



**VILNIAUS MIESTO SAVIVALDYBĖS
ADMINISTRACIJOS DIREKTORIUS**

**ĮSAKYMAS
DĖL TERITORIJOS PRIE TARANDĖS IR F. GEDKANTO GATVIŲ SANKRYŽOS
NEDIDELIŲ VEIKLOS MASTŲ DETALIOJO PLANO SKLYPO NR. 6 STATYBOS
ZONOS, RIBŲ IR SUSISIEKIMO KOMUNIKACIJŲ KOREGAVIMO TVIRTINIMO**



2021 m. rugpjūčio d. Nr.
Vilnius

Vadovaudamasis Lietuvos Respublikos teritorijų planavimo įstatymu, Lietuvos Respublikos aplinkos ministro 2014 m. sausio 2 d. įsakymu Nr. D1-8 „Dėl Kompleksinio teritorijų planavimo dokumentų rengimo taisyklių patvirtinimo“ patvirtintų Kompleksinio teritorijų planavimo dokumentų rengimo taisyklių 318.3 papunkčiu,

t v i r t i n u teritorijos prie Tarandės ir F. Gedkanto gatvių sankryžos nedidelių veiklos mastų detaliojo plano, patvirtinto Vilniaus miesto valdybos 2000 m. spalio 12 d. sprendimu Nr. 1943V „Dėl teritorijos prie Tarandės ir F. Gedkanto gatvių sankryžos nedidelių veiklos mastų detaliojo plano tvirtinimo“, sklypo Nr. 6 (F. Gedkanto g. 7, kadastro Nr. 0101/0171:470) statybos zonos, ribų ir susisieikimo komunikacijų (įvažiuojamojo ir išvažiuojamojo kelio) koregavimą pagal sklypo sutvarkymo planą (brėžinys pridedamas), kuriam pritarė Teritorijų planavimo komisija.

Administracijos direktoriaus pavaduotojas,
pavaduojantis Administracijos direktorių

Adomas Bužinskas

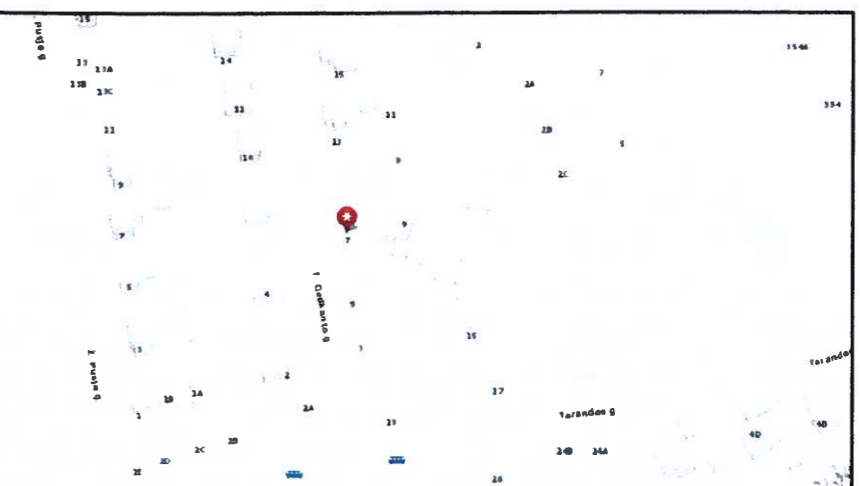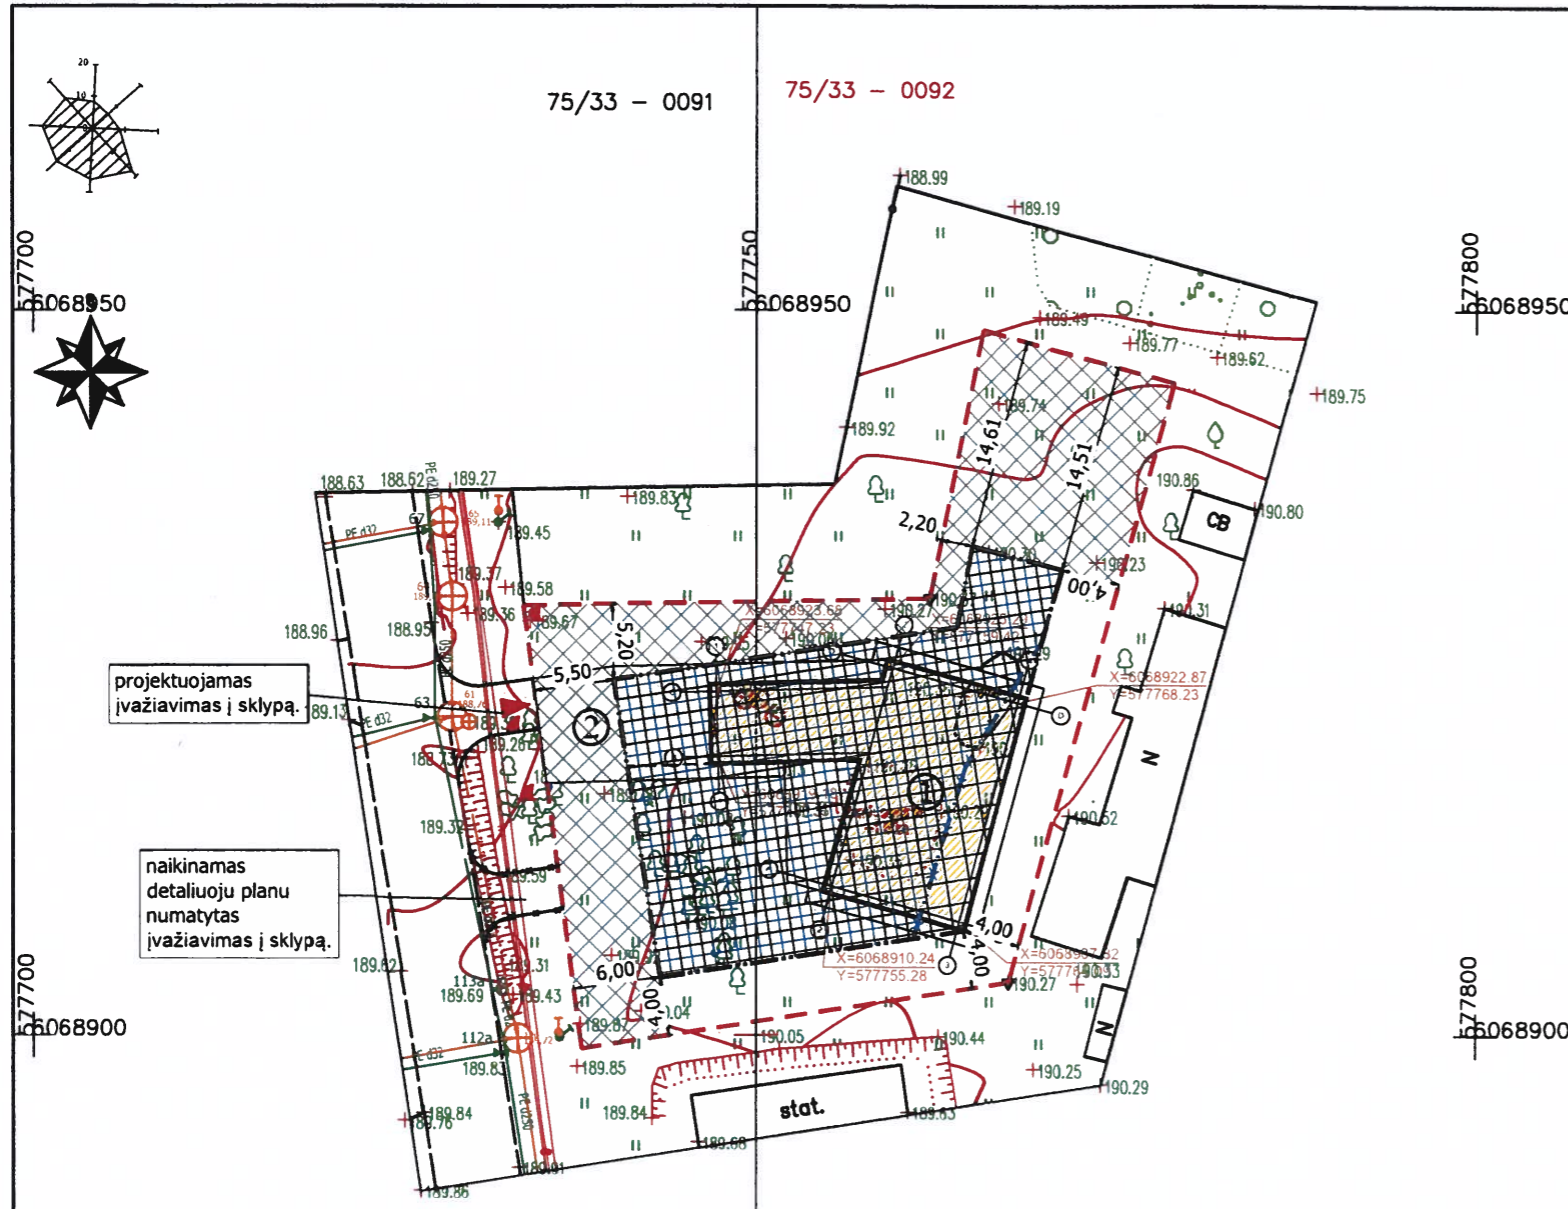

Situacijos schema
M 1:2500

Eksplikacija:

- Sklypo riba
- Projektuojamas vieno buto gyvenamasis namas (nauja statyba)
- Projektuojama kiemo aikštelė (nauja statyba)
- Statybos riba (esama pagal detalų planą)
- Naikinama statybos riba (esama pagal detalų planą)
- Statybos riba (projektuojama)
- Statybos zona (esama pagal detalų planą)
- Statybos zona (projektuojama)
- Inžinerinės infrastruktūros teritorija (esama pagal detalų planą)
- Patekimas į sklypą



Pastato ašių susikirtimo koordinatės
Kordinačių sistema: LKS-94

Vilniaus miesto savivaldybės administracijos
TERITORIJŲ PLANAVIMO KOMISIJA
SUDERINTA 2021-03-20
PROT. NR. 1-056-12/21-1VTPK
DOK. NR. A51-24773/21
(2.15.2.1-VMA)
GIS NR. 8841

SĮ „Vilniaus planas“
Geografinių informacinių
sistemų poskyris
Asta Maželė
2021 01 14
8841

Sprendinių aprašymas:
Pagal Teritorijų planavimo įstatymo 28 straipsnio 8 punktą:
"Detaliuosiuose planuose nustatyta statinių statybos zona, statybos riba ir statybos linija, inžinerinei ir socialinei infrastruktūrai reikalingų teritorijų ir (ar) komunikacinių koridorių ribos, pastatų ir viešųjų erdvių išdėstymas, automobilių stovėjimo vietų išdėstymas, apželdinama teritorijos dalis, planuojamos teritorijos aprūpinimo inžineriniais tinklais būdai ir susisiekimo komunikacijų išdėstymo principai, joms funkcionuoti reikalingų servitutų poreikis gali būti koreguojami, jeigu tai nepažeidžia įstatymų ir kitų teisės aktų reikalavimų, aukštesnio lygmens kompleksinio ar specialiojo teritorijų planavimo dokumento sprendinių, savivaldybės administracijos direktoriaus sprendimų statinio projekto rengimo metu."
Remiantis Teritorijų planavimo įstatymo 28 straipsnio 8 punktu Vieno buto gyvenamojo namo Fridricho Gedkanto g. 7 Vilniuje statybos projekto rengimo metu keičiama 2000.10.12 Vilniaus miesto valdybos sprendimu Nr. 1943V patvirtinto Teritorijos prie Tarandės ir F.Gedkanto gatvių sankryžos nedidelių veiklos mastų detaliuoju planu statinių statybos zona, statybos riba ir įvažiavimas į sklypą sklype F.Gedkanto g.7 (kad.Nr.0101/0171:470). Pietrytinėje sklypo dalyje ištiesinama statybos riba ir praplečiama statybos zona iki 4 metrų nuo sklypo ribos. Kadangi neišlaikomas priešgaisrinis atstumas nuo gretimame sklype Tarandės g.9 esančių pastatų, yra gautas šių pastatų savininko rašytinis sutikimas sujungti pastatus į vieną gaisrinį skyrių. Vakariniame sklypo dalyje keičiama įvažiavimo į sklypą vieta.
Anksčiau minėti pakeitimai sudarys geresnes sąlygas būsimo pastato vietai sklype. Kiti detaliuoju planu nustatyti reglamentai nekeičiami.
Pakoregavus detaliuoju planu sprendinius vieno buto gyvenamojo namo techninio darbo projekto rengimo metu, gretimoms teritorijoms neigiamų padarinių gyvenimo ir aplinkos kokybei padaryta nebus, trečiųjų asmenų interesai nepažeidžiami.

Užsakovai: Eivydas Kaziliūnas
Diana Kaziliūnė

0	2021	Statybą leidžiančiam dokumentui gauti, statybai.		
Laida	Išleidimo data	Laidos statusas, keitimo priežastis (jai taikoma)		
ATESTATO NR.	UAB "Studija PS" pauliusarch@yahoo.com, +370 618 11933		Teritorijos prie Tarandės ir F.Gedkanto gatvių sankryžos nedidelių veiklos mastų detaliuoju planu statinių statybos zonos, statybos ribos ir įvažiavimo į sklypą koregavimas sklype F.Gedkanto g.7 (kad.Nr.0101/0171:470)	
A 1477	PV	P. Dedele	2021	Brėžinys Sklypo planas su koreguojamais detaliuoju planu sprendiniais M1:500
A 1477	PDV	P. Dedele	2021	
STADIJA	UŽSAKOVAI: Eivydas Kaziliūnas		LAPAS	LAPŲ
TDP	Diana Kaziliūnė		2020.10.19-NS-TDP	1 / 1

DETALŪS METADUOMENYS

Dokumento sudarytojas (-ai)	Vilniaus miesto savivaldybė 188710061, Konstitucijos pr. 3, LT-09601, Vilnius
Dokumento pavadinimas (antraštė)	DĖL TERITORIJOS PRIE TARANDĖS IR F. GEDKANTO GATVIŲ SANKRYŽOS NEDIDELIŲ VEIKLOS MASTŲ DETALIOJO PLANO SKLYPO NR. 6 STATYBOS ZONOS, RIBŲ IR SUSISIEKIMO KOMUNIKACIJŲ KOREGAVIMO TVIRTINIMO
Dokumento registracijos data ir numeris	2021-08-18 Nr. 30-2190/21
Dokumento gavimo data ir dokumento gavimo registracijos numeris	–
Dokumento specifikacijos identifikavimo žymuo	ADOC-V1.0
Parašo paskirtis	Pasirašymas
Parašą sukūrusio asmens vardas, pavardė ir pareigos	Adomas Bužinskas, Administracijos direktoriaus pavaduotojas, pavaduojantis Administracijos direktorių, Administracijos direktorius
Sertifikatas išduotas	ADOMAS BUŽINSKAS, Vilniaus miesto savivaldybės administracija LT
Parašo sukūrimo data ir laikas	2021-08-17 18:00:27 (GMT+03:00)
Parašo formatas	XAdES-T
Laiko žyme nurodytas laikas	2021-08-17 18:00:33 (GMT+03:00)
Informacija apie sertifikavimo paslaugų teikėją	ADIC CA-B, Asmens dokumentu israsymo centras prie LR VRM LT
Sertifikato galiojimo laikas	2019-05-07 09:23:03 – 2022-05-06 09:23:03
Informacija apie būdus, naudotus metaduomenų vientisumui užtikrinti	"Registravimas" paskirties metaduomenų vientisumas užtikrintas naudojant "RCSC IssuingCA, VI Registru centras - i.k. 124110246 LT" išduotą sertifikatą "Dokumentų valdymo sistema Avilys, Vilniaus miesto savivaldybės administracija, i.k.188710061 LT", sertifikatas galioja nuo 2018-12-27 14:17:37 iki 2021-12-26 14:17:37
Pagrindinio dokumento priedų skaičius	1
Pagrindinio dokumento pridedamų dokumentų skaičius	–
Priedamo dokumento sudarytojas (-ai)	–
Priedamo dokumento pavadinimas (antraštė)	–
Priedamo dokumento registracijos data ir numeris	–
Programinės įrangos, kuria naudojantis sudarytas elektroninis dokumentas, pavadinimas	Dokumentų valdymo sistema „Avilys“, versija 3.5.45.1
Informacija apie elektroninio dokumento ir elektroninio (-ių) parašo (-ų) tikrinimą (tikrinimo data)	Atitinka specifikacijos keliamus reikalavimus. Visi dokumente esantys elektroniniai parašai galioja (2021-08-18 08:29:30)
Paieškos nuoroda	–
Papildomi metaduomenys	Nuorašą suformavo 2021-08-18 08:29:30 Dokumentų valdymo sistema „Avilys“