



**VILNIAUS MIESTO SAVIVALDYBĖS
ADMINISTRACIJOS DIREKTORIAUS PAVADUOTOJAS**

**ĮSAKYMAS
DĖL LEIDIMO RENGTI APIE 0,907 HA TERITORIJOS PRIE VALAKUPIŲ GATVĖS
DETALŪJĮ PLANĄ INICIJAVIMO SUTARTIES PAGRINDU**

2023 m. balandžio d. Nr.
Vilnius

Vadovaudamasi Lietuvos Respublikos teritorijų planavimo įstatymo 6 straipsnio 3 dalimi, 17 straipsnio 9 dalimi, 24 straipsnio 5 dalimi, Kompleksinio teritorijų planavimo dokumentų rengimo taisyklių, patvirtintų Lietuvos Respublikos aplinkos ministro 2014 m. sausio 2 d. įsakymu Nr. D1-8 „Dėl Kompleksinio teritorijų planavimo dokumentų rengimo taisyklių patvirtinimo“, 244 punktu ir Vilniaus miesto savivaldybės administracijos direktoriaus 2021 m. kovo 19 d. įsakymo Nr. 40-144/21 „Dėl Vilniaus miesto savivaldybės administracijos direktoriaus pavaduotojos Danutos Narbut įgaliojimų“ 1.1.3 papunkčiu:


1. L e i d ž i u rengti apie 0,907 (devynių šimtų septynių tūkstantųjų) ha teritorijos prie Valakupių gatvės detalų planą inicijavimo sutarties pagrindu.

2. N u s t a t a u šiuos planavimo tikslus ir detaliojo plano uždavinius: nekeičiant žemės naudojimo paskirties prijungti laisvos įsiterpusios valstybinės žemės plotą prie sklypo (kadastro Nr. 0101/0012:409), sujungti ir padalinti sklypą Valakupių g. 47 (kadastro Nr. 0101/0012:393) ir sklypą (kadastro Nr. 0101/0012:409), suplanuoti susisiekimo ir inžinerinę infrastruktūrą, nustatyti suformuotiems sklypams ir sklypui (kadastro Nr. 0101/0012:183) naudojimo tipą, būdus ir teritorijos naudojimo reglamentus vadovaujantis Vilniaus miesto savivaldybės teritorijos bendrojo planu.

3. T v i r t i n u detaliojo plano planavimo darbų programą (pridedama).

Administracijos direktoriaus pavaduotoja

Danuta Narbut

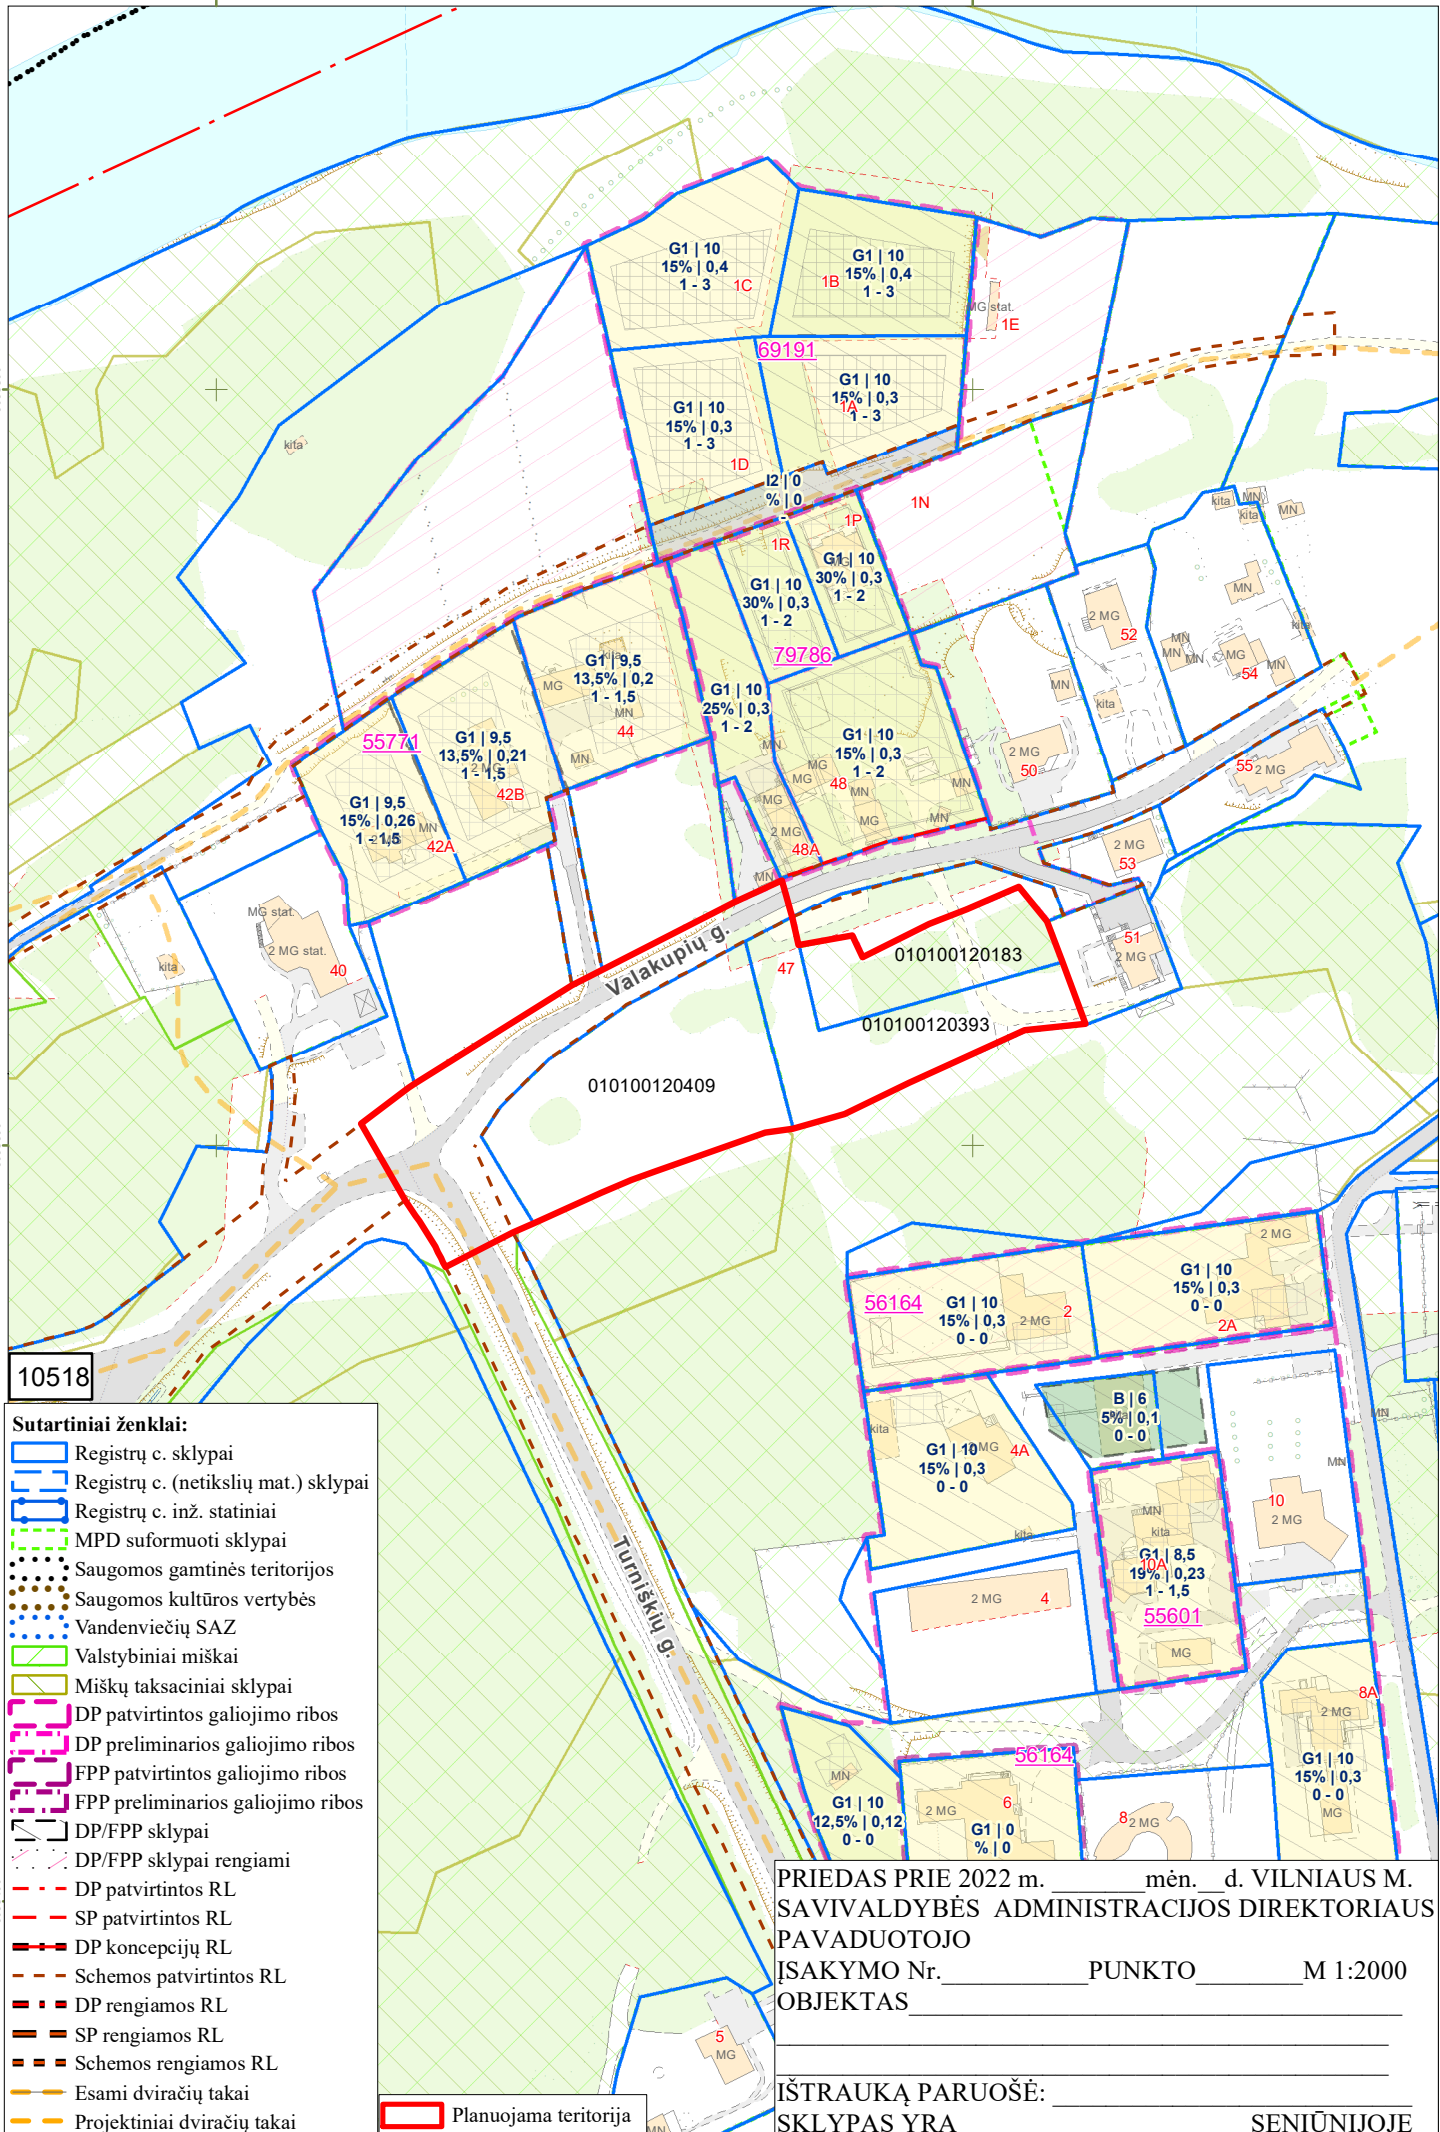

10518

- Sutartiniai ženklai:**
- Registrų c. sklypai
 - Registrų c. (netikslių mat.) sklypai
 - Registrų c. inž. statiniai
 - MPD suformuoti sklypai
 - Saugomos gamtinės teritorijos
 - Saugomos kultūros vertybės
 - Vandenviečių SAZ
 - Valstybiniai miškai
 - Miškų taksaciniai sklypai
 - DP patvirtintos galiojimo ribos
 - DP preliminarios galiojimo ribos
 - FPP patvirtintos galiojimo ribos
 - FPP preliminarios galiojimo ribos
 - DP/FPP sklypai
 - DP/FPP sklypai rengiami
 - DP patvirtintos RL
 - SP patvirtintos RL
 - DP koncepcijų RL
 - Schemos patvirtintos RL
 - DP rengiamos RL
 - SP rengiamos RL
 - Schemos rengiamos RL
 - Esami dviračių takai
 - Projektiniai dviračių takai
 - Planuojama teritorija

PRIEDAS PRIE 2022 m. _____ mėn. _____ d. VILNIAUS M. SAVIVALDYBĖS ADMINISTRACIJOS DIREKTORIAUS PAVADUOTOJO ĮSAKYMO Nr. _____ PUNKTO _____ M 1:2000 OBJEKTAS _____

IŠTRAUKĄ PARUOŠĖ: _____ SENIŪNIJOJE

PATVIRTINTA:
Vilniaus m. savivaldybės
administracijos direktoriaus pavaduotojas
2023 m. _____ d. įsakymu Nr.

PLANAVIMO DARBŲ PROGRAMA DETALIOJO PLANAVIMO DOKUMENTUI RENGTI

1. Planavimo dokumento pavadinimas:

Apie 0,907 ha teritorijos prie Valakupių gatvės detalusis planas.

2. Planuojamos teritorijos (sklypų) adresas: sklypas Valakupių g. 47 (kadastro Nr. 0101/0012:393), sklypas (kadastro Nr. 0101/0012:183), sklypas (kadastro Nr. 0101/0012:409) greta esančios nesuformuotos valstybinės žemės teritorija.

Planuojamos teritorijos plotas: apie 0,907 ha.

4. Planavimo organizatorius: Vilniaus miesto savivaldybės administracijos direktorius, Konstitucijos pr. 3, LT-09601, Vilnius, tel. 8 5 2112616, faks. 8 5 2112222.

5. Planavimo iniciatorius: fiziniai asmenys.

6. Rengėjas: pasirenka planavimo iniciatorius.

7. Planavimo pagrindas: iniciatoriaus prašymas.

8. Planavimo tikslai ir detaliojo plano uždaviniai: nekeičiant žemės naudojimo paskirties prijungti laisvos įsiterpusios valstybinės žemės plotą prie sklypo (kadastro Nr. 0101/0012:409), sujungti ir padalinti sklypą Valakupių g. 47 (kadastro Nr. 0101/0012:393) ir sklypą (kadastro Nr. 0101/0012:409), suplanuoti susisiekimo ir inžinerinę infrastruktūrą, nustatyti suformuotiems sklypams ir sklypui (kadastro Nr. 0101/0012:183) naudojimo tipą, būdus ir teritorijos naudojimo reglamentus vadovaujantis Vilniaus miesto savivaldybės teritorijos bendruoju planu.

9. Papildomi planavimo uždaviniai: numatyti funkcinis bei kompozicinius ryšius su gretimomis teritorijomis, susisiekimo komunikacijas ir joms funkcionuoti reikalingų servitutų poreikį, suformuoti optimalią urbanistinę struktūrą, suformuoti optimalią urbanistinę struktūrą, vykdyti institucijų išduotose planavimo sąlygose nurodytus reikalavimus.

10. Papildomi reglamentai: nenustatomi.

11. Tyrimai ir galimybių studijos: neatliekamos.

12. SPAV reikalingumas: nereikalingas.

13. Detaliojo planavimo etapai: parengiamasis, rengimo ir baigiamasis etapai.

14. Detaliojo plano koncepcijos rengimas: nerengiama.

15. Atviras konkursas geriausiai urbanistinei idėjai atrinkti: nereikalingas.

16. Sprendinių nepriklausomas ekspertinis vertinimas: nereikalingas.

17. Viešumo užtikrinimas: detaliojo plano rengimo viešumo procedūros atliekamos teisės aktuose nustatyta tvarka. Jas užtikrina planavimo organizatorius ir jo įgaliotas asmuo.

18. Planavimo terminai: nurodomi teritorijų planavimo proceso inicijavimo sutartyje

19. Derinimo procedūra: detalųjį planą derinti Lietuvos Respublikos teritorijų planavimo dokumentų rengimo ir teritorijų planavimo proceso valstybinės priežiūros informacinėje sistemoje (TPDRIS).

20. Kiti reikalavimai: trūkstamus planavimui pradinius duomenis organizatorius paveda surinkti rengėjui. Projektą rengti ant skaitmeninių žemėlapių, panaudojant M 1:500 – M1:1000 duomenis. Planavimo organizatorius patvirtintą dokumentą turi užregistruoti www.tpdr.lt.

DETALŪS METADUOMENYS

Dokumento sudarytojas (-ai)	Vilniaus miesto savivaldybė 188710061, Konstitucijos pr. 3, LT-09601, Vilnius
Dokumento pavadinimas (antraštė)	DĖL LEIDIMO RENGTI APIE 0,907 HA TERITORIJOS PRIE VALAKUPIŲ GATVĖS DETALŪJĮ PLANĄ INICIJAVIMO SUTARTIES PAGRINDU
Dokumento registracijos data ir numeris	2023-04-21 Nr. A30-1522/23
Dokumento gavimo data ir dokumento gavimo registracijos numeris	–
Dokumento specifikacijos identifikavimo žymuo	ADOC-V1.0
Parašo paskirtis	Pasirašymas
Parašą sukūrusio asmens vardas, pavardė ir pareigos	Danuta Narbut, Administracijos direktoriaus pavaduotoja, Administracijos direktorius
Sertifikatas išduotas	DANUTA NARBUT LT
Parašo sukūrimo data ir laikas	2023-04-20 21:30:15 (GMT+03:00)
Parašo formatas	XAdES-T
Laiko žymoje nurodytas laikas	2023-04-20 21:30:22 (GMT+03:00)
Informacija apie sertifikavimo paslaugų teikėją	EID-SK 2016, AS Sertifitseerimiskeskus EE
Sertifikato galiojimo laikas	2020-07-27 16:38:23 – 2023-07-27 16:38:23
Informacija apie būdus, naudotus metaduomenų vientisumui užtikrinti	"Registravimas" paskirties metaduomenų vientisumas užtikrintas naudojant "RCSC IssuingCA, VI Registru centras - i.k. 124110246 LT" išduotą sertifikatą "Dokumentų valdymo sistema Avilys, Vilniaus miesto savivaldybės administracija, į.k. 188710061 LT", sertifikatas galioja nuo 2021-12-20 09:38:49 iki 2024-12-19 09:38:49
Pagrindinio dokumento priedų skaičius	2
Pagrindinio dokumento priedamų dokumentų skaičius	–
Priedamo dokumento sudarytojas (-ai)	–
Priedamo dokumento pavadinimas (antraštė)	–
Priedamo dokumento registracijos data ir numeris	–
Programinės įrangos, kuria naudojantis sudarytas elektroninis dokumentas, pavadinimas	Dokumentų valdymo sistema „Avilys“, versija 3.5.72
Informacija apie elektroninio dokumento ir elektroninio (-ių) parašo (-ų) tikrinimą (tikrinimo data)	Atitinka specifikacijos keliamus reikalavimus. Visi dokumente esantys elektroniniai parašai galioja (2023-04-21 09:00:45)
Paieškos nuoroda	–
Papildomi metaduomenys	Nuorašą suformavo 2023-04-21 09:00:46 Dokumentų valdymo sistema „Avilys“