


Sklypo kampų pažymėjimas plane	Sklypo kampų koordinatės	
	X	Y
1	6058929,75	580936,59
2	6058931,30	580954,93
3	6058909,50	580959,94
4	6058906,00	580961,94
5	6058902,50	580962,31
6	6058894,50	580956,50
7	6058894,24	580937,62

SKLYPO PLANAS SU KOREGUOJAMAIŠ DETALIOJO PLANO SPRENDINIAIS M 1:500

76/31 - 0084

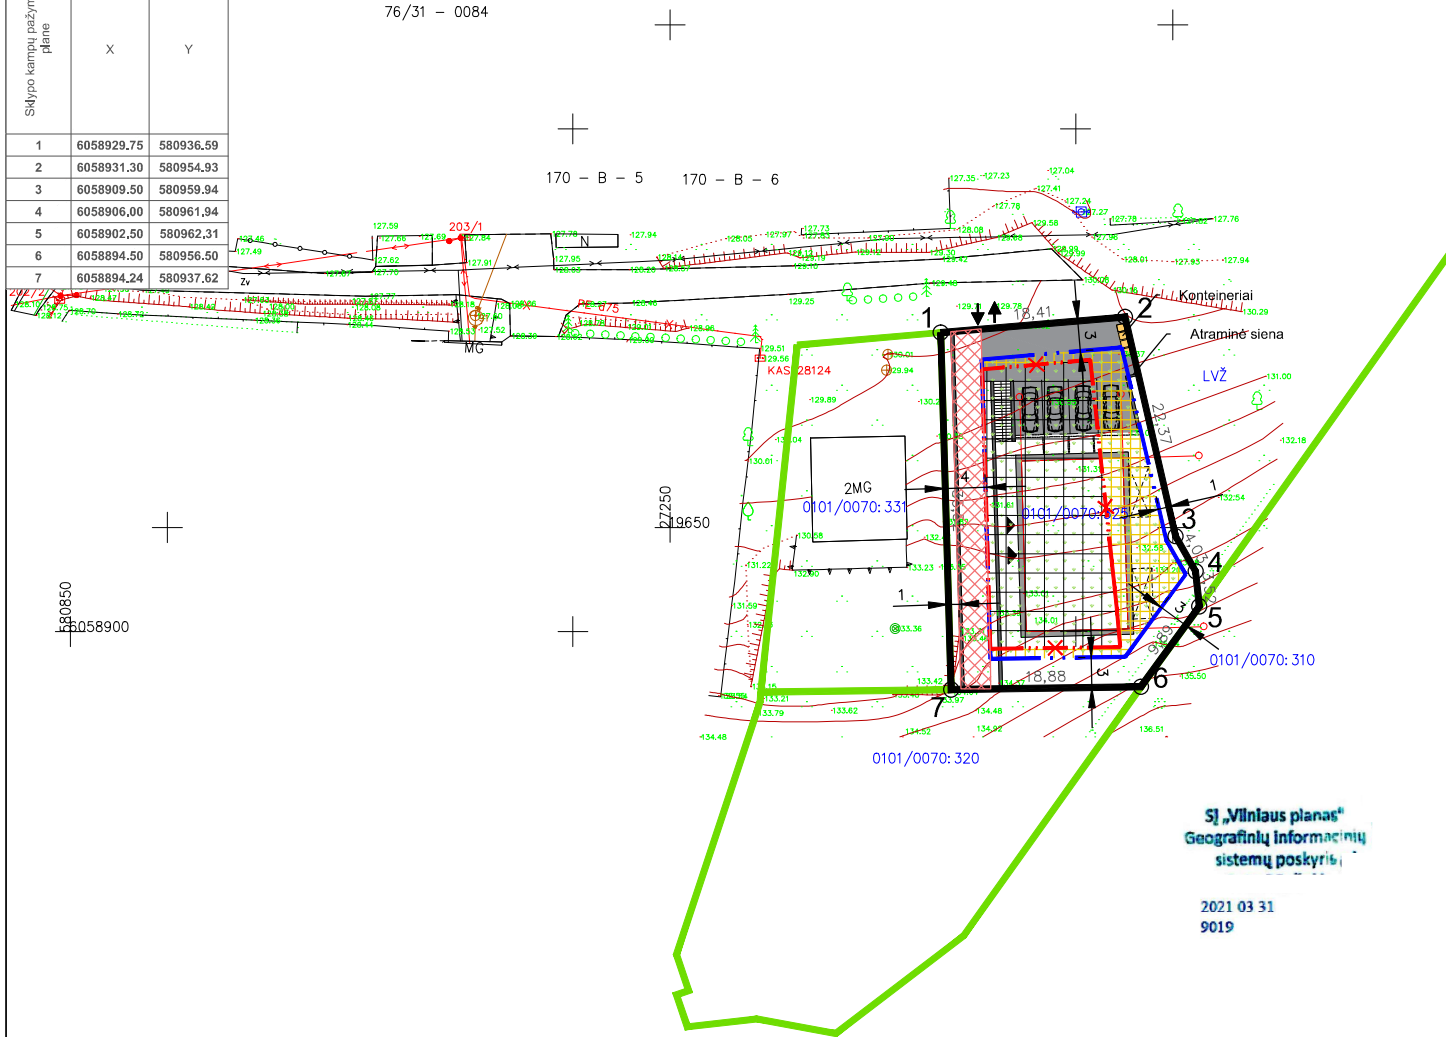

SUTARTINIAI ŽENKLAI

	Esama sklypo riba
	Kaimyninių sklypų ribos
	Esama užstatymo riba nustatyta detalioju planu
	Naikinama esama užstatymo riba
	Nauja užstatymo riba
	Esama užstatoma teritorija nustatyta detalioju planu
	Projektuojama nauja statomų statinių zona
	Ivaziavimas/išvaziavimas į sklypą
	Projektuojama automobilių aikštelė
	Projektuojamas inžinerinių tinklų ir kelio servitutas
	Veja
	Projektuojamas dvibutis gyvenamasis namas

Topografinis derinimas:

Stambaus mastelio topografinis planas? derinimo su inžinerinius tinklus eksploatuojančiomis organizacijomis viešojoje elektroninėje paslaugoje (TOPD) topografinio plano teritorijai suteiktas unikalus numeris ir data	Data	Suteiktas unikalus Nr.
		2021-01-13

PASTABA:

1. Teritorijos tvarkymo ir naudojimo režimas, bei statinių reglamentai yra nustatyti 2015-10-21 Vilniaus miesto savivaldybės tarybos sprendimu Nr. 1-224, kuriuo buvo patvirtintas Teritorijos prie Kuršių gatvės detalioju planu. Remiantis patvirtintu detalioju planu brėžinyje yra praplėčiama užstatoma teritorija. Kiti detaliojo plano sprendiniai ir jame numatyti reglamentai nekeičiami.

Atestato Nr.	UAB "Projektavimo sprendimai" Konstitucijos pr. 3, LT-09308, Vilnius Tel. Nr.: +370 612 98488	Objekto pavadinimas: APIE 9,1 ha TERITORIJOS PRIE KURŠIŲ G. (BURBIŠKĖSE) DETALIOJO PLANO, SKLYPO NR. 92, TERASŲ G. 20 (KAD. NR. 0101/0070:325), UŽSTATYMO ZONOS IR RIBŲ KOREGAVIMAS		
		Brėžinio pavadinimas: Sklypo planas su pažymėta koreguojama statybos zona ir riba M 1:500		
		Laida	0	
Etapas	Organizatoriai: L B	Žymuo: LB-TDP-DPK-B04	Lapas	Lapų
			1	1