

**PAPADINIMŲ GATVĖMS, PASTATAMS, STATINIAMS
IR KITIEMS OBJEKTAMS SUTEIKIMO, KEITIMO IR
TRAUKIMO Į APSKAITĄ TVARKOS APRAŠO
PRIEDAS**


Vilniaus miesto savivaldybės tarybos
2021 m. _____ d. sprendimo Nr. _____
priedas

Kartografinis pagrindas	KDB 500V
Gaives taškų koordinacių nustatymo būdas	Grafinis

GATVIŲ TAŠKŲ KOORDINAČIŲ ŽINIARAŠTIS

Lautės g. - lašku Nr. plane 1 - 38

NR.PLANE	X	Y
1	6054318.18	568822.88
2	6054279.74	569094.9
3	6054430.86	569154.78
4	6054718.08	569271.24
5	6054974.56	569382.76
6	6055234.08	569485.32
7	6055297.74	569506.67
8	6055338.72	569518.49
9	6055384.8	569522.51
10	6055445.88	569517.16
11	6055506.74	569515.84
12	6055553.2	569517.1
13	6055607.31	569529.95
14	6055654.93	569553.76
15	6055701.99	569584.73
16	6055878.82	569716.49
17	6056030.06	569827.73
18	6056181.18	569938.68

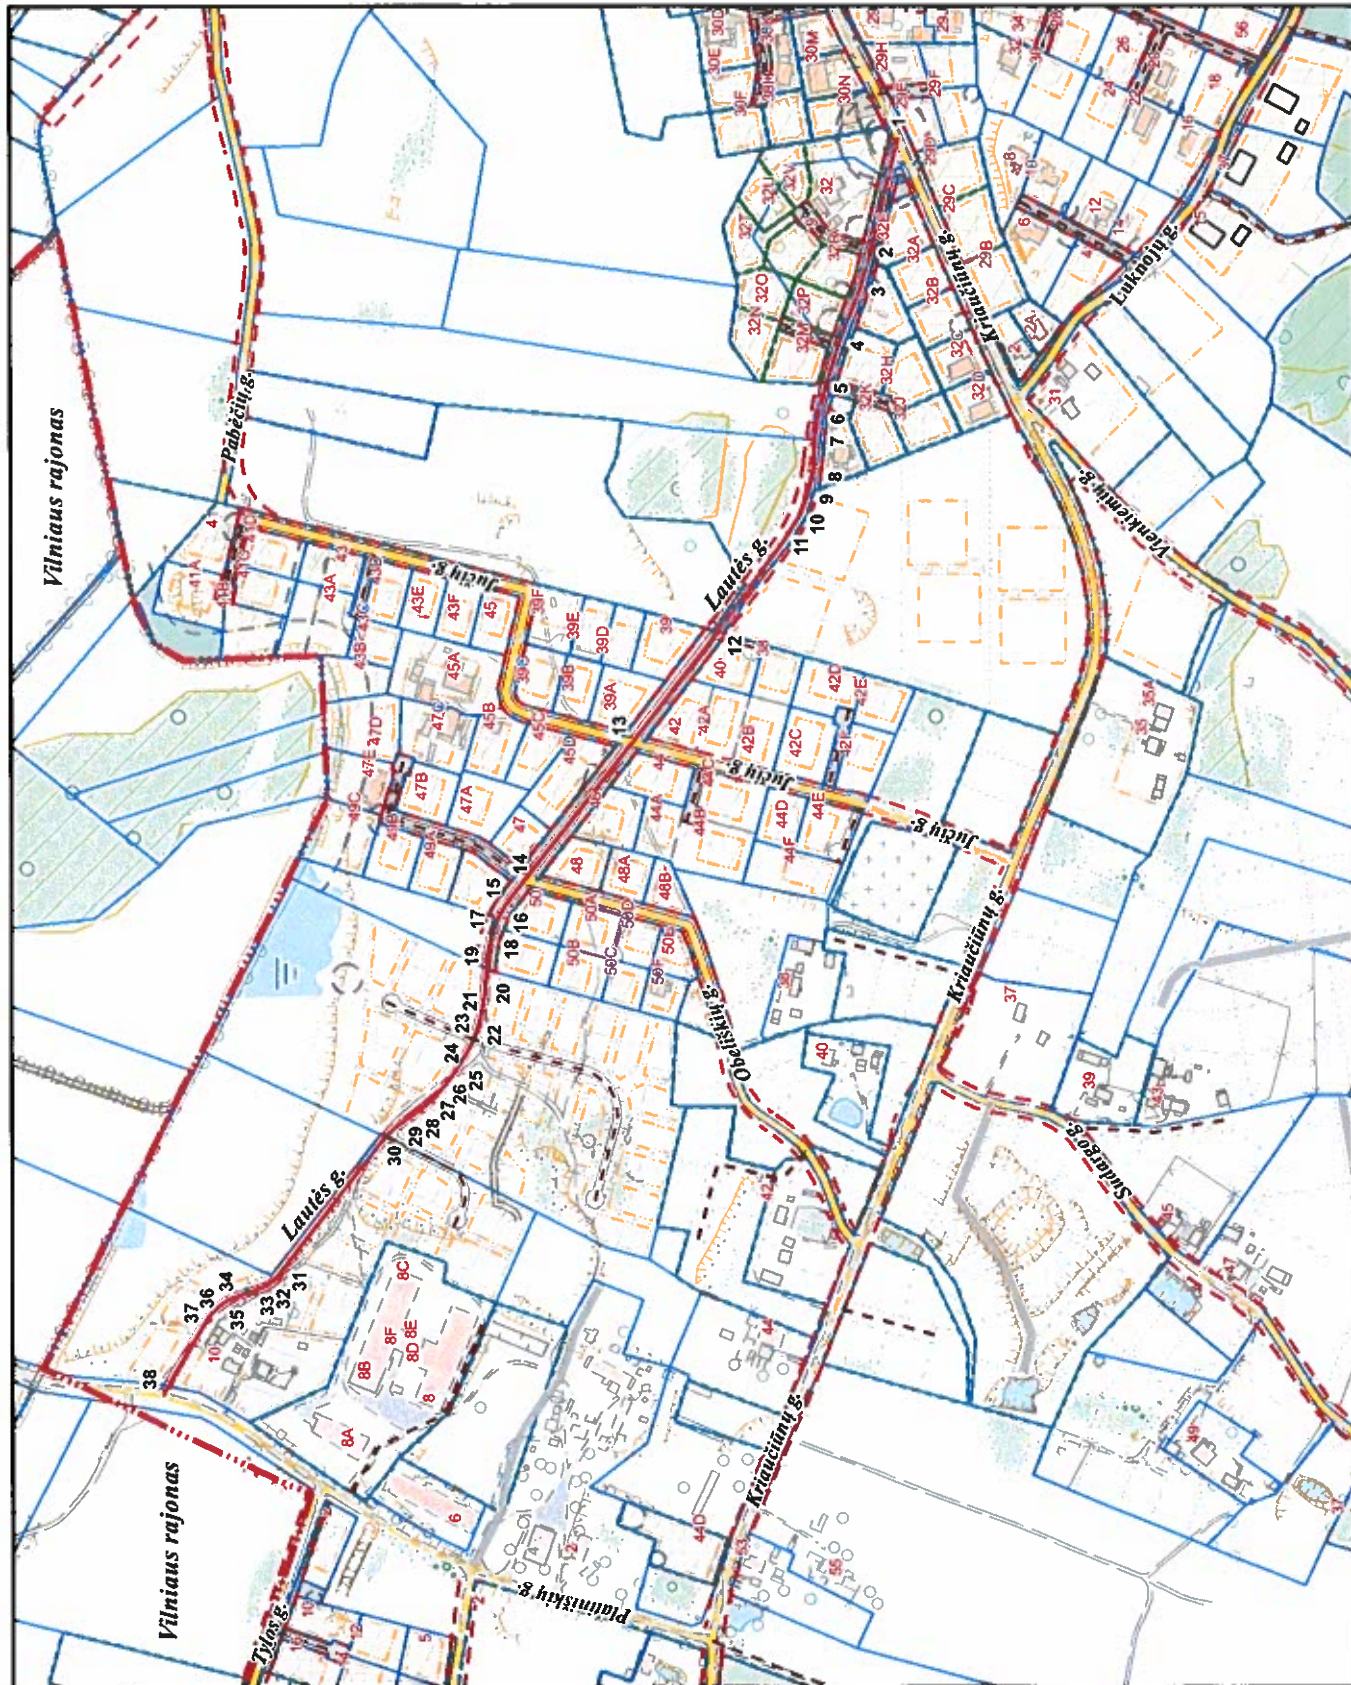

PATEIKIA:
Vilniaus miesto savivaldybės administracijos
Žemės tvarkymo ir administravimo skyriaus vedėja