


2-8p. 3

VILNAUS MIESTO GATVIŲ IŠDĖSTYMO PLANAS M 1 : 4000

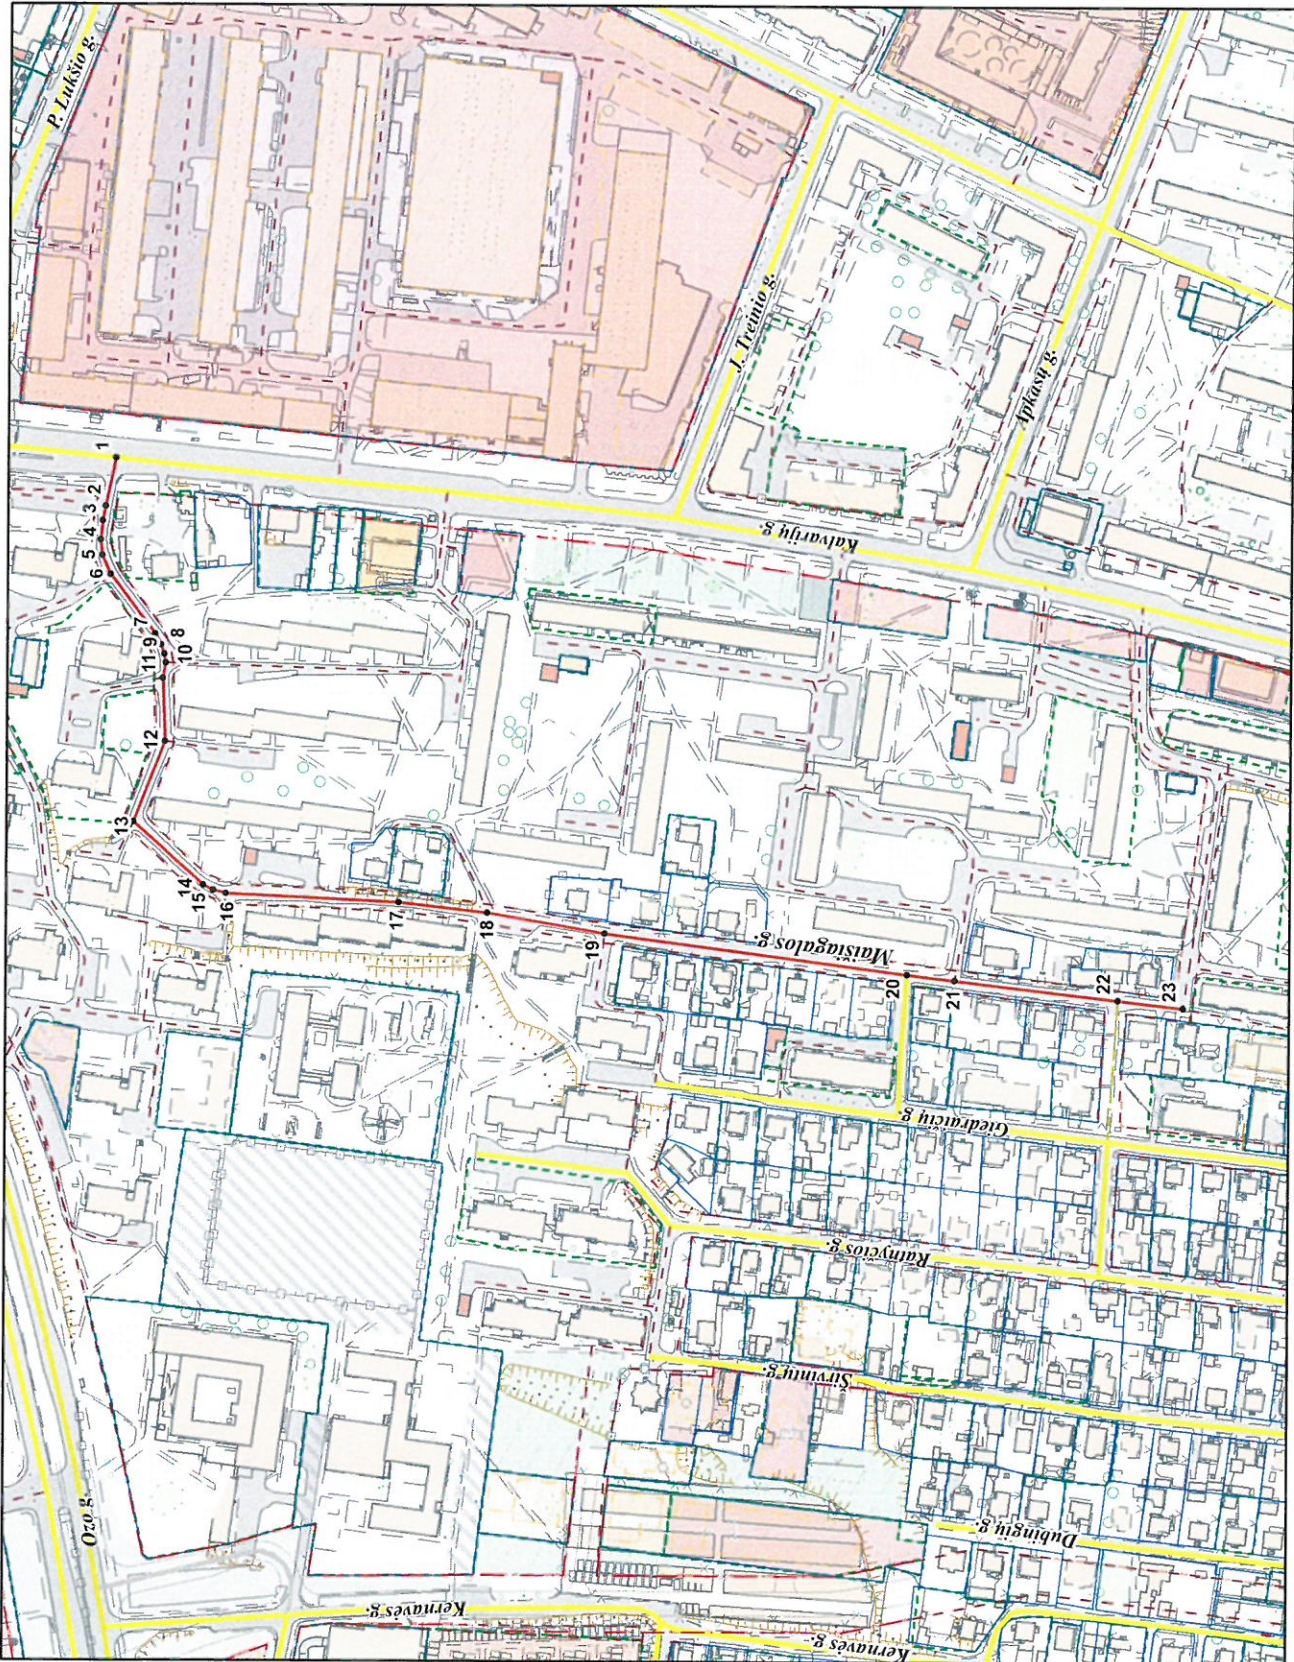

PAVADINIMŲ GATVĖMS, PASTATAMS, STATINIAMS IR KITIMS OBJEKTAIS SUKĖTIMO, KEITIMO IR IŠTRAUKIMO Į APSKAITĄ TVARKOS APRĄŠO I PRIEDAS

Vilniaus miesto savivaldybės tarybos 2017 m. _____ d. sprendimo Nr. _____ priedas

Kartografinis pagrindas	KDB 500V
Gatvės taškų koordinatų nustatymo būdas	Grafinis

GATVIŲ TAŠKŲ KOORDINACIŲ ŽINIARAŠTIS

Mairiagalos g. - taškų Nr. plane 1 - 23

NR. PLANE	X	Y
1	6064804,24	582906,73
2	6064809,4	582881,28
3	6064811	582873,42
4	6064812,06	582863,22
5	6064811,22	582855,2
6	6064806,83	582845,04
7	6064783,2	582813,47
8	6064780,06	582807,74
9	6064778,36	582802,77
10	6064777,51	582798,04
11	6064778,98	582790
12	6064777,66	582756,46
13	6064793,96	582713,66
14	6064757,14	582680,07
15	6064751,93	582677,31
16	6064745,38	582675,58
17	6064652,81	582671,25
18	6064605,79	582665,74
19	6064543,37	582655,03
20	6064382,73	582633,85
21	6064357,55	582630,82
22	6064271,2	582620,46
23	6064236,6	582616,31

PATEIKIA:
 Vilniaus miesto savivaldybės administracijos
 Miesto plėtros departamento direktoriaus pavaduotoja