


IV SKYRIUS. SCHEMA

8. Šiame skyriuje pateikiama Schema – Tipinių kioskų (paviljonų) įrengimo vietos schema M 1:500:

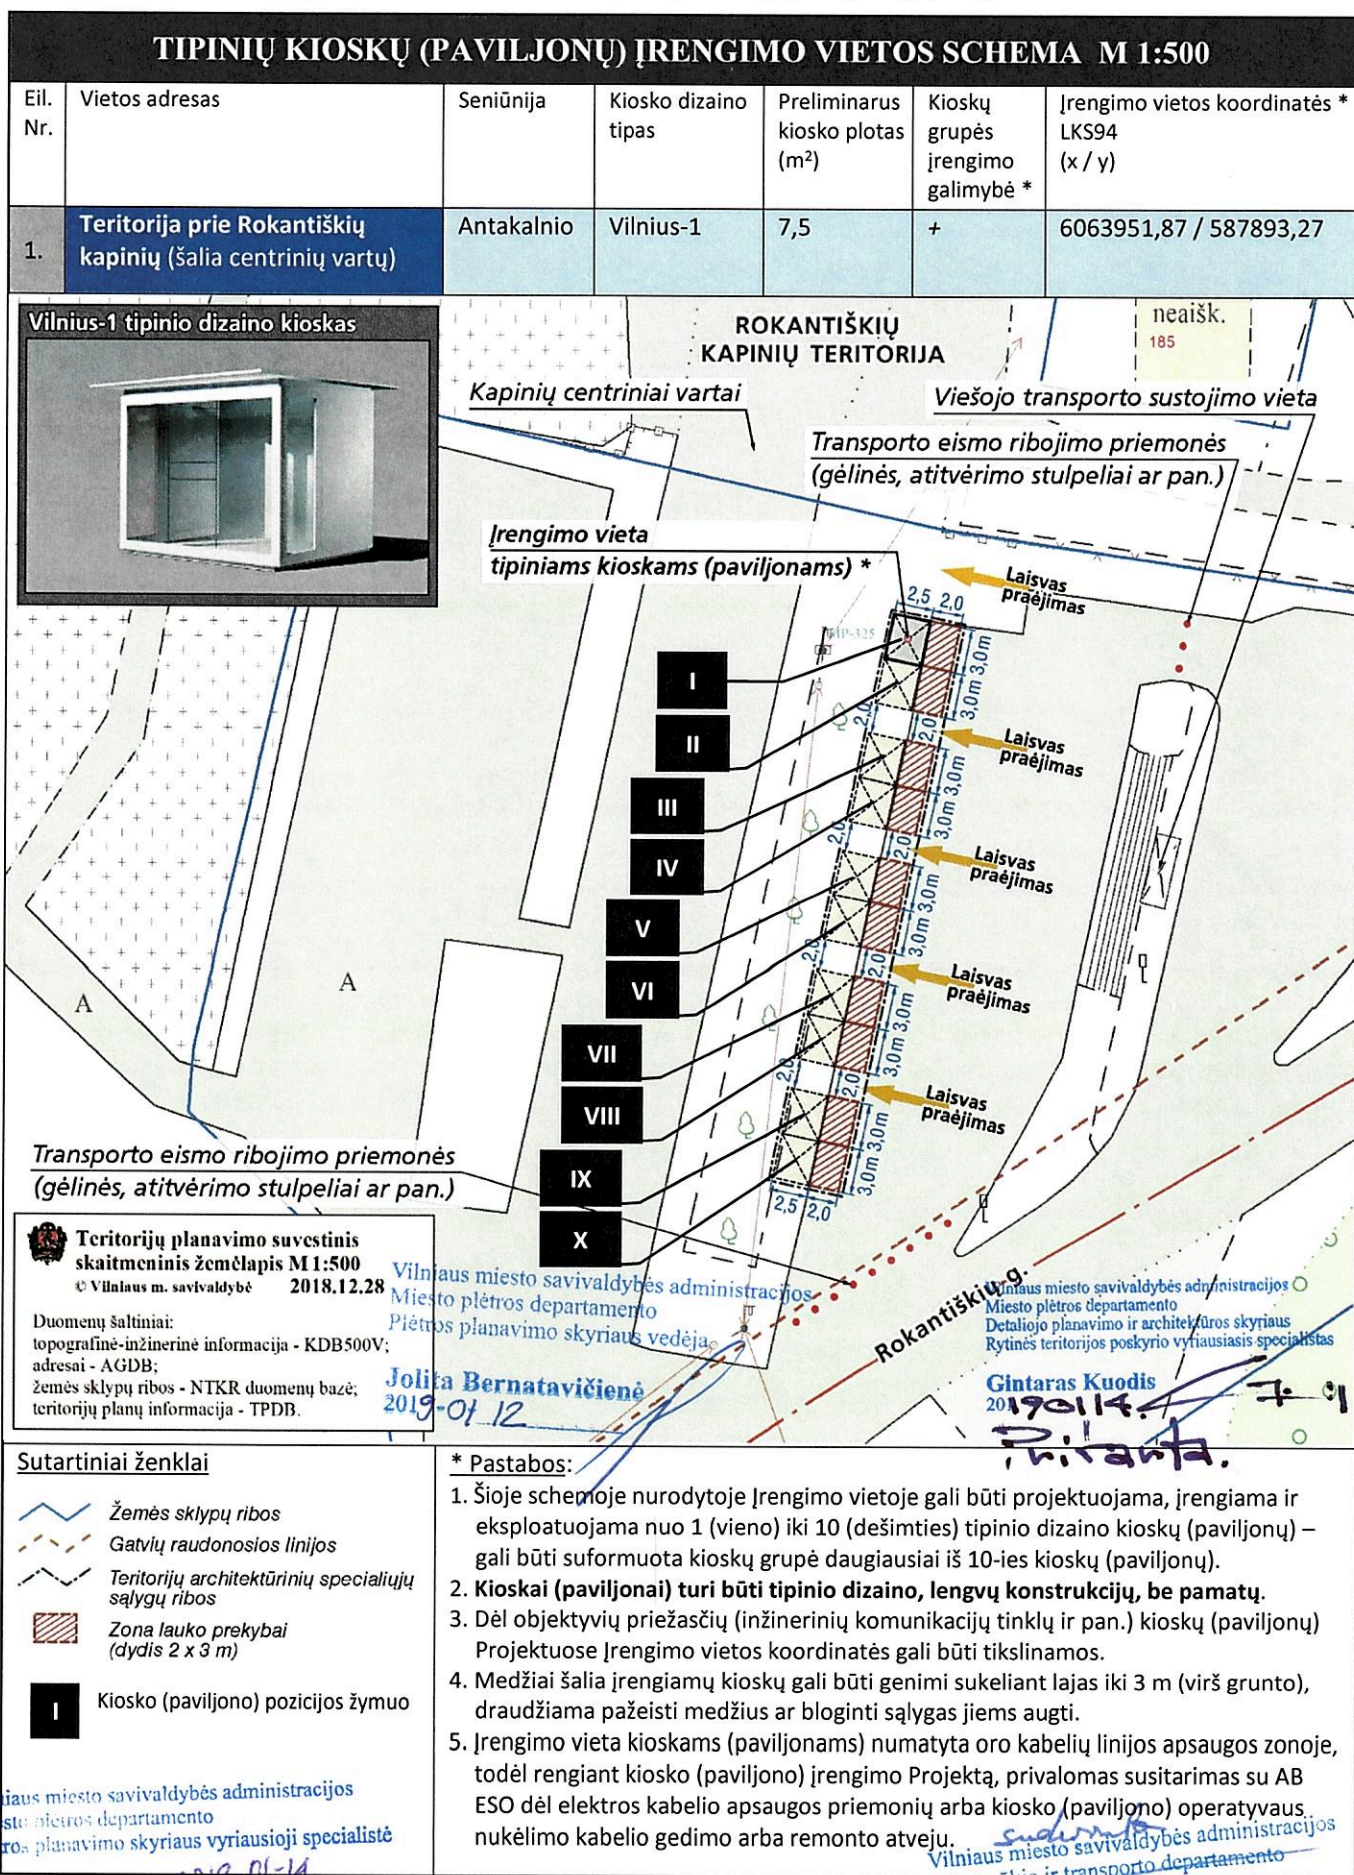

Vilniaus miesto savivaldybės administracijos
Miesto plėtros departamento
Plėtros planavimo skyriaus vyriausioji specialistė

Neringa Jarašūnienė 2019-01-14

Vilniaus miesto savivaldybės administracijos
Miesto ūkio ir transporto departamento
Vyresnysis patarėjas
Artūras Visockas