

2-9p. ②

VILNIAUS MIESTO GATVIŲ IŠDĖSTYMO PLANAS M 1 : 5000

PAVADINIMŲ GATVĖMS, PASTATAMS, STATINIAMS IR KITIEMS OBJEKTAMS SUTEIKIMO, KEITIMO IR IŠTRAUKIMO Į APSKAITĄ TVARKOS APRASO I PRIEDAS


Vilniaus miesto savivaldybės tarybos 2017 m. _____ d. sprendimo Nr. _____ priedas

Kartografinis pagrindas	KDB 500V
Gatvės taškų koordinatijų nustatymo būdas	Grafinis

GATVIŲ TAŠKŲ KOORDINACIŲ ŽININARAŠTIS

Bubilo g. - taškų Nr. plane 1 - 28

NR.PLANE	X	Y
1	6072155,26	587085,36
2	6072197,54	587102,47
3	6072213,77	587111,12
4	6072221,49	587116,65
5	6072246,28	587140,41
6	6072270,67	587163,29
7	6072288,14	587172,81
8	6072317,54	587187,99
9	6072328,62	587192,38
10	6072338,78	587199,77
11	6072351,71	587212,7
12	6072366,05	587232,97
13	6072384,52	587284,71
14	6072416,18	587373,38
15	6072436,41	587428,27
16	6072409,37	587437,72
17	6072420,91	587472,04
18	6072443,91	587540,43
19	6072505,53	587519,54
20	6072531,5	587597,12
21	6072535,88	587610,19
22	6072552,8	587660,73
23	6072573,47	587722,48
24	6072595,14	587789,02
25	6072627,55	587887,13
26	6072648,34	587948,06
27	6072670,15	588011,24
28	6072692,67	588078,49

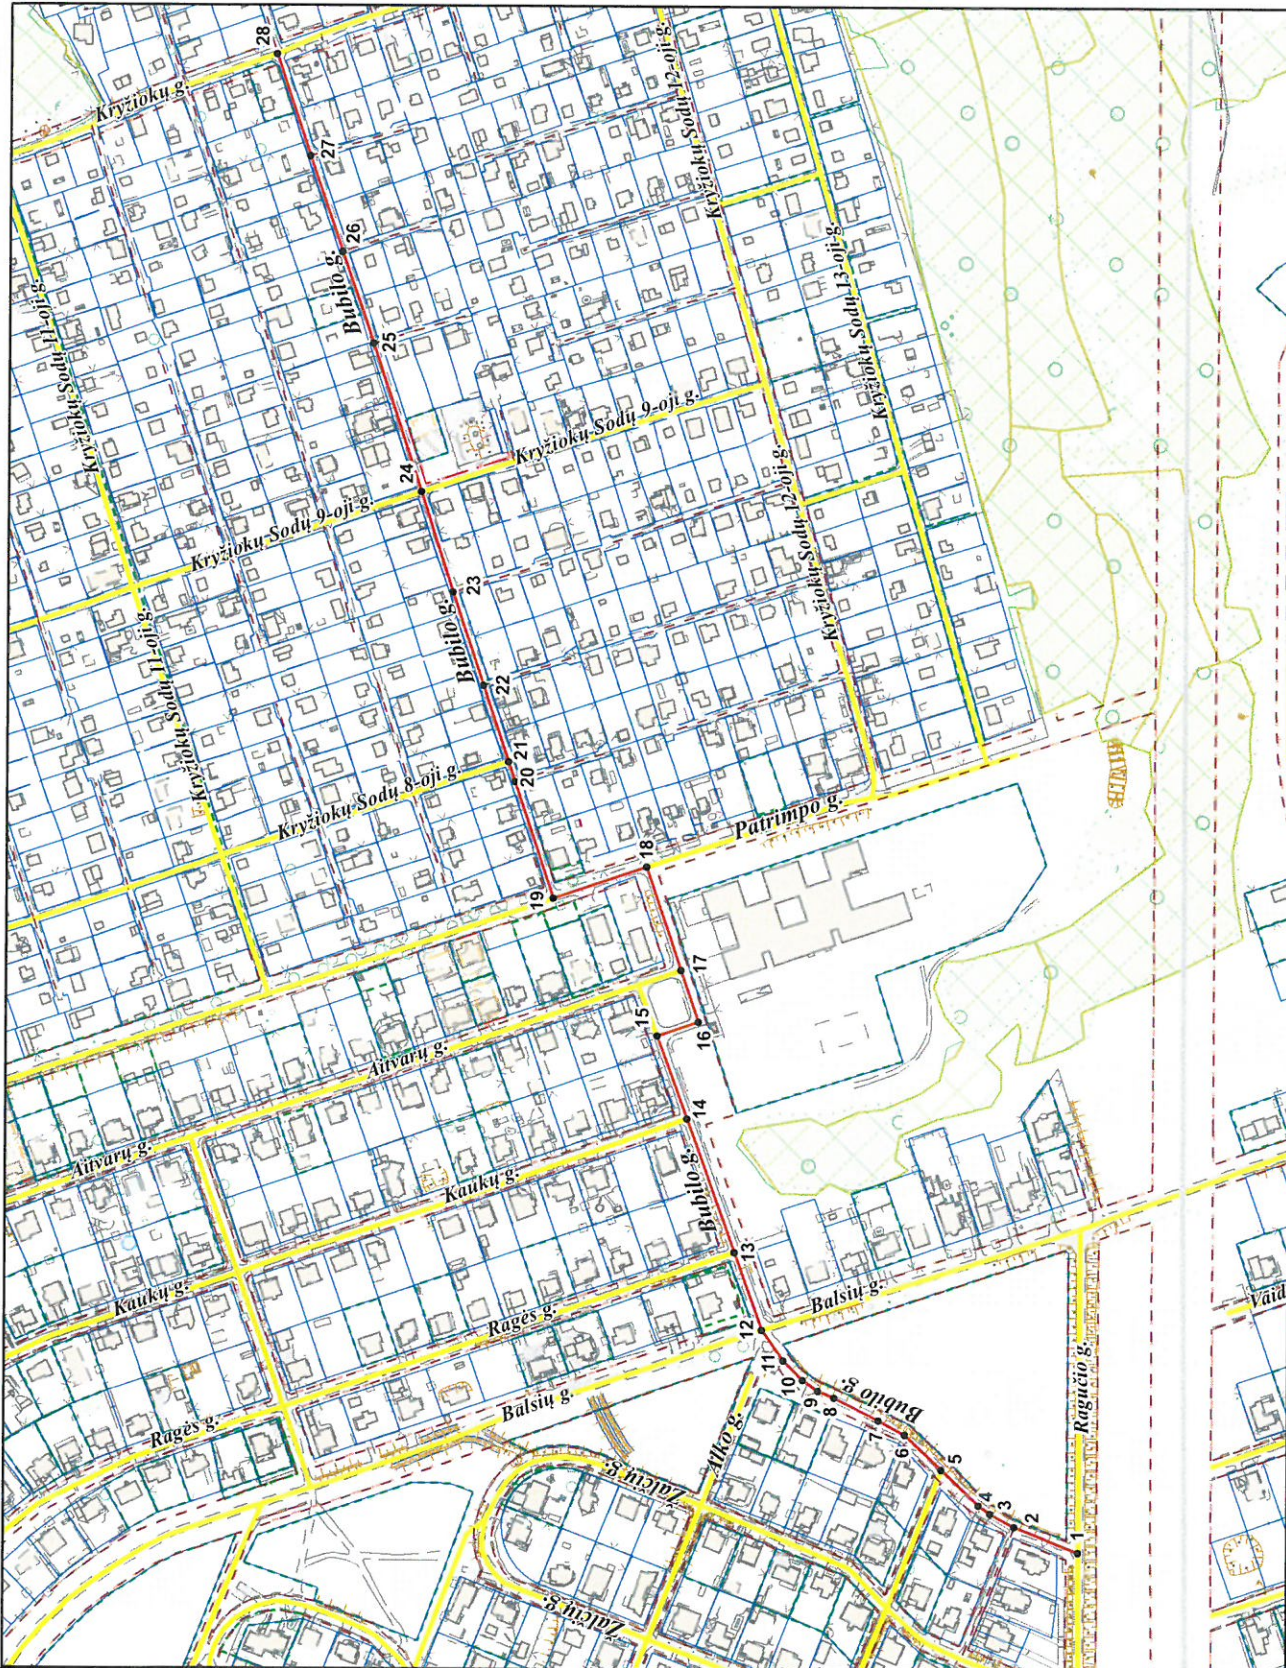

PATEIKIA:
 Vilniaus miesto savivaldybės administracijos
 Miesto plėtros departamento direktoriaus pavadootoja