

PROJEKTO PAVADINIMAS	Administracinio pastato Antakalnio g. 4a, Vilniuje, paprastojo remonto, keičiant pastato paskirtį į maitinimo, projektas
ADRESAS	Antakalnio g. 4A, Vilnius, skl. kad. Nr. 0101/0045:1 (KVR16084, KVR 31981)
PROJEKTO NR.	2018-UA-011-KR-TDP
STATINIO KATEGORIJA	YPATINGAS
STATYBOS RŪŠIS	Paprastasis remontas
PROJEKTAVIMO ETAPAS / LAIDA	TECHNINIS DARBO PROJEKTAS / 0
DATA	2019.09
PROJEKTO RENGĖJAS	
ĮMONĖS DIREKTORIUS	UAB "URBAN ARCHITECTS" Vytautas Pocius
PROJEKTO VADOVAS	V. Vileikis (A 602, KPD 4246)
PROJEKTO DALIES VADOVAS	Vytautas Pocius (A2067)
UŽSAKOVAS	UAB Orient Trade


 parašas


 parašas


 parašas

OBJEKTAS Administracinio pastato Antakalnio g. 4a, Vilniuje, paprastojo remonto, keičiant pastato paskirtį į maitinimo, projektas
STADIJA Techninis darbo projektas

BYLOS DOKUMENTŲ ŽINIARAŠTIS

Nr.	Pavadinimas	Žymuo	Psl.	Lapai
1.	Bylos sudėties žiniaraštis	2018-UA-011-KR-TDP-BSZ	2	1
2.	Bendrieji statinio rodikliai	2018-UA-011-KR-TDP-BSR	3	1
3.	Aiškinamasis raštas	2018-UA-011-KR-TDP-AR	4-7	4
4.	Projektavimo užduotis		8	1

BYLOS BRĖŽINIŲ ŽINIARAŠTIS

Nr.	Pavadinimas	Žymuo	Psl.	Lapai
1.	Sklypo planas	2018-UA-011-KR-TDP-SP-01	9	1
2.	Rūsio planas	2018-UA-011-KR-TDP-SA-0.	10	1
3.	Pirmo aukšto planas	2018-UA-011-KR-TDP-SA-02	11	1
4.	Mansardos planas	2018-UA-011-KR-TDP-SA-03	12	1
4.	Pjūvis	2018-UA-011-KR-TDP-SA-04	13	1
5.	Fasadas 1-6	2018-UA-011-KR-TDP-SA-05	14	1
6.	Fasadas C-A	2018-UA-011-KR-TDP-SA-06	15	1
7.	Fasadas 6-1	2018-UA-011-KR-TDP-SA-07	16	1
8.	Fasadas A-C	2018-UA-011-KR-TDP-SA-08	17	1

2018-UA-011-KR-TDP-BSZ	Lapas	Lapy
	1	1

2. BENDRIEJI STATINIO RODIKLIAI

Pavadinimas	Mato vienetai	Kiekis (numatomas)	Kiekis (esamas)
I SKYRIUS SKLYPAS			
1. sklypo plotas	m ²	1982	1982
2. sklypo užstatymo intensyvumas	%	23,51	23,51
3. sklypo užstatymo tankumas	%	37,41	37,41
II SKYRIUS PASTATAI			
1. Administracinis pastatas			
2. Pastato bendrasis plotas *	m ²	nesikeičia	332,68
3. Pastato naudingas plotas *	m ²	nesikeičia	310,90
4. Pastato mansardos plotas*	m ²	nesikeičia	53,62
5. Pastato rūšio plotas	m ²	nesikeičia	131,43
6. Pastato tūris *	m ³	nesikeičia	1485
7. Aukštų skaičius *	vnt.	nesikeičia	1+m
8. Pastato aukštis *	m	nesikeičia	8,09
9. Energetinio naudingumo klasė		E	E
10. Pastato (patalpų) akustinio komforto sąlygų klasė		C	C
11. Statinio atsparumo ugniai laipsnis		III	III
12. Kiti papildomi pastato rodikliai		-	-

* Pastato rodikliai baigus statybą ir atlikus kadastrinius matavimus gali turėti neesminių nukrypimų.

Statinio projekto vadovas _____ V. Vileikis (At. Nr. A602)

(vardas, pavardė, parašas, kvalifikacijos atestato arba pažymos Nr., data)

Statytojas _____ UAB Orient Trade _____ sutinku (pritariu/tvirtinu).

(vardas, pavardė, parašas)

BENDRASIS AIŠKINAMASIS RAŠTAS

1.1. STATINIO PAŽINTINIAI DUOMENYS

Statytojas (užsakovas):

UAB Orient Trade

Objekto pavadinimas:

Administracinio pastato Antakalnio g 4a, Vilniuje, paprastojo remonto, keičiant pastato paskirtį į maitinimo, projektas

Statybos vieta:

Antakalnio g. 4A, Vilnius, skl. kad. Nr. 0101/0045:1 (KVR16084, KVR 31981)

Pastato unikalus nr:

1094-0014-7013

Geografinė vieta

Rytų Lietuvos dalis, Vilnius

Projekto stadija:

Techninis darbo projektas

Statybos rūšis:

Vadovaujantis STR 1.01.08:2002 „Statinio statybos rūšys“ reglamentu, statinio statybos rūšis – paprastasis remontas.

Statinio kategorija:

Ypatingas statinys

Projektuotojas:

Architektūrinio projektavimo firma UAB „URBAN ARCHITECTS“, ; PV – Valentinas Vileikis (Atestato Nr. A 602, KPD 4246) PDV – Vytautas Pocius (A 2067).

1.2. SKLYPO SUTVARKYMO SPRENDINIAI

Užstatytas sklypas - 1982 m² ploto, vakarinė sklypo dalis ribojasi su Antakalnio gatve, šiaurinė, rytinė – su kaimyniniais sklypais, o pietinė sklypo dalis riboja K.Būgos gatve (unikalus daikto numeris: 0101-0045-0001). Sklype yra išsisdėstę trys administraciniai pastatai. Pastatas sklype stovi nepažeidžiant reglamentuotų, atstumų nuo sklypo kraštinių. Sklypo reljefas vidutinio sudėtingumo, jo dalyje, kur stovi remontuojami pastatai, lygus - vyrauja pastovus santykinis 1/80

2018-UA-011-KR-TDP-AR	Lapas	Lapų
	1	4

OBJEKTAS Administracinio pastato Antakalnio g. 4a, Vilniuje, paprastojo remonto, keičiant pastato paskirtį į maitinimo, projektas
STADIJA Techninis darbo projektas

reljefo nuolydis šiaurės vakarų kryptimi. Pietiniai daliai nuo pagrindinio pastato ir gretimų statinių link K.Būgos gatvės šlaitinis reljefas yra suformuotas statant esamus statinius, padarant iškasas, nulyginant terasas, sumontuojant laiko laiptus. Į sklypą įvažiuojama iš Antakalnio gatvės. Privažiavimai prie remontuojamų pastatų yra galimi ir šiuo metu funkcionuoja iš Antakalnio gatvės. Artimiausioje remontuojamų pastatų aplinkoje esančius vertingus medžius numatoma išsaugoti. Sklype jokie žemės kasimo ar kiti darbai lauke neatliekami ir nenumatomi.

1.3. ARCHITEKTŪRINIAI SPRENDINIAI

1.3.1 Pastato esama situacija

Administraciniam vieno aukšto su mansarda ir rūsiu pastatui rengiamas paprastojo remonto projektas. Unikalus daikto numeris: 1094-0014-7013. **Paprastojo remonto metu jokie statybos darbai nebus atliekami. Esamos konstrukcijos, fasadai, patalpu išplanavimas nebus keičiami.**

1.3.2 Paveldosaucinė dalis

Aprašomas objektas - Vilniuje, Antakalnio ir K. Būgos gatvių sankirtoje išsidėstęs sklypas Antakalnio g. 4a su trimis vienaaukščiais mediniais pastatais. Žemės sklypas yra teritorijoje, įrašytoje į Lietuvos Respublikos kultūros registrą (Vilniaus miesto dalis, vadinama Antakalniu, unikalus kodas 16084). Vertingųjų savybių pobūdis :

- Archeologinis (lemiantis reikšmingumą);
- Architektūrinis (lemiantis reikšmingumą retas);
- Istorinis (lemiantis reikšmingumą svarbus);
- Kraštovaizdžio;
- Urbanistinis (lemiantis reikšmingumą retas);
- Želdynų (lemiantis reikšmingumą tipiškas);

Nagrinėjamas sklypas - istorinė 1386 posesija, buvęs Antakalnio g. 22 numeris, vėliau -Antakalnio g. 4/Kanauninkų g. 2. Adresas pakeistas XX a. ketvirto dešimtmečio viduryje, įrengus Kanauninkų, dabartinę K. Būgos gatvę.

Sklypas Vilniuje, Antakalnio g. 4a. - buvusios Šv. Petro ir Povilo bažnyčios ir Lateranų reguliariųjų kanauninkų vienuolyno žemės. Jos užstatytos XVII a. Nagrinėjamo sklypo artimoje aplinkoje buvusį užstatymą rodo XVIII a. pradžios ikonografiniai šaltiniai (Vilniaus miesto Fiurstenhofo planas).

Sklypo Antakalnio g. 4 a ribos buvo suformuotos XIX a. II pusėje. Šv. Petro ir Povilo bažnyčia paliktas tik iš visų pusių "apkarpytas" prieglaudos kiemas, dabar Antakalnio g. 4. XX a. ketvirto dešimtmečio pabaigoje sklypo teritorija sumažėjo, natūralios griovos vietoje įrengus K. Būgos, buvusią Kanauninkų, gatvę ir pardavus dalį valdos. Aprašoma valda buvusi kvartale, kuriame, įgyvendinant 1875 m. patvirtintą perspektyvinį Vilniaus miesto planą, buvo leidžiama tik mūrinių namų statyba. Peržiūrėtuose šaltiniuose neaptikta žinių apie rekonstravimo ar statybos darbus;

2018-UA-011-KR-TDP-AR	Lapas	Lapų
	2	4

pastatai buvo remontuojami XIX a. pabaigoje- XX a. pradžioje. XX a. ketvirto dešimtmečio pabaigoje sklypo Antakalnio g. 4a teritorija sumažėjo, natūralios griovos vietoje įrengus K. Būgos, buvusią Kanauninkų, gatvę ir pardavus dalį valdos.

Remontuojamas administracinis pastatas yra įrašytas į Lietuvos Respublikos kultūros registrą (unikalus objekto kodas 31981). Pastatui detaliau ištirinėti buvo atlikti Istoriniai, Architektūriniai bei Polichrominiai tyrimai.

XIX a. šešto dešimtmečio pabaigoje vienuoliai prieglaudos sklypą priešais Šv. Petro ir Povilo bažnyčią išnuomavo Rusijos armijos aukšto rango karininkams. Pastatą Antakalnio g. 4a pastatė Vilniaus tvirtovės artilerijos vadas, pulkininkas D. Minkvicus XIX a. septinto dešimtmečio pradžioje, o kiemo pastatą - generolas A. Raspopovas XIX a. aštunto dešimtmečio viduryje. XIX a. (1863m.) pastatytas vieno aukšto medinis ant aukšto mūro cokolio namas išlaikė charakteringą architektūrinę išraišką, romantizmo stiliaus.

Iki mūsų dienų išliko pastato tūris, bendras vaizdas, fasadų dekoravimo elementai. Romantizmo stiliaus. Vieno aukšto, ant aukšto mūrinio cokolio medinių rastų. Lauko sienos apkaltos dailylentėmis. Neogotikinis fasadas nuo Antakalnio gatvės. Cokolinėje dalyje arkinės nišos, vienalytis fasadas su paaukštintu frontonu. Jo langai, kaip ir kitų fasadų apibrėžti gotikinio stiliaus profiliuotais apvadais (sandrikais). Karnizo vėjalentė dekorota raižiniais. Pagrindinio įėjimo terasą papuošta tekintomis kolonomis. Lauko durys filinginės. Langai sudalinti į varstomą ir nevarstomą, sudalinti į 6 ir 4 dalis. Molio čerpių stogas šiuo metu pakeistas į čerpių imituojančią skardą. Ant stogo įrengti stoglangiai „velux“. Apskardinti kaminai.

Pastatas turi vertingųjų savybių:

- 1. tūrinė erdvinė kompozicija - **stačiakampio plano, kompaktiško tūrio, 1 a. su mansarda ir cokoliu** (- būklė gera); **stogo forma - dvišlaitė** (- būklė gera);
- 2. išplanavimas - **kapitalinių sienų tinklas** (-būklė gera); **sienų angos, nišos - langų ir durų stačiakampės angos** (-būklė gera); **stačiakampė lango anga su trikampio formos virš langiu R fasade** (- būklė gera); **tinkuoto plytų mūro smailėjančios nišos R fasado cokolyje** (- būklė gera);
- 3. fasadų architektūrinis sprendimas - **romantizmo stiliaus; fasadų architektūros tūrinės detalės - prieangis dengtas vienslaičiu stogu paremtas medinėmis kolonomis P fasade** (- būklė gera); **fasadų apdaila ir puošyba - langų ir durų mediniai apvadai su profiliuotais karnizais P, R ir Š fasaduose** (- būklė gera); **medinis parapetas su cilindriniais bokšteliais šonuose R fasade** (- būklė gera); **medinė ažūrinė langų apdaila Š ir R fasaduose** (- būklė gera); **medinės kiaurapjūvio dekoro karnizinės lentos R ir V fasaduose** (- būklė gera); **cokolio tinkuotas plytų mūro karnizas R fasade** (- būklė gera); **apkalimo horizontaliomis medinėmis dailylentėmis tipas** (- būklė gera);
- 4. 2018 metais atlikti architektūriniai tyrimai ir nustatyta:
- konstrukcijos - **pamatas** (-plytų mūras; būklė gera); **medinių rastų sienos, lauko atitvaros** (-būklė gera); **medinės sijinės perdangos tipas** (-būklė gera); **medinės gegninės stogo konstrukcijos tipas** (-; netyrinėta; -; 2008 m.); **stalių ir kitų medžiagų gaminiai - langų medinės konstrukcijos ir skaidymo tipas** (-; būklė gera); **medinių įsprūdinių dviejų varčių durų su viršulangių tipas** (-; būklė gera);
- 5. takai, keliai ar jų dalys, dangos - **lauko akmenų grindinys P dalyje** (-; būklė gera);
- 6. artimiausios supančios aplinkos kultūrinio kraštovaizdžio autentiškumas - **UV 70 teritorija**.

2018-UA-011-KR-TDP-AR	Lapas	Lapų
	3	4

Yra saugomas namo tūris, išorinė architektūrinė išraiška, fasadai su architektūriniais elementais ir dekoru, jų medžiagiškumas.

Žvalgomųjų architektūrinių bei polichrominių tyrimų metu nustatyta, kad pirminė planinė struktūra tyriamojo pastato praktiškai neišliko. XX a. laikotarpyje pastato planinė struktūra pakeista, vidaus išplanavimas rekonstruotas, tapo nevertingas. Atsirado naujų mūrinių sienų, karkasinių pertvarų, vietomis perdangose įrengta metalinių sijų, pertvarkytas išplanavimas, įrengtas mansardinis aukštas, laiptai į jį. Nuo visų sienų ir lubų numuštas autentiškas tinkas, naujai pritvirtintas metalinis tinklas ir pertinkuota. Vietomis tinkas 5-6 cm. storio. Pravedus pastate centrinį šildymą neišliko krosnių, bet išliko autentiški dumtraukiai (kaminų kanalai). Pastato viduje vertingų architektūrinių elementų ir dekorų nėra.

1.3.3 Atliekami darbai

Atliekant administracinio pastato paprastąjį remontą jokie vidaus ir išorės griovimo, ardymo, fasadų tvarkymo darbai nenumatomi. Jokie žemės kasimo ar kiti darbai lauke neatliekami ir nenumatomi.

1.4. KONSTRUKCINIAI SPRENDINIAI

Atliekant administracinio pastato paprastąjį remontą esami konstrukciniai sprendiniai nebus keičiami.



1.5 APLINKOSAUGINIAI SPRENDINIAI

Komunalinės ir buitinės atliekos tvarkomos vadovaujantis *Atliekų tvarkymo įstatymu (1998 birželio 16 d.) ir Vilniaus miesto atliekų tvarkymo taisyklėmis*. Buitinių atliekų surinkimo vieta numatoma sklype, prie įvažiavimo vartų.

1.6 STATYBINIO LAUŽO

Atliekant paprastojo remonto darbus jokie statybos darbai nebus atliekami, todėl statybinis laūžas nesusidarys.

Projektas atitinka statybos normas ir taisykles, higienos, priešgaisrinius, šilumos išsaugojimo reikalavimus. Projektą leidžiama keisti tik gavus autoriaus sutikimą.

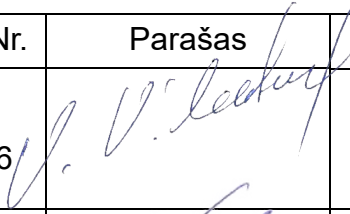Pareigos	Vardas, pavardė	Atestato Nr.	Parašas	Data
PV	Valnetinas Vileikis	A 602 KPD4246		2019-09
PDV	Vytautas Pocius	A 2067		2019-09

PROJEKTAVIMO UŽDUOTIS

Vilnius


2019-09-01

Statybos projekto pavadinimas	Administracinio pastato Antakalnio g. 4a, Vilniuje, paprastojo remonto, keičiant pastato paskirtį į maitinimo, projektas
Statybos projekto užsakovas	UAB Orient Trade
Statybos vieta	Antakalnio g. 4a, Vilnius
Patalpų paskirtis	Negyvenamosios patalpos – administracinės
Projekto užduotis	Patalpų pakeitimas į maitinimo paskirties patalpas
Reikalingos projekto dalys	Bendroji
Projekto stadija	TDP
Projektinės dokumentacijos pateikimas	Registrų išrašas, kadastriniai matavimai, įgaliojimai

Direktorius
Vytautas Pocius



Uždaroji akcinė bendrovė
"URBAN ARCHITECTS"
Antakalnio g. 4a
LT-10308, Vilnius
Tel.: +370 602 13456
El.Paštas:
vytautas@urbanarchitects.lt

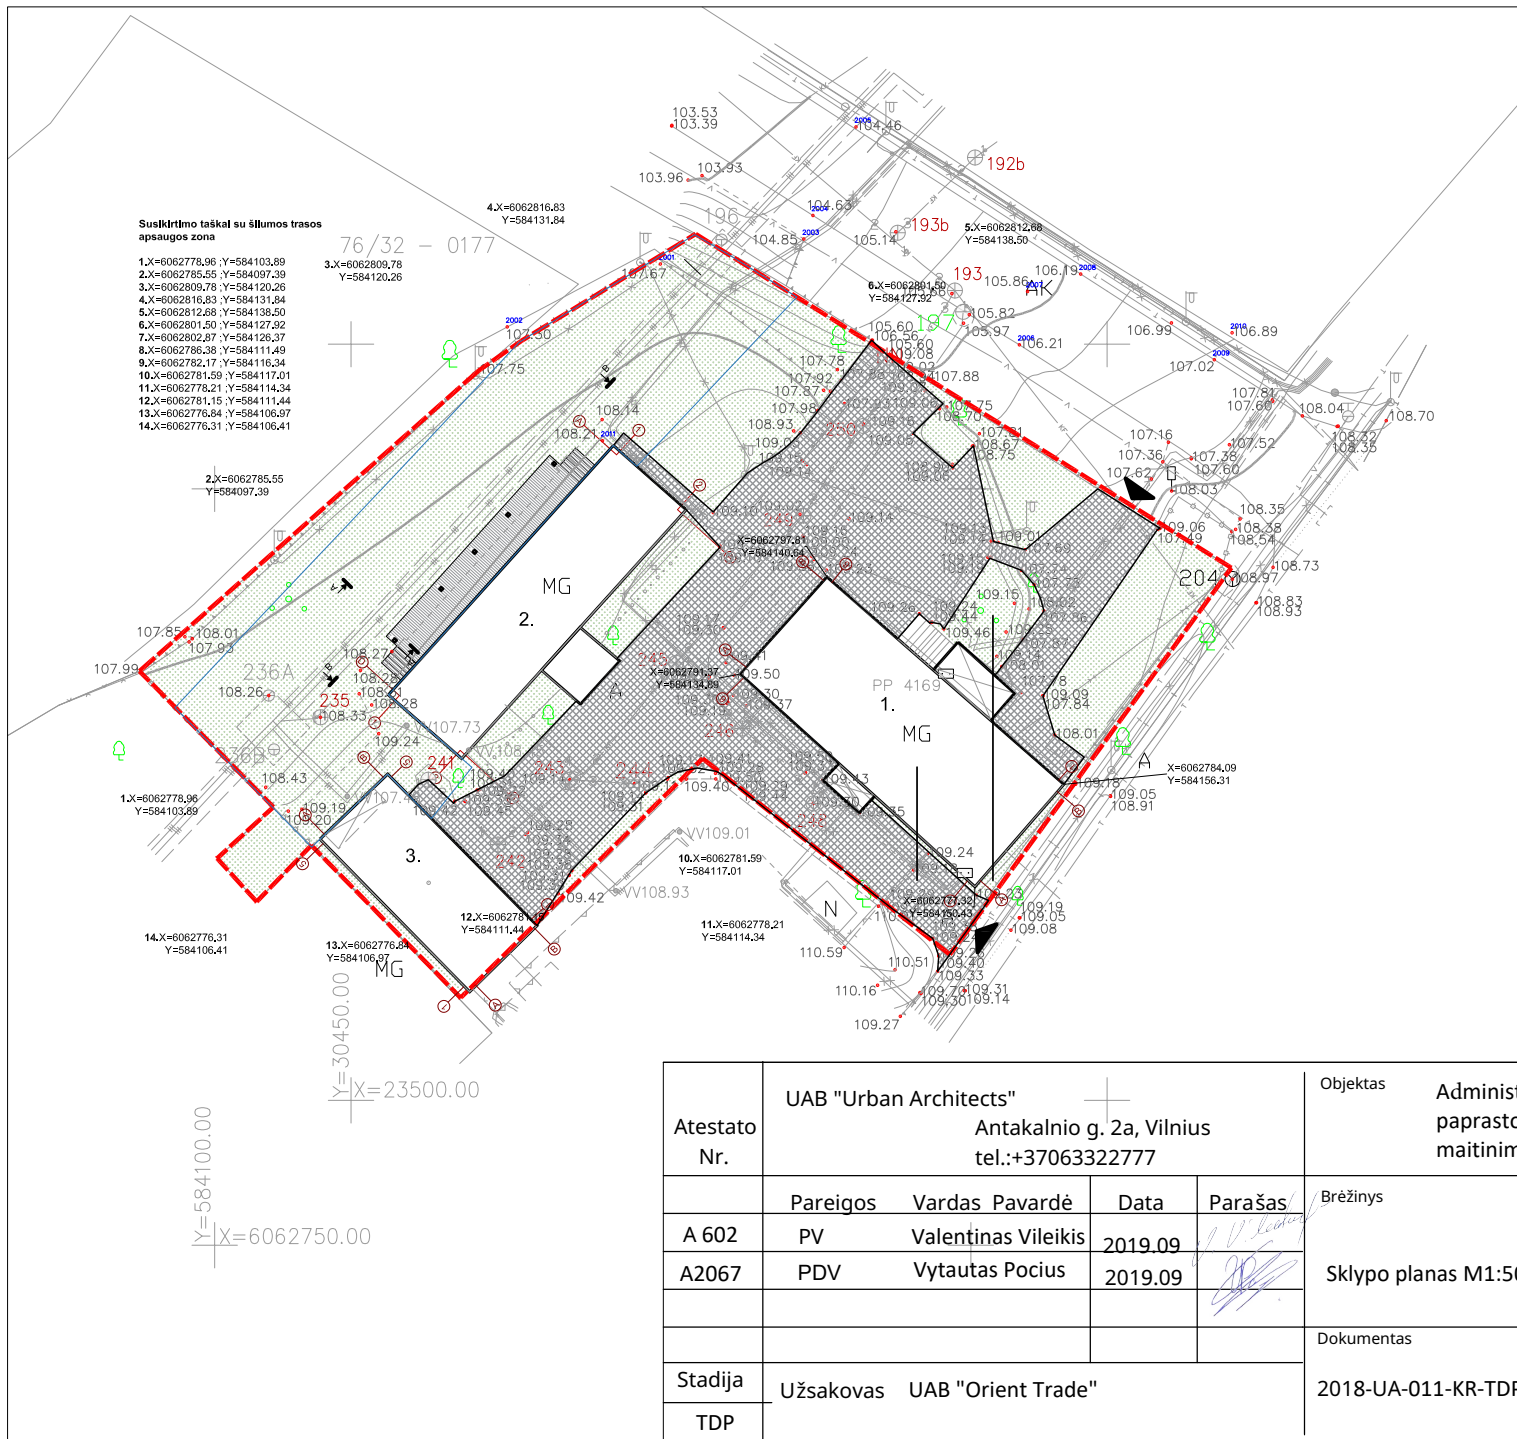

Susikirtimo taškai su šilumos trasos apsaugos zona

1.X=6062778.96 Y=584103.89
 2.X=6062785.55 Y=584097.39
 3.X=6062809.78 Y=584120.26
 4.X=6062816.83 Y=584131.84
 5.X=6062812.68 Y=584138.50
 6.X=6062801.50 Y=584127.92
 7.X=6062802.87 Y=584126.37
 8.X=6062786.38 Y=584111.49
 9.X=6062782.17 Y=584116.34
 10.X=6062781.59 Y=584117.01
 11.X=6062778.21 Y=584114.34
 12.X=6062781.15 Y=584111.44
 13.X=6062776.84 Y=584106.97
 14.X=6062776.31 Y=584106.41

2.X=6062785.55 Y=584097.39

1.X=6062778.96 Y=584103.89

14.X=6062776.31 Y=584106.41


Y=30450.00
 X=23500.00

Y=584100.00
 X=6062750.00

SITUACIJOS PLANAS	
SUTARTINIAI ŽYMĖJIMAI	
ŽYMĖJIMAS	PAVADINIMAS
	Sklypo riba
	Pastato kontūras
	Asfaltas 335m (esama dangą)
	Žalioji plotas 1009.00 m
	Šilumos tinklų apsaugos zona (5m)
	Įėjimas
	Įvažiuojamas į sklypą
SKLYPO RODIKLIAI	
PAVADINIMAS	PLOTAS
Sklypo plotas	1982.00 m ²
Užstatymo tankis	25.70 %
Užstatymo intensyvumas	0.39
Žalioji plotas	50.9%


- EKSPLIKACIJA:
- Administracinis pastatas Un. Nr. 1094-014-7013
 - Administracinis pastatas Un. Nr. 1094-014-7024
 - Administracinis pastatas Un. Nr. 1094-014-7035

Atestato Nr.	UAB "Urban Architects" Antakalnio g. 2a, Vilnius tel.:+37063322777				Objektas Administracinio pastato Antakalnio g 4a, Vilniuje, paprastojo remonto, keičiant pastato paskirtį į maitinimo, projektas	
	Pareigos	Vardas Pavardė	Data	Parašas	Brėžinys Sklypo planas M1:500	Laida 0
A 602	PV	Valentinas Vileikis	2019.09			Dokumentas 2018-UA-011-KR-TDP-SP-01
A2067	PDV	Vytautas Pocius	2019.09		Lapy 1	
Stadija	Užsakovas UAB "Orient Trade"					
TDP						

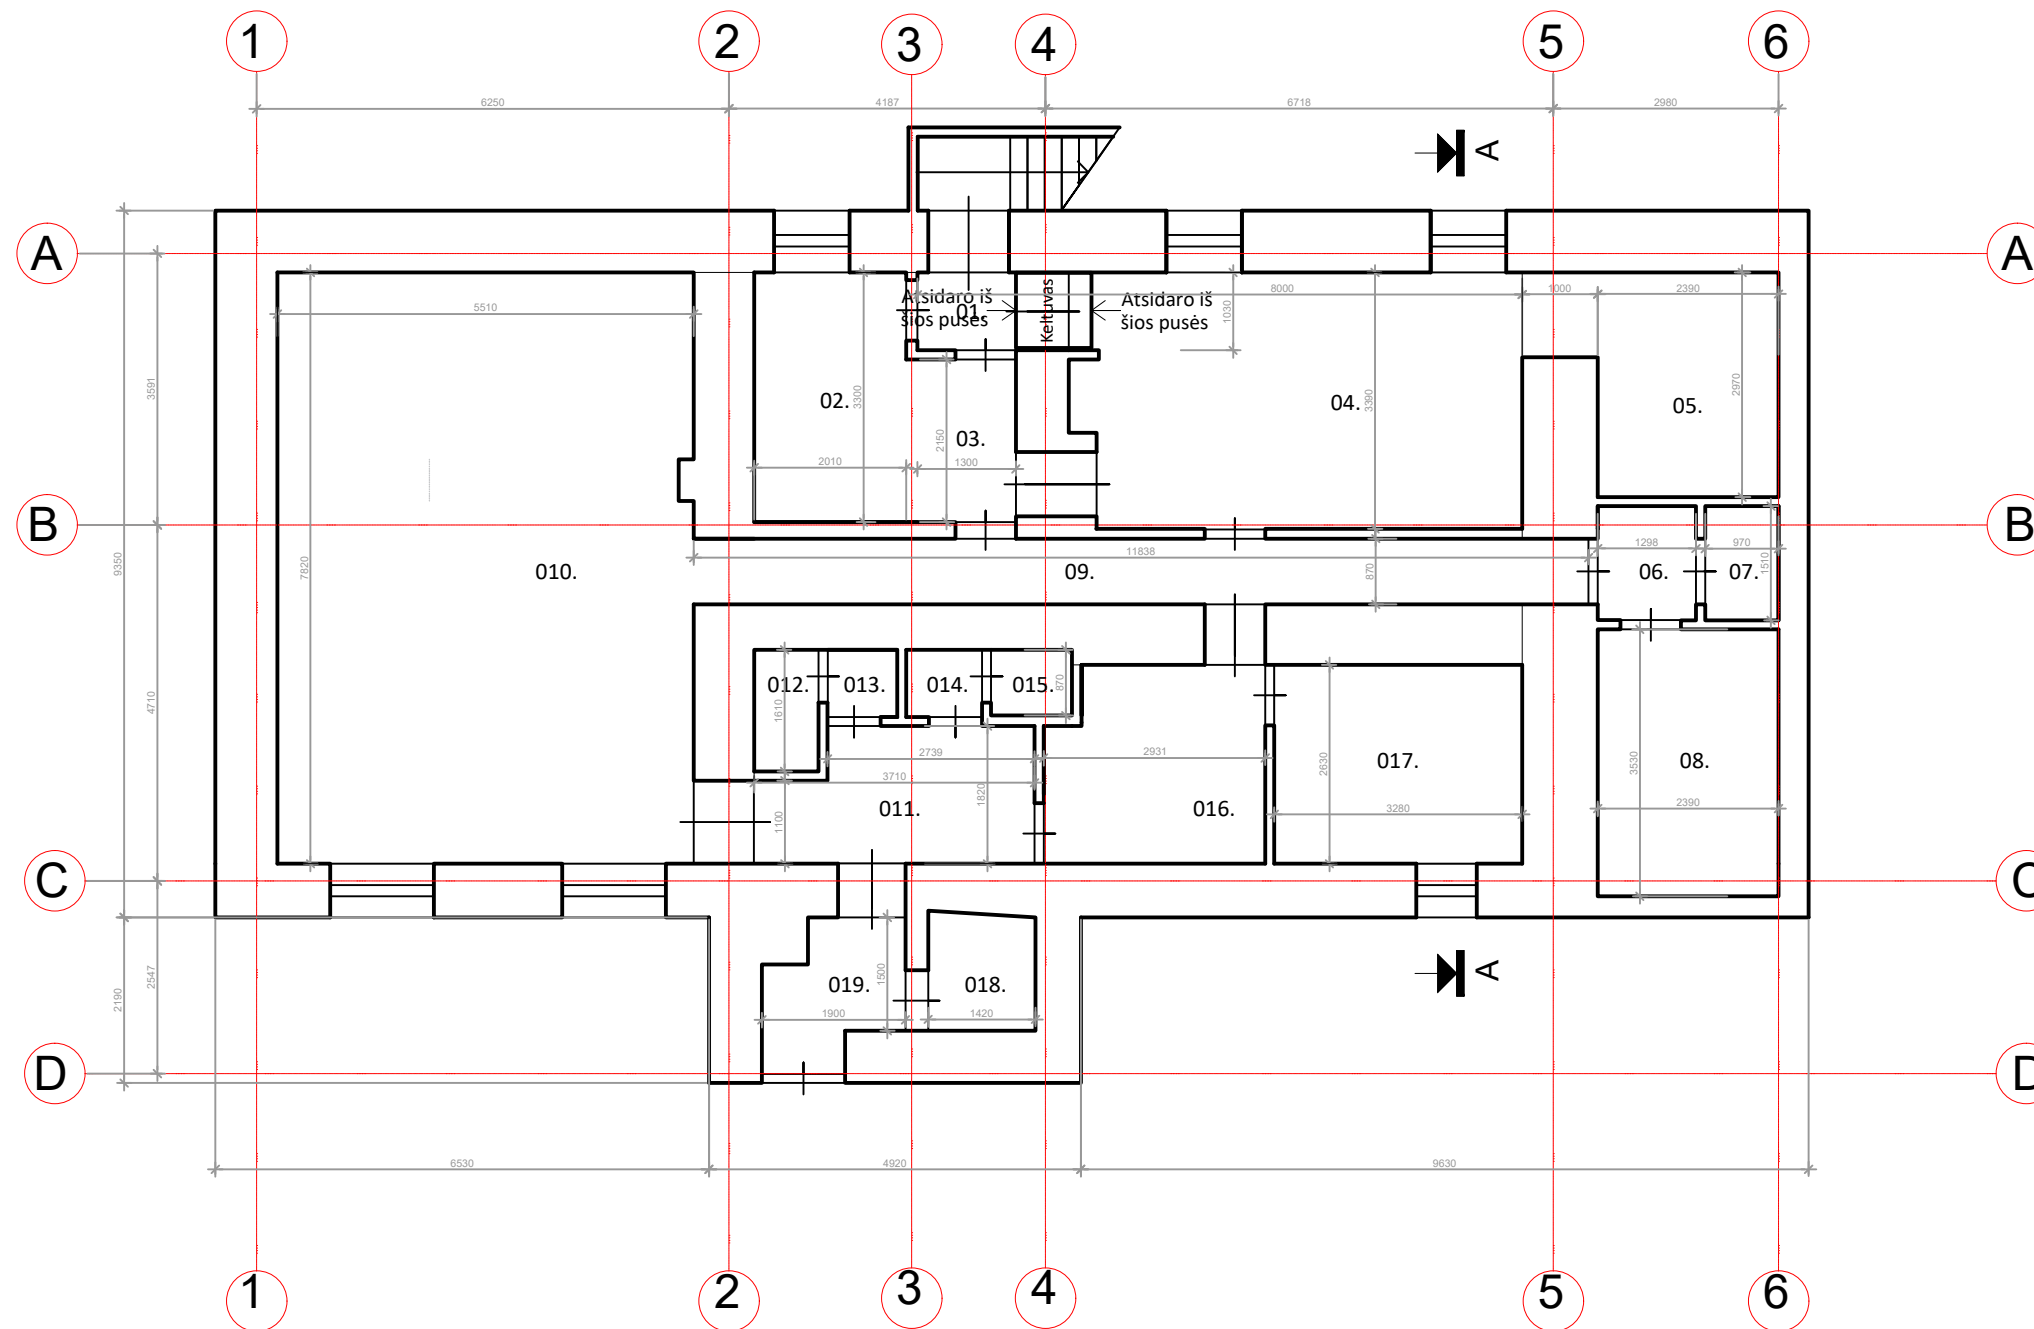

Nr.	Pavadinimas	Plotas ¹⁰
0-1.	Tambūras	1.33m ²
0-2.	Techninė patalpa	6.63m ²
0-3.	Koridorius	2.85m ²
0-4.	Techninė patalpa	19.48m ²
0-5.	Techninė patalpa	7.09m ²
0-6.	Koridorius	1.96m ²
0-7.	Techninė patalpa	1.46m ²
0-8.	Techninė patalpa	8.43m ²
0-9.	Koridorius	10.19m ²
0-10.	Salė	42.97m ²
0-11.	Koridorius	6.05m ²
0-12.	WC	1.36m ²
0-13.	Sanmazgas	0.82m ²
0-14.	Sanmazgas	0.89m ²
0-15.	WC	0.93m ²
0-16.	Techninė patalpa	5.71m ²
0-17.	Techninė patalpa	8.62m ²
0-18.	Elektros skydinė	2.19m ²
0-19.	Tambūras	2.47m ²
VISO:		131.43m ²


Atestato Nr.	UAB "Urban Architects" Antakalnio g. 2a, Vilnius tel.:+37063322777				Objektas Administracinio pastato Antakalnio g. 4a, Vilniuje, paprastojo remonto, keičiant pastato paskirtį į maitinimo, projektas	
	Pareigos	Vardas Pavardė	Data	Parašas	Brėžinys	Laida
A 602	PV	Valentinas Vileikis	2019.09	<i>[Signature]</i>	Rūšio planas M1:100	0
A2067	PDV	Vytautas Pocius	2019.09	<i>[Signature]</i>		
Stadija	Užsakovas	UAB "Orient Trade"			Dokumentas	Lapas
TDP					2018-UA-011-KR-TDP-SA-01	Lapų
						1 1

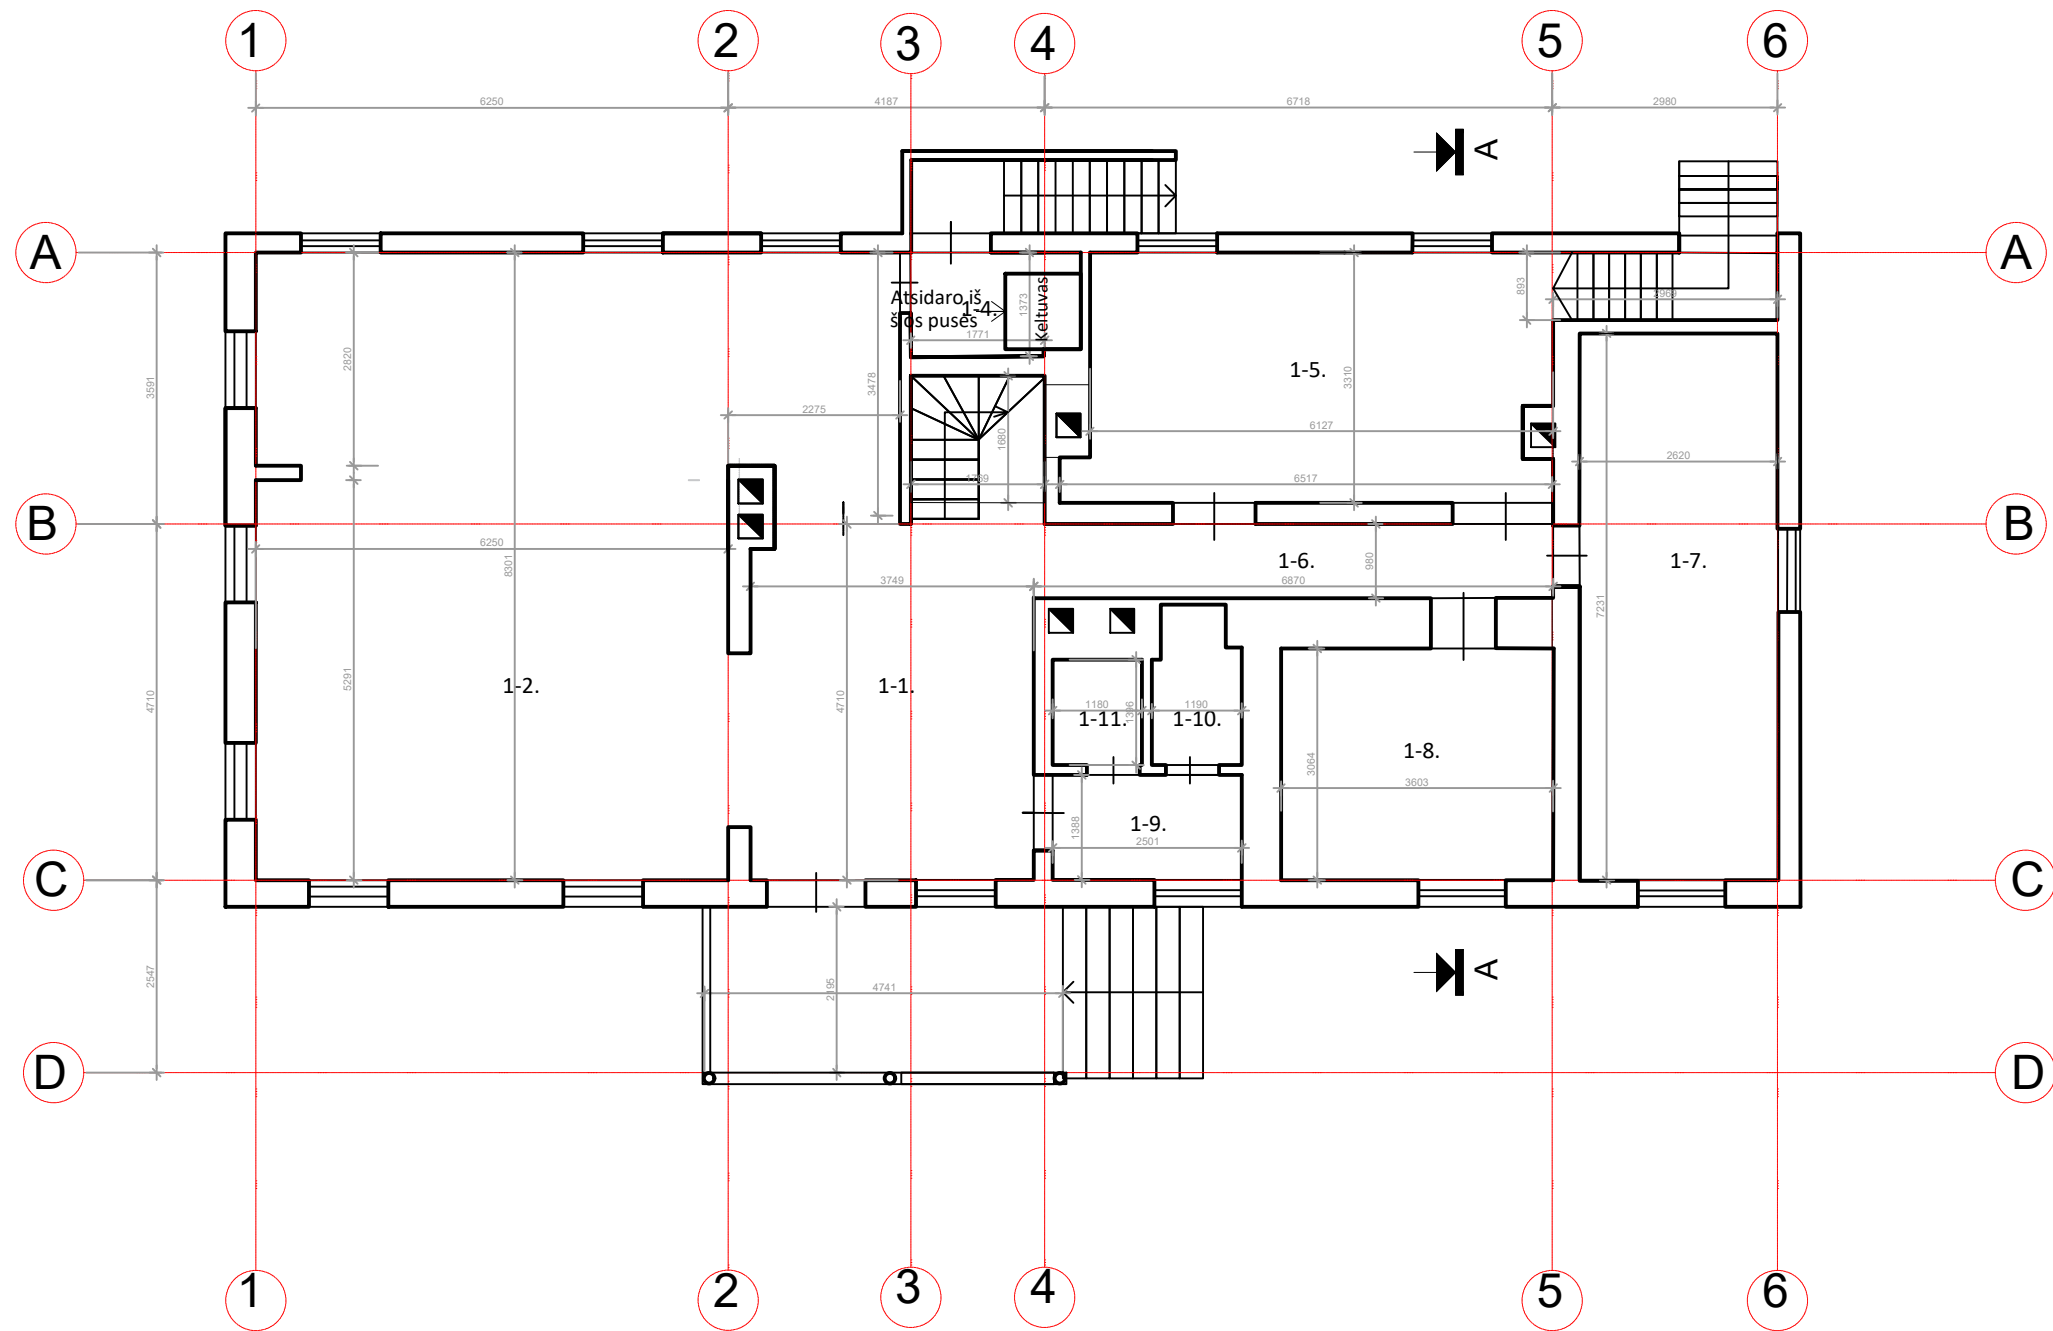


Nr.	Pavadinimas	Plotas
1-1.	Holas	19.04m ²
1-2.	Salė	60.02m ²
1-4.	Techninės patalpos	2.43m ²
1-5.	Salė	20.93m ²
1-6.	Koridorius	6.53m ²
1-7.	Kabinetas	18.91m ²
1-8.	Salė	12.35m ²
1-9.	Sanmazgas	3.47m ²
1-10.	WC	2.31m ²
1-11.	WC	1.64m ²
VISO:		147.63m ²

Atestato Nr.	UAB "Urban Architects" Antakalnio g. 2a, Vilnius tel.:+37063322777				Objektas Administracinio pastato Antakalnio g 4a, Vilniuje, paprastojo remonto, keičiant pastato paskirtį į maitinimo, projektas	
	Pareigos	Vardas Pavardė	Data	Parašas	Brėžinys	Laida
A 602	PV	Valentinas Vileikis	2019.09	<i>[Signature]</i>	Pirmo aukšto s planas M1:100	0
A2067	PDV	Vytautas Pocius	2019.09	<i>[Signature]</i>		
Stadija	Užsakovas	UAB "Orient Trade"			Dokumentas	Lapas
TDP					2018-UA-011-KR-TDP-SA-02	Lapų
						1 1

Nr.	Pavadinimas	Plotas
2-1.	Holas	6.02m ²
2-2.	Salė	20.20m ²
2-3.	Kabinetas	6.41m ²
2-4.	Salė	20.99m ²
VISO:		53.62m ²

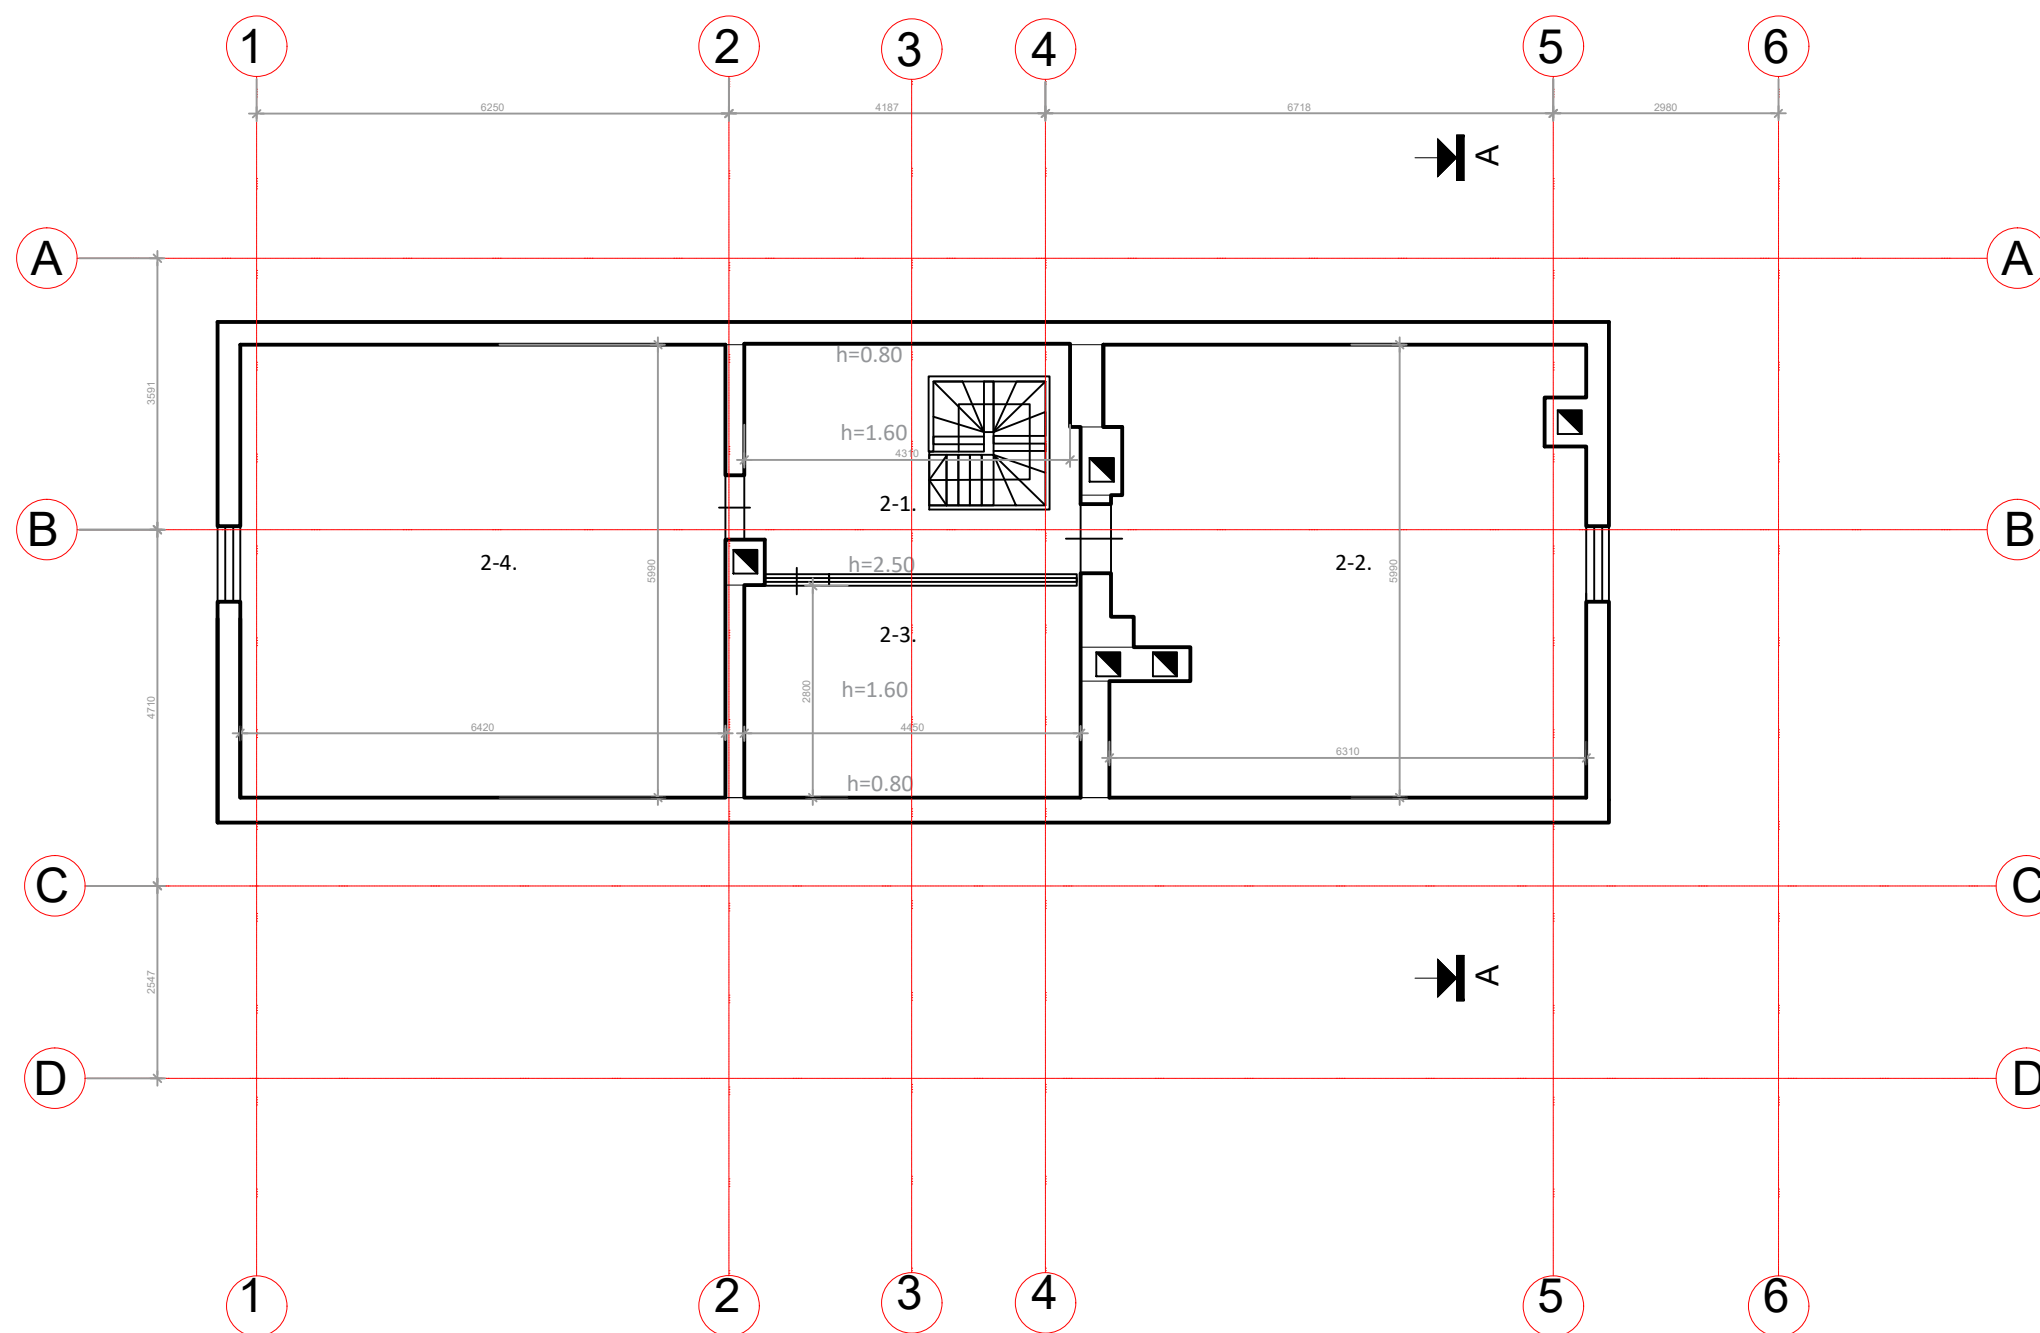

Atestato Nr.	UAB "Urban Architects" Antakalnio g. 2a, Vilnius tel.:+37063322777				Objektas Administracinio pastato Antakalnio g 4a, Vilniuje, paprastojo remonto, keičiant pastato paskirtį į maitinimo, projektas	
	Pareigos	Vardas Pavardė	Data	Parašas	Brėžinys	Laida
A 602	PV	Valentinas Vileikis	2019.09		Mansardos statybinis planas M1:100	0
A2067	PDV	Vytautas Pocius	2019.09			
Stadija	Užsakovas	UAB "Orient Trade"			Dokumentas	Lapas
TDP					2018-UA-011-KR-TDP-SA-03	Lapų
						1 1

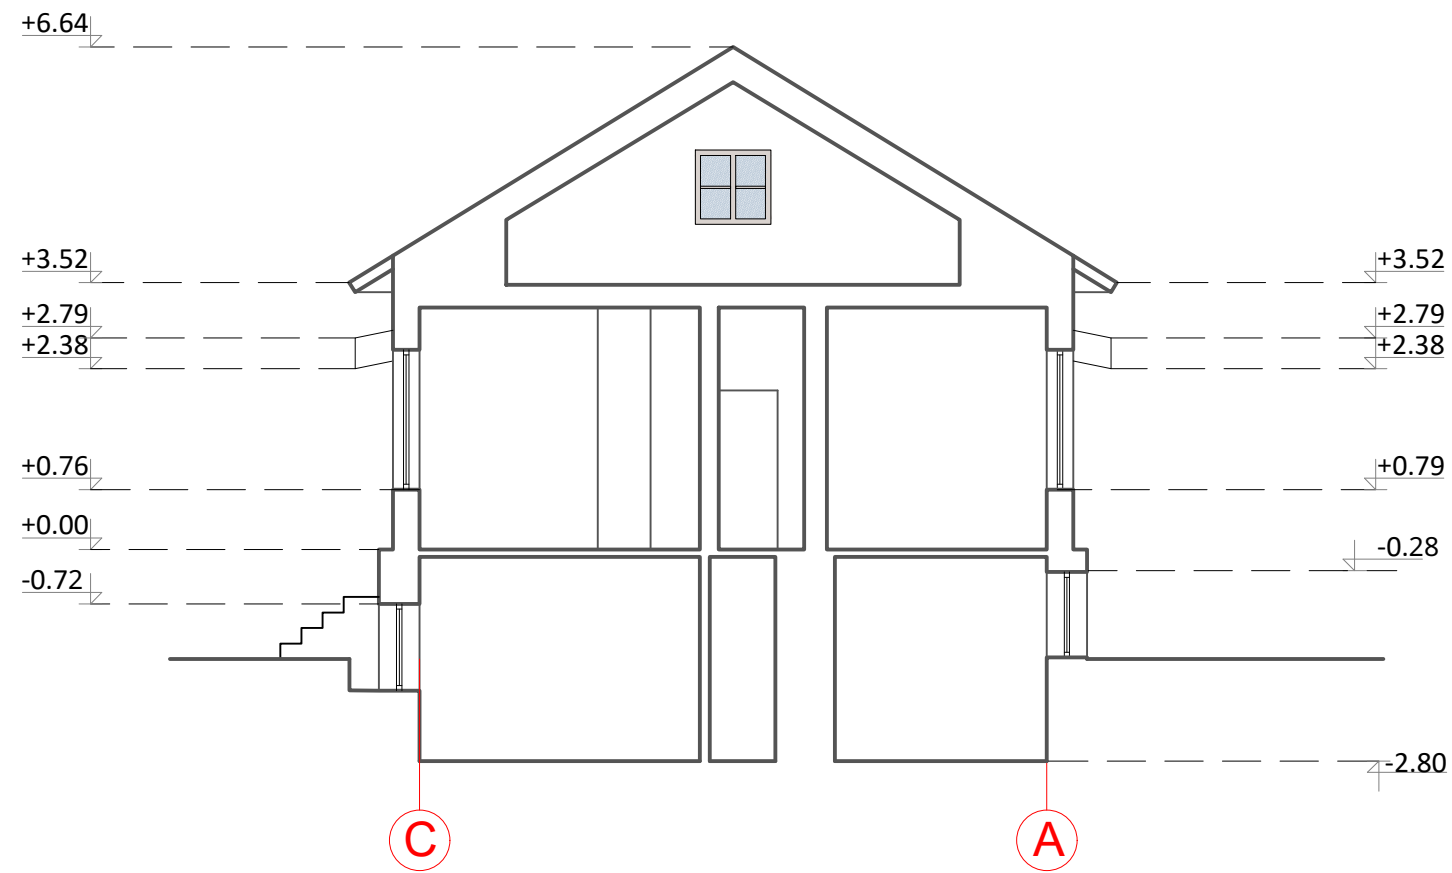

Atestato Nr.	UAB "Urban Architects" Antakalnio g. 2a, Vilnius tel.:+37063322777				Objektas		
	Pareigos	Vardas Pavardė	Data	Parašas	Brėžinys	Administracinio pastato Antakalnio g. 4a, Vilniuje, paprastojo remonto, keičiant pastato paskirtį maitinimo, projektas	Laida
A 602	PV	Valentinas Vileikis	2019.09	<i>[Signature]</i>	Fasadai M1:100		0
A2067	PDV	Vytautas Pocius	2019.09	<i>[Signature]</i>			
Stadija	Užsakovas	UAB "Orient Trade"			Žymuo	2018-UA-011-KR-TDP-SA-04	Lapas
TDP							1




1 Fasadas 1-6

6

Žymėjimas	Pavadinimas
	Medžio dailylentės RAL 8028
	Tinkas RAL 7038
	Molio čerpės

Atestato Nr.	UAB "Urban Architects" Antakalnio g. 2a, Vilnius tel.:+37063322777				Objektas Administracinio pastato Antakalnio g 4a, Vilniuje, paprastojo remonto, keičiant pastato paskirtį į maitinimo, projektas		
	Pareigos	Vardas Pavardė	Data	Parašas	Brėžinys		Laida
A 602	PV	Valentinas Vileikis	2019.09		Fasadas 1-6 M1:100		0
A2067	PDV	Vytautas Pocius	2019.09				
Stadija	Užsakovas	UAB "Orient Trade"		Žymuo		Lapas	Lapų
TDP				2018-UA-011-KR-TDP-SA-05		1	1

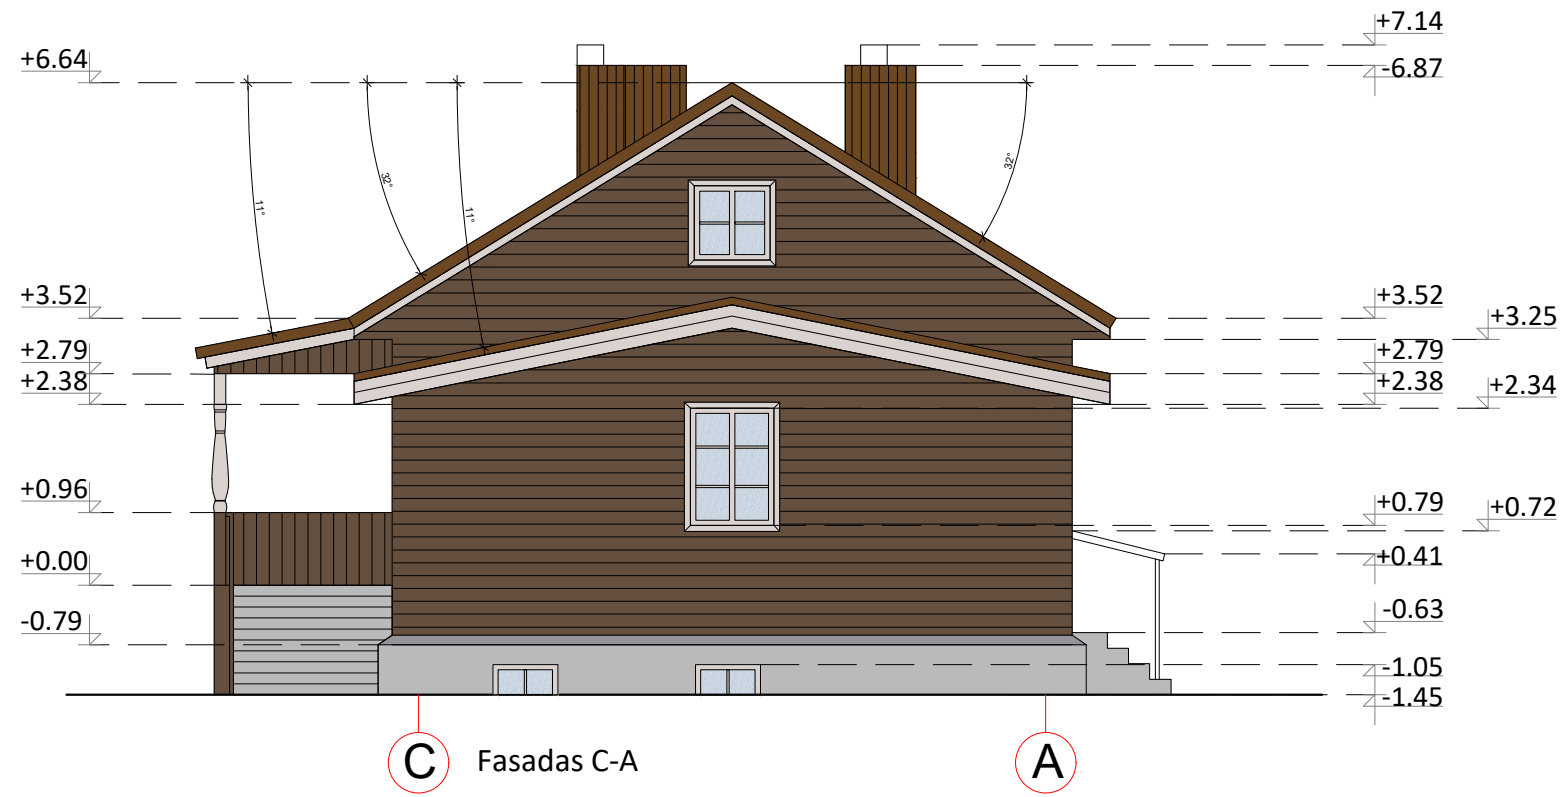

Žymėjimas	Pavadinimas
	Medžio dailylentės RAL 8028
	Tinkas RAL 7038
	Molio čerpės

Atestato Nr.	UAB "Urban Architects" Antakalnio g. 2a, Vilnius tel.:+37063322777				Objektas Administracinio pastato Antakalnio g. 4a, Vilniuje, paprastojo remonto, keičiant pastato paskirtį į maitinimo, projektas		
	Pareigos	Vardas Pavardė	Data	Parašas	Brėžinys		Laida
A 602	PV	Valentinas Vileikis	2019.09		Fasadas C-A		0
A2067	PDV	Vytautas Pocius	2019.09		M1:100		
Stadija	Užsakovas	UAB "Orient Trade"		Žymuo		Lapas	Lapų
TDP				2018-UA-011-KR-TDP-SA-06		1	1




6 Fasadas 6-1

1

Žymėjimas	Pavadinimas
	Medžio dailylentės RAL 8028
	Tinkas RAL 7038
	Molio čerpės

Atestato Nr.	UAB "Urban Architects" Antakalnio g. 2a, Vilnius tel.:+37063322777				Objektas Administracinio pastato Antakalnio g. 4a, Vilniuje, paprastojo remonto, keičiant pastato paskirtį į maitinimo, projektas		
	Pareigos	Vardas Pavardė	Data	Parašas	Brėžinys		Laida
A 602	PV	Valentinas Vileikis	2019.09		Fasadas 6-1		0
A2067	PDV	Vytautas Pocius	2019.09		M1:100		
Stadija	Užsakovas	UAB "Orient Trade"		Žymuo		Lapas	Lapų
TDP				2018-UA-011-KR-TDP-SA-07		1	1

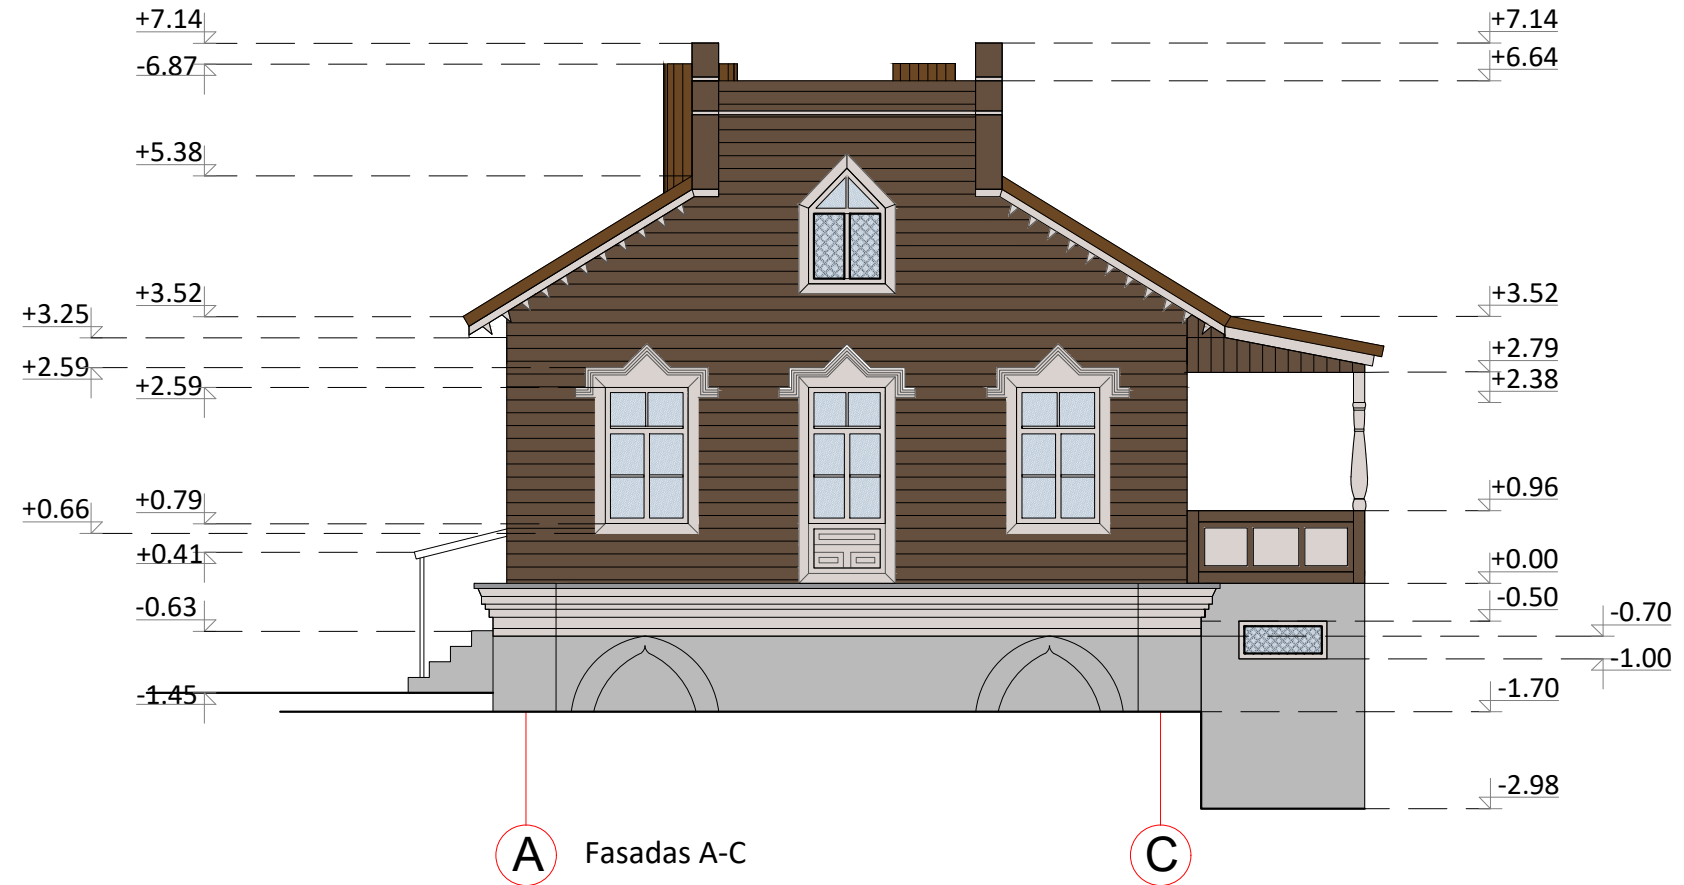

Žymėjimas	Pavadinimas
	Medžio dailylentės RAL 8028
	Tinkas RAL 7038
	Molio čerpės

Atestato Nr.	UAB "Urban Architects" Antakalnio g. 2a, Vilnius tel.:+37063322777				Objektas Administracinio pastato Antakalnio g. 4a, Vilniuje, paprastojo remonto, keičiant pastato paskirtį į maitinimo, projektas		
	Pareigos	Vardas Pavardė	Data	Parašas	Brėžinys		Laida
A 602	PV	Valentinas Vileikis	2019.09		Fasadas A-C M1:100		0
A2067	PDV	Vytautas Pocius	2019.09				
Stadija	Užsakovas	UAB "Orient Trade"			Žymuo	Lapas	Lapų
TDP					2018-UA-011-KR-TDP-SA -08	1	1