

VILNIAUS MIESTO GATVIŲ, SKVERŲ IR AIKŠČIŲ IŠDĖSTYMO PLANAS M 1:3 000

PAVADINIMŲ GATVĖMS, PASTATAMS, STATINIAMS
IR KITIEMS OBJEKTAMS SUTEIKIMO, KEITIMO IR
ĮTRAUKIMO Į APSKAITĄ TVARKOS APRAŠO
1 PRIEDAS


Vilniaus miesto savivaldybės tarybos
2022 m. _____ d. sprendimo Nr. _____
priedas

Kartografinis pagrindas	KDB 500V
Gatvės taškų koordinacių nustatymo būdas	Grafinis

GATVIŲ TAŠKŲ KOORDINACIŲ ŽINIARAŠTIS

Auktumo g. - taškų Nr. plane 1 - 12

NR. PLANE	X	Y
1	6063039,15	572947,29
2	6063136,01	572917,65
3	6063147,91	572916,99
4	6063159,82	572921,29
5	6063169,41	572929,23
6	6063185,95	572942,79
7	6063197,19	572947,42
8	6063207,78	572948,74
9	6063314,6	572928,9
10	6063321,88	572925,59
11	6063328,49	572918,31
12	6063335,44	572901,78

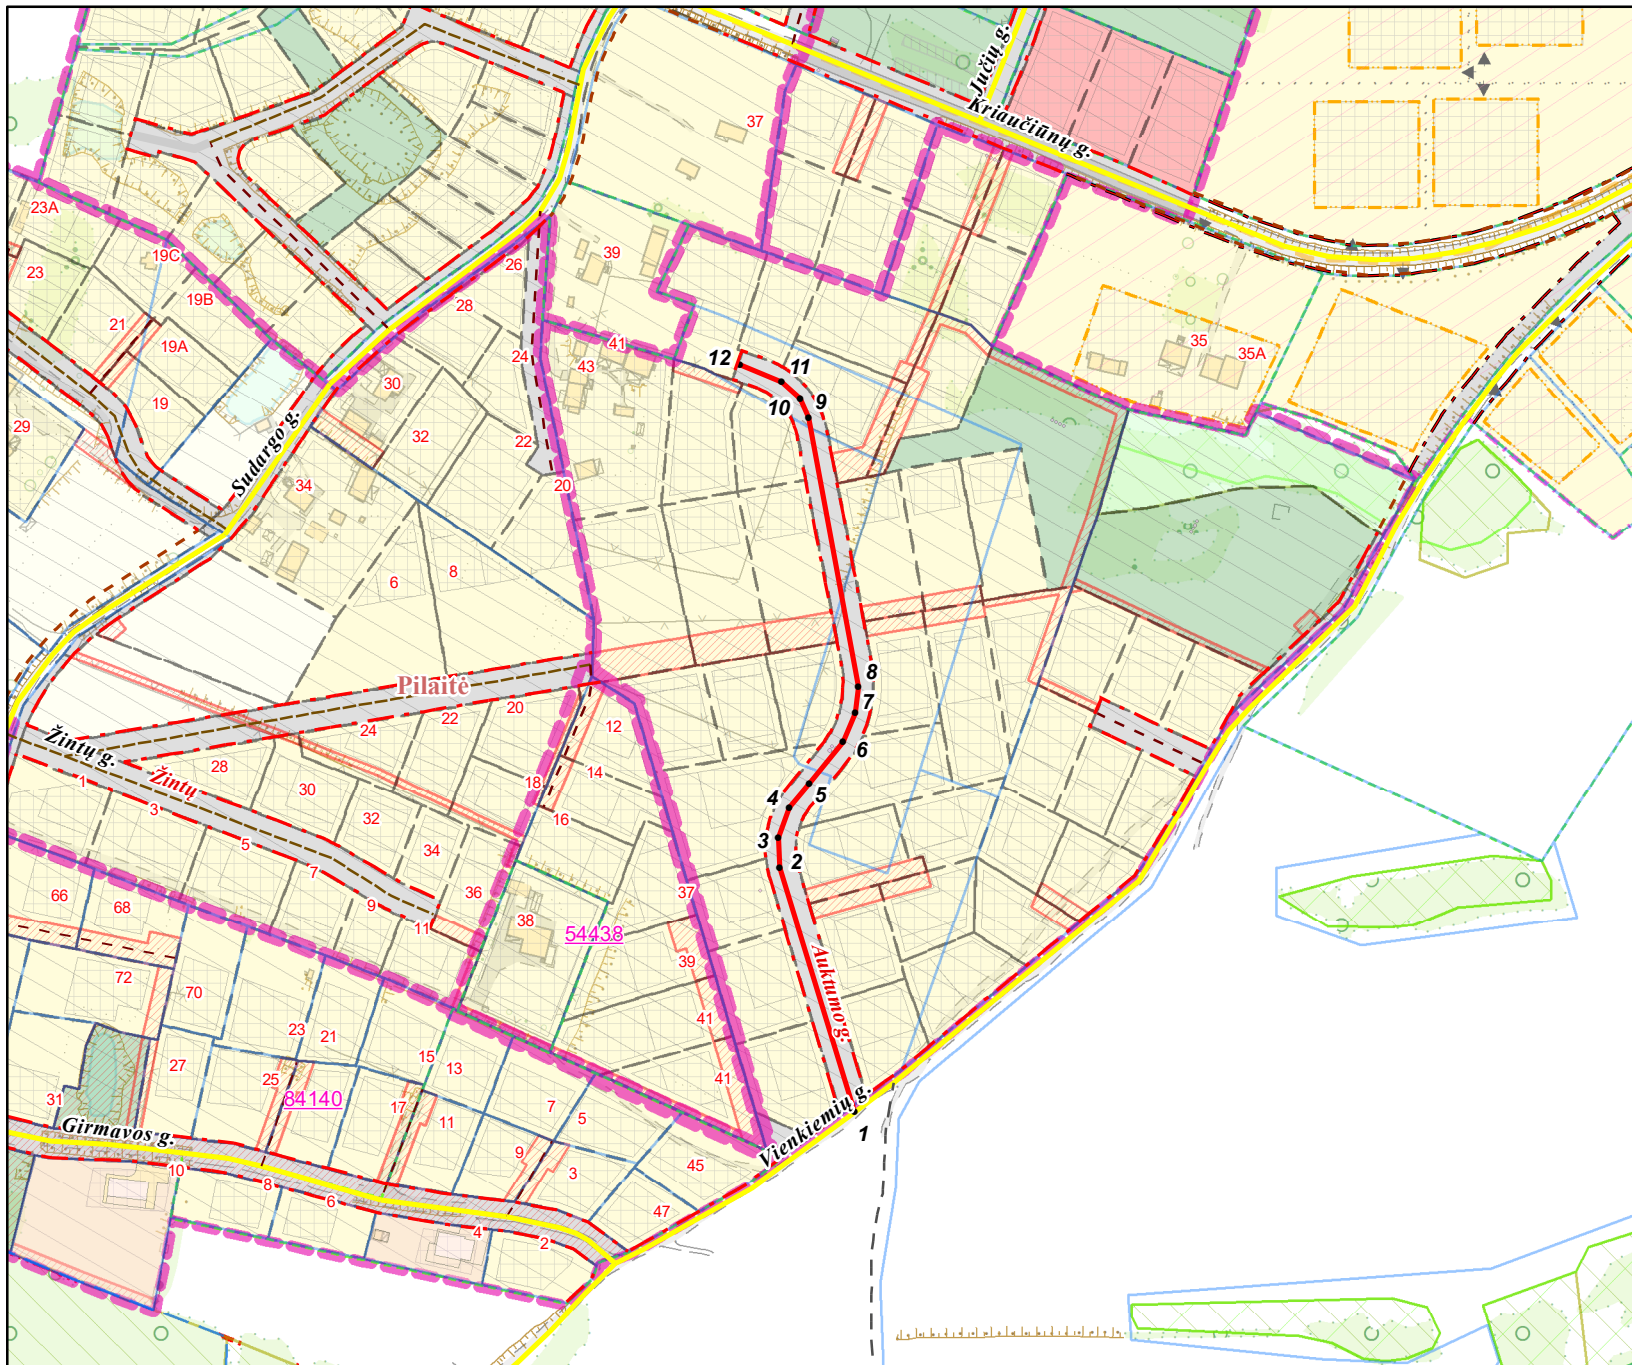

PATEIKIA:
Vilniaus miesto savivaldybės administracijos
Žemės administravimo ir GIS poskyrio vedėja