



Prekybos paskirties pastato Ozo g. 18, Vilniuje, kitos paskirties patalpų Nr. 1002 (unikalus Nr. 4400-1959-1629:6613) padalinimo į du turtinius vienetus, vieno iš jų paskirties keitimo į sporto, paprastojo remonto projektas

Objekto Nr.	ANI-201105-218-PP
Objektas	Prekybos paskirties pastato Ozo g. 18, Vilniuje, kitos paskirties patalpų Nr. 1002 (unikalus Nr. 4400-1959-1629:6613) padalinimo į du turtinius vienetus, vieno iš jų paskirties keitimo į sporto, paprastojo remonto projektas
Statinio kategorija	Ypatingasis
Statybos rūšis	Padalijimas, paprastasis remontas, paskirties keitimas
Projekto dalis	Projektiniai pasiūlymai
Projektavimo etapas	PP
Statybos vieta	Vilniaus m., Ozo g. 18-1002
Statytojas (užsakovas)	UAB Ozantis
TVIRTINU:	
Projektuotojas	UAB "AVINIDA" Linkmenų g. 6-2, Vilnius LT-09117
Projekto vadovas	Mantas Saulis Atestato nr. 38094
Direktorius	Aleksandras Lukas Jurevičius

PAGRINDINIŲ NORMATYVINIŲ STATYBOS TECHNINIŲ DOKUMENTŲ,
KURIAIS VADOVAUJANTIS PARENGTAS TP SĄRAŠAS:

• **Įstatymai, Vyriausybės nutarimai:**


- Lietuvos Respublikos statybos įstatymą (Žin., 1996, Nr. 32-788; 2001, Nr. 101-3597; 2010, Nr. 84-4401);
- Lietuvos Respublikos statybinių atliekų tvarkymo taisyklės (Žin., 2007, Nr. 10-403);

• **Statybos techniniai reglamentai:**

- STR 1.01.02:2016 „Normatyviniai statybos techniniai dokumentai“ (TAR, Nr. 2016-24939);
- STR 1.01.03:2017 „Statinių klasifikavimas“ (TAR, Nr. 2016-27168);
- STR 1.01.08:2002 „Statinio statybos rūšys“ (Žin., 2002, Nr. 119-5372);
- STR 1.04.04:2017 „Statinio projektavimas, projekto ekspertizė“ (TAR, Nr. 2016-26687);
- STR 1.05.01:2017 „Statybą leidžiantys dokumentai. Statybos užbaigimas. Statybos sustabdymas. Savavališkos statybos padarinių šalinimas. Statybos pagal neteisėtai išduotą statybą leidžiantį dokumentą padarinių šalinimas“ (TAR, Nr. 2016-28700);
- STR 1.06.01:2016 „Statybos darbai. Statinio statybos priežiūra“ (TAR, Nr. 16-28228);
- STR 2.01.01(1):2005 „Esminis statinio reikalavimas „Mechaninis atsparumas ir pastovumas“ (Žin., 2005, Nr. 115-4195);
- STR 2.01.01(2):1999 „Esminiai statinio reikalavimai. Gaisrinė sauga“ (Žin., 2000, Nr. 17-424);
- STR 2.01.01(3):1999 „Esminiai statinio reikalavimai. Higiena, sveikata, aplinkos apsauga“ (Žin., 2000, Nr. 8-215);
- STR 2.01.01(4):2008 „Esminis statinio reikalavimas. Naudojimo sauga“ (Žin., 2008, Nr. 1-34);
- STR 2.01.01(5):2008 „Esminis statinio reikalavimas „Apsauga nuo triukšmo“ (Žin., 2008, Nr. 35-1256);
- STR 2.01.01(6):2008 „Esminis statinio reikalavimas „Energijos taupymas ir šilumos išsaugojimas“ (Žin., 2008, Nr. 35-1255);
- STR 2.01.03:2009 „Statybinių medžiagų ir gaminių šiluminių techninių dydžių projektinės vertės“ (Žin., 2009, Nr. 95-4047);
- STR 2.01.07:2003 „Pastatų vidaus ir išorės aplinkos apsauga nuo triukšmo“ (Žin., 2003, Nr. 79-3614);
- STR 2.01.09:2012 „Pastatų energinis naudingumas. Energinio naudingumo sertifikavimas“ (Žin., 2005, Nr. 151-5568; 2012, Nr. 99-5071);
- STR 2.01.02:2016 „Pastatų energinio naudingumo projektavimas ir sertifikavimas“ (AM 2016-11-11 įsakymas Nr. D1-754);
- STR 2.02.01:2004 „Gyvenamieji pastatai“ (Žin., 2004, Nr.23-721);
- STR 2.02.09:2005 „Vienbučiai ir dvibučiai gyvenamieji pastatai.“ (Žin., 2005, Nr. 93-3464, 2010, Nr. 60-2976);
- STR 2.05.03:2003 „Statybinių konstrukcijų projektavimo pagrindai“ (Žin., 2003 Nr. 59-2682);
- STR 2.05.04:2003 „Poveikiai ir apkrovos“ (Žin., 2003, Nr. 59-2683);
- STR 2.05.05:2005 „Betoninių ir gelžbetoninių konstrukcijų projektavimas“ (Žin., 2005, Nr. 17-550);
- STR 2.05.09:2005 „Mūrinių konstrukcijų projektavimas“ (Žin., 2005, Nr. 14-443, atitaisymas Nr. 16);
- STR 2.05.13: 2004 „Statinių konstrukcijos. Grindys“ (Žin., 2004, Nr. 56-1949);
- STR 2.05.20:2006 „Langai ir išorinės įėjimo durys“ (Žin., 2006., Nr.18-643);
- STR 2.06.04:2014 „Gatvės ir vietinės reikšmės keliai. Bendrieji reikalavimai“ (TAR, Nr. 2014-0769);

• **Reikalavimai, nutarimai, normos:**

- Gaisrinės saugos pagrindiniai reikalavimai (Žin. 2010, Nr. 146-7510);
- HN 73:2001 „Pagrindinės radiacinės saugos normos“;
- RSN 156-94 „Statybinė klimatologija“;
- LST 1516 „Statinio projektas. Bendrieji įforminimo reikalavimai“;
- HN 24:2017 "Geriamojo vandens saugos ir kokybės reikalavimai".
- HN 117:2007 „Grožio paslaugų sveikatos saugos reikalavimai"

Atesta- to Nr.	 UAB "AVINIDA" Linkmenų g. 6-2, Vilnius LT-09117			Prekybos paskirties pastato Ozo g. 18, Vilniuje, kitos paskirties patalpų Nr. 1002 (unikalus Nr. 4400-1959-1629:6613) padalinimo į du turtinius vienetus, vieno iš jų paskirties keitimo į sporto, paprastojo remonto projektas			
38094	PV	Mantas Saulis		2020-11	Dokumentų sąrašas	Laida	
						0	
PP	Užsakovas				ANI-201105-218-PP-BD-DS	Lapas	Lapų
	UAB Ozantis					1	1

BENDRIEJI STATINIŲ RODIKLIAI

Pavadinimas **Mato vienetas** **Kiekis** **Pastabos**
(prieš remontą)

II. PASTATAI

1. Prekybos paskirties pastatas (Un. Nr. 4400-0900-0093), kuriame atliekamas patalpų Padalijimas, paprastasis remontas, paskirties keitimas:

1.1. Pastato paskirties rodikliai (gamybos, kitos planuojamos ūkinės veiklos, paslaugų apimtis, butų, vietų, lovų, aptarnaujamų žmonių skaičius, kiti rodikliai).

		Prekybos	Prekybos
1.2. Pastato bendras plotas	m ²	137196,35	137196,35
1.3. Pagrindinis plotas	m ²	119513,13	119513,13
1.4. Kategorija		Ypatingasis	Ypatingasis
1.5. Užstatytas plotas	m ²	46051	46051
1.6. Pastato tūris	m ³	833966	833966

2. Patalpos Nr. 1(paskirtis lieka kita)

2.1. Pastato paskirties rodikliai (gamybos, kitos planuojamos ūkinės veiklos, paslaugų apimtis, butų, vietų, lovų, aptarnaujamų žmonių skaičius, kiti rodikliai).

		kita	kita
2.2. Patalpų bendras plotas.	m ²	5725,41	7320,42
2.3. Patalpų pagrindinis plotas	m ²	4935,44	6530,45


2. Patalpos Nr. 2(paskirtis keičiama į sporto)

2.1. Pastato paskirties rodikliai (gamybos, kitos planuojamos ūkinės veiklos, paslaugų apimtis, butų, vietų, lovų, aptarnaujamų žmonių skaičius, kiti rodikliai).

		sporto	kita
2.2. Patalpų bendras plotas.	m ²	1574,58	-
2.3. Patalpų pagrindinis plotas	m ²	1445,32	-

Atlikus rūsyje esančių patalpų padalijimą, paprastąjį remontą, paskirties keitimą į du atskirus turtinius vienetus ir vieno iš jų paskirtį pakeitus iš kitos į sporto, bendrasis pastato plotas sumažėja **1,4 m²**, nes atliekamas paprastasis remontas. Vyraujanti pastato patalpų paskirtis nesikeičia - lieka Prekybos.

Projekto vadovas Mantas Saulis, atestato Nr. 38094

Atesta- to Nr.	 UAB "AVINIDA" Linkmenų g. 6-2, Vilnius LT-09117			Prekybos paskirties pastato Ozo g. 18, Vilniuje, kitos paskirties patalpų Nr. 1002 (unikalus Nr. 4400-1959-1629:6613) padalinimo į du turtinius vienetus, vieno iš jų paskirties keitimo į sporto, paprastojo remonto projektas		
38094	PV	Mantas Saulis	2020-11	Bendrieji statinių rodikliai		Laida
						0
PP	Užsakovas TVIRTINU: UAB Ozantis			ANI-201105-218-PP-BD-DSŽ		Lapas 1
						Lapų 1

1. Trumpas projektinių pasiūlymų apibūdinimas

1.1 Padalijimas, paprastasis remontas, paskirties keitimas atliekamas pastate, kurio Unikalus Nr. 4400-0900-0093, paskirtis - Prekybos, adresas: Vilniaus m., Ozo g. 18-1002. Patalpos, Unikalus Nr. 4400-1959-1629:6613, esančios pastato rūsyje, dalijamos į du turtinius vienetus ir vieno iš jų paskirtis keičiama iš kitos paskirties į sporto paskirtį (baseinas) atliekant paprastąjį remontą. Patalpų, kuriuose atliekamas Padalijimas, paprastasis remontas, paskirties keitimas, savininkas:

UAB Ozantis

1.2 Projektiniai sprendiniai. Planuojami atlikti darbai

Statybos darbai planuojami prekybos paskirties pastato rūsyje. Remontuojamų patalpų plotas nekeičiamas, paskirtis keičiama į sporto. Numatoma statyti vidines pertvaras, įrengti įėjimo vitriną, sumontuoti inžinerines sistemas, atlikti vidaus apdailos darbus. Darbai su fasadais ir laikančiomis konstrukcijomis neatliekami. Atlikus remonto darbus, šias patalpas numatoma atskirti suformuojant atskirą turtinį vienetą.

Perplanuojamos kitos paskirties patalpos į sporto paskirties patalpas. Jose numatoma įrengti plaukimo baseinus su persirengimo patalpomis ir dušinėmis, bendrą patalpą – holą, skirtą lankytojų priėmimui.

Patekimas į naujai formuojamas sporto paskirties (baseinas) patalpas įrengiamas iš esamo koridoriaus R-49. Taip pat įrengiami trys evakuaciniai išėjimai pro patalpas R-47, R-50 ir R-51/R-53.

Sporto paskirties patalpose suplanuota atskira baseinų patalpa, jiems aptarnauti skirta techninės patalpos, dušai, tualetai (įskaitant ir pritaikytą ŽN), persirengimo patalpa su kabinomis ir spintelėmis, bendrosios ir pagalbinės patalpos.

Baseinų patalpoje įrengiami du 25m ilgio sporto baseinai su starto bokšteliais ir plaukimo takais (viena baseine numatomi 3 takai, kitame – 4), vienas 12.5m ilgio baseinas ir trenerių-gelbėtojų postas. Visi baseinai numatomi su vandens persipildymo sistema.

Techninėse patalpose įrengiamas baseino vandens balanso rezervuaras, dezinfekcijos ir ozonatoriaus, baseino vandens filtravimo įrenginių, dozatoriaus įranga, patalpos techninės priežiūros darbams atlikti. Patalpos turi būti neprieinamos paslaugų vartotojams, jose turi būti pakankamai vietos įrangos priežiūrai.

Persirengimo patalpoje įrengiamos vietos persirengti (suolai) ir spintelės drabužiams bei daiktams susidėti. Numatoma įrengti 124 spinteles, 27 plaukų džiovintuvus (>10 vienai persirengimo vietai), 26 uždaras kabinas persirengimui.


Dušų patalpa padalinta į dvi (vyrų/moterų), jose numatyta po 14 dušų, atskirtų pertvaromis. Taip pat įrengiamos 8 visiškai uždaros dušo kabinos ir vienas ŽN pritaikytas dušas. Iš viso numatoma įrengti 37 dušo ragelius (1.5 ragelio / 5 persirengimo vietoms). Visuose dušuose įrengiamos lentynos prausimosi priemonėms susidėti, kabliukai daiktams pasikabinti.

Įrengiami 5 tualetai (du iš jų su kabinomis, vienas pritaikytas ŽN) su iš viso 6 unitazais, 2 pisuarais ir 7 praustuvėms. Vienas unitazas skiriamas 21 persirengimo vietai, viena praustuvė skiriama 18 persirengimo vietų.

Baseino paslaugų teikimo patalpos turi būti išdėstytos taip, kad paslaugų vartotojas iš pradžių patektų į persirengimo patalpą, dušą, baseiną, grįždamas iš jo – į dušą, persirengimo patalpą.

Patalpos, kuriose įrengtas baseinas, juose esantys įrenginiai (įranga), turi būti saugūs, techniškai tvarkingi, įrengti ir prižiūrimi taip, kad juos naudojant būtų išvengta nelaimingų atsitikimų (paslydimo, kritimo, susidūrimo, nudegimo, nutrenkimo, sužalojimo elektros srove, sprogo ir pan.). Potencialiai pavojingose vietose numatyti apsauginiai įtaisai, įspėjamieji ženklai ar kitokios (pavyzdžiui, garso, šviesos) priemonės, ribojančios ar neleidžiančios prieiti prie pavojingų vietų ar įrenginių.

Baseino, persirengimo, dušo, tualetų patalpų grindų, laiptų danga turi būti neslidi, tinkama valyti drėgnai, lygi (be pavojingų įdubimų, iškilimų, angų, įplyšimų, įskilimų).

Atesta-to Nr.	 UAB "AVINIDA" Žirmūnų gatvė 111A Vilnius LT-09117				Prekybos paskirties pastato Ozo g. 18, Vilniuje, kitos paskirties patalpų Nr. 1002 (unikalus Nr. 4400-1959-1629:6613) padalinimo į du turtinius vienetus, vieno iš jų paskirties keitimo į sporto, paprastojo remonto projektas		
38094	PV	M. Saulis		2020-11	AIŠKINAMASIS RAŠTAS		
PP	UŽSAKOVAS: UAB Ozantis				ANI-180904-120-PP-BD-AR	LAPAS	LAPŲ
					1	2	

Patalpos, kurioje įrengtas baseinas, persirengimo patalpų bendra dirbtinė apšvieta turi būti ne mažesnė kaip 150 lx. Laiptinių, koridorių, dušo, tualetų patalpų – ne mažesnė kaip 50 lx. Baseino patalpose turi būti įrengtas ne mažesnis kaip 5 lx avarinis apšvietimas.

Baseinuose turi būti ryškiai pažymėtos baseinų vietos, kur gylis didesnis nei 1 m. Baseine esančios angos, į kurias gali būti įtrauktas paslaugų vartotojas ar jo kūno dalys, turi būti uždengtos apsauginėmis grotelėmis ar kitais apsauginiais įtaisais. Grotelių tarpai turi būti ne didesni nei 0,8 cm.

Naujos patalpų pertvaros įrengiamos GK konstrukcijos, pritaikytos planuojamai paskirčiai (Knauf Aquapanel, arba analogiškos). Holo ir persirengimo patalpos sienos dažomos akriliniaisiais dažais, kurie yra atsparūs drėgnam valymui ir dezinfekcinėms medžiagoms. Sienų apdaila aplink baseino patalpoje, dušinėje ir tualetuose – akmens masės ir keramininės plytelės.

Naujos grindys patalpose numatomos viename lygyje su kitų patalpų grindų paviršiumi, išskyrus grindis baseino patalpoje, kurios planuojamos 1m aukščiau, taip suformuojant pogrindį po baseino patalpa. Visi grindų paruošiamieji ir išlyginamieji sluoksniai turi būti izoliuoti nuo sienų ir pertvarų hidroizoliacinės medžiagos juostomis. Grindų danga – keraminės ir akmens masės plytelės (tikslinama interjero projekte).

Šiose patalpose taip pat įrengiamos pakabinamos lubos. Holo – atviro tipo lamelių lubos, persirengimo patalpoje ir tualetuose – segmentinės akustinės, dušinėje – gipso kartono (Knauf Aquapanel, arba analogiškos), baseine – gipso kartono lubos su įtempiamų lubų tarpais virš baseino.

Visi patalpų apdailos sprendiniai, laikantis galiojančių higienos normų, detalizuojami ir tikslinami atskirai rengiamame interjero projekte.

Projekto vadovas Mantas Saulis, atestato Nr. 38094

	Lapas	Lapų
ANI-20201105-218-PP-BD-AR	2	2

BENDROJI TECHNINĖ SPECIFIKACIJA:

1.1. Būtinios Projekto sprendinių įgyvendinimo sąlygos, kiti bendrieji nurodymai ir reikalavimai, kurių privalu laikytis įgyvendinant Projektą:

1.1.1 Reikalingi leidimai:

- Raštiškas pritarimas;

1.1.2 Įstatymai ir normatyviniai dokumentai, kurių privalu laikytis statant statinį;

1.1.2.1 Įstatymai, Vyriausybės nutarimai:


- Lietuvos Respublikos statybos įstatymą (Žin., 1996, Nr. 32-788; 2001, Nr. 101-3597; 2010, Nr. 84-4401);
- Lietuvos Respublikos teritorijų planavimo įstatymą (Žin., 1995, Nr. 107-2391; 2004, Nr. 21-617);
- Lietuvos Respublikos atliekų tvarkymo įstatymas (Žin., 1998, Nr. 61-1726; 2012, Nr. 6-190);
- Lietuvos Respublikos statybinių atliekų tvarkymo taisyklės (Žin., 2007, Nr. 10-403);

1.1.2.2 statybos techniniai reglamentai:

- STR 1.01.02:2016 „Normatyviniai statybos techniniai dokumentai“ (TAR, Nr. 2016-24939);
- STR 1.01.03:2017 „Statinių klasifikavimas“ (TAR, Nr. 2016-27168);
- STR 1.01.08:2002 „Statinio statybos rūšys“ (Žin., 2002, Nr. 119-5372);
- STR 1.04.04:2017 „Statinio projektavimas, projekto ekspertizė“ (TAR, Nr. 2016-26687);
- STR 1.05.01:2017 „Statybą leidžiantys dokumentai. Statybos užbaigimas. Statybos sustabdymas. Savavališkos statybos padarinių šalinimas. Statybos pagal neteisėtai išduotą statybą leidžiantį dokumentą padarinių šalinimas“ (TAR, Nr. 2016-28700);
- STR 1.06.01:2016 „Statybos darbai. Statinio statybos priežiūra“ (TAR, Nr. 16-28228);
- STR 2.01.01(1):2005 „Esminis statinio reikalavimas „Mechaninis atsparumas ir pastovumas“ (Žin., 2005, Nr. 115-4195);
- STR 2.01.01(2):1999 „Esminiai statinio reikalavimai. Gaisrinė sauga“ (Žin., 2000, Nr. 17-424);
- STR 2.01.01(3):1999 „Esminiai statinio reikalavimai. Higiena, sveikata, aplinkos apsauga“ (Žin., 2000, Nr. 8-215);
- STR 2.01.01(4):2008 „Esminis statinio reikalavimas. Naudojimo sauga“ (Žin., 2008, Nr. 1-34);
- STR 2.01.01(5):2008 „Esminis statinio reikalavimas „Apsauga nuo triukšmo“ (Žin., 2008, Nr. 35-1256);
- STR 2.01.01(6):2008 „Esminis statinio reikalavimas „Energijos taupymas ir šilumos išsaugojimas“ (Žin., 2008, Nr. 35-1255);
- STR 2.01.03:2009 „Statybinių medžiagų ir gaminių šiluminių techninių dydžių projektinės vertės“ (Žin., 2009, Nr. 95-4047);
- STR 2.01.07:2003 „Pastatų vidaus ir išorės aplinkos apsauga nuo triukšmo“ (Žin., 2003, Nr. 79-3614);
- STR STR 2.01.02:2016 „Pastatų energinio naudingumo projektavimas ir sertifikavimas“ (AM 2016-11-11 įsakymas Nr. D1-754);
- STR 2.02.01:2004 „Gyvenamieji pastatai“ (Žin., 2004, Nr.23-721);
- STR 2.02.09:2005 „Vienbučiai ir dvibučiai gyvenamieji pastatai.“ (Žin., 2005, Nr. 93-3464, 2010, Nr. 60-2976);
- STR 2.05.03:2003 „Statybinių konstrukcijų projektavimo pagrindai“ (Žin., 2003 Nr. 59-2682);
- STR 2.05.04:2003 „Poveikiai ir apkrovos“ (Žin., 2003, Nr. 59-2683);
- STR 2.05.05:2005 „Betoninių ir gelžbetoninių konstrukcijų projektavimas“ (Žin., 2005, Nr. 17-550);
- STR 2.05.09:2005 „Mūrinių konstrukcijų projektavimas“ (Žin., 2005, Nr. 14-443, atitaisymas Nr. 16);
- STR 2.05.13: 2004 „Statinių konstrukcijos. Grindys“ (Žin., 2004, Nr. 56-1949);
- STR 2.05.20:2006 „Langai ir išorinės įėjimo durys“ (Žin., 2006., Nr.18-643);
- STR 2.06.04:2014 „Gatvės ir vietinės reikšmės keliai. Bendrieji reikalavimai“ (TAR, Nr. 2014-0769);

1.1.2.3 Lietuvos higienos normos ir kitus sveikatos priežiūros teisės aktai:

- HN 33:2007 „Akustinis triukšmas. Triukšmo ribiniai dydžiai gyvenamuosiuose ir visuomeninės paskirties pastatuose bei jų aplinkoje“ (Žin., 2007, Nr. 75-2990);
- HN 35:2007 „Didžiausia leidžiama cheminių medžiagų (teršalų) koncentracija gyvenamosios aplinkos ore“ (Žin., 2007, Nr. 55-2162);
- HN 42:2009 „Gyvenamųjų ir visuomeninių pastatų patalpų mikroklimatas“ (Žin., 2009, Nr. 159-7219);
- HN 50:2003 „Visą žmogaus kūną veikianti vibracija: didžiausi leidžiami dydžiai ir matavimo reikalavimai gyvenamuosiuose bei visuomeniniuose pastatuose“ (Žin., 2004, Nr. 45-1490);
- HN 73:2001 „Pagrindinės radiacinės saugos normos“ (2002, Nr. 11-388);
- HN 80:2000 „Elektromagnetinis laukas darbo vietose ir gyvenamojoje aplinkoje. Parametrų normuojamos vertės ir matavimo reikalavimai 10 kHz - 300 GHz dažnių juostose“ (Žin., 2000, Nr. 53-1548).
- HN 36:2009 „Draudžiamos ir ribojamos medžiagos“ (Žin., 2009, Nr. 83-3451);“
- HN 105:2004 „Polimeriniai statybos produktai ir polimerinės baldinės medžiagos“ (Žin., 2004, Nr. 182-6745);
- Nuodingųjų medžiagų pagal jų toksiškumą sąrašą, patvirtintą Lietuvos Respublikos sveikatos apsaugos ministro 2004 m. gruodžio 30 d. įsakymu Nr. V-975 (Žin., 2005, Nr. 3-47);

Atesta- to Nr.	 UAB "AVINIDA" Linkmenų g. 6-2, Vilnius LT-09117			Prekybos paskirties pastato Ozo g. 18, Vilniuje, kitos paskirties patalpų Nr. 1002 (unikalus Nr. 4400-1959-1629:6613) padalinimo į du turtinius vienetus, vieno iš jų paskirties keitimo į sporto, paprastojo remonto projektas		
38094	PV	Mantas Saulis		2020-11	Bendroji techninė specifikacija	Laida
						0
PP	Užsakovas				Lapas	Lapų
	UAB Ozantis				ANI-201105-218-PP-BD-TS	1 5

1.1.2.4 energetikos normatyviniai statinio saugos ir paskirties dokumentai:

- Elektros įrenginių įrengimo bendrąsias taisykles, patvirtintas Lietuvos Respublikos ūkio ministro 2007 m. sausio 31 d. įsakymu Nr. 4-40 (Žin., 2007, Nr. 24-936);
- Elektros linijų ir instaliacijos įrengimo taisykles, patvirtintas Lietuvos Respublikos ūkio ministro 2007 m. sausio 31 d. įsakymu Nr. 4-40 (Žin., 2007, Nr. 24-936);
- Apšvietimo elektros įrenginių įrengimo taisykles, patvirtintas Lietuvos Respublikos ūkio ministro 2004 m. birželio 30 d. įsakymu Nr. 4-257 (Žin., 2004, Nr. 107-4005);
- Šilumos tiekimo tinklų ir šilumos punktų įrengimo taisykles, patvirtintas Lietuvos Respublikos ūkio ministro 2005 m. vasario 24 d. įsakymu Nr. 4-80 (Žin., 2005, Nr. 30-945);

1.1.2.5 statybos taisyklės, rekomendacijos ir kiti dokumentai:

- “Gaisro aptikimo ir signalizavimo sistemų projektavimo ir įrengimo taisyklės” (Žin., 2010, Nr. 2-107);
- “Gyvenamųjų pastatų gaisrinės saugos taisyklės” (Žin., 2011, Nr. 23-1138);
- “Gaisrinės saugos pagrindiniai reikalavimai” (Žin., 2011, Nr. 75-3661);

1.1.2.6 VALSTYBINĖ TERITORIJŲ PLANAVIMO IR STATYBOS INSPEKCIJA prie Aplinkos ministerijos <http://www.vtpsi.lt/>

1.1.3 **Kvalifaciniai reikalavimai statybos rangovui ir subrangovams, statybos produktų tiekėjams:** Rangovas ir subrangovai turi atitikti LR statybos įstatymo, STR 1.08.02:2002 ir STR 1.02.07:2004 rangovams ir subrangovams keliamus kvalifacinius reikalavimus;

1.1.4 **Kvalifaciniai reikalavimai bendrųjų ir specialiųjų statybos darbų vadovams ir specialistams:** Bendrųjų ir specialiųjų statybos darbų vadovai ir specialistai turi atitikti LR statybos, STR 1.08.02:2002 ir STR 1.02.07:2004 rangovams ir subrangovams keliamus kvalifacinius reikalavimus;

1.1.5 **Nurodymai ir reikalavimai Projekto ir statybos dokumentų parengimui:**

1.1.5.1 statinio projekto ekspertizė nebūtina;

1.1.5.2 statytojui perduodama numatyta (viena) 1 techninio projekto kopija ir kompiuterinė laikmena su įrašyta Projekto kopija. Projekto sprendinių skaičiavimai Statytojui neperduodami;

1.1.5.3 rangovai ir subrangovai savo atliekamiems darbams ir konstrukcijoms turi savo sąskaita parengti darbo brėžinius (tris (3) kopijas popieriuje ir vieną (1) kopiją (kompiuteriniame diske) pagal Pasiūlymo dokumentacijos ir techninių specifikacijų sprendinius. Brėžiniai turi būti suderinti Užsakovu ir tik tada gali būti perduoti vykdymui. Rangovas atsako už darbo brėžinių sprendinius ir pasekmes;

1.1.5.4 saugomos parengtų Projekto sprendinių autorinės teisės. Statytojas be Projektuotojo sutikimo Projekto kopijas gali naudoti tik tam tikslui, kuriam skirtas Projektas;

1.1.5.5 projekto originalą saugo Projektuotojas Lietuvos archyvų departamento prie LR Vyriausybės nustatyta tvarka;

1.1.5.6 rangovas turi vykdyti visus Lietuvos Respublikos normatyvinius reikalavimus ir taisykles, išleistas bet kurios valdžios įstaigos, kurios jurisdikcijoje randasi statybos aikštelė;

1.1.5.7 atsakingi darbai ir konstrukcijos, nurodyti techninėse specifikacijose, turi būti priimti Užsakovo tai įforminant aktu, o baigtas statinys turi būti priimtas naudoti Lietuvos Respublikoje nustatyta tvarka;

1.1.5.8 rangovas turi dirbti glaudžiai bendradarbiaudamas su Užsakovu ir Konsultantu, ir jeigu iškiltų būtinumas pertraukti esamų aptarnavimo sistemų darbą, tokiems atvejams būtinas išankstinis Užsakovo raštiškas sutikimas;

1.1.5.9 *subrangovai.* Jei Rangovas naudojasi Subrangovų paslaugomis, prieš pradėdamas konkretų darbą reikia gauti Užsakovo sutikimą. Rangovas pasirenkamus Subrangovus turi aptarti su Užsakovu ir gauti jo pritarimą.

1.1.5.10 statybos kokybės kontrolei užtikrinti statytojas organizuoja techninę ir (kur būtina) autorinę priežiūrą;

1.1.5.11 žemės ir statinių statybos darbams vykdyti statytojas turi gauti leidimus;

1.1.5.12 projektą keisti leidžiama tik gavus projekto autoriaus sutikimą;

1.1.5.13 projekto pakeitimai turi būti suderinti nustatyta tvarka;

1.1.5.14 *vykdant statybos darbus, vadovautis šiais pagrindiniais dokumentais:*

- Lietuvos Respublikos statybos įstatymas;
- STR 1.07.01:2010 „Statybą leidžiantys dokumentai“;
- STR 1.08.02:2002 „Statybos darbai“;
- STR 1.09.04:2007 „Statinio projekto vykdymo priežiūra“;
- STR 1.09.05:2002 „Statinio statybos techninė priežiūra“;
- STR 1.11.01:2010 „Statybos užbaigimas“;
- DT 5-00 „Saugos ir sveikatos taisyklės statyboje“;
- BPST-01-97 “Bendrosios priešgaisrinės saugos taisyklės“;
- Rekomendacinio pobūdžio dokumentai;

1.1.6 **Prioriteto tvarka tarp brėžinių, specifikacijų ir kitų dokumentų:**

- 1.1.6.1 Ši bendroji techninė specifikacija turi būti skaitoma drauge su brėžiniais. Jei tarp brėžinių ir specifikacijos iškyla kokių nors skirtumų, svarbesne laikoma specifikacija. Tačiau Rangovas turi atkreipti Užsakovo dėmesį į visus didesnius neatitikimus prieš sprendamas apie konkrečią interpretaciją;
- 1.1.6.2 jei kokių pakeitimų atsiranda nuostatuose, teisiniuose dokumentuose, standartuose ir t.t., svarbesniais laikomi brėžiniai ir specifikacijos. Tačiau Rangovas turi informuoti Užsakovą apie visus tokius neatitikimus prieš nusprendamas apie konkrečią interpretaciją, ypač teisinių dokumentų, vietinių nuostatų ar standartų atžvilgiu.

1.2. Bendrieji reikalavimai statybos produktams (gaminiais ir medžiagoms), įrenginiams, darbams ir bendroji jų priėmimo statybvietėje tvarka:

1.2.1 **Statybiniai gaminiai, medžiagos:**

- 1.2.1.1 visos konstrukcijos, gaminiai ir medžiagos turi atitikti Lietuvos Respublikos reikalavimus;
- 1.2.1.2 visos konstrukcijos ir įranga turi būti sertifikuoti arba pripažinti tinkamais naudoti Lietuvoje nustatyta tvarka ir turėti atitikties įvertinimo dokumentą;
- 1.2.1.3 rangovas privalo palaikyti ryšį su Lietuvos Respublikos kontroliuojančiomis institucijomis, užtikrinti jų patikrinimus savo sąskaita bei ištaisyti trūkumus, kuriuos jie atras šių patikrinimų metu;
- 1.2.1.4 visi statybiniai gaminiai, medžiagos ir priedai turi atitikti nurodytus dokumentacijoje ir turi būti nauji. Visos medžiagos ir gaminiai turi būti pateikti su:
- gamintojo rekvizitais, firmos atpažinimo ženklu;
 - specifikacija;
 - nuoroda ar skirta interjerui ar eksterjerui;
 - spalvos nuoroda;
 - įrenginio pagaminimo data;
- 1.2.1.5 rangovas privalo pristatyti visiems pagrindiniams produktams užsakymo kodus ir kilmės vietą bei pavadinimą priežiūros, valymo bei pakeitimo tikslu.
- 1.2.1.6 **Gaminių ir medžiagų kokybės reikalavimai:**
- visi gaminiai ir medžiagos turi atitikti specifikacijoje ir brėžiniuose nurodomus kokybės reikalavimus. Jų įpakavimai ar pristatymo dokumentai turi nurodyti jų kokybę arba tokia pati informacija turi būti nurodoma kokiu nors kitu būdu;
 - specifikacijoje pateikiami bendrieji kokybės reikalavimai. Tokiu atveju, jei konkrečiai nebus nurodyta medžiaga, pvz. nenurodant medžiagos pavadinimo ar standarto, prieš ją perkant ji turės būti pateikiama Užsakovo patvirtinimui.
- 1.2.1.7 **Įpakavimas, transportavimas, tarpinis saugojimas.** Transportavimo ir tarpinio saugojimo metu visi gaminiai ir medžiagos turi būti deramai uždengti ir supakuoti. Ant kiekvieno paketo turi būti nurodytas jo turinys. Jei pristatomos prekės yra birios ir nepakuotos, numeris, rūšis ir kokybė turi būti nurodyti pristatymo pranešime.
- 1.2.1.8 **Gaminių ir medžiagų pristatymas.** Gaminių ir medžiagų pristatymą reikia koordinuoti pagal statybos darbų grafiką. Reikia vengti nereikalingo saugojimo statybos aikštelėje. Visi tiekiami gaminiai ir medžiagos turi būti su tinkamais dokumentais.
- 1.2.1.9 **Pristatymo patikrinimas.** Atvežtų prekių išvaizdą, galimus defektus ir žalą reikia patikrinti vizualiai. Prekių užsakovas yra atsakingas už pranešimų dėl galimos žalos ir defektų pateikimą. Visos pretenzijos turi būti pateikiamos prekių tiekėjui.
- 1.2.1.10 **Saugojimas aikštelėje:**
- gaminiai ir statybinės medžiagos turi būti saugomi taip, kad nepablogėtų jų kokybė. Reikia laikytis kiekvienos medžiagos nurodytų saugojimo reikalavimų ir gamintojo pateiktų galiojančių nuorodų;
 - statybos aikštelėje prekės turi būti laikomos tinkamose ir jei būtina, izoliuotose, sausose, šildomose ir tinkamai vėdinamose patalpose taip, kad kiekviena medžiaga būtų padėta teisingai ir lengvai patikrinama;
 - medžiagos ir prekės, pažeistos ar kitaip sugadintos dėl veiklos statybos aikštelėje, turi būti pakeistos naujomis Rangovo sąskaita.
- 1.2.2 **Matavimai:**
- Visi matavimai ir dydžiai turi būti nustatyti ir pažymėti taip, kad jais būtų lengva naudotis. Ašinės linijos ir altitudės turi būti pažymėtos stacionariai ant nekilnojamų konstrukcijų. Matavimų tikslumą reikia sutikrinti atliekant kryžminius matavimus arba matavimus atliekant iš naujo iš kitos stebėjimo padėties.
 - Aikštelėje laikomuose brėžiniuose turi būti nurodytos bazinės ir papildomos koordinatės, o taip pat jų išsidėstymas lyginant su oficialių koordinatinių padėtimi.
 - Rangovas turi laikytis visų pateiktų statybos paklaidų reikalavimų.
 - Rangovas yra atsakingas už statybinių medžiagų paklaidų suderinamumo laikymąsi.
 - Statybos darbuose reikia laikytis Lietuvoje galiojančių matavimo normatyvų.

1.2.3 **Vykdymas:**

- Visi darbai turi būti atliekami taikant bendrai naudojamus ir pageidautinus darbo metodus, patyrusią ir tinkamą darbo jėgą.
- Jei Rangovas nori panaudoti metodą, kuris nukrypsta nuo dokumentacijoje pateikto metodo, Rangovas turi prašyti leidimo iš Užsakovo. Darbo metodo pakeitimo patvirtinimas jokiu lygiu nesumažina Rangovo atsakomybės.
- Bet kokį perprojektavimą dėl metodo pakeitimo privalo kompensuoti Rangovas.

1.2.4 **Bandymai ir pavyzdžiai:**

- Sėkmingam patikrinimui svarbu, kad prieš pradėdant bandymus būtų atsižvelgta į tokius dalykus:
 - šalių susitartas bandymo laikas, vieta ir būdas,
 - turi būti užtikrinamas priėjimas prie visų bandomų vietų,
 - bandymams turi būti prieinami visi reikalingi dokumentai, įrankiai ir įrengimai.

1.2.5 **Bandymai turi būti atlikti visi sąlygose, normose ir Lietuvos Respublikos standartuose numatyti tyrimai:**

- Rezultatai turi būti laikomi aikštelėje ir vėliau pristatomi suinteresuotoms šalims susipažinimui. Tokiu atveju, jei bandymo rezultatai yra blogesni, negu nurodyta reikalavimuose, Rangovas nedelsdamas privalo informuoti visas suinteresuotas šalis.
- Jei rezultatai nepatenkinami konstrukcijų ar kurio nors kito materialaus turto saugumo faktorių atžvilgiu, kurie turi esminę svarbą darbo rezultatams, Rangovas privalo nedelsdamas apie tai informuoti suinteresuotas šalis ir organizuoti susitikimą sprendimų priėmimui dėl būsimų darbų organizavimo. Jei būtina, reikia imtis saugumo priemonių, siekiant išvengti bet kokios žalos ir pavojaus. Bet kokio bandymo rezultatų slėpimas yra sunkinanti aplinkybė.

1.2.6 **Gaminių ir medžiagų pavyzdžiai:**

- Konkrečiai specifikacijoje nurodytų gaminių ir medžiagų pavyzdžiai turi būti pateikti Užsakovui ir Konsultantui iki darbų pradžios patvirtinimui gauti.
- Nuolatiniam sulyginimui su galutiniais produktais naudojami pavyzdžiai turi būti laikomi iki pat darbų užbaigimo.
- Atliktini ar pateiktini pavyzdžiai yra nurodyti specifikacijoje.
- Rangovas turi įrengti pavyzdžių kambarį statybos aikštelėje.

1.2.7 **Ataskaitos.** Visi klausimai, turintys įtakos darbams, turi būti aptarti prieš darbų pradžią. Darbo planai, įskaitant darbų saugos ir priešgaisrinės apsaugos priemones turi būti paruošti iš anksto, įregistruoti dokumentuose, jų turi būti laikomasi, jie turi būti tikrinami ir atitinkamai pagal juos turi būti atsiskaitoma pagal Rangovo pateiktą Užsakovui ir jo patvirtintą kokybės užtikrinimo sistemą.

1.2.8 **Montavimo metodai ir darbo sąlygos:**

- Visi darbai turi būti atliekami pagal dokumentacijoje ir gamintojo pateiktas instrukcijas bei taikant tinkamus darbo metodus, o taip pat pagal naudingą gamybinę patirtį.
- Darbo sąlygos ir kiti faktoriai, turintys įtakos darbų įvykdymui, turi būti numatyti iš anksto.

1.2.9 **Vėliau atliktini darbai.** Rangovas privalo informuoti Užsakovo atstovus Aikštelėje kada galima tikrinti medžiagų ir įvairių stadijų darbų kokybę, prieš įrengiant sekančias konstrukcijas.

1.2.10 **Naudojimas statybos metu.** Jei iki darbų priėmimo bus naudojama kuri nors pastovi įranga, ji rūpestingai turi būti apsaugojama pagal U instrukcijas. Be Užsakovo leidimo įrangos naudojimas yra neleidžiamas.

1.2.11 **Apsauga.** Nebaigtos ir užbaigtos statinių dalys turi būti saugomos nuo apgadinimų tolimesnių darbų metu. Turi būti saugoma nuo mechaninio poveikio, nuo purvo, korozijos, lietaus, drėgmės, sniego, ledo, užšalimo, per didelės kaitros ir per greito džiūvimo.

1.2.12 **Tikrinimai ir pridavimas eksploatacijai:**

1.2.12.1 **Tikrinimai.** Prieš uždengiant konstrukciją ar baigtą darbą, juos reikia pateikti Užsakovo patvirtinimui. Jei tai nepadaroma, Užsakovas turi teisę reikalauti, kad dengiančios medžiagos ar dalys būtų nuimamos. Procedūrų nesilaikymo išlaidos teks Rangovui net ir tokiu atveju, jei uždengtas darbas pasirodo besąs tinkamas.

1.2.12.2 **Rangovo pildoma dokumentacija.** Priduodant projekto darbus Rangovas privalo pateikti visų panaudotų medžiagų, konstrukcijų ir įrangos sertifikatų, techninių pasų ir kitos informacijos rinkinius, dengtų darbų ir laikančių konstrukcijų pridavimo aktus, lauko inžinerinių tinklų išpildomuosius brėžinius ir kitą dokumentaciją, kurią pareikalaus valstybinės institucijos remdamosi Lietuvos respublikos įstatymais ir norminiais aktais. Statybos metu Rangovas turi pastoviai vesti Lietuvoje nustatytos formos statybos darbų žurnalą, kuris būtų prieinamas Užsakovo peržiūrai.

- 1.2.12.3 *Pridavimas eksploatacijai.* Pastato ir išorinių įrenginių tolimesniam naudojimui, Rangovas turi pateikti tris tokių dokumentų rinkinius:
- Veikimo principą ir sistemos aprašymą
 - Visus sertifikatus, tame tarpe Lietuvos sertifikatus, bandymo protokolus, medžiagų saugos ir atitikties dokumentus, tikrinimo ataskaitas
 - Išorės apdailos priežiūros instrukciją
 - Vidaus paviršių medžiagų valymo instrukciją
 - Gamintojo priežiūros instrukciją įrangai, įrenginiams, sistemoms ir medžiagoms
 - Tiekėjų ir subrangovų sąrašus su adresais, telefonais, fakais, e-mail.
- Aukščiau išvardinti reikalavimai yra privalomi visiems subrangovams ir jų medžiagoms bei įrengimams.
 - Dokumentacija turi būti sukomplektuota byloje ir sutvarkyta pagal turinį, laikantis šioje specifikacijoje pateikiamos kodavimo sistemos.

1.2.12.4 *Darbu priėmimas:*

- Rangovas organizuoja darbų priėmimą pagal STR 1.08.02:2002 „Statybos darbai“ ir kviečia Užsakovą į priėmimą, kad galėtų gauti galutinio priėmimo aktą. Tikrinimo akte turi būti nurodyti nebaigti darbai ir defektų taisymas. Tie, kuriuos Užsakovas sutinka pataisyti vėliau per defektų šalinimo laikotarpį, turi būti registruojami atskirai.
- Darbai pagal patikrinimo įrašus, išskyrus šalintinus vėliau, turi būti atliekami neatidėliotinai ir tikrinami atskirai bei patvirtinami pagal galutinio priėmimo akto reikalavimus.

1.2.12.5 *Atsakomybės už defektus laikotarpis:*

- Defektai, kurie galėtų sukelti nepatogumų ar papildomą žalą, turi būti taisomi iškart. Galutinis patikrinimas turi būti atliekamas po vienerių metų nuo priėmimo datos. Priėmimo metu turi būti priimamas sprendimas dėl to, kokių mastu ir kurie defektai turi būti šalinami iš karto, o kuriuos galima atidėti galutiniam defektų tikrinimui. Į Rangovo atsakomybę įeina visų defektų ir susidėvėjimų taisymas, išskyrus tuos, kuriuos sukėlė netinkama eksploatacija.
- Visi remonto darbai turi būti atliekami Rangovo ar tiekėjų esant tinkamai Rangovo priežiūrai.
- Visi darbai turi būti atliekami laikantis darbo metodų ir kokybės standartų, pateikiamų kontrakte.

1.2.12.6 *Garantija:*

- Rangovui tenka Lietuvos Respublikos įstatymų numatyta administracinė, civilinė ir baudžiamoji atsakomybė už blogai atliktų statybos darbų padarinius statybos metu ir per nustatytą statinio garantinį laiką (kurio pradžia skaičiuojama nuo statinio atidavimo naudoti dienos);
- Rangovas privalo garantiniu laikotarpiu savo sąskaita skubiai ištaisyti trūkumus, kilusius dėl nepakankamos darbo kokybės, blogos konstrukcijos ir nestandartinių medžiagų.
- Pataisytų ar pakeistų dalių garantija visada prasideda naujo remonto užbaigimo dieną.

1.3. **Statybinių atliekų tvarkymas.** Statybinės atliekos turi būti tvarkomos LR atliekų tvarkymo įstatymo (VIII-787) 31 straipsniu nustatyta tvarka.

- 1.3.1 Statybos proceso metu statybinės atliekos rūšiuojamos į:
- 1.3.2 tinkamas naudoti vietoje atliekas (betono, keramikos, medienos, metalo gaminių, termoizoliacinių medžiagų ir kt nedegių medžiagų), kurias planuojama panaudoti aikštelių, pravažiavimų, takų dangų pagrindams, įrenginių ar priklausinių statybai;
- 1.3.3 tinkamas perdirbti atliekas (antrinės žaliavos - betono, keramikos, bituminės medžiagos), pristatomas į perdirbimo gamyklas;
- 1.3.4 netinkamas naudoti ir perdirbti atliekas (statybinės šiukšlės, kenksmingomis medžiagomis užteršta tara ir pakuotė), išvežamas į sąvartas.
- 1.3.5 Statybinės atliekos iki jų išvežimo ar panaudojimo kaupiamos ir saugomos aptvertoje statybos teritorijoje konteineriuose, uždaroje talpose ar tvarkingose krūvose, jei jos neužteršia aplinkos. Statybinių atliekų turėtojas nusprendžia, kaip ir į kurią tvarkymo vietą bus gabenamos atliekos (tai gali atlikti ir specialios įmonės) ir atsako už tvarkingą jų pakrovimą ir pristatymą.
- 1.3.6 Statytojas, baigęs statybą, statinio pripažinimo tinkamu naudoti komisijai pateikia dokumentus apie netinkamą perdirbti ar panaudoti atliekų pristatymą į sąvartas.
- 1.3.7 Gruntas, iškastas įrengiant pamatus, rūšį ar gerbuvį, panaudojamas sklypo teritorijoje paviršiaus formavimui. Atliekamas gruntas išvežamas į miesto savivaldybės komunalinio ūkio skyriaus nurodytą vietą.



Šiaurės vakarų fasadas



Vilniaus m., Ozo g. 18-1002




Pietryčių fasadas




Pietvakarių fasadas



Šiaurės rytų fasadas

Atesta- to Nr.	 UAB "AVINIDA" Linkmenų g. 6-2, Vilnius LT-09117			Prekybos paskirties pastato Ozo g. 18, Vilniuje, kitos paskirties patalpų Nr. 1002 (unikalus Nr. 4400-1959-1629:6613) padalinimo į du turtinius vienetus, vieno iš jų paskirties keitimo į sporto, paprastojo remonto projektas		
38094	PV	Mantas Saulis	2020-11	Brėžinys	Fotofiksacijos	Laida 0
PP	Užsakovas TVIRTINU: UAB Ozantis			Brėžinio žymuo ANI-201105-218-PP-BD-1	Lapas 1	Lapų 1

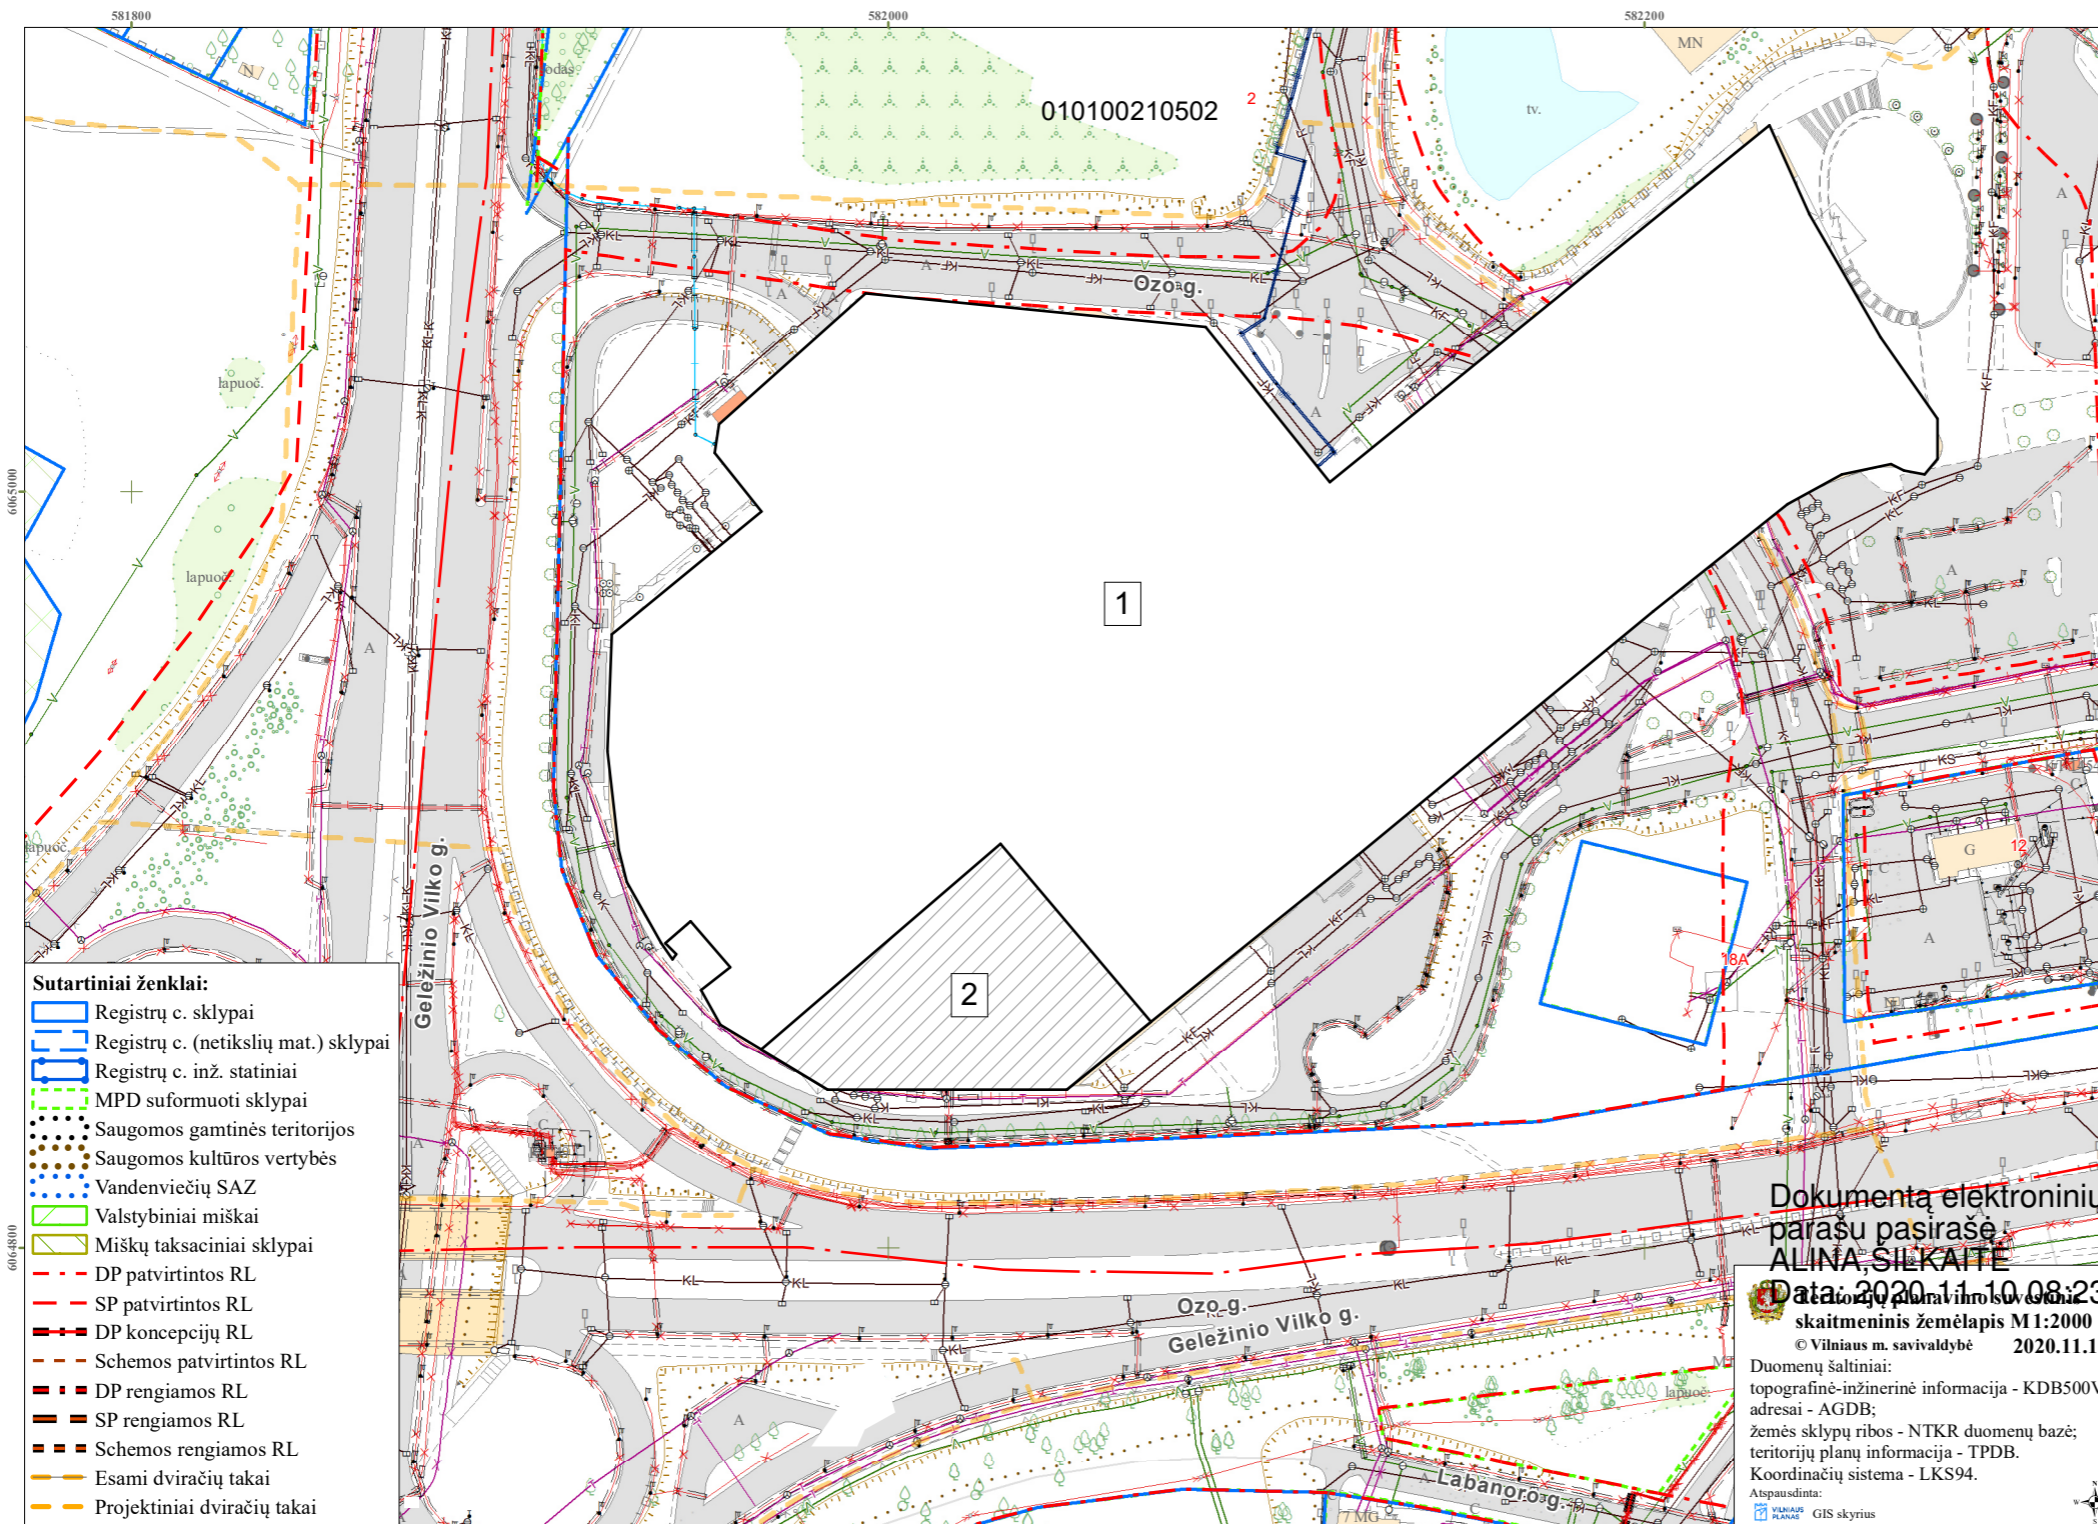


EKSPLIKACIJA:

- 1 - Prekybos paskirties pastatas pastatas Vilniaus m., Ozo g. 18-1002**
- 2 - Nagrinėjamos patalpos**

Dokumentą elektroniniu parašu pasirašė
ALINA SILKAITĖ
 Data: 2020.11.10 08:23:57
 skaitmeninis žemėlapis M1:2000
 © Vilniaus m. savivaldybė 2020.11.10
 Duomenų šaltiniai:
 topografinė-inžinerinė informacija - KDB500V;
 adresai - AGDB;
 žemės sklypų ribos - NTKR duomenų bazė;
 teritorijų planų informacija - TPDB.
 Koordinacių sistema - LKS94.
 Atspausdinta:
 GIS skyrius

Atesta- to Nr.	UAB "AVINIDA" Linkmenų g. 6-2, Vilnius LT-09117			Prekybos paskirties pastato Ozo g. 18, Vilniuje, kitos paskirties patalpų Nr. 1002 (unikalus Nr. 4400-1959-1629:6613) padalinimo į du turtinius vienetus, vieno iš jų paskirties keitimo į sporto, paprastojo remonto projektas		
38094	PV	Mantas Saulis	2020-11	Brėžinys	Genplano schema, M 1:2000	Laida 0
PP	Užsakovas TVIRTINU: UAB Ozantis			Brėžinio žymuo	ANI-201105-218-PP-BD-2	Lapas 1
						Lapų 1

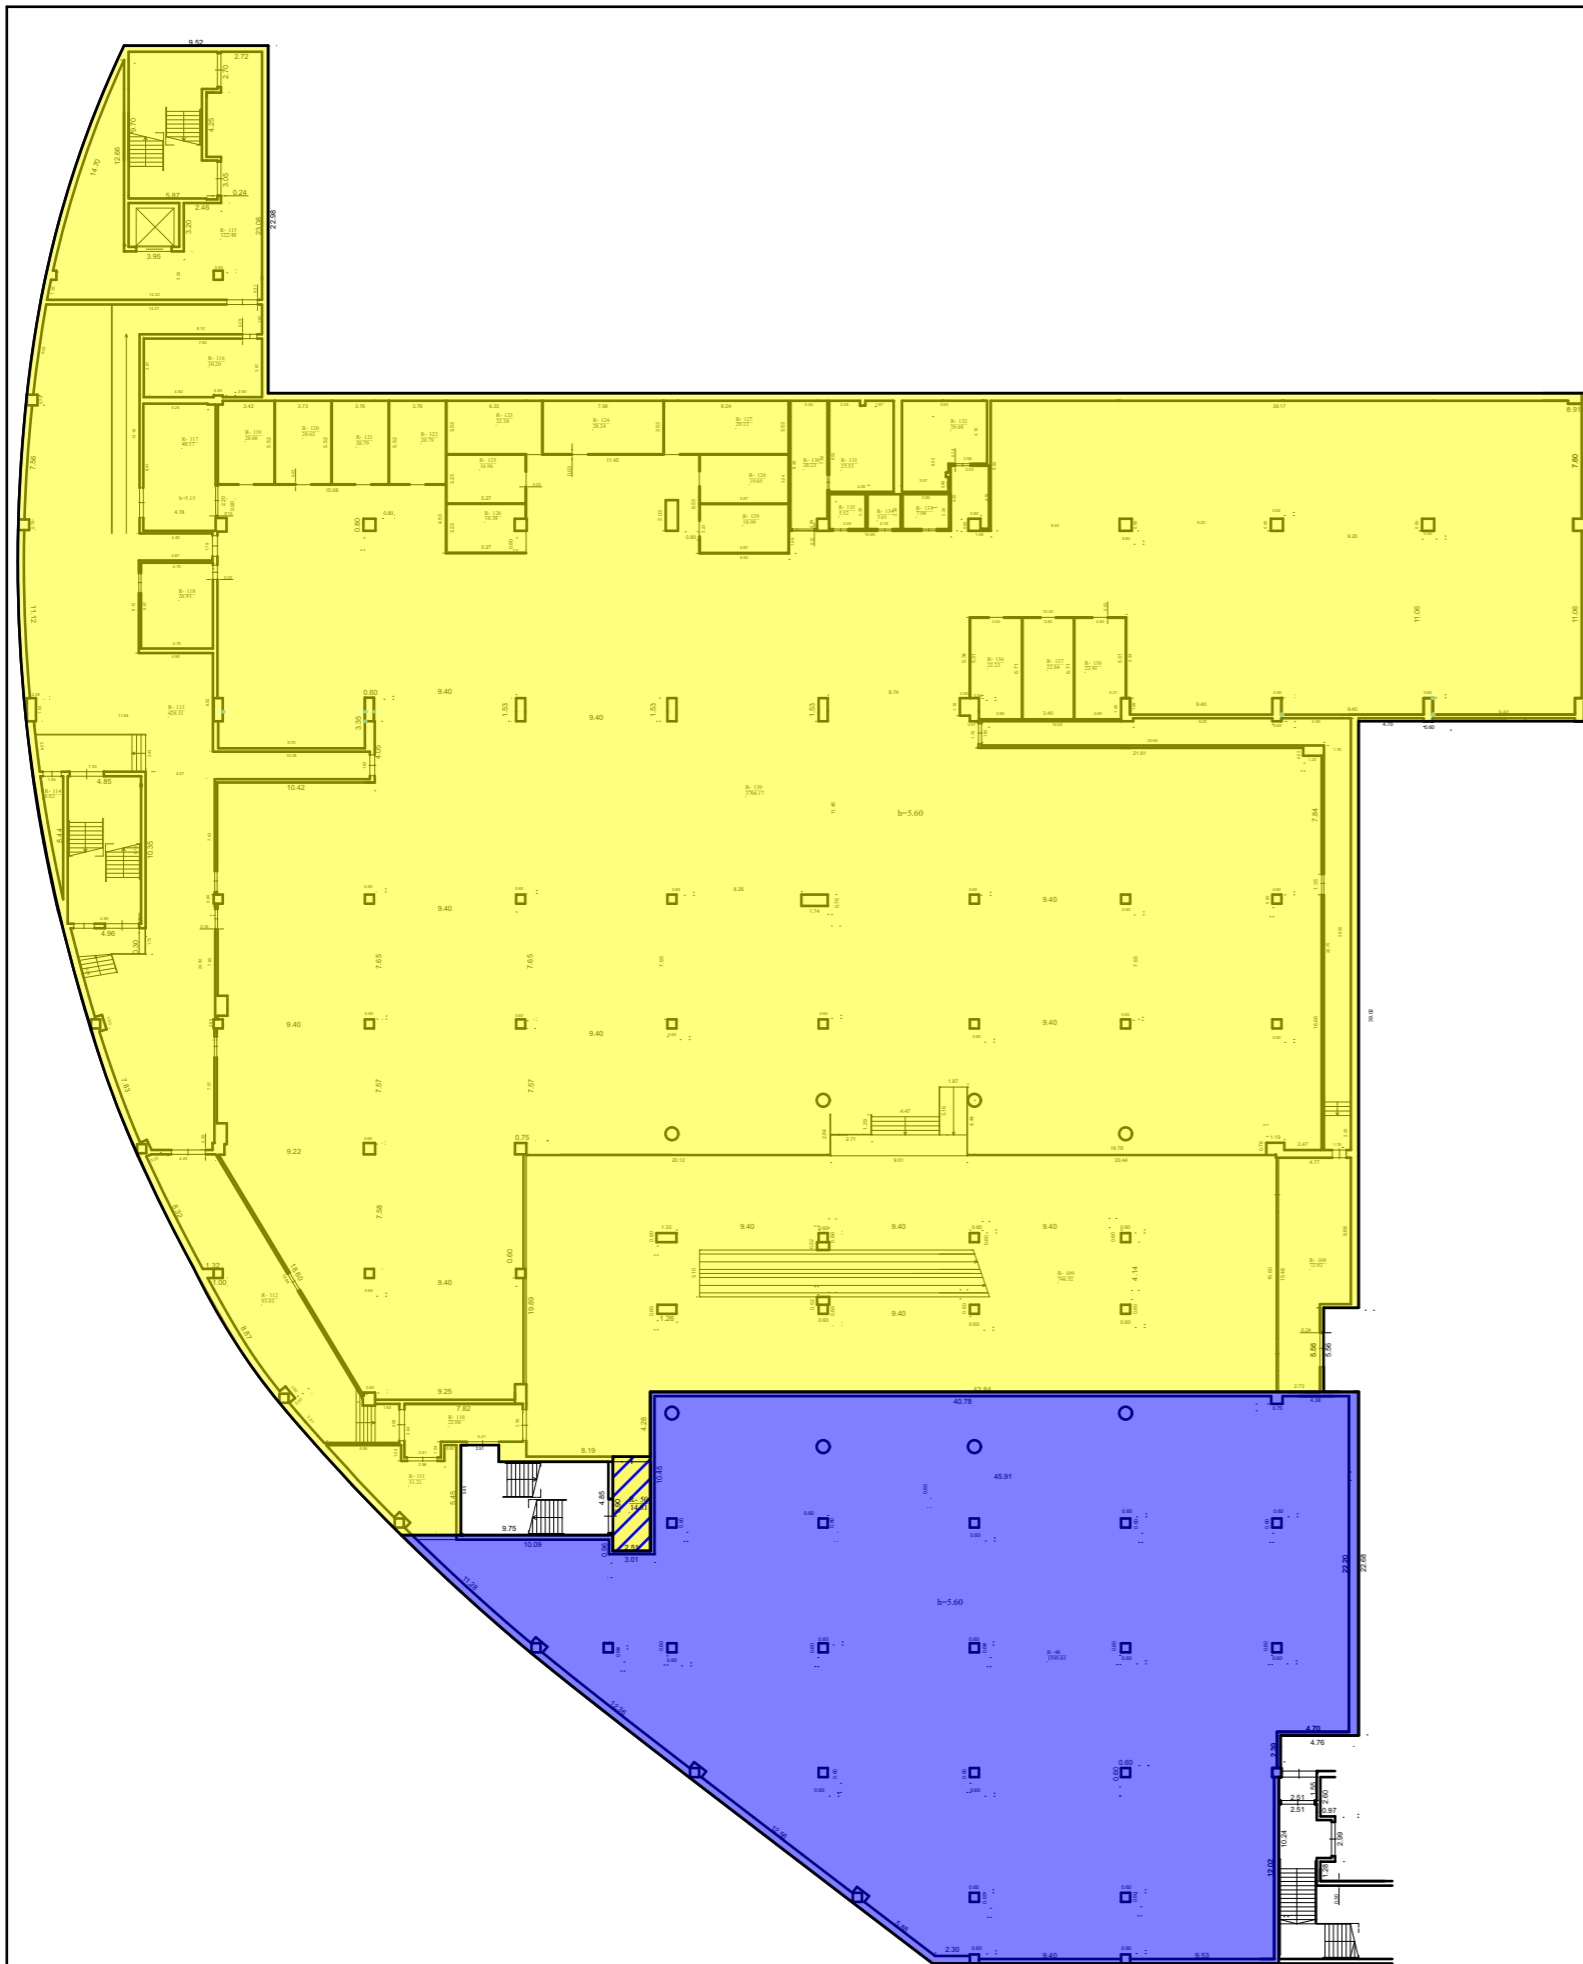

Sporto paskirties patalpa		
Nr.	Patalpa	Plotas
A-1-44	Holas	154,4
A-1-45	Archyvas	7,1
A-1-46	Persirengimo patalpa	310,2
A-1-47	Dušai	35,1
A-1-48	Dušai	35,1
A-1-49	ŽN san. Mazgas	5,1
A-1-51	Dušai	15,1
A-1-52	Koridoriai	83,1
A-1-53	Pagalbinė patalpa	4,11
A-1-54	San. Mazgas	7,79
A-1-55	San. Mazgas	7,79
A-1-56	San. Mazgas	2,21
A-1-57	San. Mazgas	2,19
A-1-58	Pagalbinė patalpa	16,97
A-1-59	Techninė patalpa	36,35
A-1-60	Gelbėtojų patalpa	36,46
A-1-61	Baseinas	809,73
A-1-62	Šilumos punktas	5,78
		1574,58


Kitos paskirties patalpa		
Nr.	Patalpa	Plotas
R50	Koridorius	14,81
R108	Koridorius	61,99
R109	Koridorius	746,52
R110	Koridorius	22,06
R111	Patalpa	31,21
R112	Koridorius	93,93
R113	Koridorius	428,51
R114	Patalpa	6,62
R115	Koridorius	122,48
R116	Sandėlis	30,2
R117	Sandėlis	40,17
R118	Poilsio kambarys	26,93
R119	Poilsio kambarys	20,6
R120	Poilsio kambarys	20,62
R121	Poilsio kambarys	20,79
R122	Poilsio kambarys	20,79
R123	Poilsio kambarys	22,38
R124	Poilsio kambarys	28,24
R125	Poilsio kambarys	16,96
R126	Poilsio kambarys	16,38
R127	Poilsio kambarys	29,12
R128	Poilsio kambarys	19,05
R129	Poilsio kambarys	18,99
R130	San mazgas	20,23
R131	San mazgas	25,53
R132	San mazgas	29,08
R133	San mazgas	7,04
R134	San mazgas	5,01
R135	San mazgas	5,52
R136	Poilsio kambarys	22,23
R137	Poilsio kambarys	22,84
R138	Poilsio kambarys	22,41
R139	Pramogų salė	3706,17
		5725,41

- Atidalinta dalis, kurios paskirtis keičiama į **sporto (baseinas)**
- Atidalinta dalis, kurios paskirtis lieka **kita**
- Bendro naudojimo dalis

Patalpų padalijimo į du atskirus turtinius vienetus schema

1:500

Atesta- to Nr.	UAB "AVINIDA" Linkmenų g. 6-2, Vilnius LT-09117	Prekybos paskirties pastato Ozo g. 18, Vilniuje, kitos paskirties patalpų Nr. 1002 (unikalus Nr. 4400-1959-1629:6613) padalinimo į du turtinius vienetus, vieno iš jų paskirties keitimo į sporto, paprastojo remonto projektas			
38094	PV Mantas Saulis	2020-11	Brėžinys	Laida	
			Patalpų schema M 1:500	0	
	Užsakovas		Brėžinio žymuo	Lapas	
	PP TVIRTINU: UAB Ozantis		ANI-201105-218-PP-BD-3	Lapų	
				1 1	

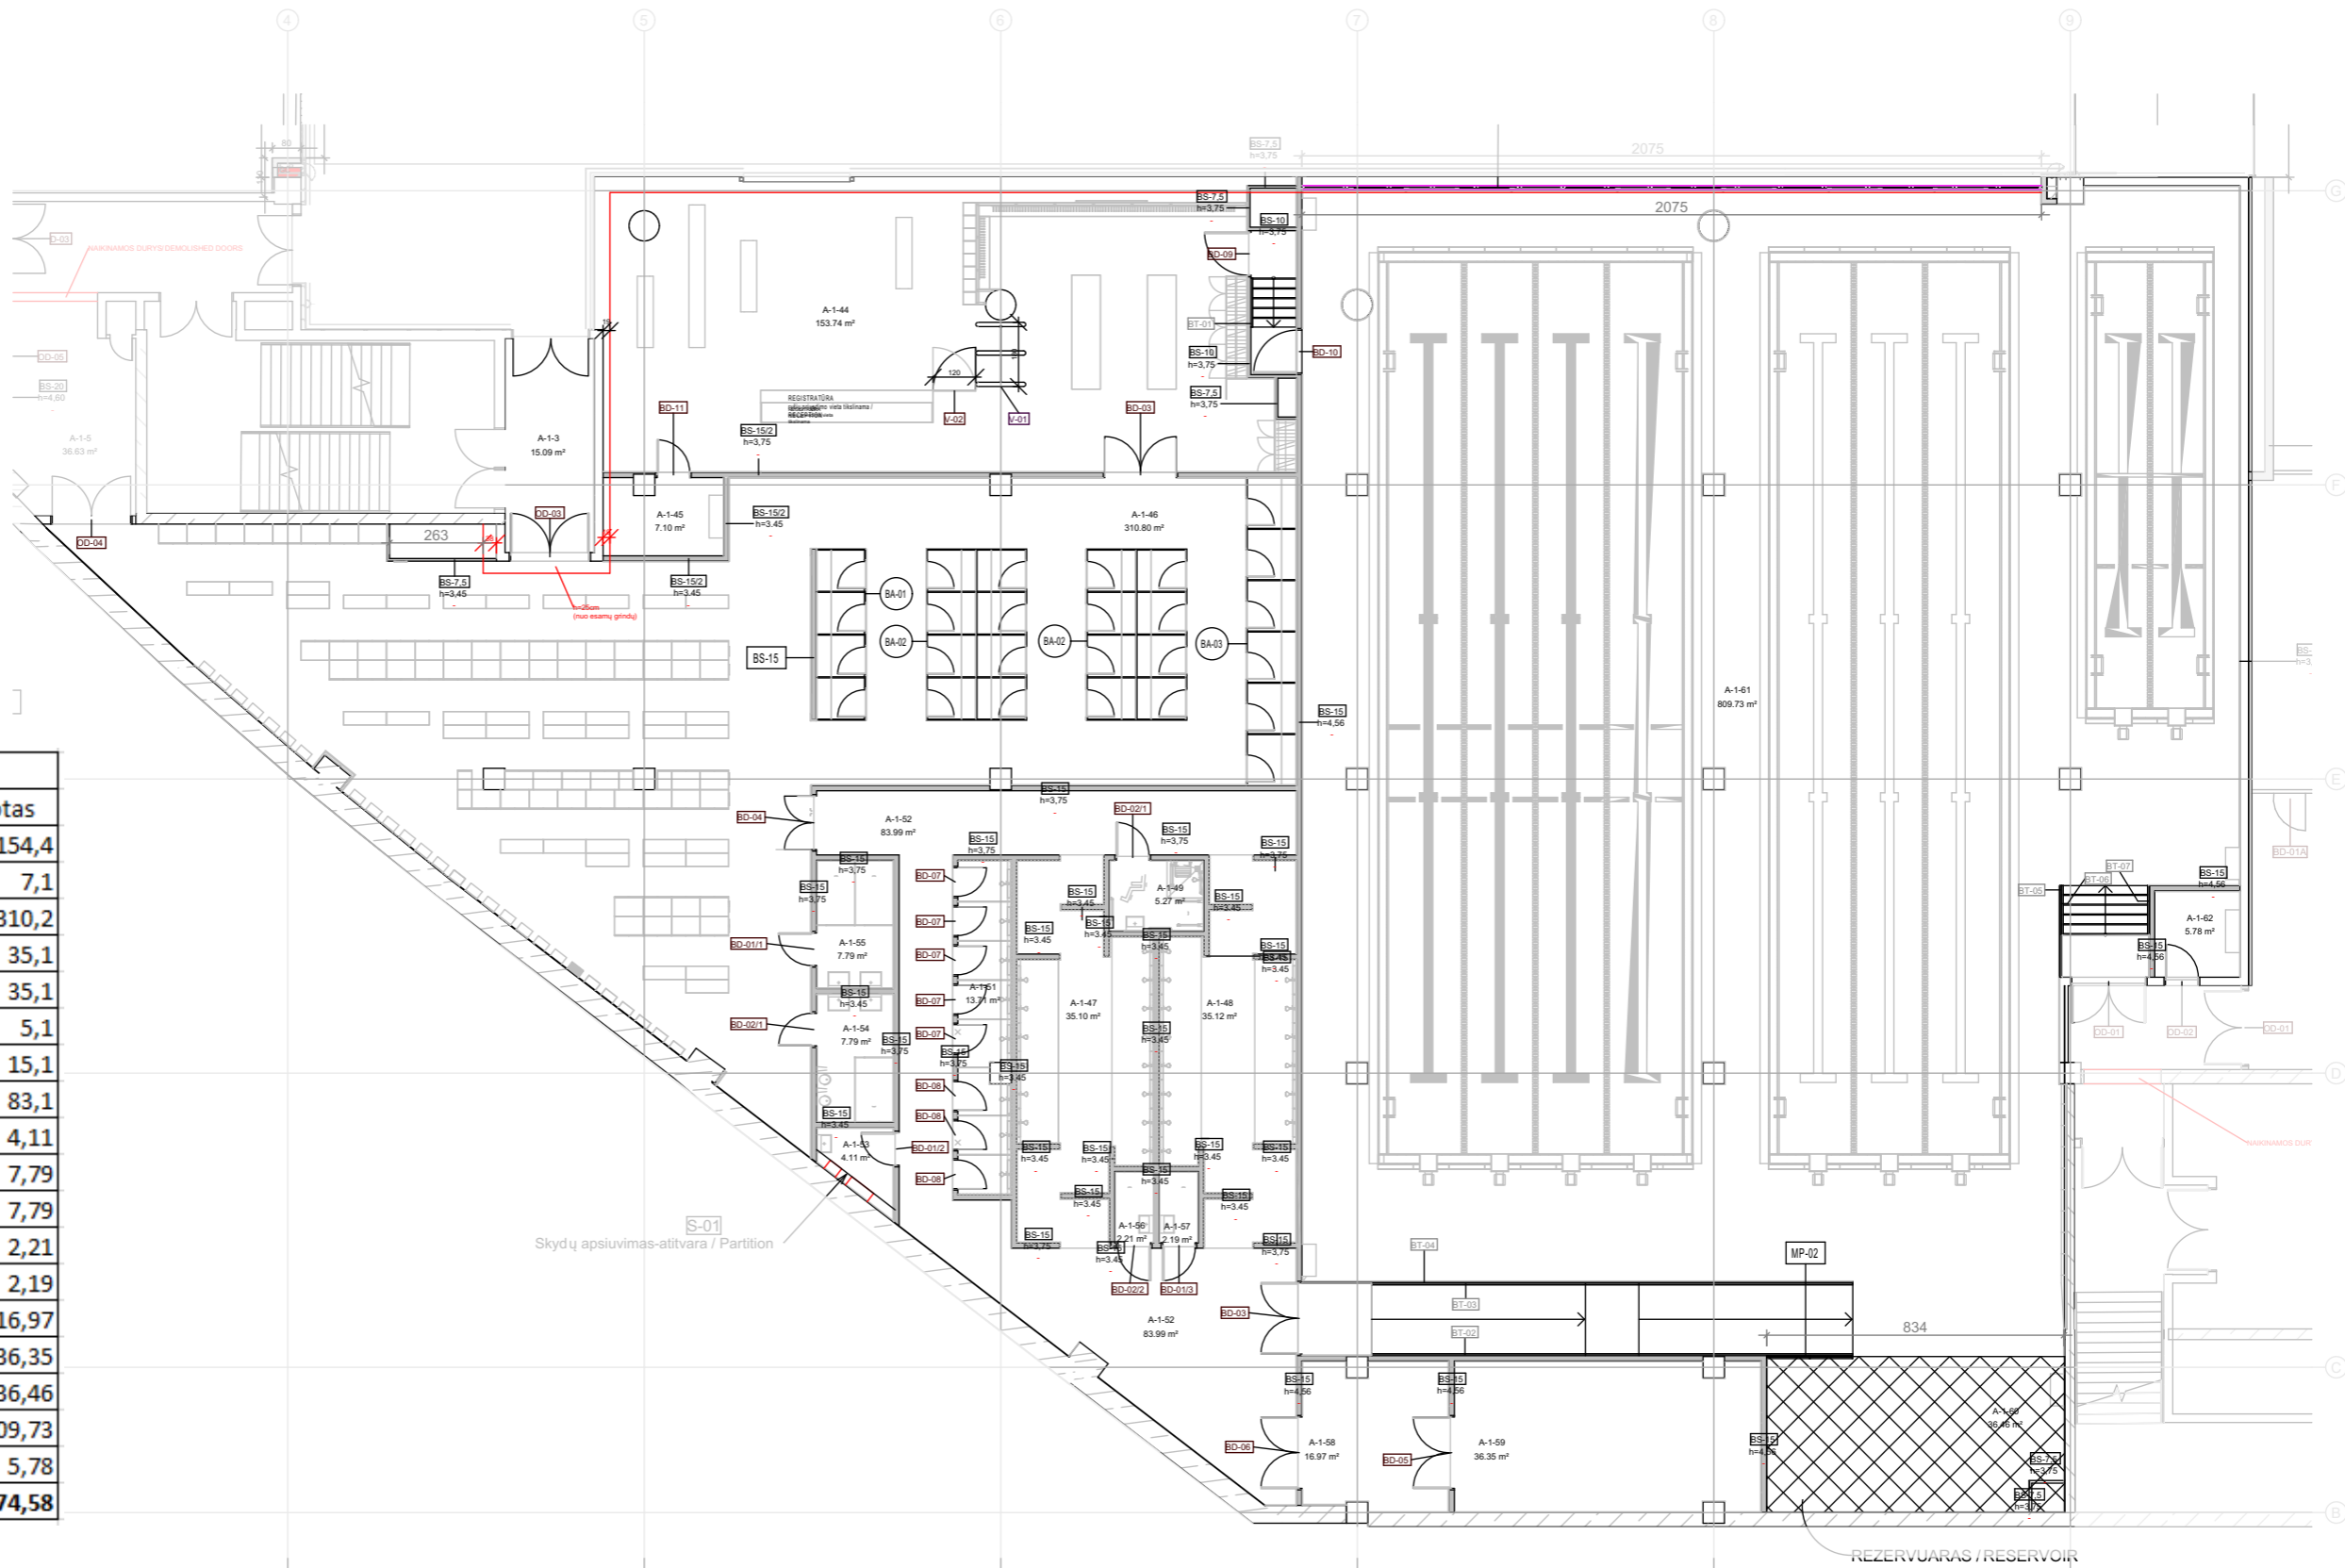


Sporto paskirties patalpa		
Nr.	Patalpa	Plotas
A-1-44	Holas	154,4
A-1-45	Archyvas	7,1
A-1-46	Persirengimo patalpa	310,2
A-1-47	Dušai	35,1
A-1-48	Dušai	35,1
A-1-49	ŽN san. Mazgas	5,1
A-1-51	Dušai	15,1
A-1-52	Koridoriai	83,1
A-1-53	Pagalbinė patalpa	4,11
A-1-54	San. Mazgas	7,79
A-1-55	San. Mazgas	7,79
A-1-56	San. Mazgas	2,21
A-1-57	San. Mazgas	2,19
A-1-58	Pagalbinė patalpa	16,97
A-1-59	Techninė patalpa	36,35
A-1-60	Gelbėtojų patalpa	36,46
A-1-61	Baseinas	809,73
A-1-62	Šilumos punktas	5,78
		1574,58

Sporto paskirties patalpų planas

1:200

Visos Prekybos paskirties pastato pastato Vilniaus m., Ozo g. 18-1002, kuriame vykdomas Padalijimas, paprastas remontas, paskirties keitimas, darbų metu susidariusios statybos ir grovimo atliekos turi būti tvarkomos, vadovaujantis "Statybinių atliekų tvarkymo taisyklės".

Susidarančių statybinių atliekų kiekiai: padalijimo, paprastojo remonto, paskirties keitimo metu Vilniaus m., Ozo g. 18-1002, gali susidaryti: ±2,33 m³ inertinių (nepavojingų) statybinių medžiagų atliekų.

Atesta- to Nr.	 UAB "AVINIDA" Linkmenų g. 6-2, Vilnius LT-09117			Prekybos paskirties pastato Ozo g. 18, Vilniuje, kitos paskirties patalpų Nr. 1002 (unikalus Nr. 4400-1959-1629:6613) padalinimo į du turtinius vienetus, vieno iš jų paskirties keitimo į sporto, paprastojo remonto projektas	
38094	PV	Mantas Saulis	2020-11	Brėžinys	Laida
				Sporto paskirties patalpų planas M 1:200	0
PP	Užsakovas	UAB Ozantis	Brėžinio žymuo	Lapas	Lapų
	TVIRTINU:		ANI-201105-218-PP-BD-3	1	1



VILNIAUS MIESTO SAVIVALDYBĖS ADMINISTRACIJA

PRITARIU
Vyriausiasis miesto architektas

(parašas)
202__m. _____ d.

PROJEKTINIŲ PASIŪLYMŲ RENGIMO UŽDUOTIS

2020 m.
Vilnius

1. Statinio projekto pavadinimas: Prekybos paskirties pastato Ozo g. 18, Vilniuje, kitos paskirties patalpų Nr. 1002 (unikalus Nr. 4400-1959-1629:6613) padalinimo į du turinius vienetus ir vieno iš jų paskirties keitimo į sporto paskirtį, paprastojo remonto projektas.

2. Nustatomi žemės sklypo naudojimo reglamentai

2.1.	užstatymo tipas	Vadovaujantis Lietuvos Respublikos teritorijų planavimo įstatymo 20 straipsniu žemės sklypo naudojimo reglamentai nenustatomi. Vadovautis Vilniaus miesto savivaldybės tarybos 2005 m. kovo 23 d. sprendimu Nr. 1-754 patvirtinto teritorijos tarp Ozo, Kalvarijų, Šiaurinės ir Geležinio Vilko gatvių detaliojo plano (TPDR registracijos Nr. T00054812) sprendiniais.
2.2.	užstatymo tankis	
2.3.	užstatymo intensyvumas	
2.4.	aukštis (m) nuo statinių statybos zonos esamo žemės paviršiaus	
2.5.	maksimali absoliutinė altitudė (m)	
2.6.	aukštų skaičius (nuo–iki)	
2.7.	automobilių stovėjimo vietų skaičius	Užtikrinti norminį automobilių parkavimo vietų skaičių sklype, pagal STR 2.06.04:2014 „Gatvės ir vietinės reikšmės keliai. Bendrieji reikalavimai“ nuostatas, nepažeidžiant trečiųjų asmenų interesų.
2.8.	priklausomų želdynų plotas	Esamas.
2.9.	esamų medžių įvertinimas, taksacija	Nereikalinga.

3. Kiti reikalavimai

3.1.	architektūrinės išraiškos priemonės: medžiagiškumas, spalva, tūrio formos, proporcijos, mastelis	Pastato architektūrinės išraiška esama.
3.2.	reikalavimai sklypo sutvarkymui ir apželdinimui	Parengti sklypo situacijos schemą. Pastato teritorijoje išlaikyti esamus sprendinius.
3.3.	konteksto sąlygojami reikalavimai	Kontekstas esamas. Patalpų planinė struktūra – atitinkanti jų paskirtį. Vadovautis STR 2.02.02:2004 „Visuomeninės paskirties statiniai“ nuostatomis. Užtikrinti reikalavimus, keliamus žmonėms su negalia pagal STR 2.03.01:2019 „Statinių prieinamumas“ bei nepažeisti trečiųjų asmenų interesų. Vadovaujantis STR 1.04.04:2017 „Statinio projektavimas, projekto ekspertizė“ 61 punktu, projektiniai pasiūlymai turi būti suderinti su LR statybos įstatymo 14 straipsnio I

		dalies 13 ir 15 punktuose nurodytais asmenimis.
	reikalavimai susisiekimo ir inžinerinių tinklų plėtrai	Infrastruktūra esama.
3.4.	kiti teritorijų planavimo dokumentuose nustatyti reikalavimai (bendruosiuose, specialiuosiuose planuose)	Neviršyti detaliojo plano (TPDR registracijos Nr. T00054812) sprendinių.
3.5.	su projekto įgyvendinimu susijusi būtina viešosios infrastruktūros plėtra	Esama.
3.6.	projektinių pasiūlymų vaizdinės informacijos parengimas	Objekto projektinius pasiūlymus ir vizualizacijas nustatyta tvarka teikti visuomenės aptarimui pagal STR 1.04.04:2017 „Statinio projektavimas, projekto ekspertizė“ VIII skyriaus nuostatas.

Julijonas Bučelis, tel. 211 2684, julijonas.bucelis@vilnius.lt

Valdonė Gavorskienė, tel. 211 2519, valdone.gavorskiene@vilnius.lt

Lietuvos Respublikos viešojo administravimo įstatymo 36 straipsnis: asmuo turi teisę apskūsti viešojo administravimo subjekto priimtą administracinės procedūros sprendimą savo pasirinkimu administracinių ginčų komisijai arba administraciniam teismui įstatymų nustatyta tvarka.

DETALŪS METADUOMENYS

Dokumento sudarytojas (-ai)	Vilniaus miesto savivaldybė 188710061, Konstitucijos pr. 3, LT-09601, Vilnius
Dokumento pavadinimas (antraštė)	DĖL PROJEKTINIŲ PASIŪLYMŲ RENGIMO UŽDUOTIES TVIRTINIMO, OZO G. 18-1002, VILNIUJE
Dokumento registracijos data ir numeris	2020-11-18 Nr. A659-299/20(3.3.2.26E-VMA)
Dokumento gavimo data ir dokumento gavimo registracijos numeris	–
Dokumento specifikacijos identifikavimo žymuo	ADOC-V1.0
Parašo paskirtis	Pasirašymas
Parašą sukūrusio asmens vardas, pavardė ir pareigos	Mindaugas Pakalnis, Vyriausiojo miesto architekto skyriaus vedėjas, Vyriausiojo miesto architekto skyrius
Sertifikatas išduotas	MINDAUGAS,PAKALNIS LT
Parašo sukūrimo data ir laikas	2020-11-17 22:11:12 (GMT+02:00)
Parašo formatas	XAdES-T
Laiko žymoje nurodytas laikas	2020-11-17 22:11:26 (GMT+02:00)
Informacija apie sertifikavimo paslaugų teikėją	EID-SK 2016, AS Sertifitseerimiskeskus EE
Sertifikato galiojimo laikas	2020-11-03 20:19:13 – 2025-11-02 23:59:59
Informacija apie būdus, naudotus metaduomenų vientisumui užtikrinti	"Registravimas" paskirties metaduomenų vientisumas užtikrintas naudojant "RCSC IssuingCA, VI Registru centras - i.k. 124110246 LT" išduotą sertifikatą "Dokumentų valdymo sistema Avilys, Vilniaus miesto savivaldybės administracija, į.k.188710061 LT", sertifikatas galioja nuo 2018-12-27 14:17:37 iki 2021-12-26 14:17:37
Pagrindinio dokumento priedų skaičius	–
Pagrindinio dokumento priedamų dokumentų skaičius	–
Priedamo dokumento sudarytojas (-ai)	–
Priedamo dokumento pavadinimas (antraštė)	–
Priedamo dokumento registracijos data ir numeris	–
Programinės įrangos, kuria naudojantis sudarytas elektroninis dokumentas, pavadinimas	Dokumentų valdymo sistema „Avilys“, versija 3.5.34
Informacija apie elektroninio dokumento ir elektroninio (-ių) parašo (-ų) tikrinimą (tikrinimo data)	Atitinka specifikacijos keliamus reikalavimus. Visi dokumente esantys elektroniniai parašai galioja (2020-11-18 08:32:30)
Paieškos nuoroda	–
Papildomi metaduomenys	Nuorašą suformavo 2020-11-18 08:32:30 Dokumentų valdymo sistema „Avilys“