


VILNIAUS MIESTO GATVIŲ IŠDĖSTYMO PLANAS M 1 : 3000

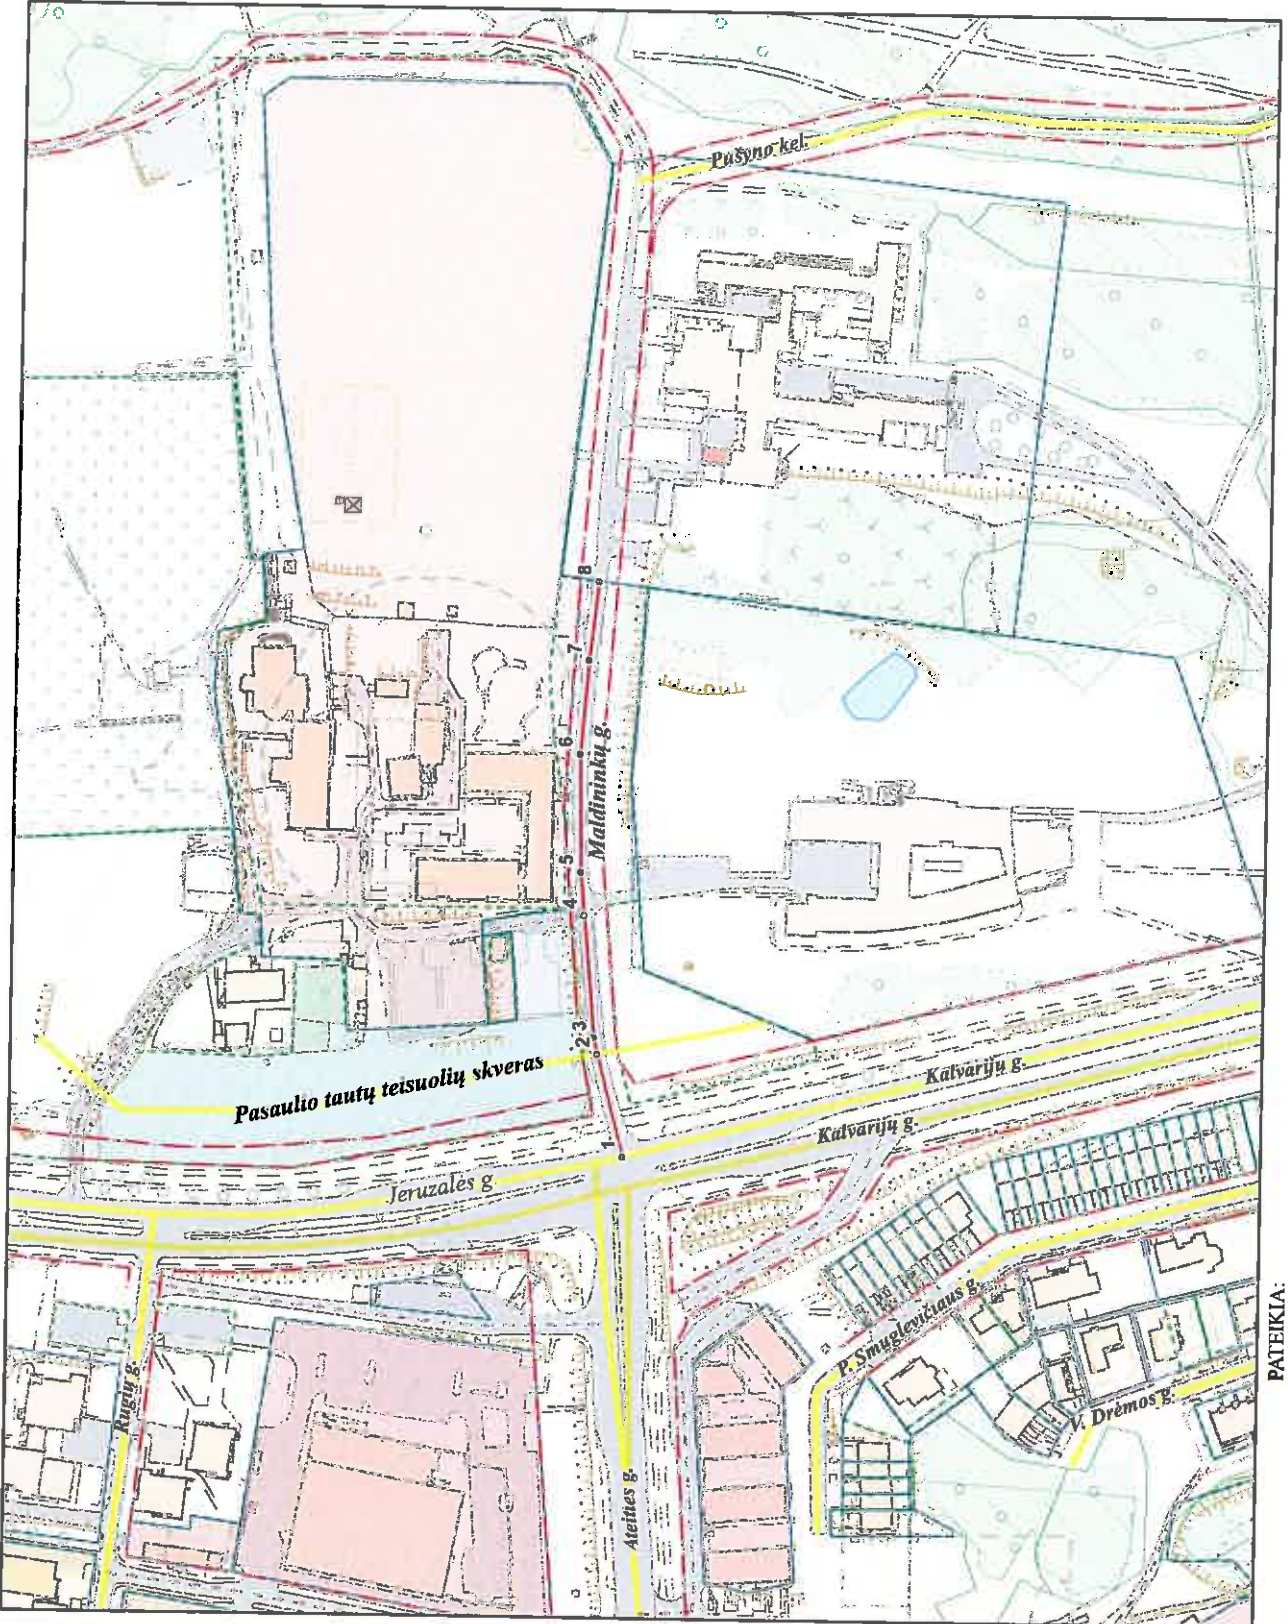

PAVADINIMŲ GATVĖMS, PASTATAMS, STATINIAMS IR KITIEMS OBJEKTIAMS SUTEIKIMO, KEITIMO IR IŠTRAUKIMO Į APSKAITĄ TVARKOS APRAŠO I PRIEDAS

Vilniaus miesto savivaldybės tarybos 2015 m. _____ d. sprendimo Nr. _____ priedas

Kartografinis pagrindas	KDB 500V
Gatvės taškų koordinacių nustatymo būdas	Grafinis

GATVIŲ TAŠKŲ KOORDINACIŲ ŽINIARAŠTIS

Mairėninkų g. - taškų Nr. plane 1 - 8

NR. PLANE	X	Y
1	6067735,59	582223,69
2	6067746,47	582264,35
3	6067747,93	582270,96
4	6067752,52	582319,52
5	6067754,17	582336,82
6	6067755,22	582383,75
7	6067752,28	582421,21
8	6067748,89	582452,51