


VILNIAUS MIESTO GATVIŲ, SKVERŲ IR AIKŠČIŲ IŠDĖSTYMO PLANAS M 1 : 2000

Verkių seniūnija

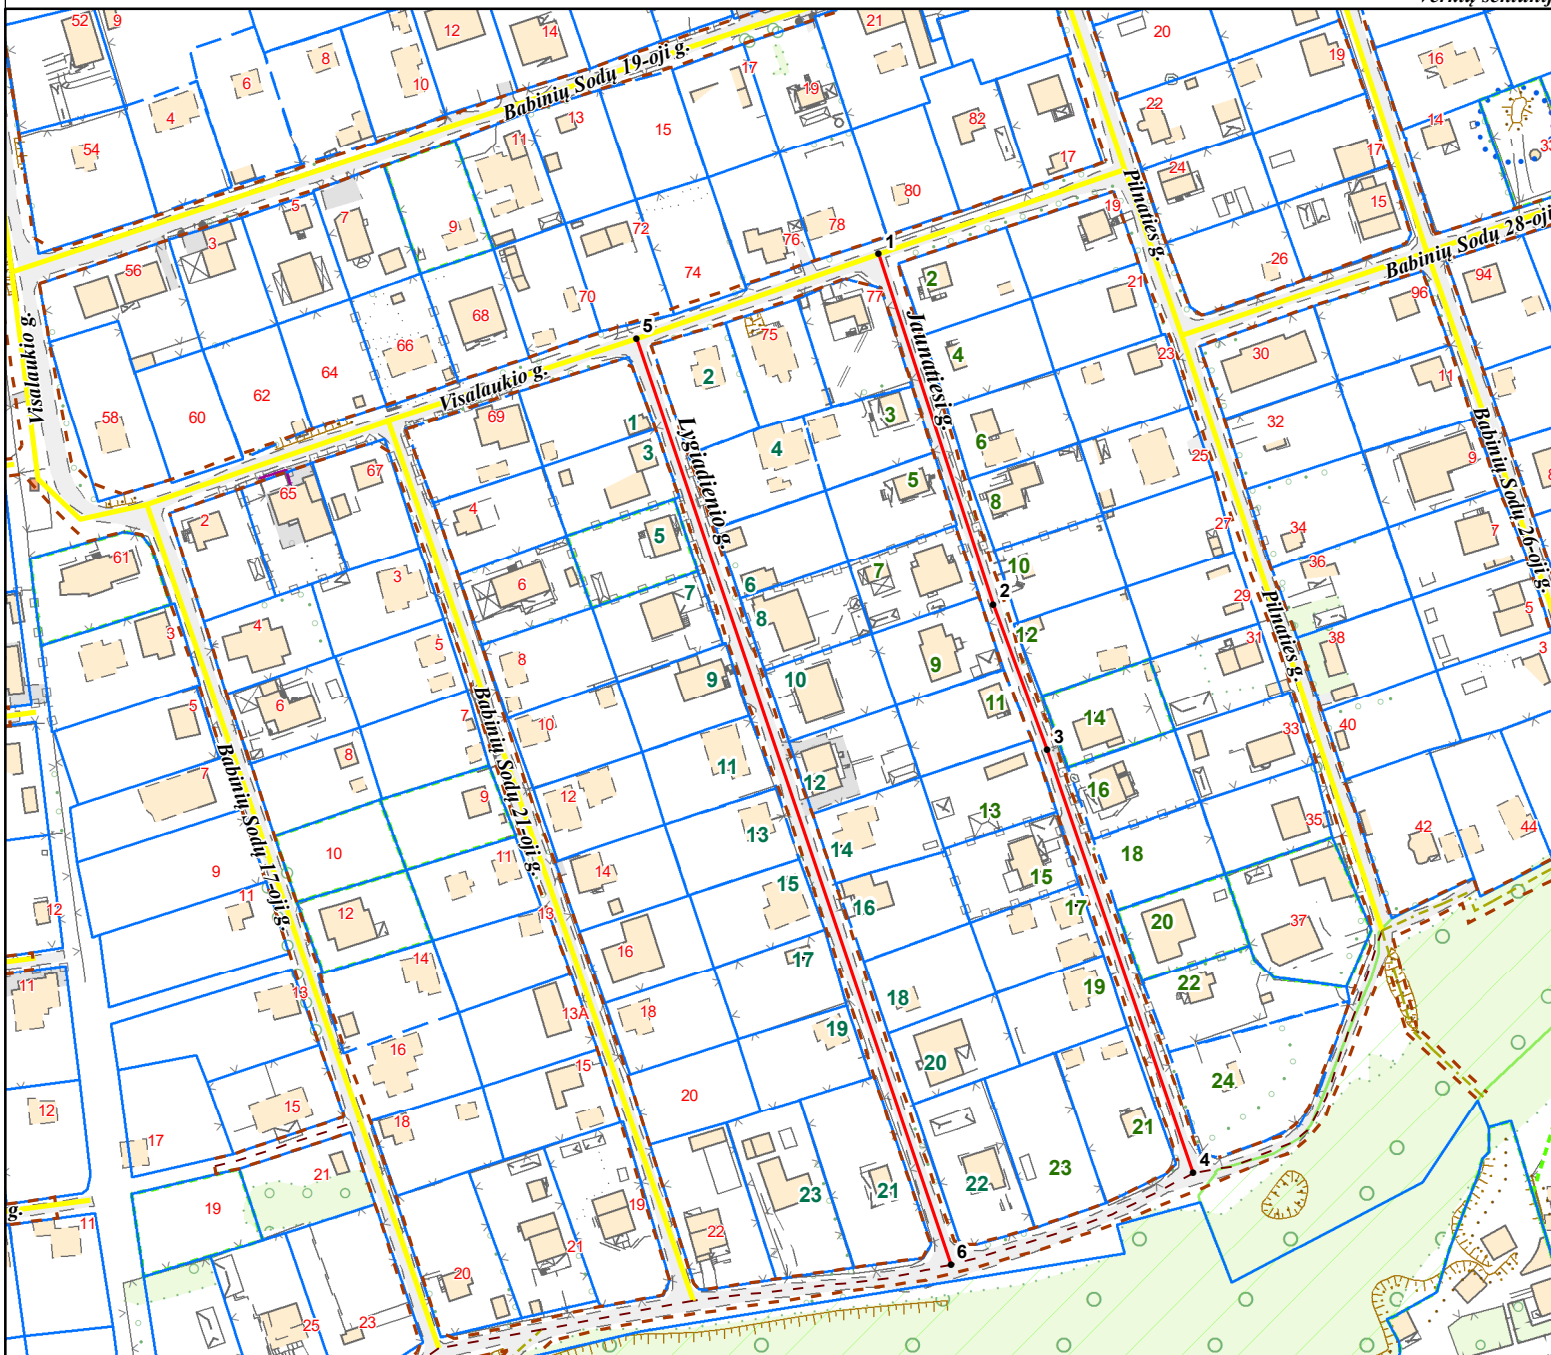

PAVADINIMŲ GATVĖMS, PASTATAMS, STATINIAMS IR KITIEMS OBJEKTAMS SUTEIKIMO, KEITIMO IR ĮTRAUKIMO Į APSKAITĄ TVARKOS APRAŠO I Priedas

Vilniaus miesto savivaldybės tarybos

2020 m. _____ d. sprendimo Nr. _____ priedas

| | |
|--|----------|
| Kartografinis pagrindas | KDB 500V |
| Gatvės taškų koordinacių nustatymo būdas | Grafinis |

GATVIŲ TAŠKŲ KOORDINACIŲ ŽINIARAŠTIS

Babinių Sodų 22-oji g. keičiama į Lygiadienio g.

- taškų Nr. plane 5 - 6

Babinių Sodų 23-oji g. keičiama į Jaunaties g.

- taškų Nr. plane 1 - 4

| NR.PLANE | X | Y |
|----------|------------|-----------|
| 1 | 6071373.67 | 587279 |
| 2 | 6071281.16 | 587309.34 |
| 3 | 6071242.71 | 587323.44 |
| 4 | 6071130.93 | 587362.04 |
| 5 | 6071351.33 | 587214.94 |
| 6 | 6071106.71 | 587298.01 |

KEIČIAMAI ADRESAI :

| PAV | ADRESAS_ | PAV | ADRESAS_ |
|------------------------|----------|------------------------|----------|
| Babinių Sodų 22-oji g. | 1 | Babinių Sodų 23-oji g. | 10 |
| Babinių Sodų 22-oji g. | 10 | Babinių Sodų 23-oji g. | 11 |
| Babinių Sodų 22-oji g. | 11 | Babinių Sodų 23-oji g. | 12 |
| Babinių Sodų 22-oji g. | 12 | Babinių Sodų 23-oji g. | 13 |
| Babinių Sodų 22-oji g. | 13 | Babinių Sodų 23-oji g. | 14 |
| Babinių Sodų 22-oji g. | 14 | Babinių Sodų 23-oji g. | 15 |
| Babinių Sodų 22-oji g. | 15 | Babinių Sodų 23-oji g. | 16 |
| Babinių Sodų 22-oji g. | 16 | Babinių Sodų 23-oji g. | 17 |
| Babinių Sodų 22-oji g. | 17 | Babinių Sodų 23-oji g. | 18 |
| Babinių Sodų 22-oji g. | 18 | Babinių Sodų 23-oji g. | 19 |
| Babinių Sodų 22-oji g. | 19 | Babinių Sodų 23-oji g. | 2 |
| Babinių Sodų 22-oji g. | 2 | Babinių Sodų 23-oji g. | 20 |
| Babinių Sodų 22-oji g. | 20 | Babinių Sodų 23-oji g. | 21 |
| Babinių Sodų 22-oji g. | 21 | Babinių Sodų 23-oji g. | 22 |
| Babinių Sodų 22-oji g. | 22 | Babinių Sodų 23-oji g. | 23 |
| Babinių Sodų 22-oji g. | 23 | Babinių Sodų 23-oji g. | 24 |
| Babinių Sodų 22-oji g. | 3 | Babinių Sodų 23-oji g. | 3 |
| Babinių Sodų 22-oji g. | 4 | Babinių Sodų 23-oji g. | 4 |
| Babinių Sodų 22-oji g. | 5 | Babinių Sodų 23-oji g. | 5 |
| Babinių Sodų 22-oji g. | 6 | Babinių Sodų 23-oji g. | 6 |
| Babinių Sodų 22-oji g. | 7 | Babinių Sodų 23-oji g. | 7 |
| Babinių Sodų 22-oji g. | 8 | Babinių Sodų 23-oji g. | 8 |
| Babinių Sodų 22-oji g. | 9 | Babinių Sodų 23-oji g. | 9 |

PATEIKIA:

Vilniaus miesto savivaldybės administracijos
Žemės tvarkymo ir administravimo skyriaus vedėja

RAIMONDA RUDUKIENĖ

2020. 09