
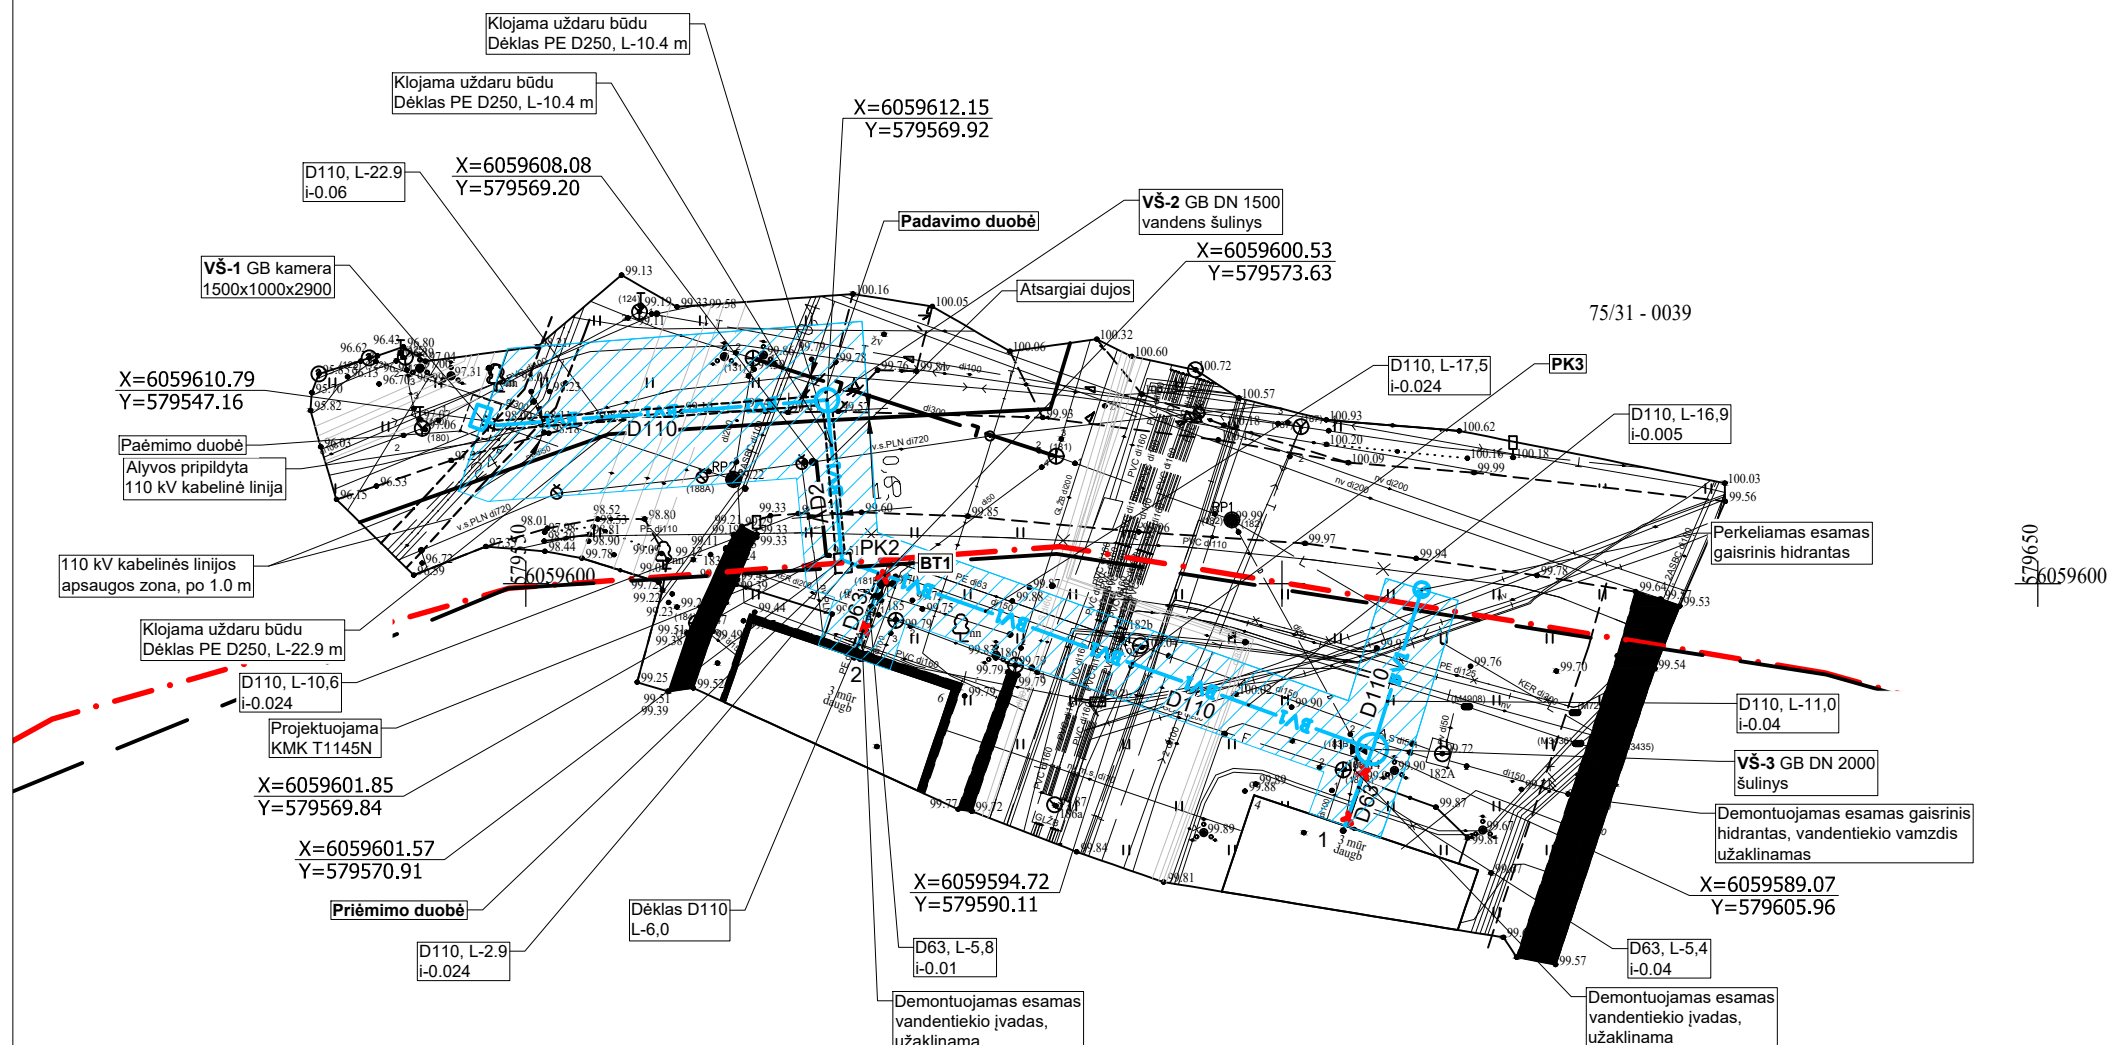


SITUACIJOS SCHEMA

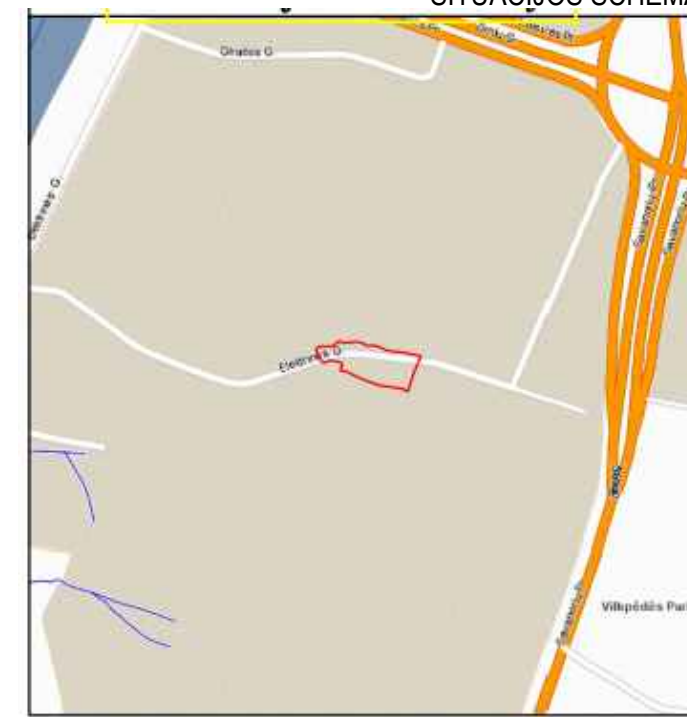

SUTARTINIAI ŽYMĖJIMAI

	Sklypo ribos
	Raudonosios gatvės linijos
	Esama buitinė nuotekynė
	Esama lietaus nuotekynė
	Esamas drenžas
	Esamas vandentiekis
	Esamas vandentiekis
	Esamas elektros kabelis - 0,4 kV
	Esamas elektros kabelis - 10 kV
	Esamas telefono kabelis
	Esama ryšių kanalizacija
	Esami šilumos tinklai
	Esami 110 kV elektros kabeliai
	Naikinami vandentiekio tinklai
	Anksčiau suproj. dujotiekis (kt. projektas "Kontrolės matavimų koloneles įrengimas, Elektrinės g. 3, Vilnius", UAB "DS-1,
	Proj. bendro naudojimo vandentiekis
	Perkeliamas esamas hidrantas
	Proj. vandentiekio apsaugos zona

PASTABOS:

- Projektas parengtas vadovaujantis išduotomis:
 - UAB "Vilniaus vandenys" prisijungimo sąlygomis Nr. PS22-2897, 2023-03-17
 - UAB "Vilniaus šilumos tinklai" dėl prisijungimo sąlygų vandentiekio tinklų ir įvadų projektavimui ir rangos darbų įgyvendinimui, Elektrinės g. 4 ir 6, Vilnius, SD-408, 2023-01-30
- Šulinių dangčių ženklavimas turi atitikti Vilniaus miesto savivaldybės administracijos direktoriaus 2005.02.14 įsakymu NR. 30-222 patvirtintus reikalavimus.
- Žemės paviršiaus bei esamų inžinerinių tinklų altitudes, susikirtimo ir pasijungimo vietose, tikslinti statybos vietoje.
- Vykdamas kasimo darbus nekasti tranšėjų arčiau kaip 3 m nuo medžio kamieno, kurio diametras didesnis kaip 15 cm, arčiau kaip 2 m, kai kamieno diametras iki 15 cm, ir arčiau kaip 1,5 m nuo krūmų, skaičiuojant atstumą nuo kraštinio stiebo (pagal želdinių apsaugos, vykdamas statybos darbus, taisykles), taip pat 2 m atstumu nuo kamieno kasimo darbus vykdyti tik rankiniu būdu. nepažeisti medžių kamienų ir lajų.
- Nesant galimybių laikytis šių reikalavimų, darbų vykdymo rangovui gauti Vilniaus miesto savivaldybės administracijos miesto tvarkymo ir aplinkos apsaugos skyriaus specialisto atskirą pritarimą.
- Sumontavus vandentiekio tinklus, dangas atstatyti pagal pirminę padėtį.
- Statybos darbai gatvės ribose vykdomi vadovaujantis STR 1.06.01:2016 „Statybos darbai. Statinio statybos priežiūra“, Lietuvos Respublikos Vyriausybės 2004-02-11 nutarimu Nr. 155 patvirtintu kelių priežiūros tvarkos aprašu, Lietuvos Respublikos saugaus eismo automobilių keliais įstatymu ir kitais susijusiais teisės aktais.
- Dangos konstrukcija parenkama pagal Automobilių kelių standartizuotų dangų konstrukcijų projektavimo taisyklės KPT SDK19.
- Po komunikacijų kabelinėmis linijomis žemės darbus atlikti rankiniu būdu, griežtai laikantis visų saugos taisyklių.
- Vykdamas darbus prie 110kV elektros kabelių latakų būtina numatyti ramstymo priemones ir kitais būdais apsaugoti esamą lataką nuo poslinkių.**
- Prieš darbų pradžią gauti ESO bendrovės sutikimą žemės kasimo darbams dujotiekio apsaugos zonoje.
- Prieš žemės kasimo darbus būtina išsikviesti ESO bendrovės atstovą dujotiekio trasos nužymėjimui.
- Žemės kasimo darbus dujotiekio apsaugos zonoje vykdyti tik rankiniu būdu arba imtis kitokių priemonių dujotiekio apsaugojimui nuo pažeidimų.
- Dujotiekio altitudes tikrinti vietoje atliekant kontrolinius dujotiekio atkasimus.
- Išlaikyti minimalius leidžiamus atstumus iki dujotiekio klojant naujas komunikacijas.

ATESTATO NUMERIS	UAB „Projektavimo Sprendimai“ Europos aikštė 1, LT-09308, Vilnius El.p. info@projektavimosprendimai.lt	PROJEKTAS:		Vandentiekio tinklų pastatams Elektrinės g. 4 ir 6, Vilniuje statybos projektas	
		STATYBOS DARBŲ RŪŠIS: PROJEKTINGAI PASIŪLYMAI			
38386	Direktorius	K. SANKAUSKAS	2022-10	PROJEKTO DALIS: LAUKO VANDENTIEKIS IR NUOTEKŲ ŠALINIMAS	
30976	PV	E. BARANOVSKJA	2022-10	DOKUMENTO PAVADINIMAS: M1:500	
	PDV	E. BARANOVSKJA	2022-10	Sklypo planas su projektuojamais vandentiekio tinklais	
KALBA	UŽSAKOVAS:	UAB "VILNIAUS VANDENYS"		ŽYMUO:	22-039-PP-LVN-B01
LT	STATYTOJAS:	VILNIAUS MIESTO SAVIVALDYBĖ		Lapas	Lapų
				1	1