


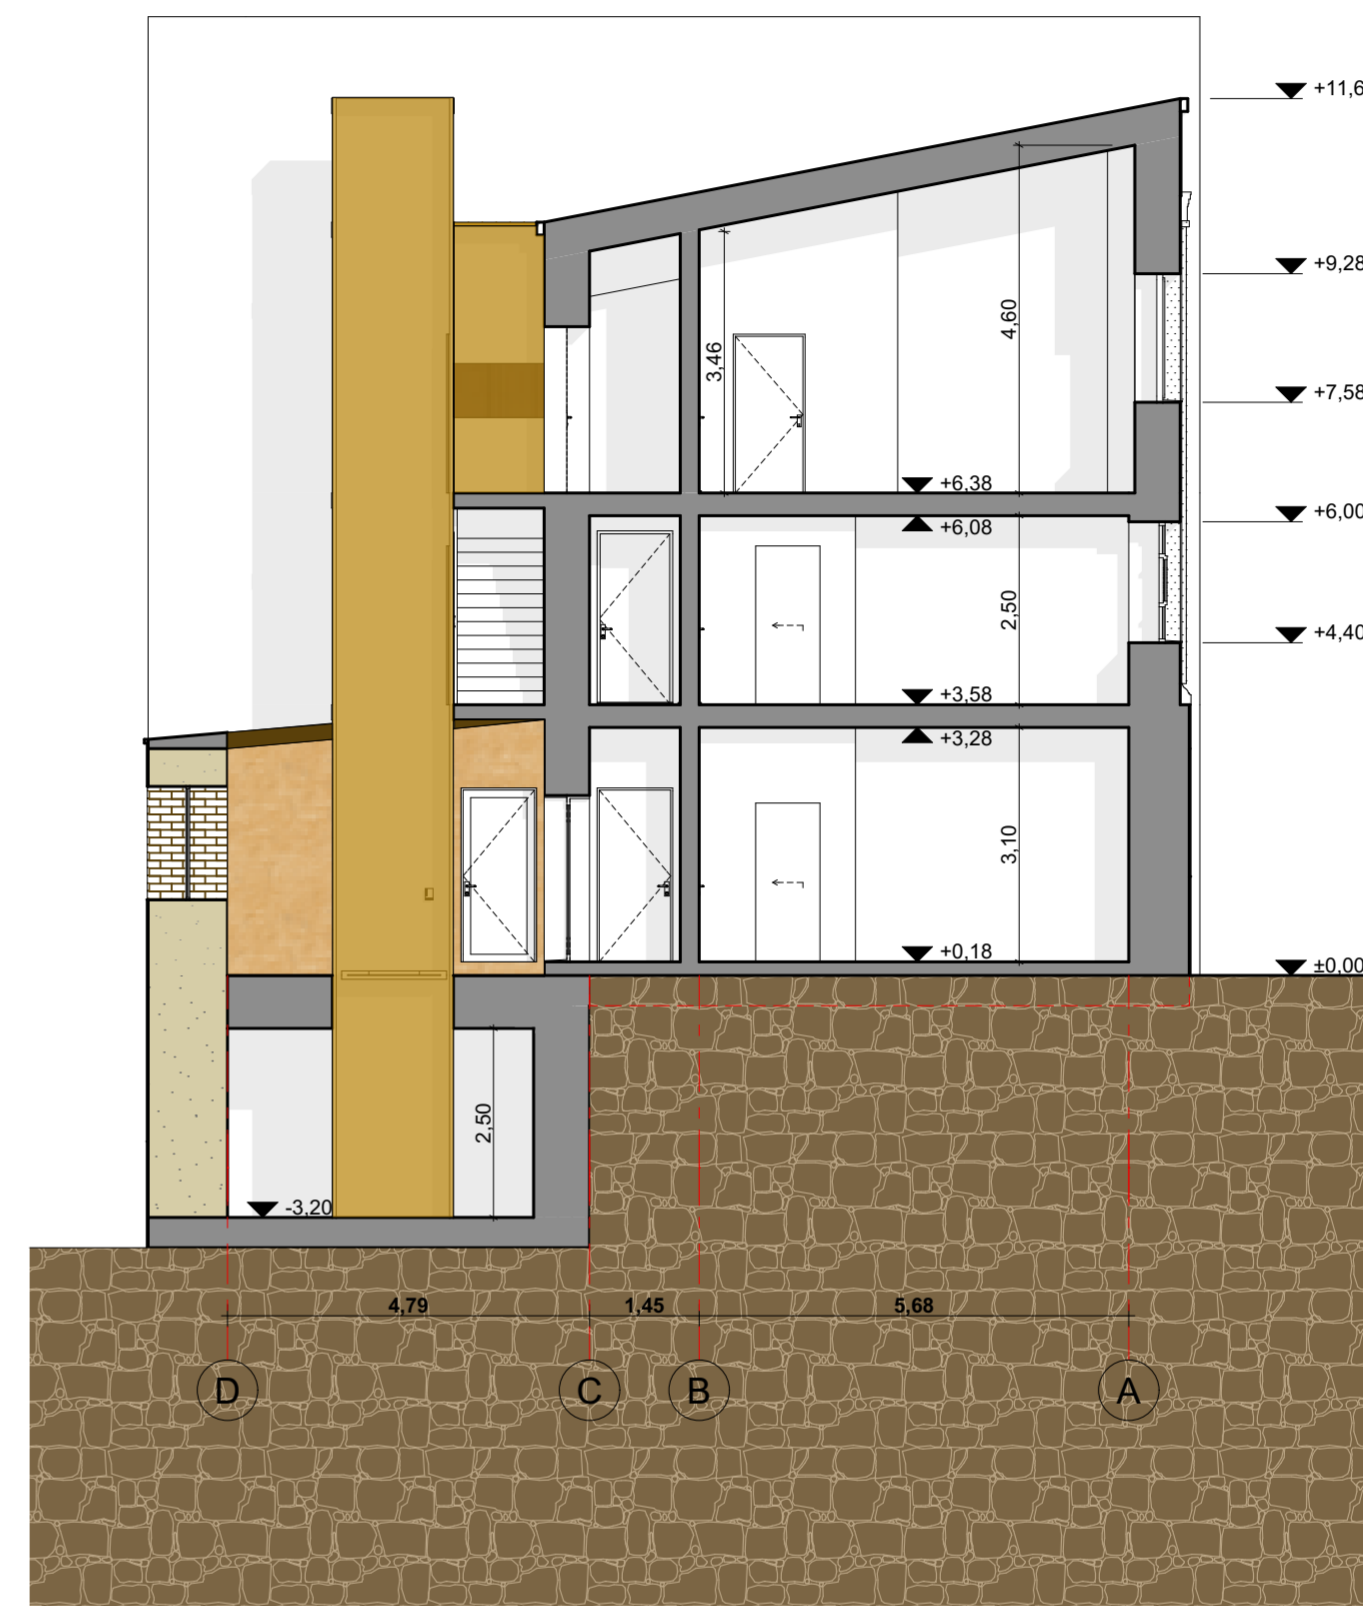

PJŪVIS 1-1 M 1:100




PJŪVIS 2-2 M 1:100

Pastabos:

1. ±0.00 altitudė duota nuo grindų apdailos paviršiaus.
2. ±0.00 = Altitudė tikslinti prieš pradant statybos darbus.
3. Išorės sienos - blokelių mūras.
4. Pjūvio matmenys nurodyti metrais, altitudės pateiktos metrais.
5. Visų apdailos medžiagų tipus, spalvas ir kitas charakteristikas tikslinti prieš užsakant gaminius, derinti su architektu.
6. Brėžinys neskirtas matuoti.

KVAL. PATV. DOK. NR.	UAB "URBAN PROJECTS" Teatro g. 5, Vilnius, tel.: +37052383383				STATINIO PROJEKTO PAVADINIMAS Viešbučio paskirties (7.1), Bazilijonų g. 10A, Vilniuje, rekonstravimo projektas	
	Pareigos	V. Pavadė	Paraš	ata	DOKUMENTO PAVADINIMAS	
A602, 1049	PV	V. VILEIKIS		J23-05	PJŪVIAI 1-1IR 2-2 M 1:100	
A2067	PDV	V. POCIUS		2023-05	0	
00007265	ARCH.	U. ČESNULYTĖ		J23-05		
LT	STATYTOJAS IR (ARBA) UŽSAKOVAS L.P., V.P.				DOKUMENTO ŽYMUO 2023-UP-216-PP-SA-05	
					LAPAS	LAPŲ
					05	11

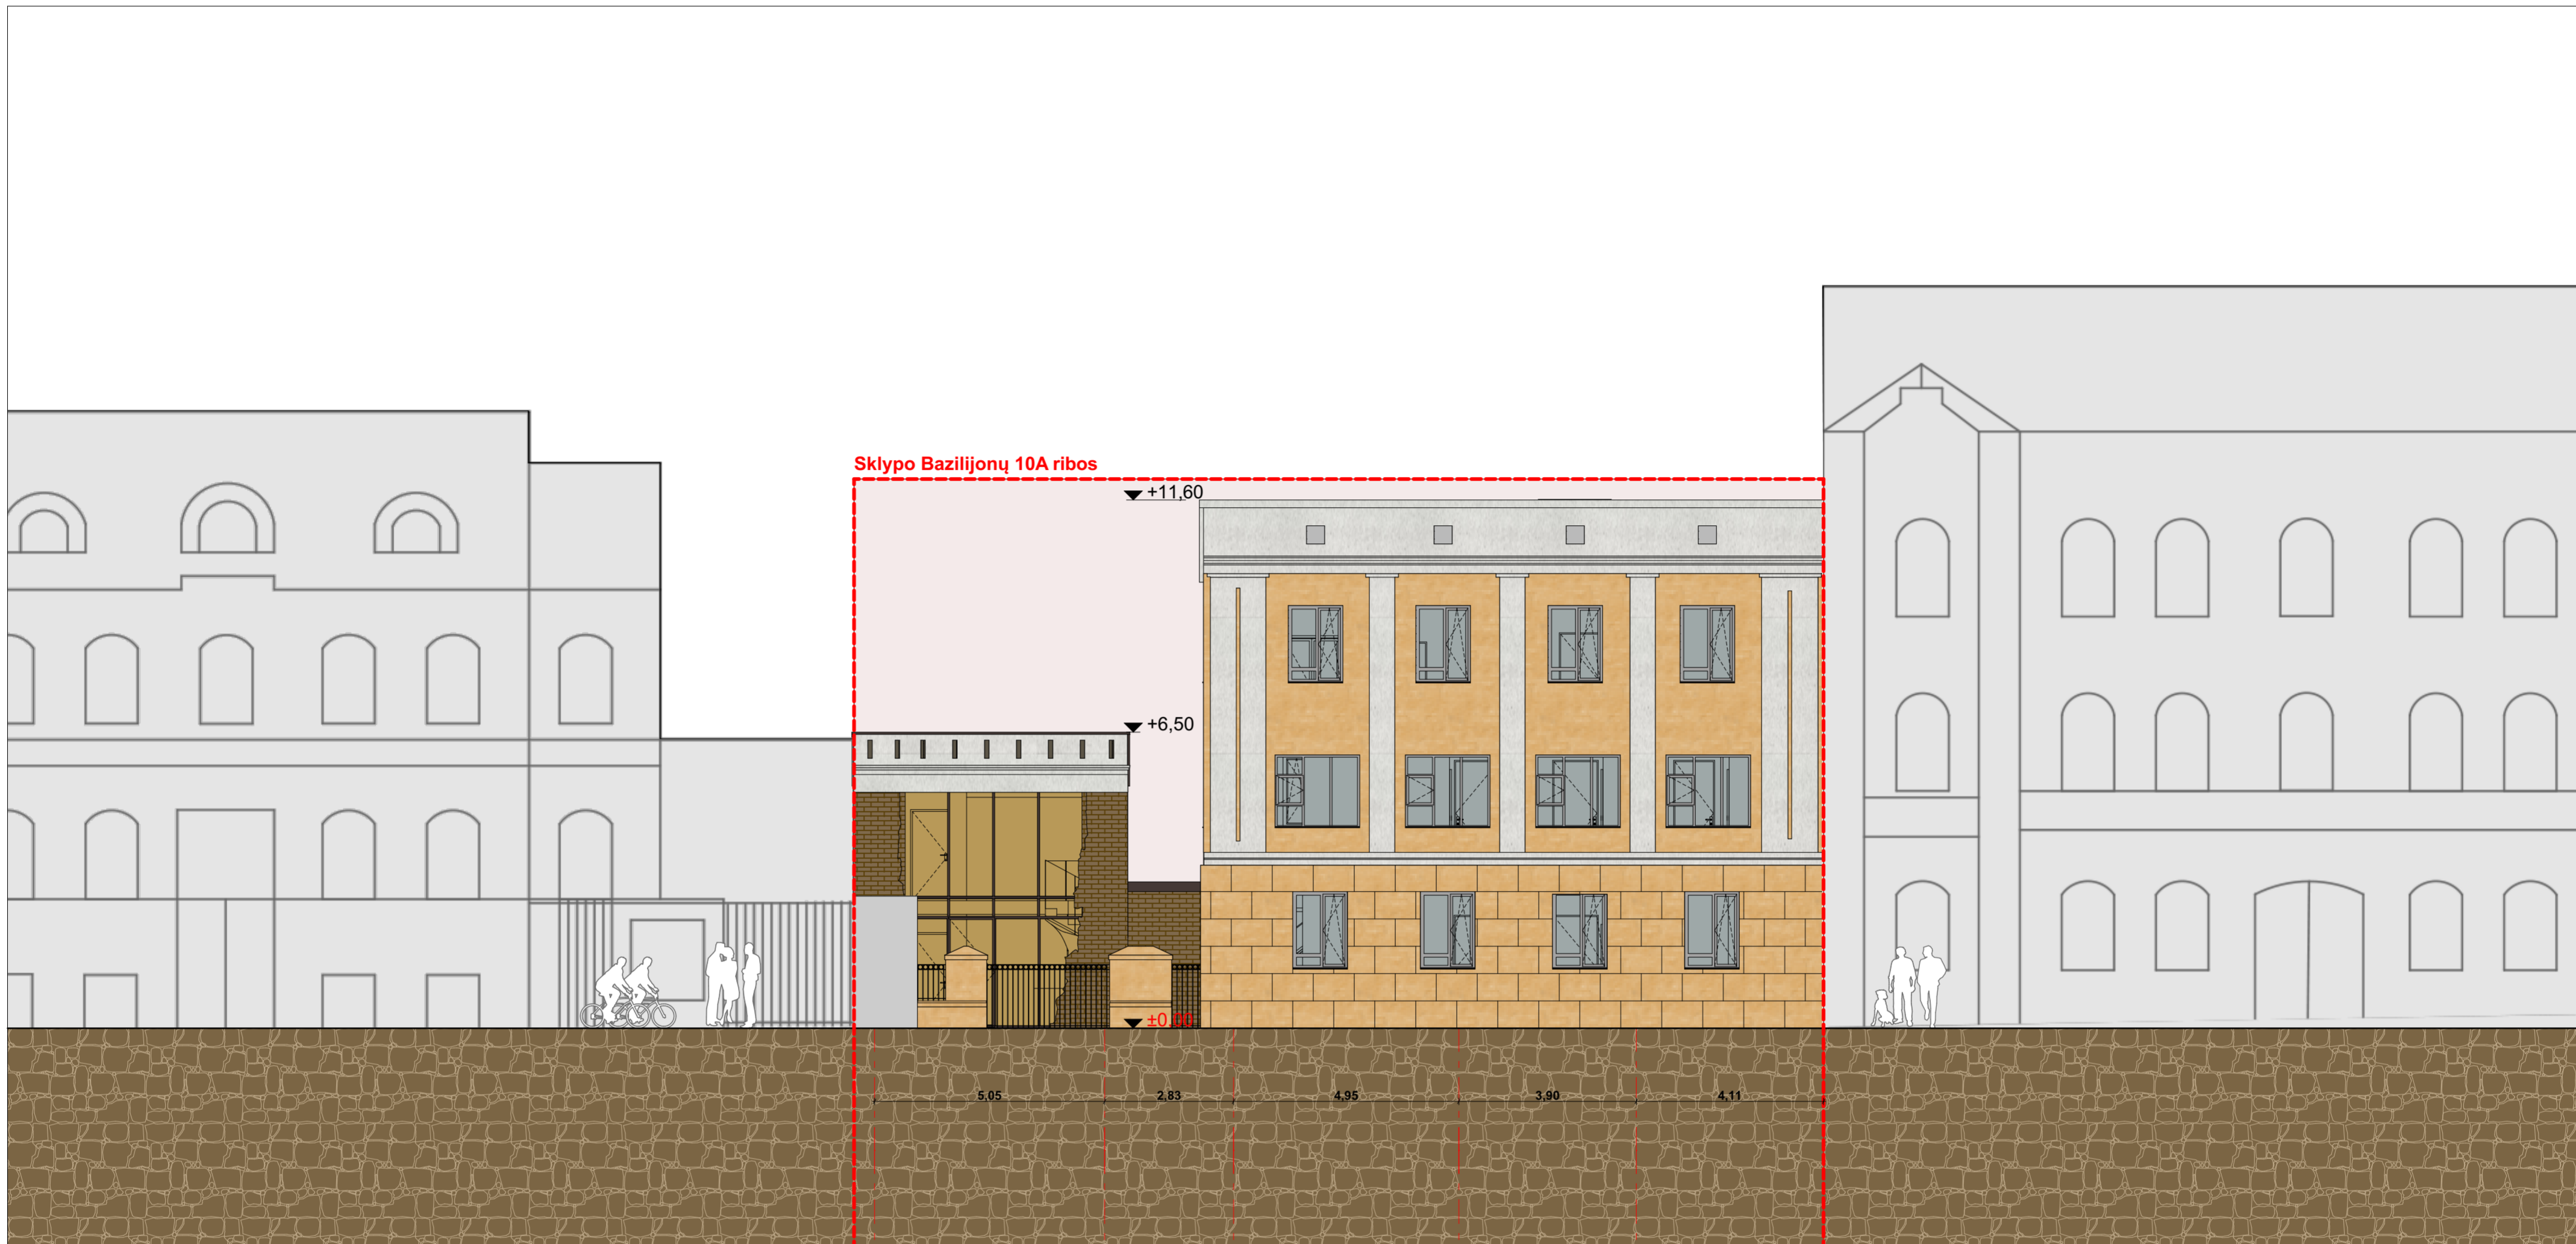

FASADAS 1-6 M 1:100

1 2 3 4 5 6


FASADO APDAILA/MEDŽIAGIŠKUMAI

<p>1. FASADŲ APDAILA <i>Struktūrinis tinkas, Geltonos spalvos</i></p>	<p>2. FASADŲ APDAILA <i>Rustai, Geltonos spalvos</i></p>	<p>3. FASADŲ APDAILA <i>Struktūrinis tinkas, Šviesios smėlio spalvos</i></p>	<p>3. STOGO DANGA <i>'Classic' skarda, Šokoladinės rudos spalvos</i></p>	<p>4. TURĖKLAI, APSKARDINIMAS <i>Šokoladinės rudos spalvos</i></p>
---	--	--	--	--

Pastabos:

- ±0.00 altitudė duota nuo grindų apdailos paviršiaus.
- ±0.00 = Altitudę tikslinti prieš pradėdant statybos darbus.
- Išorės sienos - blokelių mūras.
- Pjūvio matmenys nurodyti metrais, altitudės pateiktos metrais.
- Visų apdailos medžiagų tipus, spalvas ir kitas charakteristikas tikslinti prieš užsakant gaminius, derinti su architektu.
- Brėžinys neskirtas matuoti.

KVAL. PATV. DOK. NR.	UAB "URBAN PROJECTS" Teatro g. 5, Vilnius, tel.: +37052383383			STATINIO PROJEKTO PAVADINIMAS Viešbučio paskirties (7.1), Bazilijonų g. 10A, Vilniuje, rekonstravimo projektas	
	Pareigos	V. Pavadė	Parašas	Data	DOKUMENTO PAVADINIMAS
A602, 1049	PV	V. VILEIKIS		.023-05	FASADAS 1-6 M 1:100
A2067	PDV	V. POCIUS		123-05	
00007265	ARCH.	U. ČESNULYT		J23-05	
LT	STATYTOJAS IR (ARBA) UŽSAKOVAS			DOKUMENTO ŽYMUO	
	L.P., V.P.			2023-UP-216-PP-SA-06	
				LAPAS	LAPŲ
				06	11

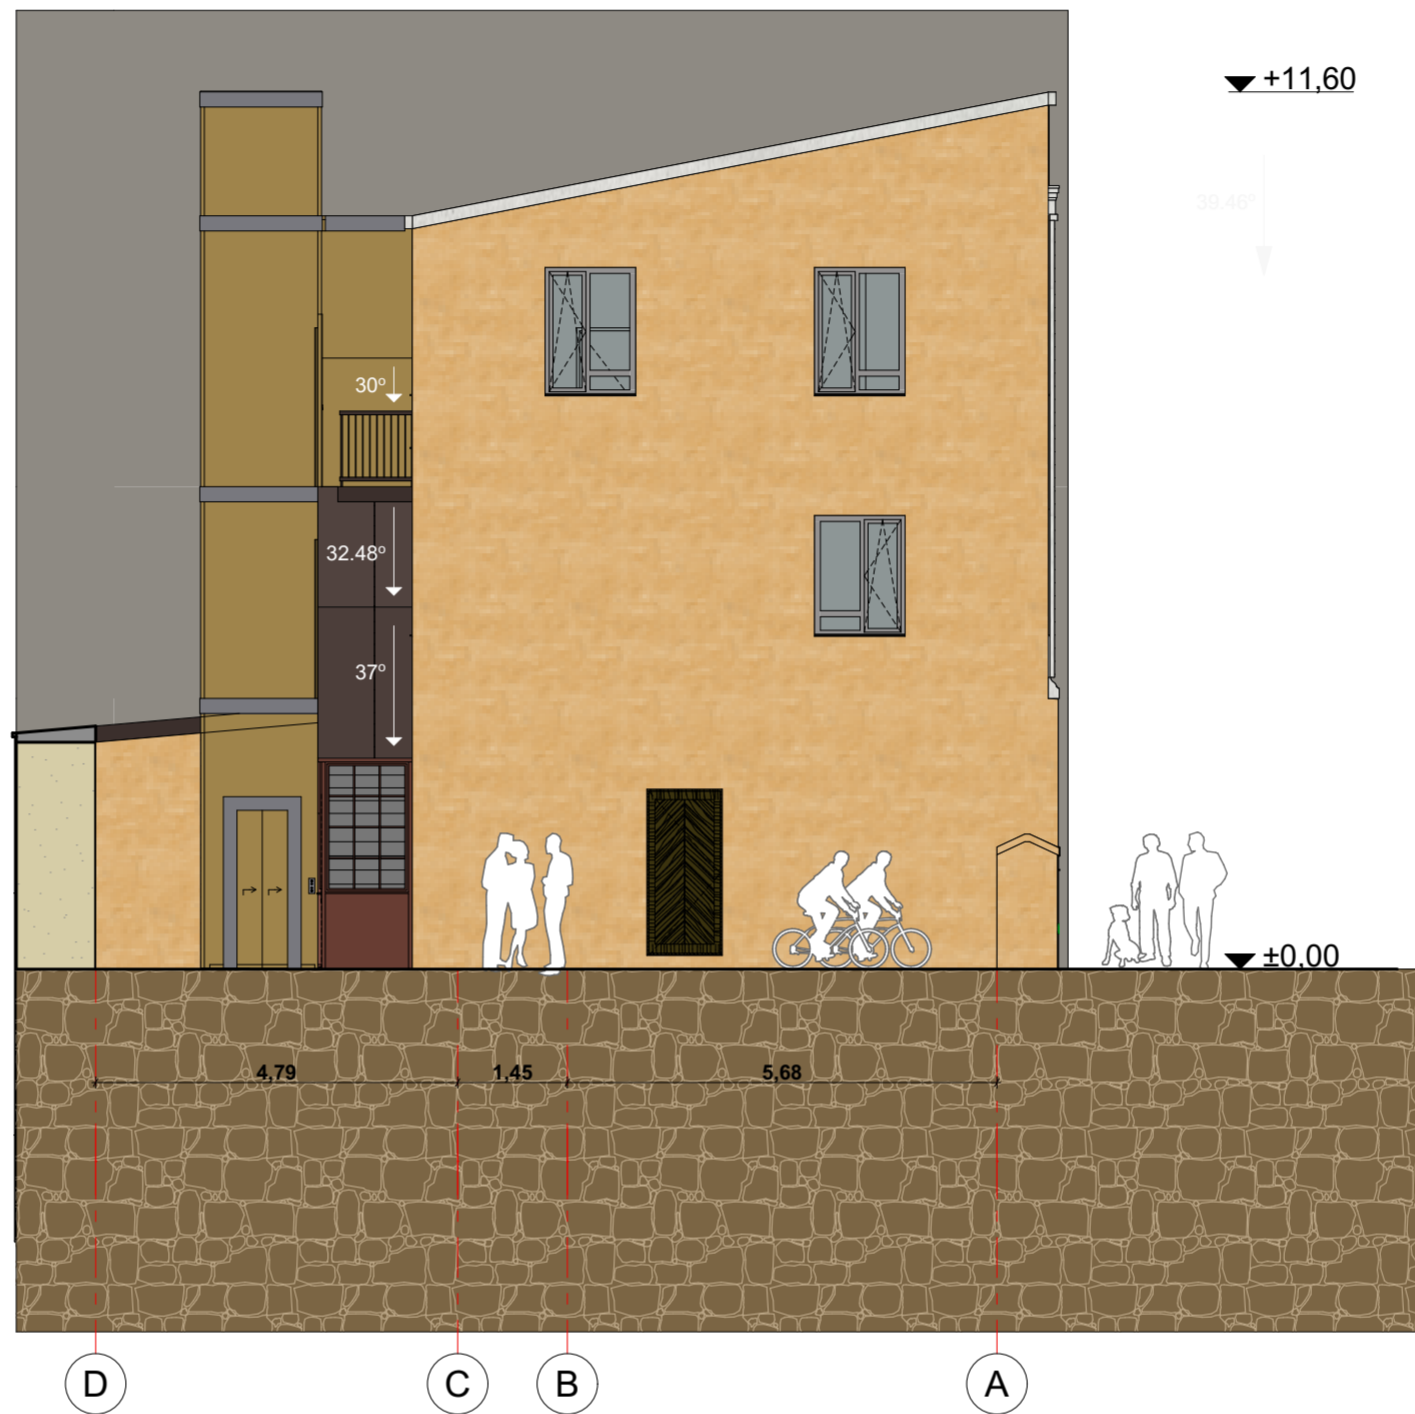


FASADAS D-A M 1:100

FASADO APDAILA/MEDŽIAGIŠKUMAI

<p>1. FASADŲ APDAILA <i>Struktūrinis tinkas, Geltonos spalvos</i></p>	<p>2. FASADŲ APDAILA <i>Rustai, Geltonos spalvos</i></p>	<p>3. FASADŲ APDAILA <i>Struktūrinis tinkas, Šviesios smėlio spalvos</i></p>	<p>3. STOGO DANGA <i>'Classic' skarda, Šokoladinės rudos spalvos</i></p>	<p>4. TURĖKLAI, APSKARDINIMAS <i>Šokoladinės rudos spalvos</i></p>	<p>Pastabos: 1. ±0.00 altitudė duota nuo grindų apdailos paviršiaus. 2. ±0.00 = Altitudę tikslinti prieš pradėdant statybos darbus. 3. Išorės sienos - blokelių mūras. 4. Pjūvio matmenys nurodyti metrais, altitudės pateiktos metrais. 5. Visų apdailos medžiagų tipus, spalvas ir kitas charakteristikas tikslinti prieš užsakant gaminius, derinti su architektu. 6. Brėžinys neskirtas matuoti.</p>	<p>KVAL. PATV. DOK. NR. A602. 1049 A2067 00007265 LT</p>	<p>UAB "URBAN PROJECTS" Teatro g. 5, Vilnius, tel.: +37052383383 URBAN PROJECTS Pareigos V. Pavadė Parašas Data PV V. VILEIKIS 023-05 PDV V. POCIUS 123-05 ARCH. U. ČESNULYTĖ 023-05 STATYTOJAS IR (ARBA) UŽSAKOVAS L.P., V.P.</p>	<p>STATINIO PROJEKTO PAVADINIMAS Viešbučio paskirties (7.1), Bazilijonų g. 10A, Vilniuje, rekonstravimo projektas DOKUMENTO PAVADINIMAS FASADAS D-A M 1:100 DOKUMENTO ŽYMUO 2023-UP-216-PP-SA-07 LAPAS LAPŲ 07 11</p>
---	--	--	--	--	--	--	---	--



KVAL. PATV. DOK. NR.	UAB "URBAN PROJECTS" Teatro g. 5, Vilnius, tel.: +37052383383			STATINIO PROJEKTO PAVADINIMAS Viešbučio paskirties (7.1), Bazilijonų g. 10A, Vilniuje, rekonstravimo projektas	
	Pareigos	V. Pavadė	Parašas	Data	DOKUMENTO PAVADINIMAS
A602. 1049	PV	V. VILEIKIS		.023-05	3D vaizdas M 1:100
A2067	PDV	V. POCIUS		23-05	
00007265	ARCH.	U. ČESNULYTĖ		.023-05	
LT	STATYTOJAS IR (ARBA) UŽSAKOVAS			DOKUMENTO ŽYMUO	
	L.P., V.P.			2023-UP-216-PP-SA-08	
				LAPAS	LAPŲ
				08	11

 

KVAL. PATV. DOK. NR.	UAB "URBAN PROJECTS" Teatro g. 5, Vilnius, tel.: +37052383383			STATINIO PROJEKTO PAVADINIMAS Viešbučio paskirties (7.1), Bazilijonų g. 10A, Vilniuje, rekonstravimo projektas			
	Pareigos	V. Pavadė	Parašas	Data	DOKUMENTO PAVADINIMAS	LAIKA	
A602.1049	PV	V. VILEIKIS		2023-05	3D vaizdas M 1:100	0	
A2067	PDV	V. POCIUS		2023-05			
00007265	ARCH.	U. ČESNULYTĖ		2023-05			
LT	STATYTOJAS IR (ARBA) UŽSAKOVAS L.P., V.P.			DOKUMENTO ŽYMUO 2023-UP-216-PP-SA-09		LAPAS 09	LAPŲ 11



KVAL. PATV. DOK. NR.	UAB "URBAN PROJECTS" Teatro g. 5, Vilnius, tel.: +37052383383			STATINIO PROJEKTO PAVADINIMAS Viešbučio paskirties (7.1), Bazilijonų g. 10A, Vilniuje, rekonstravimo projektas			
	URBAN PROJECTS						
	Pareigos	V. Pavadė	Parašas	Data	DOKUMENTO PAVADINIMAS	LAIKA	
A602. 1049	PV	V. VILEIKIS		2023-05	3D vaizdas M 1:100	0	
A2067	PDV	V. POCIUS		2023-05			
00007265	ARCH.	U. ČESNULYTĖ		J23-05			
LT	STATYTOJAS IR (ARBA) UŽSAKOVAS L.P., V.P.			DOKUMENTO ŽYMUO 2023-UP-216-PP-SA-10		LAPAS 10	LAPŲ 11



Bazilijonų gatvės vaizdas su rekonstruojamu pastatu Bazilijonų 10A

KVAL. PATV. DOK. NR.	UAB "URBAN PROJECTS" Teatro g. 5, Vilnius, URBAN PROJECTS tel.: +37052383383				STATINIO PROJEKTO PAVADINIMAS Viešbučio paskirties (7.1), Bazilijonų g. 10A, Vilniuje, rekonstravimo projektas		
	Pareigos	V. Pavadė	Parašas	Data	DOKUMENTO PAVADINIMAS	LAIDA	
A602. 1049	PV	V. VILEIKIS		023-05	3D vaizdas M 1:100	0	
A2067	PDV	V. POCIUS		2023-05			
00007265	ARCH.	U. ČESNULYTĖ		2023-05			
LT	STATYTOJAS IR (ARBA) UŽSAKOVAS L.P., V.P.				DOKUMENTO ŽYMUO 2023-UP-216-PP-SA-10	LAPAS 10	LAPŲ 11