


VILNIAUS MIESTO GATVIŲ, SKVERŲ IR AIKŠČIŲ IŠDĖSTYMO PLANAS M 1:1 500

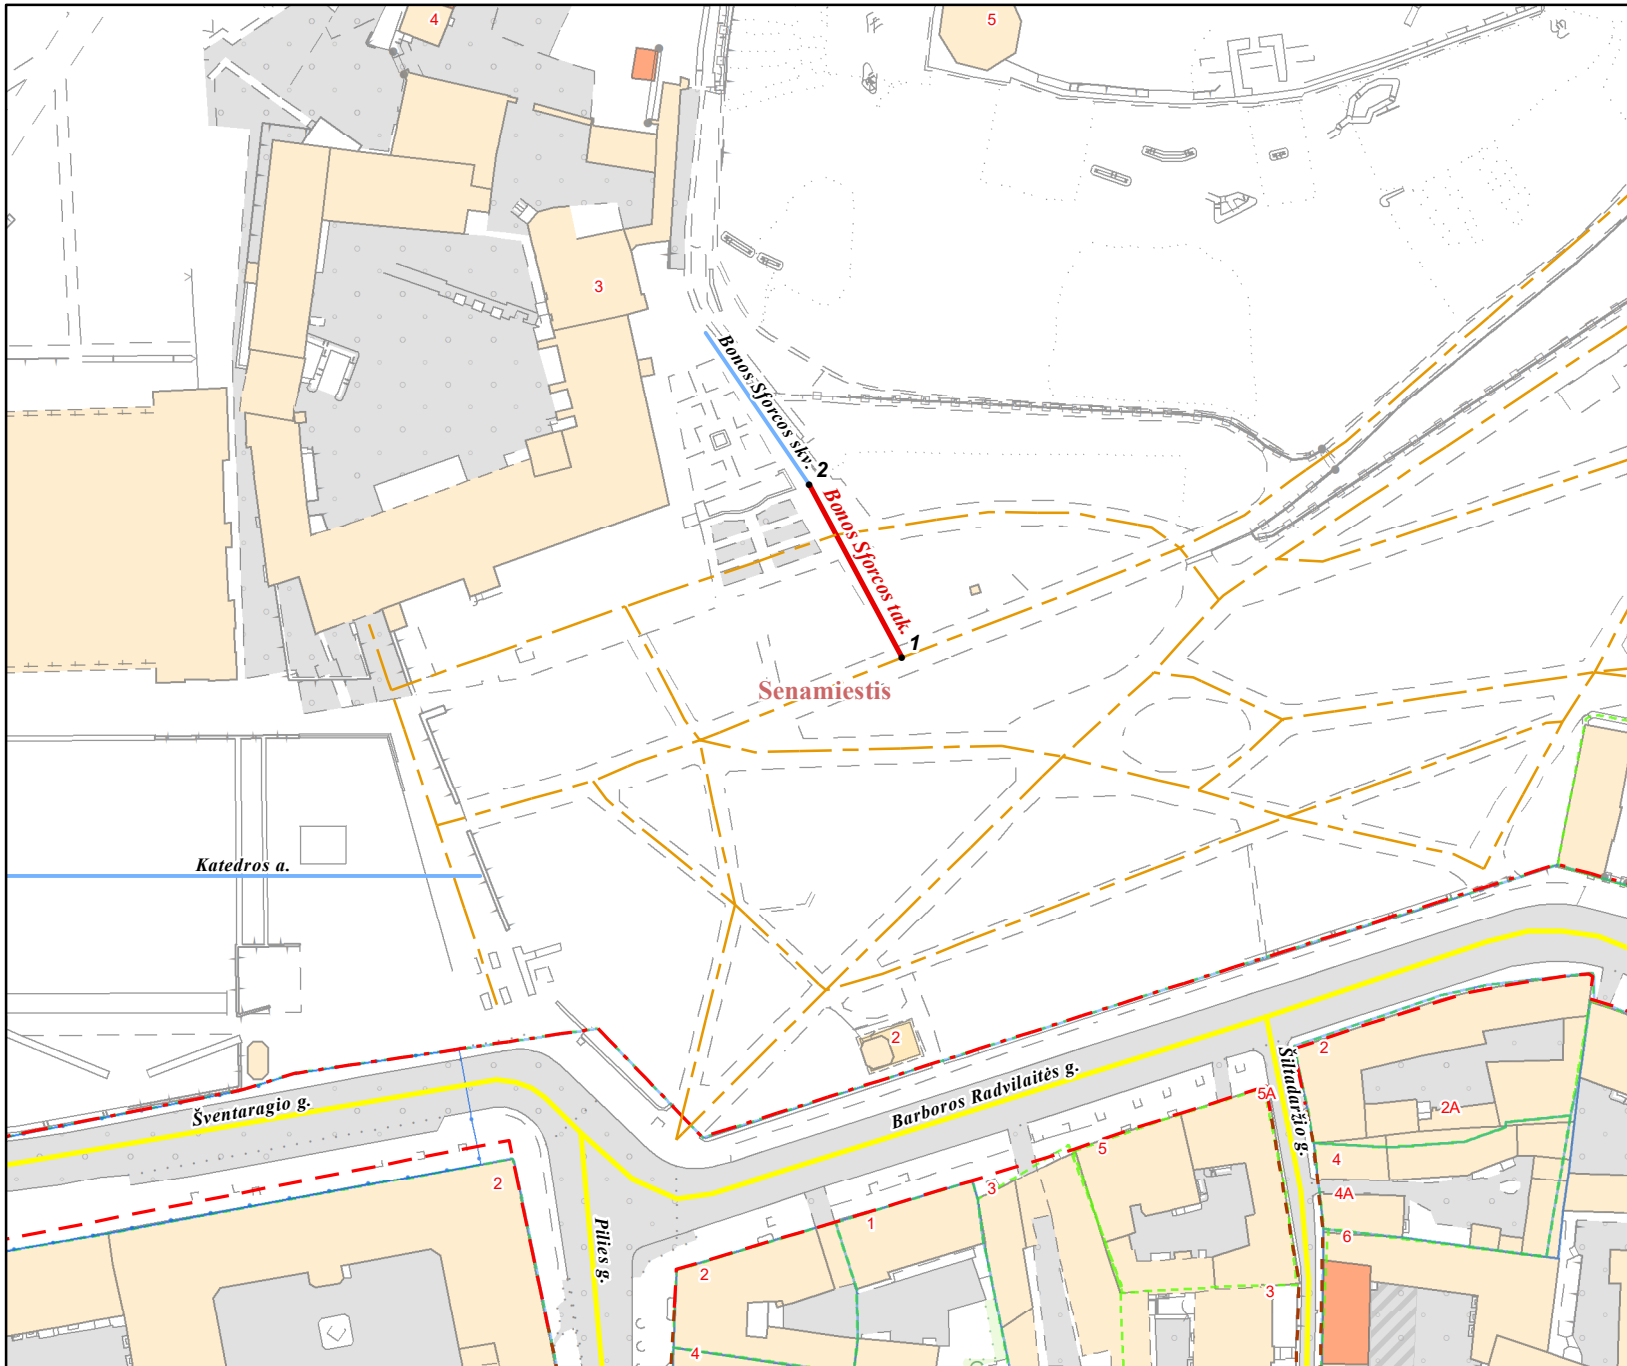

PAVADINIMŲ GATVĖMS, PASTATAMS, STATINIAMS IR KITIEMS OBJEKTAMS SUTEIKIMO, KEITIMO IR ĮTRAUKIMO Į APSKAITĄ TVARKOS APRAŠO I PRIEDAS

Vilniaus miesto savivaldybės tarybos
2023 m. _____ d. sprendimo Nr. _____
_____ priedas

| | |
|--|----------|
| Kartografinis pagrindas | KDB 500V |
| Gatvės taškų koordinacių nustatymo būdas | Grafinis |

GATVIŲ TAŠKŲ KOORDINACIŲ ŽINIARAŠTIS

Bonos Sforcos tak. - taškų Nr. plane 1 - 2

| NR.PLANE | X | Y |
|----------|------------|-----------|
| 1 | 6061788,34 | 583203,79 |
| 2 | 6061822,67 | 583185,36 |

PATEIKIA:
Vilniaus miesto savivaldybės administracijos
Žemės administravimo ir GIS poskyrio vedėja