


# VILNIAUS MIESTO GATVIŲ, SKVERŲ IR AIKŠČIŲ IŠDĖSTYMO PLANAS M 1 : 5000

Pašilaičių seniūnija

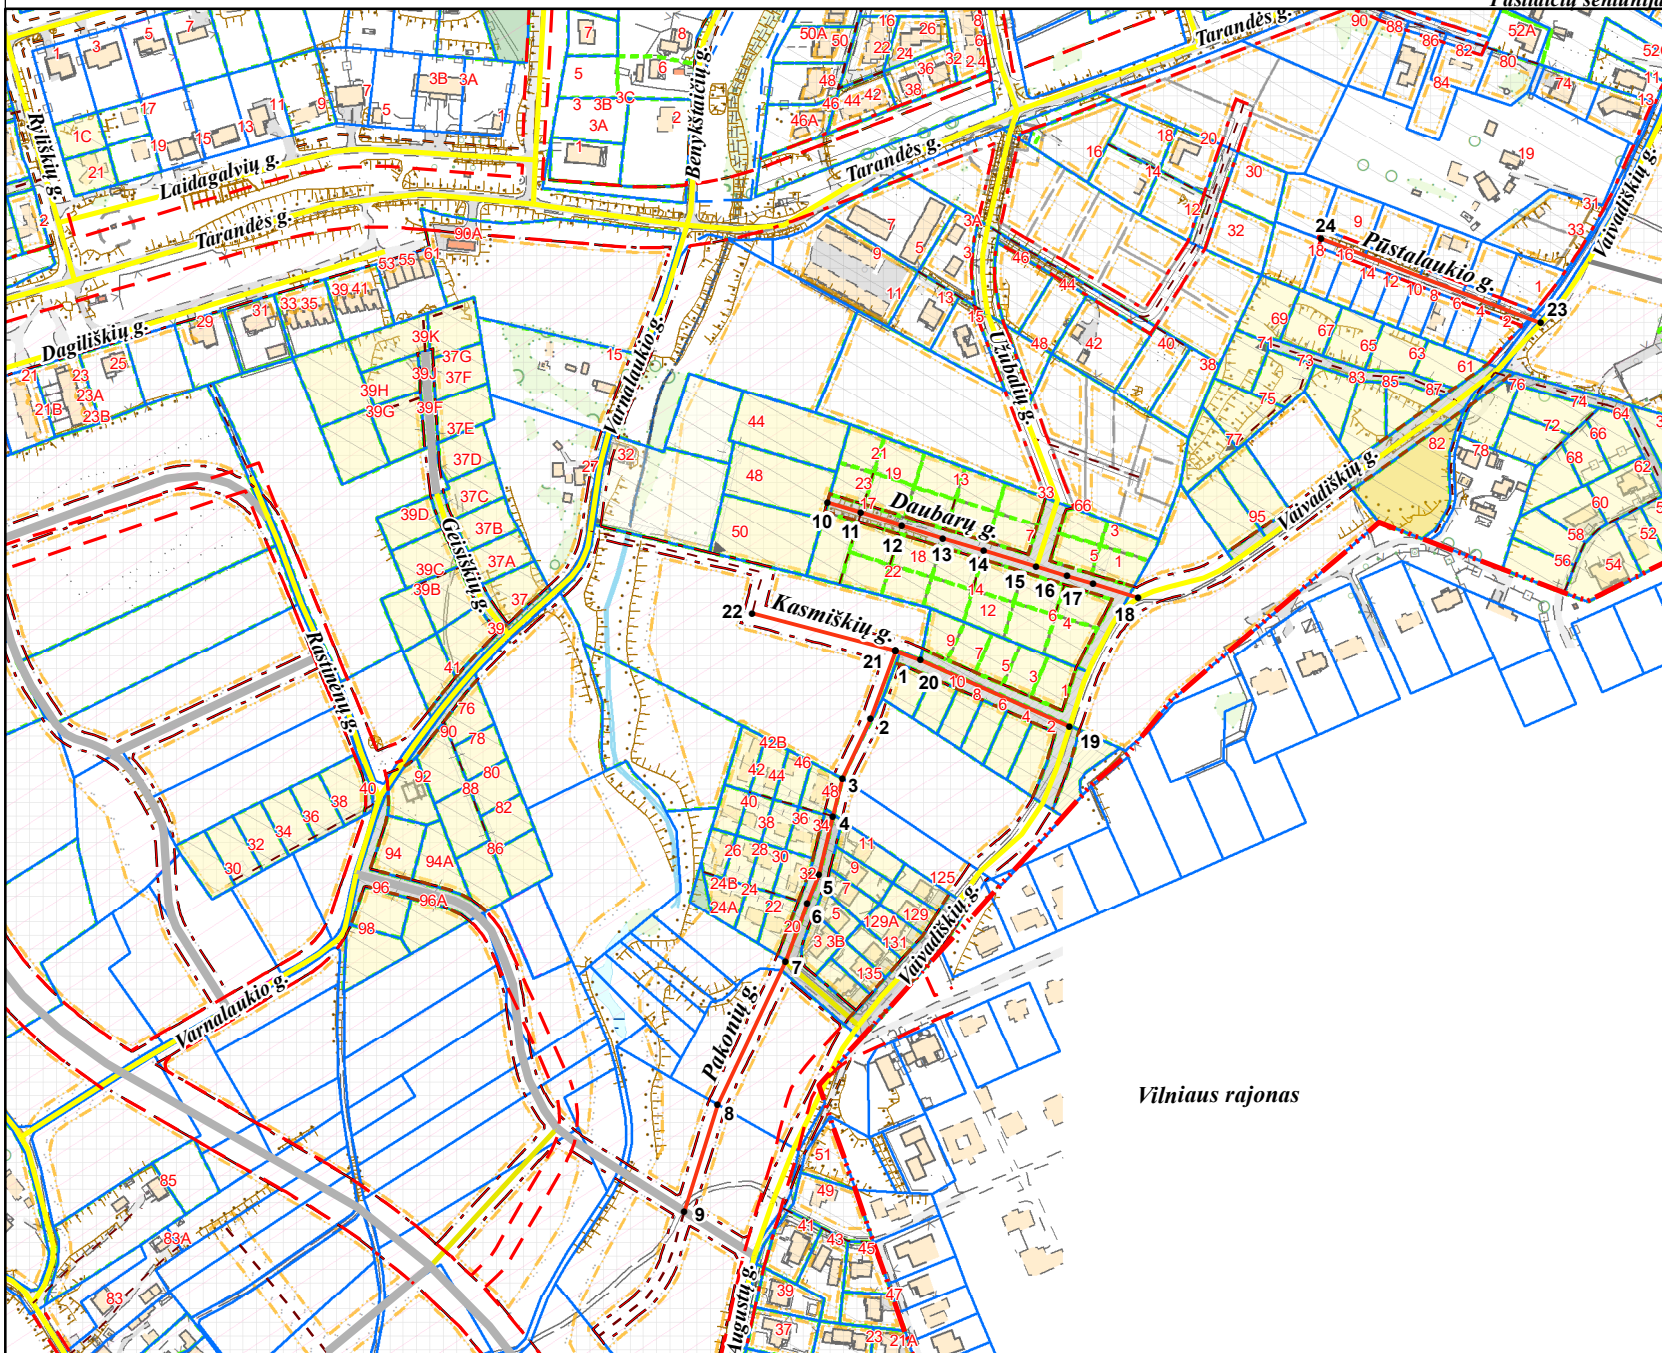

PAVADINIMŲ GATVĖMS, PASTATAMS, STATINIAMS IR KITIEMS OBJEKTAMS SUTEIKIMO, KEITIMO IR ĮTRAUKIMO Į APSKAITĄ TVARKOS APRAŠO I PIRIAS

Vilniaus miesto savivaldybės tarybos  
2020 m. \_\_\_\_\_ d. sprendimo Nr. \_\_\_\_\_  
priedas

Kartografinis pagrindas	KDB 500V
Gatvės taškų koordinacių nustatymo būdas	Grafinis

## GATVIŲ TAŠKŲ KOORDINACIŲ ŽINIARAŠTIS

*Pakonių g. - taškų Nr. plane 1 - 9*  
*Daubarų g. - taškų Nr. plane 10 - 18*  
*Kasmiškių g. - taškų Nr. plane 19 - 22*  
*Pūstalaukio g. - taškų Nr. plane 23 - 24*

Nr. Plane	X	Y
1	6068177.41	576889.46
2	6068132.56	576872.81
3	6068093.2	576854.08
4	6068068.28	576847.95
5	6068029.16	576838.34
6	6068010.61	576831.12
7	6067972.29	576816.73
8	6067877.5	576771.59
9	6067806.95	576749.68
10	6068275.58	576844.31
11	6068268.84	576866.36
12	6068260.55	576893.5
13	6068252.18	576920.87
14	6068244.01	576947.65
15	6068233.41	576982.33
16	6068227.2	577002.67
17	6068221.82	577020.29
18	6068212.7	577049.99
19	6068127.45	577004.33
20	6068171.54	576905.74
21	6068177.41	576889.46
22	6068202.39	576794.47
23	6068394.39	577316.13
24	6068449.93	577170.89

Vilniaus rajonas

PATEIKIA:  
Vilniaus miesto savivaldybės administracijos  
Žemės tvarkymo ir administravimo skyriaus vedėja

RAIMONDA RUDUKIENĖ

2020. 06