

2 AUKŠTO EKSPLIKACIJA 1A	
NR.	PATALPOS PAVADINIMAS PLOTAS
A1 - 3 KAMBARIŲ BUTAS	
1.1	SVETAINE-VIRTUVĖ 36,95
1.2	KAMBARYS 9,48
1.3	KAMBARYS 9,48
1.4	SAN. MAZGAS 4,45
A2 - 3 KAMBARIŲ BUTAS	
2.1	SVETAINE-VIRTUVĖ 29,62
2.2	KAMBARYS 7,79
2.3	KAMBARYS 6,84
2.4	SAN. MAZGAS 4,35
2.5	DRABUŽINĖ 2,68
A3 - 2 KAMBARIŲ BUTAS	
3.1	SVETAINE-VIRTUVĖ 26,58
3.2	KAMBARYS 7,52
3.3	SAN. MAZGAS 5,03
A4 - 1 KAMBARIŲ BUTAS	
4.1	SVETAINE-VIRTUVĖ 23,99
4.2	SAN. MAZGAS 4,13
A LAIPTINĖ	
L1	KORIDORIUS 10,12
PLAUTUVINĖ	
191,01 m ²	

2 AUKŠTO EKSPLIKACIJA 1B	
NR.	PATALPOS PAVADINIMAS PLOTAS
B1 - 1 KAMBARIŲ BUTAS	
1.1	SVETAINE-VIRTUVĖ 23,56
1.2	SAN. MAZGAS 4,15
B2 - 3 KAMBARIŲ BUTAS	
2.1	SVETAINE-VIRTUVĖ 33,78
2.2	KAMBARYS 9,08
2.3	KAMBARYS 9,08
2.4	SAN. MAZGAS 5,05
B3 - 4 KAMBARIŲ BUTAS	
3.1	SVETAINE-VIRTUVĖ 30,46
3.2	KAMBARYS 12,48
3.3	KAMBARYS 12,48
3.4	KAMBARYS 8,88
3.5	DRABUŽINĖ 4,05
3.6	SAN. MAZGAS 5,62
B4 - 2 KAMBARIŲ BUTAS	
4.1	SVETAINE-VIRTUVĖ 21,20
4.2	KAMBARYS 8,20
4.3	SAN. MAZGAS 4,48
4.4	DRABUŽINĖ 2,95
B5 - 2 KAMBARIŲ BUTAS	
5.1	SVETAINE-VIRTUVĖ 19,42
5.2	KAMBARYS 11,26
5.3	SAN. MAZGAS 4,26
B6 - 3 KAMBARIŲ BUTAS	
6.1	SVETAINE-VIRTUVĖ 26,30
6.2	KAMBARYS 9,41
6.3	SAN. MAZGAS 4,68
B7 - 2 KAMBARIŲ BUTAS	
7.1	SVETAINE-VIRTUVĖ 29,38
7.2	KAMBARYS 9,54
7.3	SAN. MAZGAS 6,83
B8 - 1 KAMBARIŲ BUTAS	
8.1	SVETAINE-VIRTUVĖ 18,71
8.2	SAN. MAZGAS 4,11
B LAIPTINĖ	
L1	KORIDORIUS 26,86
PLAUTUVINĖ	
363,93 m ²	

2 AUKŠTO EKSPLIKACIJA 1C	
NR.	PATALPOS PAVADINIMAS PLOTAS
C1 - 3 KAMBARIŲ BUTAS	
1.1	SVETAINE-VIRTUVĖ 32,88
1.2	DRABUŽINĖ 1,83
1.3	KAMBARYS 11,35
1.4	KAMBARYS 12,00
1.5	SAN. MAZGAS 4,00
C2 - 2 KAMBARIŲ BUTAS	
2.1	SVETAINE-VIRTUVĖ 26,20
2.2	KAMBARYS 9,17
2.3	SAN. MAZGAS 4,85
2.4	DRABUŽINĖ 5,57
C3 - 2 KAMBARIŲ BUTAS	
3.1	SVETAINE-VIRTUVĖ 25,95
3.2	KAMBARYS 11,07
3.3	DRABUŽINĖ 3,75
3.4	SAN. MAZGAS 4,86
C4 - 2 KAMBARIŲ BUTAS	
4.1	SVETAINE-VIRTUVĖ 25,95
4.2	KAMBARYS 11,07
4.3	DRABUŽINĖ 3,75
4.4	SAN. MAZGAS 4,86
C5 - 2 KAMBARIŲ BUTAS	
5.1	SVETAINE-VIRTUVĖ 24,83
5.2	KAMBARYS 11,27
5.3	SAN. MAZGAS 4,86
5.4	DRABUŽINĖ 1,96
5.5	DRABUŽINĖ 2,90
C6 - 2 KAMBARIŲ BUTAS	
6.1	SVETAINE-VIRTUVĖ 24,83
6.2	KAMBARYS 11,27
6.3	DRABUŽINĖ 2,90
6.4	DRABUŽINĖ 1,96
6.5	SAN. MAZGAS 4,86
C7 - 2 KAMBARIŲ BUTAS	
7.1	SVETAINE-VIRTUVĖ 25,67
7.2	KAMBARYS 11,07
7.3	DRABUŽINĖ 3,75
7.4	SAN. MAZGAS 4,86
C8 - 3 KAMBARIŲ BUTAS	
8.1	SVETAINE-VIRTUVĖ 31,09
8.2	KAMBARYS 6,91
8.3	KAMBARYS 7,70
8.4	SAN. MAZGAS 5,02
C9 - 3 KAMBARIŲ BUTAS	
9.1	SVETAINE-VIRTUVĖ 32,14
9.2	KAMBARYS 9,15
9.3	DRABUŽINĖ 2,02
9.4	KAMBARYS 6,72
9.5	SAN. MAZGAS 4,40
C10 - 1 KAMBARIŲ BUTAS	
10.1	SVETAINE-VIRTUVĖ 22,70
10.2	KAMBARYS 9,66
10.3	SAN. MAZGAS 3,96
C11 - 2 KAMBARIŲ BUTAS	
11.1	SVETAINE-VIRTUVĖ 32,20
11.2	SAN. MAZGAS 3,92
C12 - 2 KAMBARIŲ BUTAS	
12.1	SVETAINE-VIRTUVĖ 32,20
12.2	KAMBARYS 9,66
12.3	SAN. MAZGAS 3,96
C LAIPTINĖ	
L1	TAMBURAS 27,11
L2	KORIDORIUS 16,86
L3	KORIDORIUS 20,43
L4	KORIDORIUS 64,40
PLAUTUVINĖ	
536,18 m ²	



2 AUKŠTO EKSPLIKACIJA 1D	
NR.	PATALPOS PAVADINIMAS PLOTAS
D1 - 1 KAMBARIŲ BUTAS	
1.1	SVETAINE-VIRTUVĖ 23,63
1.2	SAN. MAZGAS 4,15
D2 - 4 KAMBARIŲ BUTAS	
2.1	TRUKAS 9,91
2.2	SVETAINE-VIRTUVĖ 35,87
2.3	SAN. MAZGAS 4,27
2.4	KAMBARYS 9,10
2.5	KAMBARYS 11,84
2.6	KAMBARYS 9,35
2.7	SAN. MAZGAS 2,55
2.8	DRABUŽINĖ 2,35
D3 - 2 KAMBARIŲ BUTAS	
3.1	SVETAINE-VIRTUVĖ 21,59
3.2	KAMBARYS 8,16
3.3	SAN. MAZGAS 4,29
3.4	DRABUŽINĖ 2,47
D4 - 1 KAMBARIŲ BUTAS	
4.1	SVETAINE-VIRTUVĖ 27,06
4.2	SAN. MAZGAS 4,11
D5 - 2 KAMBARIŲ BUTAS	
5.1	SVETAINE-VIRTUVĖ 27,17
5.2	KAMBARYS 9,23
5.3	SAN. MAZGAS 4,51
D6 - 2 KAMBARIŲ BUTAS	
6.1	SVETAINE-VIRTUVĖ 27,15
6.2	KAMBARYS 9,18
6.3	SAN. MAZGAS 3,80
D LAIPTINĖ	
L1	TAMBURAS 22,21
L2	KORIDORIUS 23,03
L3	KORIDORIUS 45,24
PLAUTUVINĖ	
306,98 m ²	

2 AUKŠTO EKSPLIKACIJA 1E	
NR.	PATALPOS PAVADINIMAS PLOTAS
E1 - 3 KAMBARIŲ BUTAS	
1.1	SVETAINE-VIRTUVĖ 36,14
1.2	KAMBARYS 13,41
1.3	SAN. MAZGAS 5,45
1.4	DRABUŽINĖ 4,66
1.5	KAMBARYS 13,13
E2 - 4 KAMBARIŲ BUTAS	
2.1	SVETAINE-VIRTUVĖ 36,29
2.2	KAMBARYS 11,97
2.3	KAMBARYS 11,97
2.4	KAMBARYS 13,29
2.5	SAN. MAZGAS 4,05
2.6	SAN. MAZGAS 5,40
E3 - 2 KAMBARIŲ BUTAS	
3.1	SVETAINE-VIRTUVĖ 32,90
3.2	KAMBARYS 10,52
3.3	DRABUŽINĖ 4,52
3.4	SAN. MAZGAS 5,07
E4 - 2 KAMBARIŲ BUTAS	
4.1	SVETAINE-VIRTUVĖ 31,46
4.2	KAMBARYS 10,11
4.3	SAN. MAZGAS 5,35
4.4	SAN. MAZGAS 46,92
E5 - 2 KAMBARIŲ BUTAS	
5.1	SVETAINE-VIRTUVĖ 23,86
5.2	KAMBARYS 8,86
5.3	DRABUŽINĖ 4,56
5.4	SAN. MAZGAS 4,25
5.5	SAN. MAZGAS 41,53
E LAIPTINĖ	
L1	KORIDORIUS 19,94
L2	KORIDORIUS 19,94
L3	KORIDORIUS 307,10



SKLYPO IŠDĖSTYMO SCHEMA

0	2022-04-12	Projektiniai pasiūlymai
Laida	Data	Keičiama pavadinimas (priežastis)
Būklė yra UAB "Cloud Architects" ir UAB "Gerota" nuosavybė. Naudoti šitame nesujungiami su projekto objekto, be UAB "Cloud Architects" ir UAB "Gerota" išleidimo DRAUŽIAMAM.		
Atestato Nr.	UAB "Cloud Architects" Konstitucijos pr. 21C, Daugiatobės m. seniūnija, LT-01129 Vilnius (registruotas) UAB "Gerota" (registruotas) tel.: +370 9795017	OBJEKTO PAVADINIMAS DAUGIABŪČIAI GYVENAMIEJI NAMAI BUKČIŲ G. 94, 51, VILNIUS STATYBOS PROJEKTAS
A2122	SPV J. DAGELIS	STATYMO NUMERIS IR PAVADINIMAS 01 Daugiatobės gyvenamieji pastatai
A2114	SPDV J. FORVANKEKAITĖ - DAGELIENĖ	DAUGIABŪČIAI GYVENAMIEJI NAMAI BUKČIŲ G. 94, 51, VILNIUS STATYBOS PROJEKTAS
	Arch. S. ČALNARAS	1 KVARTALAS 2 AUKŠTO PLANAS
	Arch. J. VAIČE	1:200, 1:2
	Arch. J. BRINKVIČIŪTE	
Etapas	STATYTOJAS (UŽSAKOVAS):	DUKUMENTO ŽYMUO
PP	UAB "REWO"; UAB "Gerota"	LTDF-2021-00-PP-SA-01_BR-04
		Lapas Lapų
		1 1

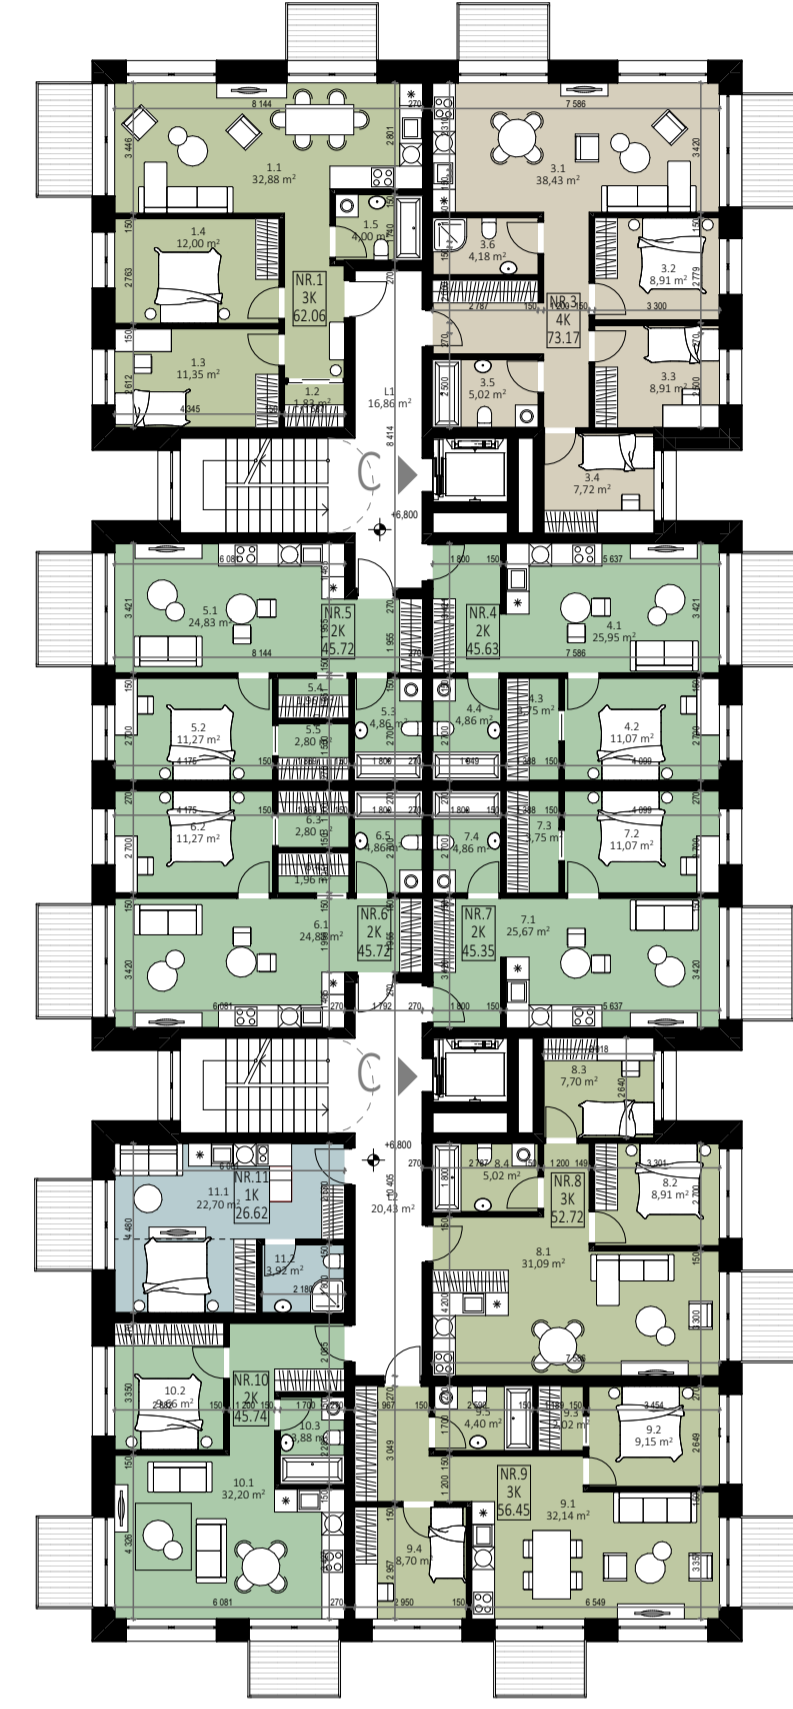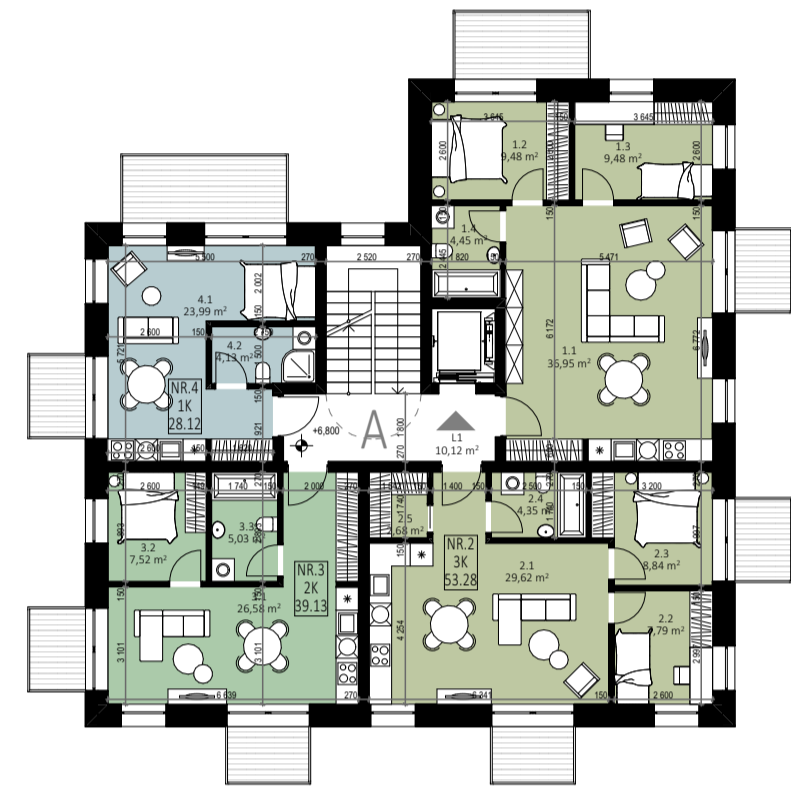

3 AUKŠTO EKSPLIKACIJA 1A	
NR.	PATALPOS PAVADINIMAS PLOTAS
A1 - 3 KAMBARIŲ BUTAS	
1.1	SVETAINE-VIRTUVĖ 36,95
1.2	KAMBARYS 9,48
1.3	KAMBARYS 9,48
1.4	SAN. MAZGAS 4,45
60,36 m ²	
A2 - 3 KAMBARIŲ BUTAS	
2.1	SVETAINE-VIRTUVĖ 29,62
2.2	KAMBARYS 7,79
2.3	KAMBARYS 6,84
2.4	SAN. MAZGAS 4,35
2.5	DRABUŽINĖ 2,68
53,28 m ²	
A3 - 2 KAMBARIŲ BUTAS	
3.1	SVETAINE-VIRTUVĖ 26,58
3.2	KAMBARYS 7,52
3.3	SAN. MAZGAS 5,03
39,13 m ²	
A4 - 1 KAMBARIŲ BUTAS	
4.1	SVETAINE-VIRTUVĖ 23,99
4.2	SAN. MAZGAS 4,13
28,12 m ²	
A LAIPTINĖ	
L1	KORIDORIUS 10,12
191,01 m ²	

3 AUKŠTO EKSPLIKACIJA 1B	
NR.	PATALPOS PAVADINIMAS PLOTAS
B1 - 1 KAMBARIŲ BUTAS	
1.1	SVETAINE-VIRTUVĖ 23,56
1.2	SAN. MAZGAS 4,15
27,71 m ²	
B2 - 3 KAMBARIŲ BUTAS	
2.1	SVETAINE-VIRTUVĖ 33,78
2.2	KAMBARYS 9,08
2.3	KAMBARYS 9,08
2.4	SAN. MAZGAS 5,05
57,99 m ²	
B3 - 4 KAMBARIŲ BUTAS	
3.1	SVETAINE-VIRTUVĖ 30,46
3.2	KAMBARYS 12,48
3.3	KAMBARYS 12,48
3.4	KAMBARYS 8,88
3.5	DRABUŽINĖ 4,05
3.6	SAN. MAZGAS 5,62
73,97 m ²	
B4 - 2 KAMBARIŲ BUTAS	
4.1	SVETAINE-VIRTUVĖ 21,20
4.2	KAMBARYS 8,20
4.3	SAN. MAZGAS 4,48
4.4	DRABUŽINĖ 2,52
36,40 m ²	
B5 - 2 KAMBARIŲ BUTAS	
5.1	SVETAINE-VIRTUVĖ 19,42
5.2	KAMBARYS 11,26
5.3	SAN. MAZGAS 4,26
34,94 m ²	
B6 - 3 KAMBARIŲ BUTAS	
6.1	SVETAINE-VIRTUVĖ 26,30
6.2	KAMBARYS 9,41
6.3	SAN. MAZGAS 4,68
40,37 m ²	
B7 - 2 KAMBARIŲ BUTAS	
7.1	SVETAINE-VIRTUVĖ 29,38
7.2	KAMBARYS 9,54
7.3	SAN. MAZGAS 8,63
47,55 m ²	
B8 - 1 KAMBARIŲ BUTAS	
8.1	SVETAINE-VIRTUVĖ 18,71
8.2	SAN. MAZGAS 4,11
22,82 m ²	
B LAIPTINĖ	
L1	KORIDORIUS 26,86
26,86 m ²	
363,93 m ²	

3 AUKŠTO EKSPLIKACIJA 1C	
NR.	PATALPOS PAVADINIMAS PLOTAS
C1 - 3 KAMBARIŲ BUTAS	
1.1	SVETAINE-VIRTUVĖ 32,88
1.2	DRABUŽINĖ 1,83
1.3	KAMBARYS 11,35
1.4	KAMBARYS 12,00
1.5	SAN. MAZGAS 4,00
62,06 m ²	
C3 - 4 KAMBARIŲ BUTAS	
3.1	SVETAINE-VIRTUVĖ 38,43
3.2	KAMBARYS 8,91
3.3	KAMBARYS 8,91
3.4	KAMBARYS 7,72
3.5	SAN. MAZGAS 5,02
3.6	SAN. MAZGAS 4,18
73,17 m ²	
C4 - 2 KAMBARIŲ BUTAS	
4.1	SVETAINE-VIRTUVĖ 25,95
4.2	KAMBARYS 11,07
4.3	DRABUŽINĖ 3,75
4.4	SAN. MAZGAS 4,98
45,63 m ²	
C5 - 2 KAMBARIŲ BUTAS	
5.1	SVETAINE-VIRTUVĖ 24,83
5.2	KAMBARYS 11,27
5.3	SAN. MAZGAS 4,98
5.4	DRABUŽINĖ 1,96
5.5	DRABUŽINĖ 2,80
45,72 m ²	
C6 - 2 KAMBARIŲ BUTAS	
6.1	SVETAINE-VIRTUVĖ 24,83
6.2	KAMBARYS 11,27
6.3	DRABUŽINĖ 2,80
6.4	DRABUŽINĖ 1,96
6.5	SAN. MAZGAS 4,86
45,72 m ²	
C7 - 2 KAMBARIŲ BUTAS	
7.1	SVETAINE-VIRTUVĖ 25,67
7.2	KAMBARYS 11,07
7.3	DRABUŽINĖ 3,75
7.4	SAN. MAZGAS 4,86
45,35 m ²	
C8 - 3 KAMBARIŲ BUTAS	
8.1	SVETAINE-VIRTUVĖ 31,09
8.2	KAMBARYS 9,91
8.3	KAMBARYS 7,70
8.4	SAN. MAZGAS 5,02
53,72 m ²	
C9 - 3 KAMBARIŲ BUTAS	
9.1	SVETAINE-VIRTUVĖ 32,14
9.2	KAMBARYS 9,15
9.3	DRABUŽINĖ 2,02
9.4	KAMBARYS 8,70
9.5	SAN. MAZGAS 4,40
56,41 m ²	
C11 - 1 KAMBARIŲ BUTAS	
11.1	SVETAINE-VIRTUVĖ 22,70
11.2	SAN. MAZGAS 5,92
28,62 m ²	
C12 - 2 KAMBARIŲ BUTAS	
12.1	SVETAINE-VIRTUVĖ 32,20
12.2	KAMBARYS 9,66
12.3	SAN. MAZGAS 3,88
45,74 m ²	
C LAIPTINĖ	
L1	KORIDORIUS 16,88
L2	KORIDORIUS 20,43
37,29 m ²	
396,43 m ²	




3 AUKŠTO EKSPLIKACIJA 1D	
NR.	PATALPOS PAVADINIMAS PLOTAS
D1 - 1 KAMBARIŲ BUTAS	
1.1	SVETAINE-VIRTUVĖ 23,63
1.2	SAN. MAZGAS 4,15
27,78 m ²	
D2 - 4 KAMBARIŲ BUTAS	
2.1	TRIKAS 9,91
2.2	SVETAINE-VIRTUVĖ 35,87
2.3	SAN. MAZGAS 4,27
2.4	KAMBARYS 9,10
2.5	KAMBARYS 11,84
2.6	KAMBARYS 9,35
2.7	SAN. MAZGAS 2,55
2.8	DRABUŽINĖ 2,35
85,24 m ²	
D3 - 2 KAMBARIŲ BUTAS	
3.1	SVETAINE-VIRTUVĖ 21,59
3.2	KAMBARYS 8,16
3.3	SAN. MAZGAS 4,29
3.4	DRABUŽINĖ 2,47
36,51 m ²	
D4 - 1 KAMBARIŲ BUTAS	
4.1	SVETAINE-VIRTUVĖ 27,06
4.2	SAN. MAZGAS 4,11
31,17 m ²	
D5 - 2 KAMBARIŲ BUTAS	
5.1	SVETAINE-VIRTUVĖ 27,17
5.2	KAMBARYS 9,23
5.3	SAN. MAZGAS 4,51
40,91 m ²	
D6 - 2 KAMBARIŲ BUTAS	
6.1	SVETAINE-VIRTUVĖ 27,15
6.2	KAMBARYS 9,18
6.3	SAN. MAZGAS 3,88
40,13 m ²	
D7 - 1 KAMBARIŲ BUTAS	
7.1	SVETAINE-VIRTUVĖ 17,37
7.2	SAN. MAZGAS 4,11
21,48 m ²	
D LAIPTINĖ	
L1	KORIDORIUS 23,03
23,03 m ²	
306,25 m ²	

3 AUKŠTO EKSPLIKACIJA 1E	
NR.	PATALPOS PAVADINIMAS PLOTAS
E1 - 3 KAMBARIŲ BUTAS	
1.1	SVETAINE-VIRTUVĖ 37,16
1.2	KAMBARYS 13,41
1.3	SAN. MAZGAS 5,45
1.4	DRABUŽINĖ 4,66
1.5	KAMBARYS 13,13
73,81 m ²	
E2 - 4 KAMBARIŲ BUTAS	
2.1	SVETAINE-VIRTUVĖ 36,29
2.2	KAMBARYS 11,97
2.3	KAMBARYS 11,97
2.4	KAMBARYS 13,23
2.5	SAN. MAZGAS 4,05
2.6	SAN. MAZGAS 5,40
82,91 m ²	
E3 - 2 KAMBARIŲ BUTAS	
3.1	SVETAINE-VIRTUVĖ 32,90
3.2	KAMBARYS 10,52
3.3	DRABUŽINĖ 4,52
3.4	SAN. MAZGAS 5,07
43,01 m ²	
E4 - 2 KAMBARIŲ BUTAS	
4.1	SVETAINE-VIRTUVĖ 31,46
4.2	KAMBARYS 10,11
4.3	SAN. MAZGAS 4,94
46,41 m ²	
E5 - 2 KAMBARIŲ BUTAS	
5.1	SVETAINE-VIRTUVĖ 23,86
5.2	KAMBARYS 8,86
5.3	DRABUŽINĖ 4,56
5.3	SAN. MAZGAS 4,25
41,53 m ²	
E LAIPTINĖ	
L1	KORIDORIUS 19,94
L2	KORIDORIUS 307,61 m ²



SKLYPO IŠDĖSTYMO SCHEMA

0	2022-04-12	Projektiniai pasiūlymai
Laida	Data	Kaštų pavadinimas (priežastis)
Būklė yra UAB "Cloud Architektas" ir Ušakovos nuosavybė. Nesėdėti šlaitams neušūninti su projektoje nurodytais, be UAB "Cloud Architektas" ir Ušakovos žinio DRAUŽIAMA		
Atestato Nr.	UAB "Cloud Architektas" Konstitucijos pr. 21C, Daugiatelė, Šilutė, LT-91120 Vilnius (www.cloudarchitektas.lt) tel.: +370 9795047	OBJEKTO PAVADINIMAS DAUGIABŪČIAI GYVENAMIEJI NAMAI BUKČIU G. 94, 51, VILNIUS STATYBOS PROJEKTAS
A2122	SPV A. DAGELIS	STATYMO NUMERIS IR PAVADINIMAS 01 Daugiatelė, gyvenamieji pastatai
A2114	SPDV J. FORVANKEKAITĖ - DAGELIENĖ	DAUGIABŪČIAI GYVENAMIEJI NAMAI BUKČIU G. 94, 51, VILNIUS STATYBOS PROJEKTAS
	Arch. S. ČALNARAS	1 KVARTALAS 3.4 AUKŠTO PLANAS
	Arch. J. VAIČE	1:200, 1:2
	Arch. J. BRINKVIČIŪTE	
Etapas	STATYTOJAS (UŽSAKOVAS): UAB "REWO"; UAB "Gerota"	DUKUMENTO ŽYMUO LTDF-2021-00-PP-SA-01_BR-05
PP		Lapas Lapų 1 1

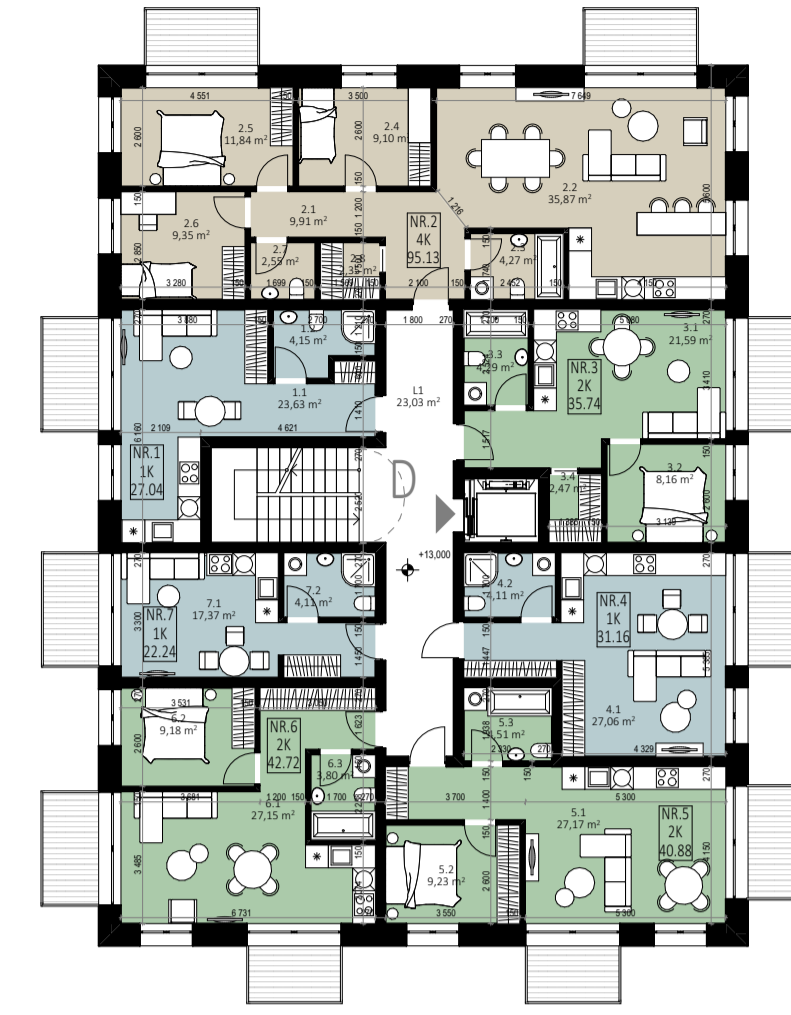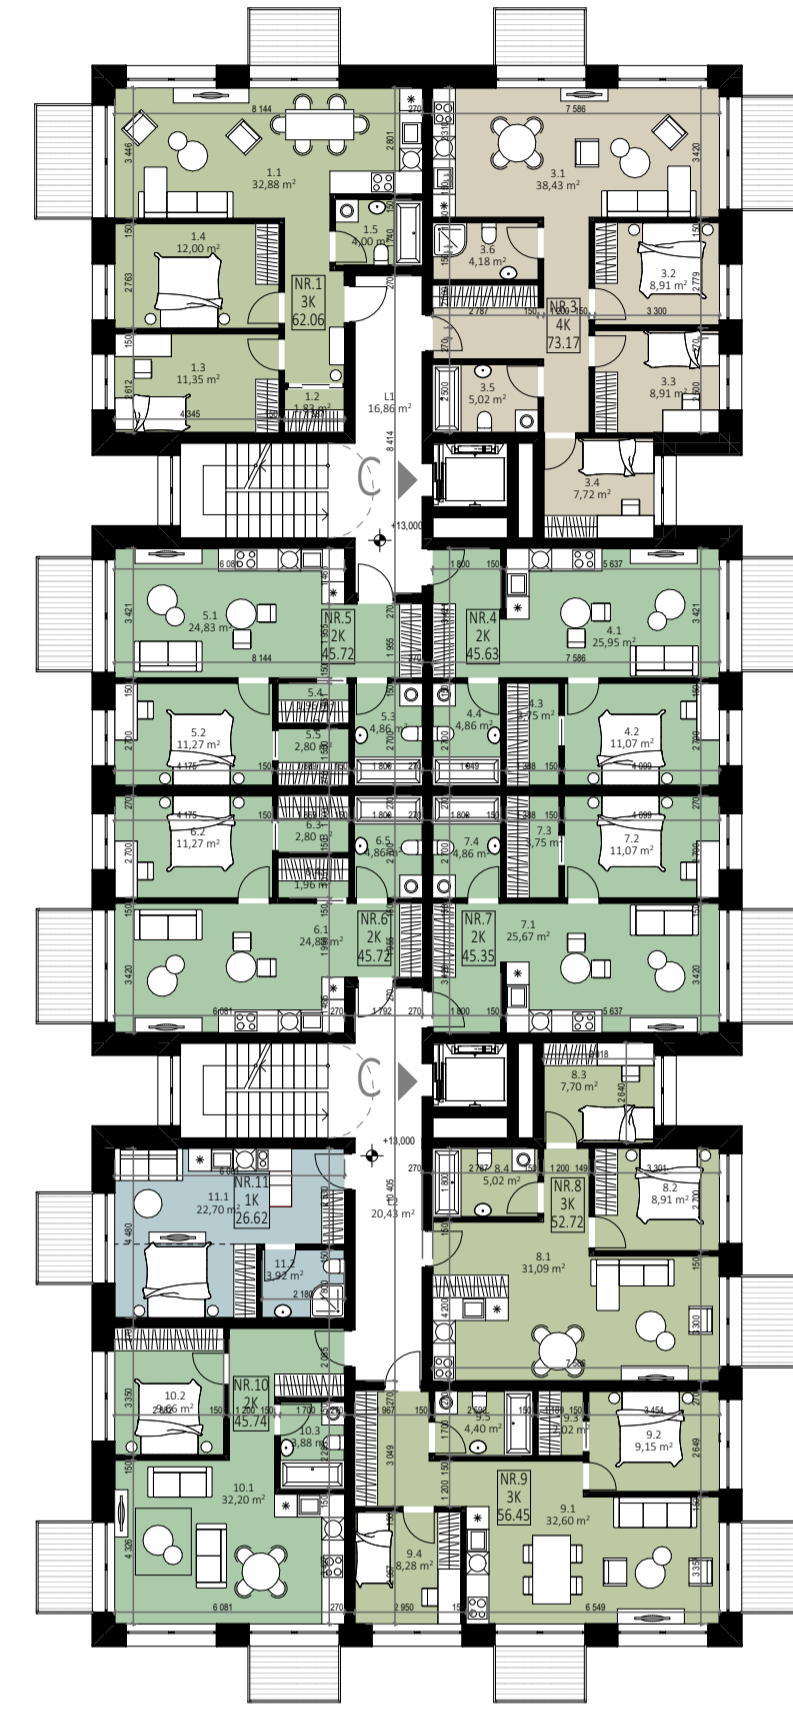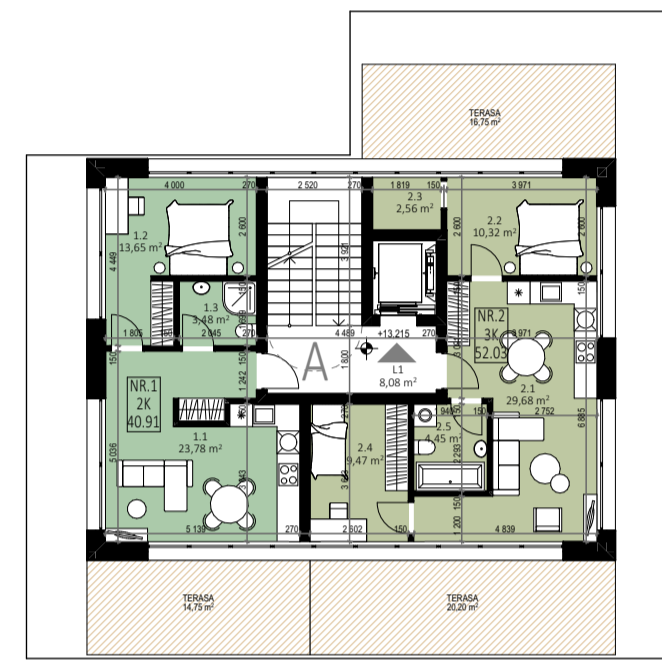

5 AUKŠTO EKSPLIKACIJA 1A		
NR.	PATALPOS PAVADINIMAS	PLOTAS
A1 - 2 KAMBARIŲ BUTAS		
1.1	SVETAINE-VIRTUVĖ	23,78
1.2	KAMBARYS	13,85
1.3	SAN. MAZGAS	3,49
		40,91 m²
A2 - 3 KAMBARIŲ BUTAS		
2.1	SVETAINE-VIRTUVĖ	29,68
2.2	KAMBARYS	10,32
2.3	DRABUŽINĖ	2,56
2.4	KAMBARYS	9,47
2.5	SAN. MAZGAS	4,45
		56,48 m²
ALAIPTINĖ		
L1	KORIDORIUS	8,08
		105,47 m²

5 AUKŠTO EKSPLIKACIJA 1B		
NR.	PATALPOS PAVADINIMAS	PLOTAS
B1 - 1 KAMBARIŲ BUTAS		
1.1	SVETAINE-VIRTUVĖ	23,56
1.2	SAN. MAZGAS	4,19
		27,71 m²
B2 - 3 KAMBARIŲ BUTAS		
2.1	SVETAINE-VIRTUVĖ	33,78
2.2	KAMBARYS	9,08
2.3	SAN. MAZGAS	3,95
		57,79 m²
B3 - 4 KAMBARIŲ BUTAS		
3.1	SVETAINE-VIRTUVĖ	30,46
3.2	KAMBARYS	12,48
3.3	KAMBARYS	12,48
3.4	KAMBARYS	8,88
3.5	DRABUŽINĖ	4,05
3.6	SAN. MAZGAS	5,62
		73,97 m²
B4 - 2 KAMBARIŲ BUTAS		
4.1	SVETAINE-VIRTUVĖ	21,20
4.2	KAMBARYS	8,20
4.3	SAN. MAZGAS	4,48
4.4	DRABUŽINĖ	2,52
		36,40 m²
B5 - 2 KAMBARIŲ BUTAS		
5.1	SVETAINE-VIRTUVĖ	19,42
5.2	KAMBARYS	11,26
5.3	SAN. MAZGAS	4,26
		34,94 m²
B6 - 3 KAMBARIŲ BUTAS		
6.1	SVETAINE-VIRTUVĖ	26,30
6.2	KAMBARYS	9,41
6.3	SAN. MAZGAS	4,68
		40,37 m²
B7 - 2 KAMBARIŲ BUTAS		
7.1	SVETAINE-VIRTUVĖ	29,38
7.2	KAMBARYS	9,54
7.3	SAN. MAZGAS	4,83
		42,75 m²
B8 - 1 KAMBARIŲ BUTAS		
8.1	SVETAINE-VIRTUVĖ	18,71
8.2	SAN. MAZGAS	4,11
		22,82 m²
B LAIPTINĖ		
L1	KORIDORIUS	26,86
		26,86 m²
		363,91 m²

5 AUKŠTO EKSPLIKACIJA 1C		
NR.	PATALPOS PAVADINIMAS	PLOTAS
C1 - 3 KAMBARIŲ BUTAS		
1.1	SVETAINE-VIRTUVĖ	32,88
1.2	DRABUŽINĖ	1,83
1.3	KAMBARYS	11,35
1.4	KAMBARYS	12,00
1.5	SAN. MAZGAS	4,00
		62,06 m²
C3 - 4 KAMBARIŲ BUTAS		
3.1	SVETAINE-VIRTUVĖ	38,43
3.2	KAMBARYS	8,91
3.3	KAMBARYS	8,91
3.4	KAMBARYS	7,72
3.5	SAN. MAZGAS	5,02
3.6	SAN. MAZGAS	4,18
		73,17 m²
C4 - 2 KAMBARIŲ BUTAS		
4.1	SVETAINE-VIRTUVĖ	25,96
4.2	KAMBARYS	11,07
4.3	DRABUŽINĖ	3,75
4.4	SAN. MAZGAS	4,99
		45,63 m²
C5 - 2 KAMBARIŲ BUTAS		
5.1	SVETAINE-VIRTUVĖ	24,83
5.2	KAMBARYS	11,27
5.3	SAN. MAZGAS	4,96
5.4	DRABUŽINĖ	1,96
5.5	DRABUŽINĖ	2,80
		45,72 m²
C6 - 2 KAMBARIŲ BUTAS		
6.1	SVETAINE-VIRTUVĖ	24,83
6.2	KAMBARYS	11,27
6.3	DRABUŽINĖ	2,80
6.4	DRABUŽINĖ	1,96
6.5	SAN. MAZGAS	4,86
		45,72 m²
C7 - 2 KAMBARIŲ BUTAS		
7.1	SVETAINE-VIRTUVĖ	25,67
7.2	KAMBARYS	11,07
7.3	DRABUŽINĖ	3,75
7.4	SAN. MAZGAS	4,86
		45,35 m²
C8 - 3 KAMBARIŲ BUTAS		
8.1	SVETAINE-VIRTUVĖ	31,09
8.2	KAMBARYS	9,91
8.3	KAMBARYS	7,70
8.4	SAN. MAZGAS	5,02
		53,72 m²
C9 - 3 KAMBARIŲ BUTAS		
9.1	SVETAINE-VIRTUVĖ	32,60
9.2	KAMBARYS	9,15
9.3	DRABUŽINĖ	2,02
9.4	KAMBARYS	8,29
9.5	SAN. MAZGAS	4,40
		56,45 m²
C10 - 2 KAMBARIŲ BUTAS		
10.1	SVETAINE-VIRTUVĖ	32,20
10.2	KAMBARYS	9,66
10.3	SAN. MAZGAS	3,88
		45,74 m²
C11 - 1 KAMBARIŲ BUTAS		
11.1	SVETAINE-VIRTUVĖ	22,70
11.2	SAN. MAZGAS	3,92
		26,62 m²
C LAIPTINĖ		
L1	KORIDORIUS	16,88
L2	KORIDORIUS	20,43
		37,29 m²
		336,47 m²





5 AUKŠTO EKSPLIKACIJA 1D		
NR.	PATALPOS PAVADINIMAS	PLOTAS
D1 - 1 KAMBARIŲ BUTAS		
1.1	SVETAINE-VIRTUVĖ	23,63
1.2	SAN. MAZGAS	4,19
		27,78 m²
D2 - 4 KAMBARIŲ BUTAS		
2.1	TRIKAS	9,91
2.2	SVETAINE-VIRTUVĖ	35,87
2.3	SAN. MAZGAS	4,27
2.4	KAMBARYS	9,10
2.5	KAMBARYS	11,84
2.6	KAMBARYS	9,35
2.7	SAN. MAZGAS	2,55
2.8	DRABUŽINĖ	2,35
		85,24 m²
D3 - 2 KAMBARIŲ BUTAS		
3.1	SVETAINE-VIRTUVĖ	21,59
3.2	KAMBARYS	8,16
3.3	SAN. MAZGAS	4,29
3.4	DRABUŽINĖ	2,47
		36,51 m²
D4 - 1 KAMBARIŲ BUTAS		
4.1	SVETAINE-VIRTUVĖ	27,06
4.2	SAN. MAZGAS	4,11
		31,17 m²
D5 - 2 KAMBARIŲ BUTAS		
5.1	SVETAINE-VIRTUVĖ	27,17
5.2	KAMBARYS	9,23
5.3	SAN. MAZGAS	4,51
		40,91 m²
D6 - 2 KAMBARIŲ BUTAS		
6.1	SVETAINE-VIRTUVĖ	27,15
6.2	KAMBARYS	9,18
6.3	SAN. MAZGAS	3,89
		40,13 m²
D7 - 1 KAMBARIŲ BUTAS		
7.1	SVETAINE-VIRTUVĖ	17,37
7.2	SAN. MAZGAS	4,11
		21,48 m²
D LAIPTINĖ		
L1	KORIDORIUS	23,03
		306,25 m²

5 AUKŠTO EKSPLIKACIJA 1E		
NR.	PATALPOS PAVADINIMAS	PLOTAS
E1 - 3 KAMBARIŲ BUTAS		
1.1	SVETAINE-VIRTUVĖ	37,16
1.2	KAMBARYS	13,41
1.3	SAN. MAZGAS	5,45
1.4	DRABUŽINĖ	4,66
1.5	KAMBARYS	13,13
		73,81 m²
E2 - 4 KAMBARIŲ BUTAS		
2.1	SVETAINE-VIRTUVĖ	36,29
2.2	KAMBARYS	11,97
2.3	KAMBARYS	11,97
2.4	KAMBARYS	13,23
2.5	SAN. MAZGAS	4,05
2.6	SAN. MAZGAS	5,40
		82,91 m²
E3 - 2 KAMBARIŲ BUTAS		
3.1	SVETAINE-VIRTUVĖ	32,90
3.2	KAMBARYS	10,52
3.3	DRABUŽINĖ	4,52
3.4	SAN. MAZGAS	5,07
		43,01 m²
E4 - 2 KAMBARIŲ BUTAS		
4.1	SVETAINE-VIRTUVĖ	31,46
4.2	KAMBARYS	10,11
4.3	SAN. MAZGAS	4,94
		46,41 m²
E5 - 2 KAMBARIŲ BUTAS		
5.1	SVETAINE-VIRTUVĖ	23,86
5.2	KAMBARYS	8,86
5.3	DRABUŽINĖ	4,56
5.3	SAN. MAZGAS	4,25
		41,53 m²
E LAIPTINĖ		
L2	KORIDORIUS	19,94
		19,94 m²
		307,61 m²



SKLYPO IŠDĖSTYMO SCHEMA

0	2022-04-12	Projektiniai pasiūlymai
Laida	Data	Kaštų pavadinimas (priežastis)
Būklė yra UAB "Cloud Architektas" ir UAB "Gerota" nuosavybė. Naudoti šaltiniai nesusiję su projekto objekto, be UAB "Cloud Architektas" ir UAB "Gerota" išimties DRAUŽIAMA		
Atleistas Nr.	UAB "Cloud Architektas" Konstitucijos pr. 21C, Daugelis, Vilnius, LT-01120 Vilnius, Tel. +370 677 12116, faks. +370 677 95017	OBJEKTO PAVADINIMAS DAUGIABŪČIAI GYVENAMIEJI NAMAI BUKČIŲ G. 94, 51, VILNIUS STATYBOS PROJEKTAS
A2122	SPV J. DAGELIS	STATYMO NUMERIS IR PAVADINIMAS 01 Daugabučiai gyvenamieji pastatai
A2114	SPDV J. FORVANEKAITĖ - DAGELIENĖ	DAUGIABŪČIAI GYVENAMIEJI NAMAI BUKČIŲ G. 94, 51, VILNIUS STATYBOS PROJEKTAS
	Arch. S. ČALNARAS	1 KVARTALAS 5 AUKŠTO PLANAS
	Arch. J. VAIČE	1:200, 1:2
	Arch. J. BRINKVIČIŪTE	
Etapas	STATYTOJAS (UŽSAKOVAS):	DUKUMENTO ŽYMUO
PP	UAB "REWO"; UAB "Gerota"	LTDF-2021-00-PP-SA-01_BR-06
		Lapas Lapų
		1 1

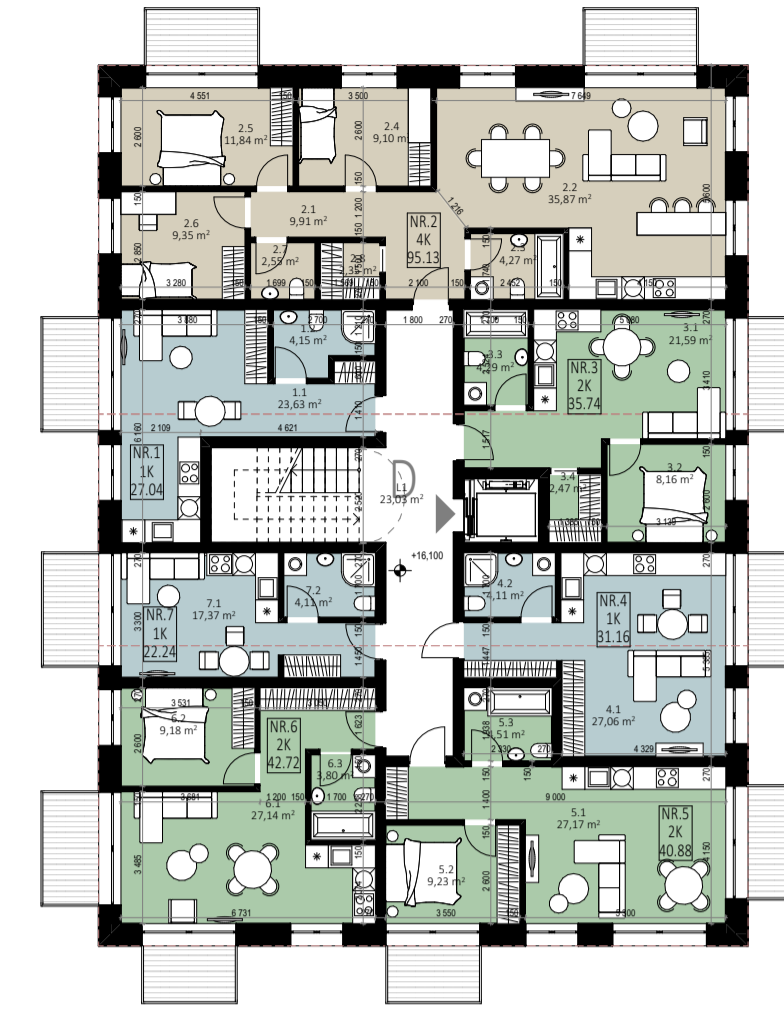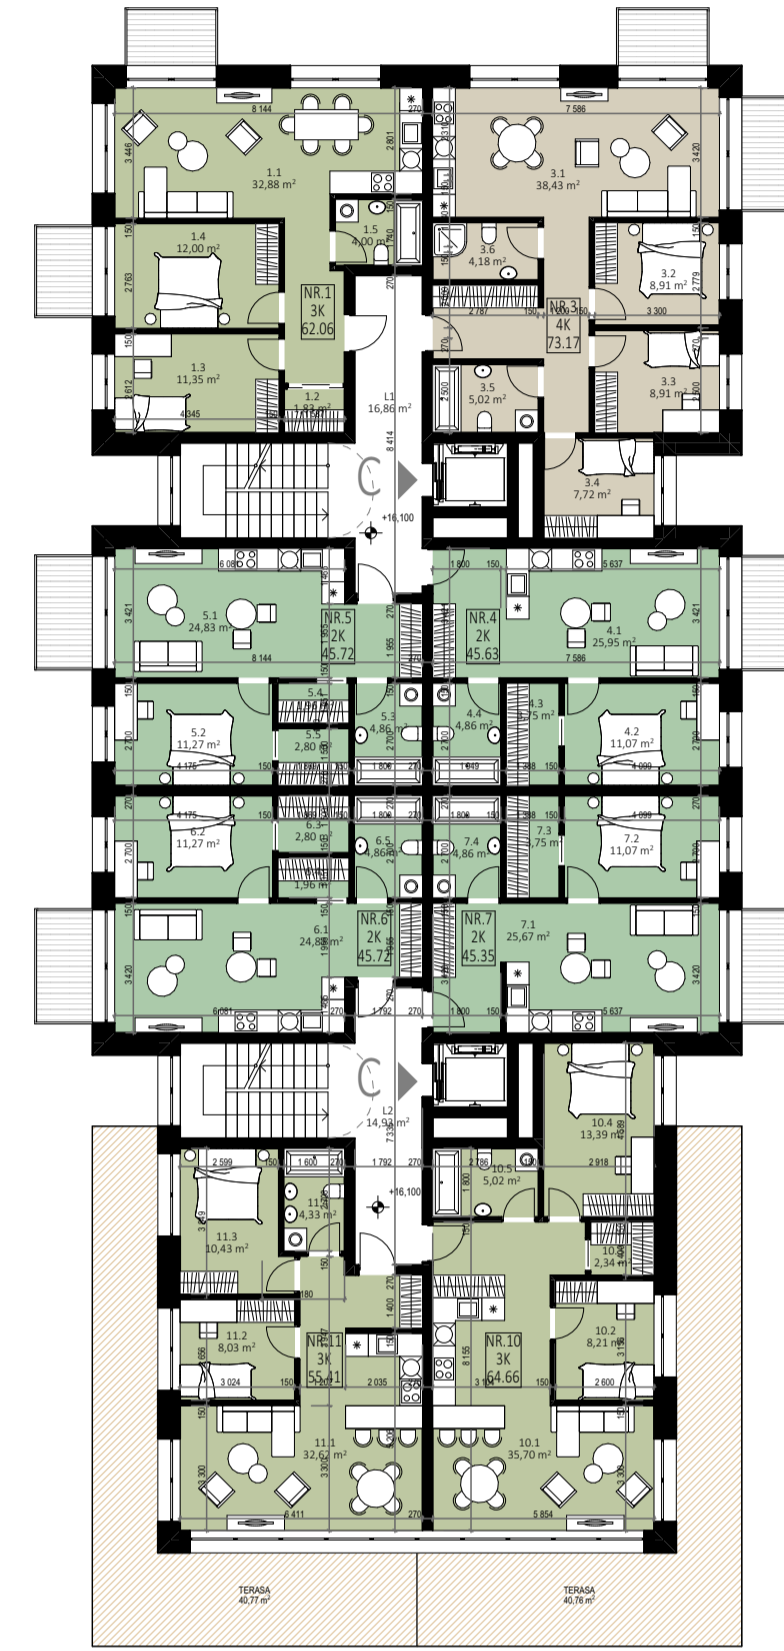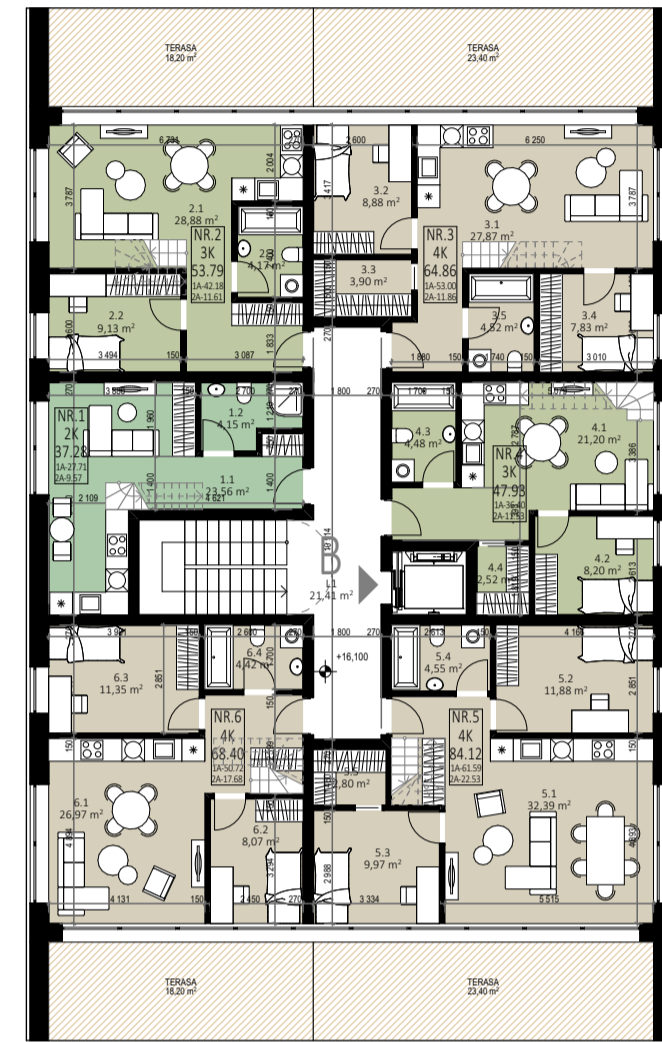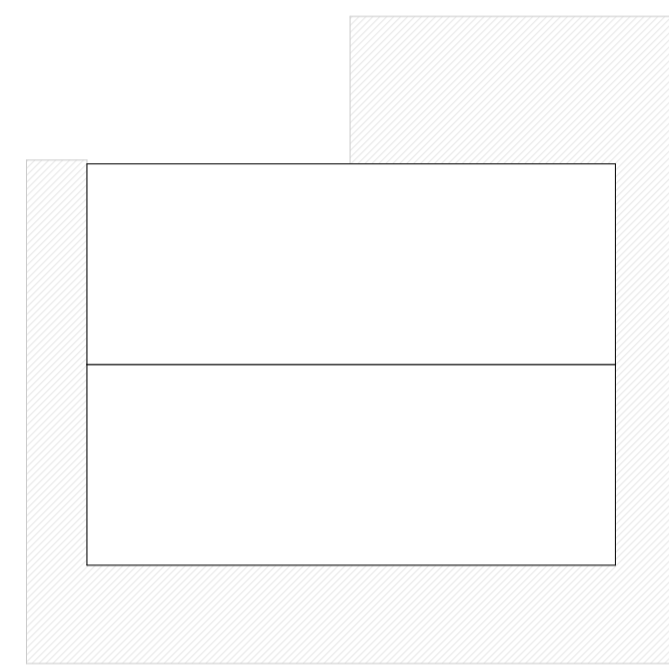


6 AUKŠTO EKSPLIKACIJA 1B	
NR.	PATALPOS PAVADINIMAS PLOTAS
B1	2 KAMBARIŲ BUTAS
1.1	SVETAINE-VIRTUVĖ 23,56
1.2	SAN. MAZGAS 4,19
	27,71 m²
B2	3 KAMBARIŲ BUTAS
2.1	SVETAINE-VIRTUVĖ 28,88
2.2	KAMBARYS 9,13
2.3	SAN. MAZGAS 4,17
	42,18 m²
B3	4 KAMBARIŲ BUTAS
3.1	SVETAINE-VIRTUVĖ 27,87
3.2	KAMBARYS 8,98
3.3	DRABUŽINĖ 3,90
3.4	KAMBARYS 7,83
3.5	SAN. MAZGAS 4,52
	53,00 m²
B4	3 KAMBARIŲ BUTAS
4.1	SVETAINE-VIRTUVĖ 21,20
4.2	KAMBARYS 8,20
4.3	SAN. MAZGAS 4,48
4.4	DRABUŽINĖ 2,52
	36,40 m²
B5	4 KAMBARIŲ BUTAS
5.1	SVETAINE-VIRTUVĖ 32,39
5.2	KAMBARYS 11,88
5.3	KAMBARYS 9,97
5.4	SAN. MAZGAS 4,55
5.5	DRABUŽINĖ 2,89
	61,59 m²
B6	4 KAMBARIŲ BUTAS
6.1	SVETAINE-VIRTUVĖ 26,97
6.2	KAMBARYS 8,07
6.3	KAMBARYS 11,35
6.4	SAN. MAZGAS 4,42
	50,81 m²
B LAIPTINĖ	
L1	KORIDORIUS 21,41
L2	KORIDORIUS 21,41
	293,10 m²

6 AUKŠTO EKSPLIKACIJA 1C	
NR.	PATALPOS PAVADINIMAS PLOTAS
C1	3 KAMBARIŲ BUTAS
1.1	SVETAINE-VIRTUVĖ 32,88
1.2	DRABUŽINĖ 1,83
1.3	KAMBARYS 11,35
1.4	KAMBARYS 12,00
1.5	SAN. MAZGAS 4,00
	62,06 m²
C3	4 KAMBARIŲ BUTAS
3.1	SVETAINE-VIRTUVĖ 38,43
3.2	KAMBARYS 8,91
3.3	KAMBARYS 8,91
3.4	KAMBARYS 7,72
3.5	SAN. MAZGAS 5,02
3.6	SAN. MAZGAS 4,18
	73,17 m²
C4	2 KAMBARIŲ BUTAS
4.1	SVETAINE-VIRTUVĖ 25,56
4.2	KAMBARYS 11,07
4.3	DRABUŽINĖ 3,75
4.4	SAN. MAZGAS 4,98
	45,63 m²
C5	2 KAMBARIŲ BUTAS
5.1	SVETAINE-VIRTUVĖ 24,83
5.2	KAMBARYS 11,27
5.3	SAN. MAZGAS 4,98
5.4	DRABUŽINĖ 1,96
5.5	DRABUŽINĖ 2,80
	45,72 m²
C6	2 KAMBARIŲ BUTAS
6.1	SVETAINE-VIRTUVĖ 24,83
6.2	KAMBARYS 11,27
6.3	DRABUŽINĖ 2,80
6.4	DRABUŽINĖ 1,96
6.5	SAN. MAZGAS 4,86
	45,72 m²
C7	2 KAMBARIŲ BUTAS
7.1	SVETAINE-VIRTUVĖ 25,67
7.2	KAMBARYS 11,07
7.3	DRABUŽINĖ 3,75
7.4	SAN. MAZGAS 4,86
	45,35 m²
C10	3 KAMBARIŲ BUTAS
10.1	SVETAINE-VIRTUVĖ 35,70
10.2	KAMBARYS 8,21
10.3	DRABUŽINĖ 2,34
10.4	KAMBARYS 13,39
10.5	SAN. MAZGAS 5,02
	64,66 m²
C11	3 KAMBARIŲ BUTAS
11.1	SVETAINE-VIRTUVĖ 32,62
11.2	KAMBARYS 8,03
11.3	KAMBARYS 10,43
11.4	SAN. MAZGAS 4,33
	55,41 m²
C LAIPTINĖ	
L1	KORIDORIUS 18,86
L2	KORIDORIUS 14,93
	31,79 m²
	469,51 m²




6 AUKŠTO EKSPLIKACIJA 1D	
NR.	PATALPOS PAVADINIMAS PLOTAS
D1	1 KAMBARIŲ BUTAS
1.1	SVETAINE-VIRTUVĖ 23,63
1.2	SAN. MAZGAS 4,19
	27,78 m²
D2	4 KAMBARIŲ BUTAS
2.1	TRUŠAS 9,91
2.2	SVETAINE-VIRTUVĖ 35,87
2.3	SAN. MAZGAS 4,27
2.4	KAMBARYS 9,10
2.5	KAMBARYS 11,84
2.6	KAMBARYS 9,35
2.7	SAN. MAZGAS 2,55
2.8	DRABUŽINĖ 2,35
	85,24 m²
D3	2 KAMBARIŲ BUTAS
3.1	SVETAINE-VIRTUVĖ 21,59
3.2	KAMBARYS 8,16
3.3	SAN. MAZGAS 4,29
3.4	DRABUŽINĖ 2,47
	36,51 m²
D4	1 KAMBARIŲ BUTAS
4.1	SVETAINE-VIRTUVĖ 27,06
4.2	SAN. MAZGAS 4,11
	31,17 m²
D5	2 KAMBARIŲ BUTAS
5.1	SVETAINE-VIRTUVĖ 27,17
5.2	KAMBARYS 9,23
5.3	SAN. MAZGAS 4,51
	40,91 m²
D6	2 KAMBARIŲ BUTAS
6.1	SVETAINE-VIRTUVĖ 27,14
6.2	KAMBARYS 9,18
6.3	SAN. MAZGAS 3,88
	40,12 m²
D7	1 KAMBARIŲ BUTAS
7.1	SVETAINE-VIRTUVĖ 17,37
7.2	SAN. MAZGAS 4,11
	21,48 m²
D LAIPTINĖ	
L1	KORIDORIUS 23,03
	23,03 m²
	306,24 m²

6 AUKŠTO EKSPLIKACIJA 1E	
NR.	PATALPOS PAVADINIMAS PLOTAS
E1	3 KAMBARIŲ BUTAS
1.1	SVETAINE-VIRTUVĖ 37,16
1.2	KAMBARYS 13,41
1.3	SAN. MAZGAS 5,45
1.4	DRABUŽINĖ 4,66
1.5	KAMBARYS 13,13
	73,81 m²
E2	4 KAMBARIŲ BUTAS
2.1	SVETAINE-VIRTUVĖ 36,29
2.2	KAMBARYS 11,97
2.3	KAMBARYS 11,97
2.4	KAMBARYS 13,23
2.5	SAN. MAZGAS 4,05
2.6	SAN. MAZGAS 5,40
	82,91 m²
E3	2 KAMBARIŲ BUTAS
3.1	SVETAINE-VIRTUVĖ 32,90
3.2	KAMBARYS 10,52
3.3	DRABUŽINĖ 4,52
3.4	SAN. MAZGAS 5,07
	43,01 m²
E4	2 KAMBARIŲ BUTAS
4.1	SVETAINE-VIRTUVĖ 31,46
4.2	KAMBARYS 10,11
4.3	SAN. MAZGAS 4,94
	46,41 m²
E5	2 KAMBARIŲ BUTAS
5.1	SVETAINE-VIRTUVĖ 23,86
5.2	KAMBARYS 8,86
5.3	DRABUŽINĖ 4,56
5.4	SAN. MAZGAS 4,25
	41,53 m²
E LAIPTINĖ	
L1	KORIDORIUS 16,19
L2	KORIDORIUS 353,86

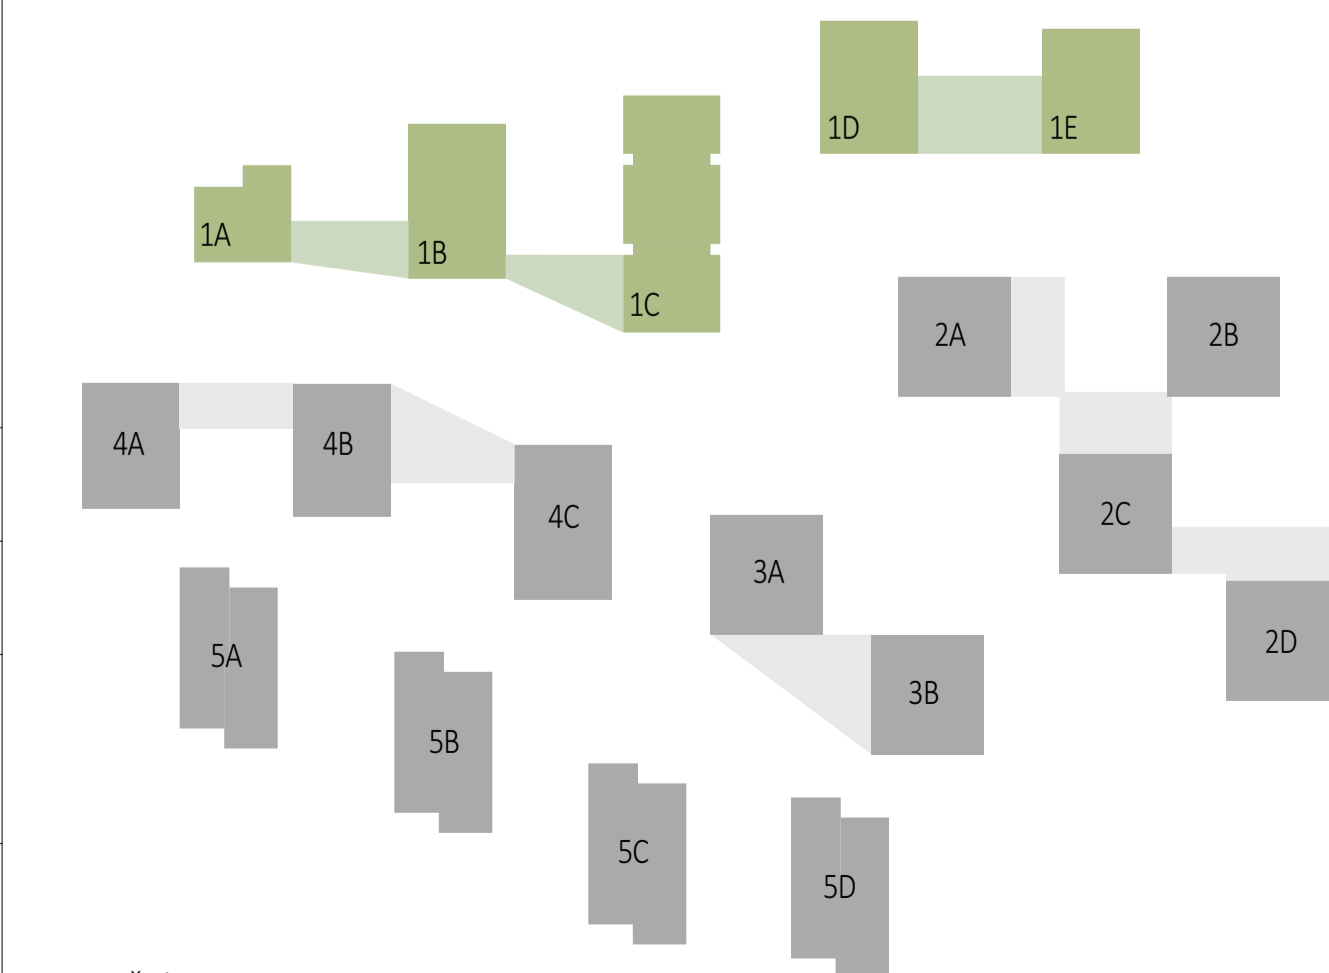

SKLYPO IŠDĖSTYMO SCHEMA

0	2022-04-12	Projektiniai pasiūlymai
Laida	Data	Kaštų pavadinimas (priežastis)
Būklė yra UAB "Cloud Architektas" ir šūkavoto nuosavybė. Naudoti šūkavoto nuosavybės, be UAB "Cloud Architektas" ir šūkavoto žinio DRAUDŽIAMA		
Atestato Nr.	UAB "Cloud Architektas" Konstitucijos pr. 21C, Daugėliškis, Vilnius, LT-08120 Vilnius, Įrašymo Nr. 3022311156, tel.: +370 97979017	OBJEKTO PAVADINIMAS DAUGABUČIAI GYVENAMIEJI NAMAI BUKČIŲ G. 94, 51, VILNIUS STATYBOS PROJEKTAS
A2122	SPV	A. DAGELIS
A2114	SPDV	J. FORVANKEKAITĖ - DAGELIENĖ
	Arch.	S. ČALNARAS
	Arch.	J. VAIČE
	Arch.	J. BRINKVIČIŪTE
Etapas	STATYTOJAS (UŠSĄNOVAS):	STATYMO NUMERIS IR PAVADINIMAS 01 Daugėliškio gyvenamieji pastatai DOCUMENTO PAVADINIMAS
PP	UAB "REWO"; UAB "Gerota"	1 KVARTALAS 6 AUKŠTO PLANAS 1:200, 1:2
		DUKUMENTO ŽYMUO LTDF-2021-00-PP-SA-01_BR-07
		Lapas Lapų
		1 1

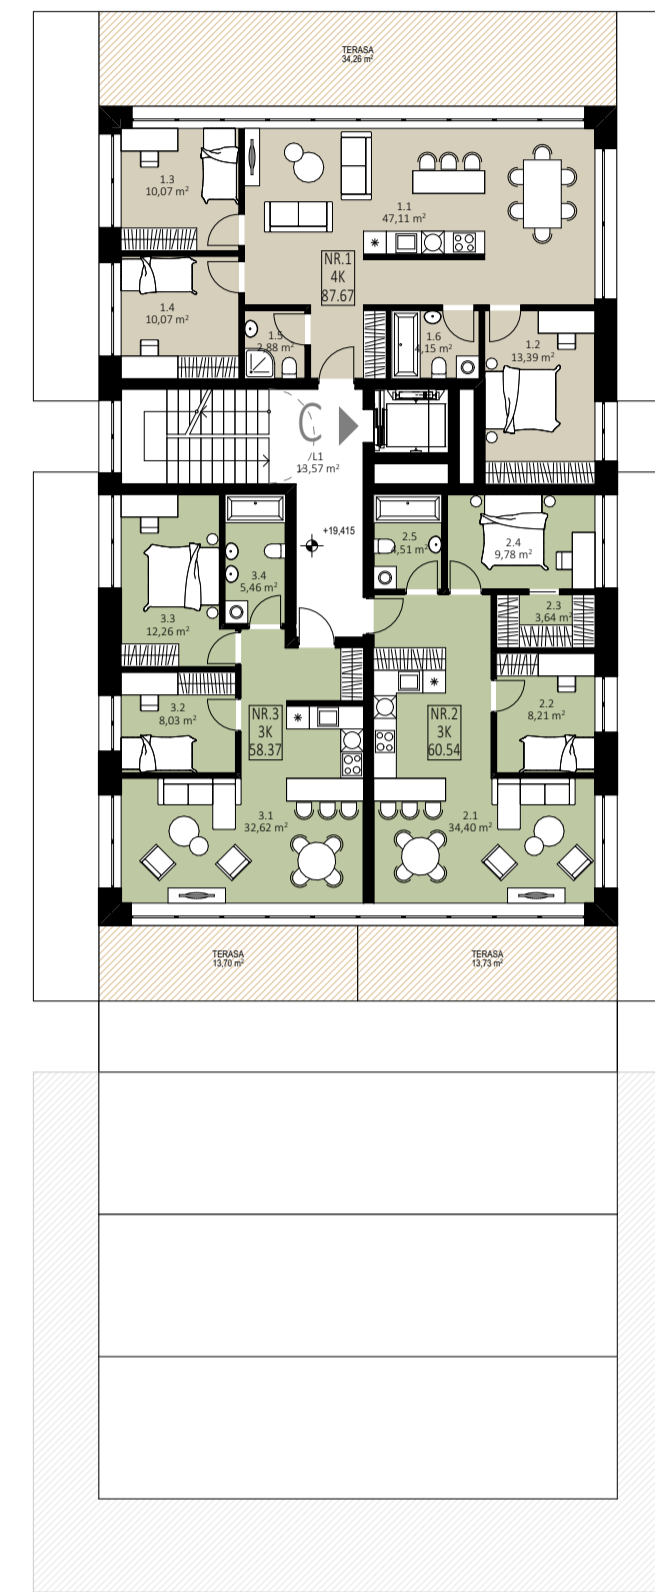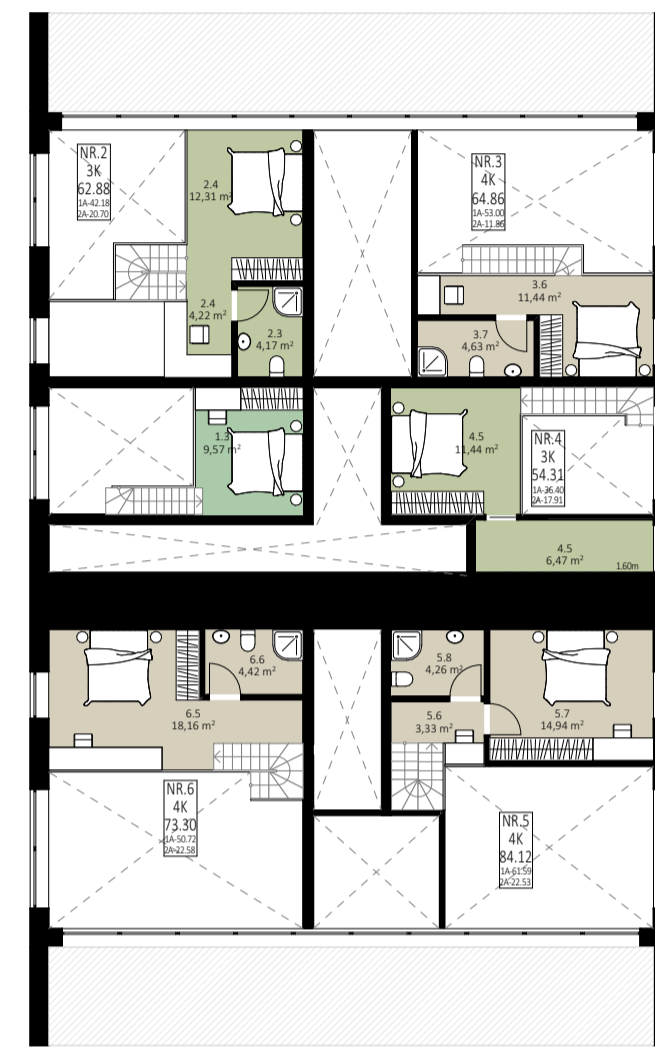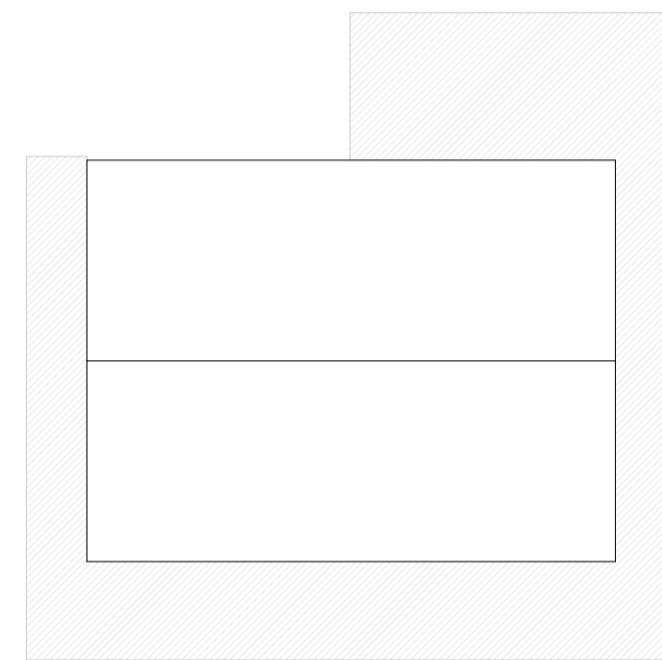

7 AUKŠTO EKSPLIKACIJA 1B	
NR.	IPATALPOS PAVADINIMAS PLOTAS
B1	2 KAMBARIŲ BUTAS
1.3	KAMBARYS 9,57
	9,57 m²
B2	3 KAMBARIŲ BUTAS
2.3	ISAN MAŽGAS 4,17
2.4	DIRBUO ZONA 4,22
2.4	KAMBARYS 12,31
	20,70 m²
B3	4 KAMBARIŲ BUTAS
3.6	KAMBARYS 11,44
3.7	SAN MAŽGAS 4,63
	16,07 m²
B4	3 KAMBARIŲ BUTAS
4.5	KAMBARYS 6,47
4.5	KAMBARYS 11,44
	17,91 m²
B5	4 KAMBARIŲ BUTAS
5.6	HOLAS 3,33
5.7	KAMBARYS 14,94
5.8	SAN MAŽGAS 4,26
	22,53 m²
B6	4 KAMBARIŲ BUTAS
6.5	KAMBARYS 18,16
6.6	SAN MAŽGAS 4,42
	22,58 m²
	109,36 m²

7 AUKŠTO EKSPLIKACIJA 1C	
NR.	IPATALPOS PAVADINIMAS PLOTAS
C1	4 KAMBARIŲ BUTAS
1.1	SVETAINE+VIRTUVĖ 47,11
1.2	KAMBARYS 13,39
1.3	KAMBARYS 10,07
1.4	KAMBARYS 10,07
1.5	SAN MAŽGAS 2,89
1.6	SAN MAŽGAS 4,15
	87,67 m²
C2	3 KAMBARIŲ BUTAS
2.1	SVETAINE+VIRTUVĖ 34,40
2.2	KAMBARYS 8,21
2.3	DRABUŽINĖ 0,64
2.4	KAMBARYS 9,78
2.5	SAN MAŽGAS 14,51
	66,54 m²
C3	3 KAMBARIŲ BUTAS
3.1	SVETAINE+VIRTUVĖ 32,62
3.2	KAMBARYS 8,03
3.3	KAMBARYS 12,28
3.4	SAN MAŽGAS 0,46
	53,39 m²
C LAIPTINĖ	
L1	KORIDORIUS 13,57
	13,57 m²
	220,15 m²

7 AUKŠTO EKSPLIKACIJA 1D	
NR.	IPATALPOS PAVADINIMAS PLOTAS
D1	3 KAMBARIŲ BUTAS
1.1	SVETAINE+VIRTUVĖ 29,45
1.2	KAMBARYS 7,44
1.3	KAMBARYS 12,38
1.4	DRABUŽINĖ 5,57
1.5	SAN MAŽGAS 4,94
	59,78 m²
D2	3 KAMBARIŲ BUTAS
2.1	SVETAINE+VIRTUVĖ 32,98
2.2	KAMBARYS 8,86
2.3	KAMBARYS 13,91
2.4	SAN MAŽGAS 4,90
	60,65 m²
D3	3 KAMBARIŲ BUTAS
3.1	SVETAINE+VIRTUVĖ 28,56
3.2	KAMBARYS 11,88
3.3	KAMBARYS 9,34
3.4	DRABUŽINĖ 2,29
3.4	SAN MAŽGAS 4,55
	56,62 m²
D4	2 KAMBARIŲ BUTAS
4.1	SVETAINE+VIRTUVĖ 29,55
4.2	KAMBARYS 12,87
4.4	SAN MAŽGAS 4,85
	47,27 m²
D LAIPTINĖ	
L1	KORIDORIUS 15,54
	15,54 m²
	239,88 m²

7 AUKŠTO EKSPLIKACIJA 1E	
NR.	IPATALPOS PAVADINIMAS PLOTAS
E1	2 KAMBARIŲ BUTAS
1.1	SVETAINE+VIRTUVĖ 28,11
1.2	KAMBARYS 10,53
1.3	SAN MAŽGAS 0,20
	43,84 m²
E2	2 KAMBARIŲ BUTAS
2.1	SVETAINE+VIRTUVĖ 36,79
2.2	KAMBARYS 10,93
2.3	SAN MAŽGAS 6,40
	54,12 m²
E3	4 KAMBARIŲ BUTAS
3.1	HOLAS 42,29
3.2	SVETAINE+VIRTUVĖ 33,33
3.3	KAMBARYS 11,96
3.4	KAMBARYS 10,53
3.5	KAMBARYS 11,62
3.6	SAN MAŽGAS 5,30
3.7	SAN MAŽGAS 2,42
	117,39 m²
E LAIPTINĖ	
L2	KORIDORIUS 6,94
	6,94 m²
	223,29 m²





0	2022-04-12	Projektiniai pasiūlymai
Laida	Data	Kėlimų pavadinimas (priežastis)
Būklė yra UAB "Cloud Architektas" ir UAB "Gerota" nuosavybė. Naudoti šaltiniai nenurodomi su projektuojamu objektu, be UAB "Cloud Architektas" ir UAB "Gerota" išduotų DRAUŽIAMŲ		
Atleisto Nr.	UAB "Cloud Architektas" Konstitucijos pr. 21C, Daugatonių kvartalas, Vilnius, LT-08135 Vilnius (įrašytas 2017-07-11) tel.: +370 99795017	OBJEKTO PAVADINIMAS DAUGABUČIŲ GYVENAMIEJI NAMAI BUKIČIŲ G. 94, 51, VILNIUS STATYBOS PROJEKTAS
A2122	SPV A. DAGELIS	STATYMO NUMERIS IR PAVADINIMAS 01 Daugatonių gyvenamieji pastatai
A2114	SPDV J. FORVANEKAITĖ - DAGELIENĖ	DAUGABUČIŲ GYVENAMIEJI NAMAI BUKIČIŲ G. 94, 51, VILNIUS STATYBOS PROJEKTAS
	Arch. S. ČALNARAS	1 KVARTALAS 7 AUKŠTO PLANAS 1:200, 1:2
	Arch. J. VAIČE	
	Arch. J. BRINKVIČIŪTE	
Etapas	STATYTOSIOS UŽSĄKOVAS:	DUKUMENTO ŽYMUO
PP	UAB "REWO"; UAB "Gerota"	LTDF-2021-00-PP-SA-01_BR-08
		Lapas Lapų
		1 1



-1 AUKŠTO EKSPLIKACIJA		
NR.	PATALPOS PAVADINIMAS	PLOTAS
PARKINGAS B		
01	AUTOMOBILIŲ SAUGYKLA	3 826,41
02	TAMBŪRAS	12,08
03	TAMBŪRAS	7,68
04	TAMBŪRAS	8,12
05	TAMBŪRAS	7,33
06	TECHNINĖ PATALPA	18,58
		3 880,20 m²

Projekto dalis	
V. Pavardė	
Parašas	
Data	

0	2022-04-12	Projektiniai pasiūlymai	
Laida	Data	Keitimų pavadinimas (priežastis)	
Brėžinys yra UAB "Cloud Architektai" ir Užsakovo nuosavybė. Naudoti tikslams nesusijusiems su projektuojamu objektu, be UAB "Cloud Architektai" ir Užsakovo žinios DRAUŽIAMA			
Atestato Nr.	cloud architecture+urban design	UAB "Cloud Architektai" Konstitucijos pr. 21C, Quadrum North, Šaukštas, LT-08130 Vilnius, Įmonės kodas 302231136 tel.: +370 68790457	OBJEKTO PAVADINIMAS DAUGIABUČIAI GYVENAMIEJI NAMAI BUKČIŲ G. 94, 51, VILNIUS STATYBOS PROJEKTAS
A2122	SPV	A. DAGELIS	STATINIO NUMERIS IR PAVADINIMAS
A2114	SPDV	J. PORVANECKAITĖ - DAGELIENĖ	01,02,03,04,05 Daugiabučiai gyvenamieji pastatai
		Arch. S. ČALNARAS	DOKUMENTO PAVADINIMAS
		Arch. J. VAIČĖ	3 KVARTALO -1 AUKŠTAS
		Arch. J. BRINKEVIČIŪTĖ	1:250, 1:1
Etapas	STATYTOJAS (UŽSAKOVAS):		DOKUMENTO ŽYMUO
PP	UAB "REWO"; UAB "Gerota"		LTDF-2021-00-PP-SA-00_BR-01
		Lapas	Lapų
		1	1

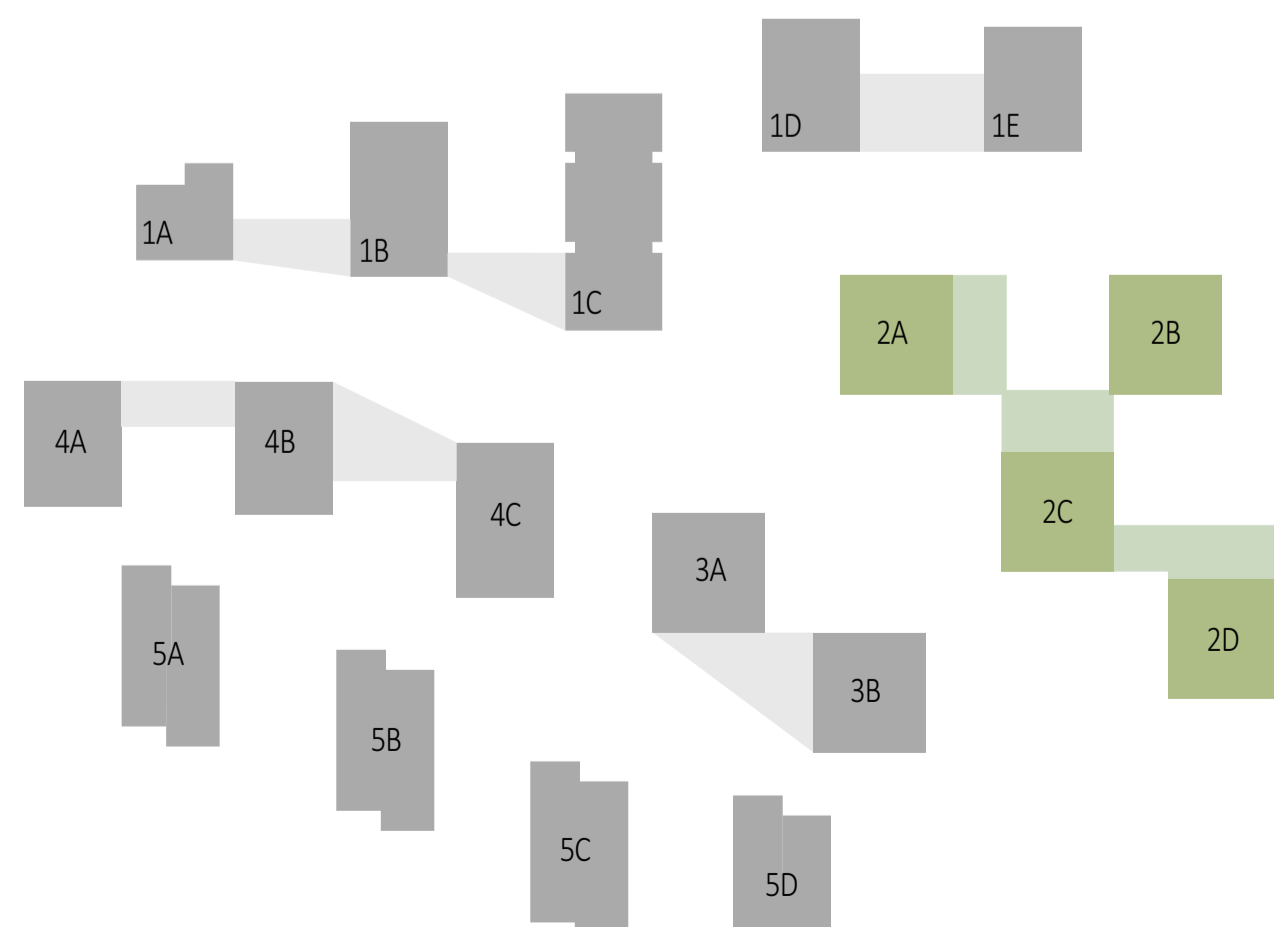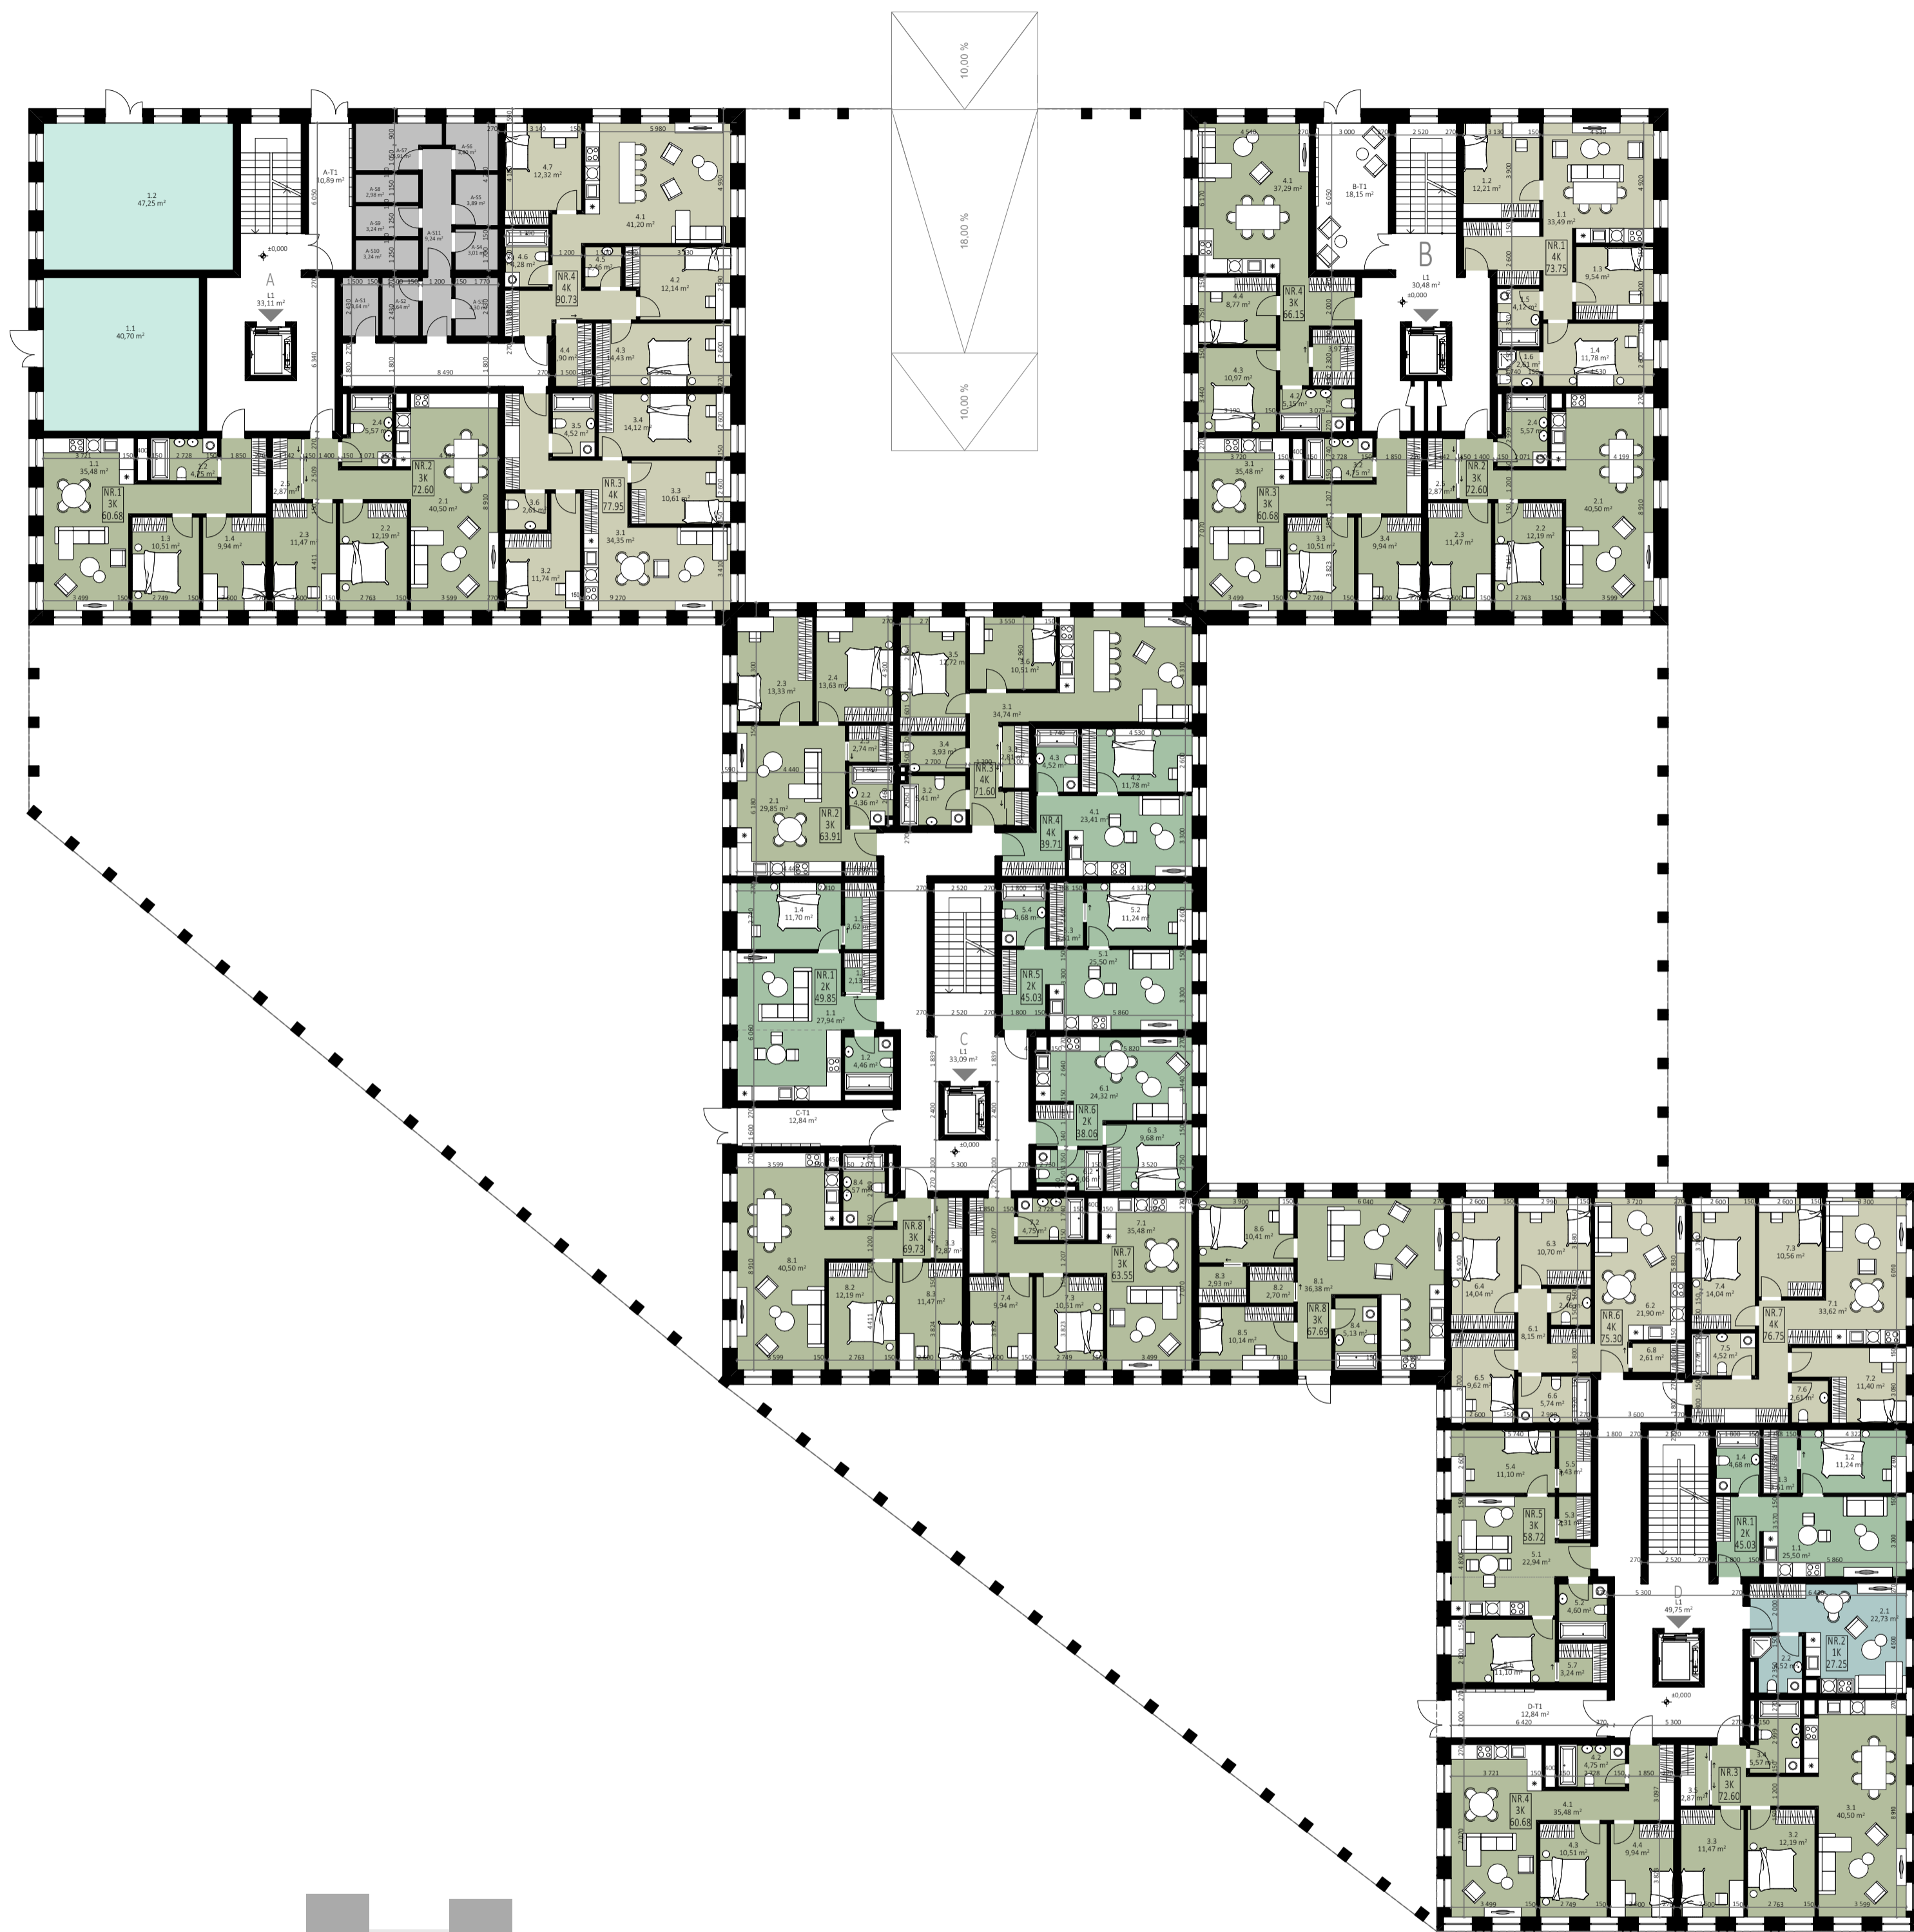


SKLYPO IŠDĖSTYMO SCHEMA

1 AUKŠTO EKSPLIKACIJA		
NR.	PATALPOS PAVADINIMAS	PLOTAS
A1 - 3 KAMBARIŲ BUTAS		
1.1	SVETAINĖ+VIRTUVĖ	35,48
1.2	SAN. MAZGAS	4,75
1.3	KAMBARYS	10,51
1.4	KAMBARYS	9,94
		60,68 m ²
A2 - 3 KAMBARIŲ BUTAS		
2.1	SVETAINĖ+VIRTUVĖ	40,50
2.2	KAMBARYS	12,19
2.3	KAMBARYS	11,47
2.4	SAN. MAZGAS	5,57
2.5	DRABUŽINĖ	2,87
		72,60 m ²
A3 - 4 KAMBARIŲ BUTAS		
3.1	SVETAINĖ+VIRTUVĖ	34,35
3.2	KAMBARYS	11,74
3.3	KAMBARYS	10,61
3.4	KAMBARYS	14,12
3.5	SAN. MAZGAS	4,52
3.6	SAN. MAZGAS	2,61
		77,95 m ²
A4 - 4 KAMBARIŲ BUTAS		
4.1	SVETAINĖ+VIRTUVĖ	41,20
4.2	KAMBARYS	12,14
4.3	KAMBARYS	14,43
4.4	DRABUŽINĖ	3,90
4.5	SAN. MAZGAS	2,46
4.6	SAN. MAZGAS	4,28
4.7	KAMBARYS	12,32
		90,73 m ²
A KOMERCINĖS PASKIRTIES PATALPOS		
1.1	KOMERCINĖS PASKIRTIES PATALPOS	40,70
1.2	KOMERCINĖS PASKIRTIES PATALPOS	47,25
		87,95 m ²
A LAIPTINĖ		
A-T1	TAMBŪRAS	10,89
L1	KORIDORIUS	33,11
		44,00 m ²
A SANDĖLIUKAI		
A-S1	SANDĖLIUKAI	3,64
A-S2	SANDĖLIUKAI	3,64
A-S3	SANDĖLIUKAI	4,30
A-S4	SANDĖLIUKAI	3,01
A-S5	SANDĖLIUKAI	3,89
A-S6	SANDĖLIUKAI	3,80
A-S7	SANDĖLIUKAI	5,91
A-S8	SANDĖLIUKAI	2,98
A-S9	SANDĖLIUKAI	3,24
A-S10	SANDĖLIUKAI	3,24
A-S11	SANDĖLIUKAI	9,24
		46,89 m ²
B1 - 4 KAMBARIŲ BUTAS		
1.1	SVETAINĖ+VIRTUVĖ	33,49
1.2	KAMBARYS	12,21
1.3	KAMBARYS	9,54
1.4	KAMBARYS	11,78
1.5	SAN. MAZGAS	4,12
1.6	SAN. MAZGAS	2,61
		73,75 m ²
B2 - 3 KAMBARIŲ BUTAS		
2.1	SVETAINĖ+VIRTUVĖ	40,50
2.2	KAMBARYS	12,19
2.3	KAMBARYS	11,47
2.4	SAN. MAZGAS	5,57
2.5	DRABUŽINĖ	2,87
		72,60 m ²
B3 - 3 KAMBARIŲ BUTAS		
3.1	SVETAINĖ+VIRTUVĖ	35,48
3.2	SAN. MAZGAS	4,75
3.3	KAMBARYS	10,51
3.4	KAMBARYS	9,94
		60,68 m ²
B4 - 3 KAMBARIŲ BUTAS		
4.1	SVETAINĖ+VIRTUVĖ	37,29
4.2	SAN. MAZGAS	5,15
4.3	KAMBARYS	10,97
4.4	KAMBARYS	8,77
4.5	DRABUŽINĖ	3,97
		66,15 m ²
B LAIPTINĖ		
B-T1	TAMBŪRAS	18,15
L1	KORIDORIUS	30,48
		48,63 m ²
C1 - 2 KAMBARIŲ BUTAS		
1.1	SVETAINĖ+VIRTUVĖ	27,94
1.2	SAN. MAZGAS	4,46
1.3	DRABUŽINĖ	2,13
1.4	KAMBARYS	11,70
1.5	DRABUŽINĖ	3,62
		49,85 m ²
C2 - 3 KAMBARIŲ BUTAS		
2.1	SVETAINĖ+VIRTUVĖ	29,85
2.2	SAN. MAZGAS	4,36
2.3	KAMBARYS	13,33
2.4	KAMBARYS	13,63
2.5	DRABUŽINĖ	2,74
		63,91 m ²
C3 - 3 KAMBARIŲ BUTAS		
3.1	SVETAINĖ+VIRTUVĖ	34,74
3.2	SAN. MAZGAS	5,41
3.3	DRABUŽINĖ	2,81
3.4	DRABUŽINĖ	2,87
3.3	SAN. MAZGAS	3,93

1 AUKŠTO EKSPLIKACIJA		
NR.	PATALPOS PAVADINIMAS	PLOTAS
3.5	KAMBARYS	12,72
3.6	KAMBARYS	10,51
		72,99 m ²
C4 - 2 KAMBARIŲ BUTAS		
4.1	SVETAINĖ+VIRTUVĖ	23,41
4.2	KAMBARYS	11,78
4.3	SAN. MAZGAS	4,52
		39,71 m ²
C5 - 2 KAMBARIŲ BUTAS		
5.1	SVETAINĖ+VIRTUVĖ	25,50
5.2	KAMBARYS	11,24
5.3	DRABUŽINĖ	3,61
5.4	SAN. MAZGAS	4,68
		45,03 m ²
C6 - 2 KAMBARIŲ BUTAS		
6.1	SVETAINĖ+VIRTUVĖ	24,32
6.2	SAN. MAZGAS	4,06
6.3	KAMBARYS	9,68
		38,06 m ²
C7 - 3 KAMBARIŲ BUTAS		
7.1	SVETAINĖ+VIRTUVĖ	35,48
7.2	SAN. MAZGAS	4,75
7.3	KAMBARYS	10,51
7.4	KAMBARYS	9,94
		60,68 m ²
C8 - 3 KAMBARIŲ BUTAS		
8.1	SVETAINĖ+VIRTUVĖ	40,50
8.2	KAMBARYS	12,19
8.3	KAMBARYS	11,47
8.4	SAN. MAZGAS	5,57
		69,73 m ²
C LAIPTINĖ		
C-T1	TAMBŪRAS	12,84
L1	KORIDORIUS	33,09
		45,93 m ²
D1 - 2 KAMBARIŲ BUTAS		
1.1	SVETAINĖ+VIRTUVĖ	25,50
1.2	KAMBARYS	11,24
1.3	DRABUŽINĖ	3,61
1.4	SAN. MAZGAS	4,68
		45,03 m ²
D2 - 1 KAMBARIO BUTAS		
2.1	SVETAINĖ+VIRTUVĖ	22,73
2.2	SAN. MAZGAS	4,52
		27,25 m ²
D3 - 3 KAMBARIŲ BUTAS		
3.1	SVETAINĖ+VIRTUVĖ	40,50
3.2	KAMBARYS	12,19
3.3	KAMBARYS	11,47
3.4	SAN. MAZGAS	5,57
3.5	DRABUŽINĖ	2,87
		72,60 m ²
D4 - 3 KAMBARIŲ BUTAS		
4.1	SVETAINĖ+VIRTUVĖ	35,48
4.2	SAN. MAZGAS	4,75
4.3	KAMBARYS	10,51
4.4	KAMBARYS	9,94
		60,68 m ²
D5 - 3 KAMBARIŲ BUTAS		
5.1	SVETAINĖ+VIRTUVĖ	22,94
5.2	SAN. MAZGAS	4,60
5.3	KAMBARYS	2,31
5.4	KAMBARYS	11,10
5.5	DRABUŽINĖ	3,43
5.6	KAMBARYS	11,10
5.7	DRABUŽINĖ	3,24
		58,72 m ²
D6 - 4 KAMBARIŲ BUTAS		
6.1	HOLAS	8,15
6.2	SVETAINĖ+VIRTUVĖ	21,90
6.3	KAMBARYS	10,70
6.4	KAMBARYS	14,04
6.5	KAMBARYS	9,62
6.6	SAN. MAZGAS	5,74
6.7	SAN. MAZGAS	2,46
6.8	DRABUŽINĖ	2,61
		75,22 m ²
D7 - 4 KAMBARIŲ BUTAS		
7.1	SVETAINĖ+VIRTUVĖ	33,62
7.2	KAMBARYS	11,40
7.3	KAMBARYS	10,56
7.4	KAMBARYS	14,04
7.5	SAN. MAZGAS	4,52
7.6	SAN. MAZGAS	2,61
		76,75 m ²
D8 - 3 KAMBARIŲ BUTAS		
8.1	SVETAINĖ+VIRTUVĖ	36,38
8.2	DRABUŽINĖ	2,70
8.3	DRABUŽINĖ	2,93
8.4	SAN. MAZGAS	5,13
8.5	KAMBARYS	10,14
8.6	KAMBARYS	10,41
		67,69 m ²
D LAIPTINĖ		
D-T1	TAMBŪRAS	12,84
L1	KORIDORIUS	49,75
		62,59 m ²
		1 835,03 m ²

0	2022-04-12	Projektiniai pasiūlymai	
Laida	Data	Keitimų pavadinimas (priežastis)	
Būreio yra UAB "Cloud Architects" ir Užsakovo nuosavybė. Naudojti šaltiniai nesutinkami su projektuojamo objekto, be UAB "Cloud Architects" ir Užsakovo lėšas DRAUGUŽIAI			
Atstalo Nr.			OBJEKTO PAVADINIMAS DAUGIABŪČIAI GYVENAMIEJI NAMAI BUKIČIŲ G. 94, 51, VILNIUS STATYBOS PROJEKTAS
A2122	SPV	A. DAGELIS	STATYMO NUMERIS IR PAVADINIMAS
A2114	SPDV	J. PORVANEKAITĖ - DAGELIENĖ	DOKUMENTO PAVADINIMAS
	Arch.	S. ČALNARAS	
	Arch.	J. VAIČĖ	
	Arch.	J. BRINKVIČIŪTĖ	
Etapas	STATYTOJAS (UŽSAKOVAS):		DOKUMENTO ŽYMUO
PP	UAB "REWO"; UAB "Gerota"		LTDF-2021-00-PP-SA-02_BR-02
			Lapas Lapų
			1 1

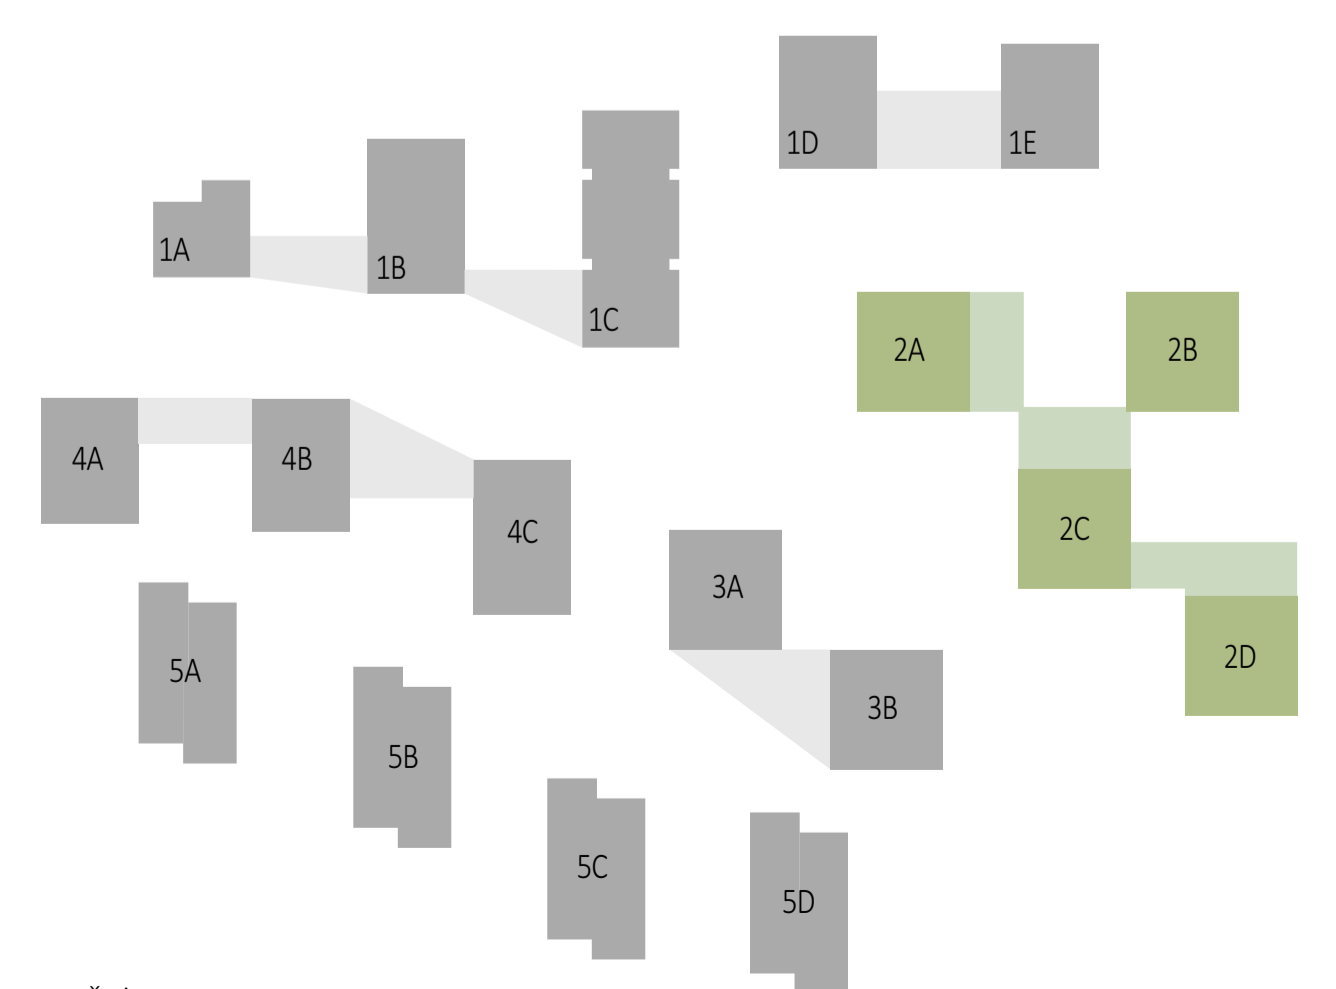

SKLYPO IŠDĖSTYMO SCHEMA




2 AUKŠTO EKSPLIKACIJA 2A		
NR.	PATALPOS PAVADINIMAS	PLOTAS
A1 - 2 KAMBARIŲ BUTAS		
1.1	SVETAINĖ+VIRTUVĖ	30,83
1.2	SAN. MAZGAS	4,53
1.3	KAMBARYS	9,00
		44,36 m ²
A2 - 1 KAMBARIO BUTAS		
2.1	SVETAINĖ+VIRTUVĖ	22,73
2.2	SAN. MAZGAS	4,52
		27,25 m ²
A3 - 3 KAMBARIŲ BUTAS		
3.1	SVETAINĖ+VIRTUVĖ	40,50
3.2	KAMBARYS	12,19
3.3	KAMBARYS	11,47
3.4	SAN. MAZGAS	5,57
3.5	DRABUŽINĖ	2,87
		72,60 m ²
A4 - 3 KAMBARIŲ BUTAS		
4.1	SVETAINĖ+VIRTUVĖ	35,48
4.2	SAN. MAZGAS	4,75
4.3	KAMBARYS	10,51
4.4	KAMBARYS	9,94
		60,68 m ²
A5 - 2 KAMBARIŲ BUTAS		
5.1	SVETAINĖ+VIRTUVĖ	24,32
5.2	SAN. MAZGAS	4,06
5.3	KAMBARYS	9,68
		38,06 m ²
A6 - 2 KAMBARIŲ BUTAS		
6.1	SVETAINĖ+VIRTUVĖ	30,83
6.2	SAN. MAZGAS	4,53
6.3	KAMBARYS	9,00
		44,36 m ²
A LAIPTINĖ		
L1	KORIDORIUS	31,99
		31,99 m ²
		319,30 m ²

2 AUKŠTO EKSPLIKACIJA 2C		
NR.	PATALPOS PAVADINIMAS	PLOTAS, kv.m
C1 - 2 KAMBARIŲ BUTAS		
1.1	SVETAINĖ+VIRTUVĖ	30,83
1.2	SAN. MAZGAS	4,53
1.3	KAMBARYS	9,00
		44,36 m ²
C2 - 1 KAMBARIO BUTAS		
2.1	SVETAINĖ+VIRTUVĖ	22,73
2.2	SAN. MAZGAS	4,52
		27,25 m ²
C3 - 3 KAMBARIŲ BUTAS		
3.1	SVETAINĖ+VIRTUVĖ	40,50
3.2	KAMBARYS	12,19
3.3	KAMBARYS	11,47
3.4	SAN. MAZGAS	5,57
3.5	DRABUŽINĖ	2,87
		72,60 m ²
C4 - 3 KAMBARIŲ BUTAS		
4.1	SVETAINĖ+VIRTUVĖ	35,48
4.2	SAN. MAZGAS	4,75
4.3	KAMBARYS	10,51
4.4	KAMBARYS	9,94
		60,68 m ²
C5 - 2 KAMBARIŲ BUTAS		
5.1	SVETAINĖ+VIRTUVĖ	24,32
5.2	SAN. MAZGAS	4,06
5.3	KAMBARYS	9,68
6.1	SVETAINĖ+VIRTUVĖ	30,83
6.3	KAMBARYS	9,00
		77,89 m ²
C6 - 2 KAMBARIŲ BUTAS		
6.2	SAN. MAZGAS	4,53
		4,53 m ²
C LAIPTINĖ		
L1	KORIDORIUS	31,99
		31,99 m ²
		319,30 m ²

2 AUKŠTO EKSPLIKACIJA 2B		
NR.	PATALPOS PAVADINIMAS	PLOTAS, kv.m
B1 - 2 KAMBARIŲ BUTAS		
1.1	SVETAINĖ+VIRTUVĖ	30,83
1.2	SAN. MAZGAS	4,53
1.3	KAMBARYS	9,00
		44,36 m ²
B2 - 1 KAMBARIO BUTAS		
2.1	SVETAINĖ+VIRTUVĖ	22,73
2.2	SAN. MAZGAS	4,52
		27,25 m ²
B3 - 3 KAMBARIŲ BUTAS		
3.1	SVETAINĖ+VIRTUVĖ	40,50
3.2	KAMBARYS	12,19
3.3	KAMBARYS	11,47
3.4	SAN. MAZGAS	5,57
3.5	DRABUŽINĖ	2,87
		72,60 m ²
B4 - 3 KAMBARIŲ BUTAS		
4.1	SVETAINĖ+VIRTUVĖ	35,48
4.2	SAN. MAZGAS	4,75
4.3	KAMBARYS	10,51
4.4	KAMBARYS	9,94
		60,68 m ²
B5 - 2 KAMBARIŲ BUTAS		
5.1	SVETAINĖ+VIRTUVĖ	24,32
5.2	SAN. MAZGAS	4,06
5.3	KAMBARYS	9,68
		38,06 m ²
B6 - 2 KAMBARIŲ BUTAS		
6.1	SVETAINĖ+VIRTUVĖ	30,83
6.2	SAN. MAZGAS	4,53
6.3	KAMBARYS	9,00
		44,36 m ²
B LAIPTINĖ		
L1	KORIDORIUS	31,99
		31,99 m ²
		319,30 m ²

2 AUKŠTO EKSPLIKACIJA 2D		
NR.	PATALPOS PAVADINIMAS	PLOTAS
D1 - 2 KAMBARIŲ BUTAS		
1.1	SVETAINĖ+VIRTUVĖ	30,83
1.2	SAN. MAZGAS	4,53
1.3	KAMBARYS	9,00
		44,36 m ²
D2 - 1 KAMBARIO BUTAS		
2.1	SVETAINĖ+VIRTUVĖ	22,73
2.2	SAN. MAZGAS	4,52
		27,25 m ²
D3 - 3 KAMBARIŲ BUTAS		
3.1	SVETAINĖ+VIRTUVĖ	40,50
3.2	KAMBARYS	12,19
3.3	KAMBARYS	11,47
3.4	SAN. MAZGAS	5,57
3.5	DRABUŽINĖ	2,87
		72,60 m ²
D4 - 3 KAMBARIŲ BUTAS		
4.1	SVETAINĖ+VIRTUVĖ	35,48
4.2	SAN. MAZGAS	4,75
4.3	KAMBARYS	10,51
4.4	KAMBARYS	9,94
		60,68 m ²
D5 - 2 KAMBARIŲ BUTAS		
5.1	SVETAINĖ+VIRTUVĖ	24,32
5.2	SAN. MAZGAS	4,06
5.3	KAMBARYS	9,68
		38,06 m ²
D6 - 2 KAMBARIŲ BUTAS		
6.1	SVETAINĖ+VIRTUVĖ	30,83
6.2	SAN. MAZGAS	4,53
6.3	KAMBARYS	9,00
		44,36 m ²
D LAIPTINĖ		
L1	KORIDORIUS	31,99
		31,99 m ²
		319,30 m ²

0	2022-04-12	Projektiniai pasiūlymai	
Laida	Data	Keitimų pavadinimas (priežastis)	
Bėdrys yra UAB "Cloud Architects" ir Uždavymo numatyti. Naudoti šaltiniai nurodomi su projektoje objektu, be UAB "Cloud Architects" ir Uždavymo linijos DRAUŽIAMA			
Atestato Nr.	cloud	UAB "Cloud Architects" Konsultacijos pr. 21C, Daugėlių kaimas, 31010 m., LT-08130 Vilnius. Įmonės kodas 30231126 tel.: +370 6870057	OBJEKTO PAVADINIMAS DAUGIABUČIAI GYVENAMIEJI NAMAI BUKIŲIŲ G. 94, 51, VILNIUS STATYBOS PROJEKTAS
A2122	SPV	A. DAGELIS	STATYMO NUMERIS IR PAVADINIMAS
A2114	SPDV	J. PORVANECKAITĖ - DAGELIENĖ	DOKUMENTO PAVADINIMAS
	Arch.	S. ČALNARAS	2 KVARTALAS 2 AUKŠTO PLANAS
	Arch.	J. VAIČĖ	1:200, 1:1
	Arch.	J. BRINKEVIČIŪTĖ	
Etapas	PP	STATYTOJAS (UŽSAKOVAS): UAB "REWO"; UAB "Gerota"	DOKUMENTO ŽYMUJ LTFD-2021-00-PP-SA-02_BR-03
			Lapas Lapaž
			1 1

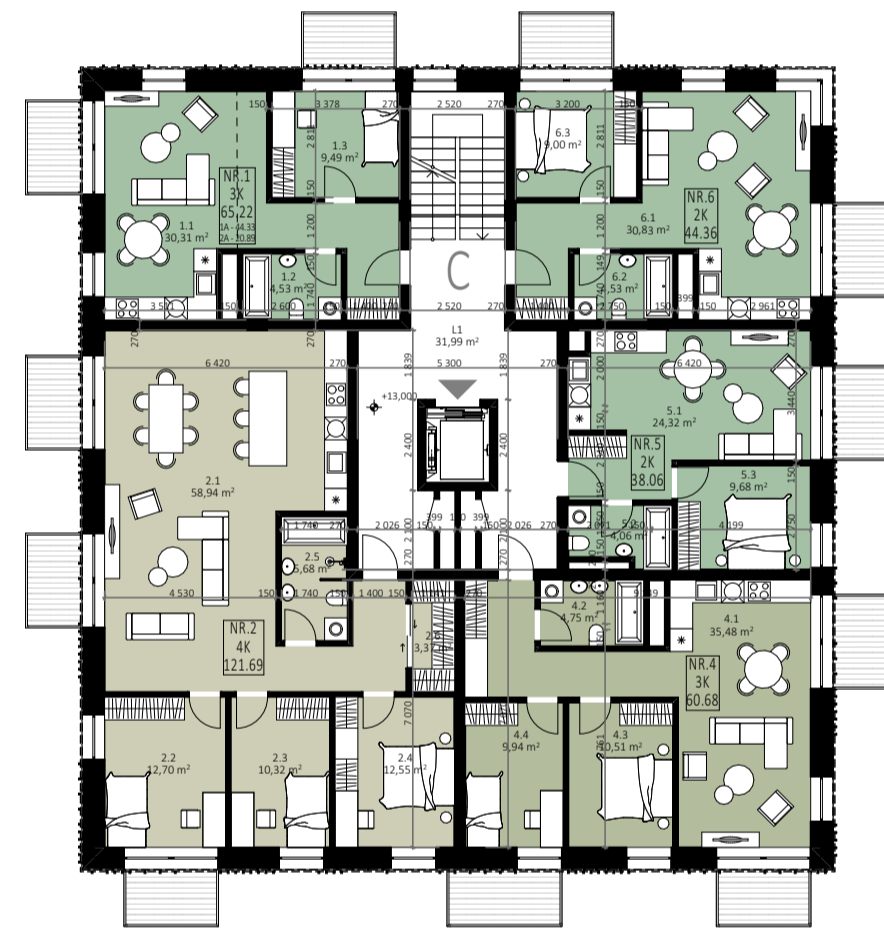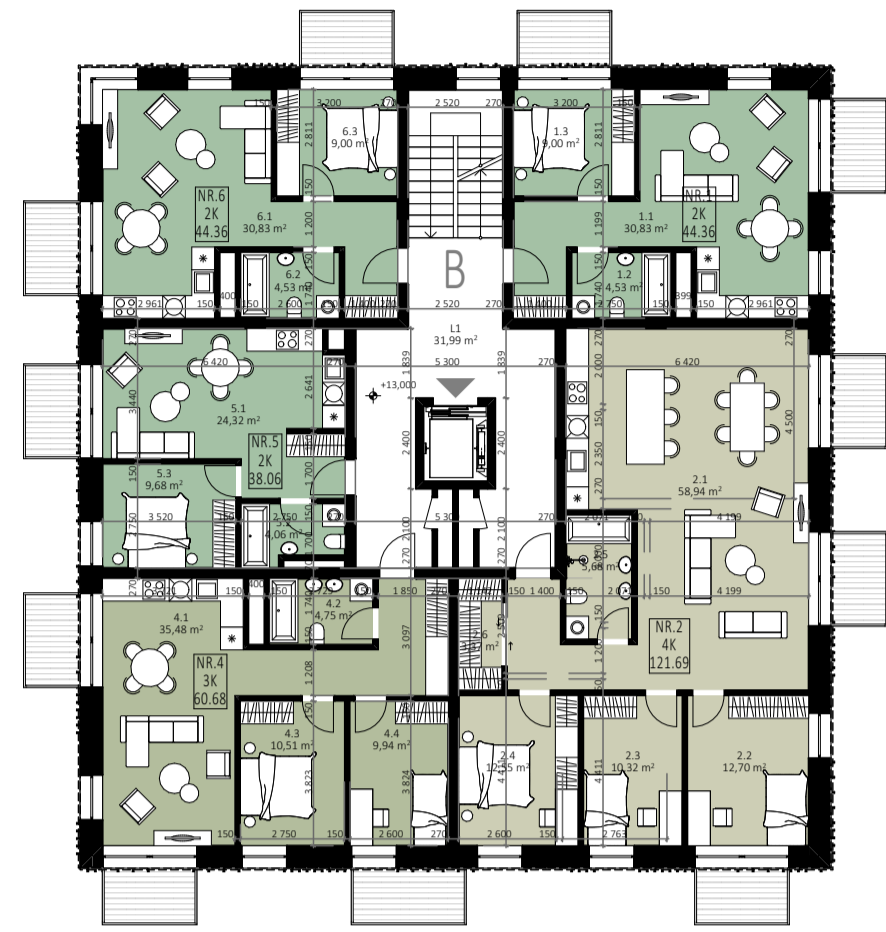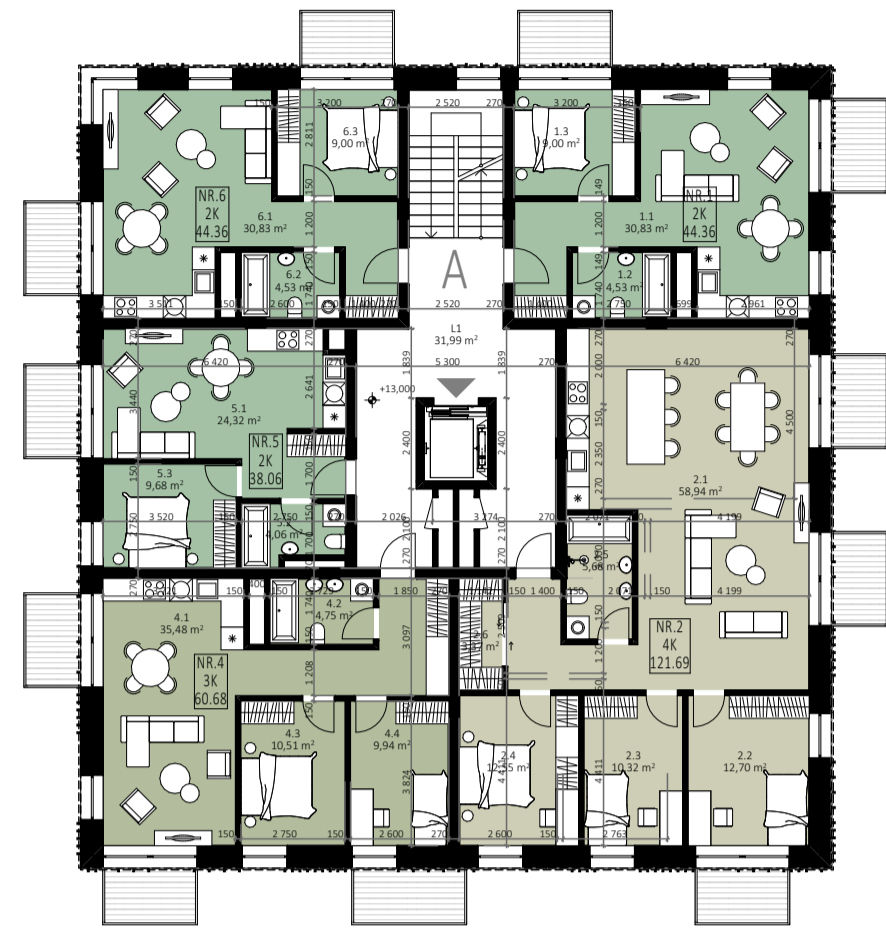


5 AUKŠTO EKSPLIKACIJA 2A		
NR.	PATALPOS PAVADINIMAS	PLOTAS
A1 - 2 KAMBARIŲ BUTAS		
1.1	SVETAINĖ+VIRTUVĖ	30,83
1.2	SAN. MAZGAS	4,53
1.3	KAMBARYS	9,00
		44,36 m ²
A2 - 4 KAMBARIŲ BUTAS		
2.1	SVETAINĖ+VIRTUVĖ	58,94
2.2	KAMBARYS	12,70
2.3	KAMBARYS	10,32
2.4	KAMBARYS	12,55
2.5	SAN. MAZGAS	5,68
2.6	DRABUŽINĖ	3,37
		103,56 m ²
A4 - 3 KAMBARIŲ BUTAS		
4.1	SVETAINĖ+VIRTUVĖ	35,48
4.2	SAN. MAZGAS	4,75
4.3	KAMBARYS	10,51
4.4	KAMBARYS	9,94
		60,68 m ²
A5 - 2 KAMBARIŲ BUTAS		
5.1	SVETAINĖ+VIRTUVĖ	24,32
5.2	SAN. MAZGAS	4,06
5.3	KAMBARYS	9,68
		38,06 m ²
A6 - 2 KAMBARIŲ BUTAS		
6.1	SVETAINĖ+VIRTUVĖ	30,83
6.2	SAN. MAZGAS	4,53
6.3	KAMBARYS	9,00
		44,36 m ²
A LAIPTINĖ		
L1	KORIDORIUS	31,99
		31,99 m ²
		323,01 m ²

5 AUKŠTO EKSPLIKACIJA 2B		
NR.	PATALPOS PAVADINIMAS	PLOTAS
B1 - 2 KAMBARIŲ BUTAS		
1.1	SVETAINĖ+VIRTUVĖ	30,83
1.2	SAN. MAZGAS	4,53
1.3	KAMBARYS	9,00
		44,36 m ²
B2 - 4 KAMBARIŲ BUTAS		
2.1	SVETAINĖ+VIRTUVĖ	58,94
2.2	KAMBARYS	12,70
2.3	KAMBARYS	10,32
2.4	KAMBARYS	12,55
2.5	SAN. MAZGAS	5,68
2.6	DRABUŽINĖ	3,37
		103,56 m ²
B4 - 3 KAMBARIŲ BUTAS		
4.1	SVETAINĖ+VIRTUVĖ	35,48
4.2	SAN. MAZGAS	4,75
4.3	KAMBARYS	10,51
4.4	KAMBARYS	9,94
		60,68 m ²
B5 - 2 KAMBARIŲ BUTAS		
5.1	SVETAINĖ+VIRTUVĖ	24,32
5.2	SAN. MAZGAS	4,06
5.3	KAMBARYS	9,68
		38,06 m ²
B6 - 2 KAMBARIŲ BUTAS		
6.1	SVETAINĖ+VIRTUVĖ	30,83
6.2	SAN. MAZGAS	4,53
6.3	KAMBARYS	9,00
		44,36 m ²
B LAIPTINĖ		
L1	KORIDORIUS	31,99
		31,99 m ²
		323,01 m ²


5 AUKŠTO EKSPLIKACIJA 2C		
NR.	PATALPOS PAVADINIMAS	PLOTAS
C1 - 2 KAMBARIŲ BUTAS		
1.1	SVETAINĖ+VIRTUVĖ	30,31
1.2	SAN. MAZGAS	4,53
1.3	KAMBARYS	9,49
		44,33 m ²
C2 - 4 KAMBARIŲ BUTAS		
2.1	SVETAINĖ+VIRTUVĖ	58,94
2.2	KAMBARYS	12,70
2.3	KAMBARYS	10,32
2.4	KAMBARYS	12,55
2.5	SAN. MAZGAS	5,68
2.6	DRABUŽINĖ	3,37
		103,56 m ²
C4 - 3 KAMBARIŲ BUTAS		
4.1	SVETAINĖ+VIRTUVĖ	35,48
4.2	SAN. MAZGAS	4,75
4.3	KAMBARYS	10,51
4.4	KAMBARYS	9,94
		60,68 m ²
C5 - 2 KAMBARIŲ BUTAS		
5.1	SVETAINĖ+VIRTUVĖ	24,32
5.2	SAN. MAZGAS	4,06
5.3	KAMBARYS	9,68
		38,06 m ²
C6 - 2 KAMBARIŲ BUTAS		
6.1	SVETAINĖ+VIRTUVĖ	30,83
6.2	SAN. MAZGAS	4,53
6.3	KAMBARYS	9,00
		44,36 m ²
C LAIPTINĖ		
L1	KORIDORIUS	31,99
		31,99 m ²
		322,98 m ²

5 AUKŠTO EKSPLIKACIJA 2D		
NR.	PATALPOS PAVADINIMAS	PLOTAS
D1 - 4 KAMBARIŲ BUTAS		
1.1	SVETAINĖ+VIRTUVĖ	40,65
1.2	SAN. MAZGAS	4,52
1.3	SAN. MAZGAS	4,00
1.4	KAMBARYS	11,06
1.5	KAMBARYS	11,75
1.6	KAMBARYS	10,96
1.7	DRABUŽINĖ	1,94
		84,88 m ²
D2 - 4 KAMBARIŲ BUTAS		
2.1	SVETAINĖ+VIRTUVĖ	59,80
2.2	KAMBARYS	16,01
2.3	KAMBARYS	12,01
2.4	KAMBARYS	11,83
2.5	DRABUŽINĖ	3,95
2.6	SAN. MAZGAS	2,43
2.6	SAN. MAZGAS	4,52
2.7	SAN. MAZGAS	3,97
2.8	DRABUŽINĖ	5,99
		120,51 m ²
D LAIPTINĖ		
L1	KORIDORIUS	31,99
		31,99 m ²
		237,38 m ²

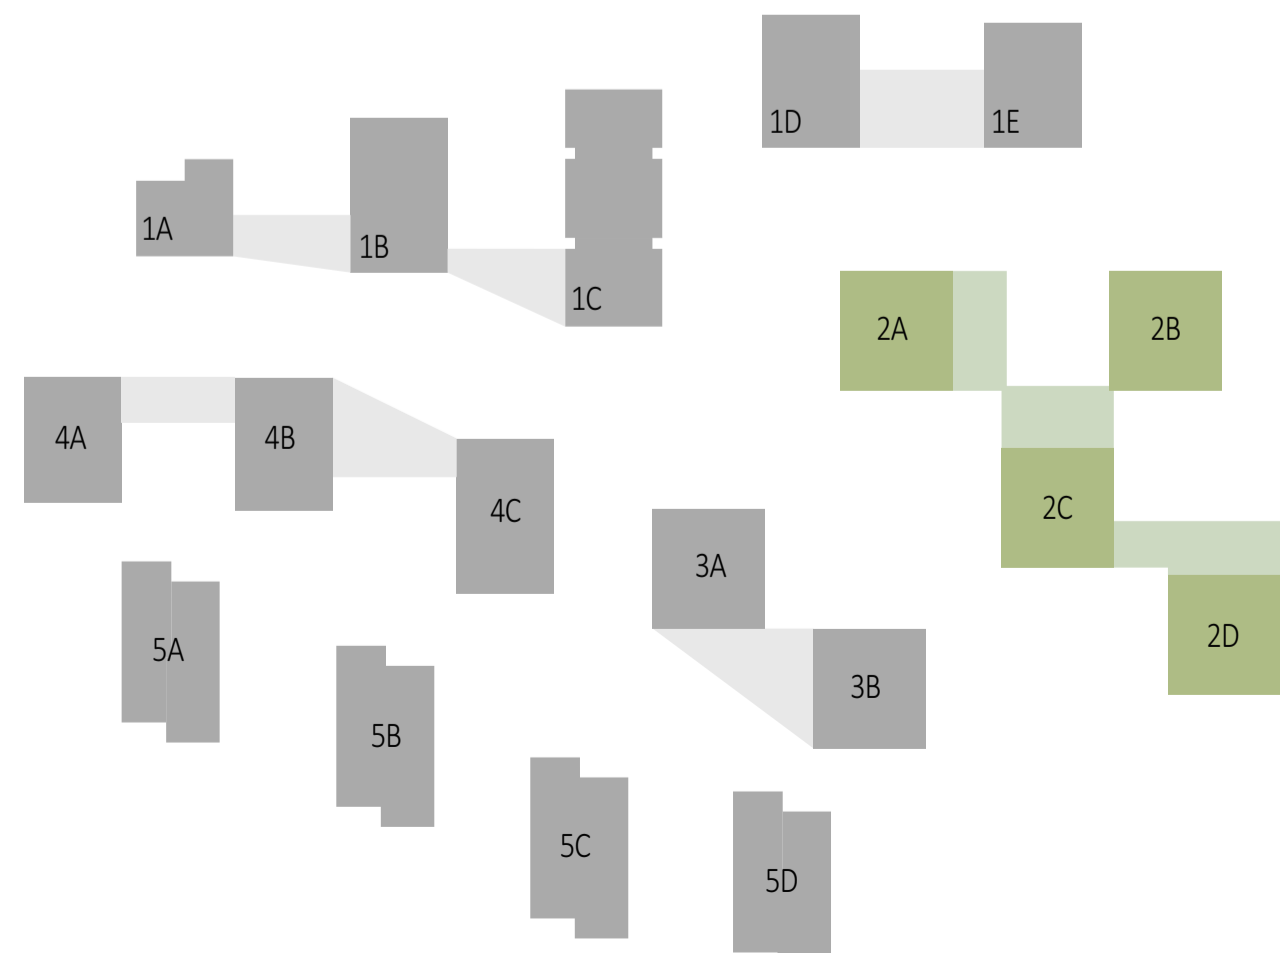

SKLYPO IŠDĖSTYMO SCHEMA


0	2022-04-12	Projektiniai pasiūlymai	
Laida	Data	Keitimų pavadinimas (priežastis)	
Bėdrių yra UAB "Cloud Architects" ir Uždavimų numatyti. Naudoti šalims neužsimams su projektuojamu objektu, be UAB "Cloud Architects" ir Uždavimų linijos DRAUGIJAMA			
Atestato Nr.	cloud	UAB "Cloud Architects" Konsultacijos pr. 21C, Čiurlinskio namai, 3-iasis korp., LT-08130 Vilnius, Įmonės kodas 30231126, tel.: +370 68760657	OBJEKTO PAVADINIMAS DAUGIABUČIAI GYVENAMIEJI NAMAI BUKIČIŲ G. 94, 51, VILNIUS STATYBOS PROJEKTAS
A2122	SPV	A. DAGELIS	STATYMO NUMERIS IR PAVADINIMAS
A2114	SPDV	J. PORVANECKAITĖ - DAGELIENĖ	10. DAUGIABUČIAI GYVENAMIEJI NAMAI
	Arch.	S. ČALNARAS	DOKUMENTO PAVADINIMAS
	Arch.	J. VAIČĖ	2 KVARTALAS 5 AUKŠTO PLANAS
	Arch.	J. BRINKEVIČIŪTĖ	1:200, 1:1
Etapas	STATYTOJAS (UŽSAKOVAS):	DOKUMENTO ŽYMUO	Lapa
PP	UAB "REWO"; UAB "Gerola"	LTDF-2021-00-PP-SA-02_BR-05	Lapų
			1 1

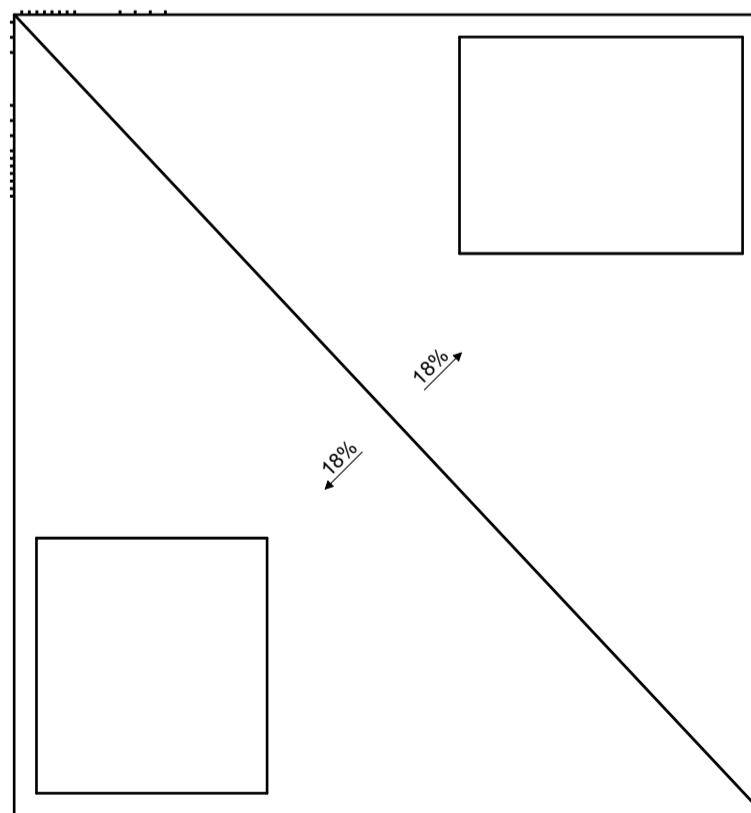

6 AUKŠTO EKSPLIKACIJA 2A			
	NR.	PATALPOS PAVADINIMAS	PLOTAS
A1 - 4 KAMBARIŲ BUTAS			
	1.1	SVETAINĖ+VIRTUVĖ	40,65
	1.2	SAN. MAZGAS	4,52
	1.3	SAN. MAZGAS	4,00
	1.4	KAMBARYS	11,06
	1.5	KAMBARYS	11,75
	1.6	KAMBARYS	10,96
	1.7	DRABUŽINĖ	1,94
			84,88 m ²
A2 - 4 KAMBARIŲ BUTAS			
	2.1	SVETAINĖ+VIRTUVĖ	59,80
	2.2	KAMBARYS	16,01
	2.3	KAMBARYS	12,01
	2.4	KAMBARYS	11,83
	2.5	DRABUŽINĖ	3,95
	2.6	SAN. MAZGAS	2,43
	2.6	SAN. MAZGAS	4,52
	2.7	SAN. MAZGAS	3,97
	2.8	DRABUŽINĖ	5,99
			120,51 m ²
A LAIPTINĖ			
	L1	KORIDORIUS	31,99
			31,99 m ²
			237,38 m ²

6 AUKŠTO EKSPLIKACIJA 2B			
	NR.	PATALPOS PAVADINIMAS	PLOTAS, kv.m
B1 - 4 KAMBARIŲ BUTAS			
	1.1	SVETAINĖ+VIRTUVĖ	40,65
	1.2	SAN. MAZGAS	4,52
	1.3	SAN. MAZGAS	4,00
	1.4	KAMBARYS	11,06
	1.5	KAMBARYS	11,75
	1.6	KAMBARYS	10,96
	1.7	DRABUŽINĖ	1,94
			84,88 m ²
B2 - 4 KAMBARIŲ BUTAS			
	2.1	SVETAINĖ+VIRTUVĖ	59,80
	2.2	KAMBARYS	16,01
	2.3	KAMBARYS	12,01
	2.4	KAMBARYS	11,83
	2.5	DRABUŽINĖ	3,95
	2.6	SAN. MAZGAS	2,43
	2.6	SAN. MAZGAS	4,52
	2.7	SAN. MAZGAS	3,97
	2.8	DRABUŽINĖ	5,99
			120,51 m ²
B LAIPTINĖ			
	L1	KORIDORIUS	31,99
			31,99 m ²
			237,38 m ²

6 AUKŠTO EKSPLIKACIJA 2C			
	NR.	PATALPOS PAVADINIMAS	PLOTAS
C1 - 4 KAMBARIŲ BUTAS			
	1.1	SVETAINĖ+VIRTUVĖ	40,65
	1.2	SAN. MAZGAS	4,52
	1.3	SAN. MAZGAS	4,00
	1.4	KAMBARYS	11,06
	1.5	KAMBARYS	11,75
	1.6	KAMBARYS	10,96
	1.7	DRABUŽINĖ	1,94
			84,88 m ²
C2 - 4 KAMBARIŲ BUTAS			
	2.1	SVETAINĖ+VIRTUVĖ	59,80
	2.2	KAMBARYS	16,01
	2.3	KAMBARYS	12,01
	2.4	KAMBARYS	11,83
	2.5	DRABUŽINĖ	3,95
	2.6	SAN. MAZGAS	2,43
	2.6	SAN. MAZGAS	4,52
	2.7	SAN. MAZGAS	3,97
	2.8	DRABUŽINĖ	5,99
			120,51 m ²
C LAIPTINĖ			
	L1	KORIDORIUS	31,99
			31,99 m ²
			237,38 m ²

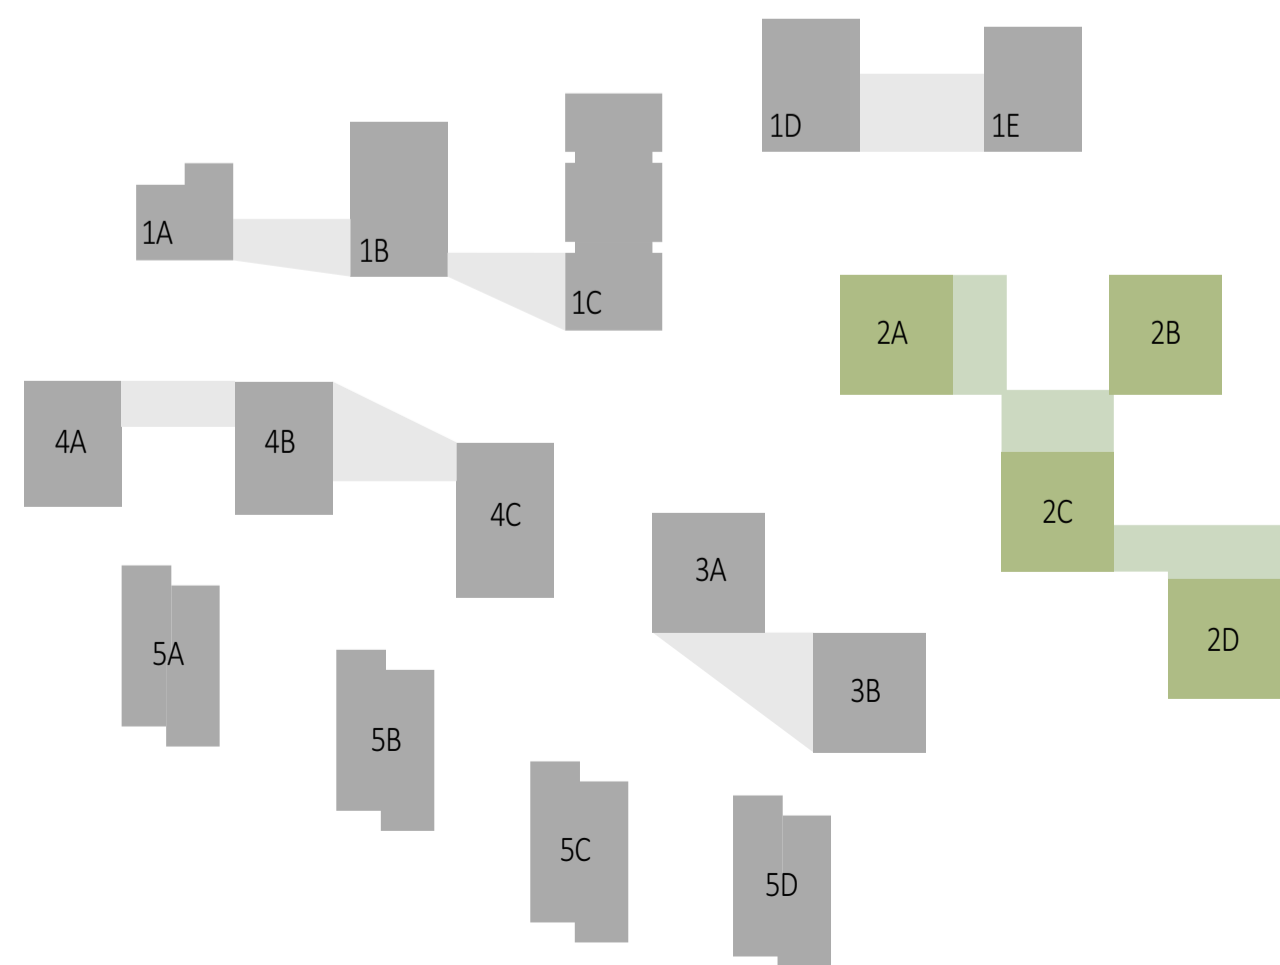

SKLYPO IŠDĖSTYMO SCHEMA

0	2022-04-12	Projektiniai pasiūlymai		
Laida	Data	Keitimų pavadinimas (priežastis)		
Bėdrys yra UAB "Cloud Architects" ir Užskovo nuostatybė. Naudojami šalies nesurinkami su projektuojamu objektu, be UAB "Cloud Architects" ir Užskovo linijos DRAUŽIAMA				
Atestato Nr.			UAB "Cloud Architects" Korėnų g. 21C, Daugiaciūnai, Vilnius, LT-08130 Vilnius. Įmonės kodas 30231126, tel. +370 68700517	
OBJEKTO PAVADINIMAS			OBJEKTO PAVADINIMAS	
DAUGIABUČIAI GYVENAMIEJI NAMAI BUKČIŲ G. 94, 51, VILNIUS			DAUGIABUČIAI GYVENAMIEJI NAMAI BUKČIŲ G. 94, 51, VILNIUS	
STATYBOS PROJEKTAS			STATYBOS PROJEKTAS	
A2122	SPV	A. DAGELIS	STATYNO NUMERIS IR PAVADINIMAS	
A2114	SPDV	J. PORVANECKAITĖ - DAGELIENĖ	10 DAUGIABUČIŲ GYVENAMIEJIŲ NAMŲ	
Arch. S. ČALNARAS			DOKUMENTO PAVADINIMAS	
Arch. J. VAIČĖ			2 KVARTALAS 6 AUKŠTO PLANAS	
Arch. J. BRINKEVIČIŪTĖ			1:200, 1:1	
Etapas			DOKUMENTO ŽYMUO	
PP	STATYTOJAS (UŽSAKOVAS): UAB "REWO"; UAB "Gerota"		LTFD-2021-00-PP-SA-02_BR-06	
	Lapas	Lapų	1	1