VILNIUS

INFORMACIJA APIE AUTOMOBILIŲ STOVĖJIMO VIETŲ ĮRENGIMĄ JŪSŲ KIEME

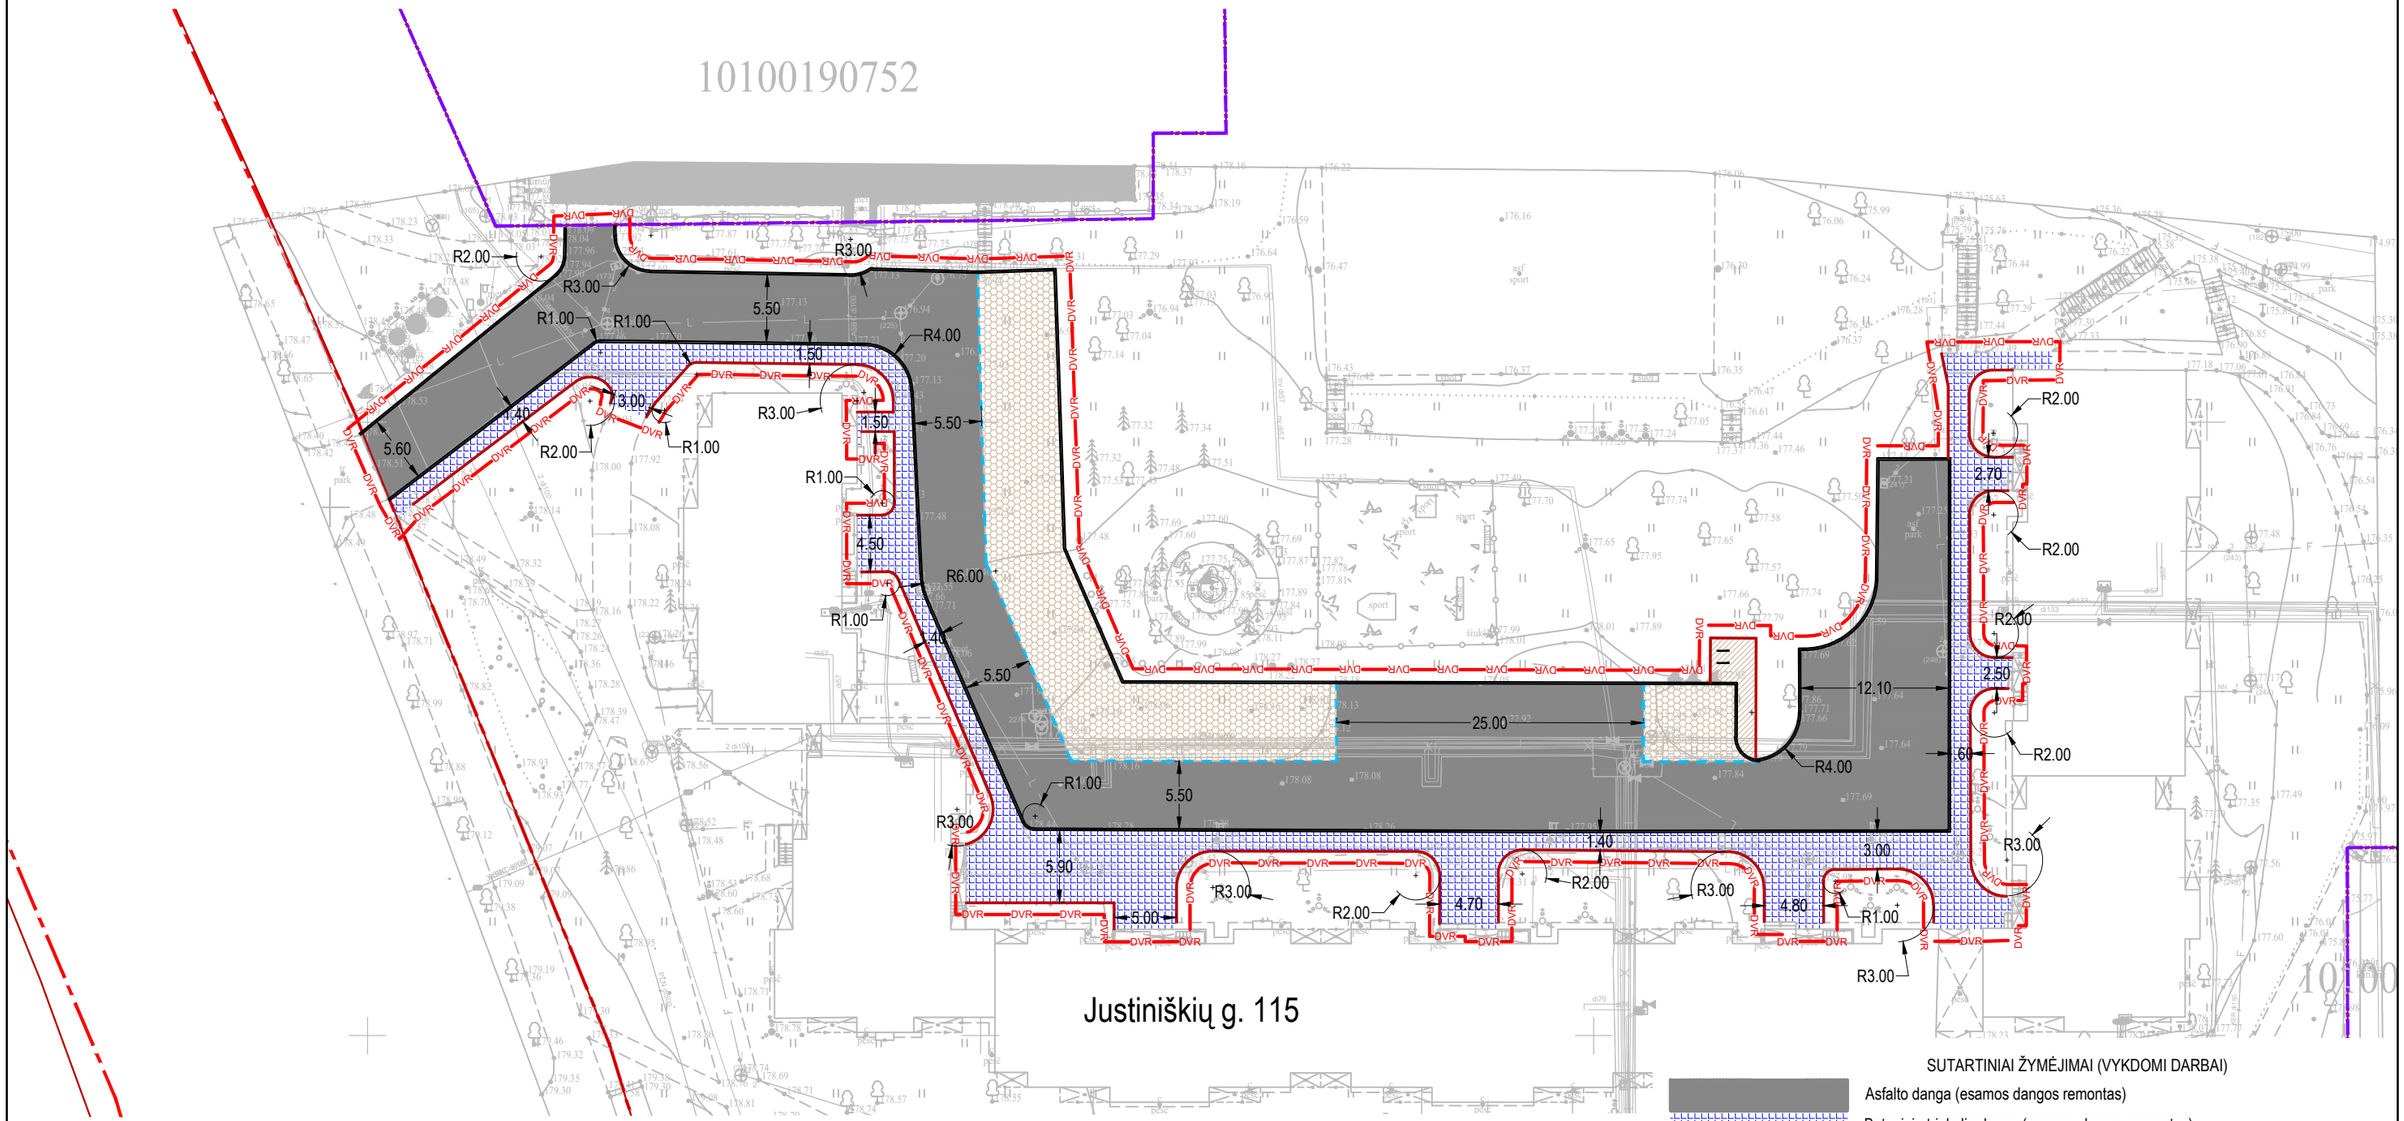

SUTARTINIAI ŽYMĖJIMAI (VYKDOMI DARBAI)

- Asfalto danga (esamos dangos remontas)
- Betoninių trinkelių danga (esamos dangos remontas)
- Naujai įrengiama ažūrinių betono trinkelių danga
- Naujai įrengiama betoninių trinkelių danga
- Įrengiamas/remontuojamas gatvės bordiūras
- Įrengiamas/remontuojamas vejos bordiūras
- Įrengiamas/remontuojamas nužemintas (įvažiavimo) gatvės bordiūras (7 cm)
- Įrengiamas/remontuojamas nužemintas gatvės bordiūras (3 cm)
- Darbų vykdymo riba
- Gatvių raudonosios linijos
- Suformuotų sklypų ribos
- Dviračių stovas

Objekto pavadinimas:
Kiemo aikštelių iš korio dangos įrengimas/ teritorijos esamų dangų remonto darbai
Objekto adresas:
Justiniškių g. 115, Justiniškių sen.
Užsakovas:
Vilniaus miesto savivaldybė