



Sklypo išdėstymo schema M 1:2500

DEALIOJO PLANO SPRENDINIŲ TIKSLINIMO BRĖŽINYS  
M 1:500




75/30 - 0039

Eil. Nr.	Įstaigos pavadinimas	Data	Pavardė	Parašas	Pasibaos
1	AB "TELA LIETUVA"	2018.11.28	V. Pabūševičius	[Signature]	
2	AB "Vilniaus šilumos tinklai"	2018.11.29	U. Štrelė	[Signature]	
3	UAB "VGAET"	2018.11.23	V. Povilaitis	[Signature]	
4	AB "Energinis skirstymo operatorius"	2018.11.14	A. Pabūševičius	[Signature]	Reg. Nr. 8965
5	UAB "VVT"	2018.11.21	P. Pačulis	[Signature]	
6	AB "Lignid"	2018.11.23	S. Veikšas	[Signature]	
7	UAB "Skaidula"	2018.11.28	S. Pačulis	[Signature]	
8	Vilniaus miesto savivaldybės Miesto plėtros departamento Žemės duomenų skyrius	2018.11.29	R. Stankaitis	[Signature]	

**PATVIRTINTA**  
Vilniaus miesto savivaldybės administracijos direktoriaus pavaduotojo  
2019 m. \_\_\_\_\_ mėn. \_\_\_\_\_ d.  
Įsakymu Nr. \_\_\_\_\_

ŽYMĖJIMAS	PAVADINIMAS (DANGŲ EKSPLIKACIJA)
[Symbol]	APŽELDINTI PLOTAI
[Symbol]	BETONINIŲ TRINKELIŲ DANGA
[Symbol]	TERASINIŲ LENTŲ DANGA
[Symbol]	IVAŽŲ I SKLYPA
[Symbol]	AUTOMOBILIŲ STATYMO VIETOS

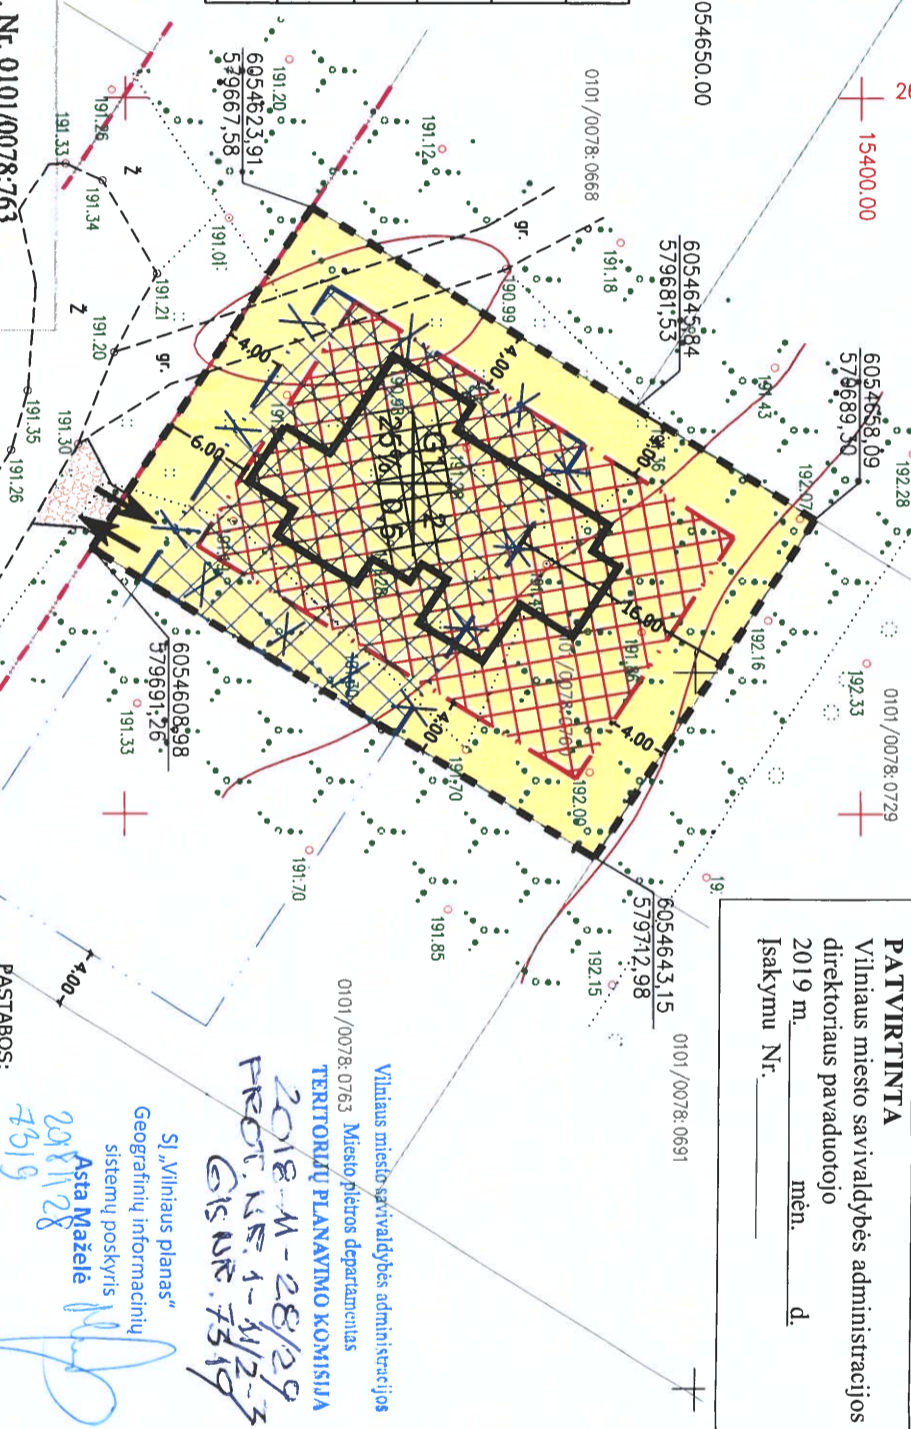

ŽYMĖJIMAS	PAVADINIMAS
[Symbol]	DETALIUOJU PLANU PATVIRTINTA UŽSTATYMO LEIDŽIAMA TERITORIJA
[Symbol]	ESAMOS SKLYPO RIBOS
[Symbol]	GATVĖS RAUDONJOJI LINIJA
[Symbol]	DETALIUOJU PLANU PATVIRTINTA STATYBOS ZONOS RIBA
[Symbol]	NAUJAI TIKSLINAMA STATYBOS PLOTO RIBA
[Symbol]	NAUJAI TIKSLINAMA UŽSTATYTI LEIDŽIAMA TERITORIJA
[Symbol]	EISMO KRYPTIS, ĮVAŽIAVIMAS - IŠVAŽIAVIMAS
[Symbol]	NUMATOMO GYVENAMOJO NAMO KONTŪRAS
[Symbol]	NAIKINAMOS UŽSTATYMO RIBOS
[Symbol]	G1 - GYVENAMOSIOS TERITORIJOS

**PASTABOS:**

1. Sklypas esantis V. Toporovo g. 15, Vilniuje, skirtas vienb. učių ir dvibūčių gyvenamųjų namų statybai.
2. Šiuo brėžiniu tikslinama 34 ha teritorijos prie Eišiškių pl. 127 detalioju planu sklypo kadastrinis Nr. 0101/0078:760 (dabar V. Toporovo g. 15) statinių statybos zonos riba, patvirtinta Vilniaus miesto Tarybos sprendimu 2001-02-28 Nr. 235.
3. Detalioju planu nustatyti privalojeji teritorijos naudojimo ir tvarkymo režimo reikalavimai nekeičiami.
4. Trečiųjų juridinių ir fizinių asmenų teisės nepažeistos.
5. Sklypų ribos ir postiko taškų koordinatės pagal valstybės įmonei "Registru centras" duomenis.

Suderinta: žemės sklypo savininkai: Matas Karaliūnas,

Sandra Karaliūnė

[Signature]

Besiribojančio sklypo V. Toporovo g. 13 (Sklyp. Kad. Nr. 0101/0078:763 savininko (-ų) suikimas dėl keičiamų užstatymo ribų greitiname sklype

**Alina Michonė** parašas **Alina** data **2018 10 18**

**Antoni Leve** parašas **Antoni** data **2018 10 12**

**Matas Karaliūnas** parašas **Matas** data **2018 10 19**

**Vladimir Vitoric** parašas **Vladimir** data **2019 02 12**

**Anzelika Sienėvičiūtė** parašas **Anzelika** data **2019 02 12**

**Geodeziniai aparatai** geodeziškai apmatuoti sklypų ribos gatylių raudonosios linijos

2019 02 12

Aukštųjų sistemų LAK07  
 PAVARDĖS: **UAB "GEODORTA"** 02 12  
 UAB "GEODORTA" 02 12  
 \*Tęskio 06372 • El. paštas: manuse@geodorta.lt

Geodezininkas	Martius Petrauskas	OBJEKTAS: Vladimirio Toporovo g., Vilnius
Kval. paž. Nr. IGV-877		Užsakovas: Sandra Karaliūnė
Vykdytojas	Martius Sakalauskas	Brežinys
		Inžinerinis topografinis planas M 1:500
		Objekto Nr.
		Masteris
		Lapų sk. / Nr.
		Data
		M 1:500
		1/1
		2017-11

Atestato Nr.	Architekto V. Grykšas I. V. Nr. 651452	Proj. pavadinimas	127 detaliojo plano statinių statybos zonos SKLYPE V. Toporovo g. 15, Vilniaus m., TIKSLINIMAS
A 1945	Arch./PV V. Grykšas J. Jablonski g. 35B, LT-91172, Kretinga El.p.: grykšas@yahoo.com, tel. +370 6822 88580.	2018-09	PAGRINDINIS SKLYPO SUTVARKYMO PLANAS SU KOREGUOJAMA UŽSTATYMO RIBA IR STATYBOS ZONA M 1:500
LT	Užsakovai: Matas ir Sandra Karaliūnai + 370 601 05915	Numers	TDP-001/18-DPT-03
		Lapas	Lapų
		3	3