
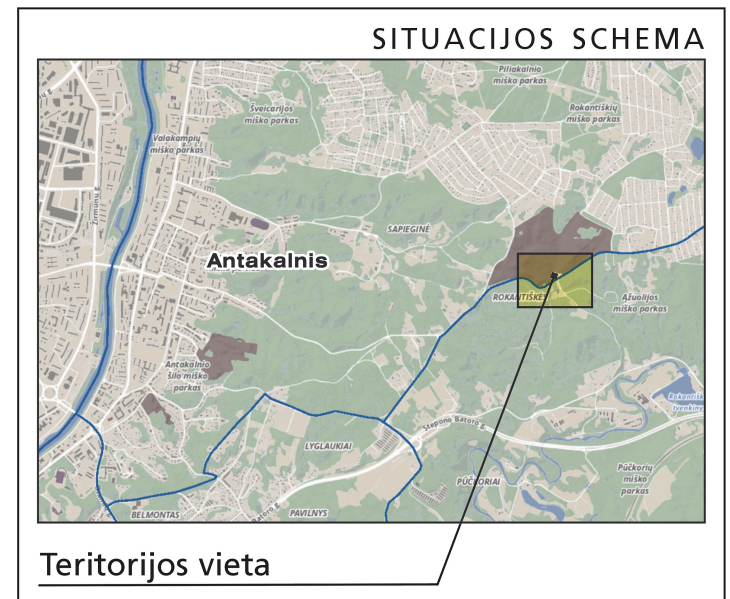


VALSTYBINĖS ŽEMĖS, KURIOJE NUMATOMA ĮRENGTI IR NAUDOTI KIOSKUS, SCHEMA

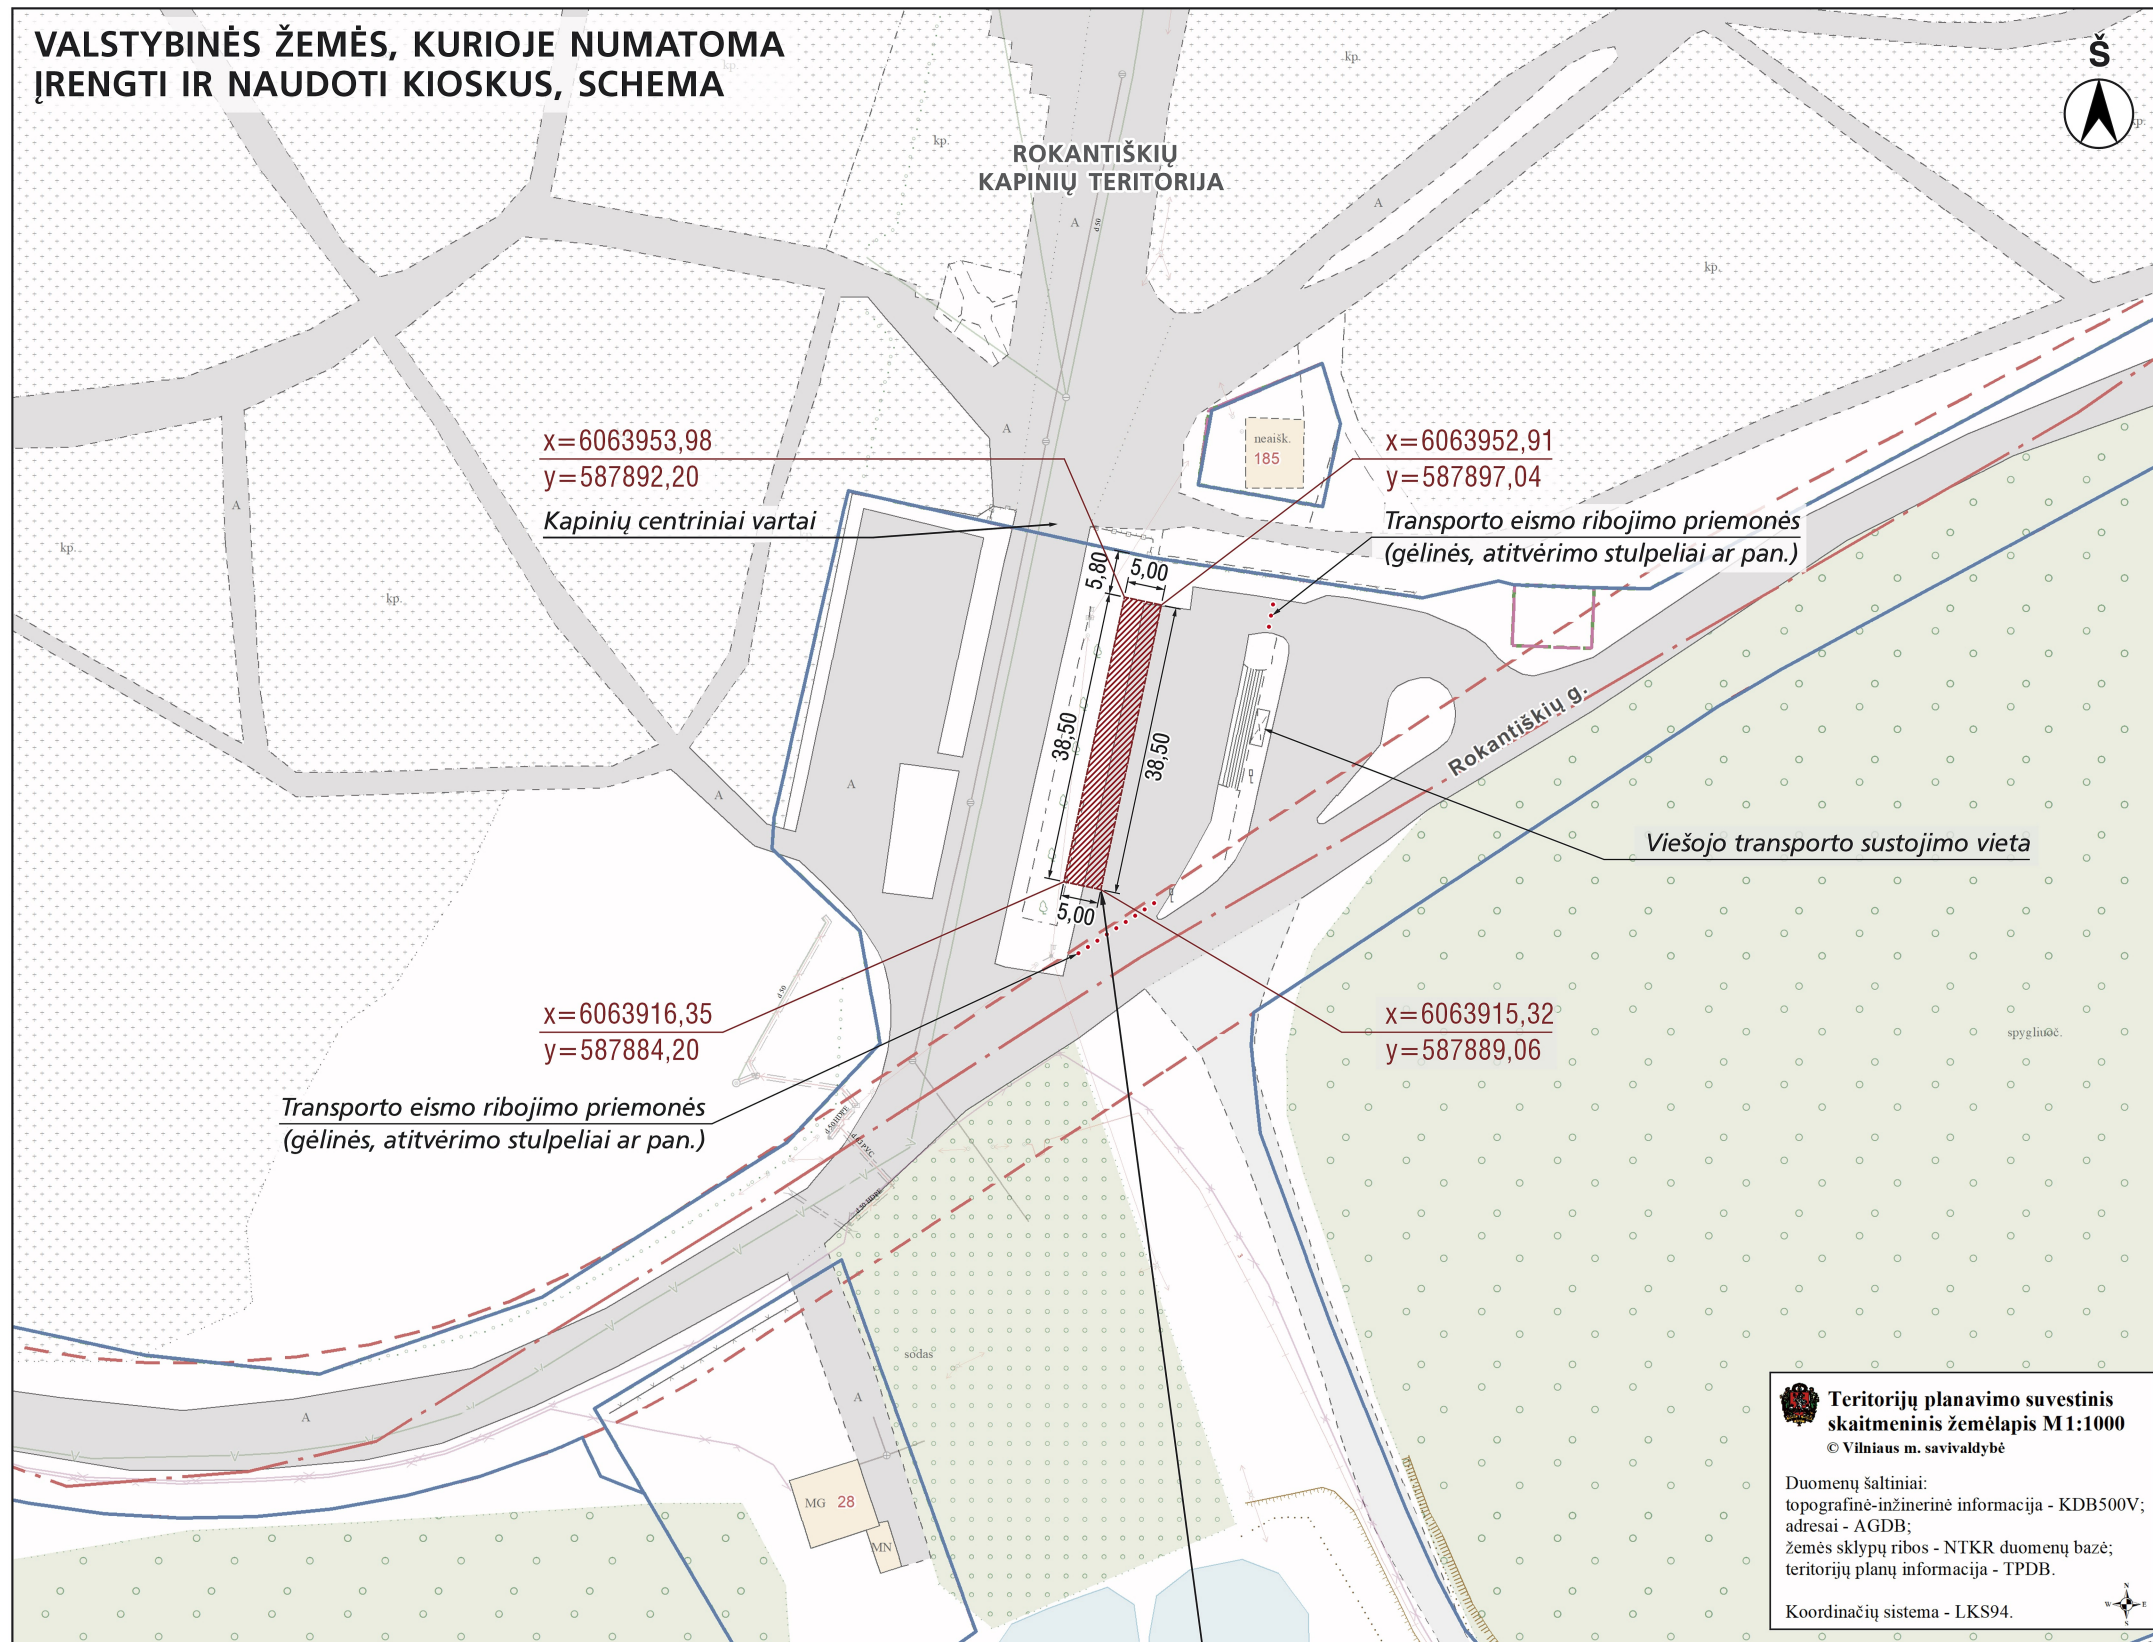

Teritorijos vieta

x=6063953,98
y=587892,20

Kapinių centriniai vartai

x=6063952,91
y=587897,04

Transporto eismo ribojimo priemonės
(gėlinės, atitvėrimo stulpeliai ar pan.)

x=6063916,35
y=587884,20

Transporto eismo ribojimo priemonės
(gėlinės, atitvėrimo stulpeliai ar pan.)

x=6063915,32
y=587889,06

Viešojo transporto sustojimo vieta

Teritorijų planavimo suvestinis skaitmeninis žemėlapis M1:1000
© Vilniaus m. savivaldybė

Duomenų šaltiniai:
topografinė-inžinerinė informacija - KDB500V;
adresai - AGDB;
žemės sklypų ribos - NTKR duomenų bazė;
teritorijų planų informacija - TPDB.

Koordinacių sistema - LKS94.

S C H E M O S Ž Y M Ė J I M A I	
	Žemės sklypų ribos
	Formuojamų žemės sklypų ribos
	Gatvių raudonosios linijos
	Planuojamos naudoti valstybinės žemės plotas ir ribos su preliminariomis vietomis kioskams įrengti

NUMATOMA ĮRENGTI TIPINIO DIZAINO KIOSKUS – iš viso 10 vnt. kioskų po 7,5 m².

PLANUOJAMOS NAUDOTI VALSTYBINĖS ŽEMĖS PLOTAS ~192,5 m²

KVAL. PATV. DOK. NR.			Projekto pavadinimas TERITORIJŲ ARCHITEKTŪRINĖS SPECIALIOSIOS SĄLYGOS TIPINIO DIZAINO KIOSKAMS (PAVILJONAMS) ĮRENGTI IR EKSPLOATUOTI TERITORIJOJE PRIE ROKANTIŠKIŲ KAPINIŲ (ŠALIA CENTRINIŲ VARTŲ)	
	Ats. asmuo	Inga Gujytė		Adresas Teritorija prie Rokantiškių kapinių (šalia centrinių vartų), Antakalnio seniūnija, Vilniaus m.
LT	Užsakovas Vilniaus miesto savivaldybės administracija		Projekto dokumento žymuo VP20-282-SCH-NZT-1	LAPAS
				LAPŲ
				LAIDA
				0
				1
				1