

VILNIAUS MIESTO GATVIŲ, SKVERŲ IR AIKŠČIŲ IŠDĖSTYMO PLANAS M 1:2 000

PAVADINIMŲ GATVĖMS, PASTATAMS, STATINIAMS IR KITIEMS OBJEKTAMS SUTEIKIMO, KEITIMO IR ĮTRAUKIMO Į APSKAITĄ TVARKOS APRAŠO 1 PRIEDAS


Vilniaus miesto savivaldybės tarybos
2022 m. _____ d. sprendimo Nr. _____
priedas

Kartografinis pagrindas	KDB 500V
Gatvės taškų koordinacių nustatymo būdas	Grafinis

GATVIŲ TAŠKŲ KOORDINACIŲ ŽINIARAŠTIS

Auros g. - taškų Nr. plane 1-17

NR.PLANE	X	Y
1	6061983,44	576583,65
2	6061979,05	576592,58
3	6061974,21	576601,7
4	6061971,67	576607,58
5	6061969,2	576616,23
6	6061968,49	576624,8
7	6061968,73	576634,33
8	6061970,16	576641,23
9	6061973,56	576648,29
10	6061985,1	576666,64
11	6062021,05	576726,97
12	6062025,77	576735,49
13	6062032,5	576749,51
14	6062038,26	576763,71
15	6062042,73	576776,72
16	6062051,75	576806,25
17	6062062,93	576837,19

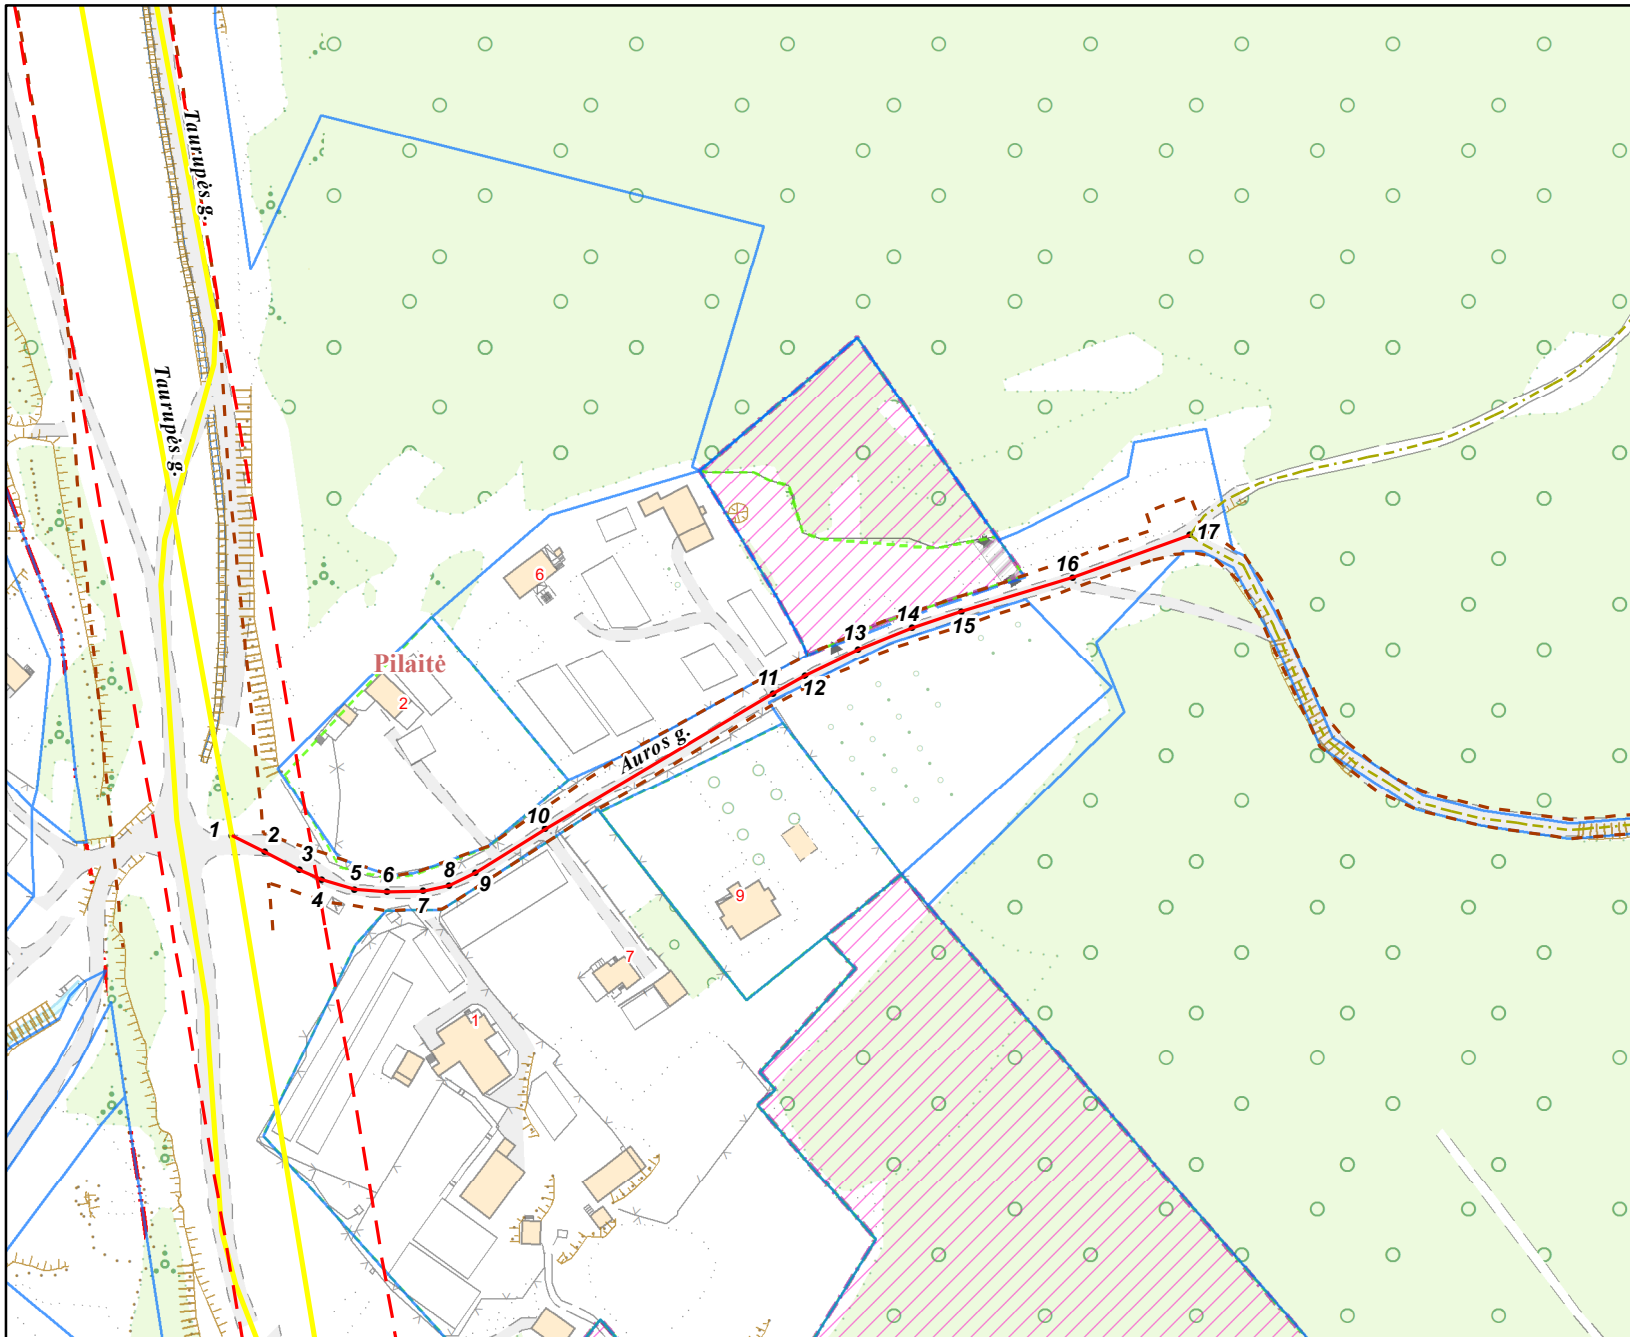

PATEIKIA:
Vilniaus miesto savivaldybės administracijos
Žemės administravimo ir GIS poskyrio vedėja

GAIVA AUGLIENĖ

2022. 02