

Statinio (statinių) projekto pavadinimas	Blokuoti vienbučiai gyvenamieji pastatai, dvibutis gyvenamasis pastatas ir daugiabutis gyvenamasis pastatas. Sidaronių g., Vilnius (skl. kad. nr.: 0101/0167:2352). Statybos projektas		
Projekto Nr.	PNM201807		
Projekto etapas	PP		
Statinio (statinių) numeris ir pavadinimas	Blokuoti vienbučiai gyvenamieji pastatai, dvibutis gyvenamasis pastatas ir daugiabutis gyvenamasis pastatas		
Statinio (statinių) naudojimo paskirtis	Gyvenamoji (vieno buto), gyvenamoji (dviejų butų), gyvenamoji (daugiabučių)		
Statinio (statinių) kategorija	Neypatingi statiniai		
Laida	0		
Statytojas	UAB " Sopos investicijos"		
Projekto dalis	Bendroji dalis(BD)		
Bylos (segtuvo) žymuo	BD		
Bylos (segtuvo) išleidimo data	2018-07		

Įmonės pavadinimas	Pareigos	Parašas	Vardas, pavardė, atestato Nr.
UAB "PONAMA"	Statinio projekto vadovas		Vidmantas Kančiauskas A1271
UAB "PONAMA"	Architektas		Domantas Kličius A2110



VILNIAUS MIESTO SAVIVALDYBĖS ADMINISTRACIJA

PRITARIU

Savivaldybės vyriausiasis architektas
(Miesto plėtros departamento direktorius)

(signature)

(parašas)

2018 m. 07 23 d.

Reg. Nr. PPU 213/18 PROJEKTINIŲ PASIŪLYMŲ RENGIMO UŽDUOTIS

2018-07-19m.

Vilnius

- Projektinių pasiūlymų paskirtis išreikšti ir pristatyti visuomenei pastato architektūrinę idėją
- Informacija apie sumanytą projektuoti statinį (*pildo statytojas*):

2.1.	statinio pavadinimas	Blokuoti vienbučiai gyvenamieji pastatai, dvibutis gyvenamasis pastatas ir daugiabutis gyvenamasis pastatas
2.2.	statybos adresas	Sidaronių g., Vilniaus m. Skl.kd.nr.: 0101/0167:2352
2.3.	statybos rūšis	Nauja statyba
2.4.	statinio kategorija	Neypatingi statiniai
2.5.	pagrindinė statinio naudojimo paskirtis	Gyvenamoji
2.6.	statinio bendras, naudingas plotai	Dvibutis gyvenamasis pastatas: iki 350m ² ; iki 300m ² ; Blokuoti vienbučiai gyvenamieji pastatai: iki 550m ² ; iki 500m ² ; Daugiabutis gyvenamasis pastatas: iki 1999m ² ; iki 1400m ² .
2.7.	sklypo plotas	0,3683 ha
2.8.	kita informacija (paveldo, saugomos teritorijos)	Netaikoma

- Pagrindiniai teritorijų planavimo dokumentų reglamentai ir konteksto charakteristikos (*pildo statytojas*):

		Projektinių pasiūlymų	Bendrasis planas	Specialieji planai	Detalusis planas /senamiesčio apsaugos reglamentai	Aplinkoje vyraujantys
3.1.	žemės naudojimas	Vienbučių ir dvibučių gyvenamųjų pastatų teritorijos, daugiabučių gyvenamųjų pastatų ir bendrabučių teritorijos	gyvenamosios teritorijos, visuomeninės paskirties teritorijos, komercinės paskirties teritorijos, inžinerinės struktūros			Vienbučių ir dvibučių gyvenamųjų pastatų teritorijos, daugiabučių gyvenamųjų pastatų ir bendrabučių teritorijos

			teritorijos, rekreacinės teritorijos, bendro naudojimo teritorijos			
3.2.	užstatymo tipas	Blokuotas, laisvo planavimo	nenustatytas			Blokuotas, laisvo planavimo
3.3.	užstatymo tankumas	~36%				
3.4.	užstatymo intensyvumas	~0,7	iki 1,6			
3.5.	aukštis (m) nuo statinių statybos zonos esamo žemės paviršiaus	~14,00	iki 35m.			
3.6.	maksimali absoliutinė altitudė (m)	~174,00				
3.7.	aukštų skaičius (nuo iki)	2 - 3				2 - 3
3.8.	automobilių stovėjimo vietų skaičius	Pagal STR.				
3.9.	priklausomų želdynų plotas	ne mažiau 30%				
3.10.	esamų medžių taksacija	nėra esamų medžių				

4. Pagrindiniai statinio paskirties rodikliai (pildo statytojas):

4.1.	gamybos, kitos planuojamos ūkinės veiklos apimtis	Nenumatoma
4.2.	paslaugų apimtis	Nenumatoma
4.3.	butų skaičius	Apie 30 butų
4.4.	vieta skaičius	Nenumatoma
4.5.	lovų skaičius	Nenumatoma
4.6.	bendras ir aptarnaujamų žmonių skaičius	Nenumatoma
4.7.	kiti rodikliai	-

5. Kiti reikalavimai (pildo MPD specialistai):

5.1.	architektūrinės išraiškos priemonės	<i>Kompoziciniai sprendimai esančių statinių, įvertinti esančių želdynų.</i>
5.2.	reikalavimai sklypo sutvarkymui ir apželdinimui	
5.3.	su projekto įgyvendinimu susijusi būtina viešosios infrastruktūros plėtra	
5.4.	reikalavimai viešų erdvių įrengimui	Vilniaus miesto savivaldybės administracijos Miesto plėtros departamento Detaliojo planavimo ir architektūros skyriaus Vilniaus teritorijos poskyrio vedėja Danutė Eldukonytė 2018 07 20
5.5.	reikalavimai susisiekimo tinklo plėtrai	
5.6.	kiti teritorijų planavimo dokumentuose nustatyti reikalavimai (bendruosiuose, specialiųjų planuose)	
5.7.	kiti konteksto sąlygojami reikalavimai	

6. Projektinių pasiūlymų sudėtis (pildo statytojas):

6.1.	STR 1.04.04:2017 „Statinio projektavimas, projekto ekspertizė“ 13 priedo II skyriaus reikalavimus.
6.2.	
6.3.	

7. Statytojo pateikiami dokumentai ir duomenys (pildo statytojas):

7.1.	žemės sklypo ir pastatų nuosavybės dokumentai (išrašai iš RC)
7.2.	žemės sklypo ir pastatų kadastriniai matavimai
7.3.	kiti dokumentai

8. Projektinių pasiūlymų vaizdinė informacija (vizualizacijos, maketų nuotraukos) (pildo statytojas):

8.1.	Vizualizacijos
8.2.	
8.3.	

9. Kiti duomenys (projektinių pasiūlymų rengimo terminai, statytojui pateikiamų projektinių pasiūlymų kopijos ir kita) (pildo statytojas)

PP rengimo terminas – 2 mėn., PP kopijos – 3 egz.

Statytojas (užsakovas)

UAB „Sopos investicijos“

(fizinis arba juridinis asmuo)

PAGAL ĮGALIOJIMĄ

SPJ V. KANČIAUSKAS

(parašas)

Projektinių pasiūlymų rengėjas

UAB „Ponama“ Vidmantas Kančiauskas

(projektavimo organizacija, projekto vadovas)

(parašas)

TURINYS

1.	Projekto sudėties žiniaraštis	7
2.	Bylos sudėties žiniaraštis	8
3.	Aiškinamasis raštas.....	9
3.1.	Normatyviniai, kiti dokumentai ir duomenys, kuriais vadovaujantis parengta ši projekto dalis	9
3.2.	Projektuotojas	9
3.3.	Statytojas.....	9
3.4.	Susipažinimo su projektiniais pasiūlymais adresas, telefono numeris ir laikas.....	9
3.5.	Statinių statybos vieta.....	9
3.5.1.	Situacijos mieste schema	10
3.5.2.	Vilniaus bendrojo plano ištrauka	10
3.6.	Statinių pagrindinė naudojimo paskirtis.....	10
3.7.	Statinių kategorija	10
3.8.	Statinių statybos rūšis	10
3.9.	Pagrindiniai techniniai rodikliai	11
3.10.	Projektinių pasiūlymų sprendinių paaiškinimai ir pagrindimai	12
3.11.	Laikančiosios konstrukcijos ir išorinės atitvaros.....	13
4.	Brėžiniai	15
4.1.	Sklypo plano schema su gretima urbanistine aplinka	15
4.2.	Dvibutis gyvenamasis pastatas.....	16
4.2.1.	Pirmo aukšto plano schema	16
4.2.2.	Antro aukšto plano schema	17
4.2.3.	Pjūvis 1-1	18
4.2.4.	Pjūvis 2-2	19
4.2.5.	Pjūvis 3-3	20
4.2.6.	Fasadas 1-5.....	21
4.2.7.	Fasadas C-A	22
4.2.8.	Fasadas 5-1.....	23
4.2.9.	Fasadas A-C	24
4.3.	Blokuoti vienbučiai gyvenamieji pastatai	25
4.3.1.	Pirmo aukšto plano schema	25
4.3.2.	Antro aukšto plano schema	26
4.3.3.	Pjūvis 1-1	27
4.3.4.	Pjūvis 2-2	28
4.3.5.	Fasadas E-A	29
4.3.6.	Fasadas 1-2.....	30
4.3.7.	Fasadas A-E	31
4.3.8.	Fasadas 2-1.....	32
4.4.	Daugiabutis gyvenamasis pastatas.....	33
4.4.1.	Rūsio plano schema	33
4.4.2.	Pirmo aukšto plano schema	34
4.4.3.	Antro aukšto plano schema	35
4.4.4.	Trečio aukšto plano schema.....	36
4.4.5.	Charakteringi pjūviai	37
4.4.6.	Fasadai	38
4.5.	Vizualizacija 1	39
4.6.	Vizualizacija 2	40
4.7.	Vizualizacija 3	41



1. PROJEKTO SUDĖTIES ŽINIARAŠTIS

Pagal LST 1516

Nr.	Bylos žymuo	Laida	Pavadinimas	Pastabos
1.	PP	0	Projektiniai pasiūlymai	UAB "PONAMA" SPV Vidmantas Kančiauskas Atest. Nr. A1271 Tel.: +370 616 83846 kanciauskas@ponama.lt



0	2018-07	Visuomenės informavimo procedūrai, specialiosioms sąlygoms gauti		
LAIDA	IŠLEIDIMO DATA	LAIDOS STATUSAS, KEITIMO PRIEŽASTIS (JEI TAIKOMA)		
KVAL. PATV. DOK. NR.	UAB PO NA MA Ašmenos g. 4-9, Vilnius tel. +370 616 83846; info@ponama.lt			STATINIO PROJEKTO PAVADINIMAS Blokuoti vienbučiai gyvenamieji pastatai, dvibutis gyvenamasis pastatas ir daugiabutis gyvenamasis pastatas. Sidaronių g., Vilnius (skl. kad. nr.: 0101/0167:2352). Statybos projektas
A1271	SPV	Vidmantas Kančiauskas		STATINIO NUMERIS IR PAVADINIMAS Blokuoti vienbučiai gyvenamieji pastatai, dvibutis gyvenamasis pastatas ir daugiabutis gyvenamasis pastatas
				DOKUMENTO PAVADINIMAS PROJEKTO SUDĖTIES ŽINIARAŠTIS
				LAIDA 0
LT	STATYTOJAS UAB "Sopos investicijos"			DOKUMENTO ŽYMUO PNM201807-XX-PP.PSŽ-1
				LAPAS 1
				LAPŲ 1

2. BYLOS SUDĖTIES ŽINIARAŠTIS

Pagal LST 1516

Dokumento žymuo	Lapų sk.	Laida	Dokumento pavadinimas	Pastabos
PNM201807-XX-PP.PSŽ	1	0	Projekto sudėties žiniaraštis	
PNM201807-XX-PP.BSŽ	1	0	Bylos sudėties žiniaraštis	
PNM201807-XX-PP.AR	6	0	Aiškinamasis raštas	
PNM201807-XX-PP.B	27	0	Brėžiniai	



0	2018-07	Visuomenės informavimo procedūrai, specialiosioms sąlygoms gauti					
LAIDA	IŠLEIDIMO DATA	LAIDOS STATUSAS, KEITIMO PRIEŽASTIS (JEI TAIKOMA)					
KVAL. PATV. DOK. NR.	UAB PO NA MA Ašmenos g. 4-9, Vilnius tel. +370 616 83846; info@ponama.lt			STATINIO PROJEKTO PAVADINIMAS			
				Blokuoti vienbučiai gyvenamieji pastatai, dvibutis gyvenamasis pastatas ir daugiabutis gyvenamasis pastatas. Sidaronių g., Vilnius (skl. kad. nr.: 0101/0167:2352). Statybos projektas			
				STATINIO NUMERIS IR PAVADINIMAS			
				Blokuoti vienbučiai gyvenamieji pastatai, dvibutis gyvenamasis pastatas ir daugiabutis gyvenamasis pastatas			
				DOKUMENTO PAVADINIMAS			
A1271	SPV	Vidmantas Kančiauskas			LAIDA		
					0		
			BYLOS SUDĖTIES ŽINIARAŠTIS				
LT	STATYTOJAS UAB "Sopos investicijos"			DOKUMENTO ŽYMUO		LAPAS	LAPŲ
				PNM201807-XX-PP.BSŽ-1		1	1

3. AIŠKINAMASIS RAŠTAS

3.1. NORMATYVINIAI, KITI DOKUMENTAI IR DUOMENYS, KURIAIS VADOVAUJANTIS PARENGTA ŠI PROJEKTO DALIS

- Projektiniai pasiūlymai parengti vadovaujantis:
- Projektavimo užduotimi;
- Žemės sklypo dokumentais;
- Statinio nuosavybės teisę nurodančiais dokumentais;
- LR Statybos įstatymu, statybos techniniais reglamentais, kitais projektavimo metu galiojančiais architektūros reikalavimais

3.2. PROJEKTUOTOJAS

UAB "Ponama"
Įm. k. 303091588
Buveinės adresas: Krivių g. 43A-7, LT-01209 Vilnius
Tel.: +370 618 83846
info@ponama.lt

3.3. STATYTOJAS


UAB "Sopos investicijos"
Įm. k. 304804005
Adresas: Pylimo g. 34-34, LT-01134 Vilnius
Tel.: +370 698 50051

3.4. SUSIPAŽINIMO SU PROJEKTINIAIS PASIŪLYMAIS ADRESAS, TELEFONO NUMERIS IR LAIKAS

UAB "Ponama"
Ašmenos g. 4-9, LT-01135 Vilnius
Tel.: +370 618 83846
Email: info@ponama.lt
Laikas: nuo 9:00 iki 18:00 darbo dienomis.

3.5. STATINIŲ STATYBOS VIETA


Sidaronių g., Vilniaus m. Sklypo kadastrinis Nr.: 0101/0167:2352, Vilniaus m. k.v.

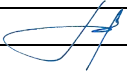0	2018-07	Visuomenės informavimo procedūrai, specialiosioms sąlygoms gauti		
LAIDA	IŠLEIDIMO DATA	LAIDOS STATUSAS, KEITIMO PRIEŽASTIS (JEI TAIKOMA)		
KVAL. PATV. DOK. NR.	UAB PO NA MA Ašmenos g. 4-9, Vilnius tel. +370 616 83846; info@ponama.lt			STATINIO PROJEKTO PAVADINIMAS Blokuoti vienbučiai gyvenamieji pastatai, dvibutis gyvenamasis pastatas ir daugiabutis gyvenamasis pastatas. Sidaronių g., Vilnius (skl. kad. nr.: 0101/0167:2352). Statybos projektas
A1271	SPV	Vidmantas Kančiauskas		STATINIO NUMERIS IR PAVADINIMAS Blokuoti vienbučiai gyvenamieji pastatai, dvibutis gyvenamasis pastatas ir daugiabutis gyvenamasis pastatas
				DOKUMENTO PAVADINIMAS AIŠKINAMASIS RAŠTAS
				LAIDA 0
LT	STATYTOJAS UAB "Sopos investicijos"			DOKUMENTO ŽYMUO PNM201807-XX-PP.AR-1
				LAPAS 1
				LAPŲ 6

3.5.1. SITUACIJOS MIESTE SCHEMA



3.5.2. VILNIAUS BENDROJO PLANO IŠTRAUKA

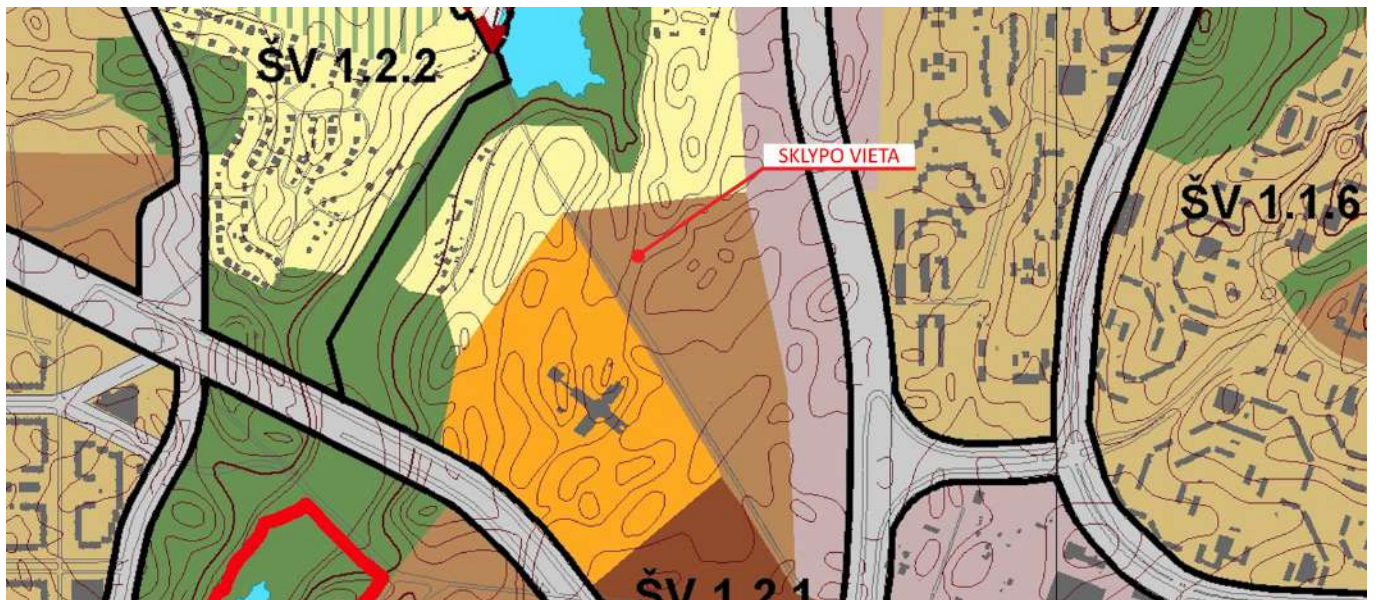

3.6. STATINIŲ PAGRINDINĖ NAUDOJIMO PASKIRTIS

- Gyvenamoji (vieno buto butų);
- Gyvenamoji (dviejų butų);
- Gyvenamoji (trijų ir daugiau butų (daugiabutis)).

3.7. STATINIŲ KATEGORIJA

Neypatingi statiniai.

3.8. STATINIŲ STATYBOS RŪŠIS

Nauja statyba.

DOKUMENTO ŽYMUO	LAPAS	LAPŲ
	2	6

3.9. PAGRINDINIAI TECHNINIAI RODIKLIAI

PAVADINIMAS	MATO VIENETAS	KIEKIS	PASTABOS
SKLYPAS			
Sklypo plotas	ha	0,3683	
Sklypo užstatymo tankumas	%	36	
Sklypo užstatymo intensyvumas	-	0,7	
Automobilių stovėjimo vietų skaičius	vnt.	36	
Priklausomų želdynų plotas	%	>30	
DVIBUTIS GYVENAMASIS NAMAS			
Paskirties rodikliai	Butų vnt.	2	
Pastatų bendras plotas	m ²	iki 350	
Pastatų naudingas plotas	m ²	iki 300	
Aukštų skaičius	vnt.	2	
Pastatų aukštis	m	7,5	
Energetinio naudingumo klasė	-	A+	
Vidaus garso klasė	-	C	
Automobilių stovėjimo vietų skaičius	vnt.	6	
SUBLOKUOTI VIENBUČIAI GYVENAMIEJI PASTATAI			
Paskirties rodikliai	Butų vnt.	4	Projektuojami keturi sublokuoti vienbučiai gyvenamieji pastatai.
Pastatų bendras plotas	m ²	iki 550	
Pastatų naudingas plotas	m ²	iki 500	
Aukštų skaičius	vnt.	2	
Pastatų aukštis	m	7,5	
Energetinio naudingumo klasė	-	A+	
Vidaus garso klasė	-	C	
Automobilių stovėjimo vietų skaičius	vnt.	8	
DAUGIABUTIS GYVENAMASIS PASTATAS			
Paskirties rodikliai	Butų vnt.	24	
Pastato bendras plotas	m ²	iki 1999	
Pastato naudingas plotas	m ²	iki 1400	
Aukštų skaičius	vnt.	3	
Pastatų aukštis	m	14	
Energetinio naudingumo klasė	-	A+	
Vidaus garso klasė	-	C	
Automobilių stovėjimo vietų skaičius požeminėje automobilių saugykloje	vnt.	24	

DOKUMENTO ŽYMUO	LAPAS	LAPŲ
	3	6

PNM201807-XX-PP.AR-3

3.10. PROJEKTINIŲ PASIŪLYMŲ SPRENDINIŲ PAAIŠKINIMAI IR PAGRINDIMAI


UAB "Sopos investicijos" priklausančiame sklype Sidaronių g., Vilniaus mieste (kadastrinis sklypo nr. 0101/0167:2352) projektuojami gyvenamosios paskirties pastatai:

- dvibutis gyvenamasis pastatas;
- keturi sublokuoti vienbučiai gyvenamieji pastatai;
- daugiabutis gyvenamasis pastatas.

Patekimas į sklypą organizuojamas iš Sidaronių g. ir iš gretimo sklypo, kuriame baigiamas įrengti analogiškų vienbučių, dvibučių ir daugiabučių gyvenamųjų namų kompleksas su visa infrastruktūra. Minėtame sklype suprojektuota ir baigiama įrengti vidinė gatvė-privažiavimas prie namų, iš kurios ir planuojama įrengti privažiavimą prie projektuojamų vienbučių ir dvibučių gyvenamųjų namų, formuojant to privažiavimą tąsą UAB "Sopos investicijos" nuosavybės teise priklausančiame sklype. Šiame privažiavime numatytos ir baigiamos įrengti greičio ribojimo priemonės, iškilios saulės ir kitos priemonės saugiam eismui užtikrinti. Greitis sklypo ribose esančiame privažiavime ribojamas iki 20km/h.

Iš Sidaronių g. numatomas įvažiavimas ties projektuojamu daugiabučiu gyvenamuoju namu, kuris taip pat apjungiamas su minėta gatve-privažiavimu gretimame sklype. Taip pratęsiama ankstesniu etapu suprojektuoto kvartalo struktūra, išlaikoma eismo viduje schema.

Sklypas dalinamas į tris zonas, kuriose ir projektuojami minėti pastatai. Prie projektuojamų pastatų numatomi želdiniai, pėsčiųjų takai, privažiavimai. Privažiavimuose greitis ribojamas iki 20 km/h, bus numatytos tą užtikrinančios priemonės. Prie daugiabučio gyvenamojo namo numatoma vaikų žaidimo aikštelė, poilsio zonos gyventojams, bendri želdynai, automobilių stovėjimo vietos. Vaikų žaidimo aikštelė atitveriamą, įrengiamos kitos saugumo priemonės.

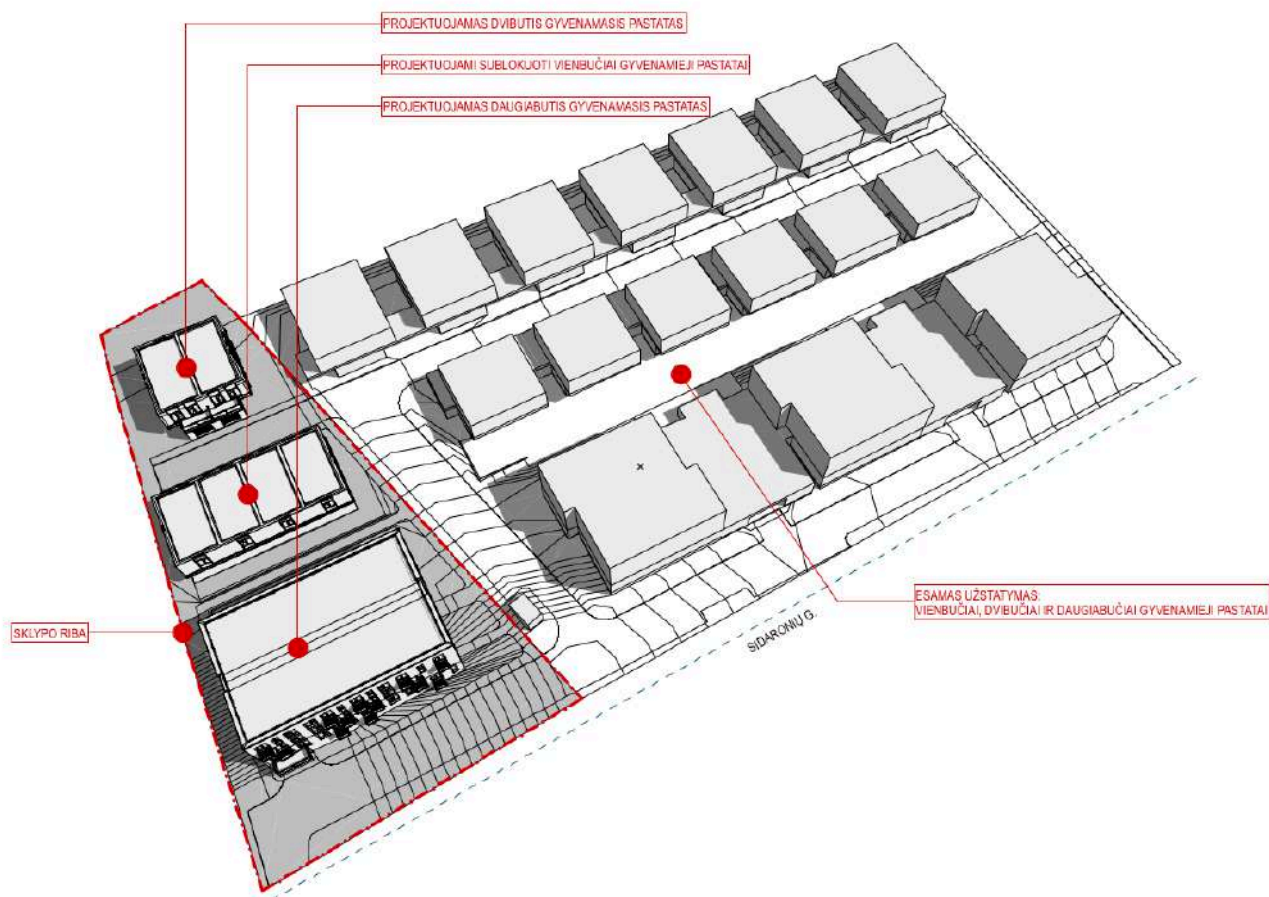

Pastatai projektuojami atsižvelgiant į Statytojo pageidavimus, esamą aplinkinį užstatymą. Architektūros išraiškos priemonės pasirinktos tokios pat kaip ir gretimai vystomo pastatų komplekso, siekiant išlaikyti vienodą kvartalo architektūrinį vaizdą. Pasirinktos tokios pat apdailos medžiagos, langų proporcijos, angų ir tūrių pastatuose

DOKUMENTO ŽYMUO	LAPAS	LAPŲ
	4	6

išdėstymas. Projektuojamų pastatų aukštingumas, gabaritai pasirinkti neišsiskiriantys iš aplinkinio užstatymo, išlaikant vientisą Sidaronių g. išklotinę:



Kaip ir minėtame pastatų komplekse, toliau nuo Sidaronių gatvės projektuojami sublokuoti vienbučiai gyvenamieji pastatai, dvibutis gyvenamasis namas ir prie įvažiavimo iš Sidaronių g. projektuojamas daugiabutis gyvenamasis namas.

Vienbučiai gyvenamieji namai ir dvibutis gyvenamasis namas projektuojami dviejų aukštų, be rūšio, sutapdintais stogais. Prie vienbučių gyvenamųjų numatoma po 2 automobilių vietas kiekvienam butui, prie dvibučio gyvenamojo namo - po dvi vietas sklype ir po vieną vietą garaže.

Apdailai pasirinktos skalūno plokštelės pirmų aukštų tūriams ir šviesus tinkas antrų aukštų tūriams.

Daugiabutis gyvenamasis namas projektuojamas trijų aukštų, su požemine automobilių saugykla po pastatu. Joje numatyta sutalpinti 18 automobilių, o likusias trūkstantias vietas įrengti sklypo ribose, palei vidinį pravažįjimą. Apdaila numatyta tokia pat (skalūno plokštelės pirmo aukšto tūriui ir šviesus tinkas antro bei trečio aukšto tūriams). Rūšio sienos, kurios išsikiša aukščiau žemės paviršiaus, taip pat apdailinamos skalūnu.

Sklypo reljefas formuojamas prisitaikant prie Sidaronių g. altitudžių ir gretimų sklypų reljefo. Kadangi iš abiejų pusių esančiuose sklypuose (lygiagrečiai Sidaronių g.) ties sklypo riba reljefas yra dirbtinai sukeltas (vietomis iki kelių metrų), projektuojamame sklype taip pat numatoma atitinkamai pakelti žemės lygį, kad jis sutaptų su gretimų sklypų altitudėmis. Taip planuojama išlaikyti vientisą užstatymo kontūrą, Sidaronių g. išklotinę.

Pastatų nulinės altitudės parenkamos įvertinus jau pakeltą žemės lygį, maksimaliai prisitaikant prie aplinkinio užstatymo altitudžių:

- Dvibutis gyvenamasis pastatas: 160,40;
- Sublokuoti vienbučiai gyvenamieji pastatai: 160,50;
- Daugiabutis gyvenamasis pastatas: 160,00.

Kadangi prie įvažiavimo iš Sidaronių g. sklypo reljefas gana ženkliai nužemėja, reljefo perkritimas išnaudojamas suformuoti įvažiavimui į požeminę automobilių saugyklą po daugiabučiu namu. Kitoje pastato pusėje reljefas jau beveik sutampa su pirmo aukšto grindų lygiu, todėl pirmo aukšto butai turi tiesioginius išėjimus į sklypą:



Atstumai nuo projektuojamų pastatų iki sklypo ribos yra ne mažiau 3m., o ten, kur pastato aukštis viršija 8,5m, kiekvienam papildomam aukščio metrui nuo sklypo ribos papildomai atitraukiama ne mažiau 0,5m. atstumu.

3.11. LAIKANČIOSIOS KONSTRUKCIJOS IR IŠORINĖS ATITVAROS

Pamatai - poliniai, su g/b rostverku arba analogiški.

Išorės sienų atitvaros - blokelių mūras, apšiltintas šilumos izoliacija. Apdaila - tinkas ir skalūno plokštelės.

Perdenginiai - g/b plokštės, vietomis galimi monolito ruožai.

DOKUMENTO ŽYMUO	LAPAS	LAPŲ
	5	6



Stogo konstrukcija - g/b perdenginys, apšiltintas.

Vidinės pertvaros - gipso kartono plokščių pertvaros, mūrinės pertvaros.

Projektuojamų pastatų energetinio naudingumo klasė - ne žemesnė nei A+.

☐

DOKUMENTO ŽYMUO	LAPAS	LAPŲ
	6	6

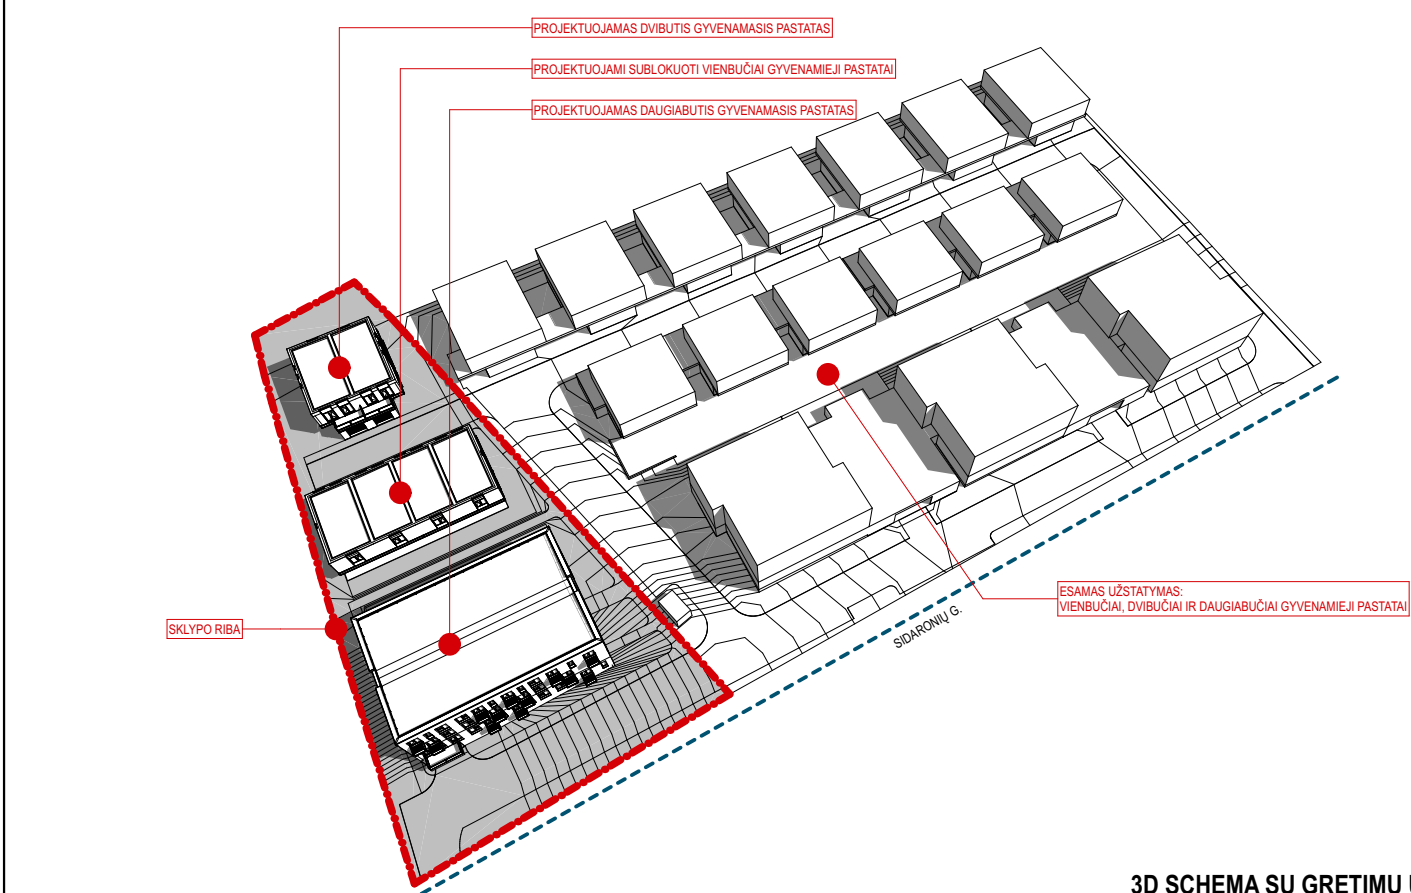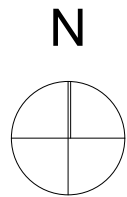

BENDRIEJI TECHINIAI IR PASKIRTIES RODIKLIAI	
SKLYPO PLOTAS	0,3683 HA
SKLYPO UŽSTATYMO TANKIS	36%
SKLYPO UŽSTATYMO INTENSIVUMAS	0,7
AUTOMOBILIŲ STOVĖJIMO VIETŲ SKAIČIUS	36 vnt.


- 1 PROJEKTUOJAMAS DVIBUTIS GYVENAMASIS PASTATAS
- 2 PROJEKTUOJAMAS VIENBUTIS GYVENAMASIS PASTATAS
- 3 PROJEKTUOJAMAS VIENBUTIS GYVENAMASIS PASTATAS
- 4 PROJEKTUOJAMAS VIENBUTIS GYVENAMASIS PASTATAS
- 5 PROJEKTUOJAMAS VIENBUTIS GYVENAMASIS PASTATAS
- 6 PROJEKTUOJAMAS DAUGIABUTIS GYVENAMASIS PASTATAS
- 7 POŽEMINIŲ BUITINIŲ ATLIEKŲ KONTEINERIŲ VIETA
- 8 AUTOMOBILIŲ STOVĖJIMO VIETOS
- 9 VAIKŲ ŽAIDIMO AIKŠTELĖ (ne mažiau kaip 50m²), POILSIO ZONA
- 10 DVIRAČIŲ STOVAI

SKLYPO RIBA
SIDARONIŲ GATVĖS RAUDONOJI LINIJA


- [AVAŽIAVIMAI / PATEKIMAI] [SKLYPA]
- [VAŽIAVIMAS] [POŽEMINĖ AUTOMOBILIŲ SAUGYKLĄ]
- PATEKIMAI | PROJEKTUOJAMUS GYVENAMUOSIUS PASTATUS
- PROJEKTUOJAMI GYVENAMIEJI PASTATAI
- ASFALTBETONIO DANGA
- KLINKERIO / BETONINIŲ TRINKELIŲ DANGA
- VAIKŲ ŽAIDIMO AIKŠTELĖS DANGA
- TERASOS
- VEJA (NE MAŽIAU 30% SKLYPO PLOTO)
- PROJEKTUOJAMI MEDŽIAI, MEDELIAI, KRĖMOKŠNIAI
- PROJEKTUOJAMOS GYVATVORĖS, ŽEMAUGIAI ŽELDINIAI

Esamų požeminių tinklų suikšlinimai:				
	Įmonės pavadinimas	Data	V. Pavardė	Parašas
1	VMSA Miesto plėtros departamento Žemės duomenų skyrius	2018.12.11	R. Rachuckas	
2	AB "Energijos skirstymo operatorius"	2018.12.11	R. Rachuckas	
3	Telia Lietuva, AB	2018.12.11	R. Rachuckas	
4	UAB "Vilniaus gatvių apšvietimo tinklai"	2018.12.11	R. Rachuckas	
5	AB Vilniaus šilumos tinklai	2018.12.11	R. Rachuckas	
6	UAB "Vilniaus viešasis transportas"	2018.12.11	R. Rachuckas	
7	AB "Litgrid"	2018.12.11	R. Rachuckas	
8	UAB "Skaidula"	2018.12.11	R. Rachuckas	
9				
Pastabos:				

OBJEKTAS	Topografinis planas M 1:500	Vilniaus m. sav. Vilniaus m. Sidaronių g.		
Koordinatų sistema LKS-94		Lietuvos Aukščių Sistema LAS07		
IĮ "APLANAS" tel. 865269933 www.aplanas.lt info@aplanas.lt		Geod.kv.paž.Nr.1GKY-558 Inž. R. Filipavičius Lapas 1/1	2017.12	

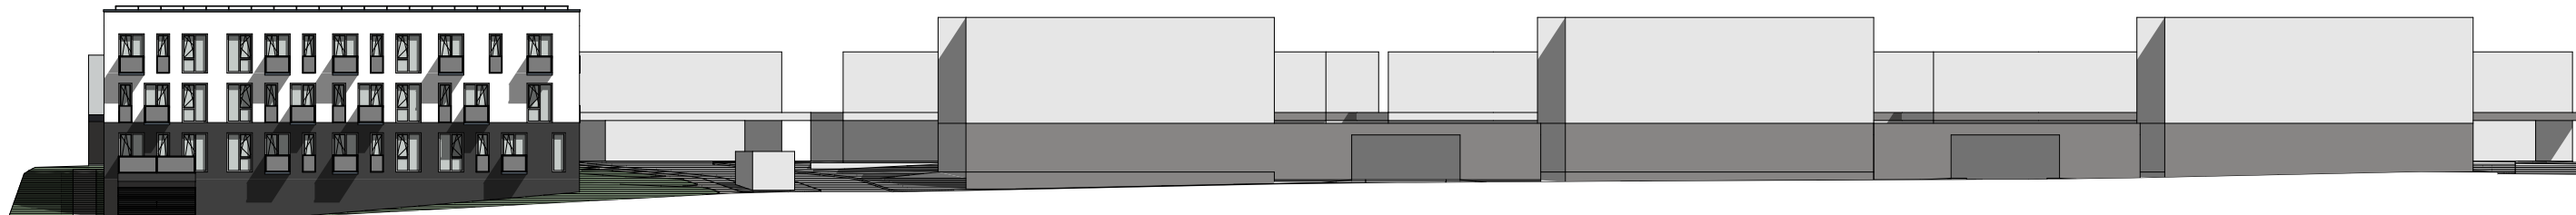


0	2018-07	Visuomenės informavimo procedūrai, specialiosioms sąlygoms gauti			
LAIDA	ĮŠLEIDIMO DATA	LAIDOS STATUSAS. KEITIMO PRIEŽASTIS (JEI TAIKOMA)			
KVAL. PATV. DOK. NR.	UAB PO NA MA			STATINIO PROJEKTO PAVADINIMAS Blokuoti vienbutiai gyvenamieji pastatai, dvibutis gyvenamasis pastatas ir daugiabutis gyvenamasis pastatas. Sidaronių g., Vilnius (skl. kad. nr.: 0101/0167.2352). Statybos projektas	
	Ašmenos g. 4-9, Vilnius tel. +370 618 83846; kanciauskas@ponama.lt				
	A1271	SPV	V. Kančiauskas	STATINIO NUMERIS IR PAVADINIMAS 00 Blokuoti vienbutiai gyvenamieji pastatai, dvibutis gyvenamasis pastatas, daugiabutis gyvenamasis pastatas	
	A2110	ARCH.	D. Kličius		
-	ARCH.	T. Šerkšnaitė			
-	-	-	DOKUMENTO PAVADINIMAS		LAIDA
			SKLYPO PLANO SCHEMA		0
LT	STATYTOJAS IR (ARBA) UŽSAKOVAS			DOKUMENTO ŽYMUO	
	UAB "Sopos investicijos"			PNM201807-00-PP-SP-B-01	
				LAPAS	LAPŲ
				1	1

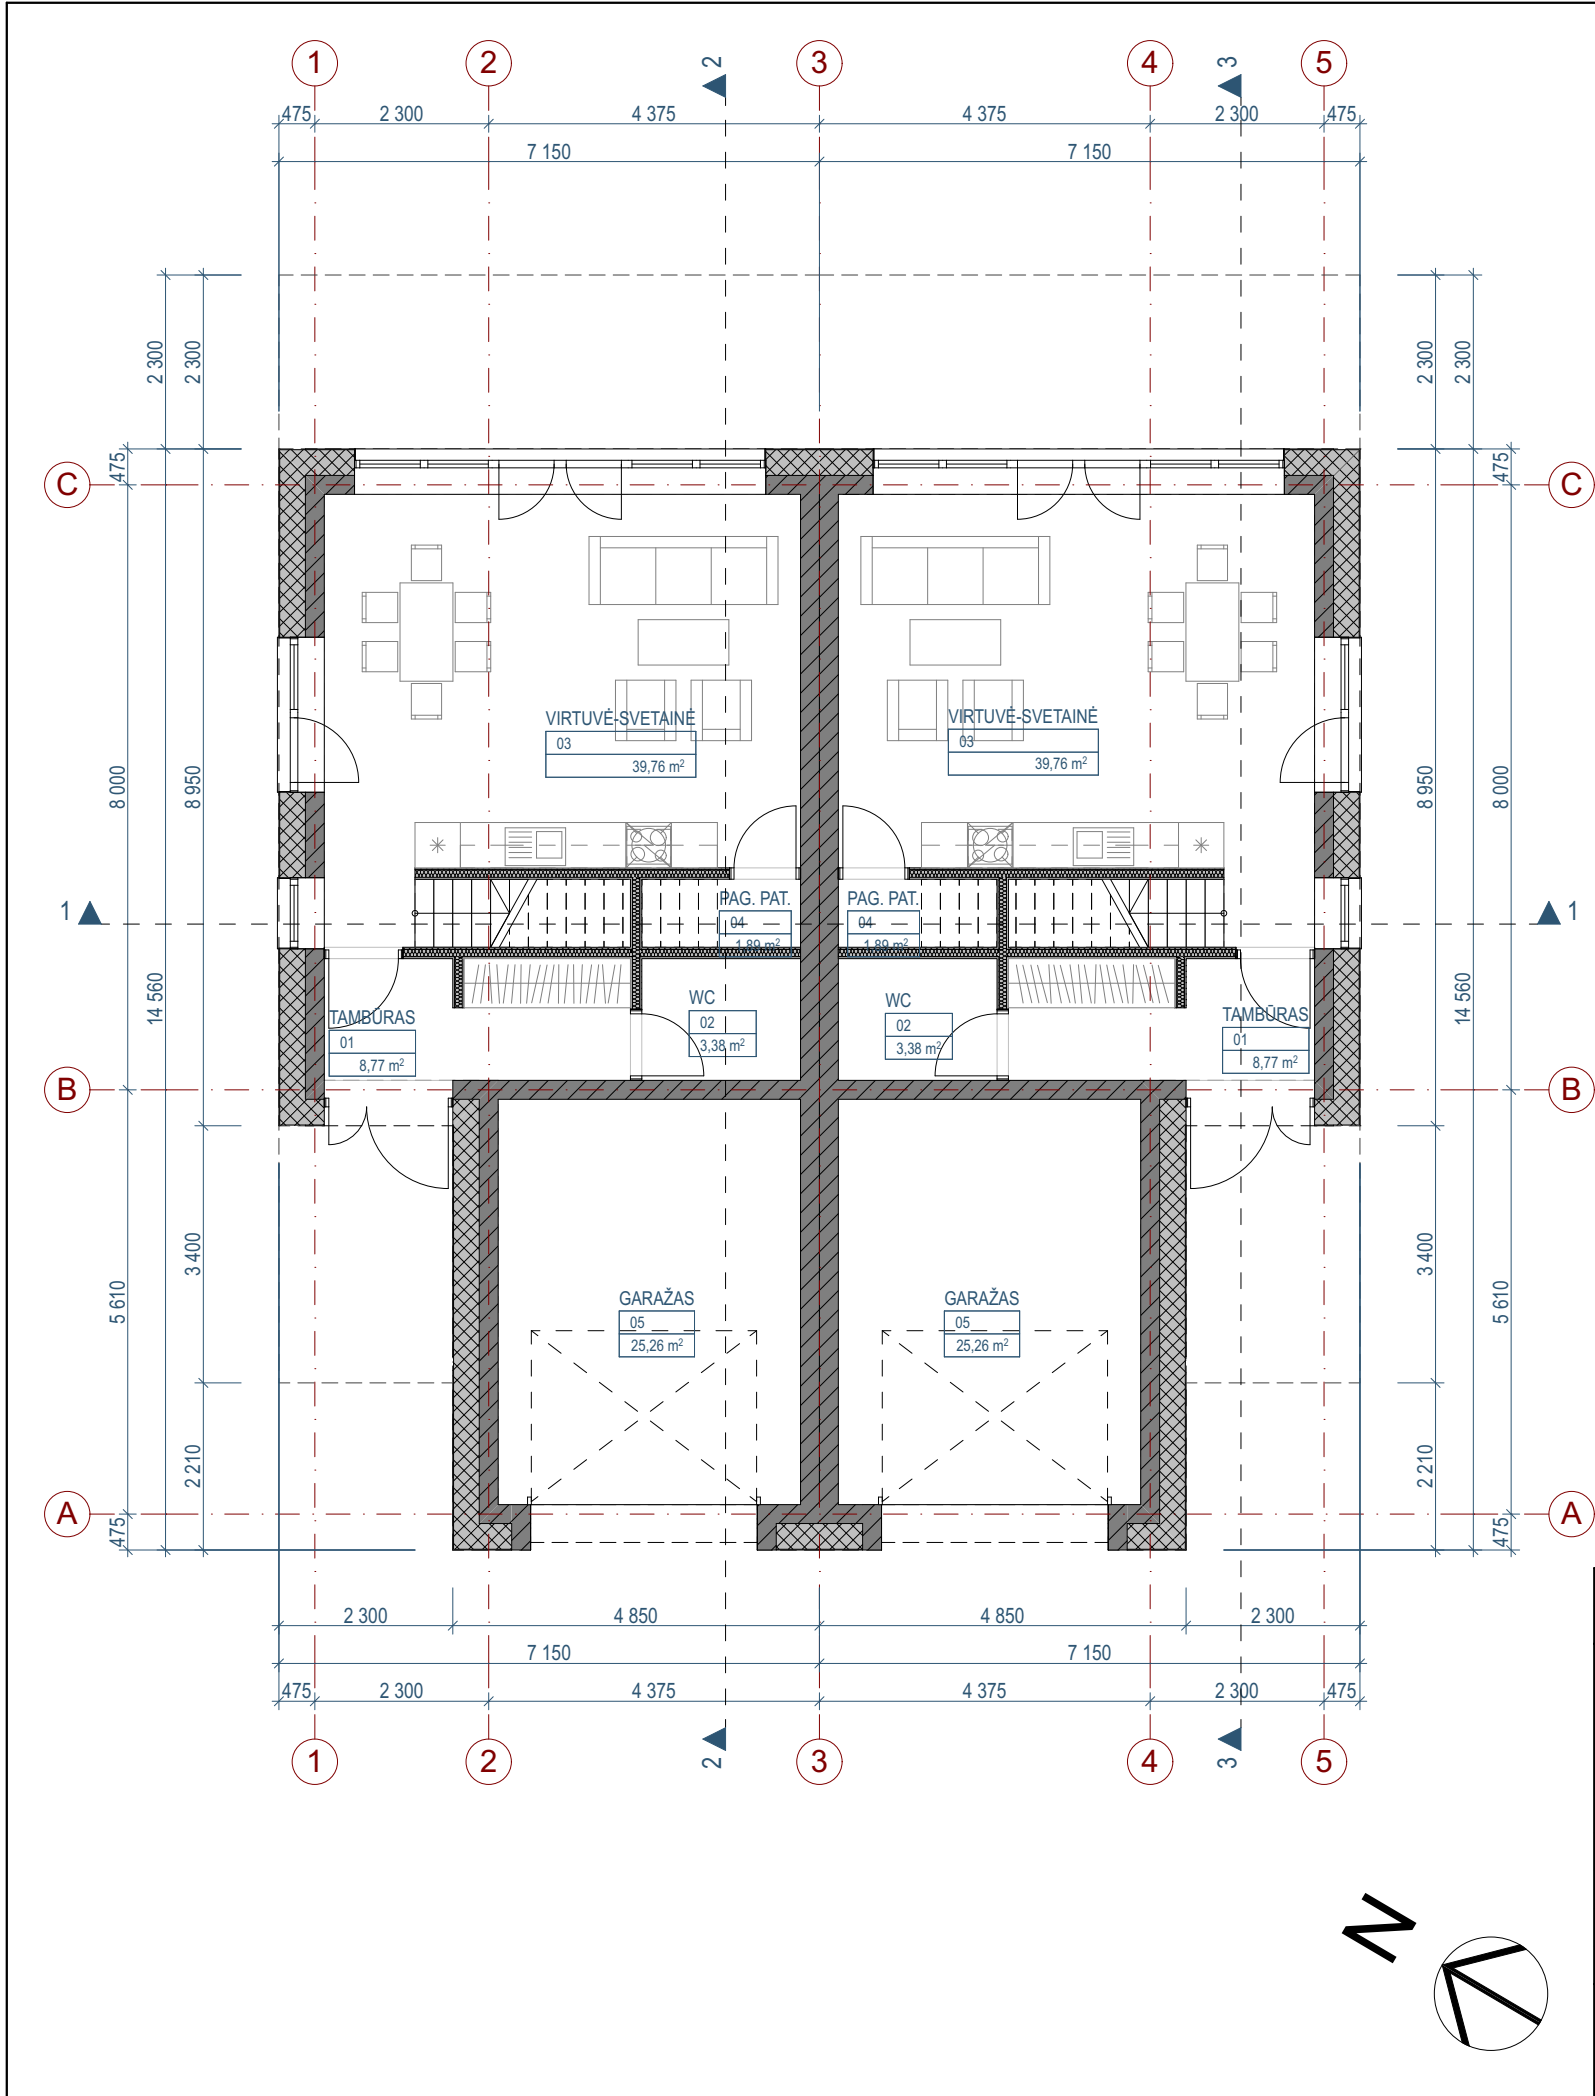

01 BUTAS		
NR.	PAVADINIMAS	PLOTAS
01	TAMBŪRAS	8,77
02	WC	3,38
03	VIRTUVĖ-SVETAINĖ	39,76
04	PAG. PAT.	1,89
05	GARAŽAS	25,26
		79,06 m²

02 BUTAS		
NR.	PAVADINIMAS	PLOTAS
01	TAMBŪRAS	8,77
02	WC	3,38
03	VIRTUVĖ-SVETAINĖ	39,76
04	PAG. PAT.	1,89
05	GARAŽAS	25,26
		79,06 m²


0	2018-07	Visuomenės informavimo procedūrai, specialiosioms sąlygoms gauti					
LAIDA	IŠLEIDIMO DATA	LAIDOS STATUSAS. KEITIMO PRIEŽASTIS (JEI TAIKOMA)					
KVAL. PATV. DOK. NR.	UAB PO NA MA Ašmenos g. 4-9, Vilnius tel. +370 618 83846; kanciauskas@ponama.lt			STATINIO PROJEKTO PAVADINIMAS Blokuoti vienbučiai gyvenamieji pastatai, dvibutis gyvenasis pastatas ir daugiabutis gyvenamasis pastatas. Sidaronių g., Vilnius (skl. kad. nr.: 0101/0167:2352). Statybos projektas			
				STATINIO NUMERIS IR PAVADINIMAS 01 Dvibutis gyvenamasis pastatas			
	A1271	SPV	V. Kančiauskas				
	A2110	ARCH.	D. Kličius				
	-	ARCH.	T. Šerkšnaitė				
-	-	-					
LT	STATYTOJAS IR (ARBA) UŽSAKOVAS UAB "Sopos investicijos"			DOKUMENTO ŽYMUO PNM201807-01-PP-BD.B-02		LAPAS	LAPŲ
						1	1

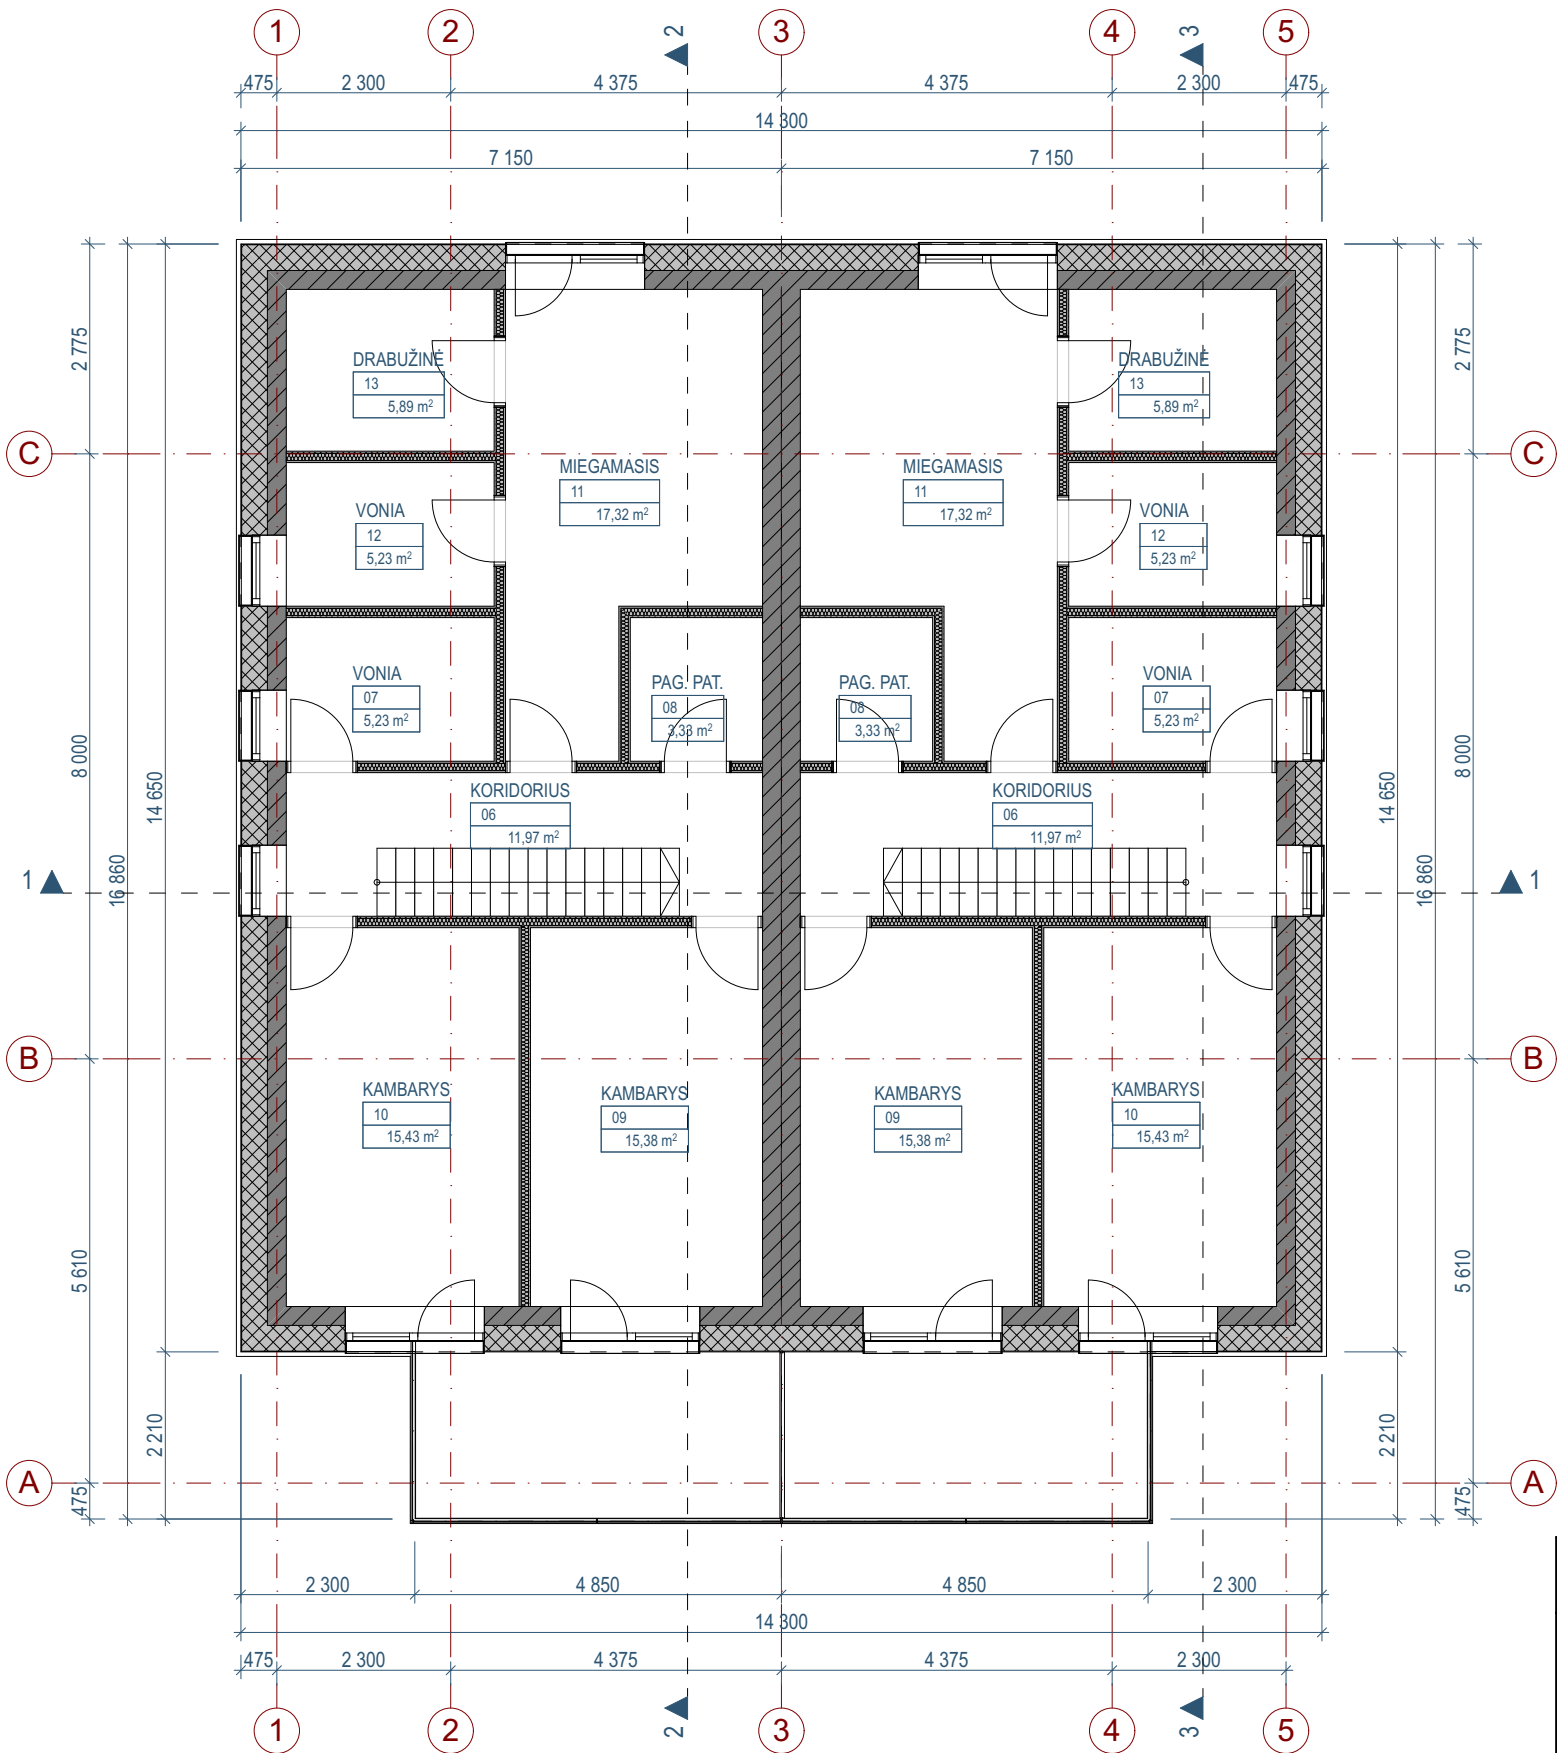


01 BUTAS		
NR.	PAVADINIMAS	PLOTAS
06	KORIDORIUS	11,97
07	VONIA	5,23
08	PAG. PAT.	3,33
09	KAMBARYS	15,38
10	KAMBARYS	15,43
11	MIEGAMASIS	17,32
12	VONIA	5,23
13	DRABUŽINĖ	5,89
		79,78 m²

02 BUTAS		
NR.	PAVADINIMAS	PLOTAS
06	KORIDORIUS	11,97
07	VONIA	5,23
08	PAG. PAT.	3,33
09	KAMBARYS	15,38
10	KAMBARYS	15,43
11	MIEGAMASIS	17,32
12	VONIA	5,23
13	DRABUŽINĖ	5,89
		79,78 m²


0		2018-07		Visuomenės informavimo procedūrai, specialiosiems sąlygoms gauti					
LAIDA		IŠLEIDIMO DATA		LAIDOS STATUSAS. KEITIMO PRIEŽASTIS (JEI TAIKOMA)					
KVAL. PATV. DOK. NR.	UAB PO NA MA			STATINIO PROJEKTO PAVADINIMAS Blokuoti vienbučiai gyvenamieji pastatai, dvibutis gyvenasis pastatas ir daugiabutis gyvenamasis pastatas. Sidaronių g., Vilnius (skl. kad. nr.: 0101/0167:2352). Statybos projektas					
	Ašmenos g. 4-9, Vilnius tel. +370 618 83846; kanciauskas@ponama.lt			STATINIO NUMERIS IR PAVADINIMAS					
	A1271	SPV	V. Kančiauskas	01 Dvibutis gyvenamasis pastatas					
	A2110	ARCH.	D. Kličius						
	-	ARCH.	T. Šerkšnaitė						
-	-	-	DOKUMENTO PAVADINIMAS				LAIDA		
			ANTRO AUKŠTO PLANO SCHEMA 1:100				0		
LT	STATYTOJAS IR (ARBA) UŽSAKOVAS			DOKUMENTO ŽYMUO				LAPAS	LAPŲ
	UAB "Sopos investicijos"			PNM201807-01-PP-BD.B-03				1	1

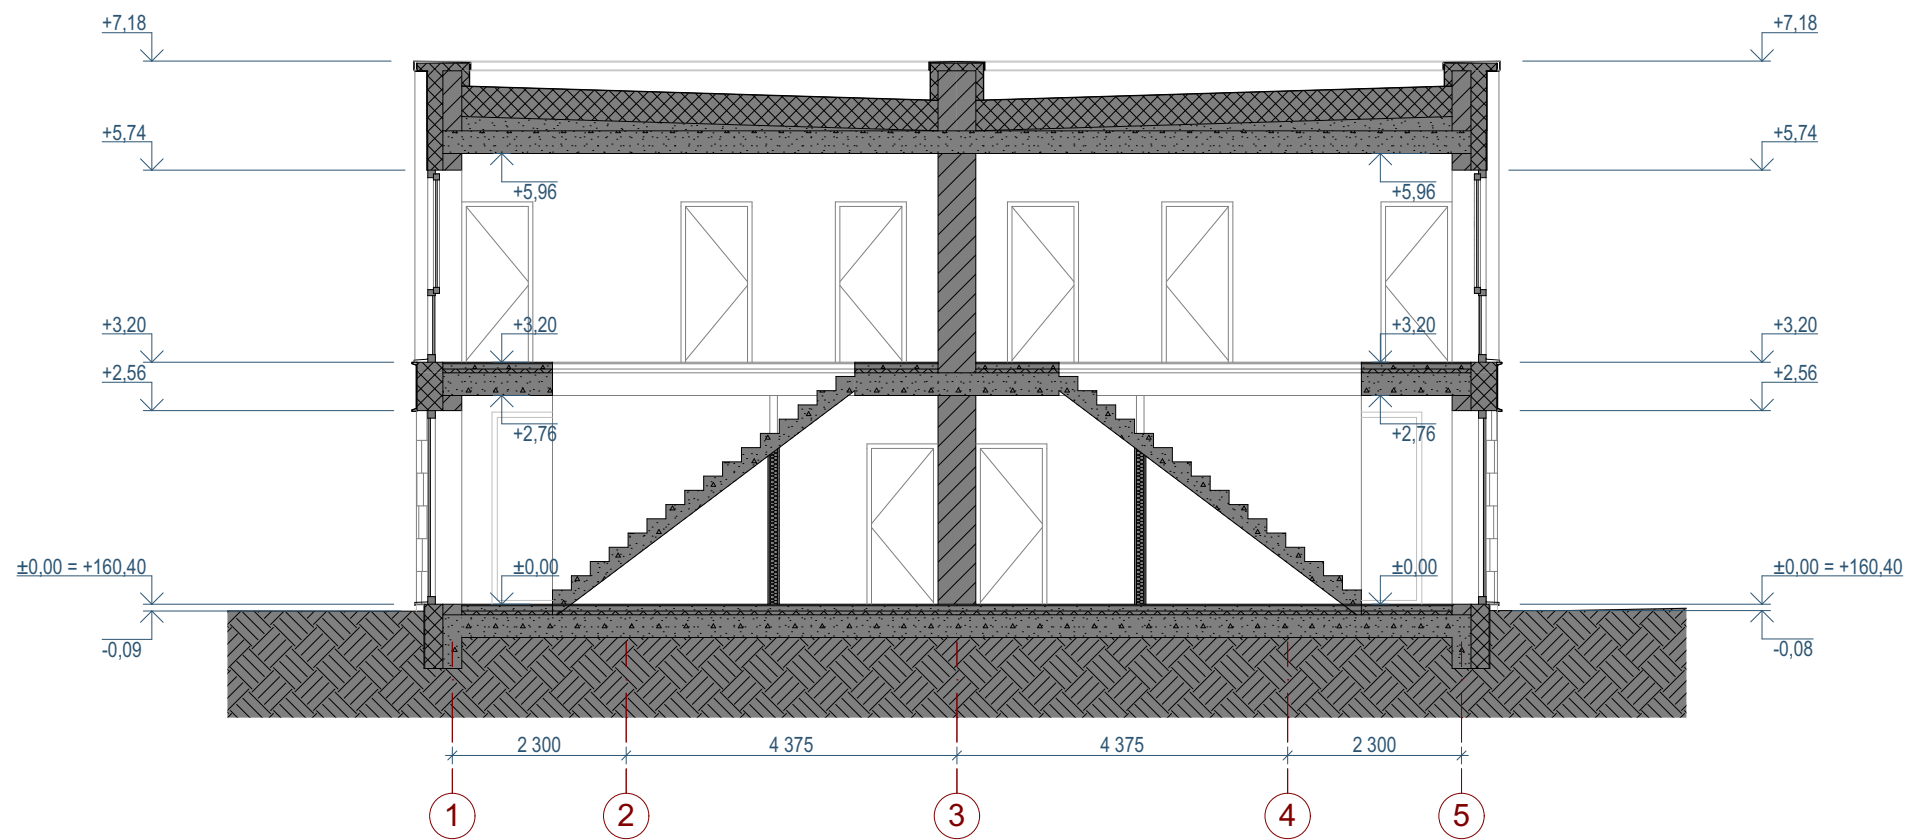


0	2018-07	Visuomenės informavimo procedūrai, specialiosioms sąlygoms gauti					
LAIDA	ĮŠLEIDIMO DATA	LAIDOS STATUSAS. KEITIMO PRIEŽASTIS (JEI TAIKOMA)					
KVAL. PATV. DOK. NR.	UAB PO NA MA Ašmenos g. 4-9, Vilnius tel. +370 618 83846; kanciauskas@ponama.lt			STATINIO PROJEKTO PAVADINIMAS Blokuoti vienbučiai gyvenamieji pastatai, dvibutis gyvenasis pastatas ir daugiabutis gyvenamasis pastatas. Sidaronių g., Vilnius (skl. kad. nr.: 0101/0167:2352). Statybos projektas			
				STATINIO NUMERIS IR PAVADINIMAS 01 Dvibutis gyvenamasis pastatas			
	A1271	SPV	V. Kančiauskas				
	A2110	ARCH.	D. Kličius				
	-	ARCH.	T. Šerkšnaitė				
-	-	-			DOKUMENTO PAVADINIMAS PJŪVIS 1-1 1:100	LAIDA 0	
LT	STATYTOJAS IR (ARBA) UŽSAKOVAS UAB "Sopos investicijos"			DOKUMENTO ŽYMUO PNM201807-01-PP-BD.B-04		LAPAS	LAPŲ
						1	1

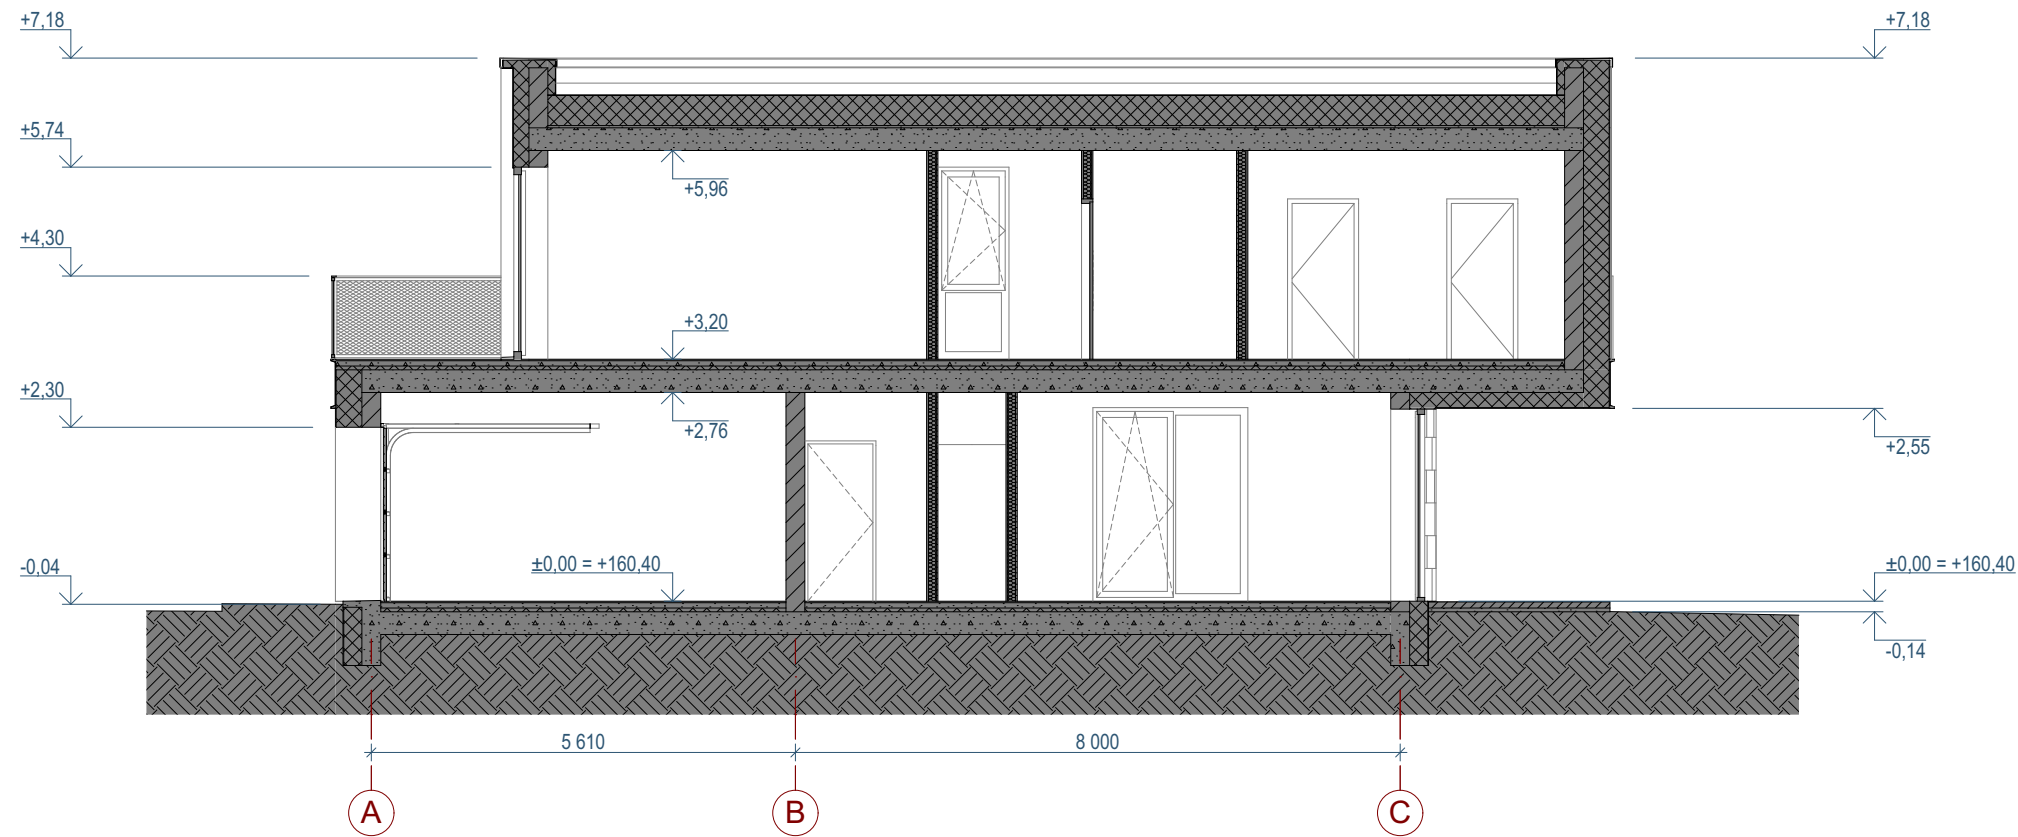


0	2018-07	Visuomenės informavimo procedūrai, specialiosioms sąlygoms gauti					
LAIDA	IŠLEIDIMO DATA	LAIDOS STATUSAS. KEITIMO PRIEŽASTIS (JEI TAIKOMA)					
KVAL. PATV. DOK. NR.	UAB PO NA MA Ašmenos g. 4-9, Vilnius tel. +370 618 83846; kanciauskas@ponama.lt			STATINIO PROJEKTO PAVADINIMAS Blokuoti vienbučiai gyvenamieji pastatai, dvibutis gyvenamasis pastatas ir daugiabutis gyvenamasis pastatas. Sidaronių g., Vilnius (skl. kad. nr.: 0101/0167:2352). Statybos projektas			
				STATINIO NUMERIS IR PAVADINIMAS 01 Dvibutis gyvenamasis pastatas			
	A1271	SPV	V. Kančiauskas		DOKUMENTO PAVADINIMAS PJŪVIS 2-2 1:100	LAIDA	
	A2110	ARCH.	D. Kličius			0	
	-	ARCH.	T. Šerkšnaitė				
-	-	-					
LT	STATYTOJAS IR (ARBA) UŽSAKOVAS UAB "Sopos investicijos"			DOKUMENTO ŽYMUO PNM201807-01-PP-BD.B-05		LAPAS	LAPŲ
						1	1

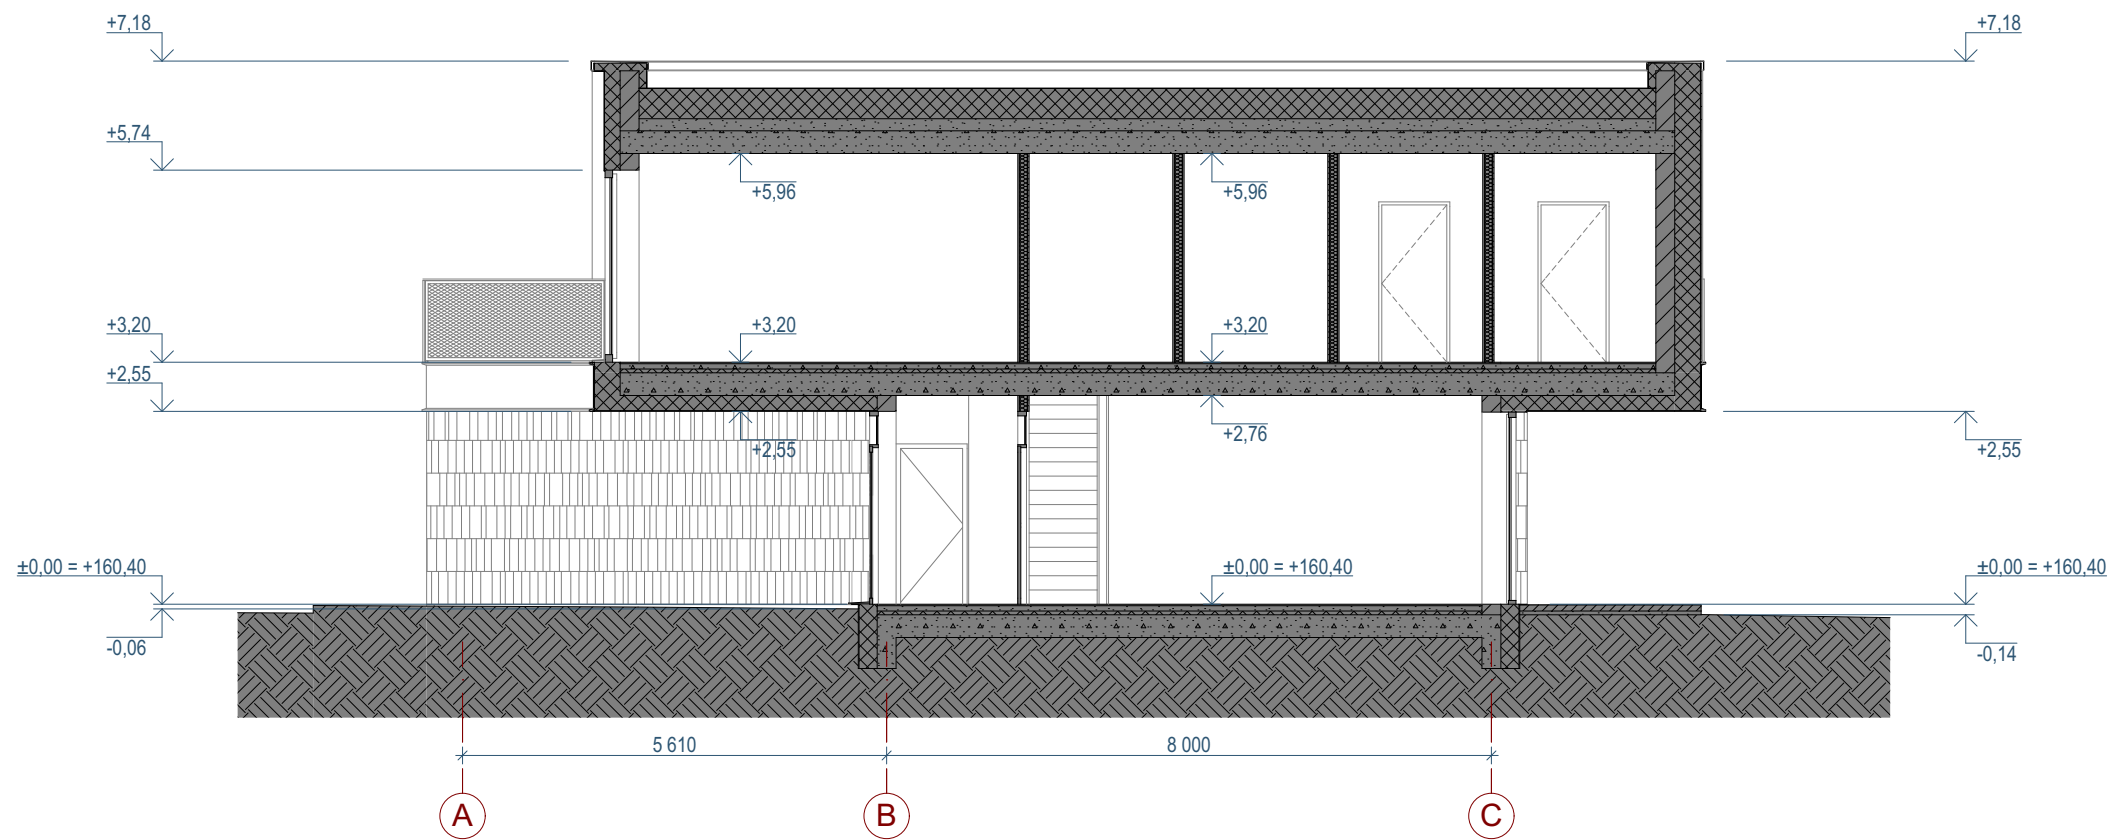

0	2018-07	Visuomenės informavimo procedūrai, specialiosioms sąlygoms gauti					
LAIDA	IŠLEIDIMO DATA	LAIDOS STATUSAS. KEITIMO PRIEŽASTIS (JEI TAIKOMA)					
KVAL. PATV. DOK. NR.	UAB PO NA MA Ašmenos g. 4-9, Vilnius tel. +370 618 83846; kanciauskas@ponama.lt			STATINIO PROJEKTO PAVADINIMAS Blokuoti vienbučiai gyvenamieji pastatai, dvibutis gyvenamasis pastatas ir daugiabutis gyvenamasis pastatas. Sidaronių g., Vilnius (skl. kad. nr.: 0101/0167:2352). Statybos projektas			
				STATINIO NUMERIS IR PAVADINIMAS 01 Dvibutis gyvenamasis pastatas			
	A1271	SPV	V. Kančiauskas		DOKUMENTO PAVADINIMAS PJŪVIS 3-3 1:100	LAIDA	
	A2110	ARCH.	D. Kličius			0	
	-	ARCH.	T. Šerkšnaitė				
-	-	-					
LT	STATYTOJAS IR (ARBA) UŽSAKOVAS UAB "Sopos investicijos"			DOKUMENTO ŽYMUO PNM201807-01-PP-BD.B-06		LAPAS	LAPŲ
						1	1

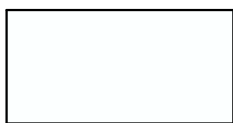

ŠVIESUS TINKAS

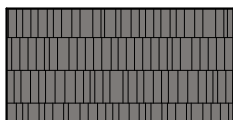


SKALŪNO PLOKŠTELIŲ APDAILA



SKARDOS LANKSTINIAI, SPALVA - RAL 8023



SKARDOS LANKSTINYS, SPALVA - RAL 7044

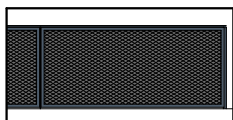


TURĖKLAI. METALO PROFILIS, PRESUOTAS TINKLAS

0	2018-07	Visuomenės informavimo procedūrai, specialiosioms sąlygoms gauti		
LAIDA	IŠLEIDIMO DATA	LAIDOS STATUSAS. KEITIMO PRIEŽASTIS (JEI TAIKOMA)		
KVAL. PATV. DOK. NR.	UAB PO NA MA		STATINIO PROJEKTO PAVADINIMAS Blokuoti vienbučiai gyvenamieji pastatai, dvibutis gyvenamasis pastatas ir daugiabutis gyvenamasis pastatas. Sidaronių g., Vilnius (skl. kad. nr.: 0101/0167:2352). Statybos projektas	
	Ašmenos g. 4-9, Vilnius tel. +370 618 83846; kanciauskas@ponama.lt		STATINIO NUMERIS IR PAVADINIMAS	
	A1271	SPV	V. Kančiauskas	01 Dvibutis gyvenamasis pastatas
	A2110	ARCH.	D. Kličius	
-	ARCH.	T. Šerkšnaitė		
-	-	-		DOKUMENTO PAVADINIMAS
				FASADAS 1-5 1:100
LT	STATYTOJAS IR (ARBA) UŽSAKOVAS		DOKUMENTO ŽYMUO	LAPAS
	UAB "Sopos investicijos"		PNM201807-01-PP-BD.B-07	LAPŲ
			1	1




ŠVIESUS TINKAS

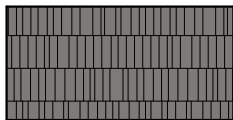


SKALŪNO PLOKŠTELIŲ APDAILA



SKARDOS LANKSTINIAI, SPALVA - RAL 8023

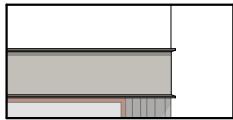


SKARDOS LANKSTINYS, SPALVA - RAL 7044

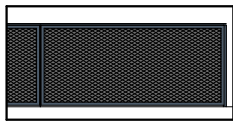

TURĖKLAI. METALO PROFILIS, PRESUOTAS TINKLAS

0	2018-07	Visuomenės informavimo procedūrai, specialiosioms sąlygoms gauti					
LAIDA	IŠLEIDIMO DATA	LAIDOS STATUSAS. KEITIMO PRIEŽASTIS (JEI TAIKOMA)					
KVAL. PATV. DOK. NR.	UAB PO NA MA Ašmenos g. 4-9, Vilnius tel. +370 618 83846; kanciauskas@ponama.lt			STATINIO PROJEKTO PAVADINIMAS Blokuoti vienbučiai gyvenamieji pastatai, dvibutis gyvenamasis pastatas ir daugiabutis gyvenamasis pastatas. Sidaronių g., Vilnius (skl. kad. nr.: 0101/0167:2352). Statybos projektas			
				STATINIO NUMERIS IR PAVADINIMAS 01 Dvibutis gyvenamasis pastatas			
	A1271	SPV	V. Kančiauskas				
	A2110	ARCH.	D. Kličius				
	-	ARCH.	T. Šerkšnaitė				
	-	-	-				
LT	STATYTOJAS IR (ARBA) UŽSAKOVAS UAB "Sopos investicijos"			DOKUMENTO ŽYMUO PNM201807-01-PP-BD.B-08		LAPAS	LAPŲ
						1	1

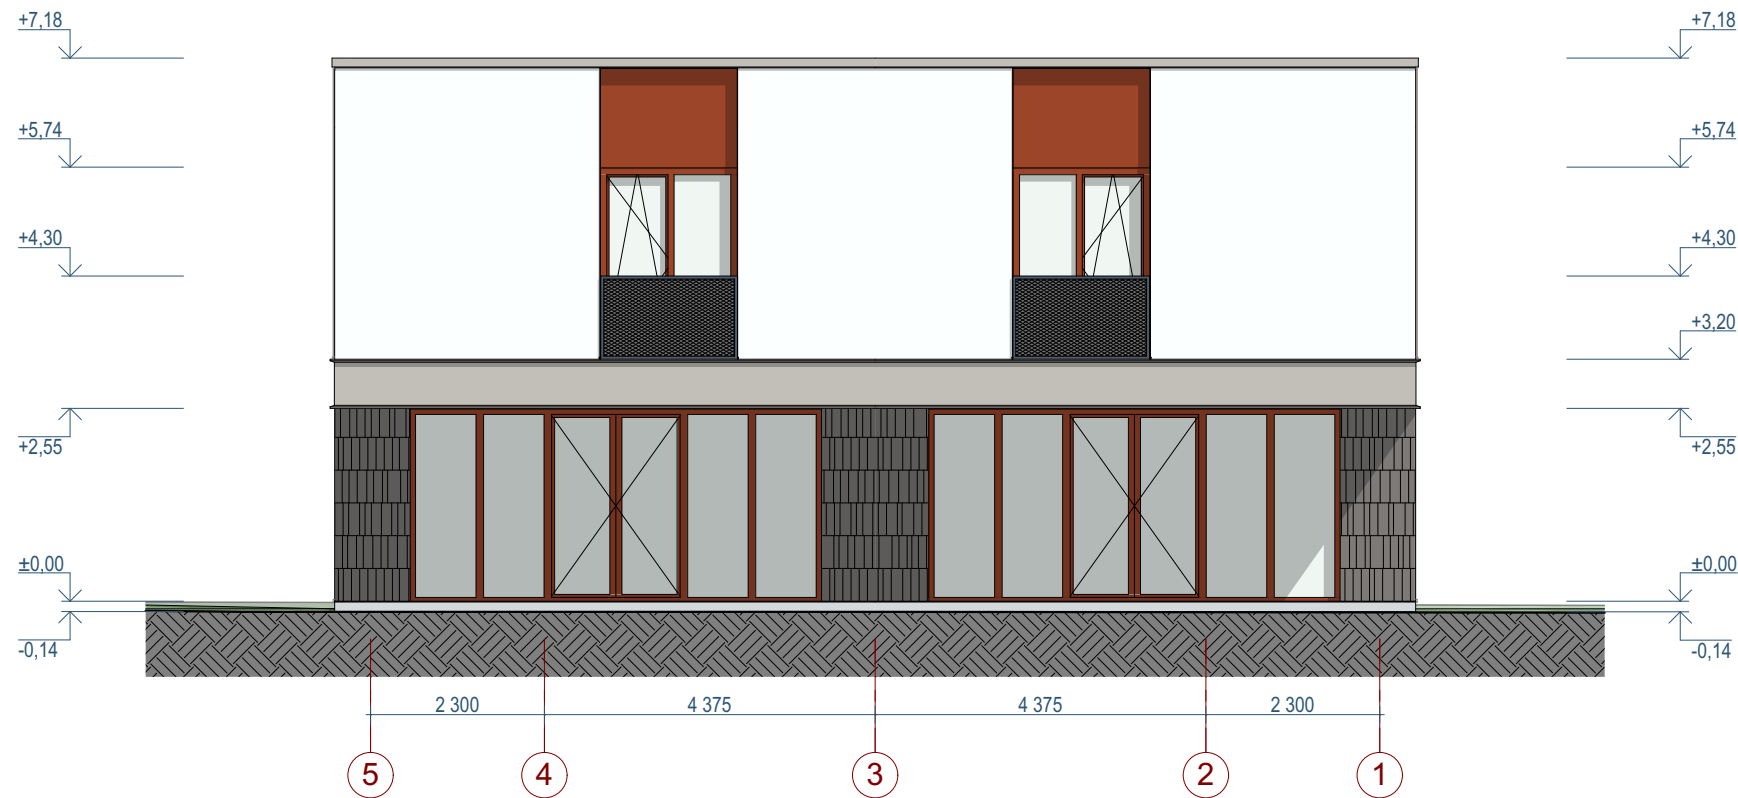

ŠVIESUS TINKAS

SKALŪNO PLOKŠTELIŲ APDAILA

SKARDOS LANKSTINIAI, SPALVA - RAL 8023


SKARDOS LANKSTINYS, SPALVA - RAL 7044

TURĖKLAI. METALO PROFILIS, PRESUOTAS TINKLAS

0		2018-07		Visuomenės informavimo procedūrai, specialiosioms sąlygoms gauti			
LAIDA		IŠLEIDIMO DATA		LAIDOS STATUSAS. KEITIMO PRIEŽASTIS (JEI TAIKOMA)			
KVAL. PATV. DOK. NR.	UAB PO NA MA Ašmenos g. 4-9, Vilnius tel. +370 618 83846; kanciauskas@ponama.lt			STATINIO PROJEKTO PAVADINIMAS Blokuoti vienbučiai gyvenamieji pastatai, dvibutis gyvenasis pastatas ir daugiabutis gyvenamasis pastatas. Sidaronių g., Vilnius (skl. kad. nr.: 0101/0167:2352). Statybos projektas			
				STATINIO NUMERIS IR PAVADINIMAS 01 Dvibutis gyvenamasis pastatas			
	A1271	SPV	V. Kančiauskas	DOKUMENTO PAVADINIMAS FASADAS 5-1 1:100			
	A2110	ARCH.	D. Kličius				
	-	ARCH.	T. Šerkšnaitė				
-	-	-					
STATYTOJAS IR (ARBA) UŽSAKOVAS UAB "Sopos investicijos"				DOKUMENTO ŽYMUO PNM201807-01-PP-BD.B-09		LAPAS 1	LAPŲ 1



ŠVIESUS TINKAS

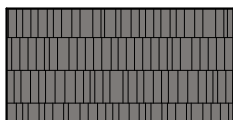


SKALŪNO PLOKŠTELIŲ APDAILA



SKARDOS LANKSTINIAI, SPALVA - RAL 8023




SKARDOS LANKSTINYS, SPALVA - RAL 7044

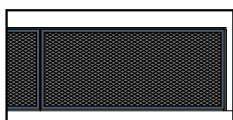

TURĖKLAI. METALO PROFILIS, PRESUOTAS TINKLAS

0	2018-07		Visuomenės informavimo procedūrai, specialiosioms sąlygoms gauti			
LAIDA	IŠLEIDIMO DATA		LAIDOS STATUSAS. KEITIMO PRIEŽASTIS (JEI TAIKOMA)			
KVAL. PATV. DOK. NR.	UAB PO NA MA Ašmenos g. 4-9, Vilnius tel. +370 618 83846; kanciauskas@ponama.lt			STATINIO PROJEKTO PAVADINIMAS Blokuoti vienbučiai gyvenamieji pastatai, dvibutis gyvenamasis pastatas ir daugiabutis gyvenamasis pastatas. Sidaronių g., Vilnius (skl. kad. nr.: 0101/0167:2352). Statybos projektas		
				STATINIO NUMERIS IR PAVADINIMAS 01 Dvibutis gyvenamasis pastatas		
	A1271	SPV	V. Kančiauskas	DOKUMENTO PAVADINIMAS FASADAS A-C 1:100		LAIDA
	A2110	ARCH.	D. Kličius			0
	-	ARCH.	T. Šerkšnaitė			1
-	-	-				
LT	STATYTOJAS IR (ARBA) UŽSAKOVAS UAB "Sopos investicijos"			DOKUMENTO ŽYMUO PNM201807-01-PP-BD.B-10		

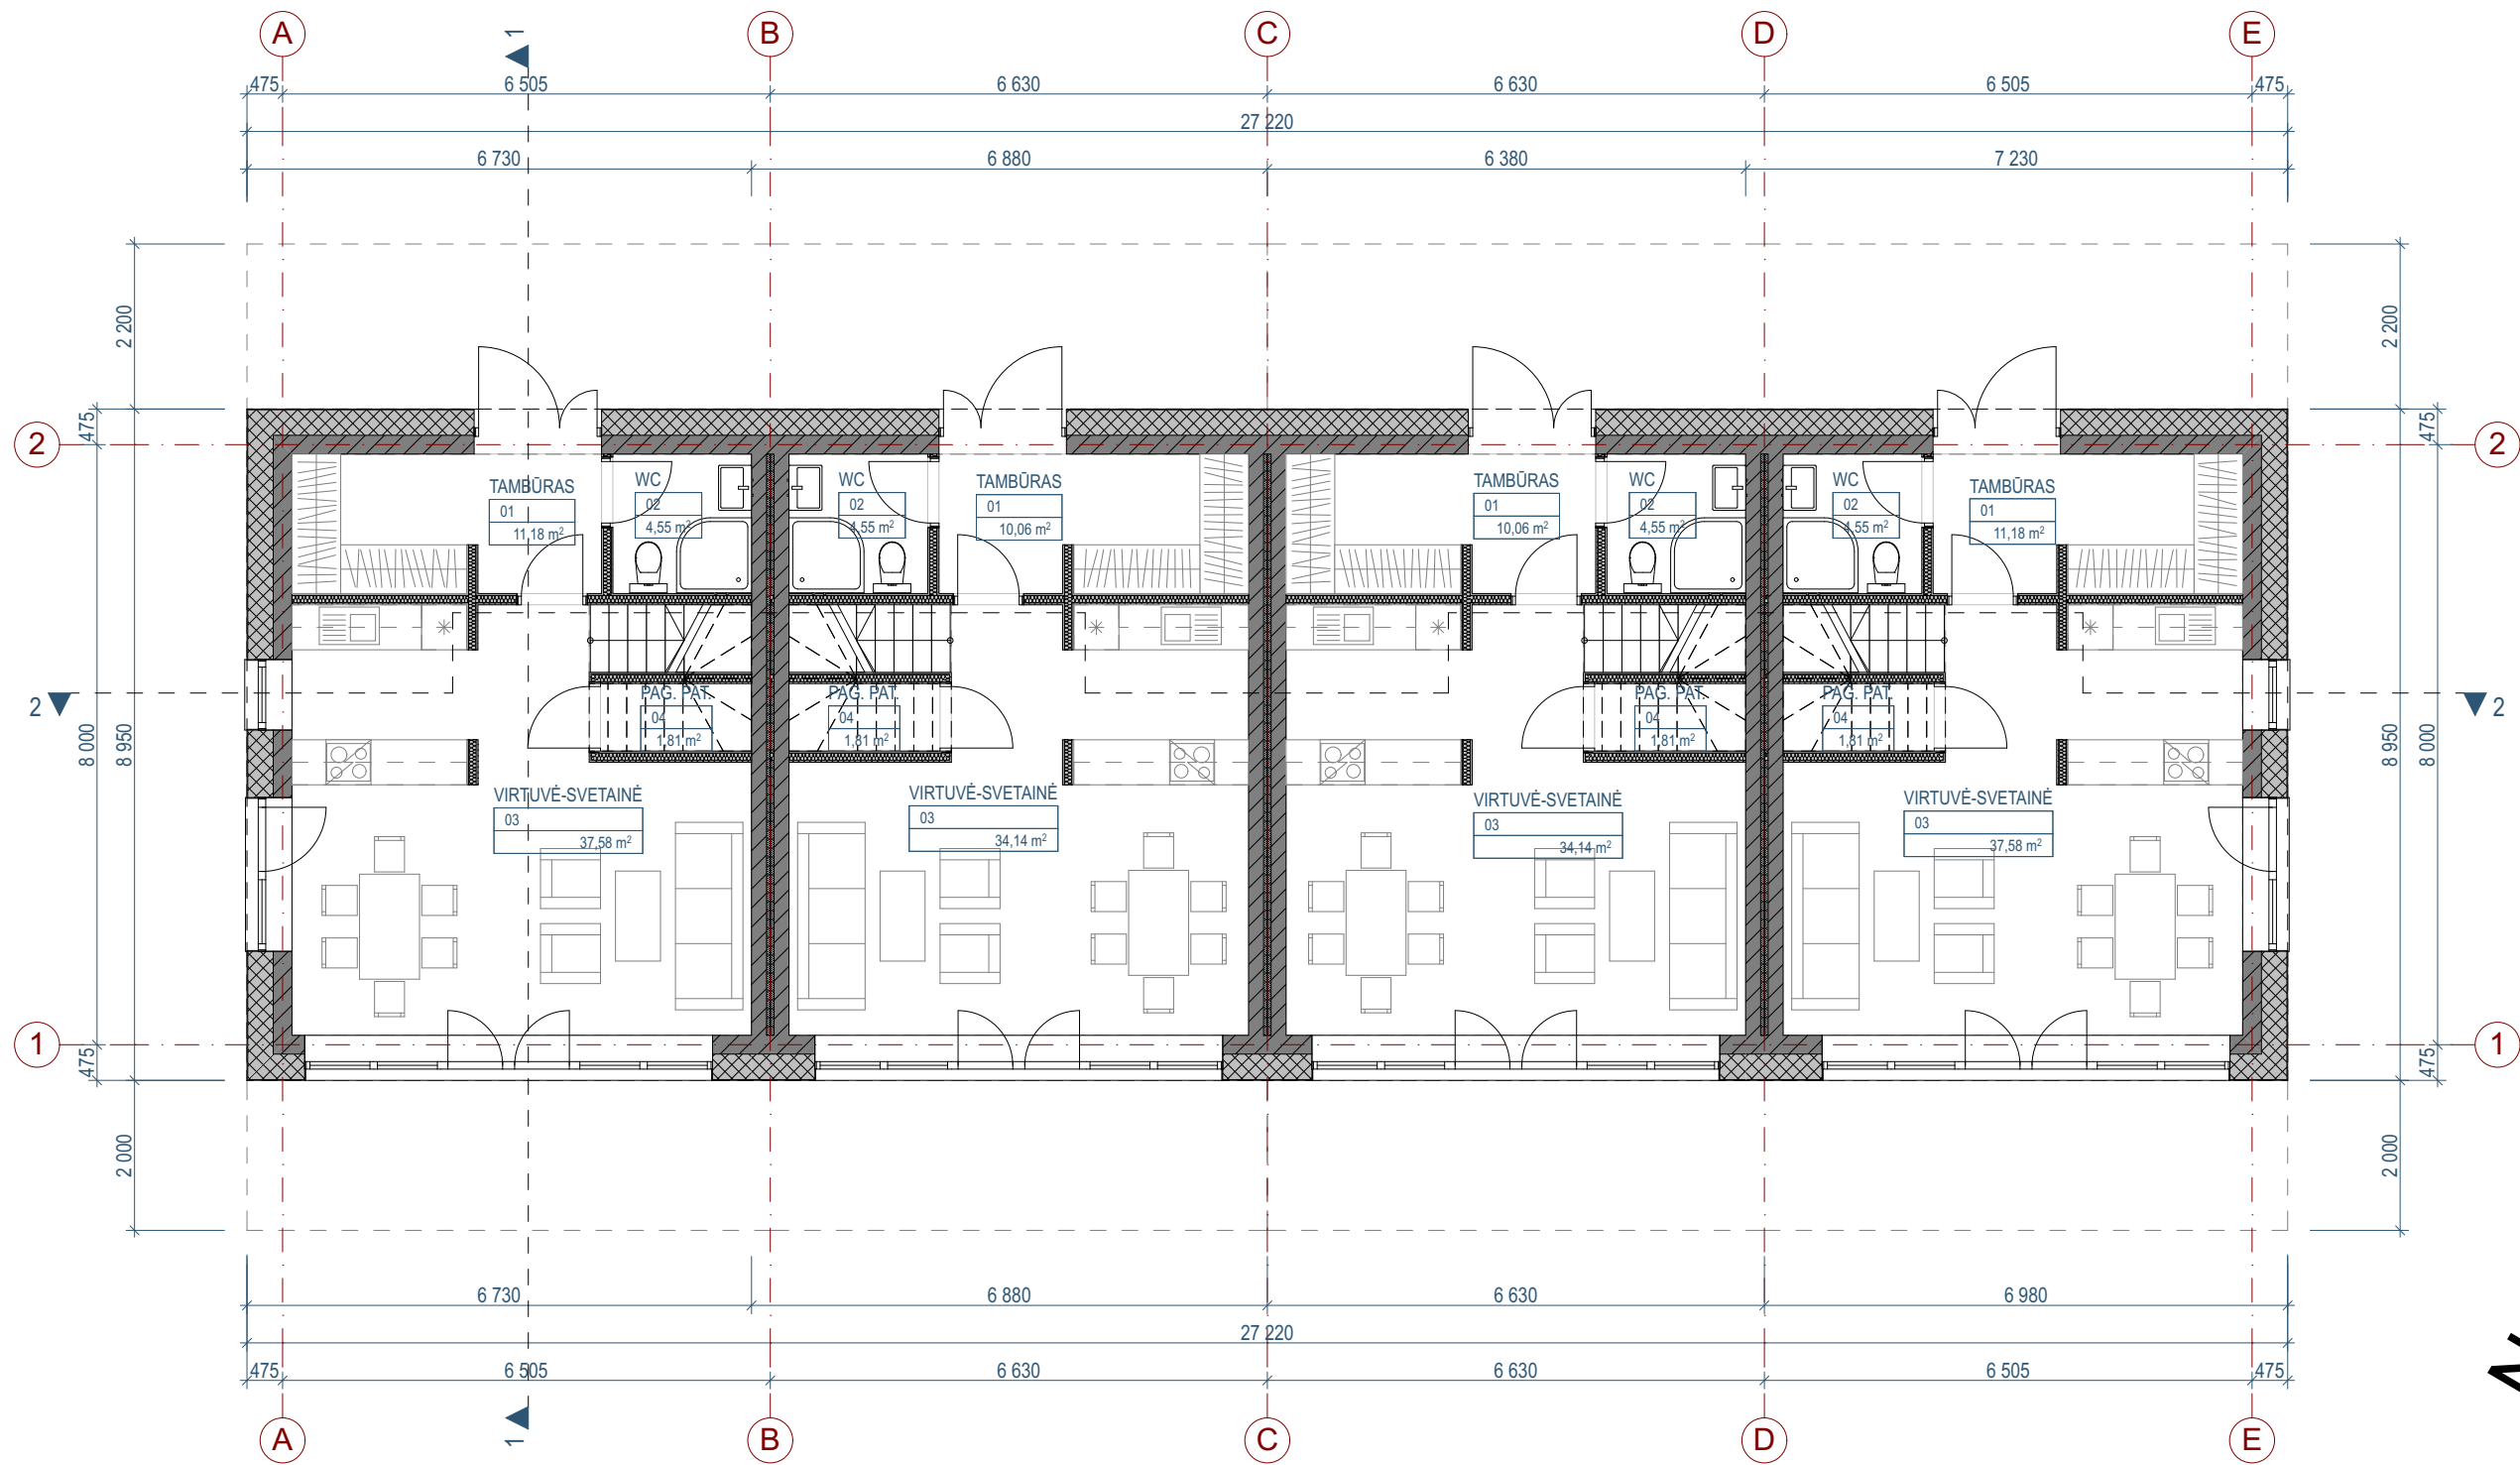


NAMO NR. 02			NAMO NR. 03			NAMO NR. 04			NAMO NR. 05		
01	TAMBŪRAS	11,18	01	TAMBŪRAS	10,06	01	TAMBŪRAS	10,06	01	TAMBŪRAS	11,18
02	WC	4,55	02	WC	4,55	02	WC	4,55	02	WC	4,55
03	VIRTUVĖ-SVETAINĖ	37,58	03	VIRTUVĖ-SVETAINĖ	34,14	03	VIRTUVĖ-SVETAINĖ	34,14	03	VIRTUVĖ-SVETAINĖ	37,58
04	PAG. PAT.	1,81	04	PAG. PAT.	1,81	04	PAG. PAT.	1,81	04	PAG. PAT.	1,81
55,12 m ²			50,56 m ²			50,56 m ²			55,12 m ²		

0	2018-07	Visuomenės informavimo procedūrai, specialiosioms sąlygoms gauti					
LAIDA	IŠLEIDIMO DATA	LAIDOS STATUSAS. KEITIMO PRIEŽASTIS (JEI TAIKOMA)					
KVAL. PATV. DOK. NR.	UAB PO NA MA Ašmenos g. 4-9, Vilnius tel. +370 618 83846; kanciauskas@ponama.lt			STATINIO PROJEKTO PAVADINIMAS Blokuoti vienbučiai gyvenamieji pastatai, dvibutis gyvenamasis pastatas ir daugiabutis gyvenamasis pastatas. Sidaronių g., Vilnius (skl. kad. nr.: 0101/0167:2352). Statybos projektas			
				STATINIO NUMERIS IR PAVADINIMAS 02,03,04,05 Blokuoti vienbučiai gyvenamieji pastatai			
	A1271	SPV	V. Kančiauskas				
	A2110	ARCH.	D. Kličius				
	-	ARCH.	T. Šerkšnaitė				
-	-	-					
LT	STATYTOJAS IR (ARBA) UŽSAKOVAS UAB "Sopos investicijos"			DOKUMENTO ŽYMUO		LAPAS	LAPŲ
				PNM201807-02,03,04,05-PP-BD.B-11		1	1




NAMO NR. 02			NAMO NR. 03			NAMO NR. 04			NAMO NR. 05		
05	KORIDORIUS	6,25	05	KORIDORIUS	6,25	05	KORIDORIUS	6,25	05	KORIDORIUS	6,25
06	VONIA	5,58	06	VONIA	5,58	06	VONIA	5,58	06	VONIA	5,58
07	PAG. PAT.	2,01	07	PAG. PAT.	2,01	07	PAG. PAT.	2,01	07	PAG. PAT.	2,01
08	KAMBARYS	11,73	08	KAMBARYS	11,73	08	KAMBARYS	11,73	08	KAMBARYS	11,73
09	KAMBARYS	12,55	09	KAMBARYS	12,55	09	KAMBARYS	12,55	09	KAMBARYS	12,55
10	MIEGAMASIS	18,77	10	MIEGAMASIS	18,77	10	MIEGAMASIS	18,77	10	MIEGAMASIS	18,77
11	VONIA	3,78	11	VONIA	3,78	11	VONIA	3,78	11	VONIA	3,78
12	PAG. PAT.	4,03	12	PAG. PAT.	4,03	12	PAG. PAT.	4,03	12	PAG. PAT.	4,03

0	2018-07	Visuomenės informavimo procedūrai, specialiosiems sąlygoms gauti					
LAIDA	IŠLEIDIMO DATA	LAIDOS STATUSAS. KEITIMO PRIEŽASTIS (JEI TAIKOMA)					
KVAL. PATV. DOK. NR.	UAB PO NA MA Ašmenos g. 4-9, Vilnius tel. +370 618 83846; kanciauskas@ponama.lt			STATINIO PROJEKTO PAVADINIMAS Blokuoti vienbučiai gyvenamieji pastatai, dvibutis gyvenamasis pastatas ir daugiabutis gyvenamasis pastatas. Sidaronių g., Vilnius (skl. kad. nr.: 0101/0167:2352). Statybos projektas			
				STATINIO NUMERIS IR PAVADINIMAS 02,03,04,05 Blokuoti vienbučiai gyvenamieji pastatai			
	A1271	SPV	V. Kančiauskas		DOKUMENTO PAVADINIMAS ANTRO AUKŠTO PLANO SCHEMA 1:100		
	A2110	ARCH.	D. Kličius				
	-	ARCH.	T. Šerkšnaitė		LAIDA 0		
-	-	-					
LT	STATYTOJAS IR (ARBA) UŽSAKOVAS UAB "Sopos investicijos"			DOKUMENTO ŽYMUO PNM201807-02,03,04,05-PP-BD.B-12		LAPAS	LAPŲ
						1	1

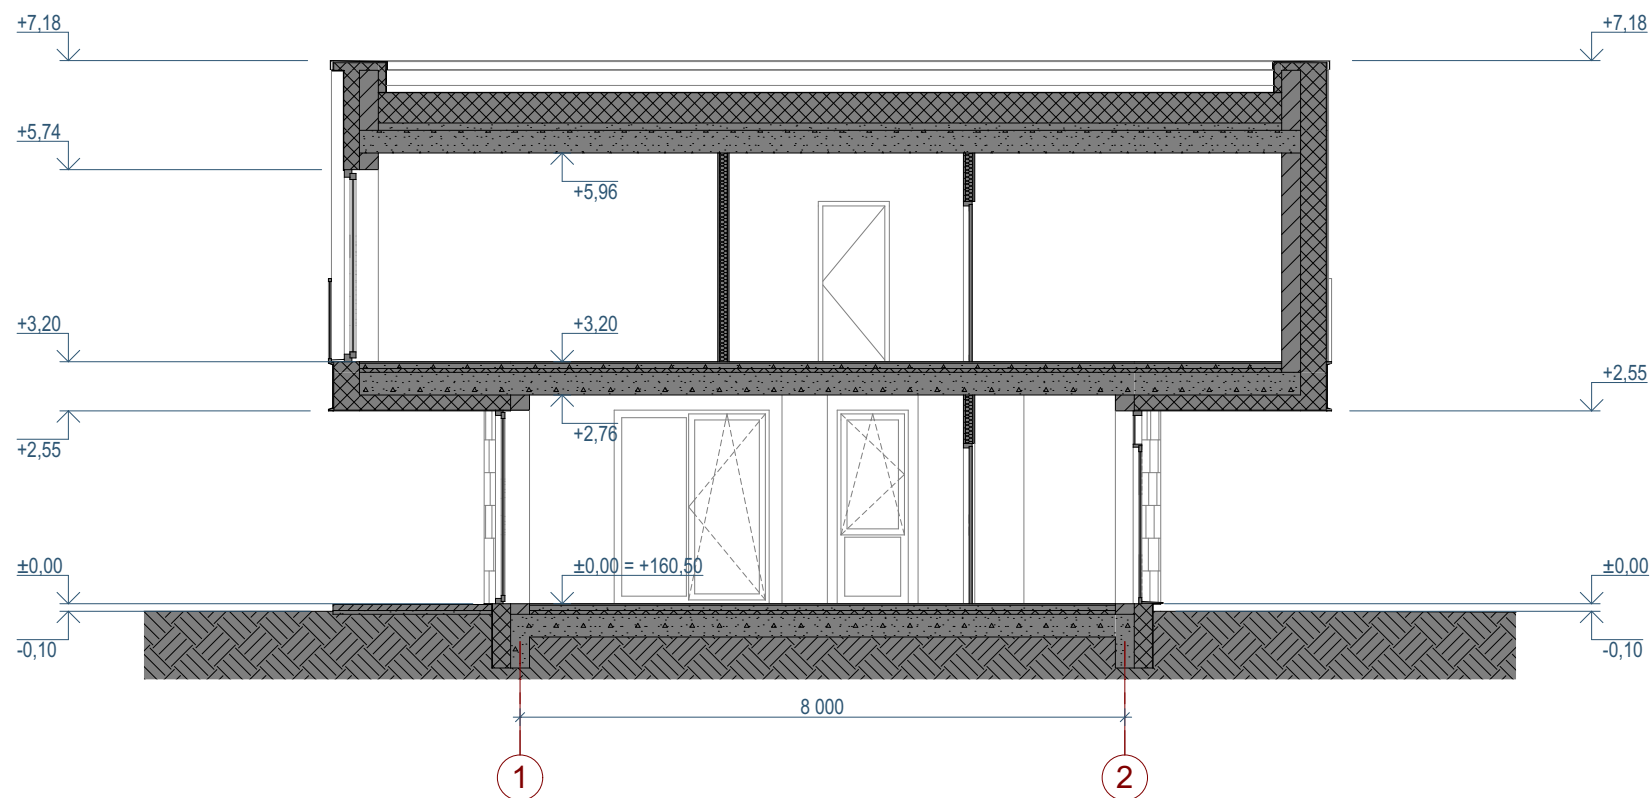

0	2018-07	Visuomenės informavimo procedūrai, specialiosioms sąlygoms gauti					
LAIDA	ĮŠLEIDIMO DATA	LAIDOS STATUSAS. KEITIMO PRIEŽASTIS (JEI TAIKOMA)					
KVAL. PATV. DOK. NR.	UAB PO NA MA Ašmenos g. 4-9, Vilnius tel. +370 618 83846; kanciauskas@ponama.lt			STATINIO PROJEKTO PAVADINIMAS Blokuoti vienbučiai gyvenamieji pastatai, dvibutis gyvenasis pastatas ir daugiabutis gyvenamasis pastatas. Sidaronių g., Vilnius (skl. kad. nr.: 0101/0167:2352). Statybos projektas			
				STATINIO NUMERIS IR PAVADINIMAS 02,03,04,05 Blokuoti vienbučiai gyvenamieji pastatai			
	A1271	SPV	V. Kančiauskas	DOKUMENTO PAVADINIMAS PJŪVIS 1-1 1:100		LAIDA	
	A2110	ARCH.	D. Kličius			0	
	-	ARCH.	T. Šerkšnaitė				
-	-	-					
LT	STATYTOJAS IR (ARBA) UŽSAKOVAS UAB "Sopos investicijos"			DOKUMENTO ŽYMUO PNM201807-02,03,04,05-PP-BD.B-13		LAPAS	LAPŲ
						1	1

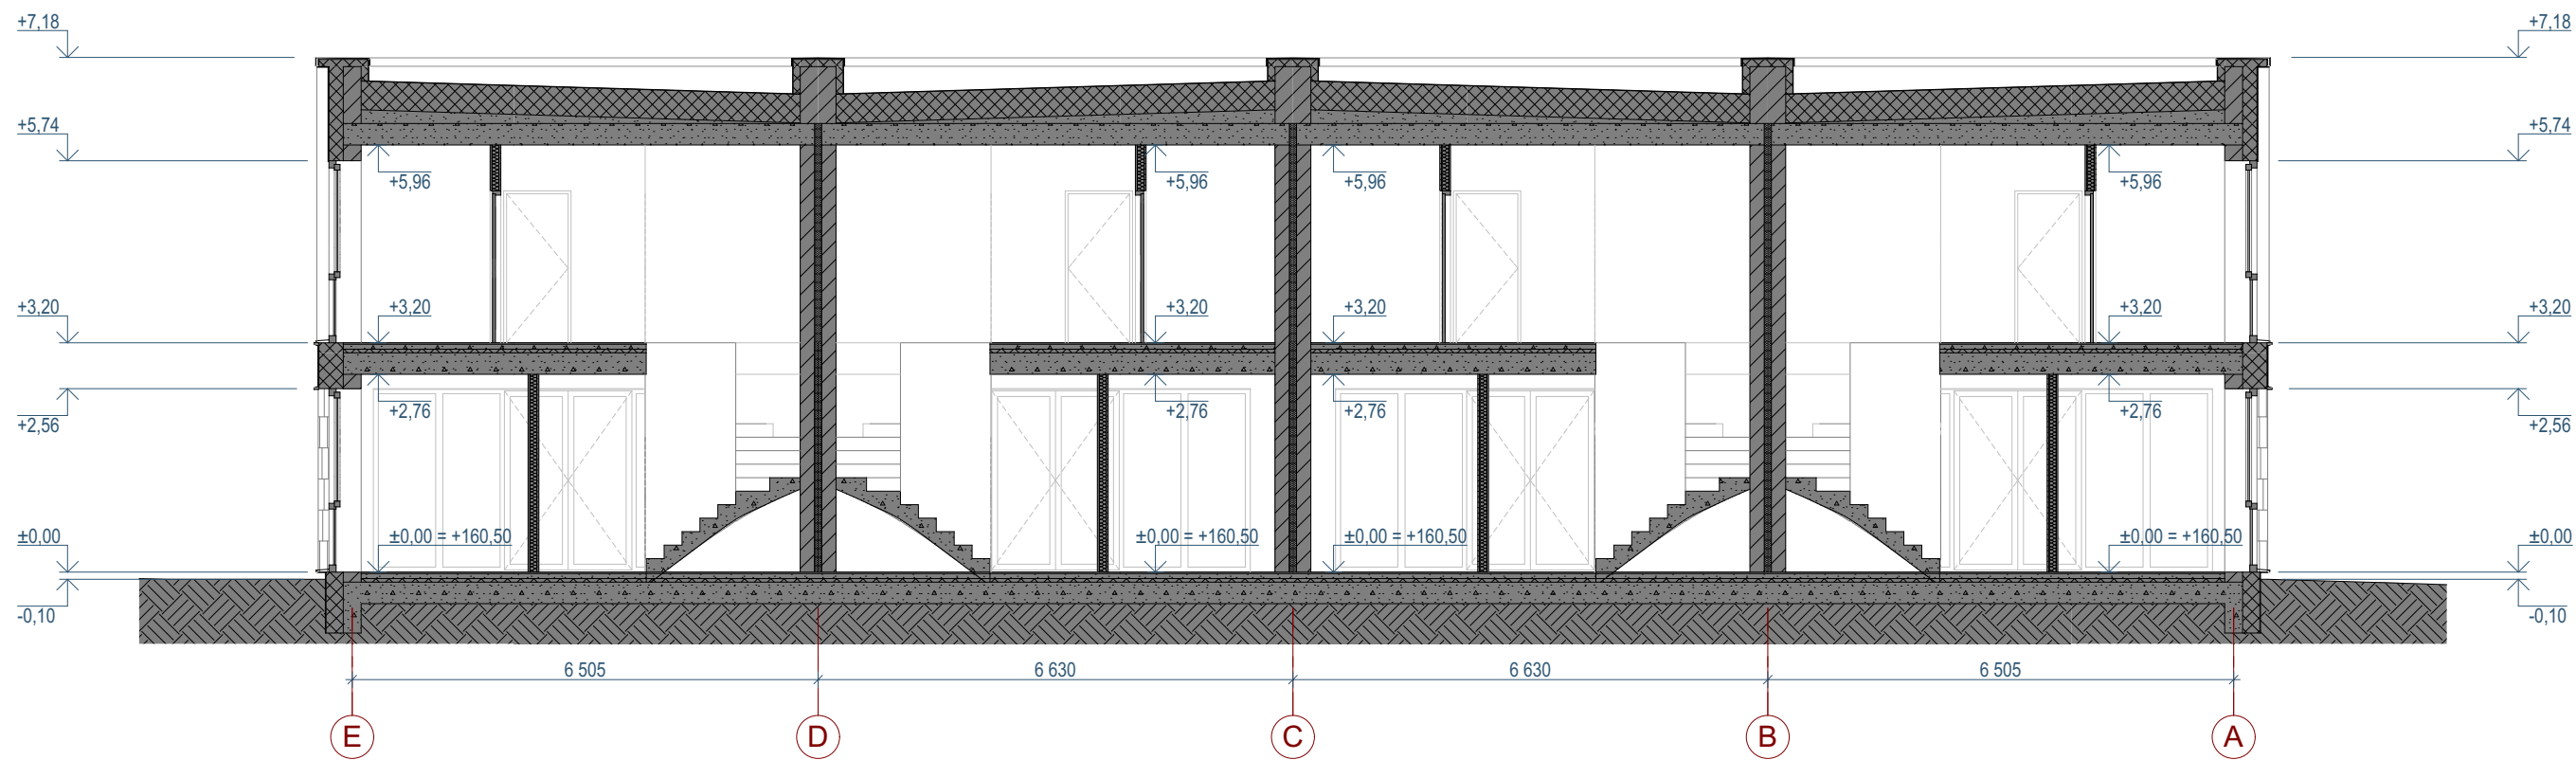


0	2018-07	Visuomenės informavimo procedūrai, specialiosioms sąlygoms gauti			
LAIDA	IŠLEIDIMO DATA	LAIDOS STATUSAS. KEITIMO PRIEŽASTIS (JEI TAIKOMA)			
KVAL. PATV. DOK. NR.	UAB PO NA MA Ašmenos g. 4-9, Vilnius tel. +370 618 83846; kanciauskas@ponama.lt			STATINIO PROJEKTO PAVADINIMAS Blokuoti vienbučiai gyvenamieji pastatai, dvibutis gyvenamasis pastatas ir daugiabutis gyvenamasis pastatas. Sidaronių g., Vilnius (skl. kad. nr.: 0101/0167:2352). Statybos projektas	
				STATINIO NUMERIS IR PAVADINIMAS	
	A1271	SPV	V. Kančiauskas	02,03,04,05 Blokuoti vienbučiai gyvenamieji pastatai	
	A2110	ARCH.	D. Kličius		
	-	ARCH.	T. Šerkšnaitė	DOKUMENTO PAVADINIMAS	
-	-	-	PJŪVIS 2-2 1:100		
LT	STATYTOJAS IR (ARBA) UŽSAKOVAS UAB "Sopos investicijos"			DOKUMENTO ŽYMUO	
				PNM201807-02,03,04,05-PP-BD.B-14	
				LAPAS	LAPŲ
				1	1





ŠVIESUS TINKAS

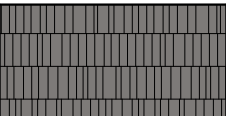


SKALŪNO PLOKŠTELIŲ APDAILA



SKARDOS LANKSTINIAI, SPALVA - RAL 8023




SKARDOS LANKSTINYS, SPALVA - RAL 7044

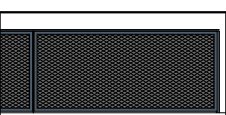

TURĖKLAI. METALO PROFILIS, PRESUOTAS TINKLAS

0	2018-07	Visuomenės informavimo procedūrai, specialiosioms sąlygoms gauti					
LAIDA	IŠLEIDIMO DATA	LAIDOS STATUSAS. KEITIMO PRIEŽASTIS (JEI TAIKOMA)					
KVAL. PATV. DOK. NR.	UAB PO NA MA Ašmenos g. 4-9, Vilnius tel. +370 618 83846; kanciauskas@ponama.lt			STATINIO PROJEKTO PAVADINIMAS Blokuoti vienbučiai gyvenamieji pastatai, dvibutis gyvenamasis pastatas ir daugiabutis gyvenamasis pastatas. Sidaronių g., Vilnius (skl. kad. nr.: 0101/0167:2352). Statybos projektas			
				STATINIO NUMERIS IR PAVADINIMAS 02,03,04,05 Blokuoti vienbučiai gyvenamieji pastatai			
	A1271	SPV	V. Kančiauskas		DOKUMENTO PAVADINIMAS FASADAS E-A 1:100	LAIDA	
	A2110	ARCH.	D. Kličius			0	
	-	ARCH.	T. Šerkšnaitė				
-	-	-					
LT	STATYTOJAS IR (ARBA) UŽSAKOVAS UAB "Sopos investicijos"			DOKUMENTO ŽYMUO PNM201807-02,03,04,05-PP-BD.B-15		LAPAS	LAPŲ
						1	1

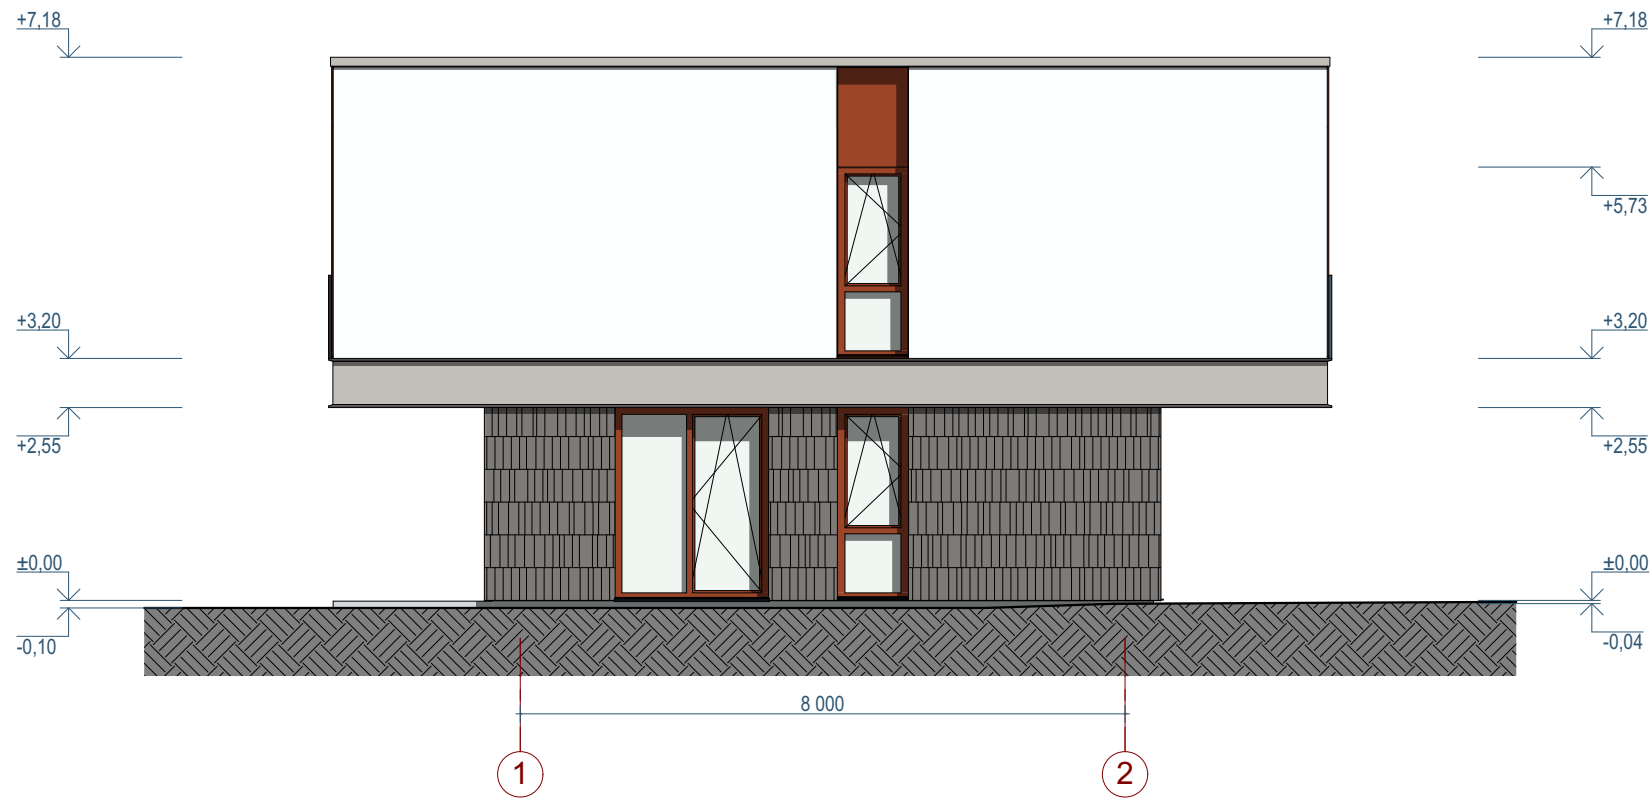

ŠVIESUS TINKAS


SKALŪNO PLOKŠTELIŲ APDAILA

SKARDOS LANKSTINIAI, SPALVA - RAL 8023

SKARDOS LANKSTINYS, SPALVA - RAL 7044

TURĖKLAI. METALO PROFILIS, PRESUOTAS TINKLAS

0		2018-07		Visuomenės informavimo procedūrai, specialiosioms sąlygoms gauti				
LAIDA		IŠLEIDIMO DATA		LAIDOS STATUSAS. KEITIMO PRIEŽASTIS (JEI TAIKOMA)				
KVAL. PATV. DOK. NR.	UAB PO NA MA Ašmenos g. 4-9, Vilnius tel. +370 618 83846; kanciauskas@ponama.lt			STATINIO PROJEKTO PAVADINIMAS Blokuoti vienbučiai gyvenamieji pastatai, dvibutis gyvenasis pastatas ir daugiabutis gyvenamasis pastatas. Sidaronių g., Vilnius (skl. kad. nr.: 0101/0167:2352). Statybos projektas				
				STATINIO NUMERIS IR PAVADINIMAS 02,03,04,05 Blokuoti vienbučiai gyvenamieji pastatai				
	A1271	SPV	V. Kančiauskas	DOKUMENTO PAVADINIMAS FASADAS 1-2 1:100			LAIDA	
	A2110	ARCH.	D. Kličius				0	
	-	ARCH.	T. Šerkšnaitė					
-	-	-						
LT	STATYTOJAS IR (ARBA) UŽSAKOVAS UAB "Sopos investicijos"			DOKUMENTO ŽYMUO PNM201807-02,03,04,05-PP-BD.B-16			LAPAS	LAPŲ
							1	1

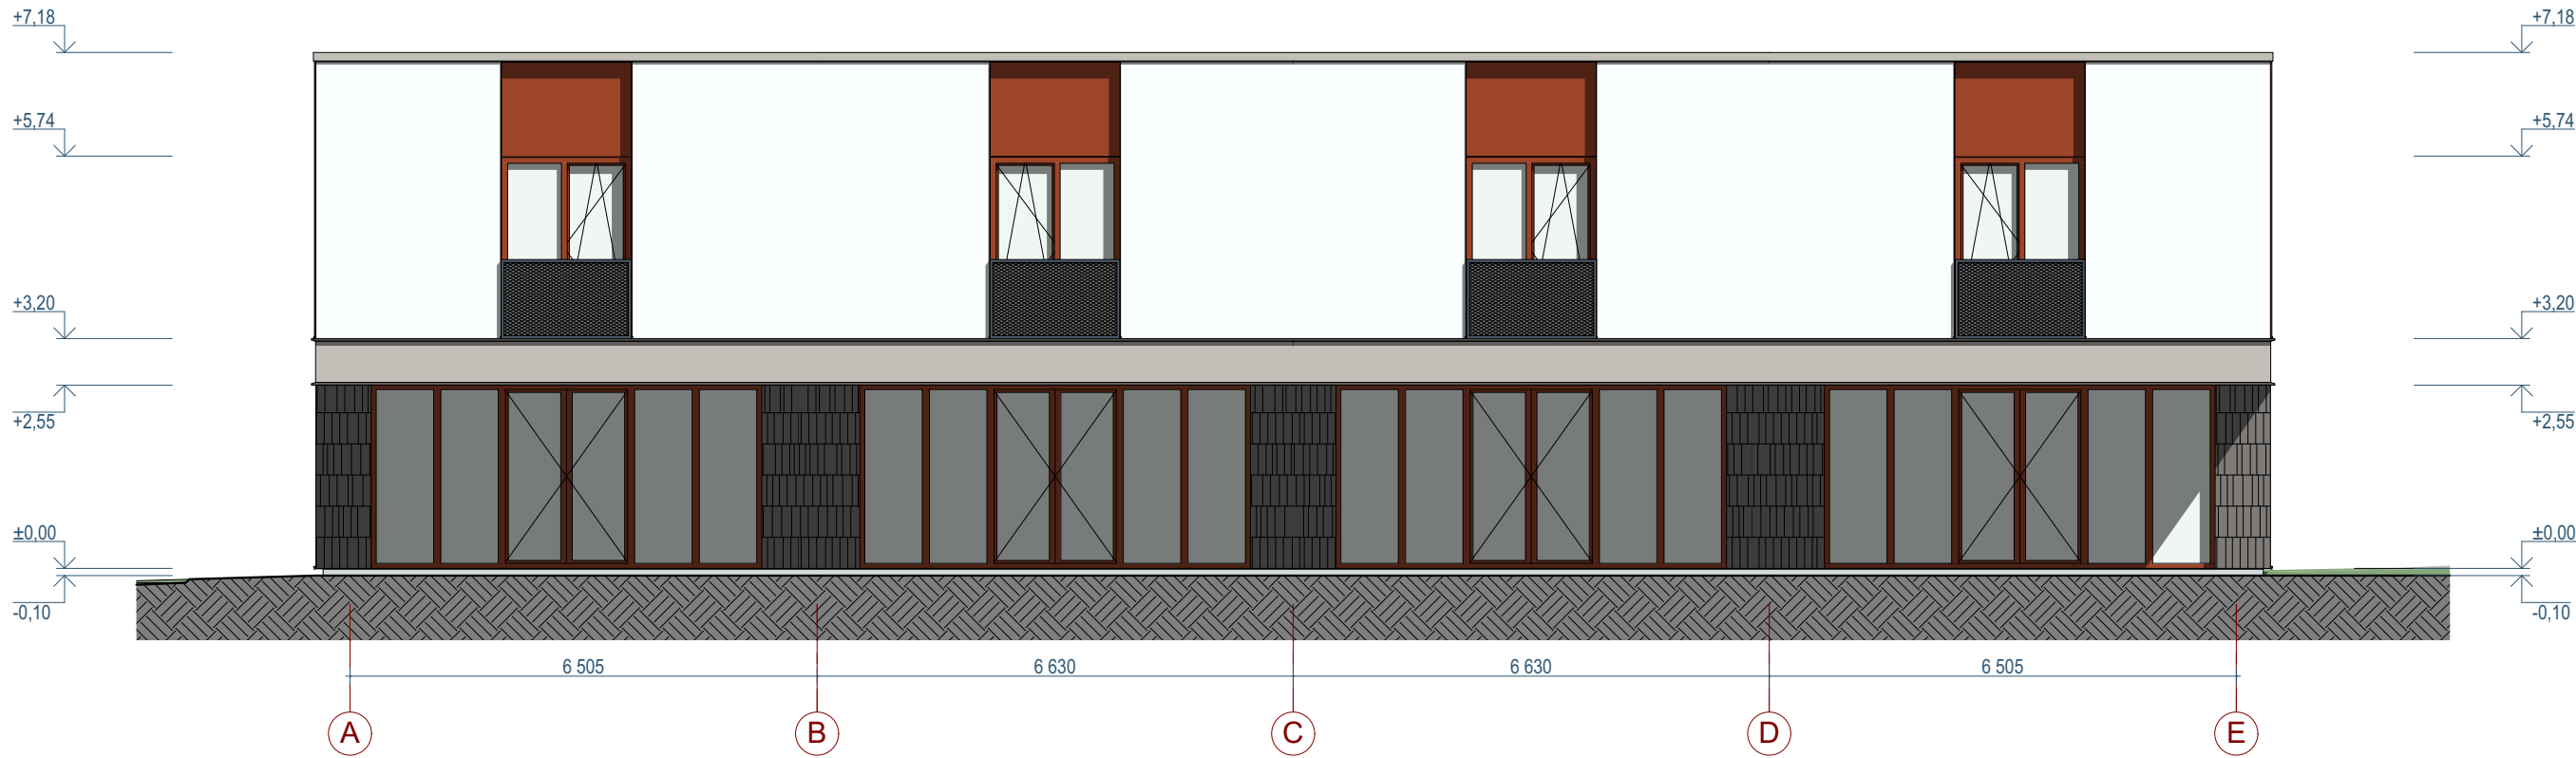

ŠVIESUS TINKAS


SKALŪNO PLOKŠTELIŲ APDAILA

SKARDOS LANKSTINIAI, SPALVA - RAL 8023

SKARDOS LANKSTINYS, SPALVA - RAL 7044

TURĖKLAI. METALO PROFILIS, PRESUOTAS TINKLAS

0	2018-07	Visuomenės informavimo procedūrai, specialiosioms sąlygoms gauti					
LAIDA	IŠLEIDIMO DATA	LAIDOS STATUSAS. KEITIMO PRIEŽASTIS (JEI TAIKOMA)					
KVAL. PATV. DOK. NR.	UAB PO NA MA Ašmenos g. 4-9, Vilnius tel. +370 618 83846; kanciauskas@ponama.lt			STATINIO PROJEKTO PAVADINIMAS Blokuoti vienbučiai gyvenamieji pastatai, dvibutis gyvenamasis pastatas ir daugiabutis gyvenamasis pastatas. Sidaronių g., Vilnius (skl. kad. nr.: 0101/0167:2352). Statybos projektas			
				STATINIO NUMERIS IR PAVADINIMAS 02,03,04,05 Blokuoti vienbučiai gyvenamieji pastatai			
	A1271	SPV	V. Kančiauskas				
	A2110	ARCH.	D. Kličius				
	-	ARCH.	T. Šerkšnaitė				
-	-	-					
LT	STATYTOJAS IR (ARBA) UŽSAKOVAS UAB "Sopos investicijos"			DOKUMENTO ŽYMUO PNM201807-02,03,04,05-PP-BD.B-17		LAPAS	LAPŲ
						1	1

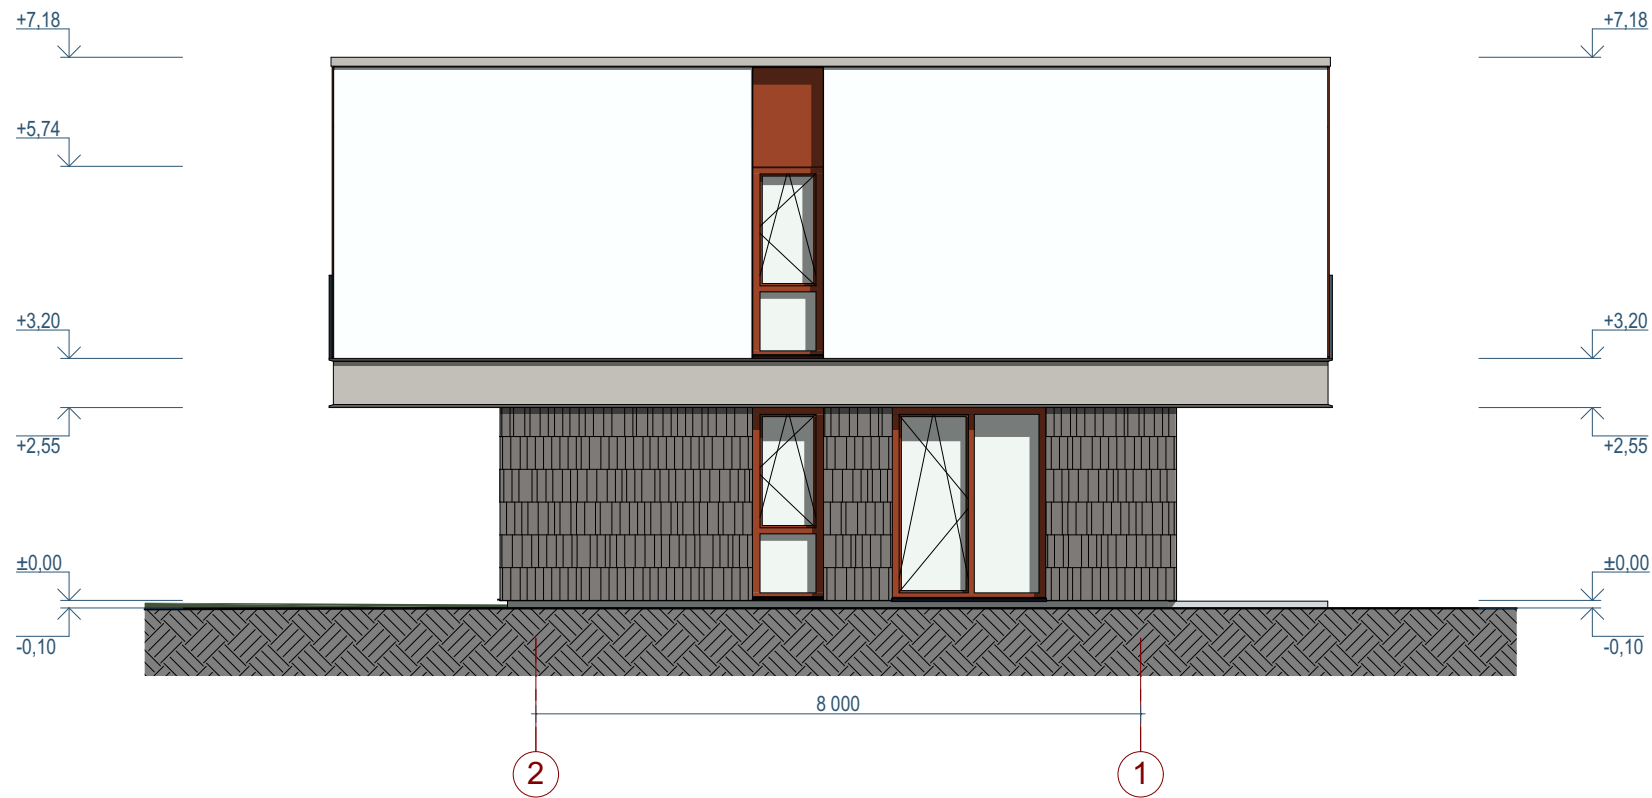

ŠVIESUS TINKAS


SKALŪNO PLOKŠTELIŲ APDAILA

SKARDOS LANKSTINIAI, SPALVA - RAL 8023

SKARDOS LANKSTINYS, SPALVA - RAL 7044


TURĖKLAI. METALO PROFILIS, PRESUOTAS TINKLAS

0		2018-07		Visuomenės informavimo procedūrai, specialiosioms sąlygoms gauti					
LAIDA		IŠLEIDIMO DATA		LAIDOS STATUSAS. KEITIMO PRIEŽASTIS (JEI TAIKOMA)					
KVAL. PATV. DOK. NR.	UAB PO NA MA Ašmenos g. 4-9, Vilnius tel. +370 618 83846; kanciauskas@ponama.lt			STATINIO PROJEKTO PAVADINIMAS Blokuoti vienbučiai gyvenamieji pastatai, dvibutis gyvenasis pastatas ir daugiabutis gyvenamasis pastatas. Sidaronių g., Vilnius (skl. kad. nr.: 0101/0167:2352). Statybos projektas					
				STATINIO NUMERIS IR PAVADINIMAS 02,03,04,05 Blokuoti vienbučiai gyvenamieji pastatai					
	A1271	SPV	V. Kančiauskas	DOKUMENTO PAVADINIMAS FASADAS 2-1 1:100			LAIDA		
	A2110	ARCH.	D. Kličius				0		
	-	ARCH.	T. Šerkšnaitė						
-	-	-							
LT		STATYTOJAS IR (ARBA) UŽSAKOVAS UAB "Sopos investicijos"			DOKUMENTO ŽYMUO PNM201807-02,03,04,05-PP-BD.B-18			LAPAS 1	LAPŲ 1

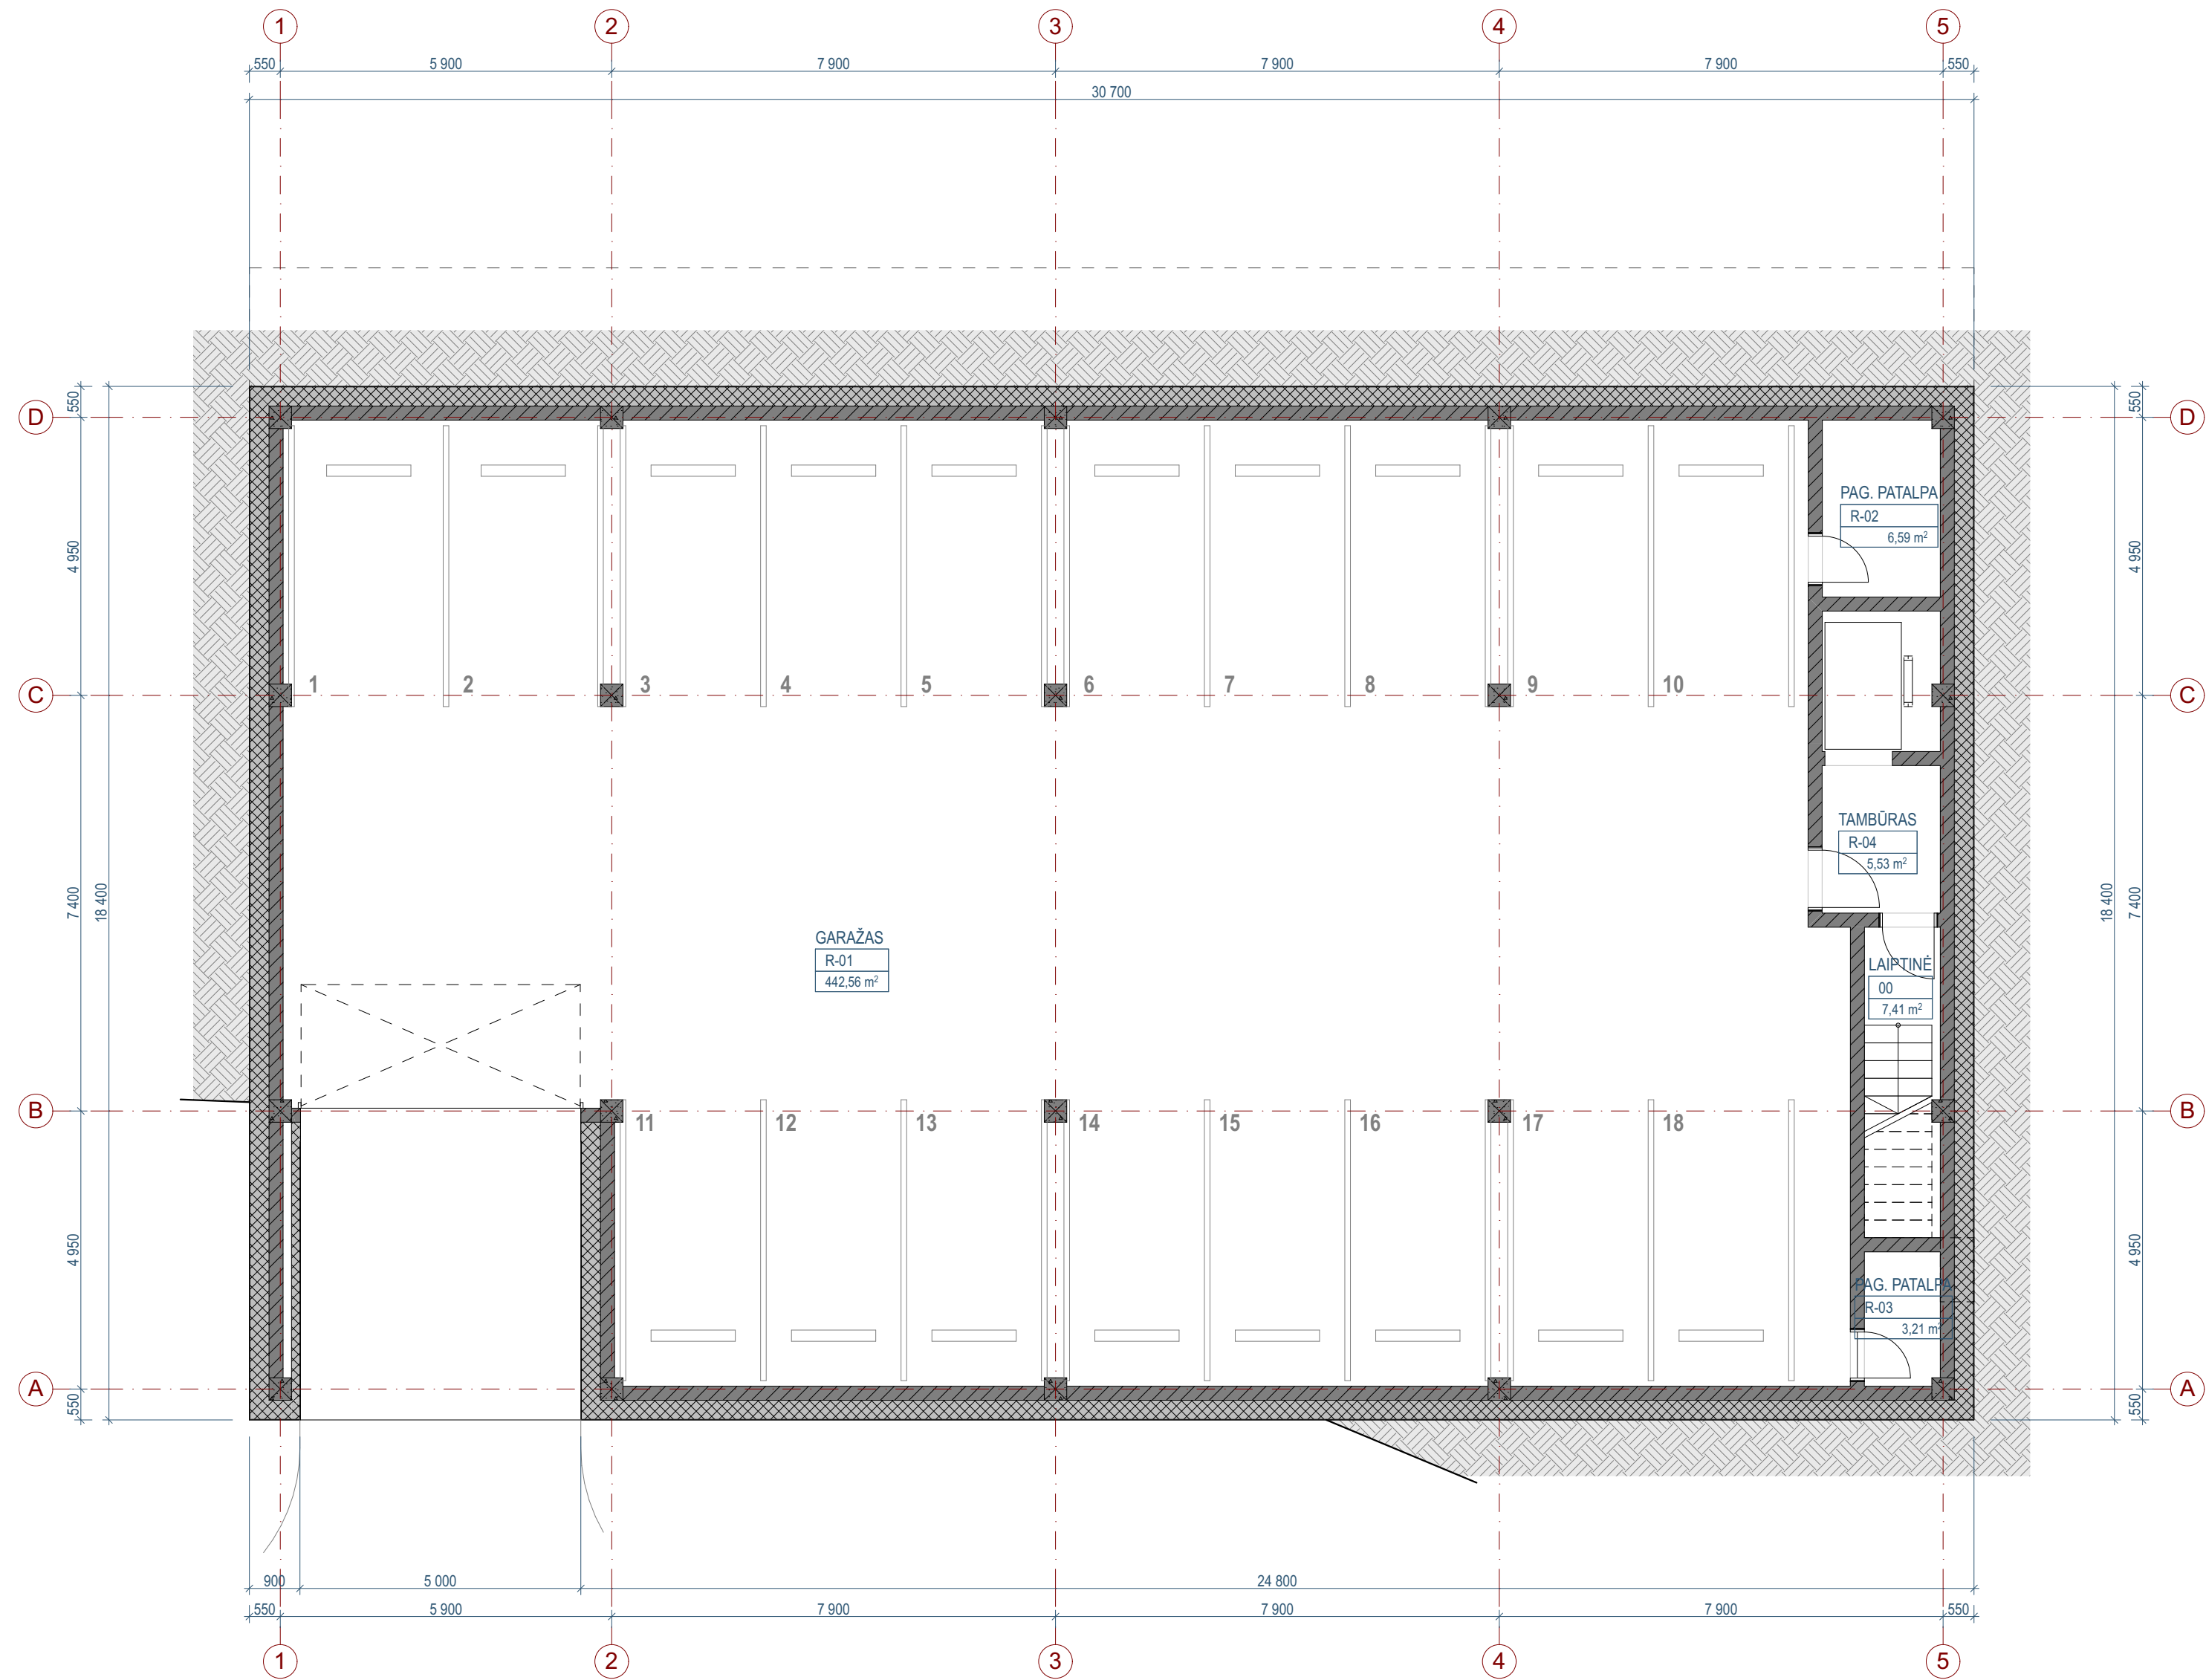


NR.	PAVADINIMAS	PLOTAS
R-01	GARAŽAS	442,56
R-02	PAG. PATALPA	6,59
R-03	PAG. PATALPA	3,21
R-04	TAMBŪRAS	5,53

0	2018-07		Visuomenės informavimo procedūrai, specialiosioms sąlygoms gauti		
LAIDA	IŠLEIDIMO DATA		LAIDOS STATUSAS. KEITIMO PRIEŽASTIS (JEI TAIKOMA)		
KVAL. PATV. DOK. NR.	UAB PO NA MA			STATINIO PROJEKTO PAVADINIMAS Blokuoti vienbučiai gyvenamieji pastatai, dvibutis gyvenamasis pastatas ir daugiabutis gyvenamasis pastatas. Sidaronių g., Vilnius (skl. kad. nr.: 0101/0167.2352). Statybos projektas	
	Ašmenos g. 4-9, Vilnius tel. +370 618 83846; kanciauskas@ponama.lt			STATINIO NUMERIS IR PAVADINIMAS	
	A1271	SPV	V. Kančiauskas	06 Daugiabutis gyvenamasis pastatas	
	A2110	ARCH.	D. Kličius		
-	ARCH.	T. Šerkšnaitė	DOKUMENTO PAVADINIMAS		
-	-	-	RŪSIO PLANO SCHEMA 1:100		
			LAIDA		
			0		
LT	STATYTOJAS IR (ARBA) UŽSAKOVAS			DOKUMENTO ŽYMUO	
	UAB "Sopos investicijos"			PNM201807-06-PP-BD.B-19	
				LAPAS	LAPŲ
				1	1

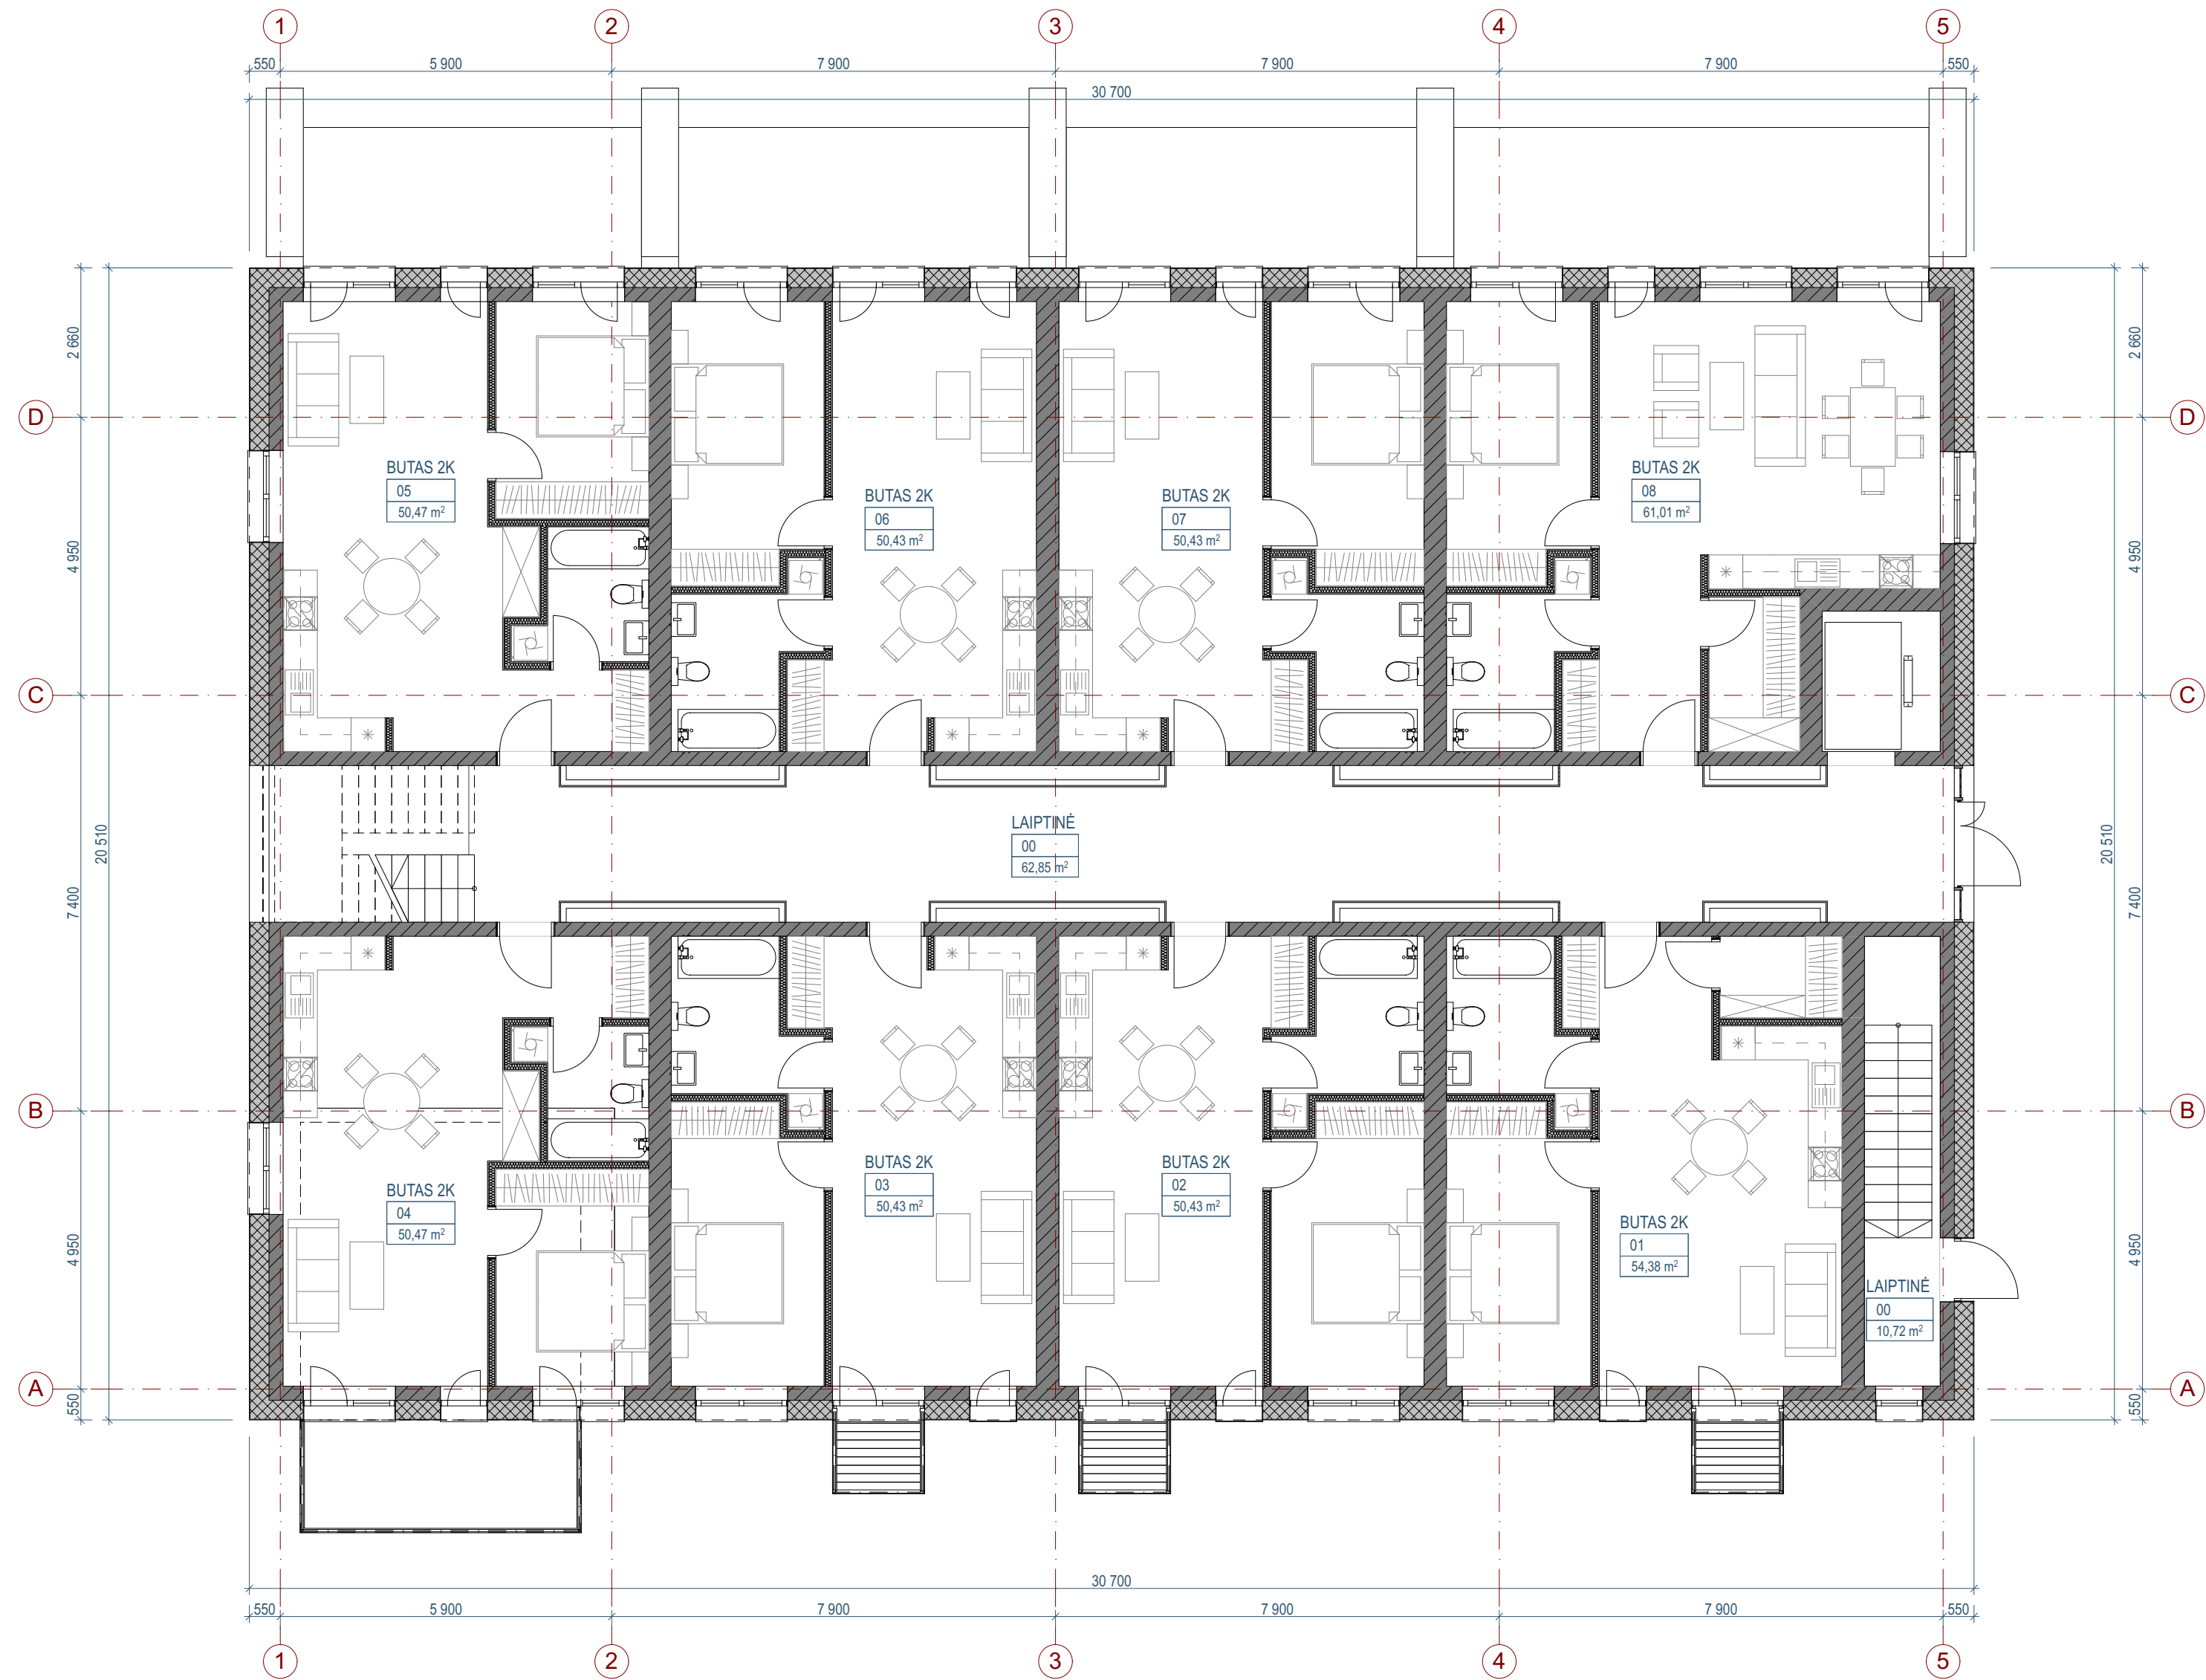


NR.	PAVADINIMAS	PLOTAS
01	BUTAS 2K	54,38
02	BUTAS 2K	50,43
03	BUTAS 2K	50,43
04	BUTAS 2K	50,47
05	BUTAS 2K	50,47
06	BUTAS 2K	50,43
07	BUTAS 2K	50,43
08	BUTAS 2K	61,01

0	2018-07		Visuomenės informavimo procedūrai, specialiosioms sąlygoms gauti		
LAIDA	IŠLEIDIMO DATA		LAIDOS STATUSAS. KEITIMO PRIEŽASTIS (JEI TAIKOMA)		
KVAL. PATV. DOK. NR.	UAB PO NA MA			STATINIO PROJEKTO PAVADINIMAS Blokuoti vienbučiai gyvenamieji pastatai, dvibutis gyvenamasis pastatas ir daugiabutis gyvenamasis pastatas. Sidaronių g., Vilnius (skl. kad. nr.: 0101/0167.2352). Statybos projektas	
	Ašmenos g. 4-9, Vilnius tel. +370 618 83846; kanciauskas@ponama.lt			STATINIO NUMERIS IR PAVADINIMAS	
	A1271	SPV	V. Kančiauskas	06 Daugiabutis gyvenamasis pastatas	
	A2110	ARCH.	D. Kličius		
-	ARCH.	T. Šerkšnaitė	DOKUMENTO PAVADINIMAS		
-	-	-	PIRMO AUKŠTO PLANO SCHEMA 1:100		
			LAIDA		
			0		
LT	STATYTOJAS IR (ARBA) UŽSAKOVAS			DOKUMENTO ŽYMUO	
	UAB "Sopos investicijos"			PNM201807-06-PP-BD.B-20	
			LAPAS	LAPŲ	
			1	1	

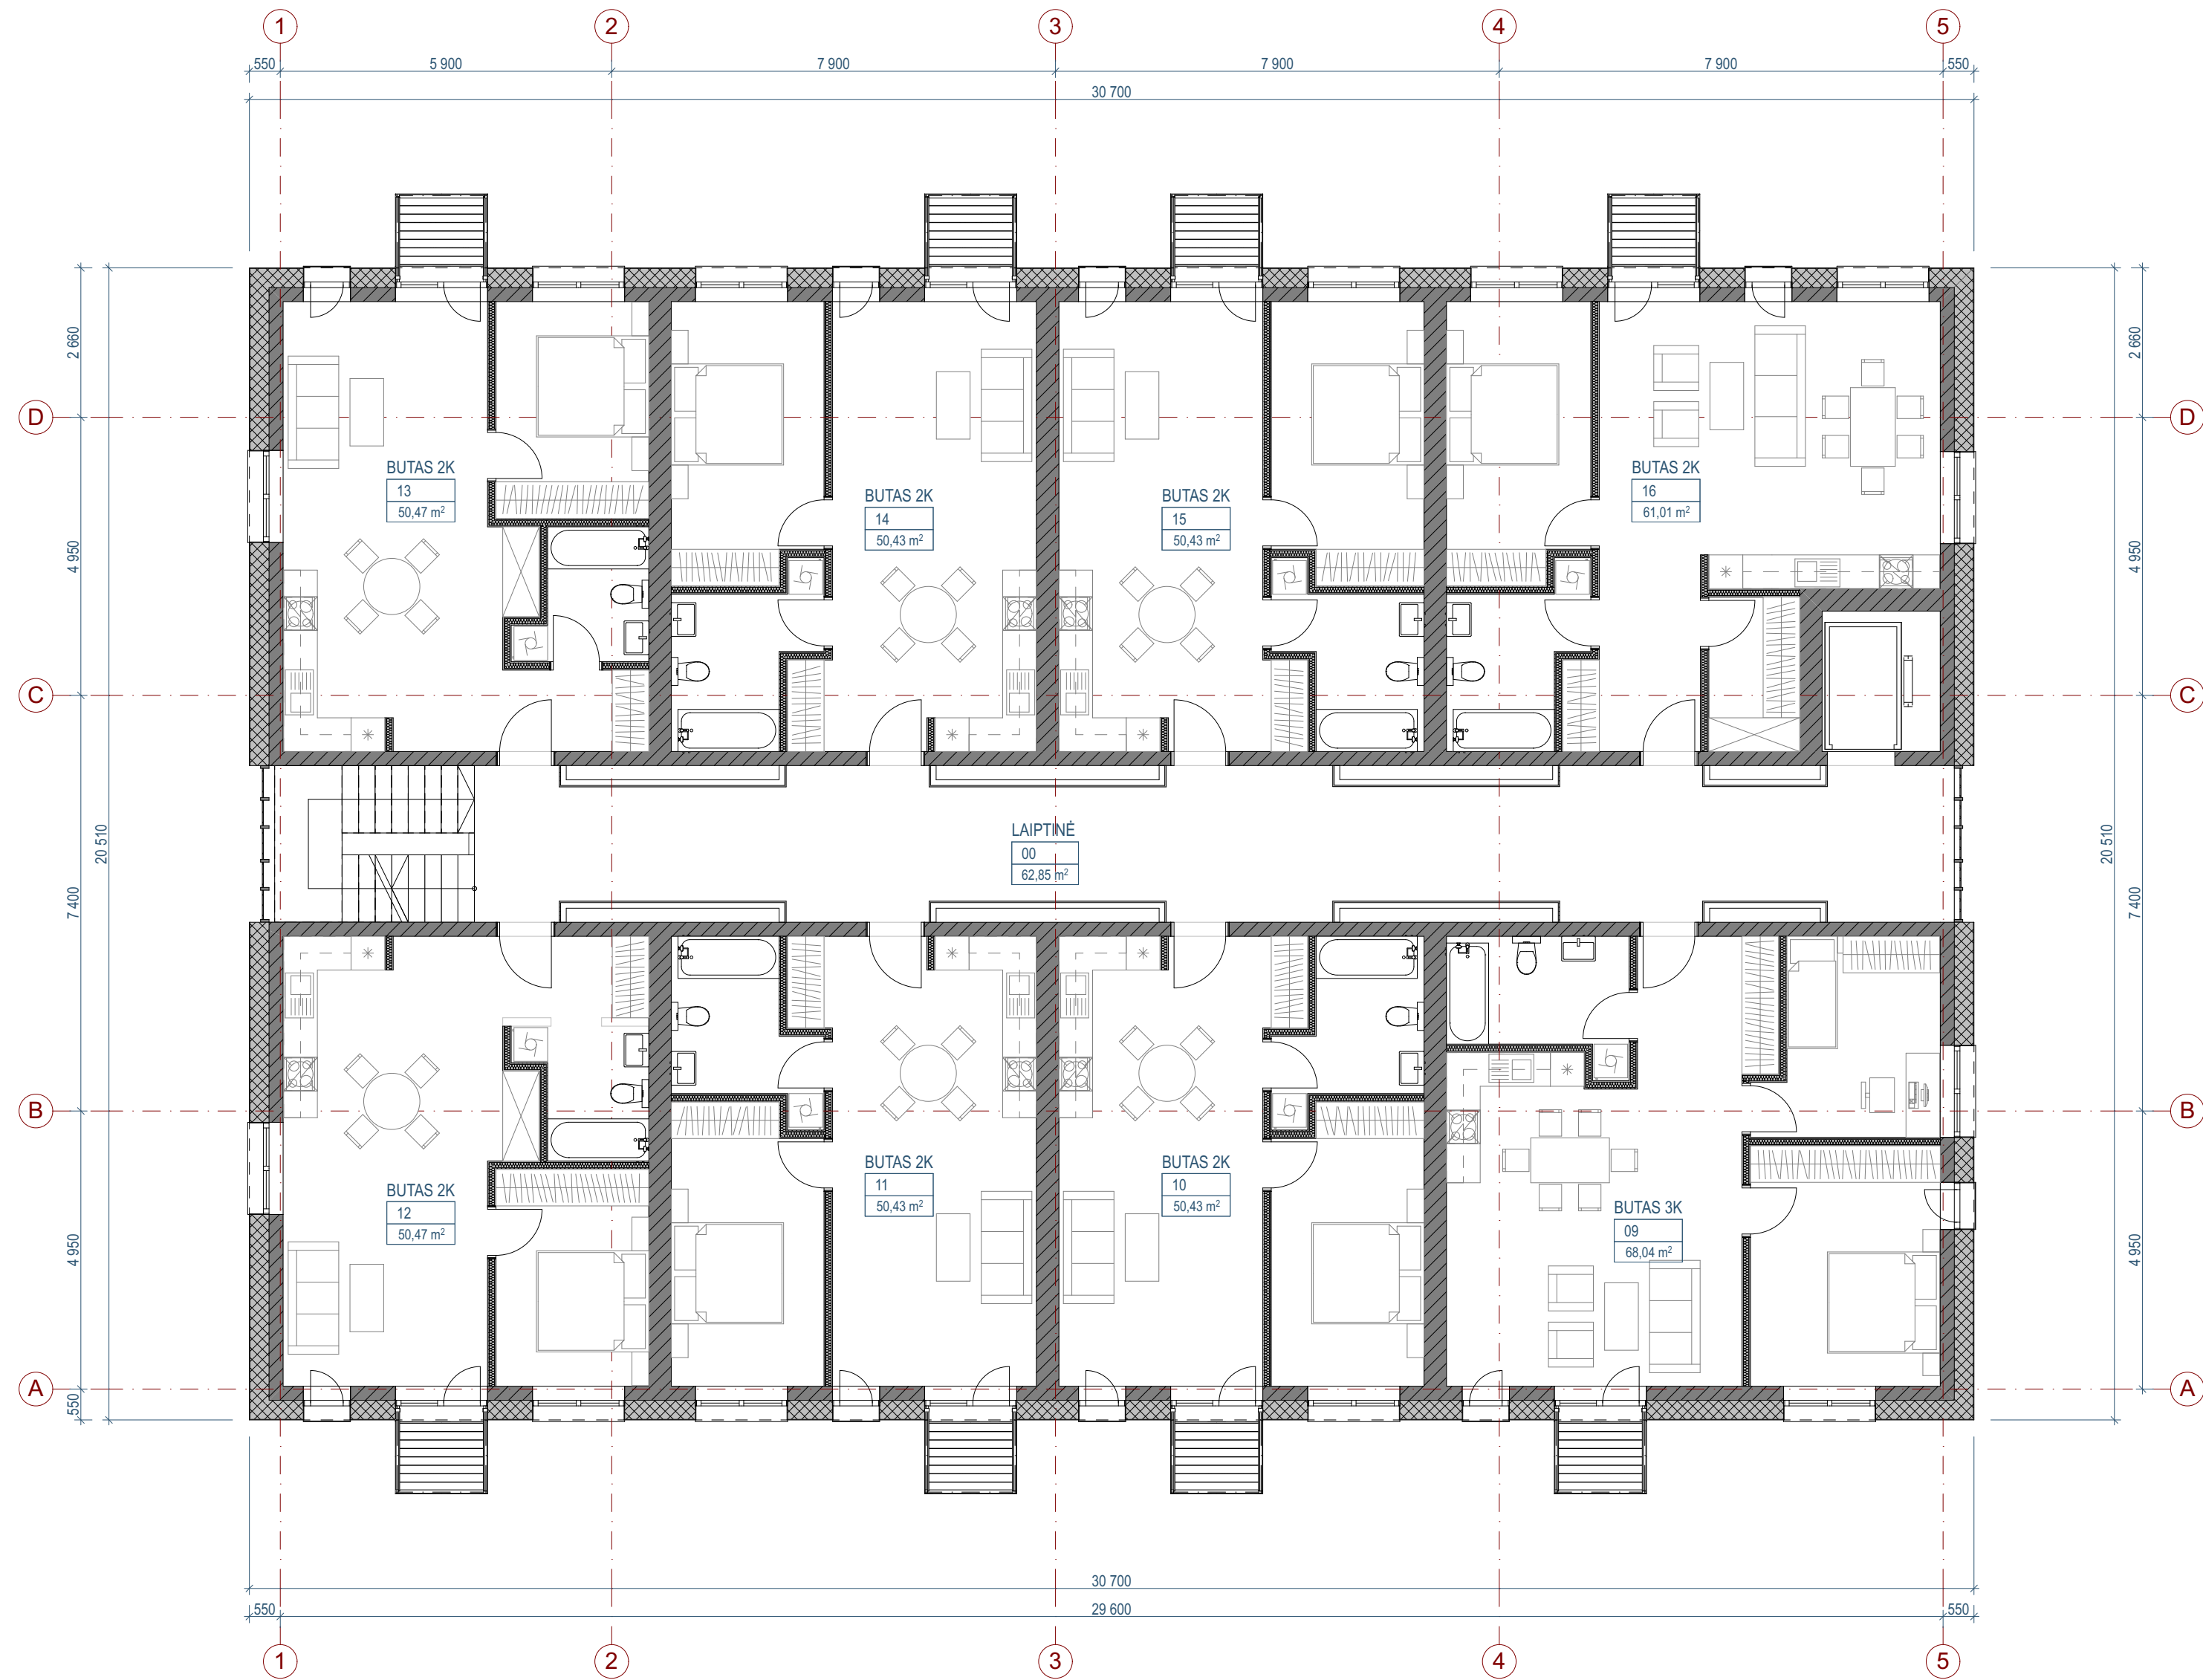


NR.	PAVADINIMAS	PLOTAS
09	BUTAS 3K	68,04
10	BUTAS 2K	50,43
11	BUTAS 2K	50,43
12	BUTAS 2K	50,47
13	BUTAS 2K	50,47
14	BUTAS 2K	50,43
15	BUTAS 2K	50,43
16	BUTAS 2K	61,01



0	2018-07		Visuomenės informavimo procedūrai, specialiosioms sąlygoms gauti		
LAIDA	IŠLEIDIMO DATA		LAIDOS STATUSAS. KEITIMO PRIEŽASTIS (JEI TAIKOMA)		
KVAL. PATV. DOK. NR.	UAB PO NA MA			STATINIO PROJEKTO PAVADINIMAS Blokuoti vienbučiai gyvenamieji pastatai, dvibutis gyvenasis pastatas ir daugiabutis gyvenamasis pastatas. Sidaronių g., Vilnius (skl. kad. nr.: 0101/0167.2352). Statybos projektas	
	Ašmenos g. 4-9, Vilnius tel. +370 618 83846; kanciauskas@ponama.lt			STATINIO NUMERIS IR PAVADINIMAS	
	A1271	SPV	V. Kančiauskas	06 Daugiabutis gyvenamasis pastatas	
	A2110	ARCH.	D. Kličius		
-	ARCH.	T. Šerkšnaitė	DOKUMENTO PAVADINIMAS		
-	-	-	ANTRO AUKŠTO PLANO SCHEMA 1:100		
			LAIDA		
			0		
LT	STATYTOJAS IR (ARBA) UŽSAKOVAS			DOKUMENTO ŽYMUO	
	UAB "Sopos investicijos"			PNM201807-06-PP-BD.B-21	
				LAPAS	LAPŲ
			1	1	

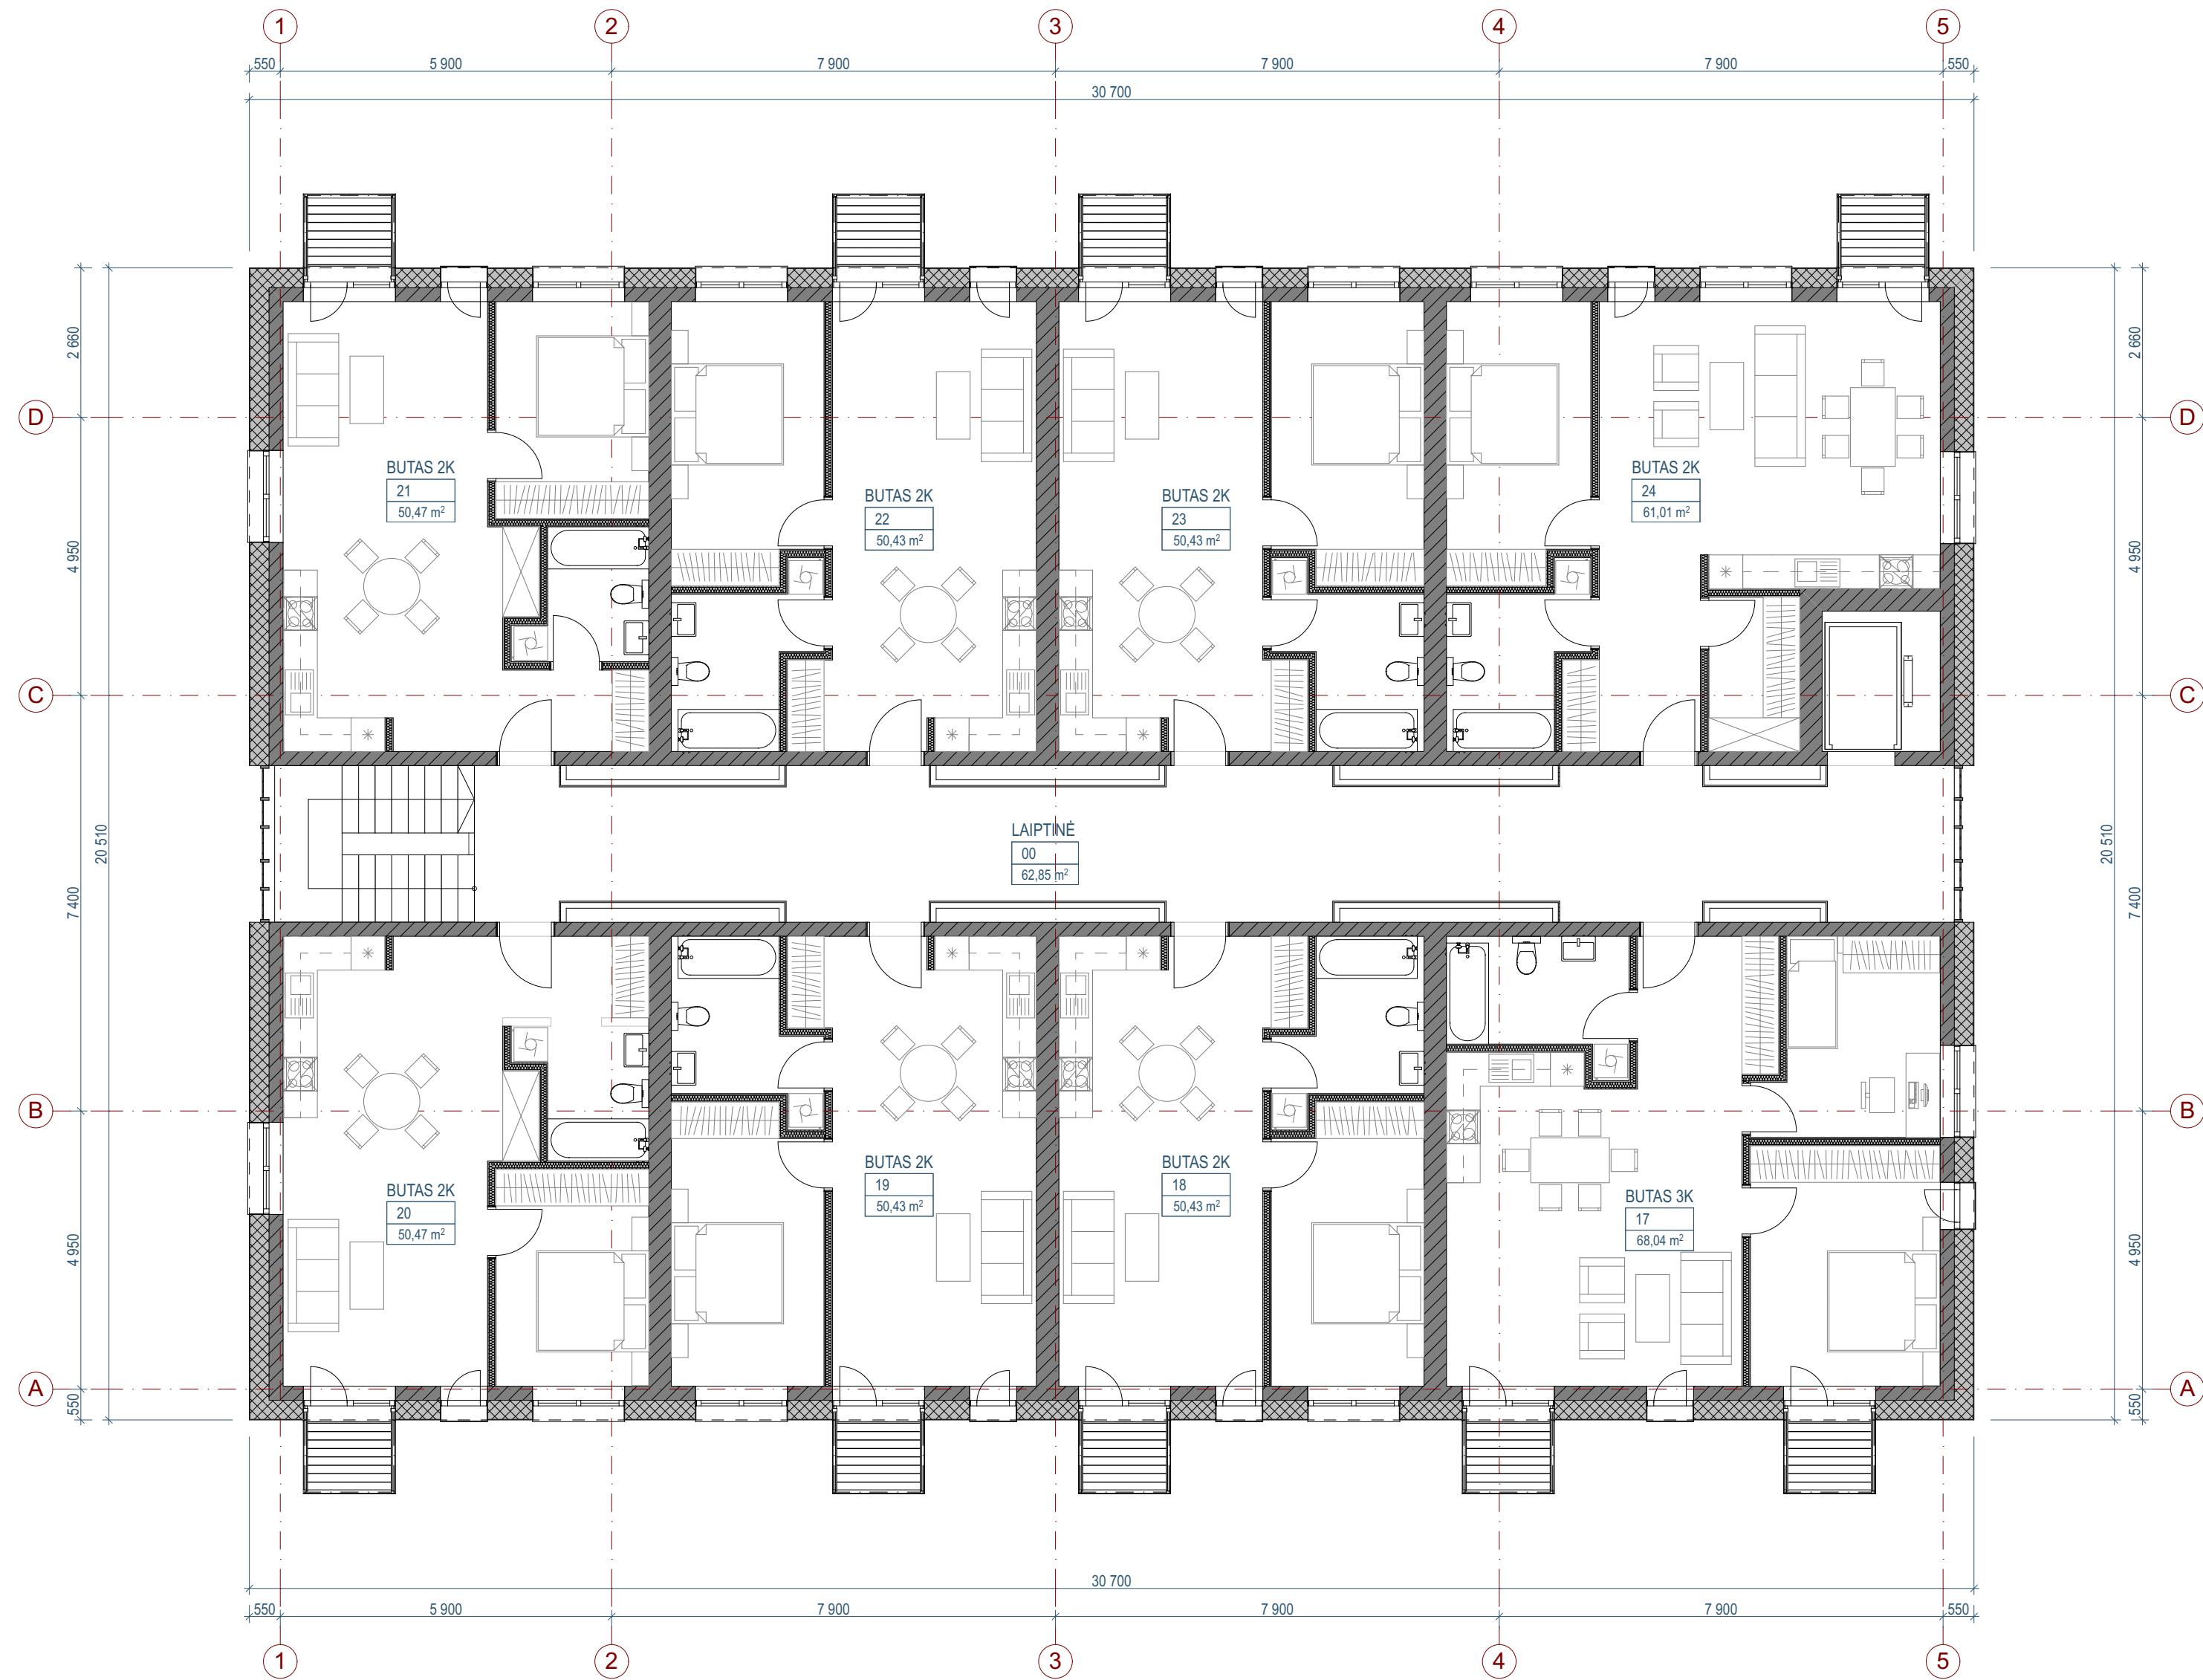



NR.	PAVADINIMAS	PLOTAS
17	BUTAS 3K	68,04
18	BUTAS 2K	50,43
19	BUTAS 2K	50,43
20	BUTAS 2K	50,47
21	BUTAS 2K	50,47
22	BUTAS 2K	50,43
23	BUTAS 2K	50,43
24	BUTAS 2K	61,01

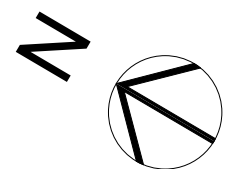

0	2018-07		Visuomenės informavimo procedūrai, specialiosioms sąlygoms gauti		
LAIDA	IŠLEIDIMO DATA		LAIDOS STATUSAS. KEITIMO PRIEŽASTIS (JEI TAIKOMA)		
KVAL. PATV. DOK. NR.	UAB PO NA MA			STATINIO PROJEKTO PAVADINIMAS Blokuoti vienbučiai gyvenamieji pastatai, dvibutis gyvenasis pastatas ir daugiabutis gyvenamasis pastatas. Sidaronių g., Vilnius (skl. kad. nr.: 0101/0167.2352). Statybos projektas	
	Ašmenos g. 4-9, Vilnius tel. +370 618 83846; kanciauskas@ponama.lt			STATINIO NUMERIS IR PAVADINIMAS	
	A1271	SPV	V. Kančiauskas	06 Daugiabutis gyvenamasis pastatas	
	A2110	ARCH.	D. Kličius		
-	ARCH.	T. Šerkšnaitė	DOKUMENTO PAVADINIMAS		
-	-	-	TREČIO AUKŠTO PLANO SCHEMA 1:100		
			LAIDA		
			0		
LT	STATYTOJAS IR (ARBA) UŽSAKOVAS			DOKUMENTO ŽYMUO	
	UAB "Sopos investicijos"			PNM201807-06-PP-BD.B-22	
			LAPAS	LAPŲ	
			1	1	

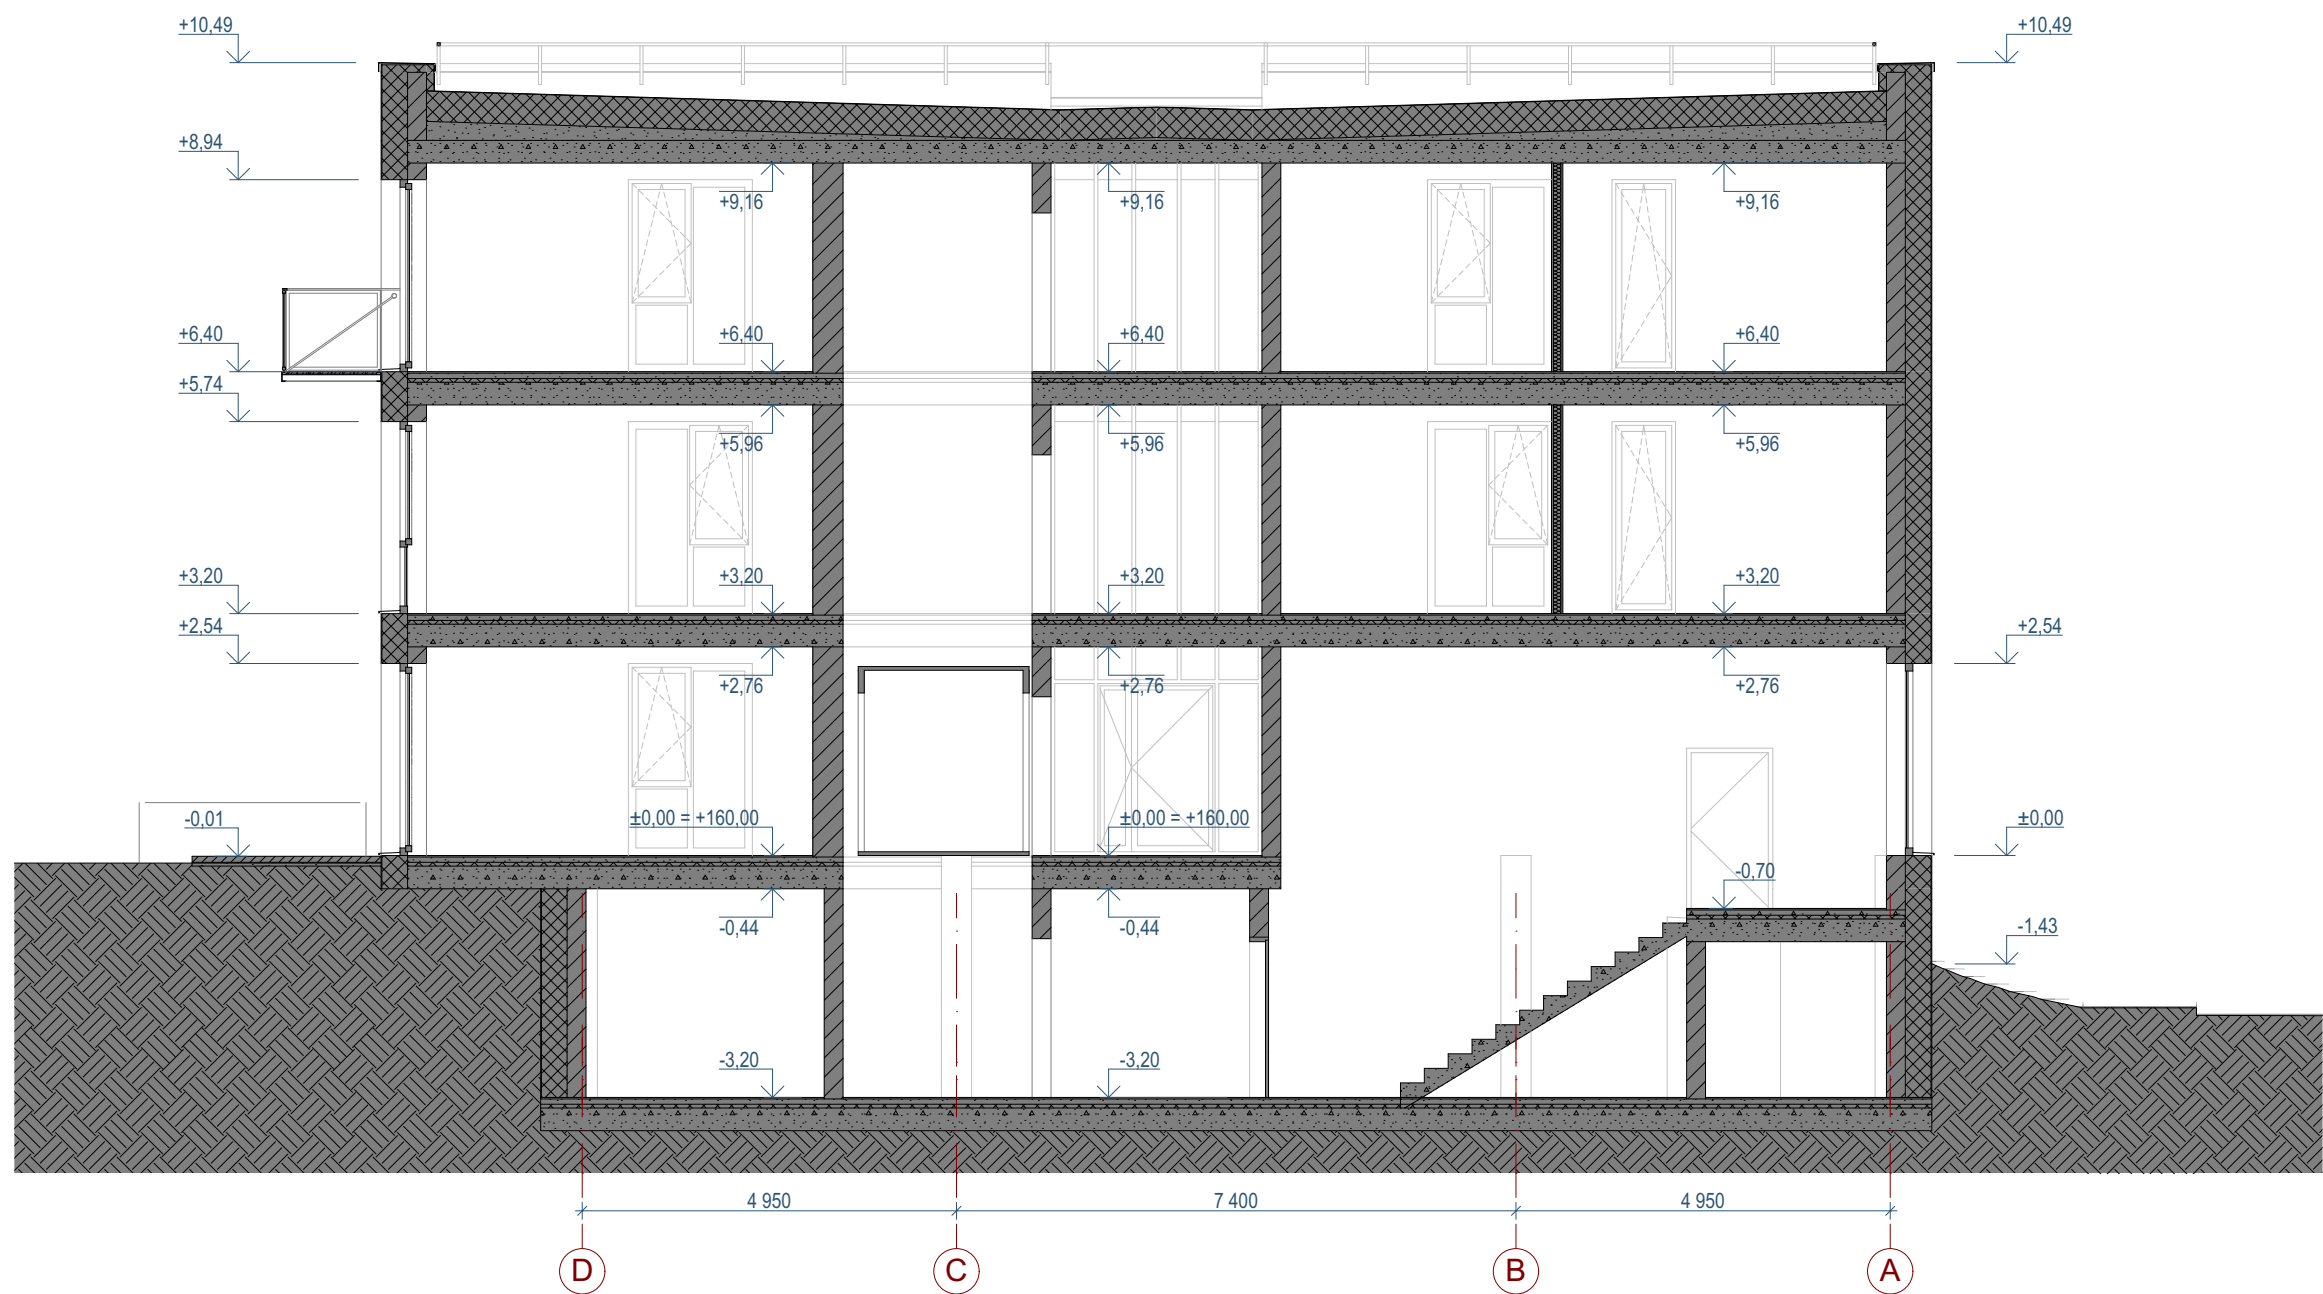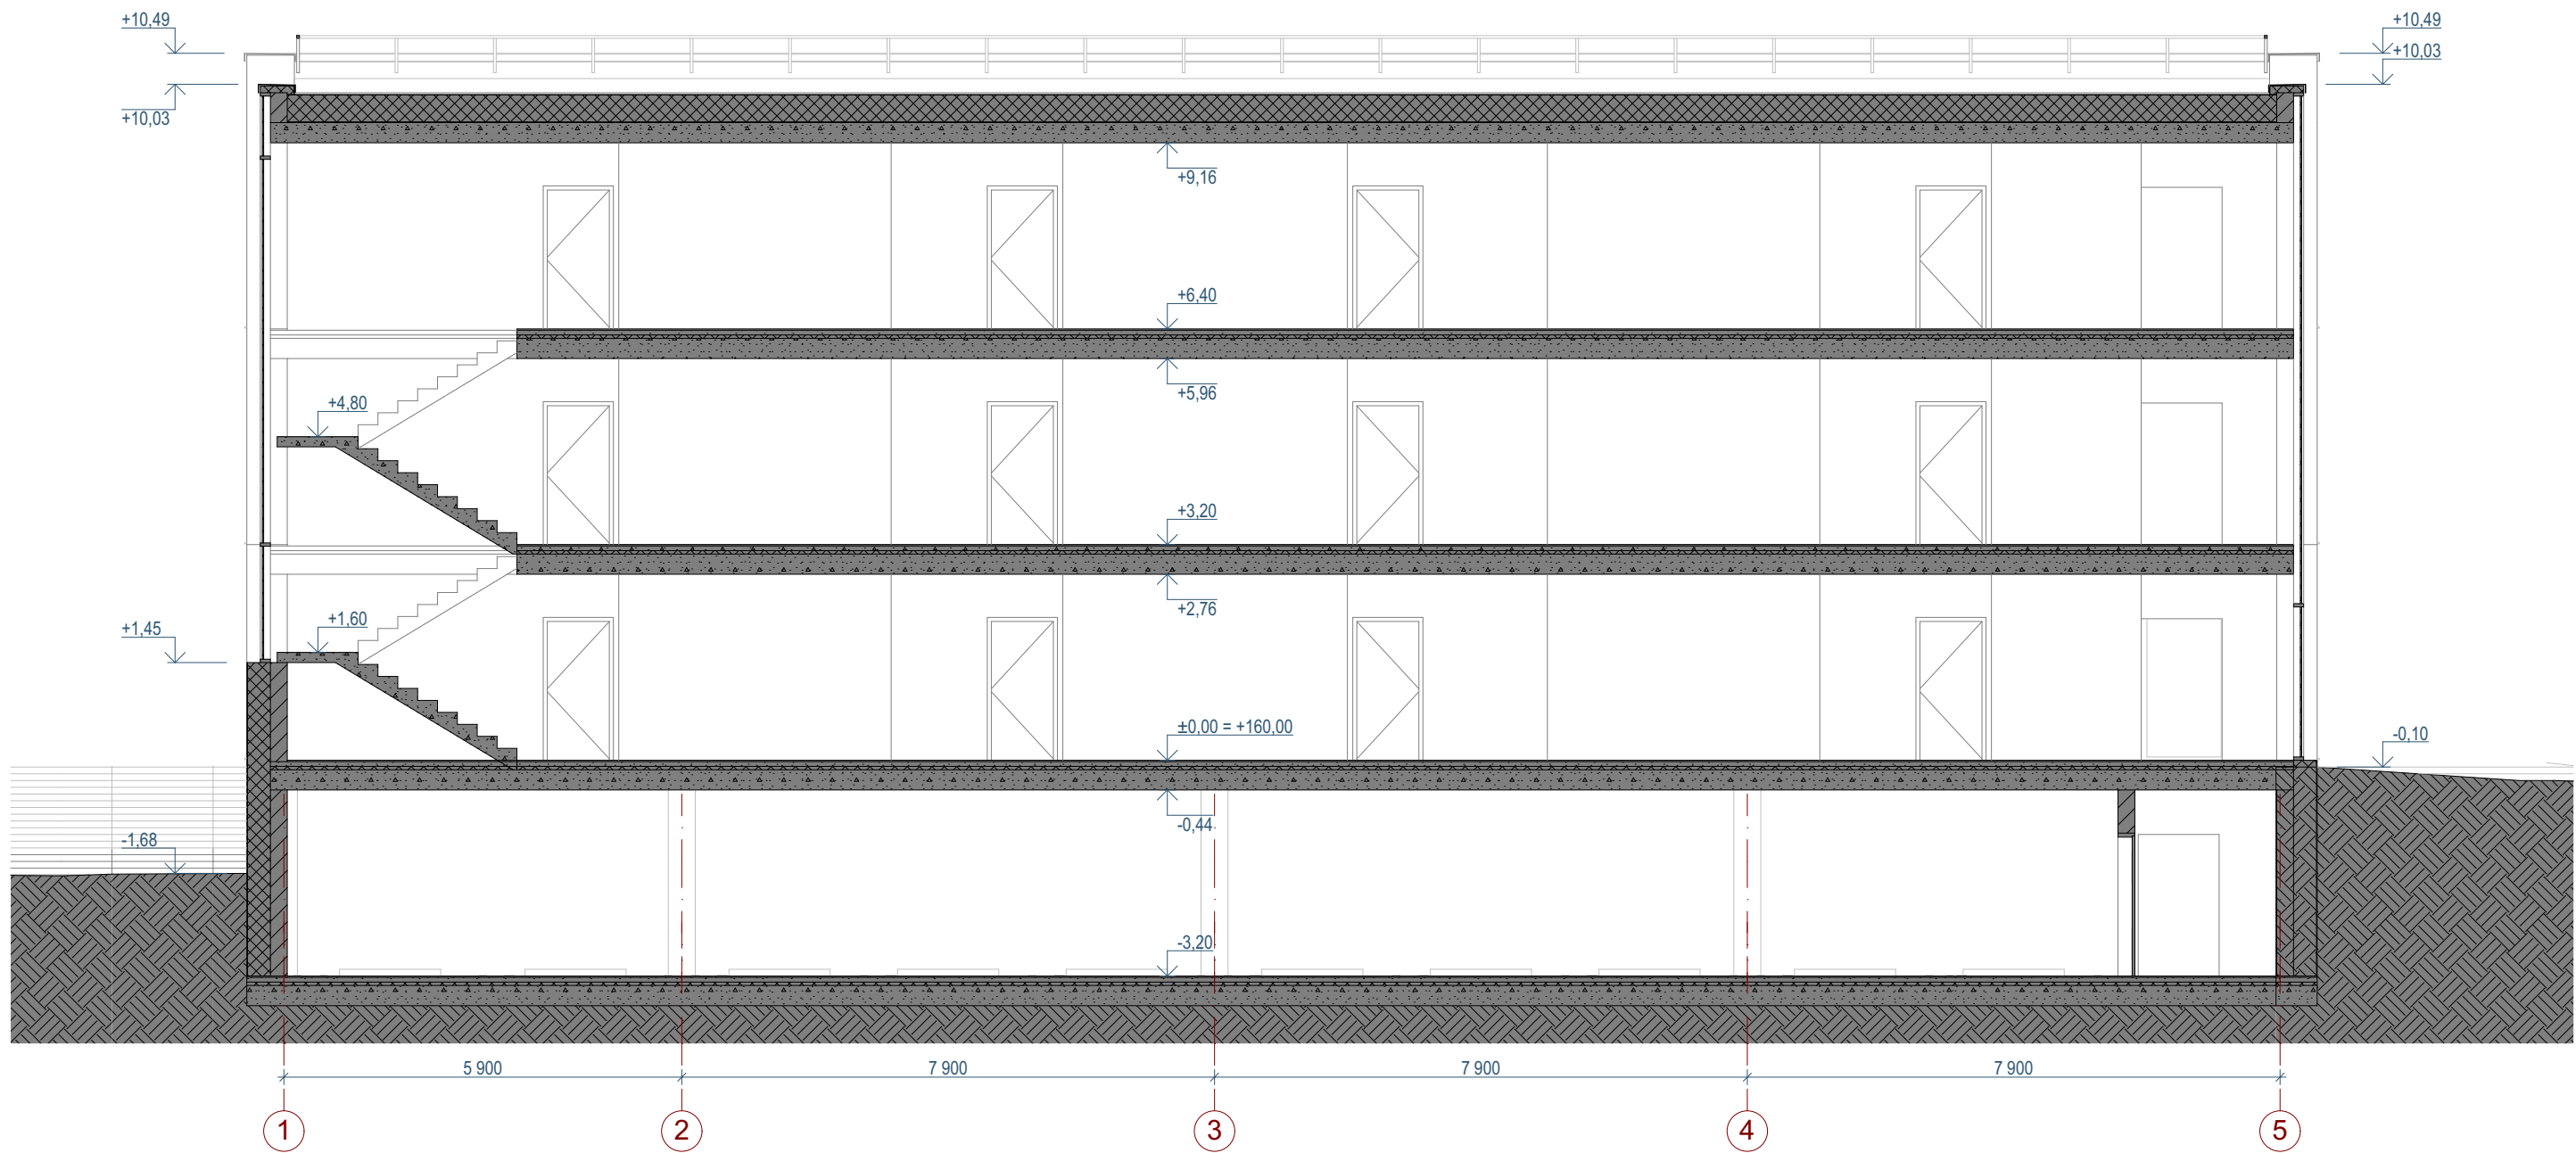

0	2018-07	Visuomenės informavimo procedūrai, specialiosioms sąlygoms gauti			
LAIDA	IŠLEIDIMO DATA	LAIDOS STATUSAS, KEITIMO PRIEŽASTIS (JEI TAIKOMA)			
KVAL. PATV. DOK. NR.	UAB PO NA MA			STATINIO PROJEKTO PAVADINIMAS Blokuoti vienbučiai gyvenamieji pastatai, dvibutis gyvenamasis pastatas ir daugiabutis gyvenamasis pastatas. Sidaronių g., Vilnius (skl. kad. nr.: 0101/0167.2352). Statybos projektas	
	Ašmenos g. 4-9, Vilnius tel. +370 618 83846; kanciauskas@ponama.lt			STATINIO NUMERIS IR PAVADINIMAS	
	A1271	SPV	V. Kančiauskas	06 Daugiabutis gyvenamasis pastatas	
	A2110	ARCH.	D. Kličius	DOKUMENTO PAVADINIMAS	
-	ARCH.	T. Šerkšnaitė	CHARAKTERINGI PŪVIAI 1:100		LAIDA
-	-	-			0
LT	STATYTOJAS IR (ARBA) UŽSAKOVAS			DOKUMENTO ŽYMUO	
	UAB "Sopos investicijos"			PNM201807-06-PP-BD.B-23	
				LAPAS	LAPŲ
				1	1

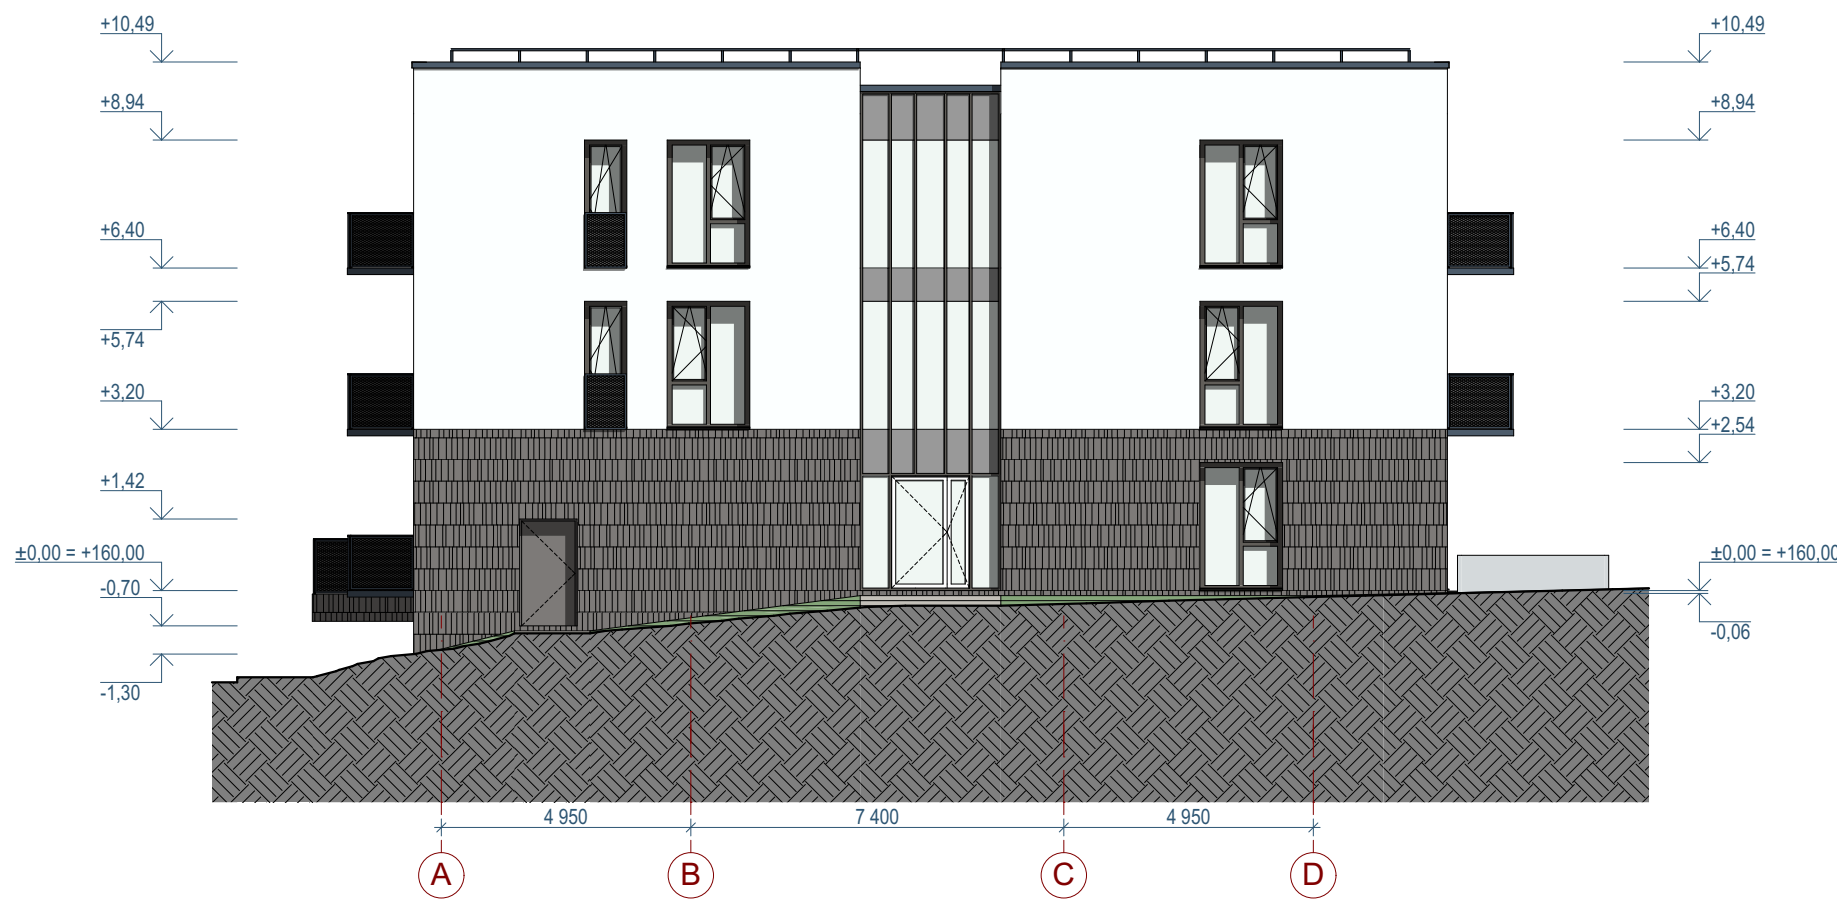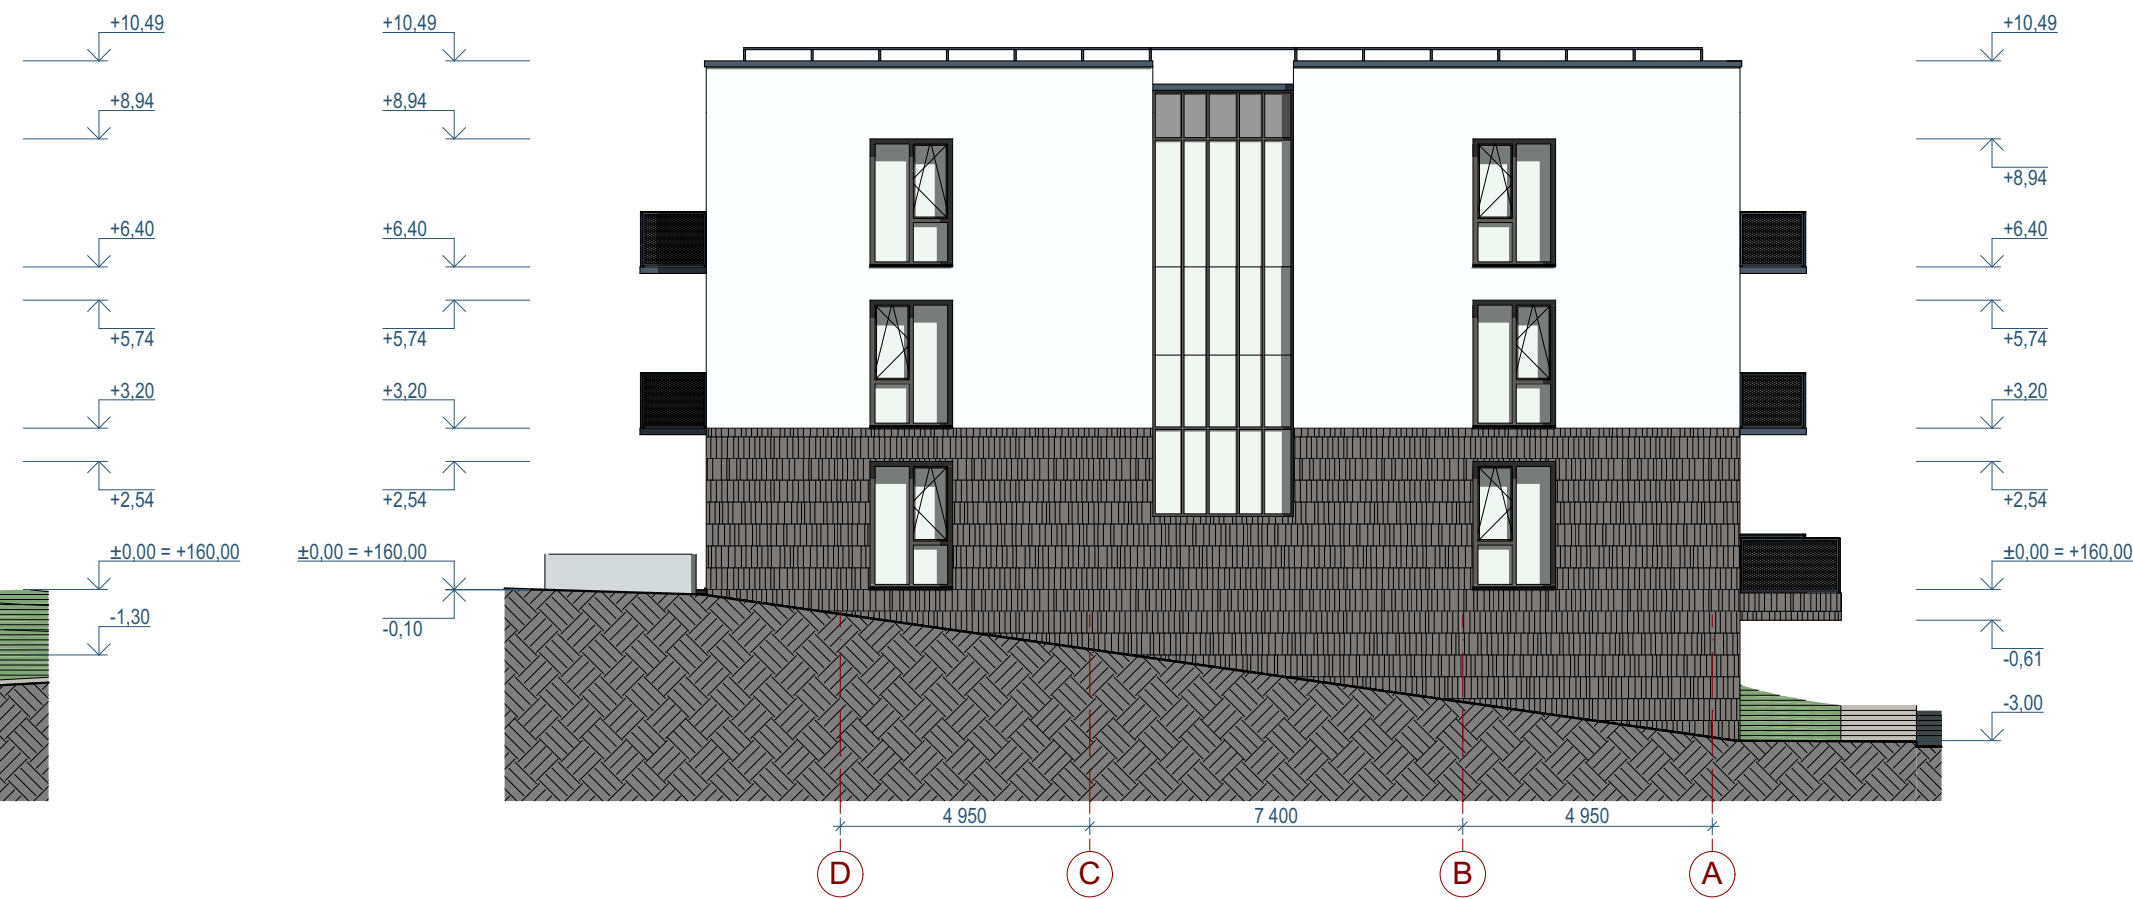

- ŠVIESUS TINKAS
- SKALŪNO PLOKŠTELIŲ APDAILA
- TURĖKLAI. METALO PROFILIS, PRESUOTAS TINKLAS

0		2018-07		Visuomenės informavimo procedūra, specialiosioms sąlygoms gauti				
LAIDA		IŠLEIDIMO DATA		LAIDOS STATUSAS. KEITIMO PRIEŽASTIS (JEI TAIKOMA)				
KVAL. PATV. DOK. NR.	UAB PO NA MA			STATINIO PROJEKTO PAVADINIMAS Blokuoti vienbučiai gyvenamieji pastatai, dvibutis gyvenamasis pastatas ir daugiabutis gyvenamasis pastatas. Sidaronių g., Vilnius (skl. kad. nr.: 0101/0167.2352). Statybos projektas				
	Asmenos g. 4-9, Vilnius tel. +370 618 83846; kanciaskas@ponama.lt			STATINIO NUMERIS IR PAVADINIMAS				
	A1271	SPV	V. Kančiauskas		06 Daugiabutis gyvenamasis pastatas			
	A2110	ARCH.	D. Kličius		DOKUMENTO PAVADINIMAS FASADAI 1:150			
	-	ARCH.	T. Šerkšnaitė					
-	-	-		LAIDA 0				
LT	STATYTOJAS IR (ARBA) UŽSAKOVAS UAB "Sopos investicijos"			DOKUMENTO ŽYMUO PNM201807-06-PP-BD.B-24			LAPAS	LAPŲ
							1	1



	0	2018-07	Visuomenės informavimo procedūrai, specialiosioms sąlygoms gauti					
	LAIDA	IŠLEIDIMO DATA	LAIDOS STATUSAS. KEITIMO PRIEŽASTIS (JEI TAIKOMA)					
	KVAL. PATV. DOK. NR.	UAB PO NA MA Ašmenos g. 4-9, Vilnius tel. +370 618 83846; kanciauskas@ponama.lt			STATINIO PROJEKTO PAVADINIMAS Blokuoti vienbučiai gyvenamieji pastatai, dvibutis gyvenasis pastatas ir daugiabutis gyvenamasis pastatas. Sidaronių g., Vilnius (skl. kad. nr.: 0101/0167:2352). Statybos projektas			
					STATINIO NUMERIS IR PAVADINIMAS XX Blokuoti vienbučiai gyvenamieji namai, dvibutis gyvenamasis namas, daugiabutis gyvenamasis namas			
		A1271	SPV	V. Kančiauskas				
		A2110	ARCH.	D. Kličius				
		-	ARCH.	T. Šerkšnaitė				
	-	-	-					
	LT	STATYTOJAS IR (ARBA) UŽSAKOVAS UAB "Sopos investicijos"			DOKUMENTO ŽYMUO		LAPAS	LAPŲ
					PNM201807-XX-PP-BD.B-25		1	1



	0	2018-07	Visuomenės informavimui procedūrai, specialiosioms sąlygoms gauti					
	LAIDA	IŠLEIDIMO DATA	LAIDOS STATUSAS. KEITIMO PRIEŽASTIS (JEI TAIKOMA)					
	KVAL. PATV. DOK. NR.	UAB PO NA MA Ašmenos g. 4-9, Vilnius tel. +370 618 83846; kanciauskas@ponama.lt			STATINIO PROJEKTO PAVADINIMAS Blokuoti vienbučiai gyvenamieji pastatai, dvibutis gyvenamasis pastatas ir daugiabutis gyvenamasis pastatas. Sidaronių g., Vilnius (skl. kad. nr.: 0101/0167:2352). Statybos projektas			
					STATINIO NUMERIS IR PAVADINIMAS XX Blokuoti vienbučiai gyvenamieji namai, dvibutis gyvenamasis namas, daugiabutis gyvenamasis namas			
		A1271	SPV	V. Kančiauskas		DOKUMENTO PAVADINIMAS VIZUALIZACIJA 2		LAIDA 0
		A2110	ARCH.	D. Kličius				
		-	ARCH.	T. Šerkšnaitė				
	-	-	-					
	LT	STATYTOJAS IR (ARBA) UŽSAKOVAS UAB "Sopos investicijos"			DOKUMENTO ŽYMUO PNM201807-XX-PP-BD.B-26		LAPAS	LAPŲ
							1	1



KVAL. PATV. DOK. NR.	0		2018-07		Visuomenės informavimui procedūrai, specialiosioms sąlygoms gauti			
	LAIDA		IŠLEIDIMO DATA		LAIDOS STATUSAS. KEITIMO PRIEŽASTIS (JEI TAIKOMA)			
	UAB PO NA MA Ašmenos g. 4-9, Vilnius tel. +370 618 83846; kanciauskas@ponama.lt		STATINIO PROJEKTO PAVADINIMAS Blokuoti vienbučiai gyvenamieji pastatai, dvibutis gyvenamasis pastatas ir daugiabutis gyvenamasis pastatas. Sidaronių g., Vilnius (skl. kad. nr.: 0101/0167:2352). Statybos projektas					
			STATINIO NUMERIS IR PAVADINIMAS XX Blokuoti vienbučiai gyvenamieji namai, dvibutis gyvenamasis namas, daugiabutis gyvenamasis namas					
	A1271	SPV	V. Kančiauskas		DOKUMENTO PAVADINIMAS VIZUALIZACIJA 3		LAIDA 0	
	A2110	ARCH.	D. Kličius					
	-	ARCH.	T. Šerkšnaitė		DOKUMENTO ŽYMUO PNM201807-XX-PP-BD.B-27		LAPAS 1	LAPŲ 1
	-	-	-					
	LT	STATYTOJAS IR (ARBA) UŽSAKOVAS UAB "Sopos investicijos"						