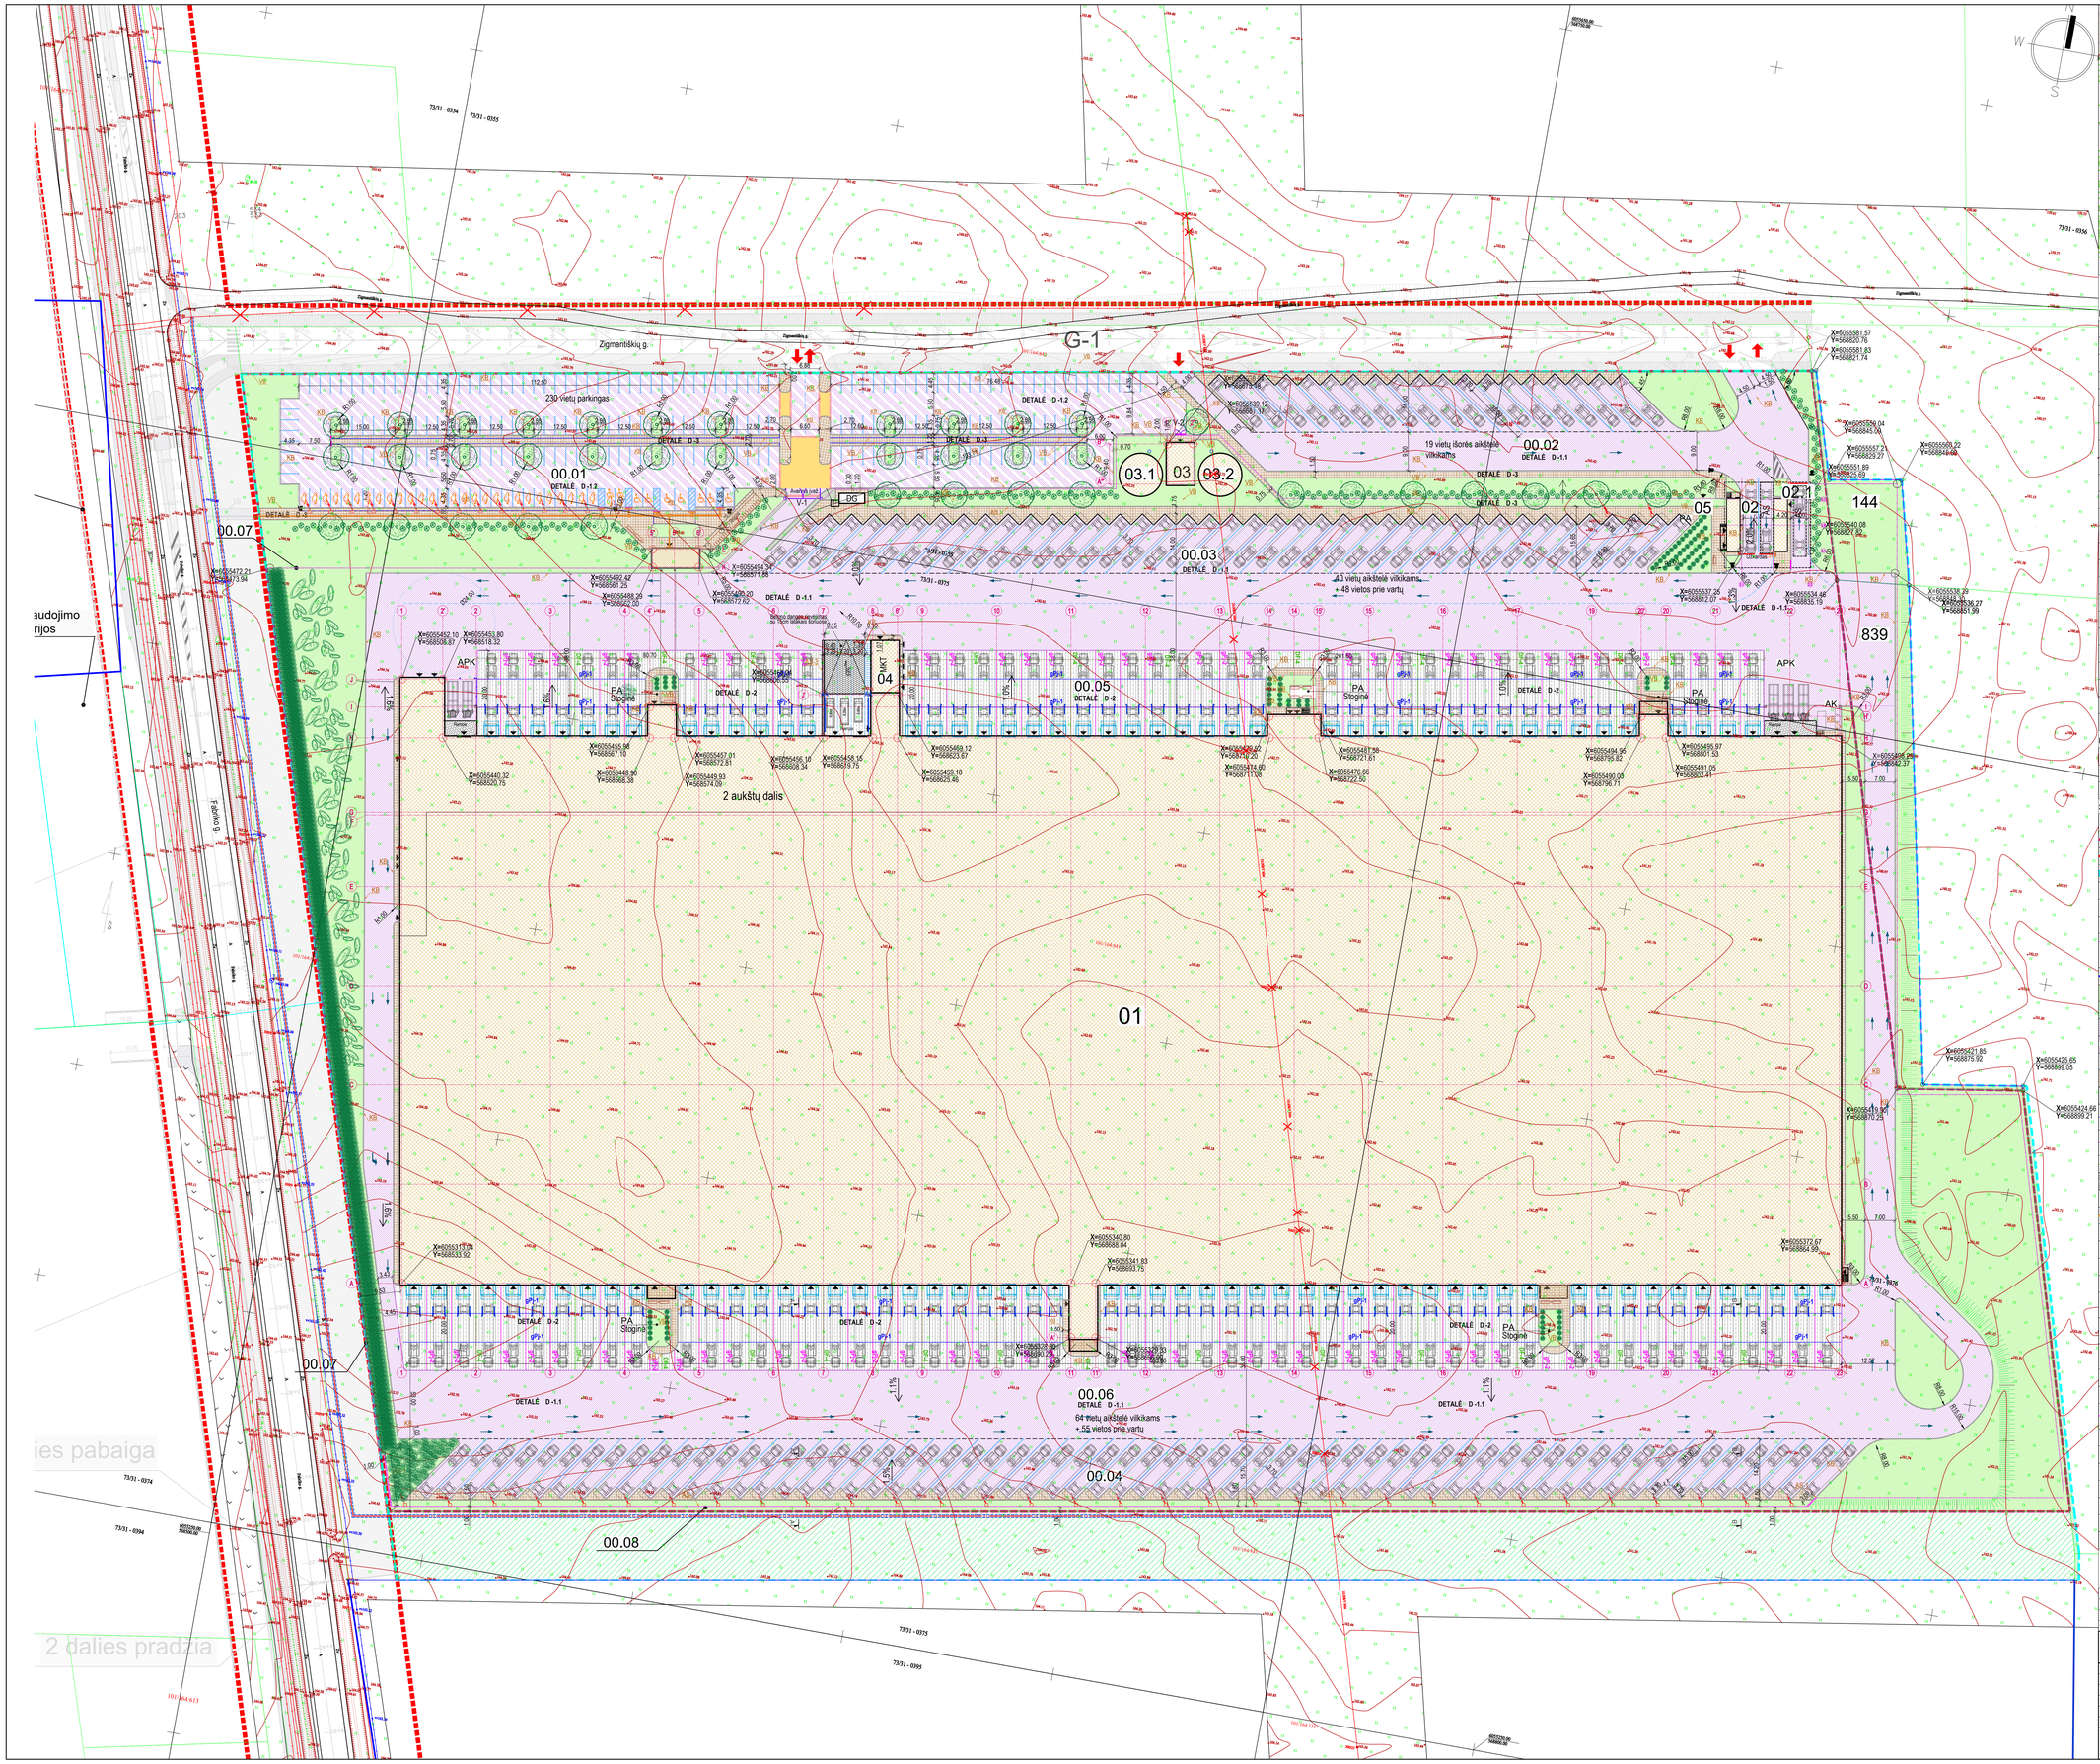

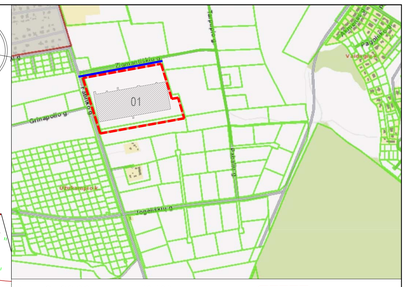

SITUACIJOS SCHEMA M 1:10 000

SKLYPAS SU PROJEKTUOJAMU OBJEKTU

PROJEKTUOJAMI STATINIAI IR OBJEKTAI

01	Sandėliavimo paskirties pastatas su administracinėmis patalpomis (Ypatingas statinys).
02	Pravažiavimo kontrolės postas (I grupės nesudėtingas statinys)
02.1	Pravažiavimo kontrolės posto stoginė (neypatingas statinys)
03	Siurblinė SGGS (II grupės nesudėtingas statinys)
03.1	Antžeminis rezervuaras (neypatingas statinys)
03.2	Antžeminis rezervuaras (neypatingas statinys)
04	Transformatorinė (II grupės nesudėtingas statinys)
05	Sanmazgai ir vairuotojų dušinė (I grupės nesudėtingas statinys)
00.01	Horizontalus, plokščias inžinerinis statinys. Automobilių stovėjimo aikštelė (II grupės nesudėtingas statinys)
00.02	Horizontalus, plokščias inžinerinis statinys. Automobilių stovėjimo aikštelė (II grupės nesudėtingas statinys)
00.03	Horizontalus, plokščias inžinerinis statinys. Automobilių stovėjimo aikštelė (II grupės nesudėtingas statinys)
00.04	Horizontalus, plokščias inžinerinis statinys. Automobilių stovėjimo aikštelė (II grupės nesudėtingas statinys)
00.05	Horizontalus, plokščias inžinerinis statinys. Įkinis kiemas (II grupės nesudėtingas statinys)
00.06	Horizontalus, plokščias inžinerinis statinys. Įkinis kiemas (II grupės nesudėtingas statinys)
00.07	Segmentinė tvora (II grupės nesudėtingas statinys)
00.08	Atraminė sienutė (II grupės nesudėtingas statinys)
839	UAB nuosavybės teise priklausančio sklypo dalis patenkanti į projektavimo ribas
144	UAB nuosavybės teise priklausančio sklypo dalis patenkanti į projektavimo ribas
AK	Atliekų konteineriai
APK	Atliekų preskonteineriai
PA	Darbinių kų poilsio aikštelė
DG	Dyzelinis generatorius
KT	Dyzelinio generatoriaus kuro talpa
AS	Automobilinės svarstyklės

KITI SUSIJĘ STATINIAI, PROJEKTUOJAMI ATSKIRU PROJEKTU

G-1	D kategorijos gatvė Zigmantiškių (Neypatingas statinys), projektuojamas atskiru projektu.
G-2.1	Trukšmo užtvara (II grupės nesudėtingas statinys), projektuojamas atskiru projektu
G-2	B2 kategorijos gatvė Fabriko (Ypatingas statinys), projektuojamas atskiru projektu

SUTARTINIAI ŽYMĖJIMAI

Žymė	Pavadinimas
	Sklypo riba
	Glavės raudonosios linijos (sutampa su sklypų ribomis)
	Projektavimo riba
	Projektuojami pastatai
	Įvažiavimai / išėjimai
23.63	Esamo žemės paviršiaus išilaus izohipsė
	Projektuojama kietos sagomėtos 2m aukščio tvora (statinys 00.07), ilgis - 1232 m, tvora statoma 0,5m pločio žvyro juostoje, žvyro dangos plotas - 441m², ten, kur yra atraminė sienutė, tvora statoma ant sienutės
	Projektuojama triukšmo užtvara (3x325m), statinys 05.01
	Apželdinta sklypo dalis , 11 389 m2 (11% sklypo)
	Veja už sklypo ribos (suvarkoma teritorija), 6293 m2
	Asfaltbetonio danga sunkiajam transportui Detalė D-1.1, 26 660,0 m2
	Asfaltbetonio danga lengvajam transportui Detalė D-1.2, 5136,0 m2
	Betono danga (surkvaž. kelias) Detalė D-2, 11 712 m2
	Betoninių trinkelių danga (šaligatviai) Detalė D-3, 3116 m2
	Pleiščių pirmenybę nurodantis ženklinimas -geltonos spalvos betoninių trinkelių danga 128 m2
gPy1	**Armuotos stūlės (Ø25 l=500mm, 3 vnt./ m), surinkžmių aikštelės plokštėse, įgiliaurinamos ankstyvojo įpvirimo būdu "Softcut" technologija, 50 mm gylio. Bendras ilgis 1180,0 m.**
gPy2	**Įgiliaurinamos stūlės surinkžmių aikštelės plokštėse ankstyvojo įpvirimo būdu "Softcut" technologija, 50 mm gylio. Bendras ilgis 1520 m.**
DF-4	**Temperatūrinės - deformacinės siūlės surinkžmių aikštelės dangose, plokštės storis 200 mm. Bendras ilgis 440,0 m**
	Rampos (žiegal SK dalį)
	Automobilių stovėjimo aikštelės vietos žmonėms su negalia, viso 9 vietos (4%), horizontalus ir vertikalus ženklinimas
	Įspėjamojo paviršiaus juosta šaligatvyje, su išilginiais juostelėmis, žyminti judėjimo kryptį, 0,4 m pločio. Iš viso 53 m².
	Įspėjamojo paviršiaus pyleteis, su ikiliais burbuliukais, žyminti aukščio pasikeitimus, kilčių ir posūkius, viso 8,3 m²
	Horizontalus ženklinimas: automobilių ir vilkikų vietų linijų - 350fm, perėjų zonos - 150m²
	Formuota pušis (juodoj, paprastoj ar kalninė), aukštis min 2m, kiekis 22vnt.
	Kalninė pušis (Pinus mugo), daugiakamienė, sodinuko aukštis min 50cm, kiekis 191 vnt.
	Skrobių "Fastigiata" gyvatvorė; gyvatvorės ilgis - 300m, plotis 0,8m; sodinuko aukštis min1,5m; sodinukų kiekis 210 vnt.
	Betoninės klombos 3x3m - Hortenzija blukstelinė MAŽICAL SWEET SUMMER; sodinuko aukštis min 1m; viso 7 vnt.
	Sodinami medžiai - Klevialapis platanas (Platanus Acerifolia) Sodinuko aukštis min 3m; Kiekis 39 vnt.
KB	Kelio bortas. Bendras ilgis 3649,0 m
VB	Vejos (šaligatvio) bortas. Bendras ilgis 980,0 m
AS	Atraminė g/b sienutė prie sklypo ribos, ilgis 346,8 m (žiūr. sienutės brėž., detalizacija SK dalyje) Terasos sienutė, ilgis 36,5m, detalizacija DP kartu su terasos detalizacija.
	Betoninotos planinės cinkuotos rati, kreipiančiosios atmušos prie rampu, viso:100 dvigubų atmušų, L=2,00m, h=0,3m
	Betoninotos planinės cinkuotos rati atmušos vilkikų stovėjimo aikštelėse, viso: 123 dvigubų atmušų, L=2,8m, h=0,3m
	Ankeruojami apsauginiai atitvarai NZ/WS/A. viso: 4 vnt. po 4 m.
	Lauko suolas L=2 0m su atrama ir šiklių dėže, viso 15 vnt.
Stoginė	Rūkymo paviljonai - 5 vnt., dviračių paviljonas - 1vnt.
	Kelio ženklai - 7 vnt.
	Automobilių (gaisrinių automobilių) manevravimo kryptys sklype 79,2 m2

PASTABOS:
1. BETONINĖSE PLOKŠTĖSE BE NURODYTŲ SIŪLIŲ DAR ĮRENGIAMOS TEMPERATŪRINĖS SIŪLĖS, KURIOS KARTU SU PLOKŠTĖS ARMAVIMU DETALIZUOTOS SK DALYJE, BRĖŽ. -SK-1.15 .

KVAL. PATV. DOK. NR.	Elektroninio data	Laidos statusas, kuriame pakeitamas (jei taikomas)
0	2021.11	Statybos leidžiamiem dokumentui gauti, statybos konkursui organizuoti

ARCHITEKTŲ BIURAS "KITA KRYPTIS"
Tel. / Faks. +370 37 321147 Laisvės al. 11-2, Kaunas
El.p.: info@bikrypta.lt

Statinio projekto pavadinimas: SANDĖLIAVIMO PASKIRTIES PASTATO, ZIGMANTIŠKIŲ G. 1, VILNIUJE STATYBOS PROJEKTAS

Statinio numeris ir pavadinimas			
38740	PV	Rimantas Girgauskas	
A635	Arch	T. K.	

00 - SKLYPO PLANAS

Dokumento pavadinimas: SKLYPO DANGŲ PLANAS IR KIEKIŲ ŽINIARAŠTIS, M 1:500

Laida: 0

Statybos ir būsto kokybės UAB

LT

Dokumento žymuo: 260/21-TP-00-SP-03

Lapas: 1 / Lapų: 1