



**VILNIAUS MIESTO SAVIVALDYBĖS  
ADMINISTRACIJOS DIREKTORIAUS PAVADUOTOJAS**

**ĮSAKYMAS  
DĖL LEIDIMO INICIJUOTI SKLYPO (KADASTRO NR. 0101/0164:35) PRIE GALVĖS IR  
VEISIEJŲ GATVIŲ DETALIOJO PLANO RENGIMĄ**

2022 m. balandžio d. Nr.  
Vilnius

Vadovaudamasi Lietuvos Respublikos teritorijų planavimo įstatymu, Lietuvos Respublikos aplinkos ministro 2014 m. sausio 2 d. įsakymu Nr. D1-8 „Dėl Kompleksinio teritorijų planavimo dokumentų rengimo taisyklių patvirtinimo“ patvirtintomis Kompleksinio teritorijų planavimo dokumentų rengimo taisyklėmis ir Vilniaus miesto savivaldybės administracijos direktoriaus 2021 m. kovo 19 d. įsakymo Nr. 40-144/21 „Dėl Vilniaus miesto savivaldybės administracijos direktoriaus pavaduotojos Danutos Narbut įgaliojimų“ 1.1.3 papunkčiu:

1. L e i d ž i u inicijuoti sklypo (kadastro Nr. 0101/0164:35) prie Galvės ir Veisiejų gatvių detaliojo plano rengimą, kurio tikslas – pakeisti žemės naudojimo paskirtį į kitos paskirties žemę, nustatyti pramonės ir sandėliavimo objektų ir susisiekimo ir inžinerinių tinklų koridorių teritorijos prioritetinius žemės naudojimo būdus, papildomą komercinės paskirties objektų teritorijos naudojimo būdą bei patvirtinti planuojamam užstatymui reikalingus teritorijos naudojimo reglamentus

vadovaujantis Vilniaus miesto savivaldybės teritorijos bendrojo plano sprendiniais (pagal pridedamą miesto plano ištrauką).

2. T v i r t i n u planavimo darbų programą detaliojo planavimo dokumentui rengti (pridedama).

Administracijos direktoriaus pavaduotoja

Danuta Narbut

PATVIRTINTA:

Vilniaus m. savivaldybės

administracijos direktoriaus pavaduotojas

2021 m. \_\_\_\_\_ d. įsakymu Nr.


## PLANAVIMO DARBŲ PROGRAMA DETALIOJO PLANAVIMO DOKUMENTUI RENGTI

1. **Tikslus planavimo dokumento pavadinimas** sklypo (kadastro nr. 0101/0164:35) prie Galvės ir Veisiejų gatvių detalusis planas.
2. **Planuojamos teritorijos (sklypų) plotas ir adresas:** sklypo (kadastro nr. 0101/0164:35) (žemės naudojimo paskirtis – žemės ūkio, naudojimo būdai – kiti žemės ūkio paskirties žemės sklypai) Vilniuje, atitinkanti kvartalo apibrėžimą.
3. **Planavimo organizatorius:** Vilniaus miesto savivaldybės administracijos direktorius, Konstitucijos pr. 3, tel. 8 5 2112616, faks. 8 5 2112222, LT-09601, Vilnius
4. **Planavimo iniciatorius** juridinis asmuo.
5. **Rengėjas:** pasirenka planavimo iniciatorius.
6. **Planavimo pagrindas:** iniciatoriaus prašymas.
7. **Planavimo tikslai ir uždaviniai:** atlikti sklypo (kadastro Nr. 0101/0164:35) prie Galvės ir Veisiejų gatvių detaliojo plano rengimą, kurio tikslas – pakeisti žemės naudojimo paskirtį į kitos paskirties žemę, nustatyti pramonės ir sandėliavimo objektų ir susisiekimo ir inžinerinių tinklų koridorių teritorijos prioritetinius žemės naudojimo būdus, papildomą komercinės paskirties objektų teritorijos naudojimo būdą bei patvirtinti planuojamam užstatymui reikalingus teritorijos naudojimo reglamentus vadovaujantis Vilniaus miesto savivaldybės teritorijos bendrojo plano sprendiniais (pagal pridedamą miesto plano ištrauką).
8. **Papildomi planavimo uždaviniai:** numatyti funkcinius bei kompozicinius ryšius su gretimomis teritorijomis, suformuoti optimalią urbanistinę struktūrą, numatyti priemones gamtos paveldui išsaugoti ir naudoti, numatyti teritorijas želdynų plėtrai, priemones jiems atkurti, esamų apsaugai ir naudojimui.
9. **Papildomi reglamentai:** nenustatomi.
10. **Tyrimai ir galimybių studijos:** neatliekamos.
11. **SPAV reikalingumas:** nereikalingas.
12. **Atviras konkursas geriausiai urbanistinei idėjai atrinkti:** nereikalingas.
13. **Detaliojo planavimo etapai:** parengiamasis, rengimo ir baigiamasis etapai.
14. **Detaliojo plano koncepcijos rengimas:** nerengiama.
15. **Sprendinių nepriklausomas ekspertinis vertinimas:** nereikalingas.
16. **Viešumo užtikrinimas:** detaliojo plano rengimo viešumo procedūros atliekamos teisės aktuose nustatyta tvarka. Jas užtikrina planavimo organizatorius ir iniciatorius.
17. **Planavimo terminai:** nurodomi teritorijų planavimo proceso inicijavimo sutartyje.
18. **Derinimo procedūra:** detalųjį planą derinti Lietuvos Respublikos teritorijų planavimo dokumentų rengimo ir teritorijų planavimo proceso valstybinės priežiūros informacinėje sistemoje (TPDRIS).
19. **Kiti reikalavimai:** trūkstamus planavimui pradinis duomenis organizatorius paveda surinkti rengėjui. Projektą rengti ant skaitmeninių žemėlapių, panaudojant M 1:500 – M1:1000 duomenis. Patvirtintą dokumentą užregistruoti [www.tpdr.lt](http://www.tpdr.lt).

Suderinta:

Skyriaus vedėjas

Benius Bučelis

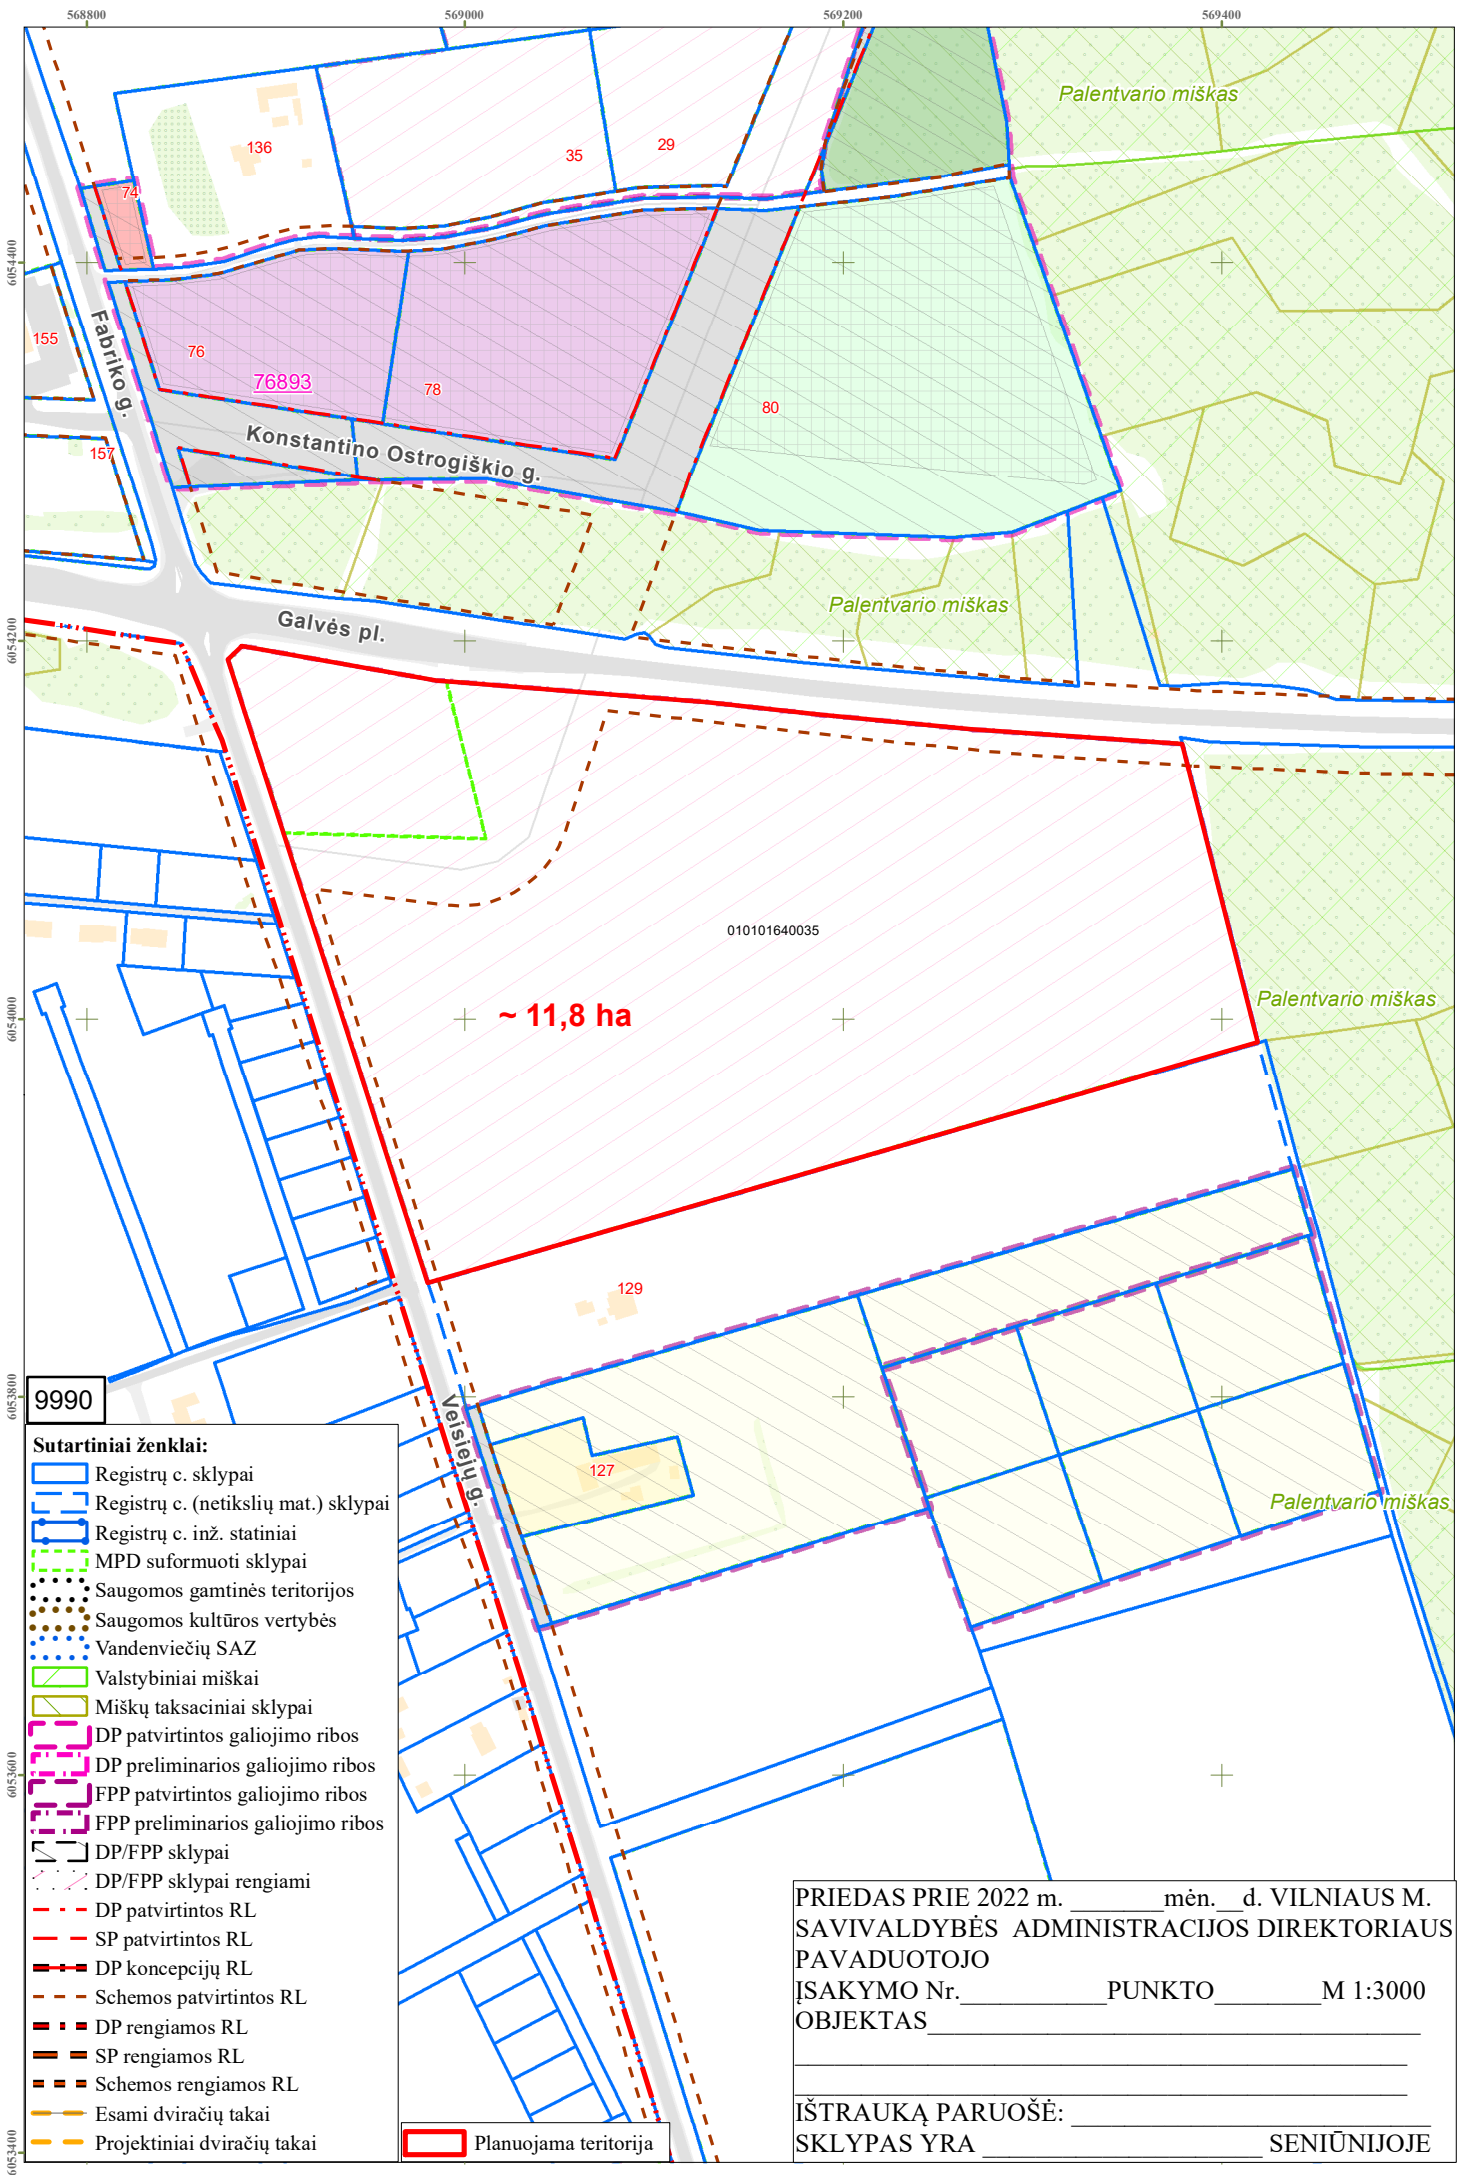

**DETALŪS METADUOMENYS**

<b>Dokumento sudarytojas (-ai)</b>	Vilniaus miesto savivaldybė 188710061, Konstitucijos pr. 3, LT-09601, Vilnius
<b>Dokumento pavadinimas (antraštė)</b>	DĖL LEIDIMO INICIJUOTI SKLYPO (KADASTRO NR. 0101/0164:35) PRIE GALVĖS IR VEISIEJŲ GATVIŲ DETALIOJO PLANO RENGIMĄ
<b>Dokumento registracijos data ir numeris</b>	2022-04-28 Nr. A30-1741/22
<b>Dokumento gavimo data ir dokumento gavimo registracijos numeris</b>	–
<b>Dokumento specifikacijos identifikavimo žymuo</b>	ADOC-V1.0
<b>Parašo paskirtis</b>	Pasirašymas
<b>Parašą sukūrusio asmens vardas, pavardė ir pareigos</b>	Danuta Narbut, Administracijos direktoriaus pavaduotoja, Administracijos direktorius
<b>Sertifikatas išduotas</b>	DANUTA NARBUT LT
<b>Parašo sukūrimo data ir laikas</b>	2022-04-27 17:11:06 (GMT+03:00)
<b>Parašo formatas</b>	XAdES-T
<b>Laiko žymoje nurodytas laikas</b>	2022-04-27 17:11:19 (GMT+03:00)
<b>Informacija apie sertifikavimo paslaugų teikėją</b>	EID-SK 2016, AS Sertifitseerimiskeskus EE
<b>Sertifikato galiojimo laikas</b>	2020-07-27 16:38:23 – 2023-07-27 16:38:23
<b>Informacija apie būdus, naudotus metaduomenų vientisumui užtikrinti</b>	"Registravimas" paskirties metaduomenų vientisumas užtikrintas naudojant "RCSC IssuingCA, VI Registru centras - i.k. 124110246 LT" išduotą sertifikatą "Dokumentų valdymo sistema Avilys, Vilniaus miesto savivaldybės administracija, į.k. 188710061 LT", sertifikatas galioja nuo 2021-12-20 09:38:49 iki 2024-12-19 09:38:49
<b>Pagrindinio dokumento priedų skaičius</b>	2
<b>Pagrindinio dokumento priedamų dokumentų skaičius</b>	–
<b>Priedamo dokumento sudarytojas (-ai)</b>	–
<b>Priedamo dokumento pavadinimas (antraštė)</b>	–
<b>Priedamo dokumento registracijos data ir numeris</b>	–
<b>Programinės įrangos, kuria naudojantis sudarytas elektroninis dokumentas, pavadinimas</b>	Dokumentų valdymo sistema „Avilys“, versija 3.5.60
<b>Informacija apie elektroninio dokumento ir elektroninio (-ių) parašo (-ų) tikrinimą (tikrinimo data)</b>	Atitinka specifikacijos keliamus reikalavimus. Visi dokumente esantys elektroniniai parašai galioja (2022-04-28 08:11:45)
<b>Paieškos nuoroda</b>	–
<b>Papildomi metaduomenys</b>	Nuorašą suformavo 2022-04-28 08:11:45 Dokumentų valdymo sistema „Avilys“