



**Daugiabučio Šeimyniškių g. 20, Vilniuje,
gyvenamosios (butų) paskirties buto Nr. 4
paskirties keitimo į prekybos projektas**

Objekto Nr.

ANI-210514-247-PP

Objektas

Daugiabučio Šeimyniškių g. 20,
Vilniuje, gyvenamosios (butų)
paskirties buto Nr. 4 paskirties
keitimo į prekybos projektas

Statinio kategorija

Neypatingasis

Statybos rūšis

Paskirties keitimas

Projekto dalis

Projektiniai pasiūlymai

Projektavimo etapas

PP

Statybos vieta

Vilniaus m., Šeimyniškių g. 20-4

Statytojas (užsakovas)

D. R.

TVIRTINU:

Projektuotojas

UAB "AVINIDA"

Linkmenų g. 6-2, Vilnius LT-09117

Projekto vadovas

Mantas Saulis

Atestato nr. 38094

Direktorius

Aleksandras Lukas Jurevičius

PAGRINDINIŲ NORMATYVINIŲ STATYBOS TECHNINIŲ DOKUMENTŲ,
KURIAIS VADOVAUJANTIS PARENGTAS TP SĄRAŠAS:

• **Įstatymai, Vyriausybės nutarimai:**


- Lietuvos Respublikos statybos įstatymą (Žin., 1996, Nr. 32-788; 2001, Nr. 101-3597; 2010, Nr. 84-4401);
- Lietuvos Respublikos statybinių atliekų tvarkymo taisyklės (Žin., 2007, Nr. 10-403);

• **Statybos techniniai reglamentai:**

- STR 1.01.02:2016 „Normatyviniai statybos techniniai dokumentai“ (TAR, Nr. 2016-24939);
- STR 1.01.03:2017 „Statinių klasifikavimas“ (TAR, Nr. 2016-27168);
- STR 1.01.08:2002 „Statinio statybos rūšys“ (Žin., 2002, Nr. 119-5372);
- STR 1.04.04:2017 „Statinio projektavimas, projekto ekspertizė“ (TAR, Nr. 2016-26687);
- STR 1.05.01:2017 „Statybą leidžiantys dokumentai. Statybos užbaigimas. Statybos sustabdymas. Savavališkos statybos padarinių šalinimas. Statybos pagal neteisėtai išduotą statybą leidžiantį dokumentą padarinių šalinimas“ (TAR, Nr. 2016-28700);
- STR 1.06.01:2016 „Statybos darbai. Statinio statybos priežiūra“ (TAR, Nr. 16-28228);
- STR 2.01.01(1):2005 „Esminis statinio reikalavimas „Mechaninis atsparumas ir pastovumas“ (Žin., 2005, Nr. 115-4195);
- STR 2.01.01(2):1999 „Esminiai statinio reikalavimai. Gaisrinė sauga“ (Žin., 2000, Nr. 17-424);
- STR 2.01.01(3):1999 „Esminiai statinio reikalavimai. Higiena, sveikata, aplinkos apsauga“ (Žin., 2000, Nr. 8-215);
- STR 2.01.01(4):2008 „Esminis statinio reikalavimas. Naudojimo sauga“ (Žin., 2008, Nr. 1-34);
- STR 2.01.01(5):2008 „Esminis statinio reikalavimas „Apsauga nuo triukšmo“ (Žin., 2008, Nr. 35-1256);
- STR 2.01.01(6):2008 „Esminis statinio reikalavimas „Energijos taupymas ir šilumos išsaugojimas“ (Žin., 2008, Nr. 35-1255);
- STR 2.01.03:2009 „Statybinių medžiagų ir gaminių šiluminių techninių dydžių projektinės vertės“ (Žin., 2009, Nr. 95-4047);
- STR 2.01.07:2003 „Pastatų vidaus ir išorės aplinkos apsauga nuo triukšmo“ (Žin., 2003, Nr. 79-3614);
- STR 2.01.09:2012 „Pastatų energinis naudingumas. Energinio naudingumo sertifikavimas“ (Žin., 2005, Nr. 151-5568; 2012, Nr. 99-5071);
- STR 2.01.02:2016 „Pastatų energinio naudingumo projektavimas ir sertifikavimas“ (AM 2016-11-11 įsakymas Nr. D1-754);
- STR 2.02.01:2004 „Gyvenamieji pastatai“ (Žin., 2004, Nr.23-721);
- STR 2.02.09:2005 „Vienbučiai ir dvibučiai gyvenamieji pastatai.“ (Žin., 2005, Nr. 93-3464, 2010, Nr. 60-2976);
- STR 2.05.03:2003 „Statybinių konstrukcijų projektavimo pagrindai“ (Žin., 2003 Nr. 59-2682);
- STR 2.05.04:2003 „Poveikiai ir apkrovos“ (Žin., 2003, Nr. 59-2683);
- STR 2.05.05:2005 „Betoninių ir gelžbetoninių konstrukcijų projektavimas“ (Žin., 2005, Nr. 17-550);
- STR 2.05.09:2005 „Mūrinių konstrukcijų projektavimas“ (Žin., 2005, Nr. 14-443, atitaisymas Nr. 16);
- STR 2.05.13: 2004 „Statinių konstrukcijos. Grindys“ (Žin., 2004, Nr. 56-1949);
- STR 2.05.20:2006 „Langai ir išorinės įėjimo durys“ (Žin., 2006., Nr.18-643);
- STR 2.06.04:2014 „Gatvės ir vietinės reikšmės keliai. Bendrieji reikalavimai“ (TAR, Nr. 2014-0769);

• **Reikalavimai, nutarimai, normos:**

- Gaisrinės saugos pagrindiniai reikalavimai (Žin. 2010, Nr. 146-7510);
- HN 73:2001 „Pagrindinės radiacinės saugos normos“;
- RSN 156-94 „Statybinė klimatologija“;
- LST 1516 „Statinio projektas. Bendrieji įforminimo reikalavimai“;
- HN 24:2017 "Geriamojo vandens saugos ir kokybės reikalavimai".
- HN 117:2007 „Grožio paslaugų sveikatos saugos reikalavimai“

Atesta- to Nr.	 UAB "AVINIDA" Linkmenų g. 6-2, Vilnius LT-09117			Daugiabučio Šeimyniškių g. 20, Vilniuje, gyvenamosios (butų) paskirties buto Nr. 4 paskirties keitimo į prekybos projektas			
38094	PV	Mantas Saulis		2021-05	Dokumentų sąrašas		Laida
							0
PP	Užsakovas			ANI-210514-247-PP-BD-DS		Lapas	Lapų
	D. R.					1	1

BENDRIEJI STATINIŲ RODIKLIAI

Pavadinimas **Mato vienetas** **Kiekis** **Pastabos**
(prieš

remontą) **II. PASTATAI**

1. Gyvenamosios (3 ir daugiau butų) paskirties pastatas (Un. Nr. 1094-0459-3010), kuriame atliekamas patalpų Paskirties keitimas:

1.1. Pastato paskirties rodikliai (gamybos, kitos planuojamos ūkinės veiklos, paslaugų apimtis, butų, vietų, lovų, aptarnaujamų žmonių skaičius, kiti rodikliai).

	Gyvenamoji (3 ir daugiau butų)	Gyvenamoji (3 ir daugiau butų)	
1.2. Pastato bendras plotas	m ²	341,19	341,19
1.3. Naudingas plotas	m ²	174,34	257,99
1.4. Gyvenamasis plotas	m ²	131,12	188,08
1.5. Pagrindinis plotas	m ²	140,09	71,87
1.6. Kategorija	Neypatingasis	Neypatingasis	
1.7. Užstatytas plotas	m ²	163	163
1.8. Pastato tūris	m ³	2027	2027
1.9. Gyvenamosios paskirties patalpų skaičius	vnt.	2	3


2. Patalpos Nr. 4

2.1. Pastato paskirties rodikliai (gamybos, kitos planuojamos ūkinės veiklos, paslaugų apimtis, butų, vietų, lovų, aptarnaujamų žmonių skaičius, kiti rodikliai).

		prekybos	gyvenamoji (butų)
2.2. Patalpų bendras plotas.	m ²	92,54	92,54
2.3. Patalpų naudingas plotas	m ²	0	83,65
2.4. Patalpų gyvenamas plotas	m ²	0	56,96
2.5. Patalpų pagrindinis plotas	m ²	68,22	0

Atlikus pirmajame aukšte esančių patalpų paskirties keitimą iš gyvenamosios (butų) į prekybos (kirpykla), vyraujanti pastato patalpų paskirtis nesikeičia - lieka Gyvenamoji (3 ir daugiau butų).

Projekto vadovas Mantas Saulis, atestato Nr. 38094

Atesta- to Nr.		UAB "AVINIDA" Linkmenų g. 6-2, Vilnius LT-09117	Daugiabučio Šeimyniškių g. 20, Vilniuje, gyvenamosios (butų) paskirties buto Nr. 4 paskirties keitimo į prekybos projektas		
38094	PV	Mantas Saulis	2021-05	Bendrieji statinių rodikliai	
				Laida	
				0	
PP	Užsakovas TVIRTINU: D. R.		ANI-210514-247-PP-BD-DSŽ		Lapas 1
				Lapų 1	

AIŠKINAMASIS RAŠTAS

PAVELDOSAUGINĖ PROJEKTO DALIS

Daugiabutis pastatas Šeimyniškių g. Nr. 20 (1094-0459-3010) patenka į: Šnipiškių dalis, vad. Piromontu (kodas 33608), Vilniaus senamiesčio vizualinės apsaugos pozonis (kodas 16073). Atliekamas Paskirties keitimas nedaro įtakos ir nemenkina Vilniaus senamiesčio vizualinės apsaugos pozonio vertingųjų savybių.

1. TRUMPAS PROJEKTINIŲ SPRENDINIŲ APPIBŪDINIMAS

1.1. Pastato apibūdinimas, vieta

Paskirties keitimas atliekamas pastate, kurio Unikalus Nr. 1094-0459-3010, paskirtis - Gyvenamoji (3 ir daugiau butų), adresas: Vilniaus m., Šeimyniškių g. 20-4. Patalpų, Unikalus Nr. 1094-0459-3010:0005, esančių rūsyje, paskirtis keičiama iš gyvenamosio (butų) paskirties į prekybos paskirtį. Patalpų, kuriose atliekamas Paskirties keitimas, savininkas:

D. R.

1.2. Projektiniai sprendiniai. Planuojami atlikti darbai

Rūsio aukšto patalpų paskirtis keičiama iš gyvenamosio (butų) į prekybos, patalpų un. Nr. 1094-0459-3010:0005. STATYBOS DARBAI NEATLIEKAMI. Automobilių parkavimo vietų skaičius užtikrinamas prie pastato esančioje automobilių parkavimo aikštelėje vidiniame pastato kieme.

2. STATYBOS ORGANIZAVIMAS. ĮTAKA APLINKAI

2.1. Statybos organizavimas, įtaka aplinkai, gyventojams

STATYBOS DARBAI NEATLIEKAMI

3. ESMINIŲ STATINIO REIKALVIMŲ IŠPILDYMAS PROJEKTE

3.1. Gaisrinė sauga

Projektuojamose patalpose nebus sandėliuojamos ar gamybos metu naudojamos degios ir lengvai užsiliepsnojančios medžiagos. Patalpose nenumatoma veikla susijusi su gaisro apkrovos ar pavojingumo didinimu.

3.2. Higiena, sveikata, darbo sąlygos

Numatoma vykdyti veikla: prekyba;

Patalpose jau yra įrengti sanitariniai mazgai, kurie turi visus patogumus, t. y. ventiliaciją, nuotekas, karštą ir šaltą vandenį. Vienas sanitarinis mazgas pritaikomas ŽN.

4. PASTATŲ PRITAIKYMAS ŽMONĖMS SU NEGALIA (ŽN)

Patalpos pritaikytos ŽN pagal STR 2.03.01:2001 „STATINIAI IR TERITORIJOS. REIKALAVIMAI ŽMONIŲ SU NEGALIA REIKMĖMS“. ŽN užtikrinta galimybė savarankiškai patekti, laisvai judėti ir naudotis visomis pagrindinėmis ir pagalbinėmis lankytojams skirtomis patalpomis. ŽN pritaikytas pagrindinis įėjimas į pastatą, visos pagrindinės paskirties patalpos ir lankytojų aptarnavimui skirtos patalpos taip pat patekimui į šias patalpas skirti praėjimai, koridoriai, holai ir pan. ŽN pritaikytas lankytojams skirtas sanitarinis mazgas. ŽN pritaikyti evakuacijos iš pastato keliai, išėjimai ir durys. ŽN pritaikyti įėjimai į pastatus, judėjimo trasos, patalpos ir įrenginiai, ŽN pritaikytos vietos patalpose ir nuorodos į jas pažymėtos tarptautiniu ŽN ženklų Pagrindinis įėjimas ir prieigos prie jo įrengtos taip, kad ŽN nebūtų kliūčių savarankiškai patekti į pastato vidų - prieš laiptus vedančius į pagrindinį įėjimą įrengtas keltuvai pritaikytas ŽN, taip pat įrengtas iškvietimo mygtukas. ŽN pritaikytos įėjimo durys varstomosios arba slankiojančiosios (atidaromos rankomis arba automatinės).


5. SUTIKIMAI IR DERINIMAI

Atlikus paskirties keitimą, turi būti atlikti nekilnojamojo daikto kadastriniai matavimai ir parengta nekilnojamojo daikto kadastrinių matavimų byla.

Projektas atitinka statybos techninių reglamentų, ekologinius, higienos bei priešgaisrinius reikalavimus, nepažeidžiami trečiųjų asmenų interesai.

Projektą keisti leidžiama tik gavus projekto autoriaus sutikimą ir suderinus su projektą derinusiomis tarnybomis.

Projekto vadovas Mantas Saulis, atestato Nr. 38094

Atesta- to Nr.		UAB "AVINIDA" Linkmenų g. 6-2, Vilnius LT-09117			Daugiabučio Šeimyniškių g. 20, Vilniuje, gyvenamosios (butų) paskirties buto Nr. 4 paskirties keitimo į prekybos projektas		
38094	PV	Mantas Saulis		2021-05	Bendrasis aiškinamasis raštas		Laida
							0
PP	Užsakovas				ANI-210514-247-PP-BD-AR	Lapas	Lapų
	TVIRTINU: D. R.					1	2

BENDROJI TECHNINĖ SPECIFIKACIJA:

1.1. Būtinios Projekto sprendinių įgyvendinimo sąlygos, kiti bendrieji nurodymai ir reikalavimai, kurių privalu laikytis įgyvendinant Projektą:

1.1.1 Reikalingi leidimai:

- Raštiškas pritarimas;

1.1.2 Įstatymai ir normatyviniai dokumentai, kurių privalu laikytis statant statinį;

1.1.2.1 Įstatymai, Vyriausybės nutarimai:


- Lietuvos Respublikos statybos įstatymą (Žin., 1996, Nr. 32-788; 2001, Nr. 101-3597; 2010, Nr. 84-4401);
- Lietuvos Respublikos teritorijų planavimo įstatymą (Žin., 1995, Nr. 107-2391; 2004, Nr. 21-617);
- Lietuvos Respublikos atliekų tvarkymo įstatymas (Žin., 1998, Nr. 61-1726; 2012, Nr. 6-190);
- Lietuvos Respublikos statybinių atliekų tvarkymo taisyklės (Žin., 2007, Nr. 10-403);

1.1.2.2 statybos techniniai reglamentai:

- STR 1.01.02:2016 „Normatyviniai statybos techniniai dokumentai“ (TAR, Nr. 2016-24939);
- STR 1.01.03:2017 „Statinių klasifikavimas“ (TAR, Nr. 2016-27168);
- STR 1.01.08:2002 „Statinio statybos rūšys“ (Žin., 2002, Nr. 119-5372);
- STR 1.04.04:2017 „Statinio projektavimas, projekto ekspertizė“ (TAR, Nr. 2016-26687);
- STR 1.05.01:2017 „Statybą leidžiantys dokumentai. Statybos užbaigimas. Statybos sustabdymas. Savavališkos statybos padarinių šalinimas. Statybos pagal neteisėtai išduotą statybą leidžiantį dokumentą padarinių šalinimas“ (TAR, Nr. 2016-28700);
- STR 1.06.01:2016 „Statybos darbai. Statinio statybos priežiūra“ (TAR, Nr. 16-28228);
- STR 2.01.01(1):2005 „Esminis statinio reikalavimas „Mechaninis atsparumas ir pastovumas“ (Žin., 2005, Nr. 115-4195);
- STR 2.01.01(2):1999 „Esminiai statinio reikalavimai. Gaisrinė sauga“ (Žin., 2000, Nr. 17-424);
- STR 2.01.01(3):1999 „Esminiai statinio reikalavimai. Higiena, sveikata, aplinkos apsauga“ (Žin., 2000, Nr. 8-215);
- STR 2.01.01(4):2008 „Esminis statinio reikalavimas. Naudojimo sauga“ (Žin., 2008, Nr. 1-34);
- STR 2.01.01(5):2008 „Esminis statinio reikalavimas „Apsauga nuo triukšmo“ (Žin., 2008, Nr. 35-1256);
- STR 2.01.01(6):2008 „Esminis statinio reikalavimas „Energijos taupymas ir šilumos išsaugojimas“ (Žin., 2008, Nr. 35-1255);
- STR 2.01.03:2009 „Statybinių medžiagų ir gaminių šiluminių techninių dydžių projektinės vertės“ (Žin., 2009, Nr. 95-4047);
- STR 2.01.07:2003 „Pastatų vidaus ir išorės aplinkos apsauga nuo triukšmo“ (Žin., 2003, Nr. 79-3614);
- STR STR 2.01.02:2016 „Pastatų energinio naudingumo projektavimas ir sertifikavimas“ (AM 2016-11-11 įsakymas Nr. D1-754);
- STR 2.02.01:2004 „Gyvenamieji pastatai“ (Žin., 2004, Nr.23-721);
- STR 2.02.09:2005 „Vienbučiai ir dvibučiai gyvenamieji pastatai“ (Žin., 2005, Nr. 93-3464, 2010, Nr. 60-2976);
- STR 2.05.03:2003 „Statybinių konstrukcijų projektavimo pagrindai“ (Žin., 2003 Nr. 59-2682);
- STR 2.05.04:2003 „Poveikiai ir apkrovos“ (Žin., 2003, Nr. 59-2683);
- STR 2.05.05:2005 „Betoninių ir gelžbetoninių konstrukcijų projektavimas“ (Žin., 2005, Nr. 17-550);
- STR 2.05.09:2005 „Mūrinių konstrukcijų projektavimas“ (Žin., 2005, Nr. 14-443, atitaisymas Nr. 16);
- STR 2.05.13: 2004 „Statinių konstrukcijos. Grindys“ (Žin., 2004, Nr. 56-1949);
- STR 2.05.20:2006 „Langai ir išorinės įėjimo durys“ (Žin., 2006., Nr.18-643);
- STR 2.06.04:2014 „Gatvės ir vietinės reikšmės keliai. Bendrieji reikalavimai“ (TAR, Nr. 2014-0769);

1.1.2.3 Lietuvos higienos normos ir kitus sveikatos priežiūros teisės aktai:

- HN 33:2007 „Akustinis triukšmas. Triukšmo ribiniai dydžiai gyvenamuosiuose ir visuomeninės paskirties pastatuose bei jų aplinkoje“ (Žin., 2007, Nr. 75-2990);
- HN 35:2007 „Didžiausia leidžiama cheminių medžiagų (teršalų) koncentracija gyvenamosios aplinkos ore“ (Žin., 2007, Nr. 55-2162);
- HN 42:2009 „Gyvenamųjų ir visuomeninių pastatų patalpų mikroklimatas“ (Žin., 2009, Nr. 159-7219);
- HN 50:2003 „Visą žmogaus kūną veikianti vibracija: didžiausi leidžiami dydžiai ir matavimo reikalavimai gyvenamuosiuose bei visuomeniniuose pastatuose“ (Žin., 2004, Nr. 45-1490);
- HN 73:2001 „Pagrindinės radiacinės saugos normos“ (2002, Nr. 11-388);
- HN 80:2000 „Elektromagnetinis laukas darbo vietose ir gyvenamojoje aplinkoje. Parametrų normuojamos vertės ir matavimo reikalavimai 10 kHz - 300 GHz dažnių juostose“ (Žin., 2000, Nr. 53-1548).
- HN 36:2009 „Draudžiamos ir ribojamos medžiagos“ (Žin., 2009, Nr. 83-3451);“
- HN 105:2004 „Polimeriniai statybos produktai ir polimerinės baldinės medžiagos“ (Žin., 2004, Nr. 182-6745);
- Nuodingųjų medžiagų pagal jų toksiškumą sąrašą, patvirtintą Lietuvos Respublikos sveikatos apsaugos ministro 2004 m. gruodžio 30 d. įsakymu Nr. V-975 (Žin., 2005, Nr. 3-47);

Atesta- to Nr.	 UAB "AVINIDA" Linkmenų g. 6-2, Vilnius LT-09117			Daugiabučio Šeimyniškių g. 20, Vilniuje, gyvenamosios (butų) paskirties buto Nr. 4 paskirties keitimo į prekybos projektas		
38094	PV	Mantas Saulis		2021-05	Bendroji techninė specifikacija	
					Laida	
					0	
PP	Užsakovas					Lapas
	D. R.			ANI-210514-247-PP-BD-TS		Lapų
					1	5

1.1.2.4 energetikos normatyviniai statinio saugos ir paskirties dokumentai:

- Elektros įrenginių įrengimo bendrąsias taisykles, patvirtintas Lietuvos Respublikos ūkio ministro 2007 m. sausio 31 d. įsakymu Nr. 4-40 (Žin., 2007, Nr. 24-936);
- Elektros linijų ir instaliacijos įrengimo taisykles, patvirtintas Lietuvos Respublikos ūkio ministro 2007 m. sausio 31 d. įsakymu Nr. 4-40 (Žin., 2007, Nr. 24-936);
- Apšvietimo elektros įrenginių įrengimo taisykles, patvirtintas Lietuvos Respublikos ūkio ministro 2004 m. birželio 30 d. įsakymu Nr. 4-257 (Žin., 2004, Nr. 107-4005);
- Šilumos tiekimo tinklų ir šilumos punktų įrengimo taisykles, patvirtintas Lietuvos Respublikos ūkio ministro 2005 m. vasario 24 d. įsakymu Nr. 4-80 (Žin., 2005, Nr. 30-945);

1.1.2.5 statybos taisyklės, rekomendacijos ir kiti dokumentai:

- “Gaisro aptikimo ir signalizavimo sistemų projektavimo ir įrengimo taisyklės” (Žin., 2010, Nr. 2-107);
- “Gyvenamųjų pastatų gaisrinės saugos taisyklės” (Žin., 2011, Nr. 23-1138);
- “Gaisrinės saugos pagrindiniai reikalavimai “ (Žin., 2011, Nr. 75-3661);

1.1.2.6 VALSTYBINĖ TERITORIJŲ PLANAVIMO IR STATYBOS INSPEKCIJA prie Aplinkos ministerijos <http://www.vtpsi.lt/>

1.1.3 **Kvalifaciniai reikalavimai statybos rangovui ir subrangovams, statybos produktų tiekėjams:** Rangovas ir subrangovai turi atitikti LR statybos įstatymo, STR 1.08.02:2002 ir STR 1.02.07:2004 rangovams ir subrangovams keliamus kvalifacinius reikalavimus;

1.1.4 **Kvalifaciniai reikalavimai bendrųjų ir specialiųjų statybos darbų vadovams ir specialistams:** Bendrųjų ir specialiųjų statybos darbų vadovai ir specialistai turi atitikti LR statybos, STR 1.08.02:2002 ir STR 1.02.07:2004 rangovams ir subrangovams keliamus kvalifacinius reikalavimus;

1.1.5 **Nurodymai ir reikalavimai Projekto ir statybos dokumentų parengimui:**

1.1.5.1 statinio projekto ekspertizė nebūtina;

1.1.5.2 statytojui perduodama numatyta (viena) 1 techninio projekto kopija ir kompiuterinė laikmena su įrašyta Projekto kopija. Projekto sprendinių skaičiavimai Statytojui neperduodami;

1.1.5.3 rangovai ir subrangovai savo atliekamiesiems darbams ir konstrukcijoms turi savo sąskaita parengti darbo brėžinius (tris (3) kopijas popieriuje ir vieną (1) kopiją (kompiuteriniame diske) pagal Pasiūlymo dokumentacijos ir techninių specifikacijų sprendinius. Brėžiniai turi būti suderinti Užsakovu ir tik tada gali būti perduoti vykdymui. Rangovas atsako už darbo brėžinių sprendinius ir pasekmes;

1.1.5.4 saugomos parengtų Projekto sprendinių autorinės teisės. Statytojas be Projektuotojo sutikimo Projekto kopijas gali naudoti tik tam tikslui, kuriam skirtas Projektas;

1.1.5.5 projekto originalą saugo Projektuotojas Lietuvos archyvų departamento prie LR Vyriausybės nustatyta tvarka;

1.1.5.6 rangovas turi vykdyti visus Lietuvos Respublikos normatyvinius reikalavimus ir taisykles, išleistas bet kurios valdžios įstaigos, kurios jurisdikcijoje randasi statybos aikštelė;

1.1.5.7 atsakingi darbai ir konstrukcijos, nurodyti techninėse specifikacijose, turi būti priimti Užsakovo tai įforminant aktu, o baigtas statinys turi būti priimtas naudoti Lietuvos Respublikoje nustatyta tvarka;

1.1.5.8 rangovas turi dirbti glaudžiai bendradarbiaudamas su Užsakovu ir Konsultantu, ir jeigu iškiltų būtinumas pertraukti esamų aptarnavimo sistemų darbą, tokiems atvejams būtinas išankstinis Užsakovo raštiškas sutikimas;

1.1.5.9 *subrangovai.* Jei Rangovas naudojasi Subrangovų paslaugomis, prieš pradėdamas konkretų darbą reikia gauti Užsakovo sutikimą. Rangovas pasirenkamus Subrangovus turi aptarti su Užsakovu ir gauti jo pritarimą.

1.1.5.10 statybos kokybės kontrolei užtikrinti statytojas organizuoja techninę ir (kur būtina) autorinę priežiūrą;

1.1.5.11 žemės ir statinių statybos darbams vykdyti statytojas turi gauti leidimus;

1.1.5.12 projektą keisti leidžiama tik gavus projekto autoriaus sutikimą;

1.1.5.13 projekto pakeitimai turi būti suderinti nustatyta tvarka;

1.1.5.14 *vykdant statybos darbus, vadovautis šiais pagrindiniais dokumentais:*

- Lietuvos Respublikos statybos įstatymas;
- STR 1.07.01:2010 „Statybą leidžiantys dokumentai“;
- STR 1.08.02:2002 „Statybos darbai“;
- STR 1.09.04:2007 „Statinio projekto vykdymo priežiūra“;
- STR 1.09.05:2002 „Statinio statybos techninė priežiūra“;
- STR 1.11.01:2010 „Statybos užbaigimas“;
- DT 5-00 „Saugos ir sveikatos taisyklės statyboje“;
- BPST-01-97 “Bendrosios priešgaisrinės saugos taisyklės“;
- Rekomendacinio pobūdžio dokumentai;

1.1.6 **Prioriteto tvarka tarp brėžinių, specifikacijų ir kitų dokumentų:**

- 1.1.6.1 Ši bendroji techninė specifikacija turi būti skaitoma drauge su brėžiniais. Jei tarp brėžinių ir specifikacijos iškyla kokių nors skirtumų, svarbesne laikoma specifikacija. Tačiau Rangovas turi atkreipti Užsakovo dėmesį į visus didesnius neatitikimus prieš sprendamas apie konkrečią interpretaciją;
- 1.1.6.2 jei kokių pakeitimų atsiranda nuostatuose, teisiniuose dokumentuose, standartuose ir t.t., svarbesniais laikomi brėžiniai ir specifikacijos. Tačiau Rangovas turi informuoti Užsakovą apie visus tokius neatitikimus prieš nusprendamas apie konkrečią interpretaciją, ypač teisinių dokumentų, vietinių nuostatų ar standartų atžvilgiu.

1.2. Bendrieji reikalavimai statybos produktams (gaminiams ir medžiagoms), įrenginiams, darbams ir bendroji jų priėmimo statybvietėje tvarka:

1.2.1 **Statybiniai gaminiai, medžiagos:**

- 1.2.1.1 visos konstrukcijos, gaminiai ir medžiagos turi atitikti Lietuvos Respublikos reikalavimus;
- 1.2.1.2 visos konstrukcijos ir įranga turi būti sertifikuoti arba pripažinti tinkamais naudoti Lietuvoje nustatyta tvarka ir turėti atitikties įvertinimo dokumentą;
- 1.2.1.3 rangovas privalo palaikyti ryšį su Lietuvos Respublikos kontroliuojančiomis institucijomis, užtikrinti jų patikrinimus savo sąskaita bei ištaisyti trūkumus, kuriuos jie atras šių patikrinimų metu;
- 1.2.1.4 visi statybiniai gaminiai, medžiagos ir priedai turi atitikti nurodytus dokumentacijoje ir turi būti nauji. Visos medžiagos ir gaminiai turi būti pateikti su:
- gamintojo rekvizitais, firmos atpažinimo ženklu;
 - specifikacija;
 - nuoroda ar skirta interjerui ar eksterjerui;
 - spalvos nuoroda;
 - įrenginio pagaminimo data;
- 1.2.1.5 rangovas privalo pristatyti visiems pagrindiniams produktams užsakymo kodus ir kilmės vietą bei pavadinimą priežiūros, valymo bei pakeitimo tikslu.
- 1.2.1.6 **Gaminių ir medžiagų kokybės reikalavimai:**
- visi gaminiai ir medžiagos turi atitikti specifikacijoje ir brėžiniuose nurodomus kokybės reikalavimus. Jų įpakavimai ar pristatymo dokumentai turi nurodyti jų kokybę arba tokia pati informacija turi būti nurodoma kokiu nors kitu būdu;
 - specifikacijoje pateikiami bendrieji kokybės reikalavimai. Tokiu atveju, jei konkrečiai nebus nurodyta medžiaga, pvz. nenurodant medžiagos pavadinimo ar standarto, prieš ją perkant ji turės būti pateikiama Užsakovo patvirtinimui.
- 1.2.1.7 **Įpakavimas, transportavimas, tarpinis saugojimas.** Transportavimo ir tarpinio saugojimo metu visi gaminiai ir medžiagos turi būti deramai uždengti ir supakuoti. Ant kiekvieno paketo turi būti nurodytas jo turinys. Jei pristatomos prekės yra birios ir nepakuotos, numeris, rūšis ir kokybė turi būti nurodyti pristatymo pranešime.
- 1.2.1.8 **Gaminių ir medžiagų pristatymas.** Gaminių ir medžiagų pristatymą reikia koordinuoti pagal statybos darbų grafiką. Reikia vengti nereikalingo saugojimo statybos aikštelėje. Visi tiekiami gaminiai ir medžiagos turi būti su tinkamais dokumentais.
- 1.2.1.9 **Pristatymo patikrinimas.** Atvežtų prekių išvaizdą, galimus defektus ir žalą reikia patikrinti vizualiai. Prekių užsakovas yra atsakingas už pranešimų dėl galimos žalos ir defektų pateikimą. Visos pretenzijos turi būti pateikiamos prekių tiekėjui.
- 1.2.1.10 **Saugojimas aikštelėje:**
- gaminiai ir statybinės medžiagos turi būti saugomi taip, kad nepablogėtų jų kokybė. Reikia laikytis kiekvienos medžiagos nurodytų saugojimo reikalavimų ir gamintojo pateiktų galiojančių nuorodų;
 - statybos aikštelėje prekės turi būti laikomos tinkamose ir jei būtina, izoliuotose, sausose, šildomose ir tinkamai vėdinamose patalpose taip, kad kiekviena medžiaga būtų padėta teisingai ir lengvai patikrinama;
 - medžiagos ir prekės, pažeistos ar kitaip sugadintos dėl veiklos statybos aikštelėje, turi būti pakeistos naujomis Rangovo sąskaita.
- 1.2.2 **Matavimai:**
- Visi matavimai ir dydžiai turi būti nustatyti ir pažymėti taip, kad jais būtų lengva naudotis. Ašinės linijos ir altitudės turi būti pažymėtos stacionariai ant nekilnojamų konstrukcijų. Matavimų tikslumą reikia sutikrinti atliekant kryžminius matavimus arba matavimus atliekant iš naujo iš kitos stebėjimo padėties.
 - Aikštelėje laikomuose brėžiniuose turi būti nurodytos bazinės ir papildomos koordinatės, o taip pat jų išsidėstymas lyginant su oficialių koordinatčių padėtimi.
 - Rangovas turi laikytis visų pateiktų statybos paklaidų reikalavimų.
 - Rangovas yra atsakingas už statybinių medžiagų paklaidų suderinamumo laikymąsi.
 - Statybos darbuose reikia laikytis Lietuvoje galiojančių matavimo normatyvų.

1.2.3 **Vykdymas:**

- Visi darbai turi būti atliekami taikant bendrai naudojamus ir pageidautinus darbo metodus, patyrusią ir tinkamą darbo jėgą.
- Jei Rangovas nori panaudoti metodą, kuris nukrypsta nuo dokumentacijoje pateikto metodo, Rangovas turi prašyti leidimo iš Užsakovo. Darbo metodo pakeitimo patvirtinimas jokių lygiu nesumažina Rangovo atsakomybės.
- Bet kokį perprojektavimą dėl metodo pakeitimo privalo kompensuoti Rangovas.

1.2.4 **Bandymai ir pavyzdžiai:**

- Sėkmingam patikrinimui svarbu, kad prieš pradėdant bandymus būtų atsižvelgta į tokius dalykus:
 - šalių susitartas bandymo laikas, vieta ir būdas,
 - turi būti užtikrinamas priėjimas prie visų bandomų vietų,
 - bandymams turi būti prieinami visi reikalingi dokumentai, įrankiai ir įrengimai.

1.2.5 **Bandymai turi būti atlikti visi sąlygose, normose ir Lietuvos Respublikos standartuose numatyti tyrimai:**

- Rezultatai turi būti laikomi aikštelėje ir vėliau pristatomi suinteresuotoms šalims susipažinimui. Tokiu atveju, jei bandymo rezultatai yra blogesni, negu nurodyta reikalavimuose, Rangovas nedelsdamas privalo informuoti visas suinteresuotas šalis.
- Jei rezultatai nepatenkinami konstrukcijų ar kurio nors kito materialaus turto saugumo faktorių atžvilgiu, kurie turi esminę svarbą darbo rezultatams, Rangovas privalo nedelsdamas apie tai informuoti suinteresuotas šalis ir organizuoti susitikimą sprendimų priėmimui dėl būsimų darbų organizavimo. Jei būtina, reikia imtis saugumo priemonių, siekiant išvengti bet kokios žalos ir pavojaus. Bet kokio bandymo rezultatų slėpimas yra sunkinanti aplinkybė.

1.2.6 **Gaminių ir medžiagų pavyzdžiai:**

- Konkrečiai specifikacijoje nurodytų gaminių ir medžiagų pavyzdžiai turi būti pateikti Užsakovui ir Konsultantui iki darbų pradžios patvirtinimui gauti.
- Nuolatiniam sulyginimui su galutiniais produktais naudojami pavyzdžiai turi būti laikomi iki pat darbų užbaigimo.
- Atliktini ar pateiktini pavyzdžiai yra nurodyti specifikacijoje.
- Rangovas turi įrengti pavyzdžių kambarį statybos aikštelėje.

1.2.7 **Ataskaitos.** Visi klausimai, turintys įtakos darbams, turi būti aptarti prieš darbų pradžią. Darbo planai, įskaitant darbų saugos ir priešgaisrinės apsaugos priemones turi būti paruošti iš anksto, įregistruoti dokumentuose, jų turi būti laikomasi, jie turi būti tikrinami ir atitinkamai pagal juos turi būti atsiskaitoma pagal Rangovo pateiktą Užsakovui ir jo patvirtintą kokybės užtikrinimo sistemą.

1.2.8 **Montavimo metodai ir darbo sąlygos:**

- Visi darbai turi būti atliekami pagal dokumentacijoje ir gamintojo pateiktas instrukcijas bei taikant tinkamus darbo metodus, o taip pat pagal naudingą gamybinę patirtį.
- Darbo sąlygos ir kiti faktoriai, turintys įtakos darbų įvykdymui, turi būti numatyti iš anksto.

1.2.9 **Vėliau atliktini darbai.** Rangovas privalo informuoti Užsakovo atstovus Aikštelėje kada galima tikrinti medžiagų ir įvairių stadijų darbų kokybę, prieš įrengiant sekančias konstrukcijas.

1.2.10 **Naudojimas statybos metu.** Jei iki darbų priėmimo bus naudojama kuri nors pastovi įranga, ji rūpestingai turi būti apsaugojama pagal U instrukcijas. Be Užsakovo leidimo įrangos naudojimas yra neleidžiamas.

1.2.11 **Apsauga.** Nebaigtos ir užbaigtos statinių dalys turi būti saugomos nuo apgadinimų tolimesnių darbų metu. Turi būti saugoma nuo mechaninio poveikio, nuo purvo, korozijos, lietaus, drėgmės, sniego, ledo, užšalimo, per didelės kaitros ir per greito džiūvimo.

1.2.12 **Tikrinimai ir pridavimas eksploatacijai:**

1.2.12.1 **Tikrinimai.** Prieš uždengiant konstrukciją ar baigtą darbą, juos reikia pateikti Užsakovo patvirtinimui. Jei tai nepadaroma, Užsakovas turi teisę reikalauti, kad dengiančios medžiagos ar dalys būtų nuimamos. Procedūrų nesilaikymo išlaidos teks Rangovui net ir tokiu atveju, jei uždengtas darbas pasirodo besąs tinkamas.

1.2.12.2 **Rangovo pildoma dokumentacija.** Priduodant projekto darbus Rangovas privalo pateikti visų panaudotų medžiagų, konstrukcijų ir įrangos sertifikatų, techninių pasų ir kitos informacijos rinkinius, dengtų darbų ir laikančių konstrukcijų pridavimo aktus, lauko inžinerinių tinklų išpildomuosius brėžinius ir kitą dokumentaciją, kurią pareikalaus valstybinės institucijos remdamosi Lietuvos respublikos įstatymais ir norminiais aktais. Statybos metu Rangovas turi pastoviai vesti Lietuvoje nustatytos formos statybos darbų žurnalą, kuris būtų prieinamas Užsakovo peržiūrai.

- 1.2.12.3 *Pridavimas eksploatacijai.* Pastato ir išorinių įrenginių tolimesniam naudojimui, Rangovas turi pateikti tris tokių dokumentų rinkinius:
- Veikimo principą ir sistemos aprašymą
 - Visus sertifikatus, tame tarpe Lietuvos sertifikatus, bandymo protokolus, medžiagų saugos ir atitikties dokumentus, tikrinimo ataskaitas
 - Išorės apdailos priežiūros instrukciją
 - Vidaus paviršių medžiagų valymo instrukciją
 - Gamintojo priežiūros instrukciją įrangai, įrenginiams, sistemoms ir medžiagoms
 - Tiekėjų ir subrangovų sąrašus su adresais, telefonais, fakais, e-mail.
- Aukščiau išvardinti reikalavimai yra privalomi visiems subrangovams ir jų medžiagoms bei įrengimams.
 - Dokumentacija turi būti sukomplektuota byloje ir sutvarkyta pagal turinį, laikantis šioje specifikacijoje pateikiamos kodavimo sistemos.

1.2.12.4 *Darbu priėmimas:*

- Rangovas organizuoja darbų priėmimą pagal STR 1.08.02:2002 „Statybos darbai“ ir kviečia Užsakovą į priėmimą, kad galėtų gauti galutinio priėmimo aktą. Tikrinimo akte turi būti nurodyti nebaigti darbai ir defektų taisymas. Tie, kuriuos Užsakovas sutinka pataisyti vėliau per defektų šalinimo laikotarpį, turi būti registruojami atskirai.
- Darbai pagal patikrinimo įrašus, išskyrus šalintinus vėliau, turi būti atliekami neatidėliotinai ir tikrinami atskirai bei patvirtinami pagal galutinio priėmimo akto reikalavimus.

1.2.12.5 *Atsakomybės už defektus laikotarpis:*

- Defektai, kurie galėtų sukelti nepatogumų ar papildomą žalą, turi būti taisomi iškart. Galutinis patikrinimas turi būti atliekamas po vienerių metų nuo priėmimo datos. Priėmimo metu turi būti priimamas sprendimas dėl to, kokių mastu ir kurie defektai turi būti šalinami iš karto, o kuriuos galima atidėti galutiniam defektų tikrinimui. Į Rangovo atsakomybę įeina visų defektų ir susidėvėjimų taisymas, išskyrus tuos, kuriuos sukėlė netinkama eksploatacija.
- Visi remonto darbai turi būti atliekami Rangovo ar tiekėjų esant tinkamai Rangovo priežiūrai.
- Visi darbai turi būti atliekami laikantis darbo metodų ir kokybės standartų, pateikiamų kontrakte.

1.2.12.6 *Garantija:*

- Rangovui tenka Lietuvos Respublikos įstatymų numatyta administracinė, civilinė ir baudžiamoji atsakomybė už blogai atliktų statybos darbų padarinius statybos metu ir per nustatytą statinio garantinį laiką (kurio pradžia skaičiuojama nuo statinio atidavimo naudoti dienos);
- Rangovas privalo garantiniu laikotarpiu savo sąskaita skubiai ištaisyti trūkumus, kilusius dėl nepakankamos darbo kokybės, blogos konstrukcijos ir nestandartinių medžiagų.
- Pataisytų ar pakeistų dalių garantija visada prasideda naujo remonto užbaigimo dieną.

1.3. **Statybinių atliekų tvarkymas.** Statybinės atliekos turi būti tvarkomos LR atliekų tvarkymo įstatymo (VIII-787) 31 straipsniu nustatyta tvarka.

- 1.3.1 Statybos proceso metu statybinės atliekos rūšiuojamos į:
- 1.3.2 tinkamas naudoti vietoje atliekas (betono, keramikos, medienos, metalo gaminių, termoizoliacinių medžiagų ir kt nedegių medžiagų), kurias planuojama panaudoti aikštelių, pravažiavimų, takų dangų pagrindams, įrenginių ar priklausinių statybai;
- 1.3.3 tinkamas perdirbti atliekas (antrinės žaliavos - betono, keramikos, bituminės medžiagos), pristatomas į perdirbimo gamyklas;
- 1.3.4 netinkamas naudoti ir perdirbti atliekas (statybinės šiukšlės, kenksmingomis medžiagomis užteršta tara ir pakuotė), išvežamas į sąvartas.
- 1.3.5 Statybinės atliekos iki jų išvežimo ar panaudojimo kaupiamos ir saugomos aptvertoje statybos teritorijoje konteineriuose, uždaroje talpose ar tvarkingose krūvose, jei jos neužteršia aplinkos. Statybinių atliekų turėtojas nusprendžia, kaip ir į kurią tvarkymo vietą bus gabenamos atliekos (tai gali atlikti ir specialios įmonės) ir atsako už tvarkingą jų pakrovimą ir pristatymą.
- 1.3.6 Statytojas, baigęs statybą, statinio pripažinimo tinkamu naudoti komisijai pateikia dokumentus apie netinkamą perdirbti ar panaudoti atliekų pristatymą į sąvartas.
- 1.3.7 Gruntas, iškastas įrengiant pamatus, rūšį ar gerbuvį, panaudojamas sklypo teritorijoje paviršiaus formavimui. Atliekamas gruntas išvežamas į miesto savivaldybės komunalinio ūkio skyriaus nurodytą vietą.




Vilniaus m., Šeimyniškių g. 20-4

Vilniaus m., Šeimyniškių g. 20-4

Vilniaus m., Šeimyniškių g. 20-4

Atesta- to Nr.	 UAB "AVINIDA" Linkmenų g. 6-2, Vilnius LT-09117				Daugiabučio Šeimyniškių g. 20, Vilniuje, gyvenamosios (butų) paskirties buto Nr. 4 paskirties keitimo į prekybos projektas			
38094	PV	Mantas Saulis		2021-05	Brėžinys	Fotofiksacijos	Laida	
							0	
PP	Užsakovas TVIRTINU: D. R.				Brėžinio žymuo ANI-210514-247-PP-BD-1		Lapas 1	Lapų 1

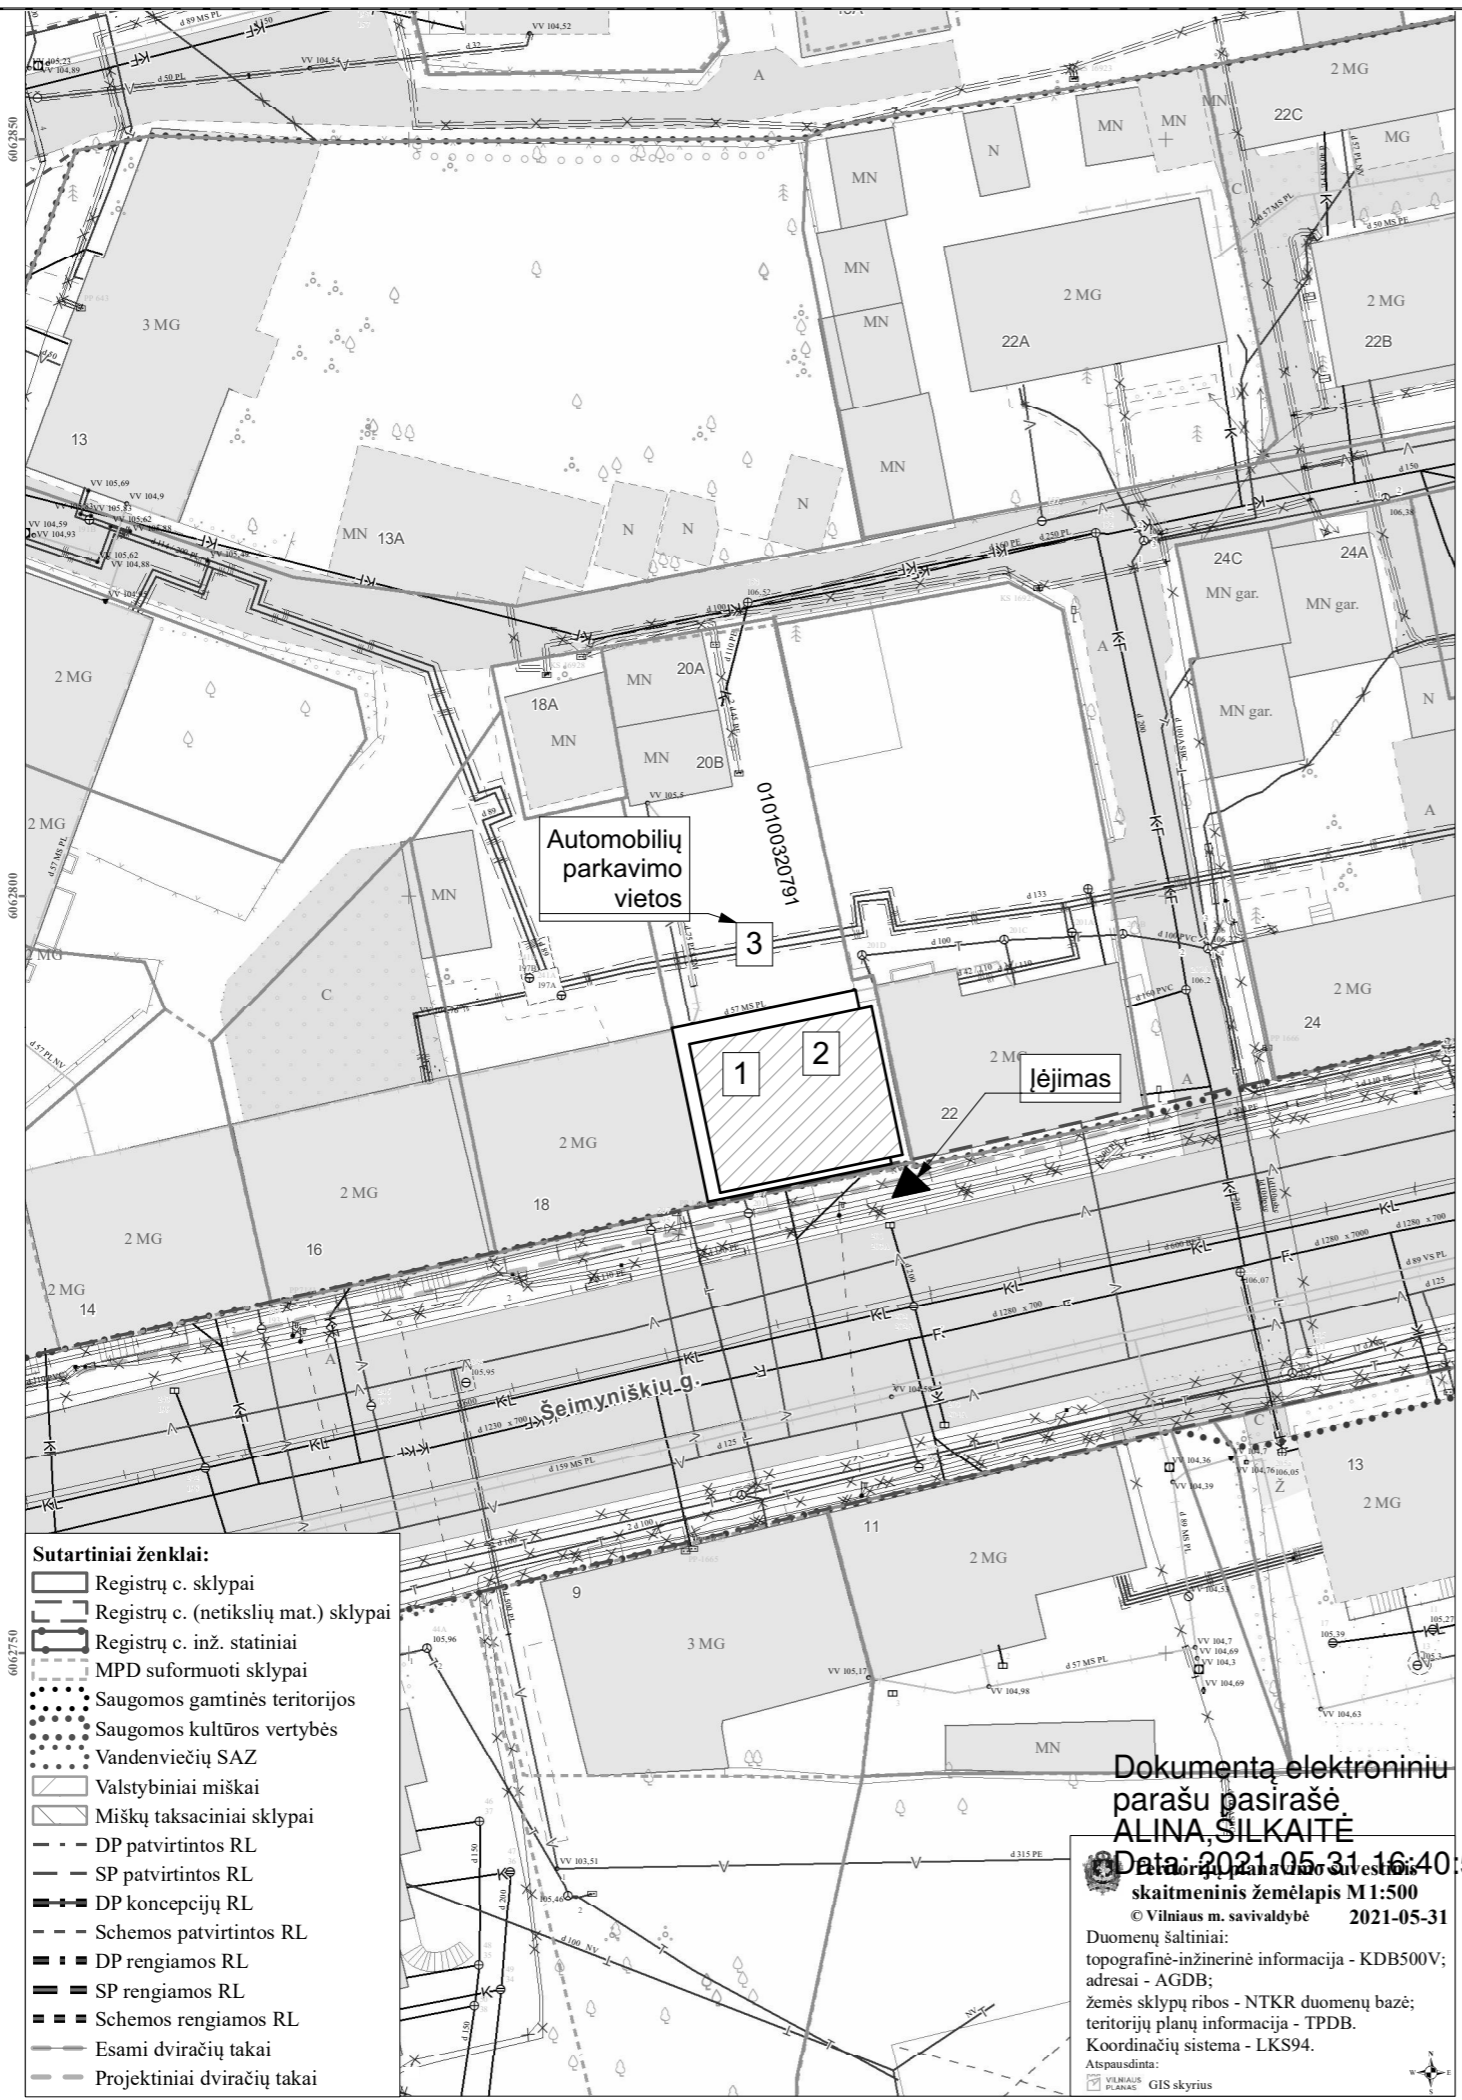


- Sutartiniai ženklai:**
- Registrų c. sklypai
 - Registrų c. (netikslų mat.) sklypai
 - Registrų c. inž. statiniai
 - MPD suformuoti sklypai
 - Saugomos gamtinės teritorijos
 - Saugomos kultūros vertybės
 - Vandenviečių SAZ
 - ▨ Valstybiniai miškai
 - ▨ Miškų taksaciniai sklypai
 - - - DP patvirtintos RL
 - - - SP patvirtintos RL
 - - - DP koncepcijų RL
 - - - Schemos patvirtintos RL
 - DP rengiamos RL
 - SP rengiamos RL
 - Schemos rengiamos RL
 - Esami dviračių takai
 - - - Projektiniai dviračių takai

Dokumenta elektroniniu parašu pasirašė
ALINA SILKAITĖ
 Data: 2021-05-31 16:40:59
 skaitmeninis žemėlapis M1:500
 © Vilniaus m. savivaldybė 2021-05-31
 Duomenų šaltiniai:
 topografinė-inžinerinė informacija - KDB500V;
 adresai - AGDB;
 žemės sklypų ribos - NTKR duomenų bazė;
 teritorijų planų informacija - TPDB.
 Koordinacių sistema - LKS94.
 Atspausdinta:
 VILKAUSIS PLANSIS GIS skyrius

EKSPLIKACIJA:


- 1 - Daugiabutis pastatas Vilniaus m., Šeimyniškių g. 20-4
- 2 - Nagrinėjamos patalpos
- 3 - Automobilių parkingas

Atesta- to Nr.	UAB "AVINIDA" Linkmenų g. 6-2, Vilnius LT-09117			Daugiabučio Šeimyniškių g. 20, Vilniuje, gyvenamosios (butų) paskirties buto Nr. 4 paskirties keitimo į prekybos projektas		
38094	PV	Mantas Saulis	2021-05	Brėžinys	Genplano schema, M 1:500	Laida 0
PP	Užsakovas	D. R.	Brėžinio žymuo	ANI-210514-247-PP-BD-2	Lapas 1	Lapų 1

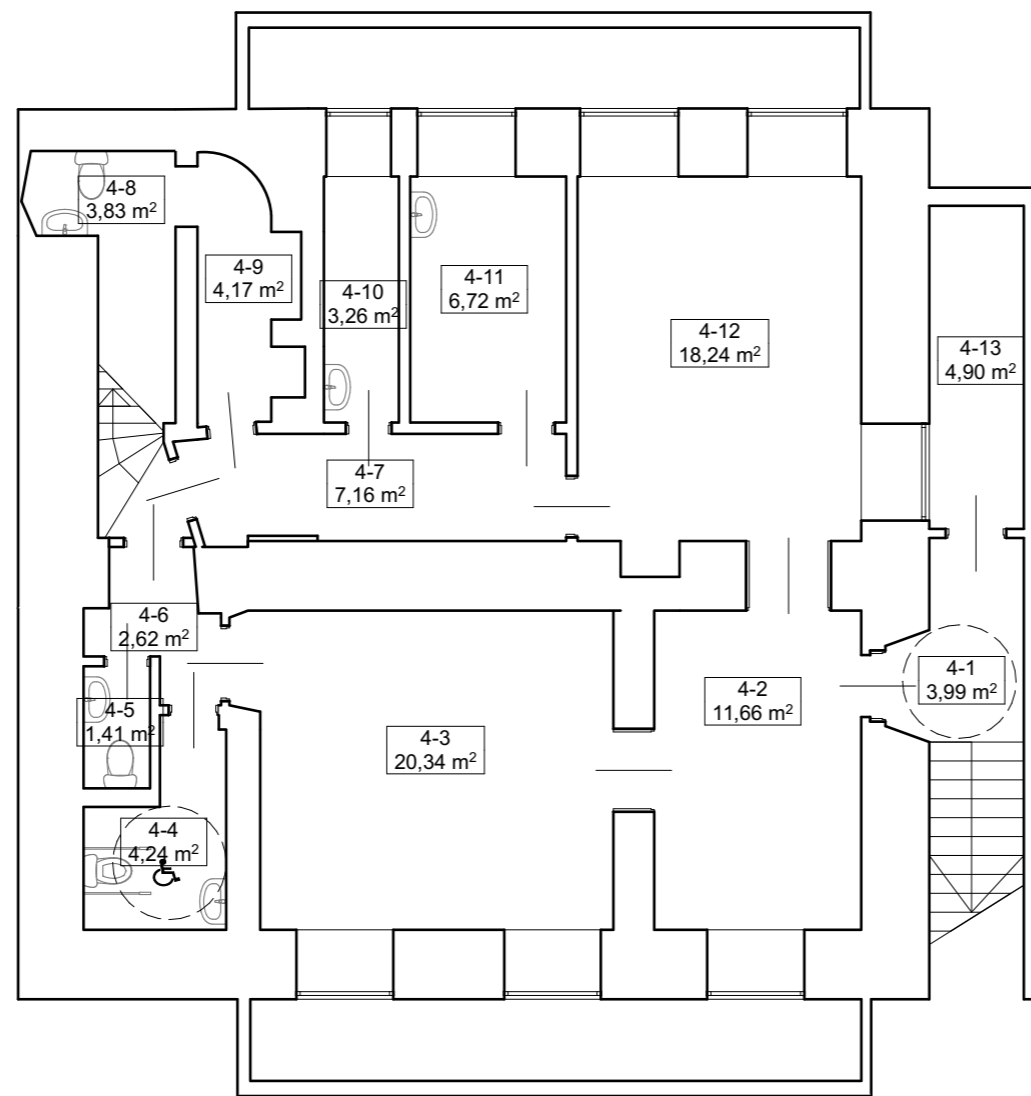

Patalpų planas rūsvis

1:100

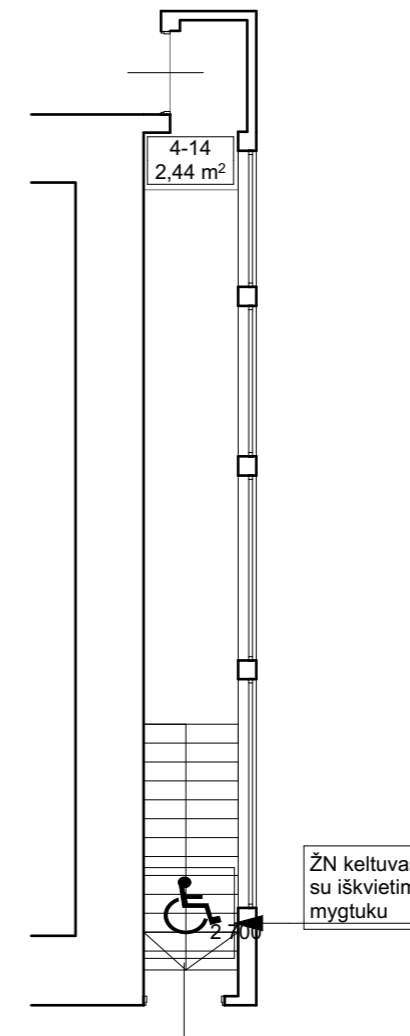


Patalpų planas 1ā:100

Pirmo aukšto patalpų eksplikacija		
Nr.	Patalpa	Plotas
4-1	Koridorius	3,99
4-2	Prekybos patalpa	11,66
4-3	Prekybos patalpa	20,34
4-4	WC ŽN	4,24
4-5	WC	1,41
4-6	Koridorius	2,62
4-7	Koridorius	7,16
4-8	Pagalbine patalpa	3,83
4-9	Pagalbine patalpa	4,17
4-10	Pagalbine patalpa	3,26
4-11	Pagalbine patalpa	6,72
4-12	Prekybos patalpa	18,24
4-13	Sandelis	4,90
		92,54 m²

Bendro naudojimo 1/1		
Nr.	Patalpa	Plotas
4-14	Sandelis	2,44
		2,44 m²

Visos Daugiabučio pastato Vilniaus m., Šeimyniškių g. 20-4, kuriame vykdomas Paskirties keitimas, darbų metu susidariusios statybos ir griovimo atliekos turi būti tvarkomos, vadovaujantis "Statybinių atliekų tvarkymo taisyklės".

Susidarančių statybinių atliekų kiekiai:
paskirties keitimo metu Vilniaus m., Šeimyniškių g. 20-4, gali susidaryti:
±2,33 m³ inertinių (nepavojingų) statybinių medžiagų atliekų.

Atesta- to Nr.	 UAB "AVINIDA" Linkmenų g. 6-2, Vilnius LT-09117	Daugiabučio Šeimyniškių g. 20, Vilniuje, gyvenamosios (butų) paskirties buto Nr. 4 paskirties keitimo į prekybos projektas		
38094	PV Mantas Saulis	2021-05	Brėžinys	Laida
			Patalpų planas, M 1:100	0
PP	Užsakovas TVIRTINU: D. R.		Brėžinio žymuo ANI-210514-247-PP-BD-3	Lapas 1
				Lapų 1



VILNIAUS MIESTO SAVIVALDYBĖS ADMINISTRACIJA

PRITARIU
Vyriausiasis miesto architektas

(parašas)
202__m. _____ d.

PROJEKTINIŲ PASIŪLYMŲ RENGIMO UŽDUOTIS

2021 m.
Vilnius

1. Statinio projekto pavadinimas: Daugiabučio gyvenamojo namo Šeimyniškių g. 20, Vilniuje, buto Nr. 4 (unikalus Nr. 1094-0454-3017:0017) paskirties keitimo į prekybos paskirtį projektas.

2. Nustatomi žemės sklypo naudojimo reglamentai

2.1.	užstatymo tipas	Esamas.
2.2.	užstatymo tankis	Esamas.
2.3.	užstatymo intensyvumas	Esamas.
2.4.	aukštis (m) nuo statinių statybos zonos esamo žemės paviršiaus	Esamas.
2.5.	maksimali absoliutinė altitudė (m)	Esamas.
2.6.	aukštų skaičius (nuo–iki)	Esamas.
2.7.	automobilių stovėjimo vietų skaičius	Užtikrinti norminį automobilių parkavimo vietų skaičių pastatui, pagal STR 2.06.04:2014 „Gatvės ir vietinės reikšmės keliai. Bendrieji reikalavimai“ nuostatas, nepažeidžiant trečiųjų asmenų interesų. Vykdyti Vilniaus miesto savivaldybės tarybos 2017 m. gruodžio 20 d. sprendimo Nr. 1-1312 „Dėl Vilniaus miesto savivaldybės teritorijos suskirstymo į zonas pagal nustatytus automobilių stovėjimo vietų koeficientus schemas, kompensavimo už papildomai įrengtas automobilių stovėjimo vietas tvarkos aprašo ir sutarties formos tvirtinimo“ nuostatas. Automobilių saugojimo vietas parodyti situacijos schemeje.
2.8.	priklausomų želdynų plotas	Esamas.
2.9.	esamų medžių įvertinimas, taksacija	Nereikalinga.

3. Kiti reikalavimai

3.1.	architektūrinės išraiškos priemonės: medžiagiškumas, spalva, tūrio formos, proporcijos, mastelis	Pastato architektūrinė išraiška nekeičiama. Užtikrinti paslaugų paskirties patalpoms keliamus reikalavimus pagal STR 2.02.02:2004 „Visuomeninės paskirties statiniai“ reglamentą.
3.2.	reikalavimai sklypo sutvarkymui ir apželdinimui	Parengti situacijos schemą.

3.3.	konteksto sąlygojami reikalavimai	Patalpų planinė struktūra – atitinkanti jų paskirtį. Užtikrinti reikalavimus, keliamus žmonėms su negalia pagal STR 2.03.01:2019 „Statinių prieinamumas“ bei nepažeisti trečiųjų asmenų interesų. Užtikrinti atskiro įėjimo įrengimą pagal STR 1.01.03:2017 „Statinių klasifikavimas“ 6.3. punkto nuostatas. Vadovaujantis STR 1.04.04:2017 „Statinio projektavimas, projekto ekspertizė“ 61 punktu, projektiniai pasiūlymai turi būti suderinti su LR statybos įstatymo 14 straipsnio I dalies 13 ir 15 punktuose nurodytais asmenimis.
3.4.	reikalavimai susisiekimo ir inžinerinių tinklų plėtrai	Privažiavimas esamas.
3.5.	kiti teritorijų planavimo dokumentuose nustatyti reikalavimai (bendruosiuose, specialiuosiuose planuose)	Vadovautis Vilniaus miesto savivaldybės teritorijos bendrojo plano (TPDR registracija T00086338) sprendiniais, Vilniaus Senamiesčio (Nekilnojamosios kultūros vertybės unikalus kodas 16073, buvęs kodas UIP) nekilnojamo kultūros paveldo apsaugos specialiuoju planu (TPDR reg. Nr. T00055785) ir Vilniaus miesto savivaldybės administracijos direktoriaus 2020 m. spalio 15 d. įsakymu Nr. 30-2419/20 „Dėl nekilnojamojo kultūros paveldo tvarkybos gairių tvirtinimo“..
3.6.	su projekto įgyvendinimu susijusi būtina viešosios infrastruktūros plėtra	Nenagrinėjama.
3.7.	projektinių pasiūlymų vaizdinės informacijos parengimas	Objekto projektinius pasiūlymus ir vizualizacijas nustatyta tvarka teikti visuomenės aptarimui pagal STR 1.04.04:2017 „Statinio projektavimas, projekto ekspertizė“ VIII skyriaus nuostatas.

Janina Krikščiūniene, tel. 211 2748, janina.kriksciuniene@vilnius.lt

Lietuvos Respublikos viešojo administravimo įstatymo 36 straipsnis: asmuo turi teisę apskūsti viešojo administravimo subjekto priimtą administracinę procedūros sprendimą savo pasirinkimu administracinių ginčų komisijai arba administraciniam teismui įstatymų nustatyta tvarka.

DETALŪS METADUOMENYS

Dokumento sudarytojas (-ai)	Vilniaus miesto savivaldybė 188710061, Konstitucijos pr. 3, LT-09601, Vilnius
Dokumento pavadinimas (antraštė)	DĖL PROJEKTINIO PASIŪLYMO RENGIMO UŽDUOTIES PATVIRTINIMO ŠEIMYNIŠKIŲ G. 20
Dokumento registracijos data ir numeris	2021-09-14 Nr. A659-533/21(3.3.2.26E-VMA)
Dokumento gavimo data ir dokumento gavimo registracijos numeris	–
Dokumento specifikacijos identifikavimo žymuo	ADOC-V1.0
Parašo paskirtis	Pasirašymas
Parašą sukūrusio asmens vardas, pavardė ir pareigos	Mindaugas Pakalnis, Vyriausiojo miesto architekto skyriaus vedėjas, Vyriausiojo miesto architekto skyrius
Sertifikatas išduotas	MINDAUGAS,PAKALNIS LT
Parašo sukūrimo data ir laikas	2021-09-14 14:55:50 (GMT+03:00)
Parašo formatas	XAdES-T
Laiko žymoje nurodytas laikas	2021-09-14 14:56:04 (GMT+03:00)
Informacija apie sertifikavimo paslaugų teikėją	EID-SK 2016, AS Sertifitseerimiskeskus EE
Sertifikato galiojimo laikas	2020-11-03 20:19:13 – 2025-11-02 23:59:59
Informacija apie būdus, naudotus metaduomenų vientisumui užtikrinti	"Registravimas" paskirties metaduomenų vientisumas užtikrintas naudojant "RCSC IssuingCA, VI Registru centras - i.k. 124110246 LT" išduotą sertifikatą "Dokumentų valdymo sistema Avilys, Vilniaus miesto savivaldybės administracija, i.k.188710061 LT", sertifikatas galioja nuo 2018-12-27 14:17:37 iki 2021-12-26 14:17:37
Pagrindinio dokumento priedų skaičius	–
Pagrindinio dokumento priedamų dokumentų skaičius	–
Priedamo dokumento sudarytojas (-ai)	–
Priedamo dokumento pavadinimas (antraštė)	–
Priedamo dokumento registracijos data ir numeris	–
Programinės įrangos, kuria naudojantis sudarytas elektroninis dokumentas, pavadinimas	Dokumentų valdymo sistema „Avilys“, versija 3.5.45.1
Informacija apie elektroninio dokumento ir elektroninio (-ių) parašo (-ų) tikrinimą (tikrinimo data)	Atitinka specifikacijos keliamus reikalavimus. Visi dokumente esantys elektroniniai parašai galioja (2021-09-14 14:56:30)
Paieškos nuoroda	–
Papildomi metaduomenys	Nuorašą suformavo 2021-09-14 14:56:30 Dokumentų valdymo sistema „Avilys“