

L. K. P.

VILNIAUS MIESTO GATVIŲ IŠDĖSTYMO PLANAS · M 1 : 4000

N. Vilniaus seniūnija


PAVADINIMŲ GATVĖMS, PASTATAMS, STATINIAMS IR KITIEMS OBJEKTAMS SUTEIKIMO, KEITIMO IR ĮTRAUKIMO Į APSKAITĄ TVARKOS APRAŠO 1 PRIEDAS

Vilniaus miesto savivaldybės tarybos 2014 m. _____ d. sprendimo Nr. _____ priedas

Kartografinis pagrindas	KDB 500V
Gatvės taškų koordinatų nustatymo būdas	Grafinis

GATVIŲ TAŠKŲ KOORDINATŲ ŽINIARAŠTIS Nendrių g. - taškų Nr. plane 1 - 7

NR. PLANE	X	Y
1	6065088,76	592322,55
2	6065043,46	592352,6
3	6065001,95	592380,13
4	6064895,07	592384,7
5	6064980,15	592407,87
6	6064918,42	592435,55
7	6064887,02	592456,38

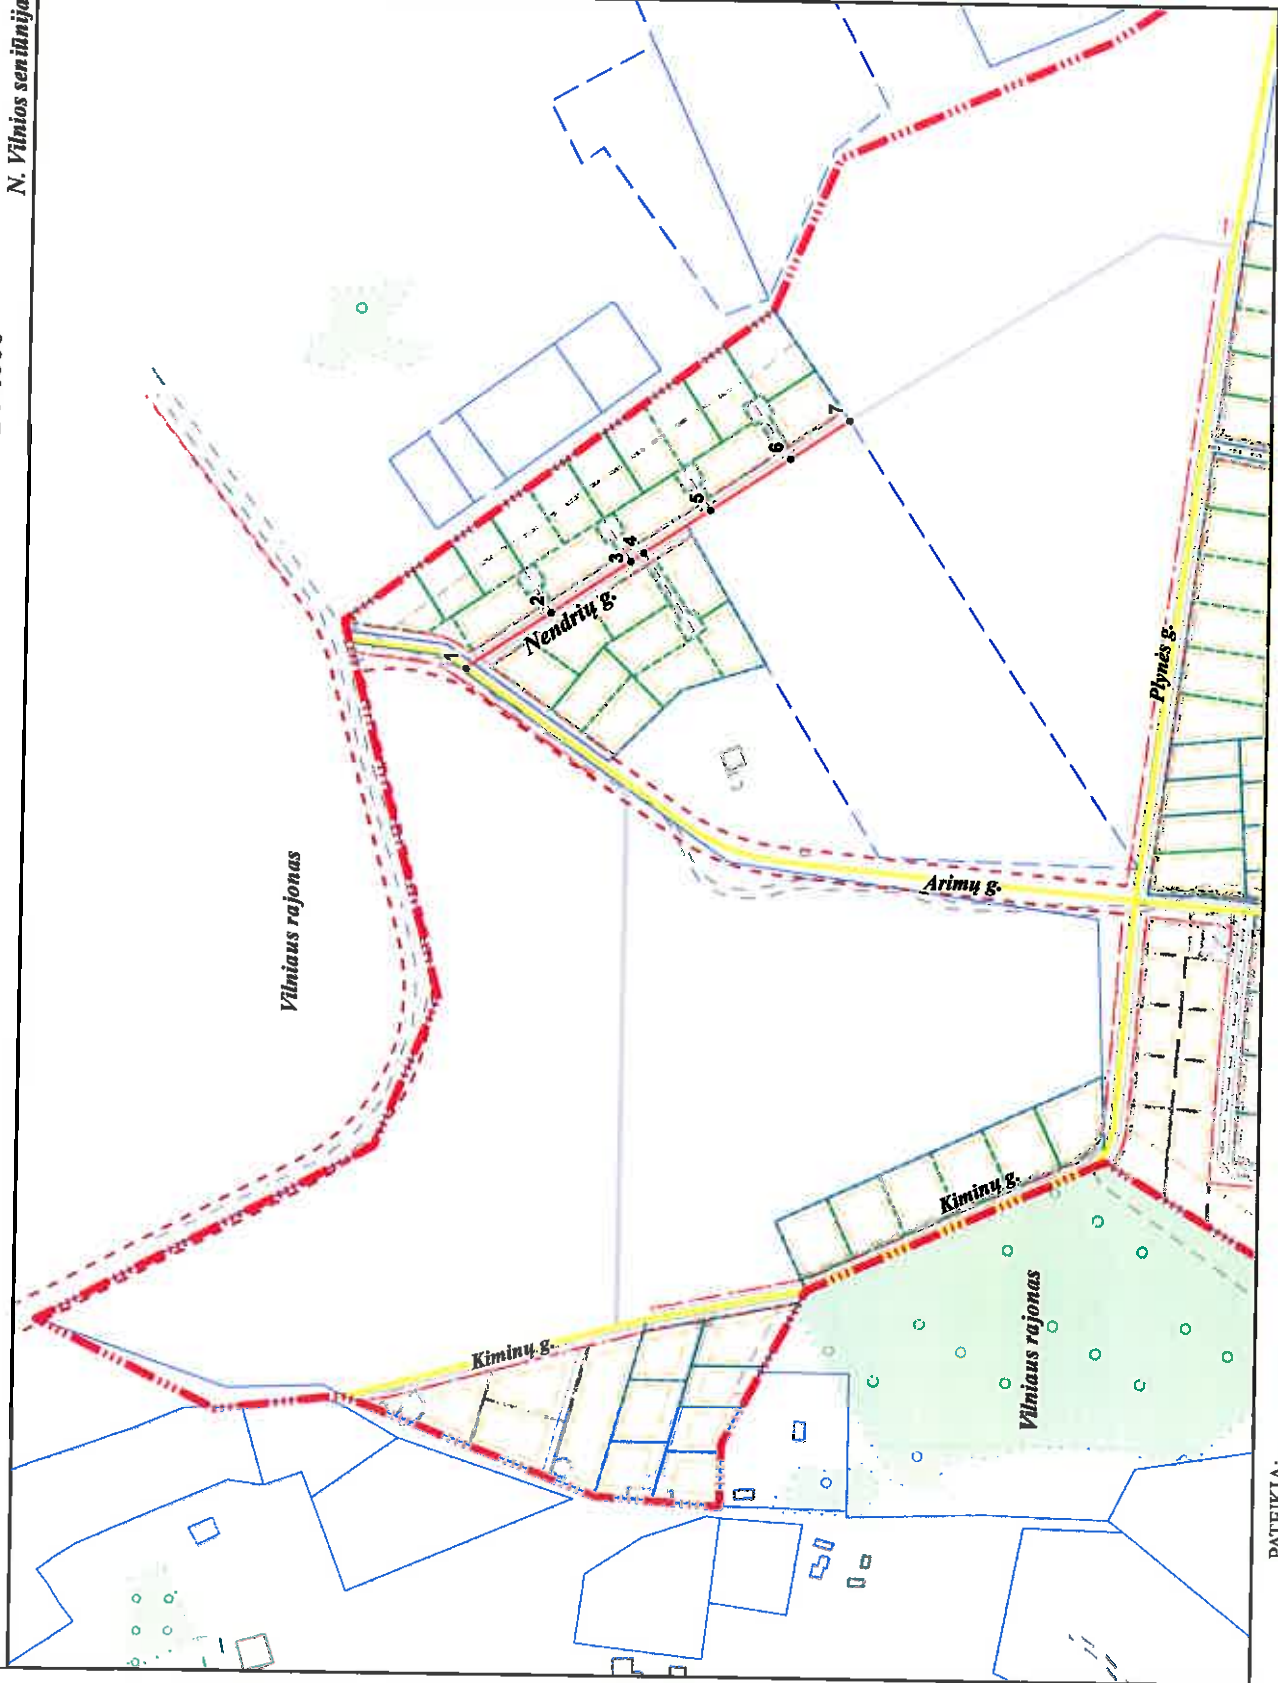

PATEIKIA:
Vilniaus miesto savivaldybės administracijos
Miesto plėtros departamento direktoriaus pavadootoja