



**VILNIAUS MIESTO SAVIVALDYBĖS
MERAS**

POTVARKIS

**DĖL LEIDIMO KEISTI SKLYPO (KADASTRO NR. 0101/0162:117) BUVUSIAME TRAKŲ
VOKĖS KAIME DETALIOJO PLANO SPRENDINIUS IR PARENGTI JUOS KEIČIANTĮ
APIE 2,12 HA TERITORIJOS PRIE AKMENOS GATVĖS DETALŪJĮ PLANĄ
INICIJAVIMO SUTARTIES PAGRINDU**

2023 m. liepos d. Nr.
Vilnius

Vadovaudamasis Lietuvos Respublikos teritorijų planavimo įstatymo 28 straipsnio 1 ir 5 dalimis, Kompleksinio teritorijų planavimo dokumentų rengimo taisyklių, patvirtintų Lietuvos Respublikos aplinkos ministro 2014 m. sausio 2 d. įsakymu Nr. D1-8 „Dėl Kompleksinio teritorijų planavimo dokumentų rengimo taisyklių patvirtinimo“, 313, 315 ir 317 punktais:

1. L e i d ž i u keisti sklypo (kadastro Nr. 0101/0162:117) buvusiame Trakų Vokės kaime detaliojo plano (TPD Nr. T00074150), patvirtinto Vilniaus miesto savivaldybės tarybos 2014 m. lapkričio 12 d. sprendimu Nr. 1-2108 „Dėl sklypo (kadastro Nr. 0101/0162:117) buvusiame Trakų Vokės kaime detaliojo plano tvirtinimo“, sprendinius ir parengti juos keičiantį apie 2,12 (dviejų ir dvylikos šimtųjų) ha teritorijos prie Akmenos gatvės detalųjį planą inicijavimo sutarties pagrindu.

2. N u s t a t a u šiuos planavimo tikslus ir detaliojo plano uždavinius: pakeisti žemės sklypo Akmenos g. 1 (kadastro Nr. 0101/0162:1345) naudojimo būdą iš susisiekimo ir inžinerinių komunikacijų aptarnavimo objektų teritorijos į pramonės ir sandėliavimo objektų teritorijos, nustatyti teritorijos naudojimo reglamentus vadovaujantis Vilniaus miesto savivaldybės teritorijos bendrojo plano sprendiniais (pagal pridedamą miesto plano ištrauką).

Meras

Valdas Benkuskas

DETALŪS METADUOMENYS

| | |
|---|---|
| Dokumento sudarytojas (-ai) | Vilniaus miesto savivaldybė 188710061, Konstitucijos pr. 3, LT-09601, Vilnius |
| Dokumento pavadinimas (antraštė) | DĖL LEIDIMO KEISTI SKLYPO (KADASTRO NR. 0101/0162:117) BUVUSIAME TRAKŲ VOKĖS KAIME DETALIOJO PLANO SPRENDINIUS IR PARENGTI JUOS KEIČIANTĮ APIE 2,12 HA TERITORIJOS PRIE AKMENOS GATVĖS DETALŲJĮ PLANĄ INICIJAVIMO SUTARTIES PAGRINDU |
| Dokumento registracijos data ir numeris | 2023-07-21 Nr. 955-575/23 |
| Dokumento gavimo data ir dokumento gavimo registracijos numeris | – |
| Dokumento specifikacijos identifikavimo žymuo | ADOC-V1.0 |
| Parašo paskirtis | Pasirašymas |
| Parašą sukūrusio asmens vardas, pavardė ir pareigos | Valdas Benkuskas, Vilniaus miesto savivaldybės Meras |
| Sertifikatas išduotas | VALDAS BENKUNSKAS LT |
| Parašo sukūrimo data ir laikas | 2023-07-21 14:04:05 (GMT+03:00) |
| Parašo formatas | XAdES-T |
| Laiko žymoje nurodytas laikas | 2023-07-21 14:04:21 (GMT+03:00) |
| Informacija apie sertifikavimo paslaugų teikėją | RCSC IssuingCA, VI Registru centras - i.k. 124110246 LT |
| Sertifikato galiojimo laikas | 2023-04-25 17:36:53 – 2025-04-24 17:36:53 |
| Informacija apie būdus, naudotus metaduomenų vientisumui užtikrinti | "Registravimas" paskirties metaduomenų vientisumas užtikrintas naudojant "RCSC IssuingCA, VI Registru centras - i.k. 124110246 LT" išduotą sertifikatą "Dokumentų valdymo sistema Avilys, Vilniaus miesto savivaldybės administracija, i.k. 188710061 LT", sertifikatas galioja nuo 2021-12-20 09:38:49 iki 2024-12-19 09:38:49 |
| Pagrindinio dokumento priedų skaičius | 1 |
| Pagrindinio dokumento pridedamų dokumentų skaičius | – |
| Priedamo dokumento sudarytojas (-ai) | – |
| Priedamo dokumento pavadinimas (antraštė) | – |
| Priedamo dokumento registracijos data ir numeris | – |
| Programinės įrangos, kuria naudojantis sudarytas elektroninis dokumentas, pavadinimas | Dokumentų valdymo sistema „Avilys“, versija 3.5.72 |
| Informacija apie elektroninio dokumento ir elektroninio (-ių) parašo (-ų) tikrinimą (tikrinimo data) | Atitinka specifikacijos keliamus reikalavimus. Visi dokumente esantys elektroniniai parašai galioja (2023-07-21 15:02:45) |
| Paieškos nuoroda | – |
| Papildomi metaduomenys | Nuorašą suformavo 2023-07-21 15:02:45 Dokumentų valdymo sistema „Avilys“ |

PATVIRTINTA:

Vilniaus m. savivaldybės
administracijos direktoriaus

2023 m. _____ d. įsakymu Nr.

PLANAVIMO DARBŲ PROGRAMA DETALIOJO PLANAVIMO DOKUMENTUI RENGTI

- 1. Planavimo dokumento pavadinimas:** Sklypo (kadastro Nr. 0101/0162:117) buvusiam Trakų Vokės kaime detaliojo plano sprendinių keitimas rengiamu apie 2,12 ha teritorijos prie Akmenos gatvės detaliuoju planu inicijavimo sutarties pagrindu.
- 2. Planuojamos teritorijos (sklypų) adresas:** Akmenos g. 1 (kadastro Nr. 0101/0162:1345) ir sklypas (kadastro Nr. 0101/0162:1538) Vilniuje.
- 3. Planuojamos teritorijos plotas:** apie 2,12 ha.
- 4. Planavimo organizatorius:** Vilniaus miesto savivaldybės administracijos direktorius, Konstitucijos pr. 3, tel. 8 5 2112616, faks. 8 5 2112222, LT-09601, Vilnius
- 5. Planavimo iniciatorius** juridiniai asmenys.
- 6. Rengėjas:** pasirenka planavimo iniciatorius.
- 7. Planavimo pagrindas:** iniciatoriaus prašymas.
- 8. Planavimo tikslai ir detaliojo plano uždaviniai:** pakeisti žemės sklypo Akmenos g. 1 (kadastro Nr. 0101/0162:1345) naudojimo būdą iš susisiekimo ir inžinerinių komunikacijų aptarnavimo objektų teritorijos į pramonės ir sandėliavimo objektų teritorijos, nustatyti teritorijos naudojimo reglamentus vadovaujantis Vilniaus miesto savivaldybės teritorijos bendrojo plano sprendiniais (pagal pridėdamą miesto plano ištrauką)..
- 9. Papildomi planavimo uždaviniai:** numatyti funkcinius bei kompozicinius ryšius su gretimomis teritorijomis, suplanuoti optimalų planuojamos teritorijos inžinerinių komunikacijų koridorių tinklą.
- 10. Papildomi reglamentai:** nenustatomi.
- 11. Tyrimai ir galimybių studijos:** neatliekamos.
- 12. SPAV reikalingumas:** nereikalingas.
- 13. Atviras konkursas geriausiai urbanistinei idėjai atrinkti:** nereikalingas.
- 14. Detaliojo planavimo etapai:** parengiamasis, rengimo ir baigiamasis etapai.
- 15. Sprendinių nepriklausomas ekspertinis vertinimas:** nereikalingas.
- 16. Viešumo užtikrinimas:** detaliojo plano keitimo viešumo procedūros atliekamos teisės aktuose nustatyta tvarka. Jas užtikrina planavimo organizatorius ir iniciatorius.
- 17. Planavimo terminai:** nurodomi teritorijų planavimo proceso inicijavimo sutartyje.
- 18. Derinimo procedūra:** detalų planą derinti Lietuvos Respublikos teritorijų planavimo dokumentų rengimo ir teritorijų planavimo proceso valstybinės priežiūros informacinėje sistemoje (TPDRIS).
- 19. Kiti reikalavimai:** trūkstamus planavimui pradinis duomenis organizatorius paveda surinkti rengėjui. Projektą rengti ant skaitmeninių žemėlapių, panaudojant M 1:500 – M1:1000 duomenis. Patvirtintą dokumentą užregistruoti www.tpdr.lt.


Suderinta:
Skyriaus vedėjas

Benius Bučelis

571400

6054400

6054400

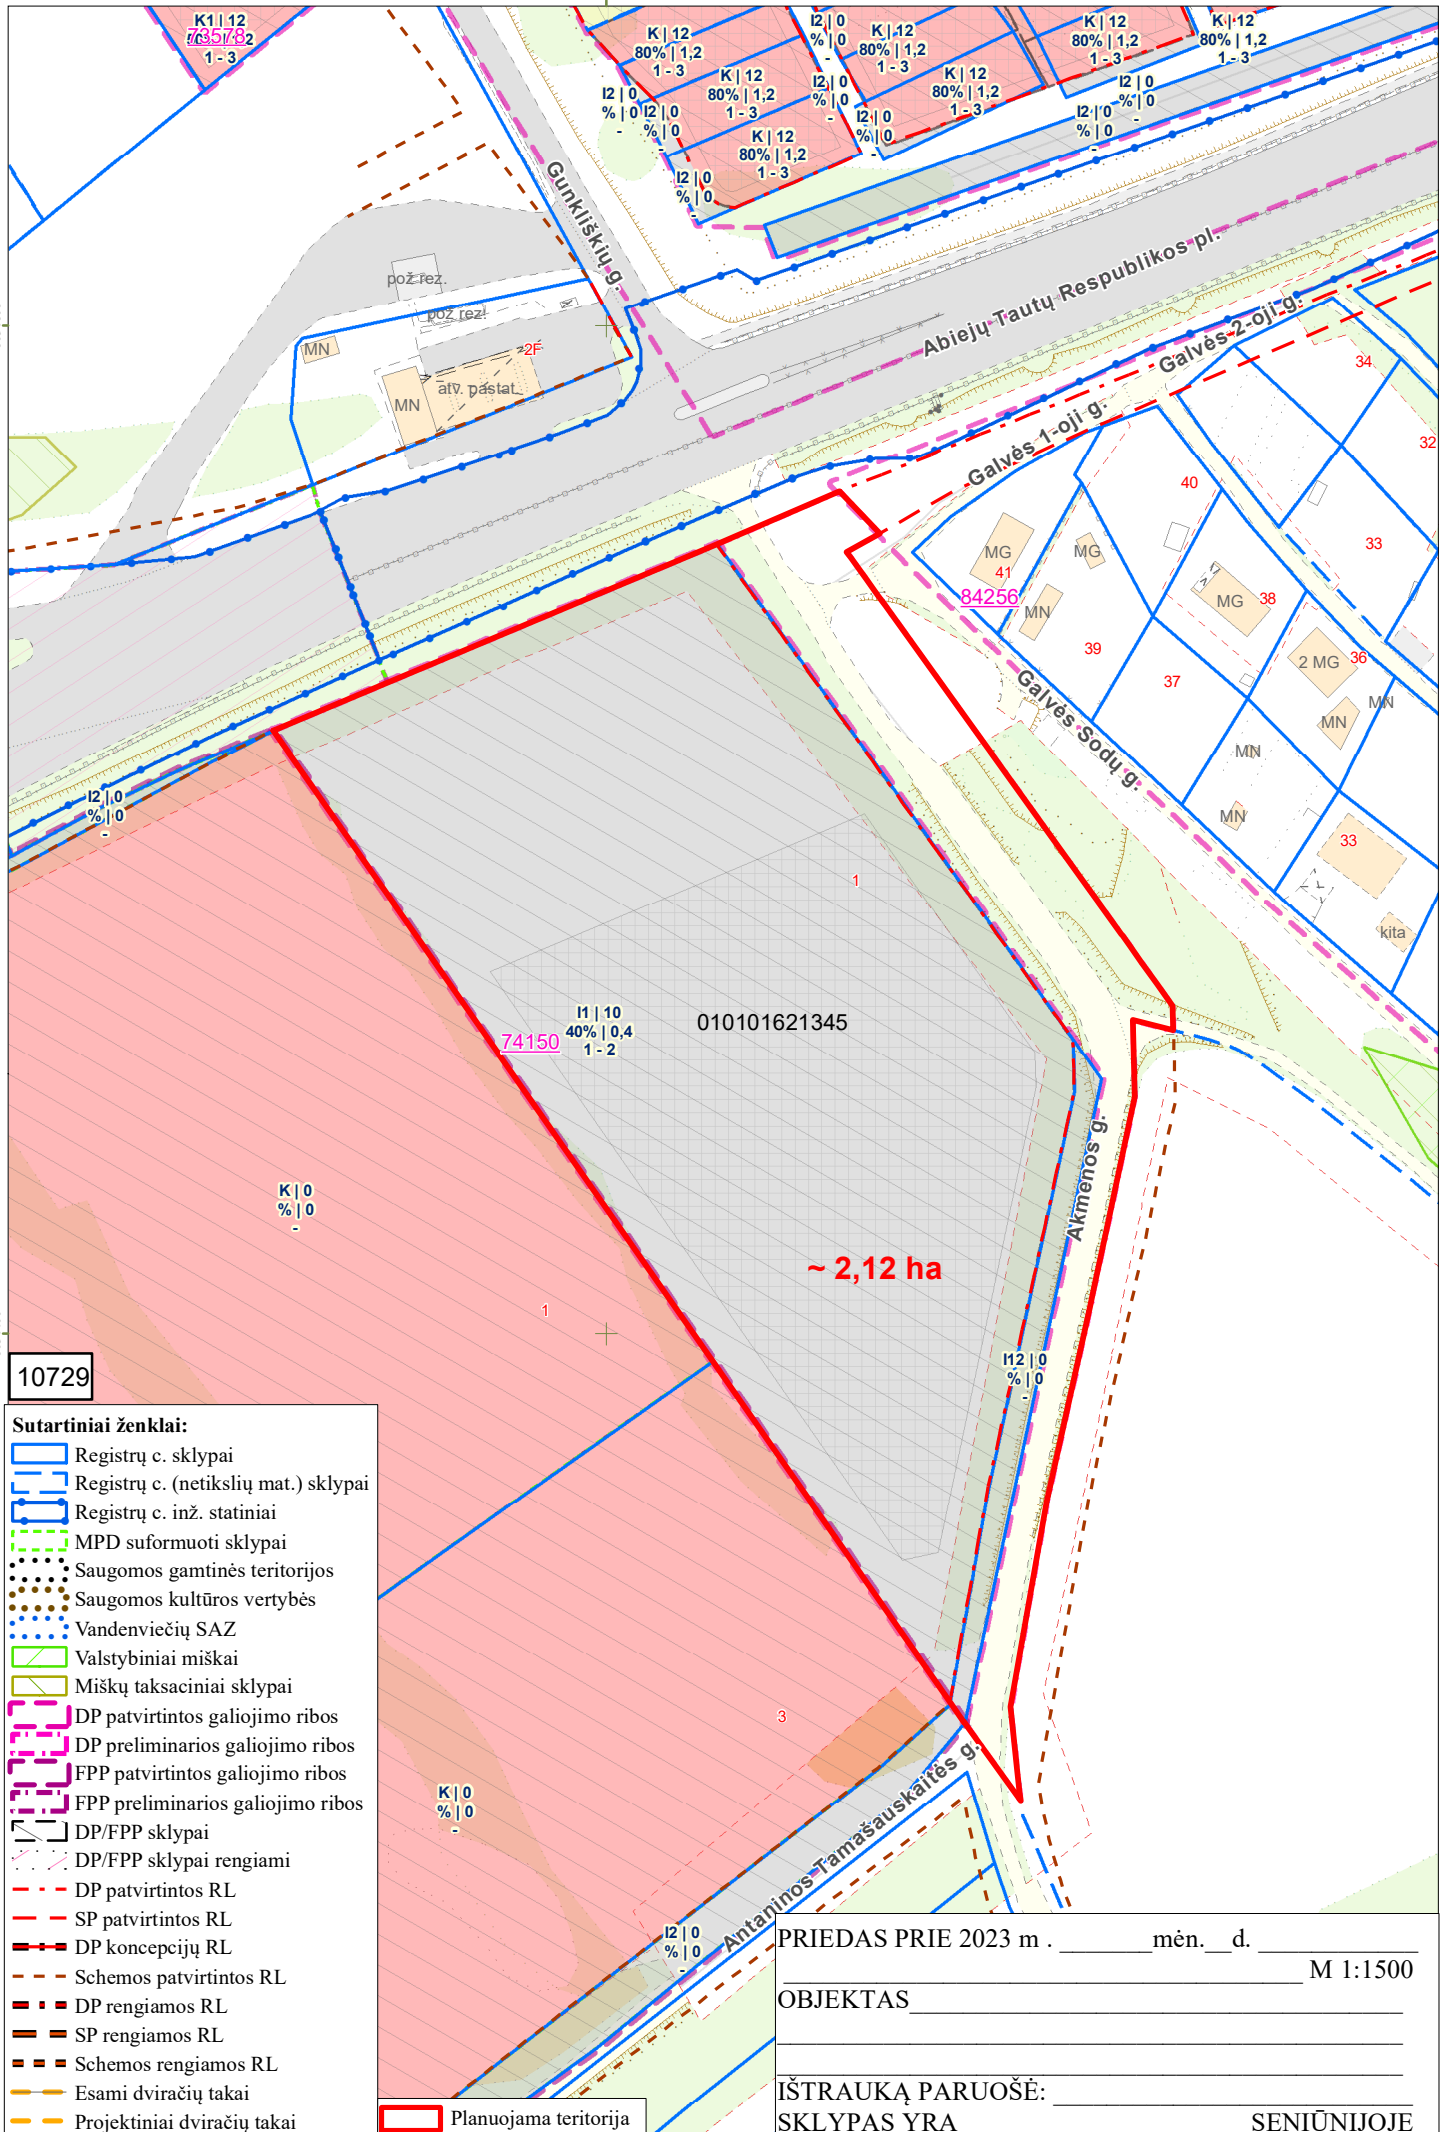

10729

- Sutartiniai ženklai:**
- Registrų c. sklypai
 - Registrų c. (netikslių mat.) sklypai
 - Registrų c. inž. statiniai
 - MPD suformuoti sklypai
 - Saugomos gamtinės teritorijos
 - Saugomos kultūros vertybės
 - Vandenviečių SAZ
 - Valstybiniai miškai
 - Miškų taksaciniai sklypai
 - DP patvirtintos galiojimo ribos
 - DP preliminarios galiojimo ribos
 - FPP patvirtintos galiojimo ribos
 - FPP preliminarios galiojimo ribos
 - DP/FPP sklypai
 - DP/FPP sklypai rengiami
 - DP patvirtintos RL
 - SP patvirtintos RL
 - DP koncepcijų RL
 - Schemos patvirtintos RL
 - DP rengiamos RL
 - SP rengiamos RL
 - Schemos rengiamos RL
 - Esami dviračių takai
 - Projektiniai dviračių takai
 - Planuojama teritorija

010101621345

74150

84256

~ 2,12 ha

PRIEDAS PRIE 2023 m . _____ mėn. ____ d. _____ M 1:1500

OBJEKTAS _____

IŠTRAUKĄ PARUOŠĖ: _____ SENIŪNIJOJE
SKLYPAS YRA _____