


VILNIAUS MIESTO SAVIVALDYBĖS VIRŠULIŠKIŲ SENIŪNIJOS  
Karlo Gustavo Emilio Manerheimo g. (buv. Viršuliškių skg.)  
ADRESŲ NUMERIŲ KEITIMO/SUTEIKIMO PLANAS

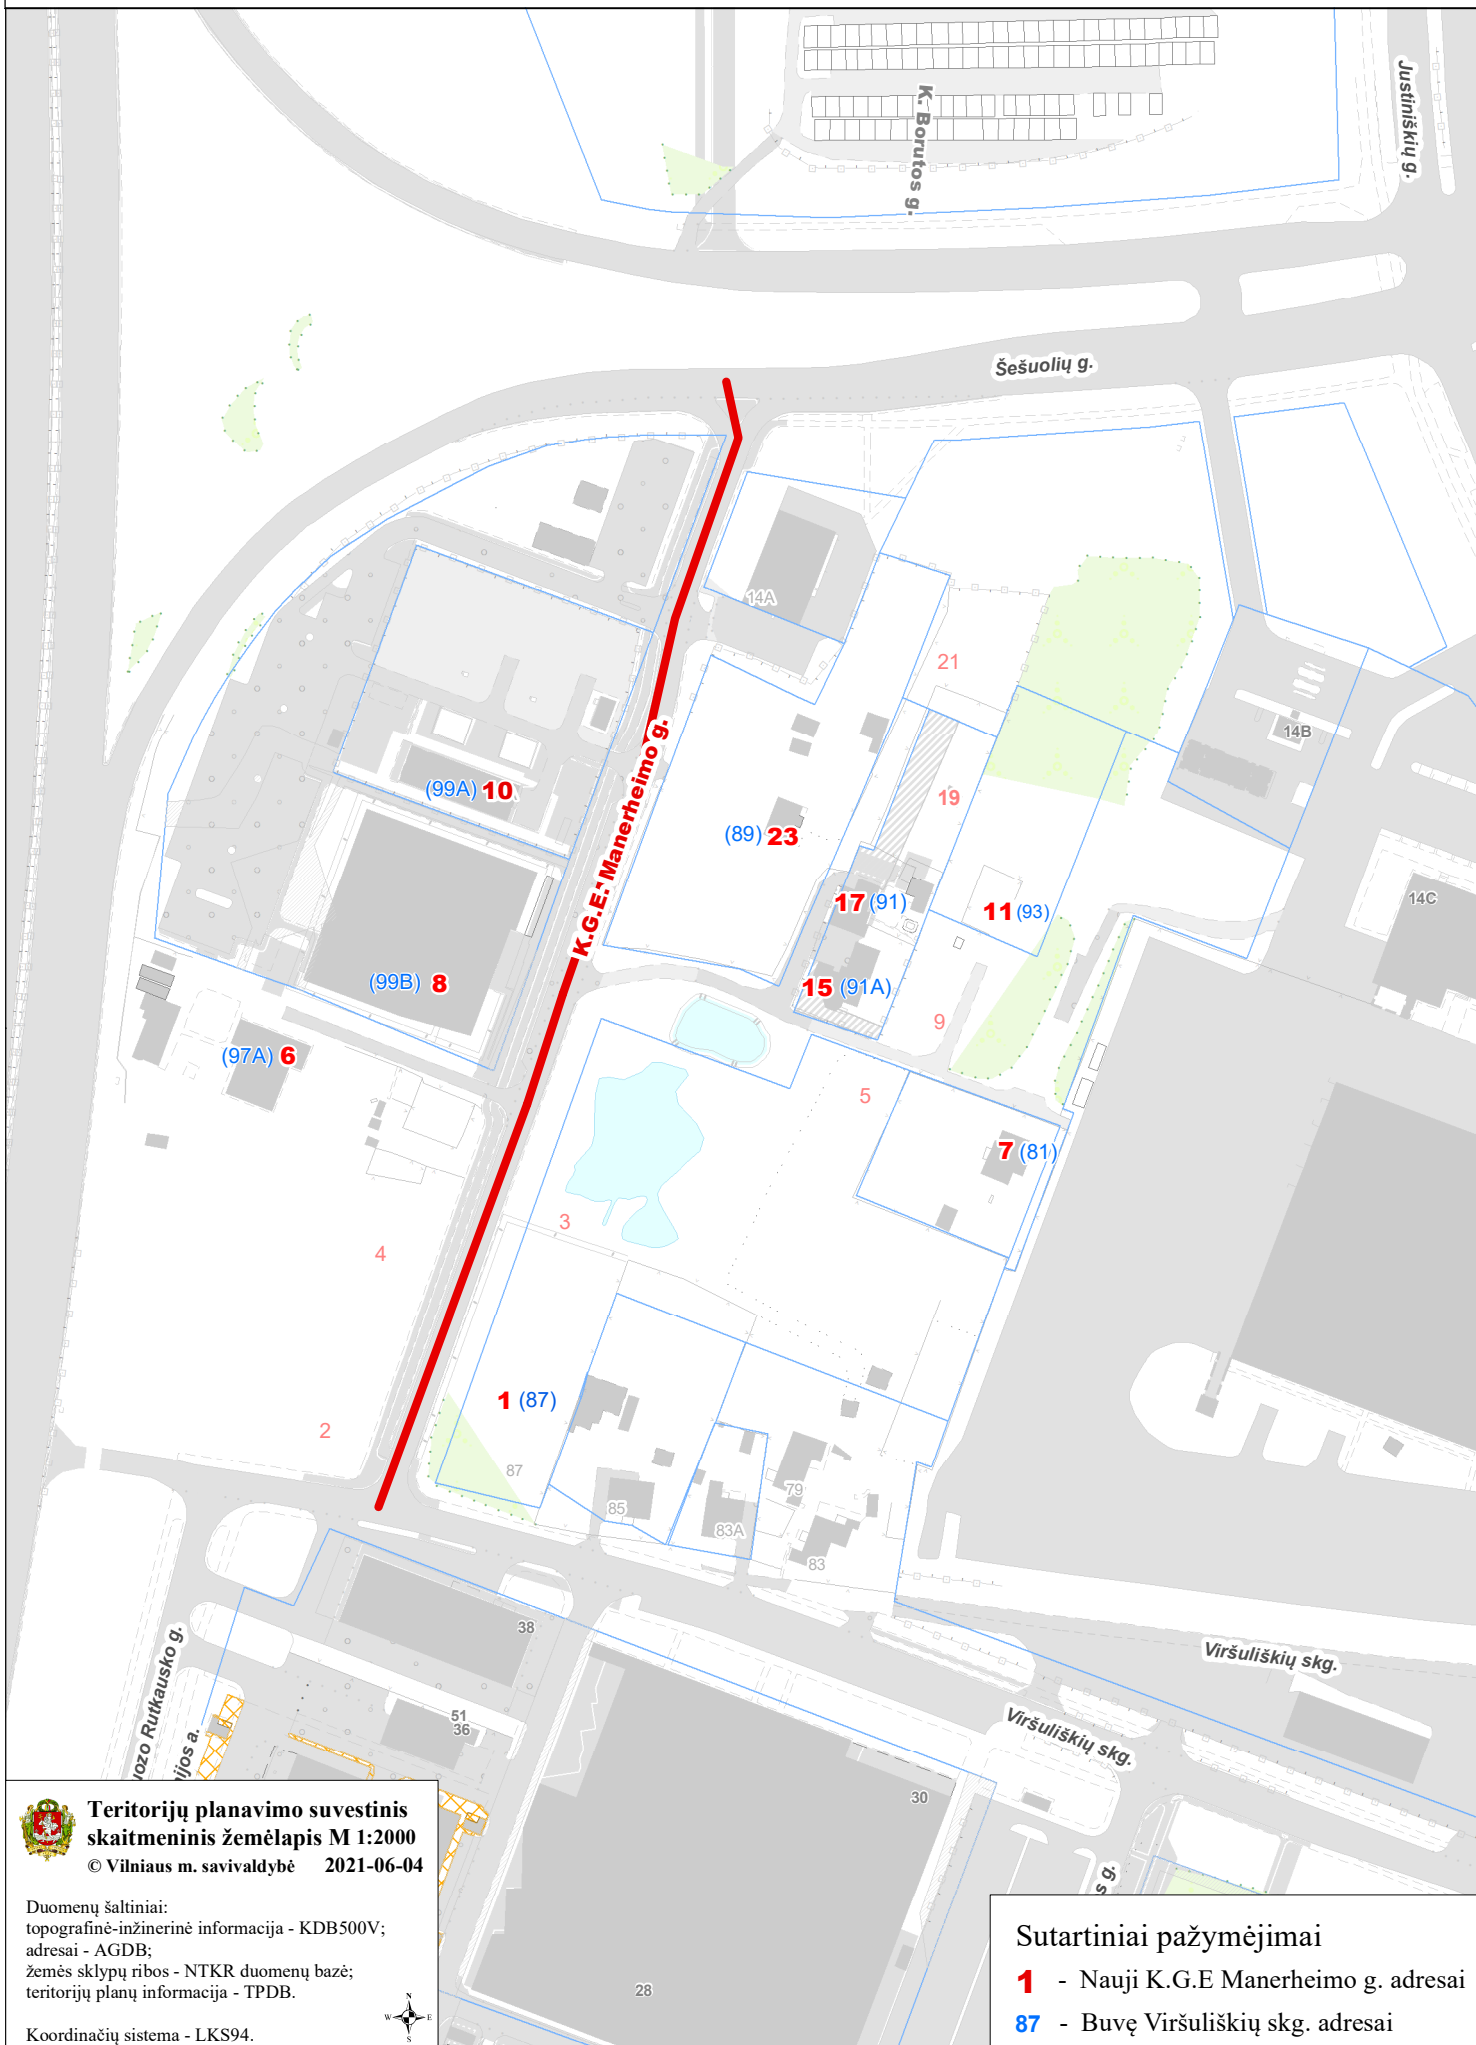

**Teritorijų planavimo suvestinis  
skaitmeninis žemėlapis M 1:2000**  
© Vilniaus m. savivaldybė 2021-06-04

Duomenų šaltiniai:  
topografinė-inžinerinė informacija - KDB500V;  
adresai - AGDB;  
žemės sklypų ribos - NTKR duomenų bazė;  
teritorijų planų informacija - TPDB.

Koordinacių sistema - LKS94.



**Sutartiniai pažymėjimai**

- 1** - Nauji K.G.E Manerheimo g. adresai
- 87** - Buvę Viršuliškių skg. adresai