

VILNIAUS MIESTO GATVIŲ IŠDĖSTYMO PLANAS M 1 : 4000

Pilaitės seniūnija

PAVADINIMŲ GATVĖMS, PASTATAMS, STATINIAMS IR KITIMS OBJEKTAMS SUITEKIMO, KEITIMO IR IŠTRAUKIMO Į APSKAITĄ TVARKOS APRAŠO I PRIEDAS


Vilniaus miesto savivaldybės tarybos 2019 m. _____ d. sprendimo Nr. _____ priedas

Kartografinis pagrindas	KDB 500V
Gatvės taškų koordinatinių nustatymo būdas	Grafinis

GATVIŲ TAŠKŲ KOORDINACIŲ ŽINIARAŠTIS

Girdavos g - taškų Nr. plane 1 - 22

NR.PLANE	X	Y
1	6066324,71	574287,44
2	6066321,56	574296,2
3	6066316,07	574303,17
4	6066309,31	574307,81
5	6066277,22	574318,58
6	6066268,78	574323,01
7	6066259,7	574329,55
8	6066252,74	574338
9	6066246,83	574347,71
10	6066233,28	574385,29
11	6066227,95	574401,93
12	6066222,97	574412,52
13	6066206,72	574442,49
14	6066195,2	574461,97
15	6066161,54	574518,91
16	6066155,68	574529,2
17	6066125,22	574582,73
18	6066122,76	574587,97
19	6066122,6	574592,82
20	6066124,75	574596,86
21	6066128,95	574599,17
22	6066415,27	574697,79

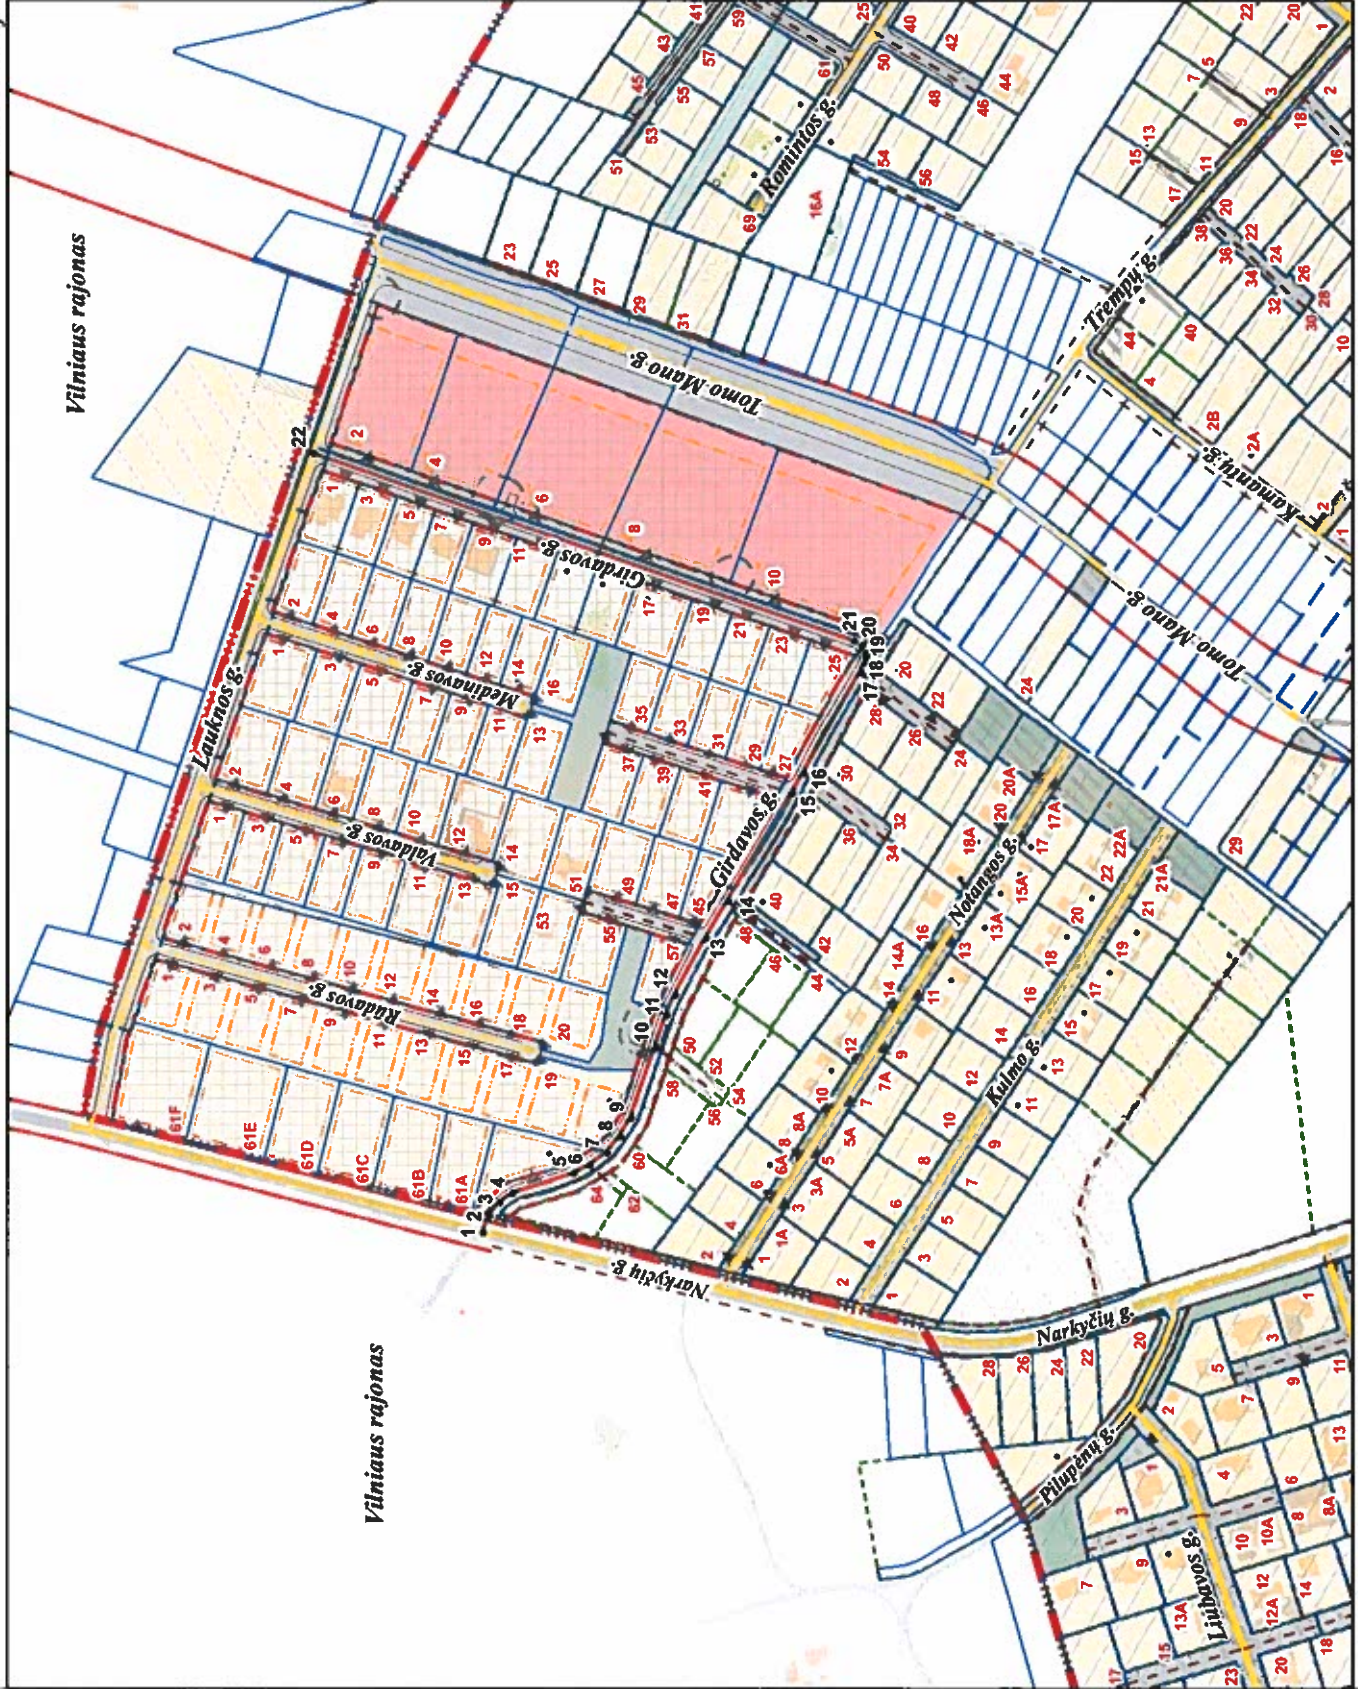

Vilniaus rajonas

PATEIKIA:
Vilniaus miesto savivaldybės administracijos
Žemės tvarkymo ir administravimo skyriaus vedėja