

2-4 p. 5

VILNIAUS MIESTO GATVIŲ IŠDĖSTYMO PLANAS M 1 : 3000

PAVADINIMŲ GATVĖMS, PASTATAMS, STATINIAMS IR KITIEMS OBJEKTAMS SUTEIKIMO, KEITIMO IR IŠTRAUKIMO Į APSKAITĄ TVARKOS APRAŠO I PRIEDAS


Vilniaus miesto savivaldybės tarybos 2017 m. _____ d. sprendimo Nr. _____ priedas

Kartografinis pagrindas	KDB 500V
Gatvės taškų koordinacių nustatymo būdas	Grafinis

GAIVIŲ TAŠKŲ KOORDINAČIŲ ŽINIARAŠTIS

Sorbių g. - taškų Nr. plane 1 - 6

NR. PLANE	X	Y
1	6058007,17	586863,54
2	6057970,77	586845,59
3	6057945,11	586830,43
4	6057880,65	586792,33
5	6057817,74	586754,96
6	6057790,5	586738,79

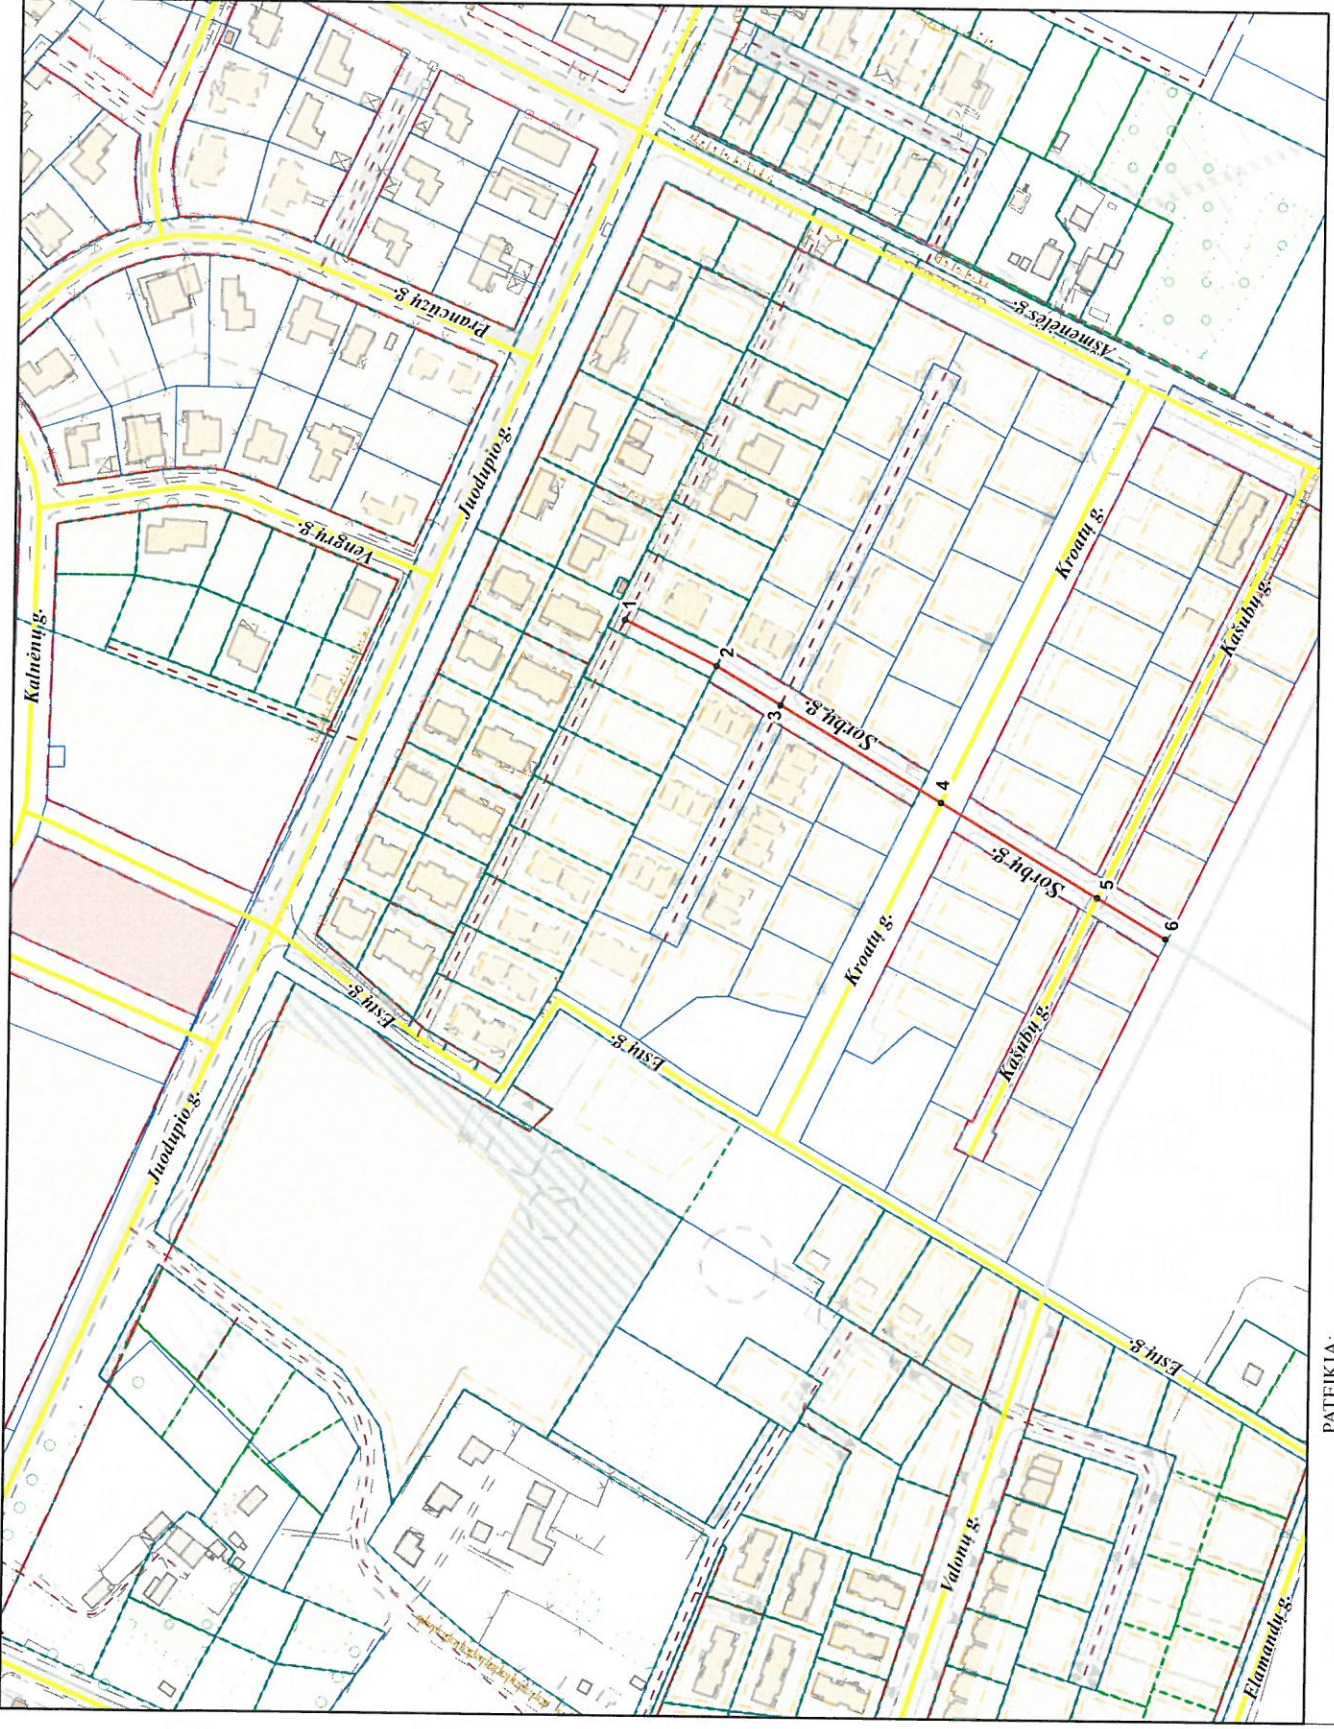

PATEIKIA:
Vilniaus miesto savivaldybės administracijos
Miesto plėtros departamento direktoriaus pavaduotoja