

PROJEKTUOTOJAS:	Arch. AIDAS MATULAITIS (A1311) Individualios veiklos vykdymo pažyma Nr. 038055 mob: 862070697
STATYTOJAS:	M. K.
PATALPŲ SAVINIKAS:	M. K. ir I. K.
STATYBOS ADRESAS:	Vilnius, Aguonų g. 8D-4
PATALPOS UNIKALUS NR.:	4400-5192-8313:9939
PASTATO UNIKALUS NR.:	4400-4784-6044, 14A4/b
PROJEKTAS:	Daugiabučio gyvenamojo namo Aguonų g. 8D, Vilniuje administracinių patalpų Nr. 4 paskirties keitimo į gyvenamąją projektas
PASTATO KATEGORIJA:	Neypatingas
PASTATO PASKIRTIS:	Gyvenamoji (3 ir daugiau butų)
PROJEKTO RŪŠIS:	Patalpų paskirties keitimo projektas
PROJEKTO STADIJA:	Projektiniai pasiūlymai (PP)
PROJEKTO NR.:	MK/21-04-15-PP
METAI:	2021
VIETA:	Vilnius

PV arch. Aidas Matulaitis A1311

Forma patvirtinta
Vilniaus miesto
savivaldybės
administracijos direktoriaus
2019 m. d. Lapkričio 27d.
įsakymu Nr. 30-3052/19



VILNIAUS MIESTO SAVIVALDYBĖS ADMINISTRACIJA

PRITARIU
Vyriausiasis miesto architektas

(parašas)
20__m._____d.

PROJEKTINIŲ PASIŪLYMŲ RENGIMO UŽDUOTIS

20 m.
Vilnius

1. Statinio projekto pavadinimas: Daugiabučio gyvenamojo namo Aguonų g. 8D, Vilniuje, administracinių patalpų Nr. 4 paskirties keitimo į gyvenamąjį projektas
2. Nustatomi žemės sklypo naudojimo reglamentai

2.1.	užstatymo tipas	Esamas
2.2.	užstatymo tankis	Esamas
2.3.	užstatymo intensyvumas	Esamas
2.4.	aukštis (m) nuo statinių statybos zonos esamo žemės paviršiaus	Esamas
2.5.	maksimali absoliutinė altitudė (m)	Esamas
2.6.	aukštų skaičius (nuo–iki)	Esamas
2.7.	priklausomų želdynų plotas	Esamas
2.8.	automobilių stovėjimo vietų skaičius	Privalomas automobilių stovėjimo vietas projektuoti vadovaujantis STR2.06.04:2014 „Gatvės ir vietinės reikšmės keliai. Bendrieji reikalavimai“ ir Vilniaus miesto savivaldybės tarybos patvirtintais sprendimais: 2017-12-20 sprendimu Nr. 1-1312 „Dėl Vilniaus miesto savivaldybės teritorijos suskirstymo į zonas pagal nustatytus automobilių stovėjimo vietų skaičiaus koeficientus schemos, kompensavimo už papildomai įrengtas automobilių stovėjimo vietas tvarkos aprašo ir sutarties formos tvirtinimo“ bei 2021-07-14 sprendimu Nr. 1-1083 „Dėl Vilniaus miesto savivaldybės teritorijos suskirstymo į zonas pagal nustatytus automobilių stovėjimo vietų skaičiaus koeficientus schemos tvirtinimo“.
2.9.	esamų medžių įvertinimas, taksacija	Numatant saugomų medžių (išskyrus uosialapius klevus) kirtimą, taikomas adekvatus kompensavimas naujais želdiniais – kertamo medžio diametras kompensuojamas tokia pat sodinamų medžių diametrų suma, papildomai numatoma galimybė kompensuoti

		krūmų masyvais, kur 1 cm medžio kamieno diametro yra tolygus 2 kv. m krūmų masyvo plotui (jei sodinami 60-80 cm sodinukai, 2-4 vnt./kv. m tankiu, priklausomai nuo augalo rūšies).
--	--	--

3. Kiti reikalavimai

3.1.	architektūrinės išraiškos priemonės: medžiagiškumas, spalva, tūrio formos, proporcijos, mastelis	Vadovautis LR Statybos įstatymo 5 straipsnio bei LR Architektūros įstatymo 11 straipsnio reikalavimais. Statinio architektūra turi būti tokia, kad sudarytų darnią, bendrą visumą.
3.2.	reikalavimai sklypo sutvarkymui ir apželdinimui	Parengti sklypo (teritorijos) schemą, kurioje būtų pažymėtas įėjimas į pastatą, pateikiami sprendiniai, užtikrinantys STR 2.02.01:2004 „Gyvenamieji pastatai“ reikalavimų daugiabučio gyvenamojo namo infrastruktūros norminiai poreikiai – vaikų žaidimo aikštelė, sporto aikštelė paaugliams ir vieta ramiam poilsiui vyresnio amžiaus gyventojams). Jeigu keičiant patalpų paskirtį nėra galimybės sklype įrengti reikiamo želdynų ploto, jis įrengiamas ant perdangų stogų – jame natūraliame grunte turi galėti augti medžiai ir krūmai; o nesant tokios galimybės, kompensuojama už 15 kv. m naujai sukuriama būsto ploto 1 naujai sodinamam medžiui (ne mažesnio nei 8 cm kamieno diametro) gatvių alėjose ar viešuosiuose želdynuose (vietas numato Vyriausiojo miesto architekto skyrius). Kreipiantis dėl statybą leidžiančio dokumento išdavimo pateikti pasirašytą sutartį su želdynų sodintojais dėl medžių sodinimo. Projektinius pasiūlymus papildyti norminių automobilių stovėjimo vietų poreikio skaičiavimais bei schemomis vaizduojančiomis kur ir kaip užtikrinamos norminės automobilių stovėjimo vietos esamoms bei naujai projektuojamoms patalpoms. Projektinius pasiūlymus pildyti statinio statybos rūšies ir statinio kategorijos pagrindu.
3.3.	konteksto sąlygojami reikalavimai	Projektinių pasiūlymų sprendiniai turi atitikti paveldosauginius reikalavimus. Keičiant pastato išvaizdą, projektinius pasiūlymus derinti su Vilniaus miesto savivaldybės administracijos Vyriausiojo miesto architekto Kultūros paveldo apsaugos poskyriu. Vadovautis 2020-10-15 Vilniaus miesto savivaldybės administracijos direktoriaus įsakymu Nr. 30-2419/20 patvirtintomis „Nekilnojamojo kultūros paveldo tvarkybos gairėmis“. Nepažeisti trečiųjų asmenų interesų. Vadovaujantis STR1.04.04:2017 „Statinio projektavimas, projekto ekspertizė“ 61 punktu. Projektiniai pasiūlymai turi būti suderinti su Statybos įstatymo 14 straipsnio 1 dalies 13 ir 15 punktuose nurodytais asmenimis.
	reikalavimai susisiekimo ir inžinerinių tinklų plėtrai	-
3.4.	kiti teritorijų planavimo dokumentuose nustatyti reikalavimai (bendruosiuose, specialiuosiuose planuose)	Vadovautis Vilniaus Sklypo Agumonų g. 10 detaliuoju planu (TPDR Reg. Nr. T00055330), Vilniaus senamiesčio (unikalus kodas Kultūros vertybių registre 16073, buvęs kodas UIP) nekilnojamo kultūros paveldo apsaugos specialiuoju planu (TPDR Reg. Nr.

		T00053354), Vilniaus senamiesčio – kultūros paminklo – apsaugos specialiuoju planu (TPDR Reg. Nr. T00055785).
3.5.	su projekto įgyvendinimu susijusi būtina viešosios infrastruktūros plėtra	Įvertinti poreikį.
3.6.	projektinių pasiūlymų vaizdinės informacijos parengimas	Projektinių pasiūlymų sudėtis pagal STR1.04.04:2017 „Statinio projektavimas, projekto ekspertizė“ 13 priedo reikalavimus. Projektiniai pasiūlymai viešinami STR1.04.04:2017 „Statinio projektavimas, projekto ekspertizė“ VIII skyriuje nustatyta tvarka.

Milda Sutkaitytė, tel. 8 607 76149 el. paštas milda.sutkaityte@vilnius.lt

Lietuvos Respublikos viešojo administravimo įstatymo 36 straipsnis: asmuo turi teisę apskūsti viešojo administravimo subjekto priimtą administracinės procedūros sprendimą savo pasirinkimu administracinių ginčų komisijai arba administraciniam teismui įstatymų nustatyta tvarka.

DETALŪS METADUOMENYS

Dokumento sudarytojas (-ai)	Vilniaus miesto savivaldybė 188710061, Konstitucijos pr. 3, LT-09601, Vilnius
Dokumento pavadinimas (antraštė)	DĖL AGUONŲ G. 8D-4 PROJEKTINIŲ PASIŪLYMŲ RENGIMO UŽDUOTIES TVIRTINIMO
Dokumento registracijos data ir numeris	2021-11-03 Nr. A659-787/21(3.3.2.26E-MPA)
Dokumento gavimo data ir dokumento gavimo registracijos numeris	–
Dokumento specifikacijos identifikavimo žymuo	ADOC-V1.0
Parašo paskirtis	Pasirašymas
Parašą sukūrusio asmens vardas, pavardė ir pareigos	Benius Bučelis, Skyriaus vedėjas, laikinai vykdomasis vyriausiojo miesto architekto funkcijas, Administracijos direktorius
Sertifikatas išduotas	BENIUS, BUČELIS LT
Parašo sukūrimo data ir laikas	2021-11-03 17:30:11 (GMT+02:00)
Parašo formatas	XAdES-T
Laiko žymoje nurodytas laikas	2021-11-03 17:30:25 (GMT+02:00)
Informacija apie sertifikavimo paslaugų teikėją	EID-SK 2016, AS Sertifitseerimiskeskus EE
Sertifikato galiojimo laikas	2019-08-24 13:56:25 – 2024-08-22 23:59:59
Informacija apie būdus, naudotus metaduomenų vientisumui užtikrinti	"Registravimas" paskirties metaduomenų vientisumas užtikrintas naudojant "RCSC IssuingCA, VI Registru centras - i.k. 124110246 LT" išduotą sertifikatą "Dokumentų valdymo sistema Avilys, Vilniaus miesto savivaldybės administracija, i.k.188710061 LT", sertifikatas galioja nuo 2018-12-27 14:17:37 iki 2021-12-26 14:17:37
Pagrindinio dokumento priedų skaičius	1
Pagrindinio dokumento priedamų dokumentų skaičius	–
Priedamo dokumento sudarytojas (-ai)	–
Priedamo dokumento pavadinimas (antraštė)	–
Priedamo dokumento registracijos data ir numeris	–
Programinės įrangos, kuria naudojantis sudarytas elektroninis dokumentas, pavadinimas	Dokumentų valdymo sistema „Avilys“, versija 3.5.51
Informacija apie elektroninio dokumento ir elektroninio (-ių) parašo (-ų) tikrinimą (tikrinimo data)	Atitinka specifikacijos keliamus reikalavimus. Visi dokumente esantys elektroniniai parašai galioja (2021-11-03 17:31:00)
Paieškos nuoroda	–
Papildomi metaduomenys	Nuorašą suformavo 2021-11-03 17:31:00 Dokumentų valdymo sistema „Avilys“

Objektas:

Daugiabučio gyvenamojo namo Aguonų g. 8D, Vilniuje administracinių patalpų Nr. 4 paskirties keitimo į gyvenamąjį projektas. Neypatingas statinys.

PROJEKTO DOKUMENTŲ SUDĖTIES ŽINIARAŠTIS

Eil Nr.	Lapo pavadinimas	Žymuo	Lapų sk.
TEKSTINĖ DALIS			
1	Projekto dokumentų sudėties žiniaraštis	MK/21-04-15-PP-DŽ	1
2	Aiškinamasis raštas	MK/21-04-15-PP-AR	5
GRAFINĖ DALIS			
3	Skypo chema	MK/21-04-15-PP-BR.01	1
4	Patalpų planas M1:50	MK/21-04-15-PP-BR.02	1
5	Vizualinė medžiaga	MK/21-04-15-PP-BR.03	1

Atesta to Nr.	Arch. AIDAS MATULAITIS (A1311) Individualios veiklos vykdymo pažyma Nr. 038055, mob: 862070697			Statinio projekto pavadinimas: Daugiabučio gyvenamojo namo Aguonų g. 8D, Vilniuje administracinių patalpų Nr. 4 paskirties keitimo į gyvenamąjį projektas		
A1311	PV-ARCH	Aidas Matulaitis		Dokumento pavadinimas: PROJEKTO DOKUMENTŲ SUDĖTIES ŽINIARAŠTIS		Laida: 0
LT	Statytojas: M. K.			Dokumento žymuo: MK/21-04-15-DŽ		Lapas: 1 Lapų: 1

Objektas:

Daugiabučio gyvenamojo namo Aguonų g. 8D, Vilniuje administracinių patalpų Nr. 4 paskirties keitimo į gyvenamąją projektas. Neypatingas statinys.

1. BENDRASIS AIŠKINAMASIS RAŠTAS

1.1. Pagrindiniai projekto tikslai:

- Įgivendinti statytojo sumanymą – **pakeisti administracinių patalpų paskirtį į gyvenamąją** pagal LR galiojančius įstatymus, teisės aktus ir normas,
- nepažeisti trečiųjų asmenų interesų,
- neįtakoti esamo pastato mechaninio atsparumo ir pastovumo gebos, bei kitų esminių statinio reikalavimų.

1.2. Projekto rengimo pagrindas: Projekto rengimo dokumentai pagrindiniai normatyviniai, kiti dokumentai ir duomenys, kuriais vadovaujantis parengtas Projektas:

- projektavimo užduotis patvirtinta statytojo,
- patalpų teisinės registracijos dokumentai,
- LR statybos įstatymas, galiojantys teisės aktai, statybos ir higienos normos.
- daugiabučio bendrasavininkų sutikimai ir balsavimo raštu balsų skaičiavimo komisijos protokolas
- GAISRINĖ SAUGA. PAGRINDINIAI REIKALAVIMAI;
- LIETUVOS HIGIENOS NORMA HN 33:2011 „TRIUKŠMO RIBINIAI DYDŽIAI GYVENAMUOSIUOSE IR VISUOMENINĖS PASKIRTIES PASTATUOSE BEI JŲ APLINKOJE“ ;
- LIETUVOS HIGIENOS NORMA HN 42:2009 „GYVENAMŲJŲ IR VIEŠO NAUDOJIMO PASTATŲ MIKROKLIMATAS”
- LIETUVOS HIGIENOS NORMA HN 24:2017 „GERIAMOJO VANDENS SAUGOS IR KOKYBĖS REIKALAVIMAI“
- LIETUVOS HIGIENOS NORMA HN 69:2003 „ŠILUMINIS KOMFORTAS IR PAKANKAMA ŠILUMINĖ APLINKA DARBO PATALPOSE. PARAMETRŲ NORMINĖS VERTĖS IR MATAVIMO REIKALAVIMAI“
- LIETUVOS RESPUBLIKOS APLINKOS MINISTRO ĮSAKYMAS DĖL BUTŲ IR KITŲ PATALPŲ SAVININKŲ BALSAVIMO RAŠTU, PRIIMANT SPRENDIMUS, TVARKOS APRAŠAS (nuo 2013 m. sausio 1d.);

Atesta to Nr.	Arch. AIDAS MATULAITIS (A1311) Individualios veiklos vykdymo pažyma Nr. 038055, mob: 862070697			Statinio projekto pavadinimas: Daugiabučio gyvenamojo namo Aguonų g. 8D, Vilniuje administracinių patalpų Nr. 4 paskirties keitimo į gyvenamąją projektas		
A1311	PV-ARCH	Aidas Matulaitis		Dokumento pavadinimas: AIŠKINAMASIS RAŠTAS		Laida:
						0
LT	Statytojas: M. K.			Dokumento žymuo: MK/21-04-15-AR		Lapas: Lapų:
						1 4

- STATYBOS TECHNINIS REGLAMENTAS STR 1.05.01:2017 STATYBĄ LEIDŽIANTYS DOKUMENTAI. STATYBOS UŽBAIGIMAS. STATYBOS SUSTABDYMAS. SAVAVALIŠKOS STATYBOS PADARINIŲ ŠALINIMAS. STATYBOS PAGAL NETEISĖTAI IŠDUOTĄ STATYBĄ LEIDŽIANTĮ DOKUMENTĄ PADARINIŲ ŠALINIMAS;
- STATYBOS TECHNINIS REGLAMENTAS STR 2.02.01:2004 „GYVENAMIEJI PASTATAI“
- STATYBOS TECHNINIS REGLAMENTAS STR 2.02.02:2004 VISUOMENINĖS PASKIRTIES STATINIAI;
- STATYBOS TECHNINIS REGLAMENTAS STR 2.09.2:2005 ŠILDYMAS, VĖDINIMAS IR ORO KONDICIONAVIMAS;
- STATYBOS TECHNINIS REGLAMENTAS STR 1.04.04:2017 STATINIO PROJEKTAVIMAS, PROJEKTO EKSPERTIZĖ;
- STATYBOS TECHNINIS REGLAMENTAS STR 2.01.02:2016 PASTATŲ ENERGINIO NAUDINGUMO PROJEKTAVIMAS IR CERTIFIKAVIMAS;
- STATYBOS TECHNINIS REGLAMENTAS STR 1.03.07:2017 STATINIŲ TECHNINĖS IR NAUDOJIMO PRIEŽIŪROS TVARKA. NAUJŲ NEKILNOJAMOJO TURTO KADASTRO OBJEKTŲ FORMAVIMO TVARKA;

1.3. **Statybos rūšis:** statybos darbai nevykdomi

1.4. **Projekto rūšis:** patalpų paskirties keitimo projektas

1.5. **Patalpų savininkas:** M. K. ir I. K.

1.6. **Statytojas:** M. K.

1.7. **Pastatas:** Neypatingas

1.8. **Pastato paskirtis:** Gyvenamoji (3 ir daugiau butų)

1.9. **Esama padėtis:**

Pastatas:

Daugiabutis gyvenamasis namas yra Vilniuje, Aguonų g. 8D. Pastatas, kuriame keičiama patalpų paskirtis yra 2019 metų rekonstravimo.

Patalpos:

Negyvenamosios paskirties patalpos yra Vilniuje, Aguonų g. 8D-4, daugiabučio gyvenamo namo antrame aukšte. Patalpų plotas pagal inventorių bylą **45,05 m²**, unikalus numeris **4400-5192-8313:9939**. Pagrindinė esamų patalpų tikslinė naudojimo paskirtis – **Administracinė**. Projekto tikslas - pakeisti esamą patalpų naudojimo paskirtį į **Gyvenamąją**. Šios patalpos yra vienintelės administracinės paskirties patalpos visame Aguonų g. 8D gyvenamajame name į kurias patenkama iš bendros daugiabučio pastato laiptinės.

Atestato Nr.	Arch. AIDAS MATULAITIS (A1311) Individualios veiklos vykdymo pažyma Nr. 038055, mob: 862070697			Statinio projekto pavadinimas: Daugiabučio gyvenamojo namo Aguonų g. 8D, Vilniuje administracinių patalpų Nr. 4 paskirties keitimo į gyvenamąją projektas		
A1311	PV-ARCH	Aidas Matulaitis		Dokumento pavadinimas: AIŠKINAMASIS RAŠTAS		Laida: 0
LT	Statytojas: M. K.			Dokumento žymuo: MK/21-04-15-AR		Lapas: Lapų: 2 4

Įėjimas:

Paatekimas į patalpas tiesiai iš bendros daugiabučio namo laiptinės. Prieigos grįstos šaligatvio plytelėmis ir asfalto danga. Medžių ir krūmų nėra.

Inžineriniai tinklai ir komunikacijos:

Vandens tiekimas, kanalizacija, elektra ir šildymas - esami pastato vidaus tinklai.

Konstrukcijos:

Išorės sienos – tipinės, surenkamos G/B panelės, vidaus pertvaros ir sienos – plytų mūras, perdenginys – gelžbetoninės tuštuminės perdengimo plokštės, langai – plastiko rėmai su stiklo paketu, durys – plastiko rėmai su stiklo paketu.

Gretimybės:

Antrame aukšte ribojasi su greta esančiomis gyvenamosiomis patalpomis ir pastato laiptine. Pirmame ir trečiame aukštuose, Aguonų g. 8D-4 patalpos ribojasi su gyvenamaisiais butais.

1.10. Architektūriniai sprendiniai:

Statybos darbai neatliekami. Esamas administracinių patalpų planas pritaikomas gyvenamajai paskirčiai t.y. butui. Butas atitinka minimalių patalpų išmatavimų ir insoliacijos reikalavimus.

Patalpų eksplikacija:

1	Svetainė - virtuvė	29.49 m ²
2	San. mazgas	3.91 m ²
3	Kambarys	11.65 m ²

Patalpų bendras plotas 45.05 m²

Parkavimas:

Pagal STR 2.06.04:2014 „Gatvės ir vietinės reikšmės keliai. Bendrieji reikalavimai“ 30 lentelę, minimalus parkavimo vietų skaičius gyvenamosios paskirties (trijų ir daugiau butų – daugiabučiai) pastatams- **1 vieta vienam butui**.

Pagal Vilniaus miesto savivaldybės tarybos 2017-12-20 sprendimo Nr. 1-1312 „Dėl Vilniaus miesto savivaldybės teritorijos suskirstymo į zonas pagal nustatytus automobilių stovėjimo vietų skaičiaus koeficientus schemos, kompensavimo už papildomai įrengtas automobilių stovėjimo vietas tvarkos aprašo ir sutarties formos tvirtinimo“ nuostatus, projektuojamos patalpos patenka į 1-ąją automobilių stovėjimo vietų zoną, kurioje yra nustatytas stovėjimo vietų skaičiaus koeficientai **k_{min} = 0,25**.

Tačiau šio projekto atveju po pastatu Aguonų g. 8D požeminėje saugykloje įrengta 170

Atesta to Nr.	Arch. AIDAS MATULAITIS (A1311) Individualios veiklos vykdymo pažyma Nr. 038055, mob: 862070697			Statinio projekto pavadinimas: Daugiabučio gyvenamojo namo Aguonų g. 8D, Vilniuje administracinių patalpų Nr. 4 paskirties keitimo į gyvenamąjį projektas		
A1311	PV-ARCH	Aidas Matulaitis		Dokumento pavadinimas: AIŠKINAMASIS RAŠTAS		Laida: 0
LT	Statytojas: M. K.			Dokumento žymuo: MK/21-04-15-AR		Lapas: 3
						Lapų: 4


parkavimo vietų automobiliams. Būsimoms gyvenamosios paskirties patalpoms pritaikomi esami parkavimo sprendiniai, kurie buvo numatyti administracinėms patalpoms. Papildomų parkavimo vietų įrengti nereikia.

Privalomos automobilių stovėjimo vietos (išskyrus vietas specialiajam transportui ir žmonėms su negalia) gali būti įrengiamos už statinio ar statinių grupės žemės sklypo ribų kitame žemės sklype, kai yra išduotas statybą leidžiantis dokumentas projektui, kuriame suprojektuotos šioms pastatams privalomos automobilių stovėjimo vietos arba šios vietos suprojektuotos tuo pačiu projektu kaip šie pastatai.


Projekto vadovas: A. Matulaitis

Atestato Nr. A 1311

Atestato Nr.	Arch. AIDAS MATULAITIS (A1311) Individualios veiklos vykdymo pažyma Nr. 038055, mob: 862070697			Statinio projekto pavadinimas: Daugiabučio gyvenamojo namo Aguonų g. 8D, Vilniuje administracinių patalpų Nr. 4 paskirties keitimo į gyvenamąjį projektas	
A1311	PV-ARCH	Aidas Matulaitis		Dokumento pavadinimas: AIŠKINAMASIS RAŠTAS	Laida:
					0
LT	Statytojas: M. K.			Dokumento žymuo: MK/21-04-15-AR	Lapas:
					4
					Lapų: 4

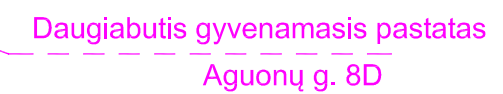

NUOLATINIO LIETUVOS GYVENTOJO INDIVIDUALIOS VEIKLOS VYKDYMO PAŽYMA NR. 038055					Dauglabučio gyvenamo namojo Aguonų g. 8D , Vilniuje, administracinų patalpų Nr.4 paskirties keitimo į gyvenamąjį projektas		
PAREIGOS	ATEST. NR.	PAVARDĖ	PARAŠAS	DATA	Sklypo schema M 1 : 50		
P.V.	A 1311	A. MATULAITIS		2020 -09			
ARCH.	A 1311	A. MATULAITIS		2020 -09	LAIDA	LAPAS	LAPŲ
					0	1	1
LT	Statytojas: M. K.				PROJEKTO NR. MK/21-04-15 -TP-BR.01		

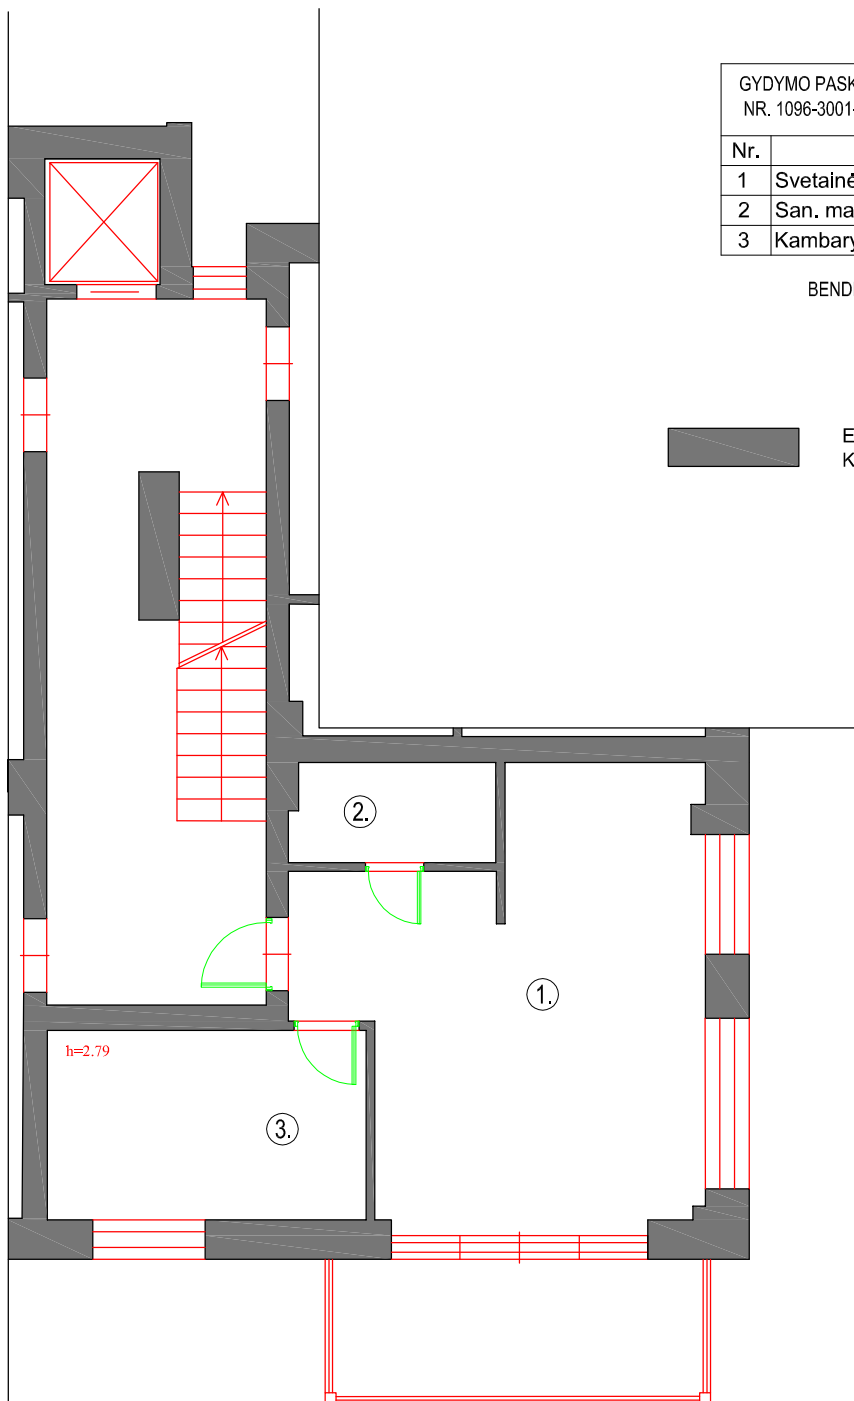


GYDYMO PASKIRTIES PATALPŲ UNIKALUS NR. 1096-3001-0014:0020 EKSPLIKACIJA:		
Nr.	Pavadinimas	Plotas
1	Svetainė -Virtuvė	29.49 m ²
2	San. mazgas	3.91 m ²
3	Kambarys	11.65 m ²

BENDRAS PLOTAS 45.05 m²

ESAMOS SIENOS PAGAL PATVIRTINTUS
KADASTRINIUS MATAVIMUS

ANTRAS AUKŠTAS

NUOLATINIO LIETUVOS GYVENTOJO INDIVIDUALIOS VEIKLOS VYKDYMO PAŽYMA NR. 038055					Daugiabučio gyvenamo namo Aguonų g. 8D , Vilniuje, administracinų patalpų Nr.4 paskirties keitimo į gyvenamąjį projektas		
PAVEIGOS	ATEST. NR.	PAVARDĖ	PARAŠAS	DATA	Buto patalpų planas		
P.V.	A 1311	A. MATULAITIS		2021-09`	M 1 : 50		
ARCH.	A 1311	A. MATULAITIS		2021-09`	LAIDA	LAPAS	LAPŲ
					0	1	1
LT	Statytojas: M. K.				PROJEKTO NR. MK/21-04-15 -TP-BR.02		

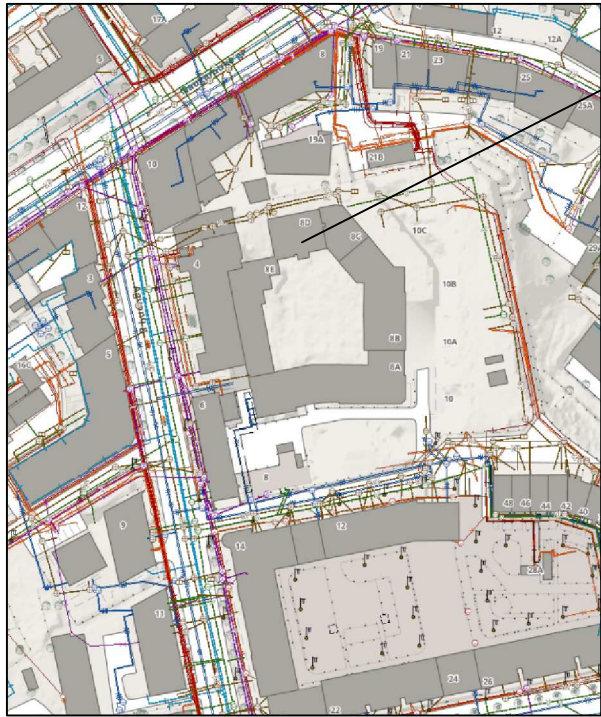

Objeko vieta



Buto Vilniuje, Aguonu g. 8D-4, vieta

NUOLATINIO LIETUVOS GYVENTOJO INDIVIDUALIOS VEIKLOS VYKDYMO PAŽYMA NR. 038055					Daugiabučio gyvenamo namojo Aguonų g. 8D , Vilniuje, administracinų patalpų Nr.4 paskirties keitimo į gyvenamąjį projektas		
PAREIGOS	ATEST. NR.	PAVARDĖ	PARAŠAS	DATA	Objeko vizualinė medžiaga M 1 : 50		
P.V.	A 1311	A. MATULAITIS		2021-09			
ARCH.	A 1311	A. MATULAITIS		2021-09	LAIDA	LAPAS	LAPŲ
					0	1	1
LT	Statytojas: M. K.				PROJEKTO NR. MK/21-04-15 -TP-BR.03		