

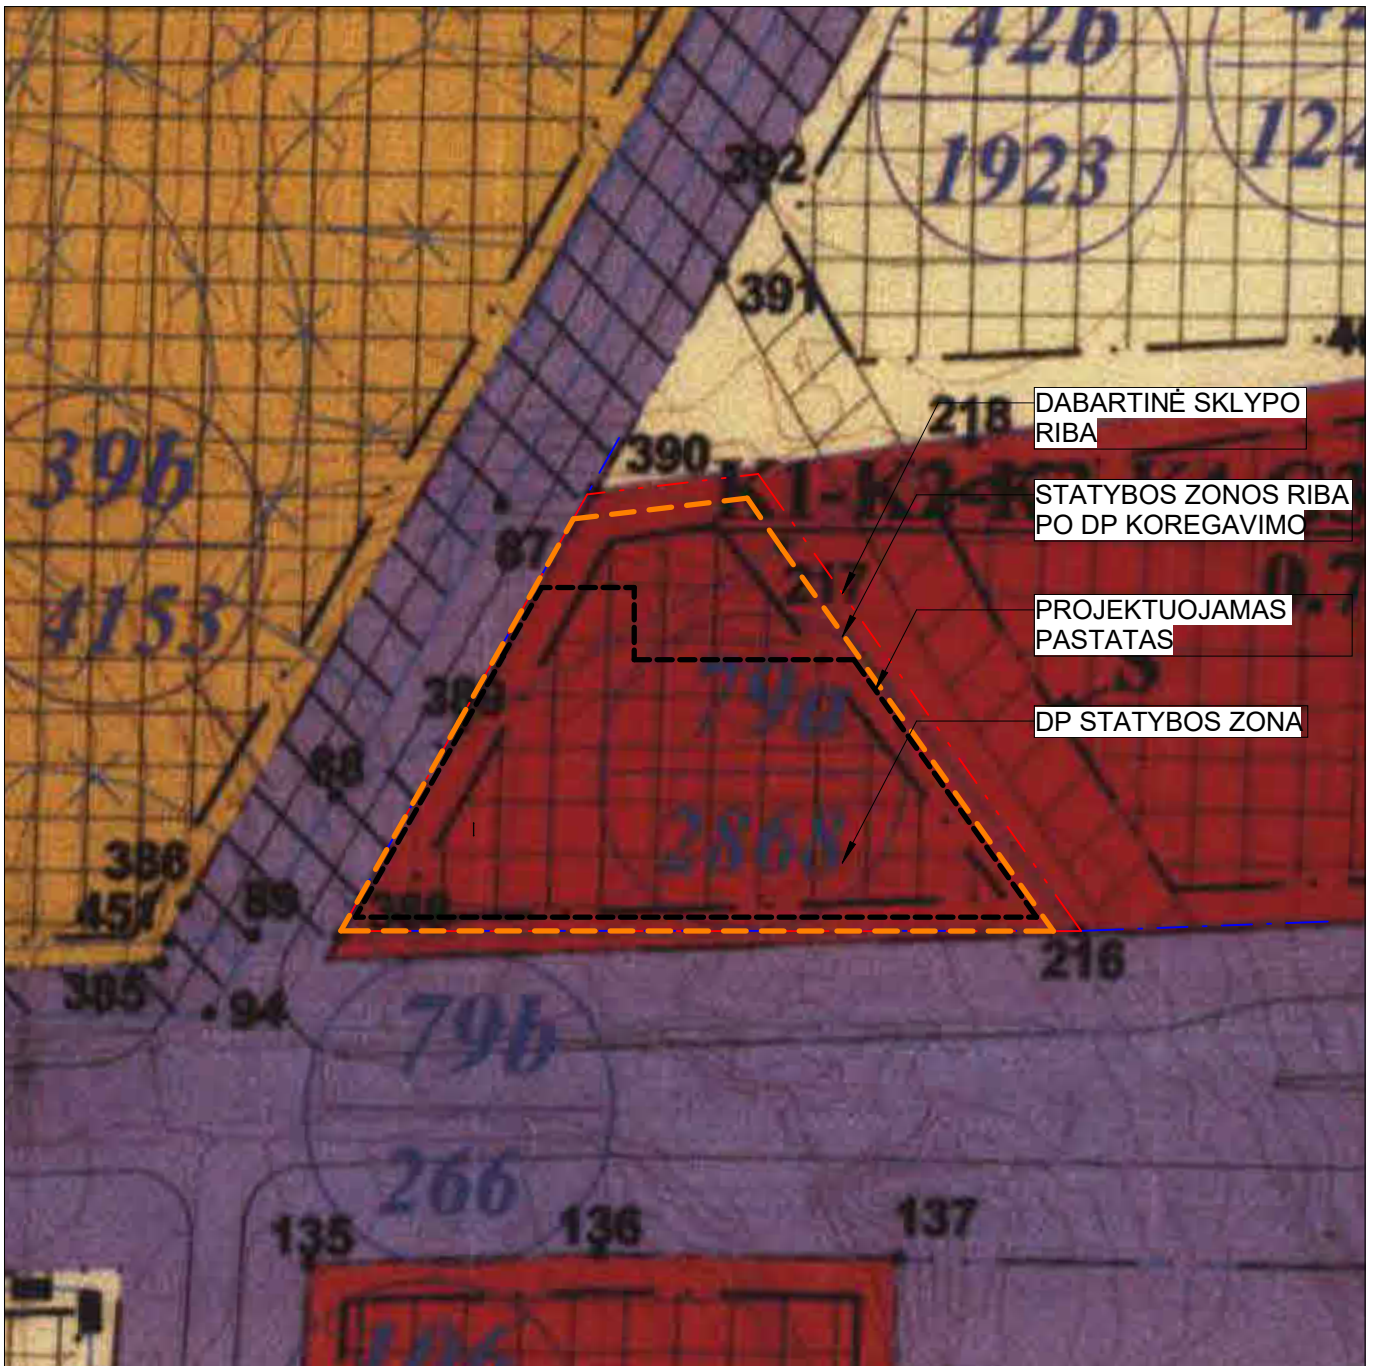


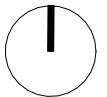

PROJEKTUOJAMO PREKYBOS PASKIRTIES PASTATO SKLYPAS



0	2024 08 23	LAIDOS STATUSAS, KEITIMO PRIEŽASTIS (JEI TAIKOMA)		
LAIDA	IŠLEIDIMO DATA			
KVAL. PATV. DOK. NR.	 <p>Pastatų projektavimo menas ir mokslas, MB Į.k.: 304506902 Žirmūnų g. 139A-204 (II aukštas), 09120 Vilnius Tel.: +370 614 54721 El. paš.: vg@ppmm.lt</p>	STATINIO PROJEKTO PAVADINIMAS: PREKYBOS PASKIRTIES (7.3) PASTATO PERKŪNKIEMIO G. 44, VILNIUJE STATYBOS PROJEKTAS		
A1674	PV/ARCH	V. Gričius	DOKUMENTO PAVADINIMAS: SITUACIJOS SCHEMA	LAIDA
A2021	PDV/ARCH	A. Tautvaišas		0
LT	STATYTOJAS IR (ARBA) UŽSAKOVAS UAB "Pavilnionio PC"		DOKUMENTO ŽYMUO: 2024-02-PP-SP-001	LAPAS LAPŲ 1 1



DABARTINĖ SKLYPO RIBA

STATYBOS ZONOS RIBA PO DP KOREGAVIMO



PROJEKTUOJAMAS PASTATAS

DP STATYBOS ZONA

**VILNIAUS MIESTO TARYBA
SPRENDIMAS**

DĖL VILNIAUS MIESTO BENDROJO PLANO SPRENDINIŲ KEITIMO IR TERITORIJOS TARP GABIJOS GATVĖS IR UKMERGĖS PLENTO DETALIOJO PLANO SPRENDINIŲ TVIRTINIMO 2004 m. gruodžio 29 d. Nr. 1-634

0	2024 08 23				
LAIDA	IŠLEIDIMO DATA	LAIDOS STATUSAS, KEITIMO PRIEŽASTIS (JEI TAIKOMA)			
KVAL. PATV. DOK. NR.		Pastatų projektavimo menas ir mokslas, MB Į.k.: 304506902 Žirmūnų g. 139A-204 (II aukštas), 09120 Vilnius Tel.: +370 614 54721 El. paš.: vg@ppmm.lt	STATINIO PROJEKTO PAVADINIMAS: PREKYBOS PASKIRTIES (7.3) PASTATO PERKŪNKIEMIO G. 44, VILNIUJE STATYBOS PROJEKTAS		
A1674	PV/ARCH	V. Gričius	DOKUMENTO PAVADINIMAS: DETA LAUS PLANO SPRENDINIŲ IŠTRAUKA	LAIDA	
A2021	PDV/ARCH	A. Tautvaišas		0	
LT	STATYTOJAS IR (ARBA) UŽSAKOVAS		DOKUMENTO ŽYMUO:	LAPAS	LAPŲ
	UAB "Pavilnionio PC"		2024-02-PP-SP-002	1	1

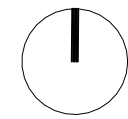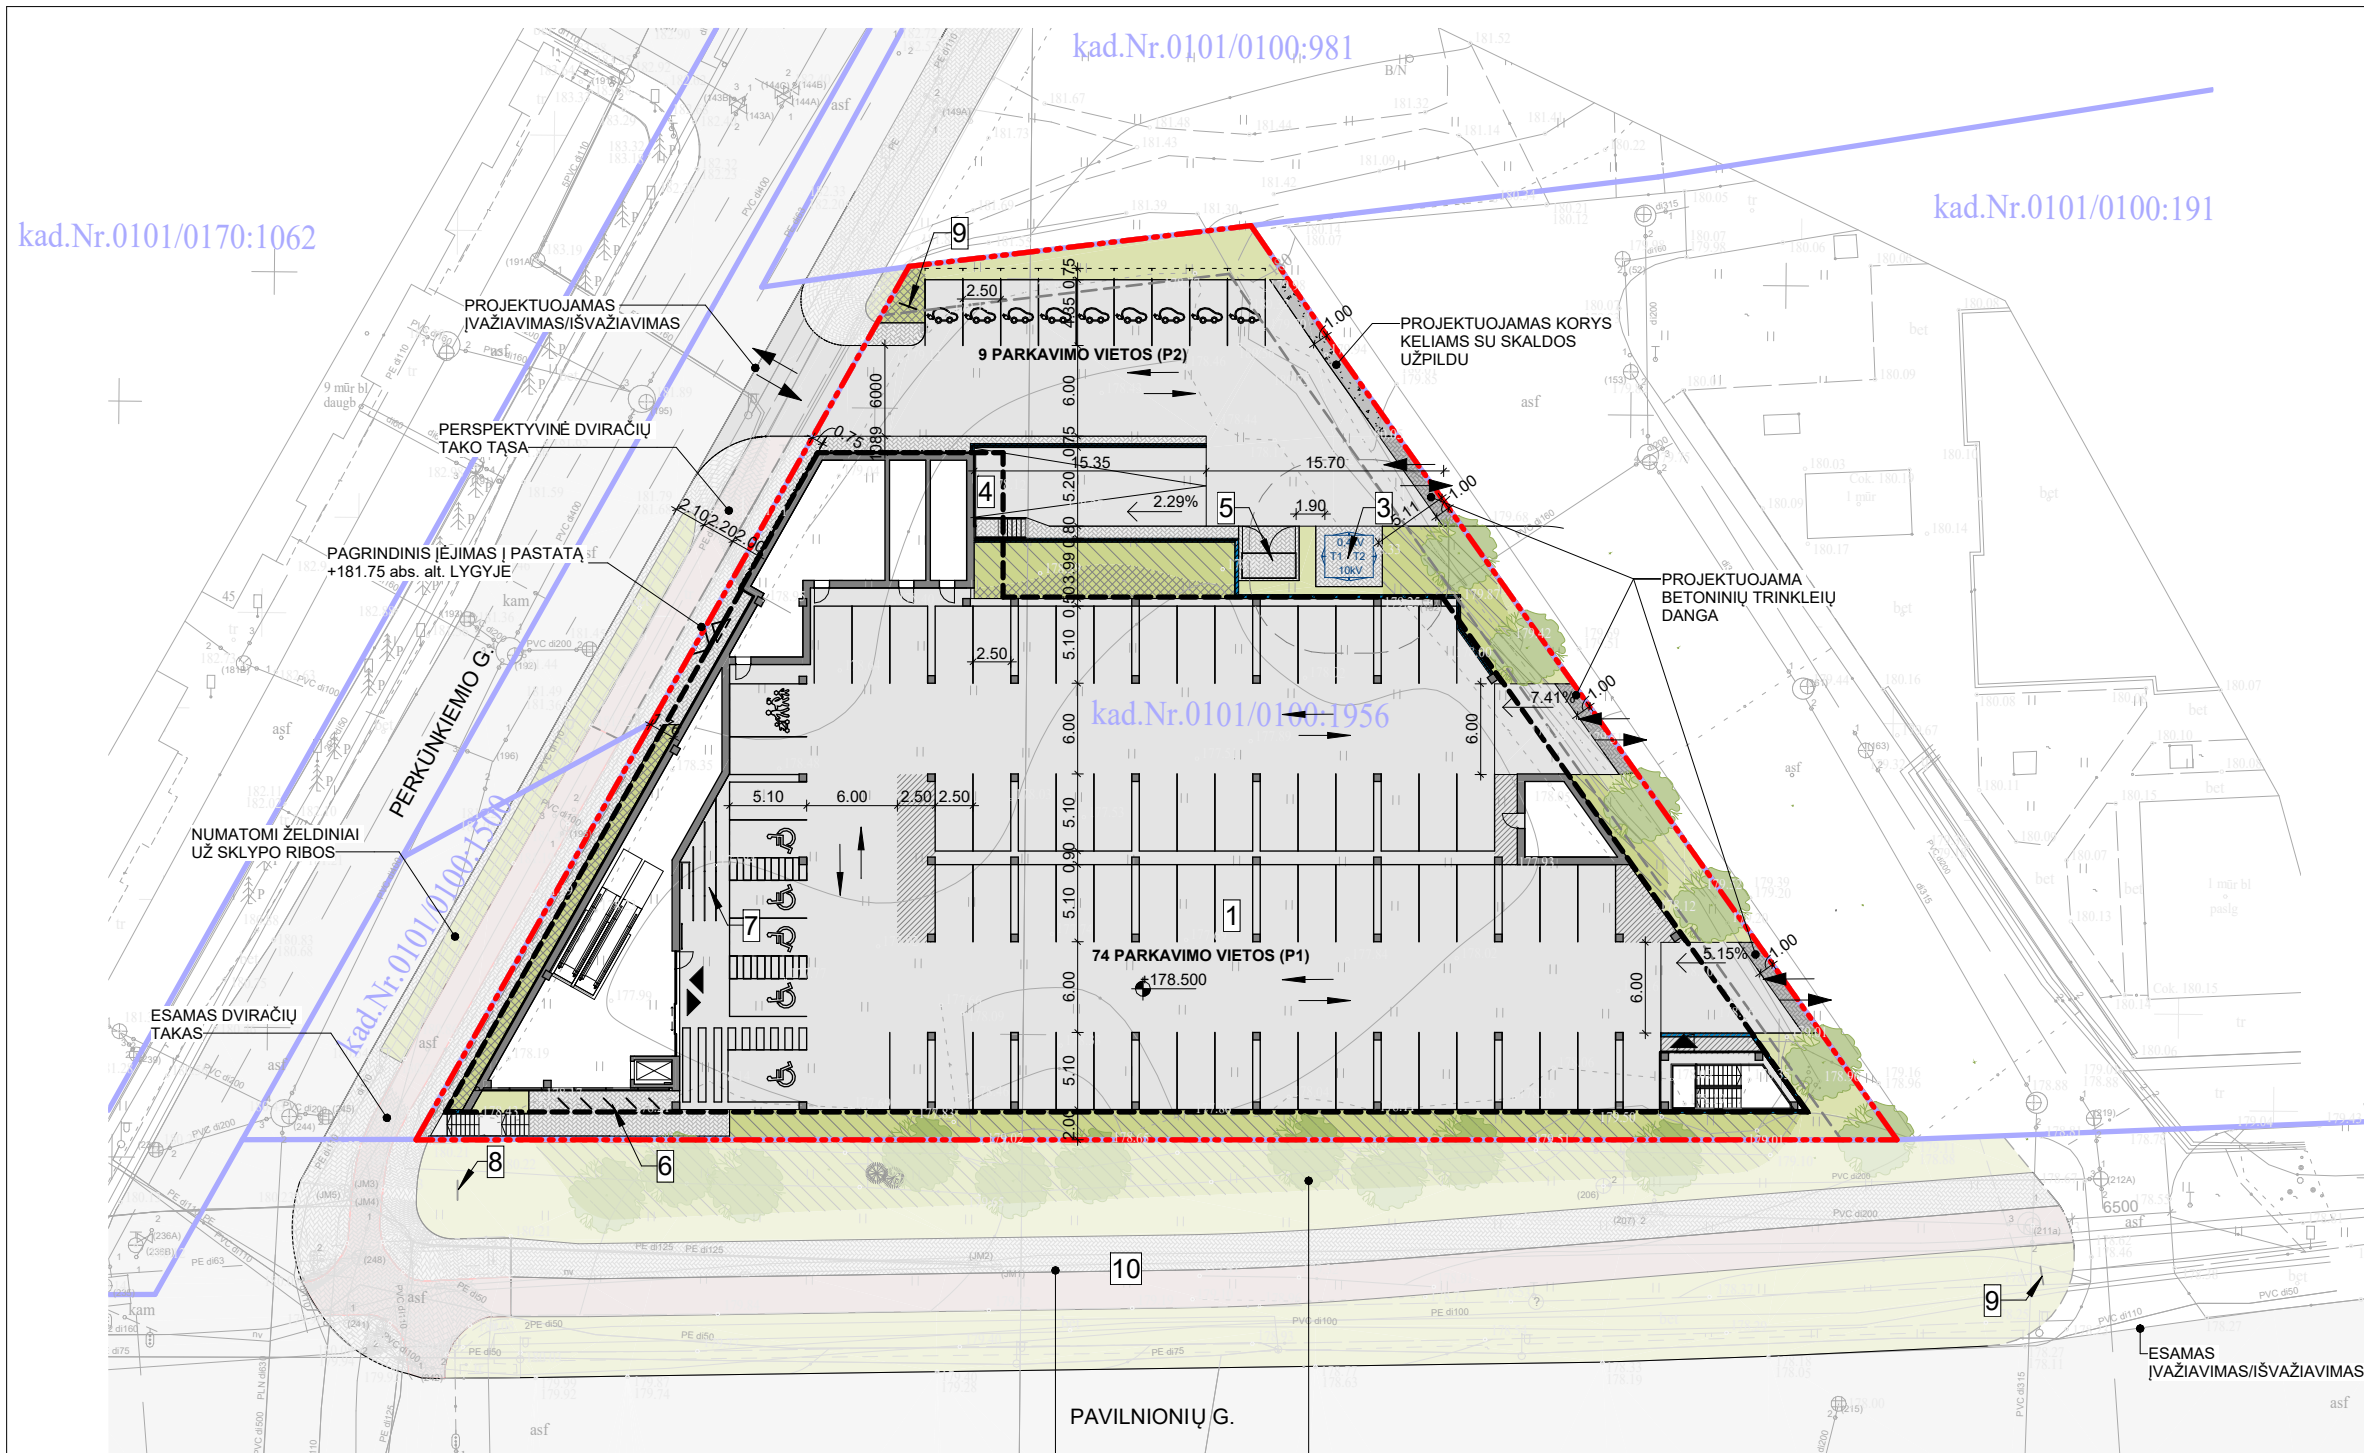

SUTARTINIAI ŽYMĖJIMAI:

- - - SKLYPO RIBA (KAD. NR.: 0101/0100:1956)
- STATYBOS ZONOS RIBA (PO DETALIAUS PLANO KOREKTŪROS)
- GRETIMŲ SKLYPŲ RIBOS
- ĮĖJIMAS/IŠĖJIMAS Į PASTATĄ
- IVAŽIAVIMAS/IŠVAŽIAVIMAS IŠ TERITORIJOS
- PROJEKTUOJAMOS AUTOMOBILIŲ STOVĖJIMO VIETOS
- ATRAMINĖ SIENUTĖ
- PROJEKTUOJAMAS PASTATAS
- PROJEKTUOJAMA ASFALTO DANGA
- PROJEKTUOJAMA BETONINIŲ TRINKLEIŲ DANGA
- PROJEKTUOJAMA BETONINIŲ TRINKLEIŲ DANGA VAŽIUOJAMOJOJE DALYJE
- PROJEKTUOJAMAS KORYS KELIAMS SU SKALDOS UŽPILDU
- PROJEKTUOJAMA VEJOS DANGA
- KRŪMŲ MASYVAI
- ŽOLINIAI AUGALAI
- SODINAMI MEDŽIAI

ATSKIRU PROJEKTU NUMATOMO PĖSČIŪJŲ IR DVIRAČIŲ TAKO SPRENDINIAI (PROJEKTO PAVADINIMAS: "PAVILNIONIŲ GATVĖS IR UKMERGĖS IR ZAMENHOFO GATVIŲ SANKRYŽOS REKONSTRAVIMAS IR STATYBA", PROJEKTO NR.: VP15-163, RENGĖJAS: SAVIVALDYBĖS ĮMONĖ "VILNIAUS PLANAS").

NUMATOMI MEDŽIAI UŽ SKLYPO RIBOS

+0.00 = +181.75
Vid. statybos zonos alt.: **+179.45**

SKLYPO IR PASTATO PAGRINDINIAI RODIKLIAI:

Pastatų užimtas žemės plotas	Užstatymo tankis	Pastato bendras plotas	Užstatymo intensyvumas	Sklypo plotas
2471.07 m ²	0.693	2440.14 m ²	0.68	3566.00 m ²

ŽELDINIAI				
Sklypo plotas	Norminis želdynų %	Norminis želdynų plotas, m ²	Numatomas želdynų plotas	Numatomų želdynų procentas sklype, %
3566.00 m ²	10	356.60 m ²	459.34 m ²	12.88

AUTOMOBILIŲ STOVĖJIMO VIETŲ POREIKIS				
Nr.	Pavadinimas	Plotas	Min Reikalavimas 1/m ²	Parkingo poreikis
1.03	Prekybos salė	1223.94 m ²	30	41
1.02	Prekybos pat.	71.03 m ²	30	2
Viso:				43

PROJEKTUOJAMŲ AUTOMOBILIŲ STOVĖJIMO VIETŲ SKAIČIUS	
Vieta	Projektuojamas stovėjimo vietų skaičius
P1	74
P2	9
Viso:	83

EKSPLIKACIJA:

1. PROJEKTUOJAMA AUTOMOBILIŲ STOVĖJIMO AIKŠTELĖ PO PROJEKTUOJAMŲ PASTATŲ (P1)
2. PROJEKTUOJAMA AUTOMOBILIŲ STOVĖJIMO AIKŠTELĖ SKLYPO RIBOSE (P2)
3. TRANSFORMATORINĖS VIETA
4. PREKIŲ IŠKROVIMO RAMPA
5. ŠIUKŠLIŲ KONTEINERIŲ STOGINĖS VIETA
6. DVIRAČIŲ STOVŲ VIETA
7. PREKIŲ VEŽIMĖLIŲ STOVŲ VIETA
8. PRELIMINARI PILONO VIETA
9. PRELIMINARI ĮVAŽIAVIMO RODYKLĖS VIETA
10. ATSKIRU PROJEKTU NUMATOMAS PĖSČIŪJŲ IR DVIRAČIŲ TAKAS (PROJEKTO PAVADINIMAS: "PAVILNIONIŲ GATVĖS IR UKMERGĖS IR ZAMENHOFO GATVIŲ SANKRYŽOS REKONSTRAVIMAS IR STATYBA", PROJEKTO NR.: VP15-163, RENGĖJAS: SAVIVALDYBĖS ĮMONĖ "VILNIAUS PLANAS")



OBJEKTAS		Adresas	
Topografinio plano tipas		Vilniaus m., Pašilaitių sen., Pavilnionių g. (šalia Pavilnionių g. 37)	
Topografinis planas – pilnas turinys		Kvalifikacijos pažymėjimo Nr. 1GKV-422	
KOORDINAČIŲ SISTEMA: LKS-94 AUKŠČIŲ SISTEMA: LAS07 MASTELIS M1:500 GEOIDO MODELIS: LIT20G		TIKSLUMAS	
GEODEZININKAS		Ms = 0,02m Mm = 0,04m	
VARDAS IR PAVARDĖ		Lapų skaičius 1	
PARAŠAS		Lapo Nr. 1	
DATA		2024-02-12	
0		2024 08 23	
LAIDA		IŠLEIDIMO DATA	
KVAL. PATV. DOK. NR.		LAIDOS STATUSAS, KEITIMO PRIEŽASTIS (JEI TAIKOMA)	
A1674		PV/ARCH	
A2021		PDV/ARCH	
STATYTOJAS IR (ARBA) UŽSAKOVAS		STATINIO PROJEKTO PAVADINIMAS:	
UAB "Pavilnionio PC"		PREKYBOS PASKIRTIES (7.3) PASTATO PERKŪNKIEMIO G. 44, VILNIJUJE STATYBOS PROJEKTAS	
		DOKUMENTO PAVADINIMAS:	
		SKLYPO PLANAS	
		M1:500	
		DOKUMENTO ŽYMUO:	
		2024-02-PP-SP-004	
LT		LAPAS LAPŲ	
		1 1	

kad.Nr.0101/0170:1062

kad.Nr.0101/0100:981

kad.Nr.0101/0100:191

kad.Nr.0101/0100:1956

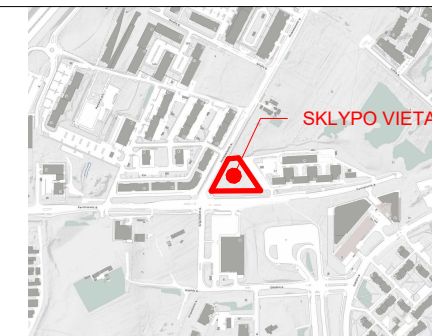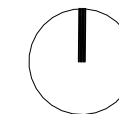

EKSPLIKACIJA:

1. PROJEKTUOJAMA AUTOMOBILIŲ STOVĖJIMO AIKŠTELĖ PO PROJEKTUOJAMŲ PASTATŲ (P1)
2. PROJEKTUOJAMA AUTOMOBILIŲ STOVĖJIMO AIKŠTELĖ SKLYPO RIBOSE (P2)
3. TRANSFORMATORINĖS VIETA
4. PREKIŲ IŠKROVIMO RAMPA
5. SIUKŠLIŲ KONTEINERIŲ STOGINĖS VIETA
6. DVIRAČIŲ STOVŲ VIETA
7. PREKIŲ VEŽIMĖLIŲ STOVŲ VIETA
8. PRELIMINARI PILONO VIETA
9. PRELIMINARI ĮVAŽIAVIMO RODYKLĖS VIETA
10. ATSKIRU PROJEKTU NUMATOMAS PĖSČIŲJŲ IR DVIRAČIŲ TAKAS (PROJEKTO PAVADINIMAS: "PAVILNIONIŲ GATVĖS IR UKMERGĖS IR ZAMENHOFO GATVIŲ SANKRYŽOS REKONSTRAVIMAS IR STATYBA", PROJEKTO NR.: VP15-163, RENGĖJAS: SAVIVALDYBĖS ĮMONĖ "VILNIAUS PLANAS")

SUTARTINIAI ŽYMĖJIMAI:


- SKLYPO RIBA (KAD. NR.: 0101/0100:1956)
- STATYBOS ZONOS RIBA (PO DETALIAUS PLANO KOREKTŪROS)
- GRETIMŲ SKLYPŲ RIBOS
- ĮĖJIMAS/IŠĖJIMAS Į PASTATĄ
- IVAŽIAVIMIS/IŠVAŽIAVIMAI IŠ TERITORIJOS
- PROJEKTUOJAMOS AUTOMOBILIŲ STOVĖJIMO VIETOS
- ATRAMINĖ SIENUTĖ
- PROJEKTUOJAMAS PASTATAS
- PROJEKTUOJAMA VEJOS DANGA

ŽELDYNŲ SUTARTINIAI ŽYMĖJIMAI:

- MEDŽIAI
- Guoba (*Ulmus* 'Dodoens')
- KRŪMAI
- Sedula raudonoji (*Cornus sanguinea*) 'Sibirica'
- KRŪMŲ GRUPĖS
- K1 Paprastasis ligustras (*Ligustrum vulgare*) 'Lodense'
- K2 Lanksva beržalapė (*Spirea betulifolia*)
- K3 Sedula baltoji (*Cornus alba*) 'Sibirica'
- ŽOLINIAI AUGALAI
- G1 Ryškėtoji sora (*Panicum virgatum*) 'Squaw'
- G2 Epimedis (*Epimedium* × *rubrum*)
- Kelminis papartis (*Dryopteris filix-mas*)

0	2024 08 23	LAIDOS STATUSAS, KEITIMO PRIEŽASTIS (JEI TAIKOMA)	
LAIDA	ISLEIDIMO DATA		
KVAL. PATV. DOK. NR.		Pastatų projektavimo menas ir mokslas, MB Į.k.: 304506902 Žirniūnų g. 139A-204 (II aukštas), 09120 Vilnius Tel.: +370 614 54721 El. paš.: vg@ppmm.lt	STATINIO PROJEKTO PAVADINIMAS: PREKYBOS PASKIRTIES (7.3) PASTATO PERKŪNKIEMIO G. 44, VILNIUJE STATYBOS PROJEKTAS
A1674	PV/ARCH	V. Gričius	DOKUMENTO PAVADINIMAS:
A2021	PDV/ARCH	A. Tautvaišas	SKLYPO ŽELDINIŲ PLANAS
			M 1 : 500
LT	STATYTOJAS IR (ARBA) UŽSAKOVAS	DOKUMENTO ŽYMUO:	LAPAS LAPŲ
	UAB "Pavilnionio PC"	2024-02-PP-SP-005	1 1


+0.00 = +181.75
Vid. statybos zonos alt.: +179.45

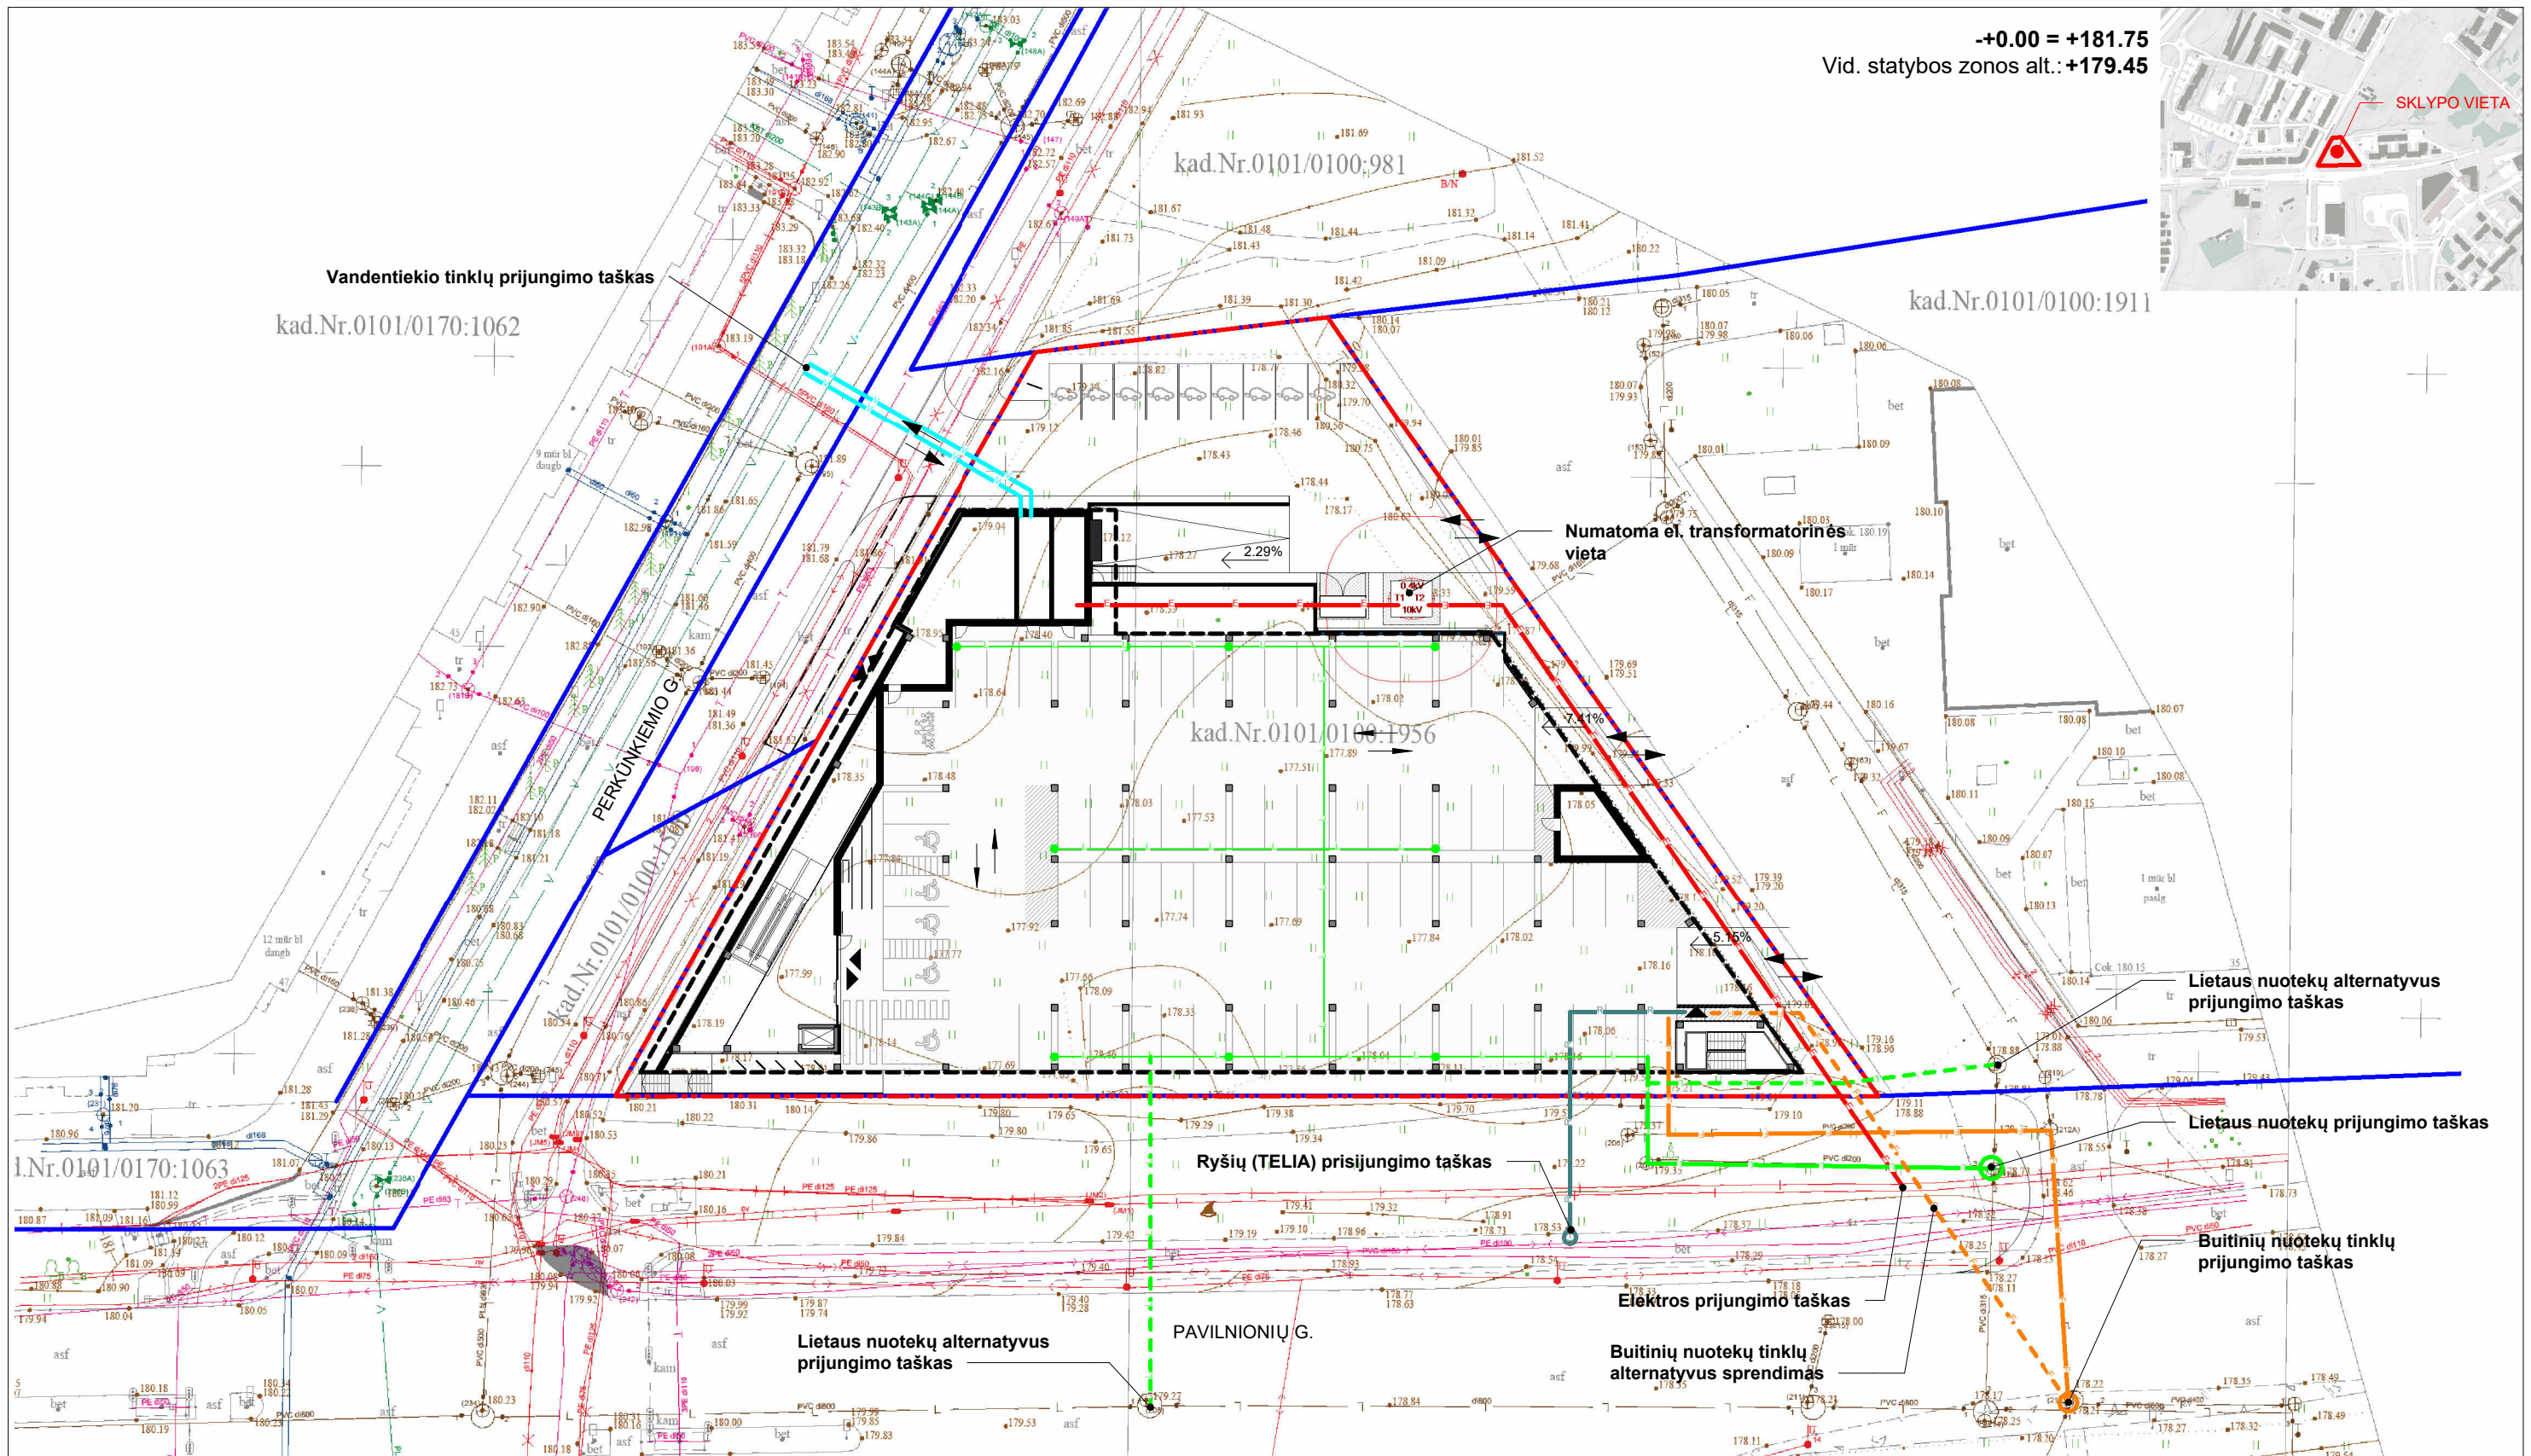

INŽINERINIŲ TINKLŲ SUTARTINIAI ŽYMĖJIMAI


- Projektuojami vandentiekio tinklai
- Projektuojami buitinių nuotekų tinklai
- Projektuojami paviršinių nuotekų tinklai
- - - Alternatyvūs paviršinių nuotekų tinklai
- Projektuojami elektros tinklai
- Projektuojami ryšių tinklai (TELIA)
- - - Alternatyvus buitinių nuotekų prisijungimas
- - - Projektuojamo sklypo riba

0	2024 08 23	LAIDOS STATUSAS, KEITIMO PRIEŽASTIS (JEI TAIKOMA)	
LAIDA	IŠLEIDIMO DATA		
KVAL. PATV. DOK. NR.		Pastatų projektavimo menas ir mokslas, MB Į.k.: 304506902 Žirniūnų g. 139A-204 (II aukštas), 09120 Vilnius Tel.: +370 614 54721 El. paš.: vg@ppmm.lt	STATINIO PROJEKTO PAVADINIMAS: PREKYBOS PASKIRTIES (7.3) PASTATO PERKŪNKIEMIO G. 44, VILNIUJE STATYBOS PROJEKTAS
A1674	PV/ARCH	V. Gričius	DOKUMENTO PAVADINIMAS: INŽINERINIŲ TINKLŲ SCHEMA
A2021	PDV/ARCH	A. Tautvaišas	LAIDA 0
LT	STATYTOJAS IR (ARBA) UŽSAKOVAS UAB "Pavilnio PC"		DOKUMENTO ŽYMUO: 2024-02-PP-SP-006
			LAPAS 1
			LAPŲ 1

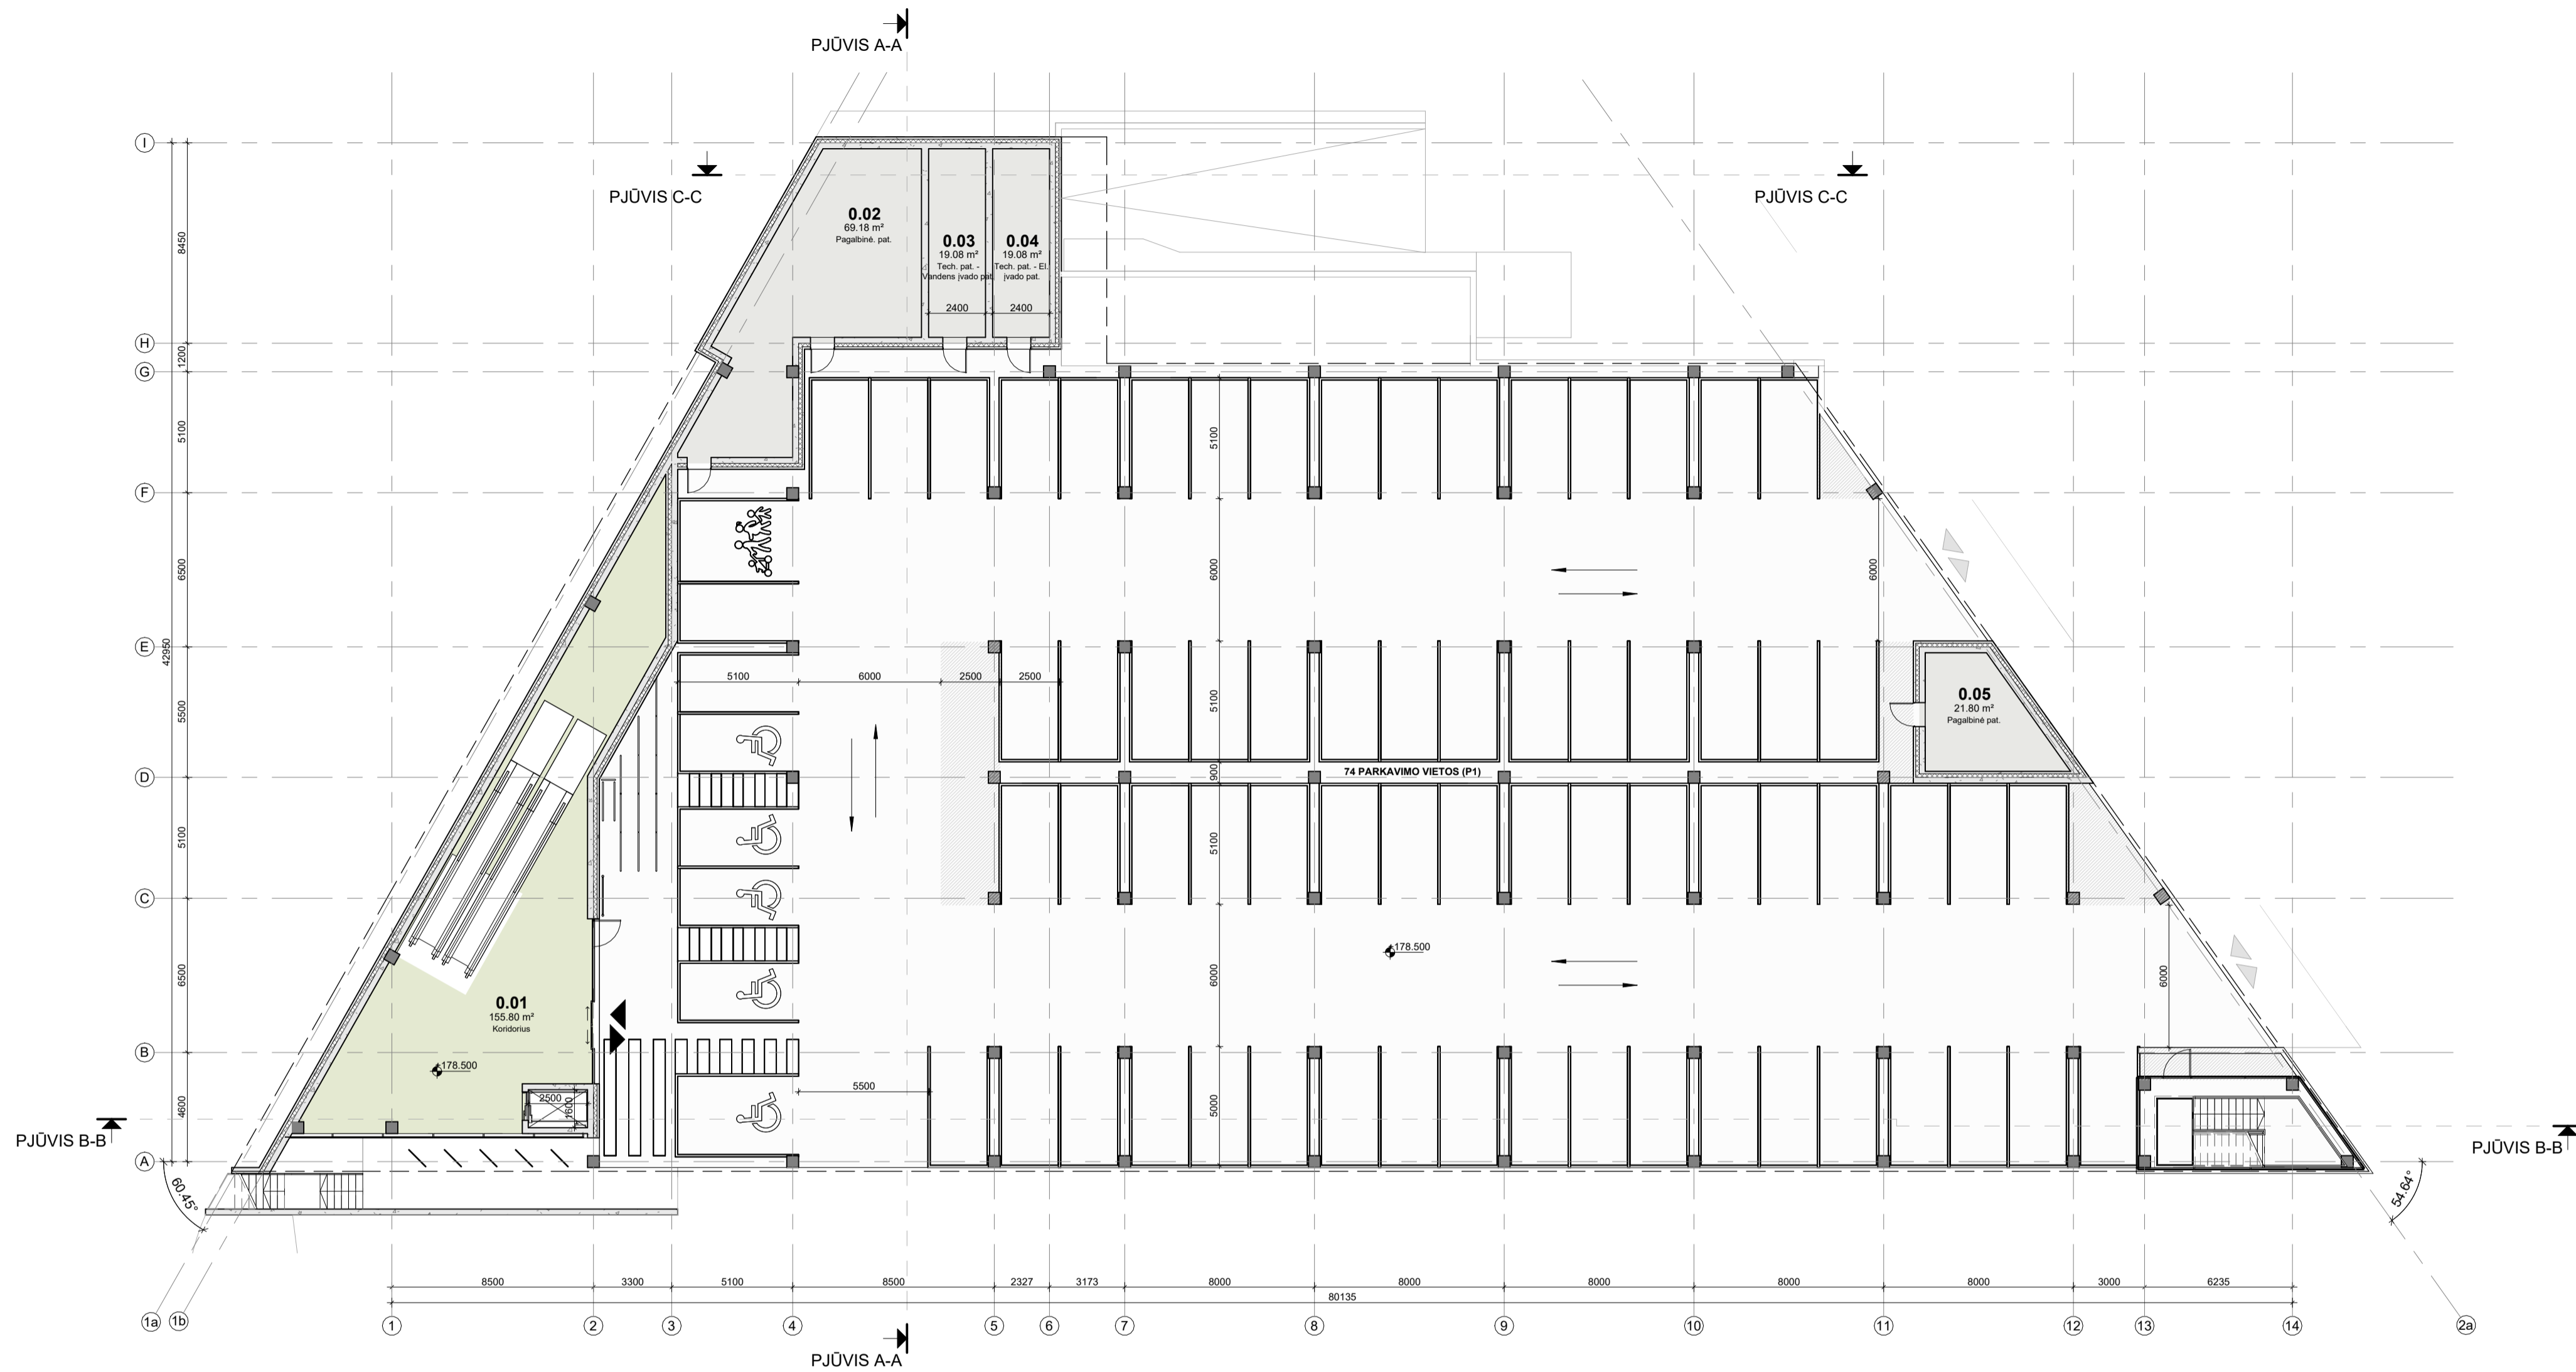

COKOLINIO AUKŠTO PATALPŲ ŽINIARAŠTIS		
Nr.	Patalpa	Plotas
0.01	Koridorius	155.80 m ²
0.02	Pagalbinė pat.	69.18 m ²
0.03	Tech. pat. - Vandens įvado pat.	19.08 m ²
0.04	Tech. pat. - El. įvado pat.	19.08 m ²
0.05	Pagalbinė pat.	21.80 m ²
Viso:		284.94 m ²

0	2024 08 23	LAIDOS STATUSAS, KEITIMO PRIEŽASTIS (JEI TAIKOMA)	
KVAL. PATV. DOK. NR.	ISLEIDIMO DATA	Pastatų projektavimo menas ir mokslas, MB Į. k.: 304506902 Žemėnašis g. 130A-204 (II aukštas), 09120 Vilnius Tel.: +370 614 54721 El. paštas: vgg@ppmm.lt	STATINIO PROJEKTO PAVADINIMAS: PREKYBOS PASKIRTIES (7.3) PASTATO PERKŪNKIEMIO G. 44, VILNIUJE STATYBOS PROJEKTAS
A1674	PV/ARCH	V. Gričius	DOKUMENTO PAVADINIMAS: COKOLINIO AUKŠTO PLANAS
A2021	PDV/ARCH	A. Taurvaišas	M 1 : 200 DOKUMENTO ŽYMUO: 2024-02-PP-SA-001
LT	STATYTOJAS IR (ARBA) UŽSAKOVAS	UAB "Pavilnionio PC"	LAPAS LAPŲ 1 1

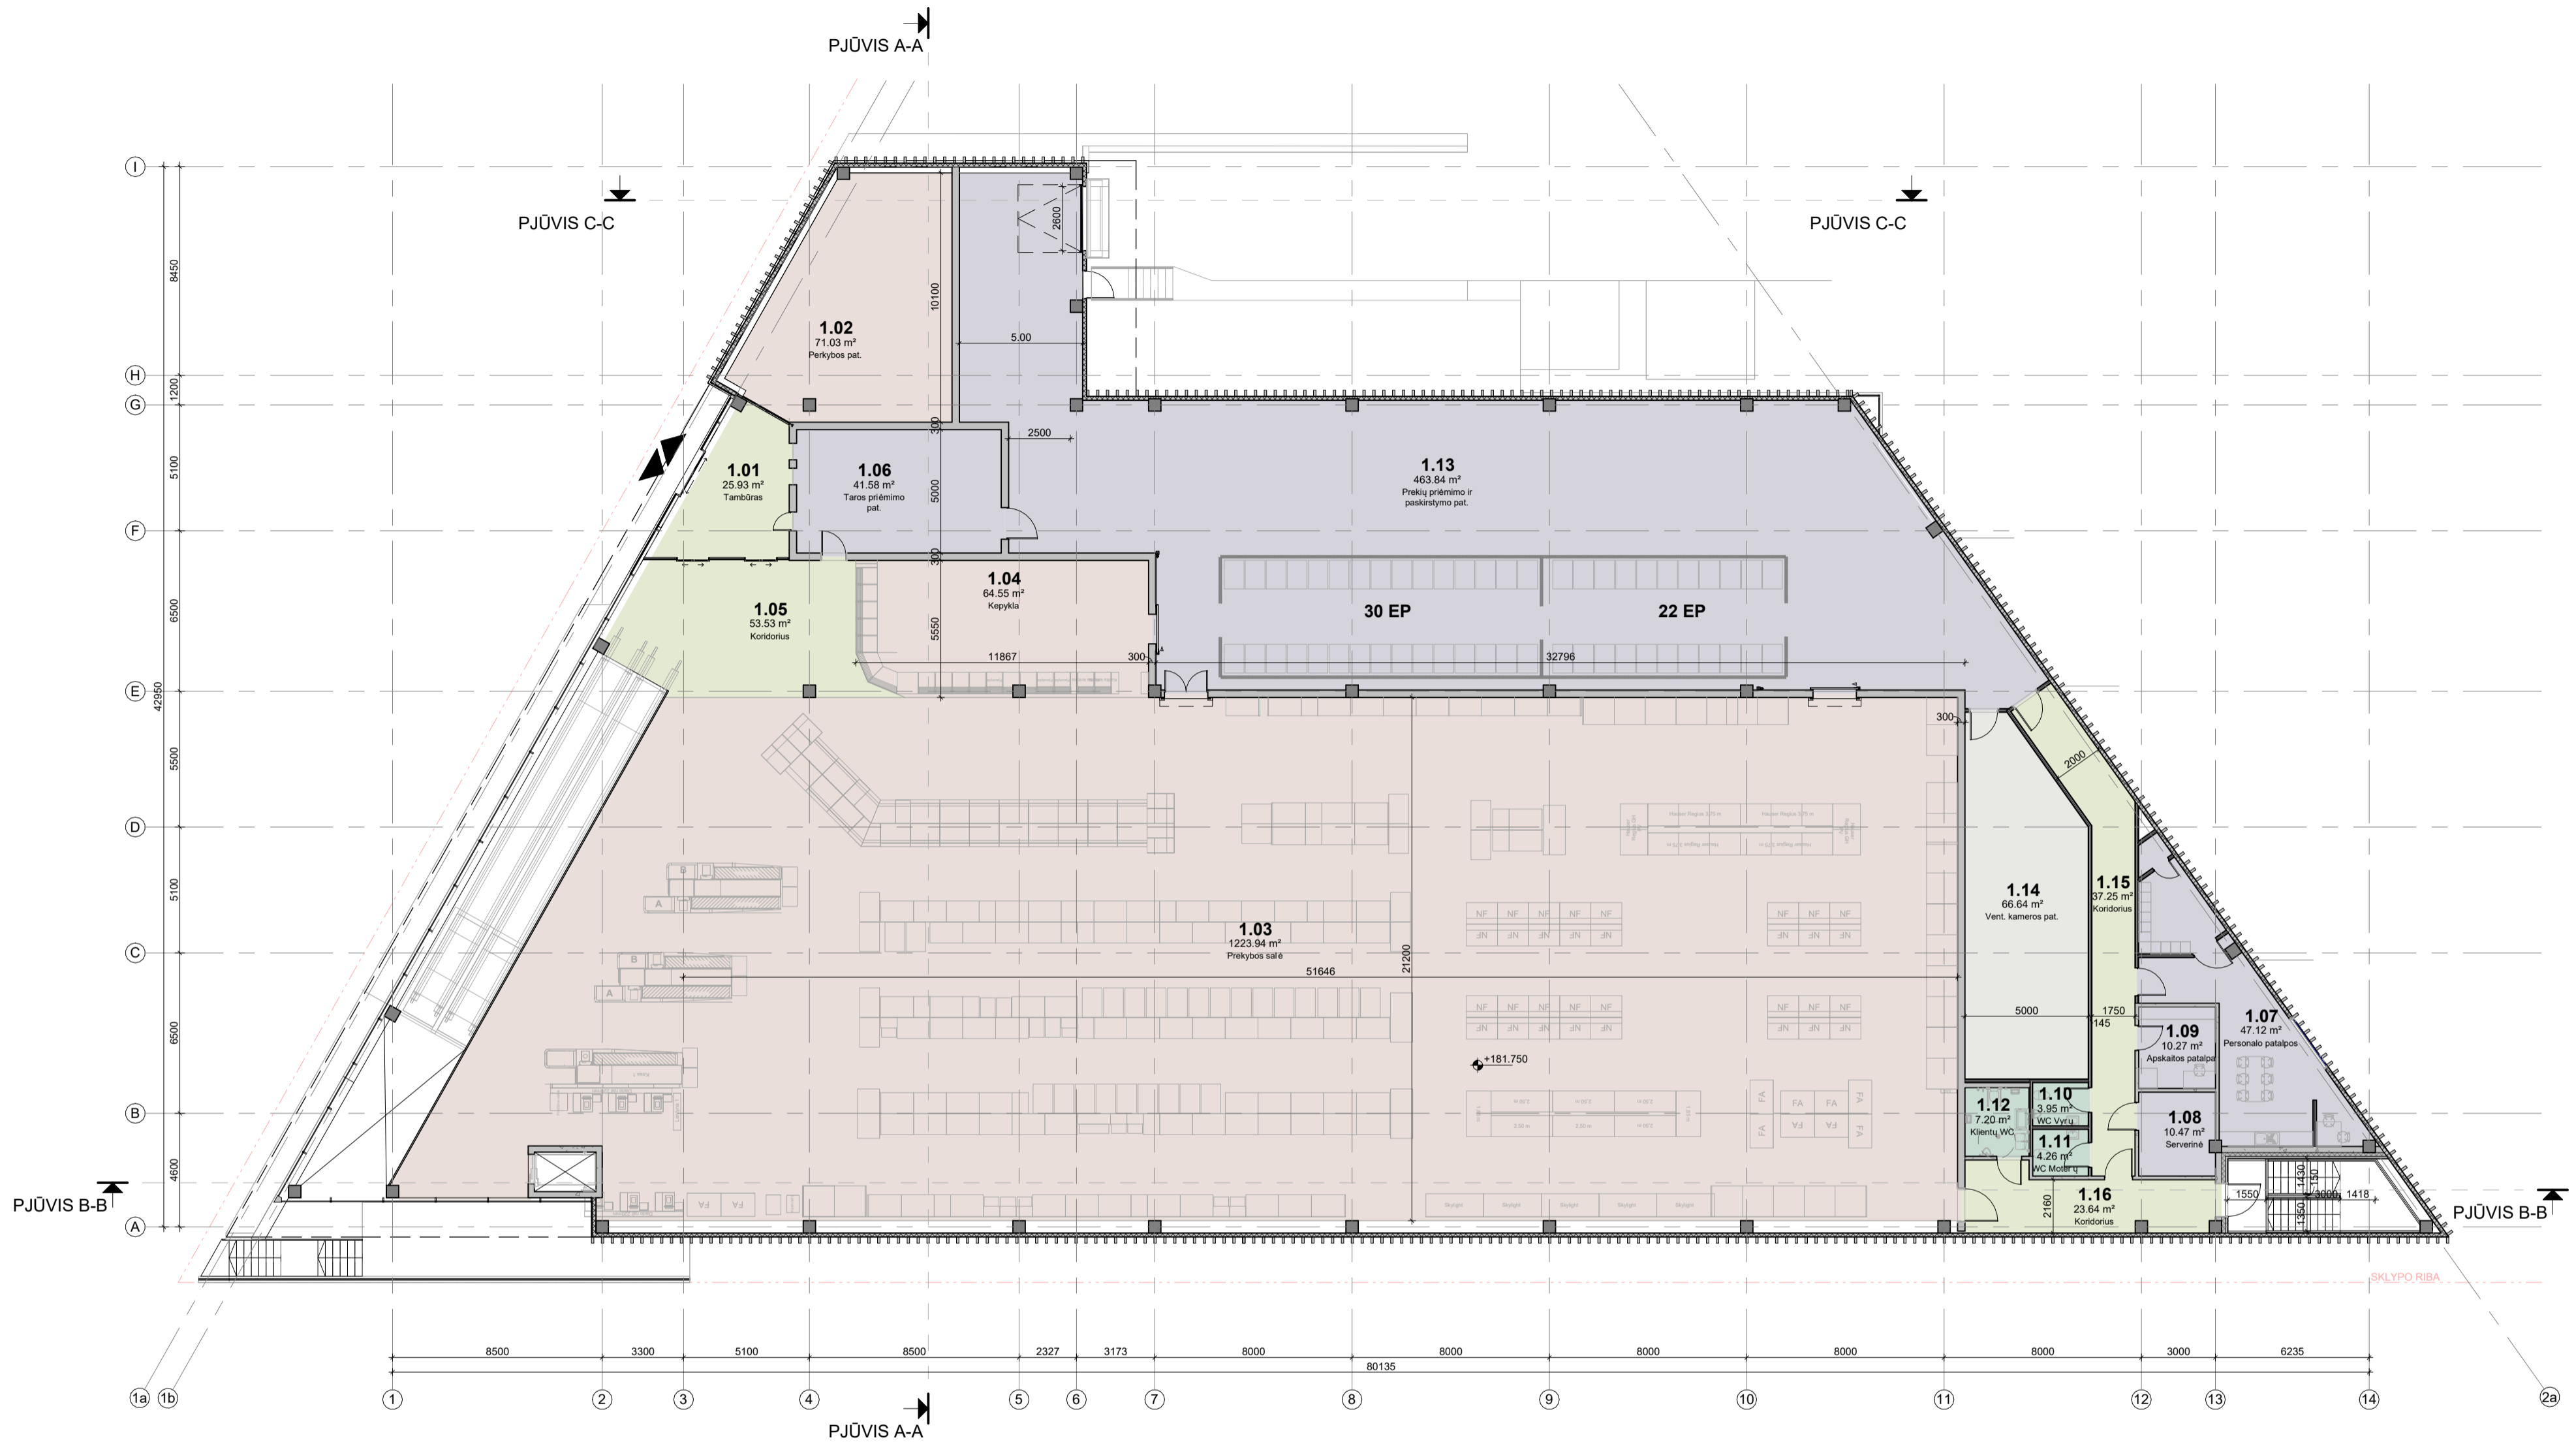


PIRMO AUKŠTO PATALPŲ ŽINIARAŠTIS		
Nr.	Patalpa	Plotas
1.01	Tambūras	25.93 m ²
1.02	Perkybos pat.	71.03 m ²
1.03	Prekybos salė	1223.94 m ²
1.04	Kepykla	64.55 m ²
1.05	Koridorius	53.53 m ²
1.06	Taros priėmimo pat.	41.58 m ²
1.07	Personalo patalpos	47.12 m ²
1.08	Serverinė	10.47 m ²


PIRMO AUKŠTO PATALPŲ ŽINIARAŠTIS		
Nr.	Patalpa	Plotas
1.09	Apskaitos patalpa	10.27 m ²
1.10	WC Vyrų	3.95 m ²
1.11	WC Moterų	4.26 m ²
1.12	Klientų WC	7.20 m ²
1.13	Prekių priėmimo ir paskirstymo pat.	463.84 m ²
1.14	Vent. kameros pat.	66.64 m ²
1.15	Koridorius	37.25 m ²

PIRMO AUKŠTO PATALPŲ ŽINIARAŠTIS		
Nr.	Patalpa	Plotas
1.16	Koridorius	23.64 m ²
Viso: 2155.20 m ²		
BENDRAS PASTATO PLOTAS		
Aukštai		Plotas
-1 Aukštai		284.94 m ²
1 Aukštai		2155.20 m ²
Viso:		2440.14 m ²


0	2024 08 23	LAIDOS STATUSAS, KEITIMO PRIEŽASTIS (JEI TAIKOMA)	
KVAL. PATV. DOK. NR.	LAIDA	ISLEIDIMO DATA	Pastatų projektavimo menas ir mokslas, MB Įk. 304506902 Žemėnašų g. 139A-204 (II aukštas), 09120 Vilnius Tel.: +370 614 54721 El. paštas: vgg@ppmm.lt
	A1674	PV/ARCH	
A2021	PDV/ARCH	A. Taurvaišas	STATINIO PROJEKTO PAVADINIMAS: PREKYBOS PASKIRTIES (7.3) PASTATO PERKŪNKIEMIO G. 44, VILNIUJE STATYBOS PROJEKTAS
LT	STATYTOJAS IR (ARBA) UŽSAKOVAS		DOKUMENTO PAVADINIMAS: PIRMO AUKŠTO PLANAS
	UAB "Pavilnionio PC"		DOKUMENTO ŽYMUO: 2024-02-PP-SA-002
			LAIDA
			0
			LAPAS
			1
			LAPŲ
			1

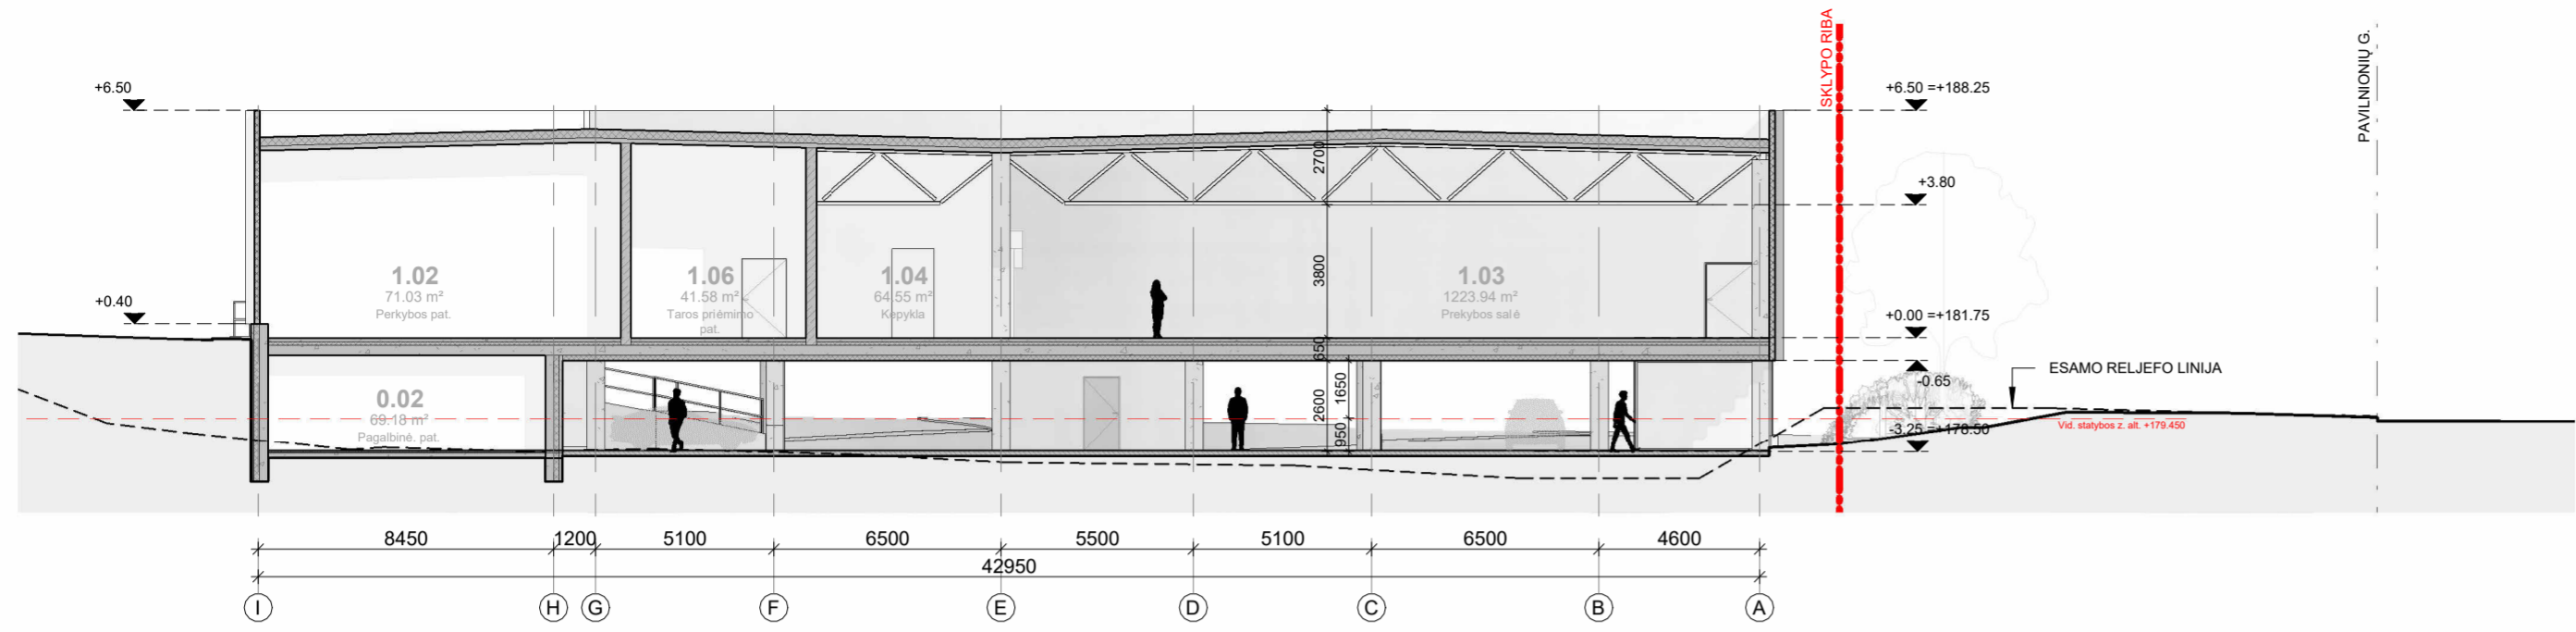

PJŪVIS A-A
1 : 200

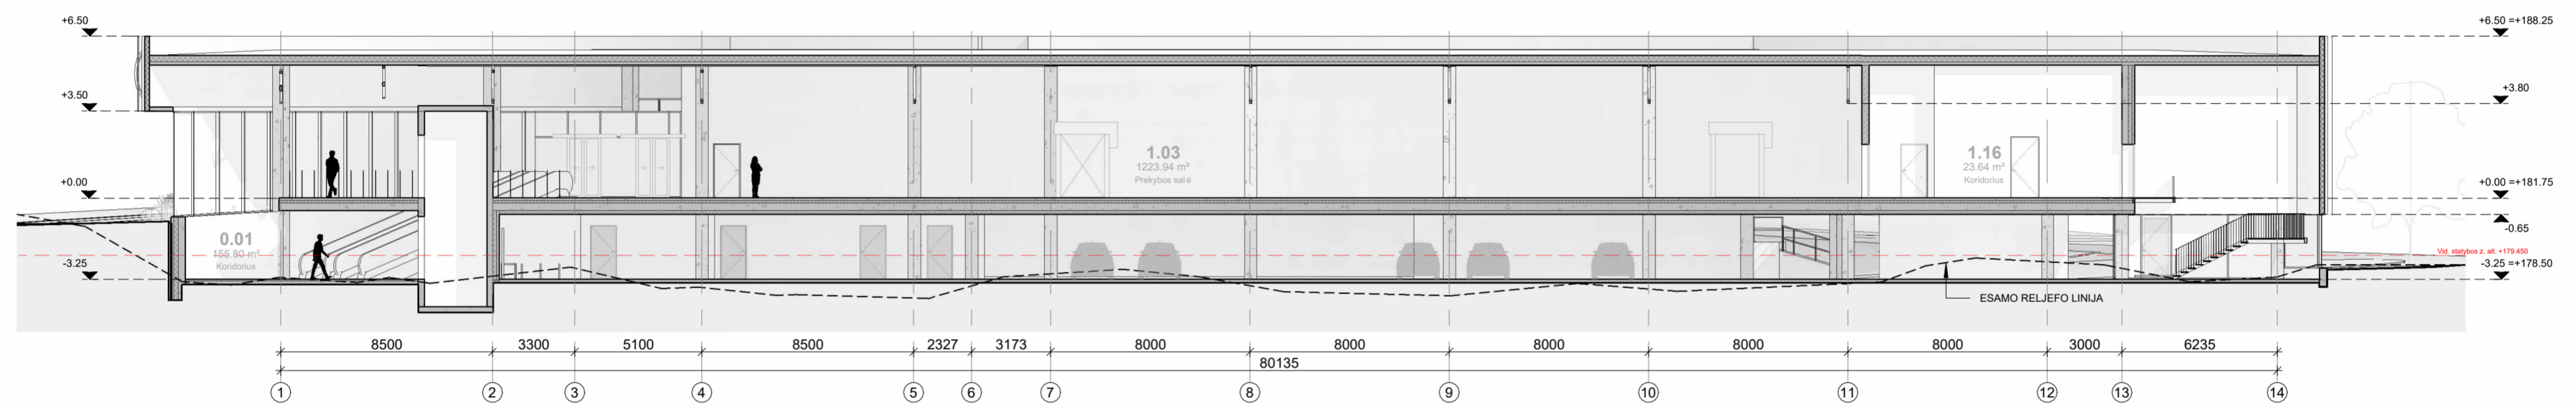


PJŪVIS B-B
1 : 200

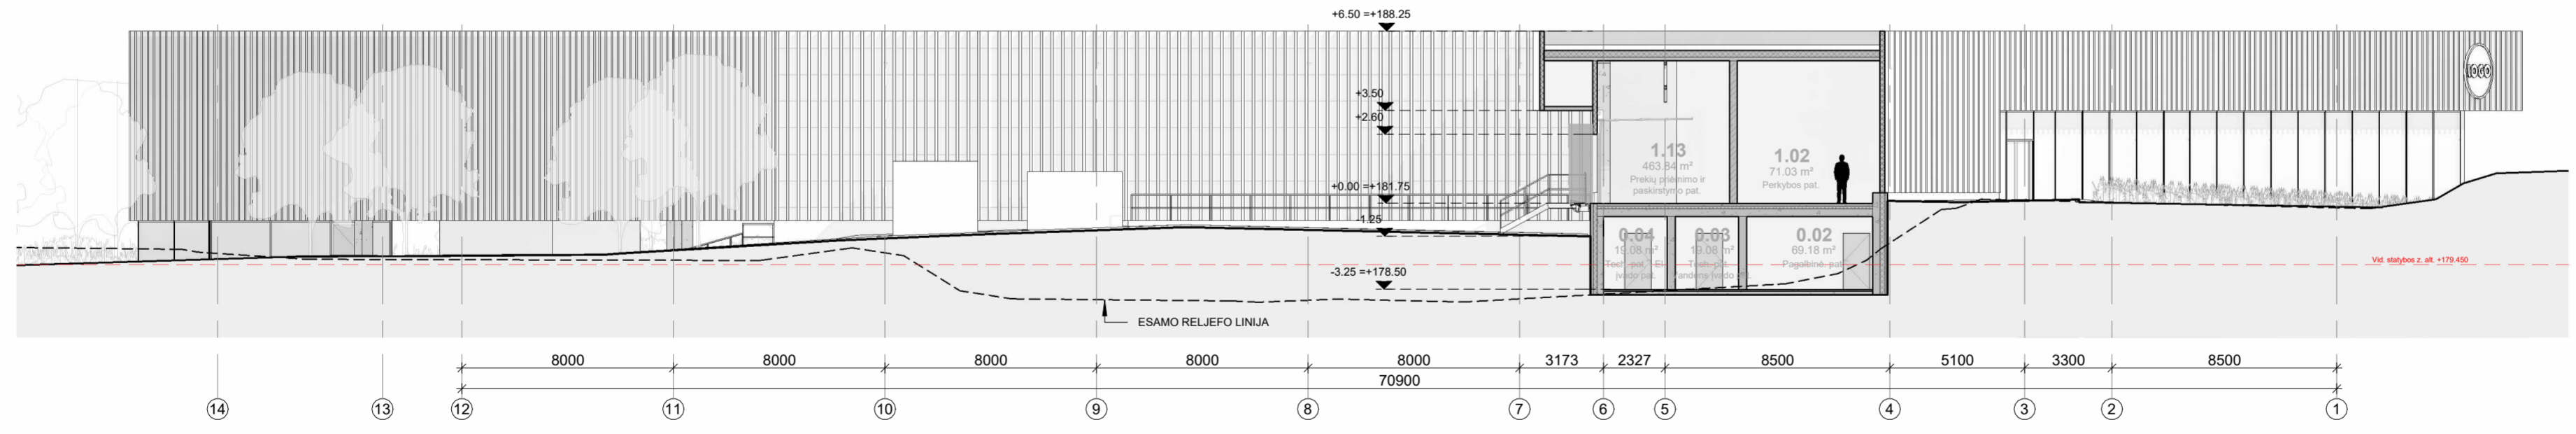


PJŪVIS C-C
1 : 200

+0.00 = +181.75
Vid. statybos zonos alt.: +179.45


0	2024 08 23	LAIDOS STATUSAS, KEITIMO PRIEŽASTIS (JEI TAIKOMA)	
LAIDA	ISLEIDIMO DATA		
KVAL. PATV. DOK. NR.		Pastatų projektavimo menas ir mokslas, MB Į. k.: 304506902 Žemėnašis g. 139A-204 (II aukštas), 09120 Vilnius Tel.: +370 614 54721 El. paštas: vg@ppm.lt	STATINIO PROJEKTO PAVADINIMAS: PREKYBOS PASKIRTIES (7.3) PASTATO PERKŪNKIEMIO G. 44, VILNIUJE STATYBOS PROJEKTAS
A1674	PV/ARCH	V. Gričius	DOKUMENTO PAVADINIMAS: PJŪVIAI
A2021	PDV/ARCH	A. Taurvaišas	LAIDA 0
			M 1 : 200
LT	STATYTOJAS IR (ARBA) UŽSAKOVAS UAB "Pavilnioniu PC"		DOKUMENTO ŽYMUO: 2024-02-PP-SA-003
			LAPAS LAPŲ 1 1




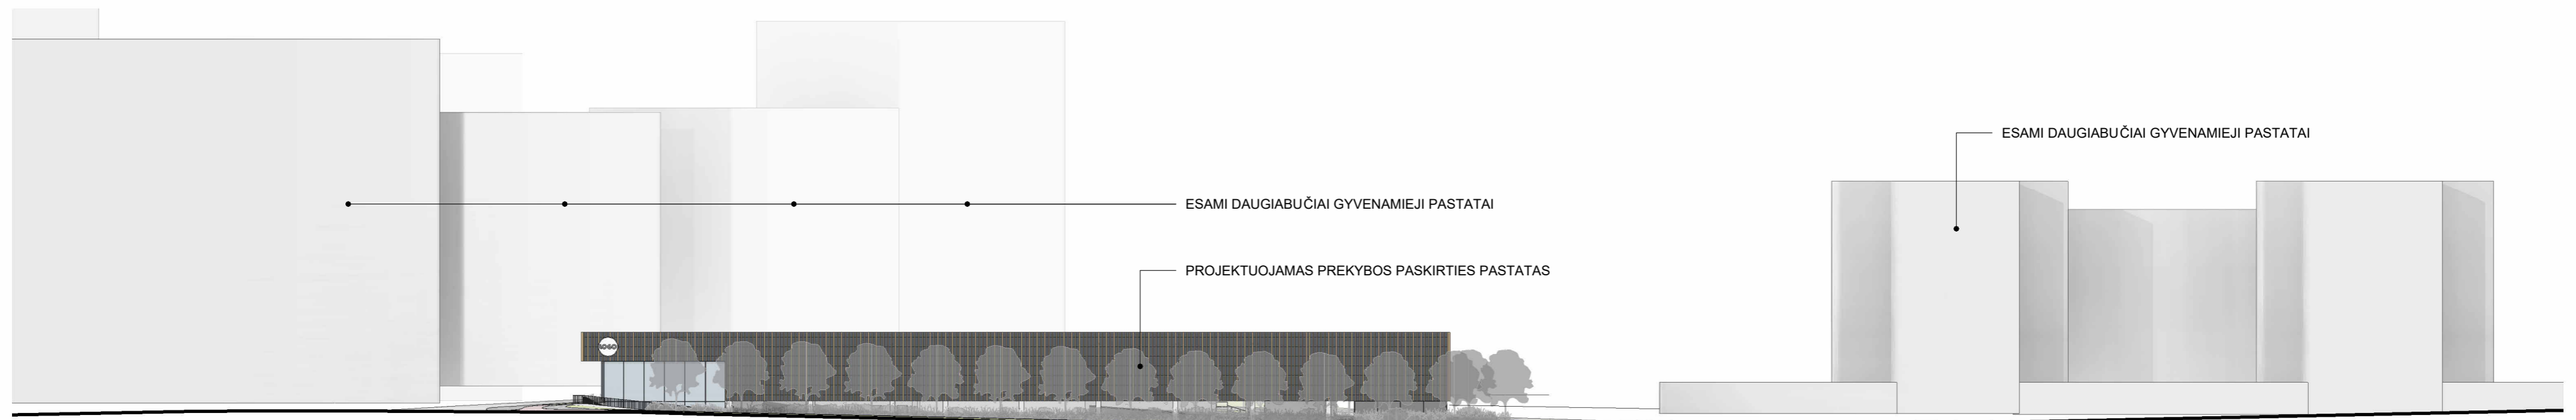


Pavilionių g. išklotinė
1 : 500

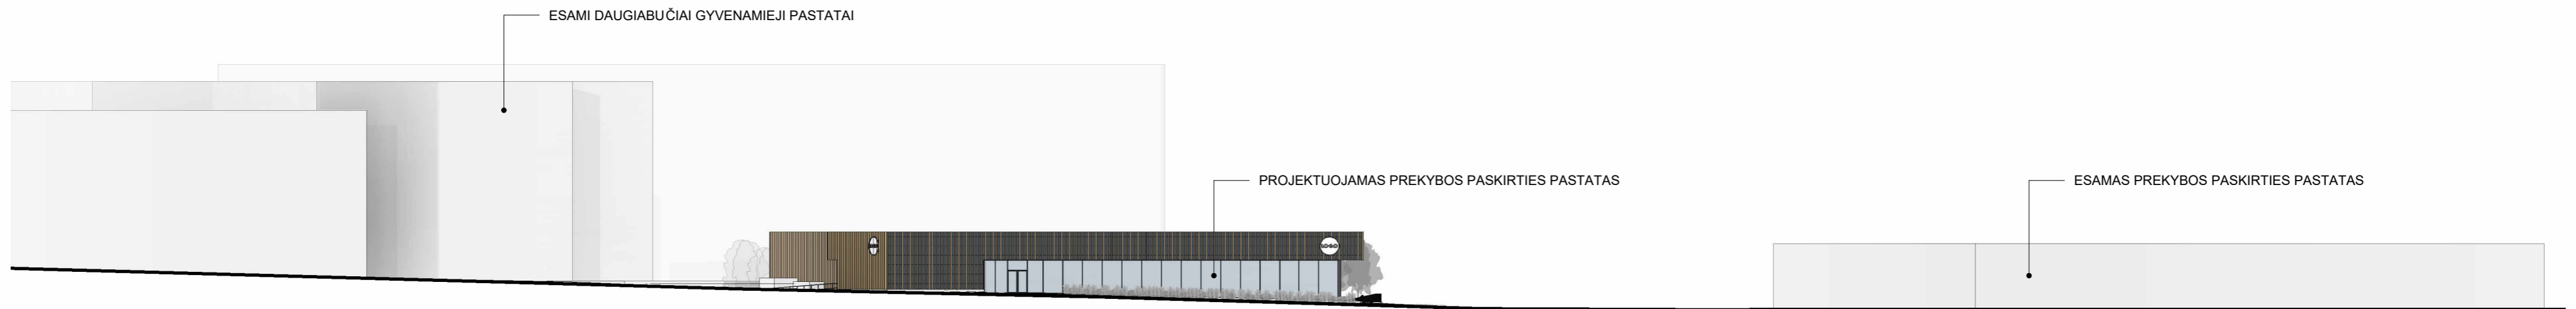

Perkūnkiemio g. išklotinė
1 : 500

0	2024 08 23	LAIDOS STATUSAS, KEITIMO PRIEŽASTIS (JEI TAIKOMA)	
LAIDA	ISLEIDIMO DATA		
KVAL. PATV. DOK. NR.		Pastatų projektavimo menas ir mokslas, MB Į. k.: 304506902 Žemėnaš g. 130A-204 (II aukštas), 09120 Vilnius Tel.: +370 614 54721 El. paštas: vg@ppmm.lt	STATINIO PROJEKTO PAVADINIMAS: PREKYBOS PASKIRTIES (7.3) PASTATO PERKŪNKIEMIO G. 44, VILNIUJE STATYBOS PROJEKTAS
A1674	PV/ARCH	V. Gričius	DOKUMENTO PAVADINIMAS: GATVIŲ IŠKLOTINĖS
A2021	PDV/ARCH	A. Tautvaišas	
			M 1 : 500
LT	STATYTOJAS IR (ARBA) UŽSAKOVAS UAB "Pavilnio PC"	DOKUMENTO ŽYMUO: 2024-02-PP-SA-004	LAPAS LAPŲ 1 1

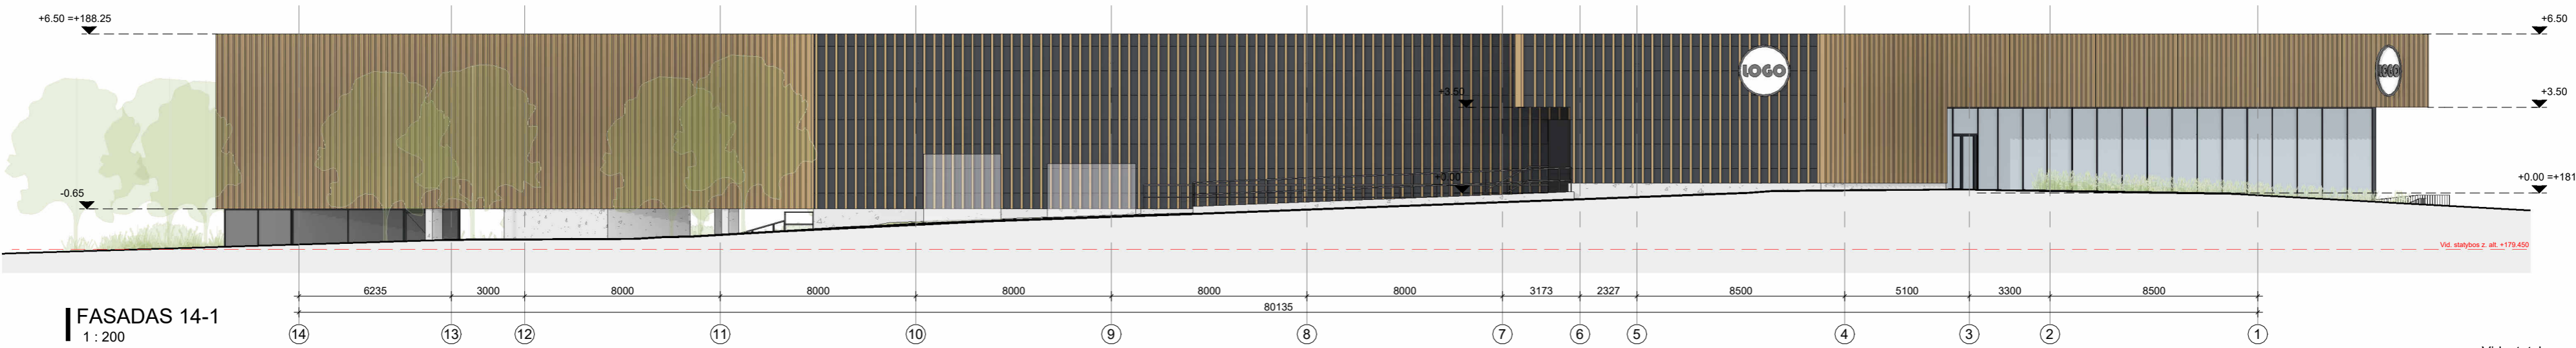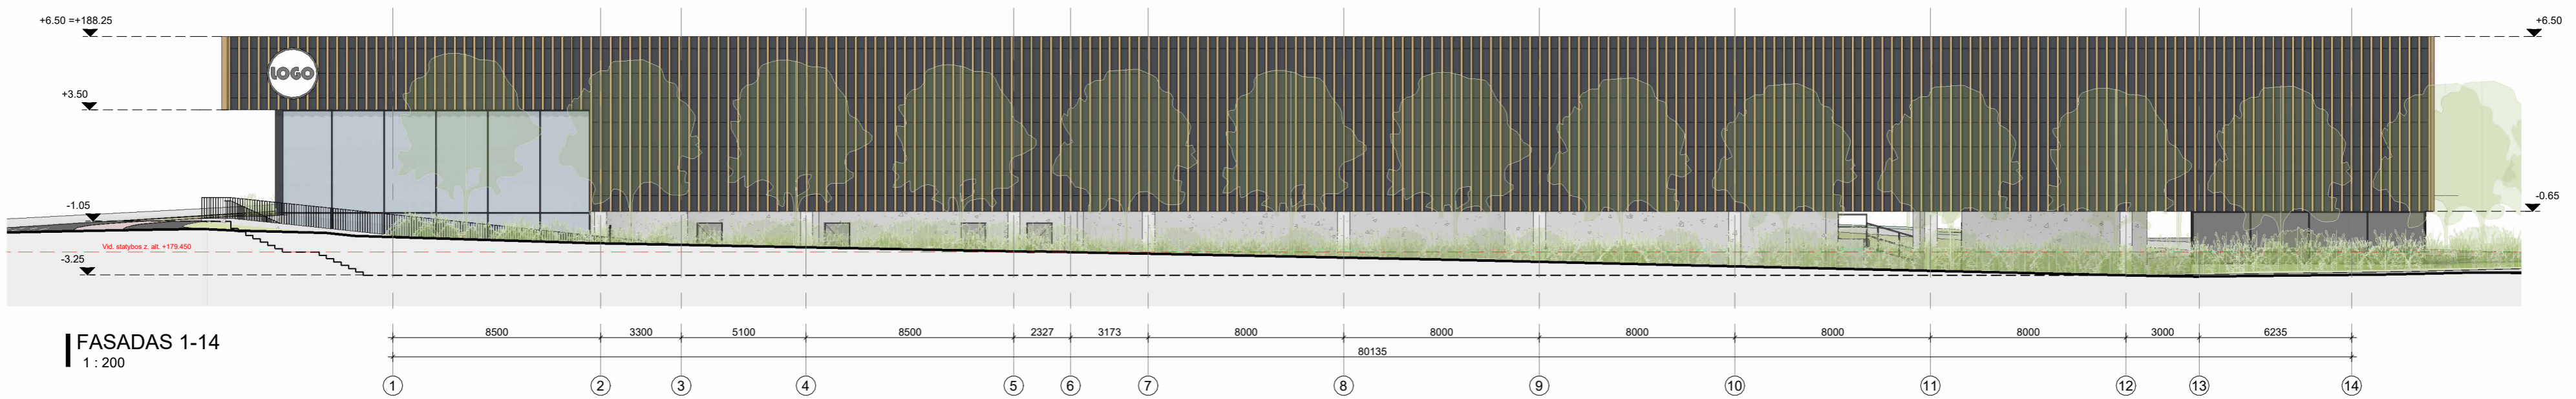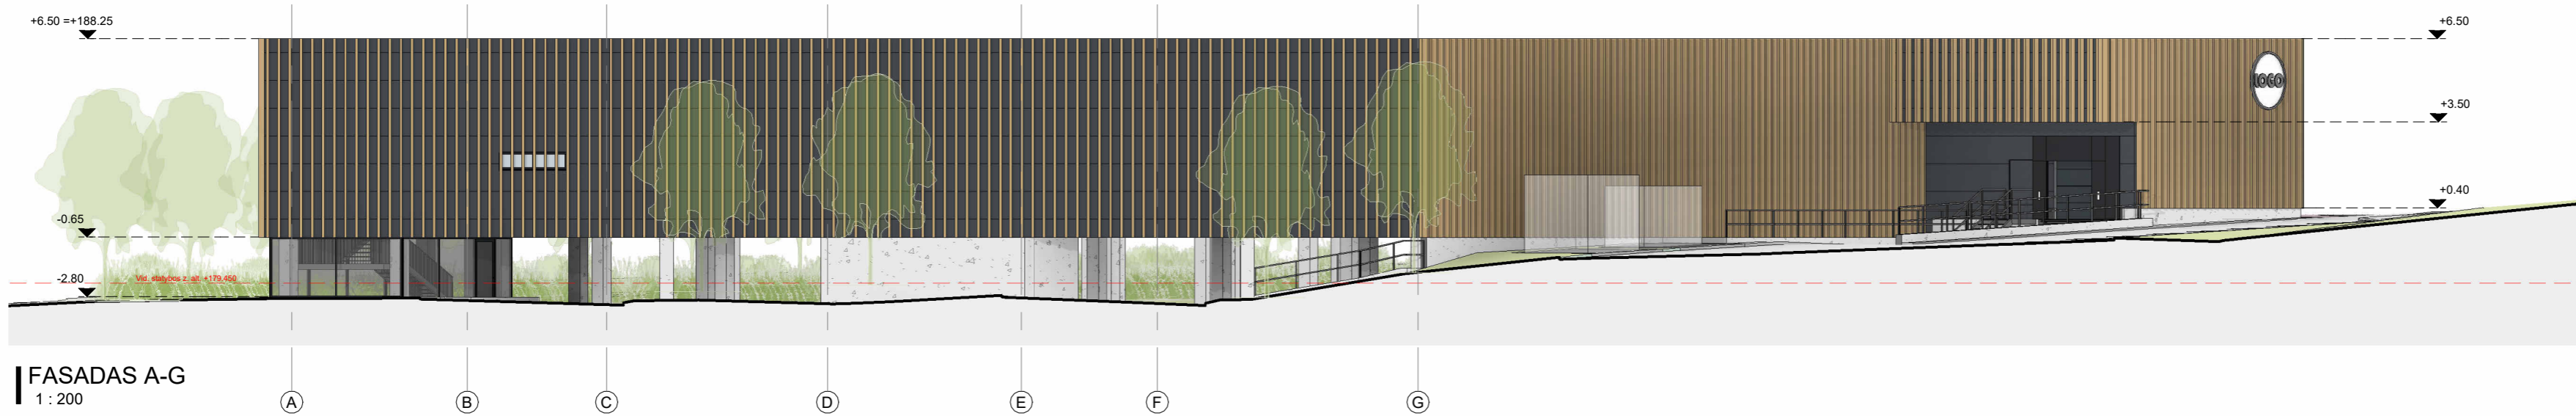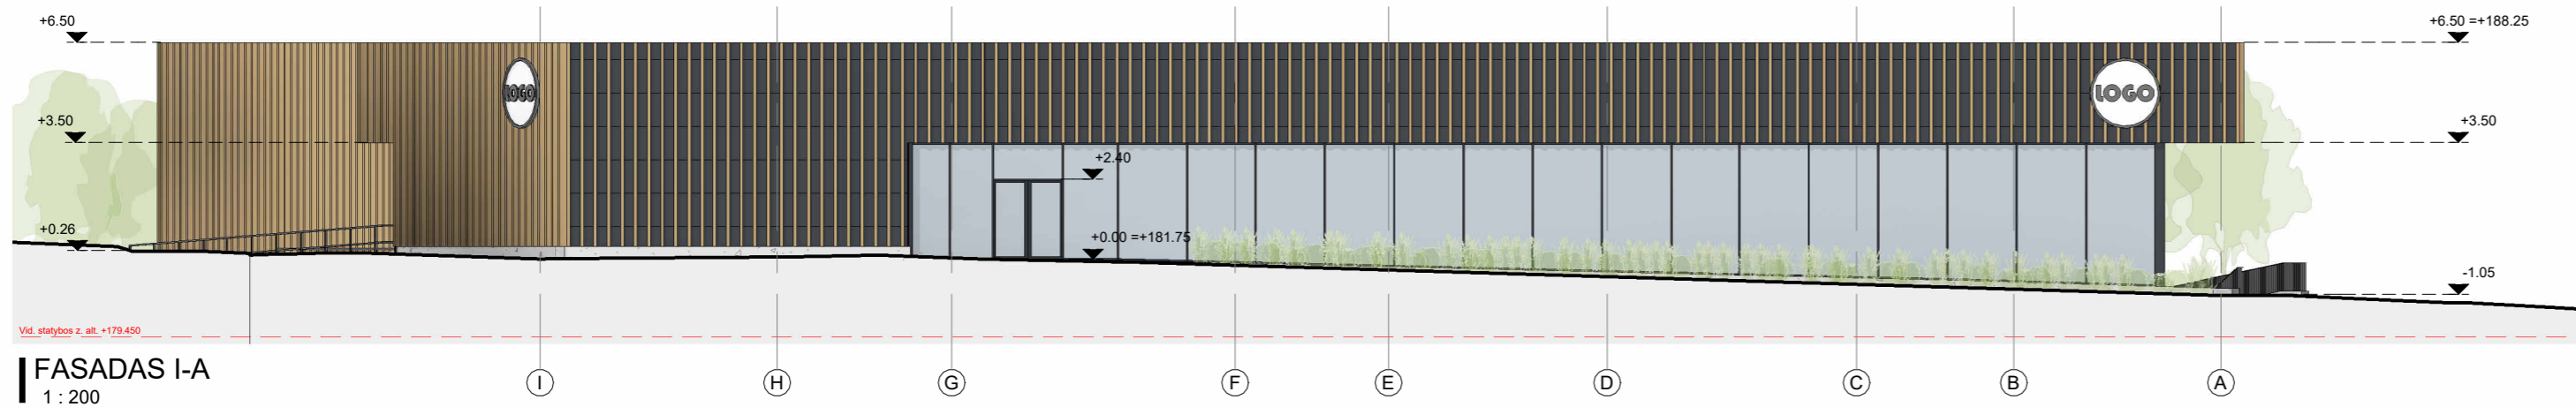


+0.00 = +181.75
Vid. statybos zonos alt.: +179.45

APDAILOS MEDŽIAGŲ ŽYMĖJIMAS:

- Daugiasluoksnės "Sandwich" tipo plokštės, RAL 7024
- Fasado apdaila - vertikalios medžio imitacijos lamelės
- Vitrinos profiliai, langai ir vartai, RAL 7024
- Duryrs, RAL 7038
- Betono paviršius
- Stiklas

0	2024 08 23	LAIDOS STATUSAS, KEITIMO PRIEŽASTIS (JEI TAIKOMA)	
LAIDA	IŠLEIDIMO DATA		
KVAL. PATV. DOK. NR.	 Pastatų projektavimo menas ir mokslas, MB Į. k.: 304506902 Žemėnašų g. 130A-204 (II aukštas), 09120 Vilnius Tel.: +370 614 54721 El. paštas: vgg@ppnm.lt	STATINIO PROJEKTO PAVADINIMAS: PREKYBOS PASKIRTIES (7.3) PASTATO PERKŪNKIEMIO G. 44, VILNIUJE STATYBOS PROJEKTAS	
A1674	PV/ARCH	V. Gričius	DOKUMENTO PAVADINIMAS:
A2021	PDV/ARCH	A. Taurvaišas	FASADAI
STATYTOJAS IR (ARBA) UŽSAKOVAS			LAIDA
UAB "Pavilnio PC"			0
DOKUMENTO ŽYMUO:			LAPAS LAPŲ
2024-02-PP-SA-005			1 1



0	2024 08 23				
LAIDA	ISLEIDIMO DATA	LAIDOS STATUSAS, KEITIMO PRIEŽASTIS (JEI TAIKOMA)			
KVAL. PATV. DOK. NR.		Pastatų projektavimo menas ir mokslas, MB Į.k.: 304506902 Žirmūnų g. 139A-204 (II aukštas), 09120 Vilnius Tel.: +370 614 54721 El. paš.: vg@ppmm.lt	STATINIO PROJEKTO PAVADINIMAS: PREKYBOS PASKIRTIES (7.3) PASTATO PERKŪNKIEMIO G. 44, VILNIUJE STATYBOS PROJEKTAS		
A1674	PV/ARCH	V. Gričius	DOKUMENTO PAVADINIMAS: ESAMOS PADĖTIES FOTOFIKSACIJA	LAIDA	
A2021	PDV/ARCH	A. Tautvaišas		0	
LT	STATYTOJAS IR (ARBA) UŽSAKOVAS UAB "Pavilnionio PC"		DOKUMENTO ŽYMUO: 2024-02-PP-SA-006	LAPAS	LAPŲ
				1	1



0	2024 08 23				
LAIDA	ISLEIDIMO DATA	LAIDOS STATUSAS, KEITIMO PRIEŽASTIS (JEI TAIKOMA)			
KVAL. PATV. DOK. NR.		Pastatų projektavimo menas ir mokslas, MB Į.k.: 304506902 Žirmūnų g. 139A-204 (II aukštas), 09120 Vilnius Tel.: +370 614 54721 El. paš.: vg@ppmm.lt	STATINIO PROJEKTO PAVADINIMAS: PREKYBOS PASKIRTIES (7.3) PASTATO PERKŪNKIEMIO G. 44, VILNIUJE STATYBOS PROJEKTAS		
A1674	PV/ARCH	V. Gričius	DOKUMENTO PAVADINIMAS: VIZUALIZACIJA - FOTOMONTAŽAS	LAIDA	
A2021	PDV/ARCH	A. Tautvaišas		0	
LT	STATYTOJAS IR (ARBA) UŽSAKOVAS UAB "Pavilnionio PC"		DOKUMENTO ŽYMUO: 2024-02-PP-SA-007	LAPAS	LAPŲ
				1	1



0	2024 08 23	LAIDOS STATUSAS		
LAIDA	ISLEIDIMO DATA	LAPAS	LAPU	LAIDA
DOKUMENTO ŽYMUO: 2024-02-PP-SA-008		1	1	0



0	2024 08 23	LAIDOS STATUSAS		
LAIDA	ISLEIDIMO DATA	LAPAS	LAPŲ	LAIDA
DOKUMENTO ŽYMUO:		1	1	0
2024-02-PP-SA-009				



LAIDA	ISLEIDIMO DATA	LAIDOS STATUSAS		
DOKUMENTO ŽYMUO:		LAPAS	LAPŲ	LAIDA
2024-02-PP-SA-010		1	1	