


Paviršius

1.4p. 4 3.6p. 9

VILNAUS MIESTO GATVIŲ IŠDĖSTYMO PLANAS M 1 : 9000

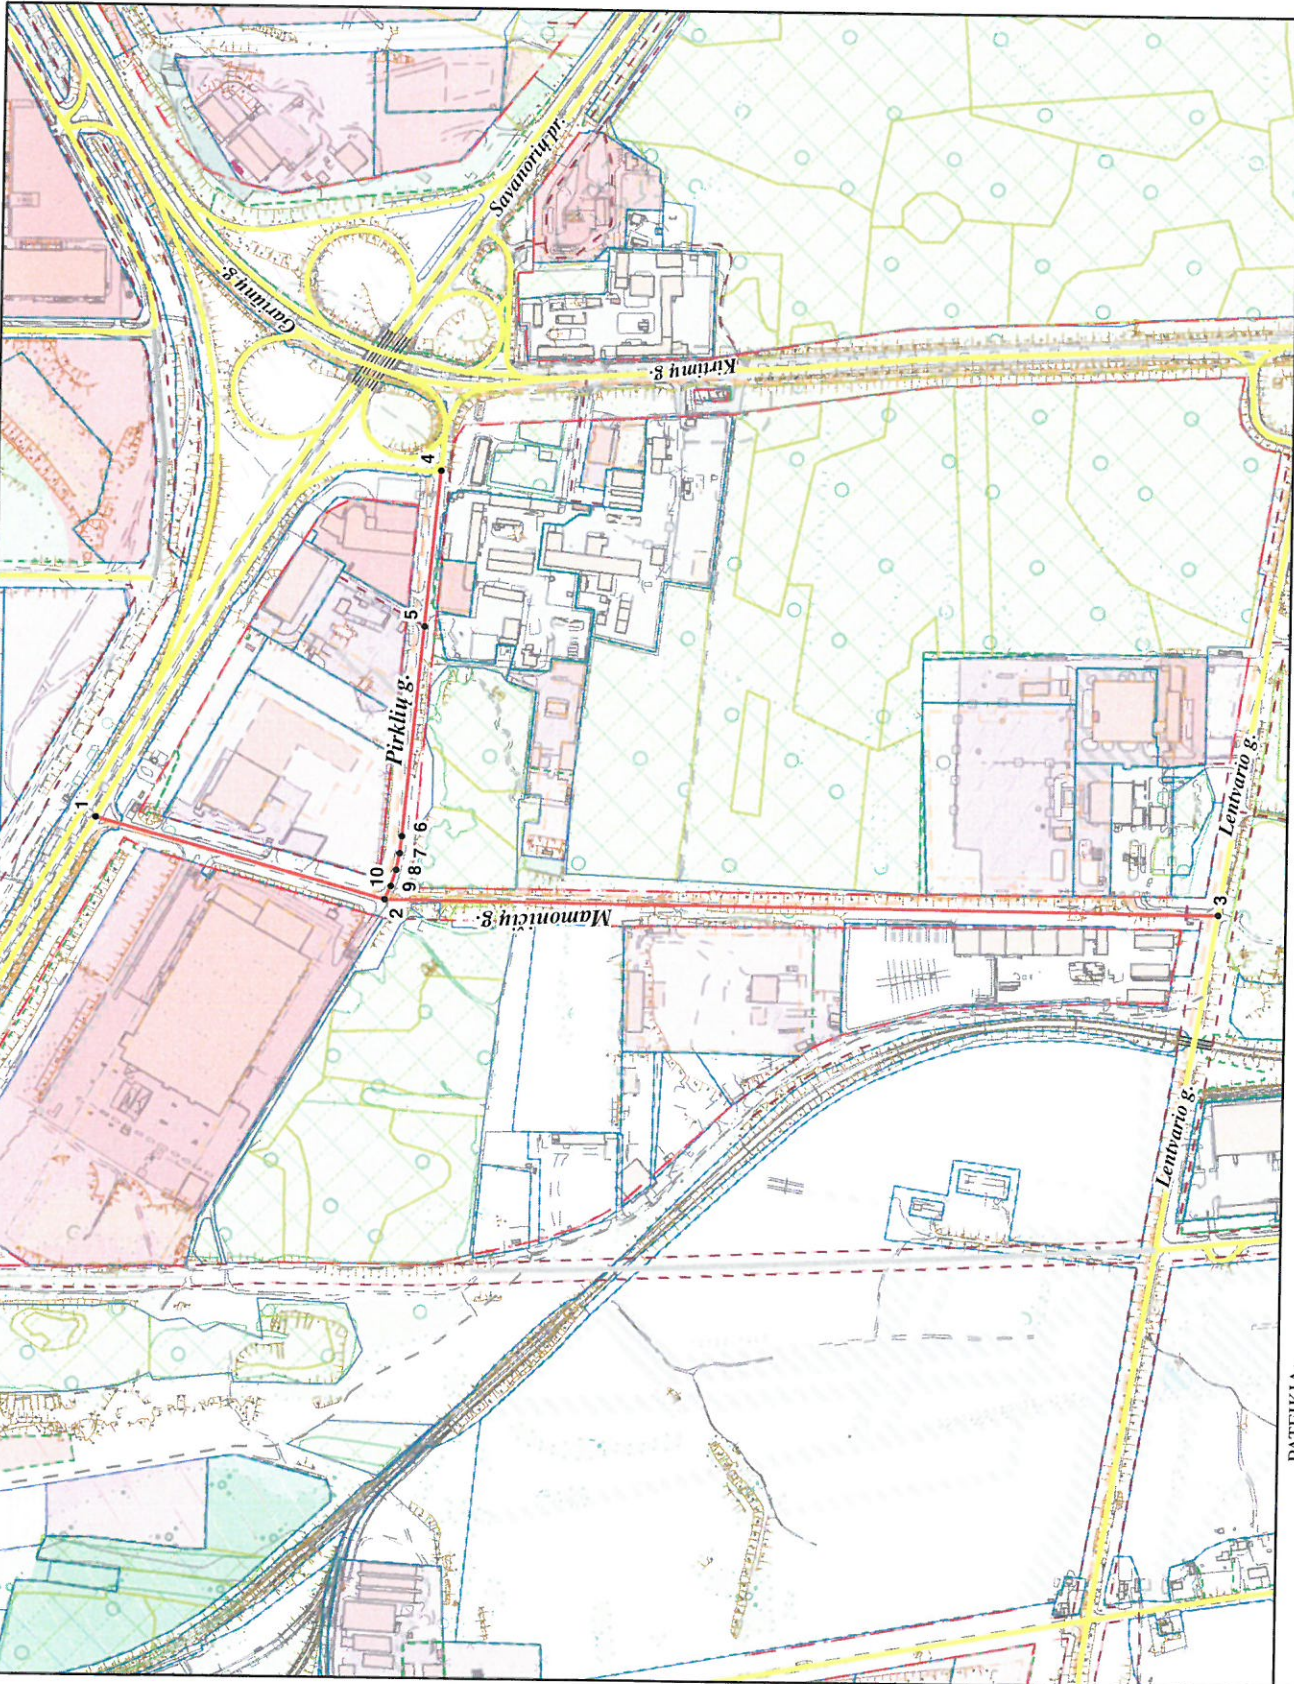

PAVADINIMŲ GATVĖMS, PASTATAMS, STATINIAMS
IR KITiems OBJEKTIAMS SUTEIKIMO, KEITIMO IR
PRAUKIMO Į APSKAITĄ TVARKOS APRAŠO
I PRIEDAS

Vilniaus miesto savivaldybės tarybos
2017 m. _____ d. sprendimo Nr. _____
priedas

Kartografinis pagrindas	KDB 500V
Gatvės taškų nustatymo būdas	Grafinis

GATVIŲ TAŠKŲ KOORDINACIŲ ŽINIARAŠTIS

• Mamoničių g. - taškų Nr. plane 1 - 3
Pirklių g. - taškų Nr. plane 4 - 10

NR. PLANE	X	Y
1	6058524,03	573715,01
2	6058176,98	573620,18
3	6057185,53	573613,1
4	6058117,98	574132,94
5	6058134,75	573946,62
6	6058157,31	573695,83
7	6058159,49	573675,31
8	6058163,64	573655,67
9	6058169,47	573635,94
10	6058176,98	573620,18

PATEIKIA:
Vilniaus miesto savivaldybės administracijos
Miesto plėtros departamento direktoriaus pavaduotoja

Alskulė