

# VILNAUS MIESTO GATVIŲ IŠDĖSTYMO PLANAS M 1 : 5000

Vertių centrinė

PAVADINIMŲ GATVĖMS, PASTATAMS, STATINIAMS IR KITEMS OBJEKTAIS SUITEKIMO, KEITIMO IR ĮTRAUKIMO Į APSKAITĄ TVARKOS APRAŠO I PRIEDAS


Vilniaus miesto savivaldybės tarybos 2019 m. \_\_\_\_\_ d. sprendimo Nr. \_\_\_\_\_ priedas

Kartografinis pagrindas	KDB 500V
Gatvės taškų koordinatų nustatymo būdas	Grafinis

## GATVIŲ TAŠKŲ KOORDINATIŲ ŽININARAŠTIS

*Bitūnų g. - taškų Nr. plane 1 - 12*  
*Maumedžių g. - taškų Nr. plane 13 - 27*  
*Rugių g. - taškų Nr. plane 28 - 43*

NR. PLANE	X	Y
1	6068397,4	581957,65
2	6068342,78	581951,28
3	6068245,51	581939,94
4	6068091,51	581923,65
5	6068070,74	581921,07
6	6067956,23	581906,85
7	6067833,98	581891,67
8	6067696,99	581874,78
9	6067689,85	581874,44
10	6067682,57	581875,05
11	6067676,75	581876,77
12	6067663,81	581883
13	6067606,32	581780,78
14	6067631,24	581771,6
15	6067695,29	581749,63
16	6067715,6	581743,05
17	6067745,57	581734,58
18	6067770,65	581727,81
19	6067787,17	581724,02
20	6067816,15	581718,74
21	6067867,53	581710,87
22	6067979,87	581705,06
23	6068055,91	581715,32
24	6068106,84	581722,86
25	6068161,47	581731,02
26	6068258,46	581744,66
27	6068272,23	581746,18
28	6067923,48	582185,58
29	6067924,94	582171,19
30	6067938,64	582055,43
31	6067956,23	581906,85
32	6067967,73	581828,31
33	6067974,49	581778,96
34	6067977,54	581751,85
35	6067978,93	581730,7
36	6067978,87	581705,06
37	6067984,22	581641,19
38	6067991,5	581596,21
39	6067993,95	581579,6
40	6067995,27	581564,52
41	6067996,58	581527,59
42	6067996,26	581490,57
43	6067996,65	581399,45

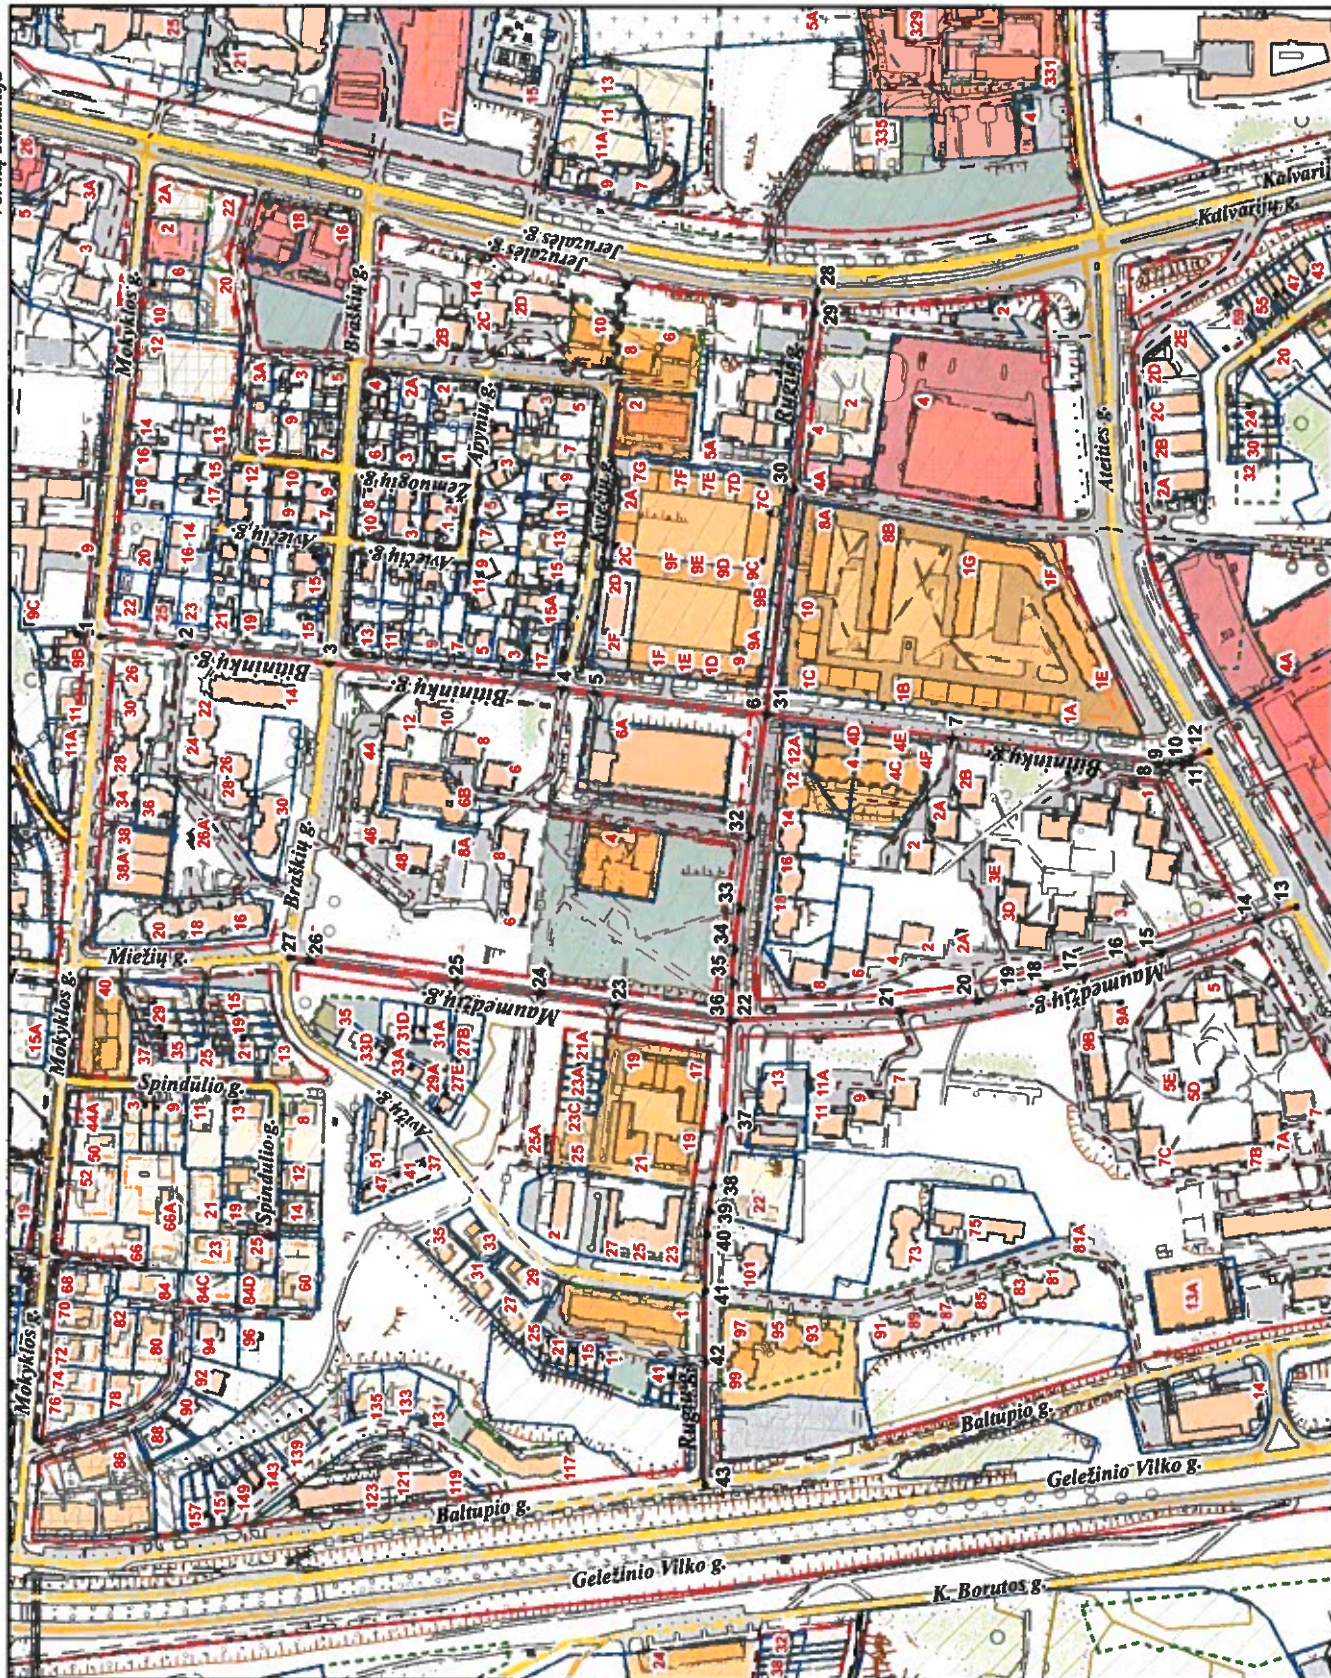

PATEIKIA:  
 Vilniaus miesto savivaldybės administracijos  
 Žemės tvarkymo ir administravimo skyriaus vedėja