


VILNIAUS MIESTO SAVIVALDYBĖS NAUJININKŲ SENIŪNIJOS
Salininkų Sodų 5-oji g.
ADRESŲ NUMERIŲ SUTEIKIMO PLANAS

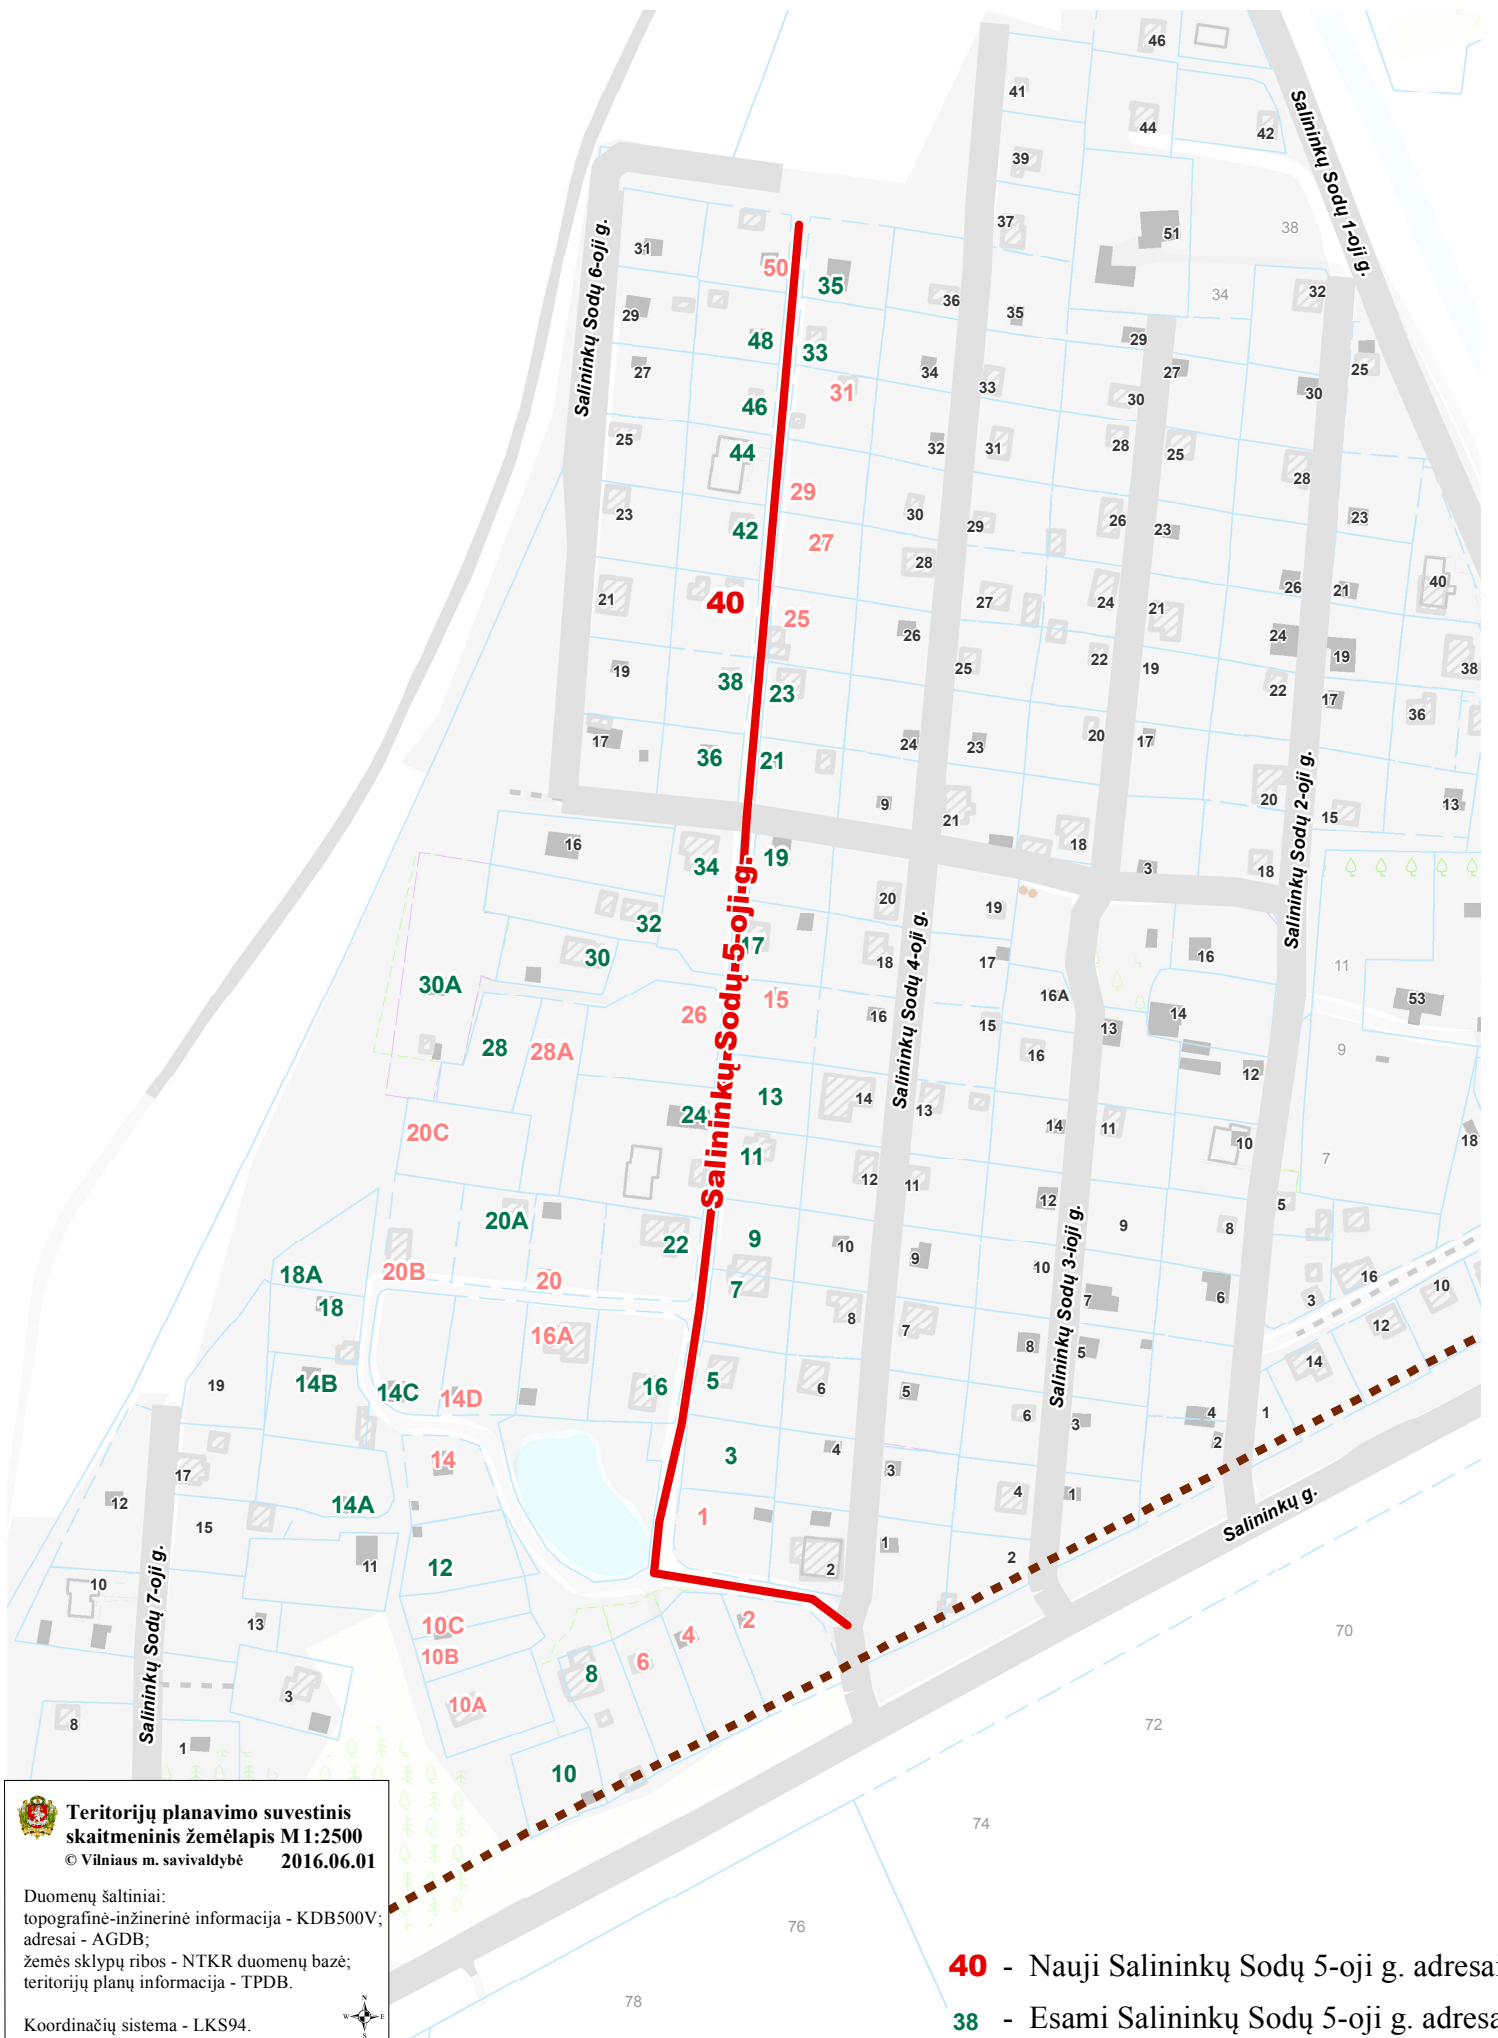

Teritorijų planavimo suvestinis
skaitmeninis žemėlapis M 1:2500
© Vilniaus m. savivaldybė 2016.06.01

Duomenų šaltiniai:
topografinė-inžinerinė informacija - KDB500V;
adresai - AGDB;
žemės sklypų ribos - NTKR duomenų bazė;
teritorijų planų informacija - TPDB.

Koordinacių sistema - LKS94.



40 - Nauji Salininkų Sodų 5-oji g. adresai
38 - Esami Salininkų Sodų 5-oji g. adresai