



<i>Projekto pavadinimas</i>	<b>Viešosios erdvės ties Medeinos g. 8 sutvarkymo projektas; pėsčiųjų takų, apšvietimo elektros tinklų Vilniuje statybos projektas</b>
<i>Statybos adresas</i>	<b>Medeinos g. 8, Vilnius</b>
<i>Žemės sklypo kadastro numeris ir kadastro vietovės pavadinimas:</i>	<b>0101/0015:353 Vilniaus m. k.v.</b>
<i>Statinys</i>	<b>Viešoji erdvė ties Medeinos g. 8 Vilniuje</b>
<i>Statinio kategorija</i>	<b>Nesudėtingas statinys</b>
<i>Stadija</i>	<b>Projektiniai pasiūlymai</b>
<i>Projekto dalis</i>	<b>Viešosios erdvės ties Medeinos g. 8 sklypo sutvarkymas</b>
<i>Laida</i>	<b>0</b>
<i>Statinio projekto Nr.</i>	<b>19/21-01-PP</b>
<i>Metai</i>	<b>2024 m.</b>

<i>Užsakovo pavadinimas, įmonės kodas, adresas</i>	<b>"Medeinos SPV", Viršuliškių skg. 34-1, LT-05132 Vilnius</b>
<i>Statytojo pavadinimas, įmonės kodas, adresas</i>	<b>Vilniaus miesto savivaldybė, El.paštas: savivaldybe@vilnius.lt</b>
<i>Projekto generalinis projektuotojas, įmonės kodas, adresas</i>	<b>UAB „Projektų rengimo centras“ Žemaitės g. 21, Vilnius LT-03118 Tel.: 852760037</b>
<i>Projekto dalies subrangovas, įmonės kodas, adresas</i>	<b>MB „SILVIJOS PROJEKTAI“ įm. k. 134906131, S. Konarskio g. 30-20, Vilnius</b>

<i>Atestatas</i>	<i>Pareigos</i>	<i>Vardas, Pavardė</i>	<i>Parašas</i>	<i>Data</i>
	<b>Direktorius</b>	<b>Mindaugas Čepulis</b>	<b>el. parašas</b>	<b>2024.11</b>
<b>A-1326 ŽPV-8</b>	<b>PV</b>	<b>Jurga Silvija Večerskytė</b>	<b>el. parašas</b>	<b>2024.11</b>

**PROJEKTO PATVIRTINIMAI**

<i>Proj.dalis</i>	<i>Pavardė</i>	<i>Parašas</i>	<i>Data</i>

## BENDRIEJI STATINIŲ RODIKLIAI

Šiame priede nurodomi sklypo ir statinių (techniniai ir paskirties) rodikliai bendruoju atveju. Projekte nurodomi konkretaus sklypo ir konkretaus statinio bendrieji rodikliai.

Pavadinimas	Mato vienetas	Kiekis	Pastabos
-------------	---------------	--------	----------

### I. SKLYPAS (Kad. Nr. 0101/0015:353)

1. sklypo plotas	m <sup>2</sup>	17480	
2. sklypo užstatymo intensyvumas	- %	Nekeičiama	
3. sklypo užstatymo tankumas	- %	Nekeičiama	

### II. PASTATAI

1. Pastato paskirties rodikliai (gamybos, kitos planuojamos ūkinės veiklos, paslaugų apimtis, butų, vietų, lovų, aptarnaujamų žmonių skaičius, kiti rodikliai).

2. Pastato bendras plotas.*	m <sup>2</sup>	-	
3. Pastato naudingas plotas. *	m <sup>2</sup>	-	
4. Pastato tūris.*	m <sup>3</sup>	-	
5. Aukštų skaičius.*	vnt.	-	
6. Pastato aukštis. *	m	-	
7. Butų skaičius (gyvenamajame name), iš jų:	vnt.	-	
7.1. 1 kambario	vnt.	-	
7.2. 2 ir daugiau kambarių.	vnt.	-	
8. Energinio naudingumo klasė. [5.41]		-	
9. Pastato (patalpų) akustinio komforto sąlygų klasė. [5.38]; [5.43]		-	

10. Kiti specifiniai pastato rodikliai.

### III. SUSISIEKIMO KOMUNIKACIJOS

1. **Keliai (valstybinės ir vietinės reikšmės):**

1.1. kategorija		-	
1.2. ilgis*	km	-	

Pavadinimas	Mato vienetas	Kiekis	Pastabos
1.3. važiuojamosios dalies plotis	m	-	
1.4. eismo juostų skaičius	vnt.	-	
1.5. eismo juostos plotis	m	-	
1.6. apsaugos zonos plotis	m	-	
<b>2. Geležinkeliai:</b>			
2.1. kategorija		-	
2.2. ilgis*	km	-	
2.3. apsaugos zonos plotis	m	-	
<b>3. Keliai (gatvės):</b>			
3.1. kategorija		-	
3.2. ilgis*	km	-	
3.3. važiuojamosios dalies plotis	m	-	
3.4. eismo juostų skaičius	m	-	
3.5. eismo juostos plotis	m	-	
<b>IV. INŽINERINIAI TINKLAI</b>			
(Nurodomas kiekvienos paskirties inžinerinių tinklų pavadinimas)			
4. inžinerinių tinklų ilgis*	m	-	
5. vamzdžio skersmuo (tik vamzdynamics)	mm	-	
6. elektros tinklų laidininkų skaičius ir skerspjūvis	vnt.; mm <sup>2</sup>	- -	
7. elektroninio ryšio laidininkų porų skaičius ir skerspjūvis	vnt.; mm <sup>2</sup>	- -	
<b>V. KITI STATINIAI</b>			
8.1.1 Pėsčiųjų takai	m <sup>2</sup>	220	Sklype. Danga – skalda, betono plytelės
8.1.2 Pėsčiųjų takai	m <sup>2</sup>	286	
8.2. Prekybos aikštelė	m <sup>2</sup>	123	Sklype. Danga – betono trinkelės.
8.3. Pėsčiųjų takai	m <sup>2</sup>	239	Medeinos g. Danga – betono plytelės
8.4. Pėsčiųjų takai	m <sup>2</sup>	168	Žemynos g. Danga – betono plytelės
8,5 Važiuojamoji dalis	m <sup>2</sup>	11	Remontuojama asfalto danga

\* Žvaigždute pažymėti rodikliai apskaičiuojami vadovaujantis Nekilnojamojo turto kadastrinių matavimų ir kadastro duomenų surinkimo taisyklėmis, kurias tvirtina Lietuvos Respublikos žemės

ūkio ministras. Baigus statybą ir atlikus kadastrinius matavimus šie rodikliai gali turėti neesminių nukrypimų.


Statinio projekto vadovas Jurga Silvija Večerskytė, A-1326 ; ŽPV – 8, 2022-05-24  
(vardas, pavardė, parašas, kvalifikacijos atestato arba pažymos Nr., data)

Pastaba. Statinio bendrieji rodikliai lentelės ar kita forma nurodomi Projekto bendrojoje dalyje.

---


## 1. PROJEKTO SUDĖTIES ŽINIARAŠTIS

Nr.	Bylos žymuo	Laida	Pavadinimas	Pastabos
1.	BD/SA	0	Statinio architektūrinė dalis	

0	2024.10	Projektiniai pasiūlymai					
Laida	Data	Laidos statusas. Keitimo priežastis (jei taikoma)					
KVAL. DOK. NR.		UAB "Projektų rengimo centras" Žemaitės g. 21, Vilnius LT-03118 tel.: 85 276 0037 www.sportarchitecture.eu www.tiksliforma.lt		Statinio projekto pavadinimas <b>Viešosios erdvės ties Medeinos g. 8 sutvarkymo projektas; pėsčiųjų takų, apšvietimo elektros tinklų Vilniuje statybos projektas</b>			
KVAL. DOK. NR.	PROJEKTO DALIES RENGĖJAS MB SILVIJOS PROJEKTAI S. Konarskio g. 30-20 Vilnius +37068511269, jurga@silvijosprojektai.lt			Statinio nr. ir pavadinimas  Viešoji erdvė ties Medeinos g. 8 Vilniuje			
Atestato Nr.	Pareigos	Vardas, Pavardė	Parašas	Data	Dokumento pavadinimas  <b>PROJEKTO SUDĖTIES ŽINIARAŠTIS</b>	LAIDA  0	
A-1326 ŽPV-8	PV	J. S. Večerskytė	el.parašas	2024.10			
KŽEG - 812	Krašt.Arch	D. V. Rakovska	el.parašas	2024.10			
027/2023	Tech.	E. Ratkelienė	el.parašas	2024.10			
Etapas	Užsakovas "Medeinos SPV" Viršuliškių skg. 34-1, LT-05132 Vilnius			PP	Dokumento Nr.  <b>19/21-01-PP-PŽ</b>	Lapas  1	Lapų  1

## 1. STATINIO PROJEKTO DALIES BYLOS (SEGTUVO) DOKUMENTŲ SUDĖTIES ŽINIARAŠTIS

Eil. Nr.	Dokumento žymuo	Pavadinimas	Lapų sk.	Lapo Nr.
<b>I. TEKSTINĖ DALIS</b>				
1.		Bendrieji statinių rodikliai	2	2-4
2.	19/21-01-PP-PŽ	Projekto sudėties žiniaraštis	1	5
3.	19/21-01-PP-PBŽ	Projekto dalies dokumentų sudėties žiniaraštis	1	6
4.	19/21-01-PP-AR	Aiškinaamasis raštas	11	7-17
<b>II. GRAFINĖ DALIS</b>				
5.	19/21-01-PP-Ž1	Sklypo želdinių planas 1:500	1	18
6.	19/21-01-PP-Ž2	Bendrojo plano pagrindinio brėžinio su numatomomis statinių vietomis planas 1:500	1	19
7.	19/21-01-PP-Ž/PJ	Pjūviai	3	20-22
8.	19/21-01-PP-Ž/A	Maksimalus siūlomų medžių aukštis	1	23
9.	19/21-01-PP-Ž/MA	Mažoji architektūra	6	24-29
10.	19/21-01-PP-Ž/DS	Dangų sprendiniai	1	30
<b>III. PRIEDAI</b>				
11.	ŽPV-8	Želdynų projektų vadovo atestato elektroninio dokumento nuorašas	1	31
12.	027/2023	Arboristinio vertinimo specialisto kvalifikacijos atestatas	1	32
13.	A 358	Inžinerinio statinio projektinių pasiūlymų rengimo užduotis	6	33-38
14.		Detalūs metaduomenys	1	39

0	2024.10	Projektiniai pasiūlymai		
Laida	Data	Laidos statusas. Keitimo priežastis (jei taikoma)		
KVAL. DOK. NR.	 UAB "Projektų rengimo centras" Žemaitės g. 21, Vilnius LT-03118 tel.: 85 276 0037 www.sportarchitecture.eu www.tiksliforma.lt			Statinio projekto pavadinimas <b>Viešosios erdvės ties Medeinos g. 8 sutvarkymo projektas; pėsčiųjų takų, apšvietimo elektros tinklų Vilniuje statybos projektas</b>
KVAL. DOK. NR.	PROJEKTO DALIES RENGĖJAS MB SILVIJOS PROJEKTAI S. Konarskio g. 30-20 Vilnius +37068511269, jurga@silvijosprojektai.lt			Statinio nr. ir pavadinimas Viešoji erdvė ties Medeinos g. 8 Vilniuje
Atestato Nr.	Pareigos	Vardas, Pavardė	Parašas	Data
A-1326 ŽPV-8	PV	J. S. Večerskytė	el.parašas	2024.10
	Krašt.Arch	D. V. Rakovska	el.parašas	2024.10
027/2023	Tech.	E. Ratkelienė	el.parašas	2024.10
Etapas <b>PP</b> Užsakovas "Medeinos SPV" Viršuliškių skg. 34-1, LT-05132 Vilnius				Dokumento Nr. <b>19/21-01-PP-PBŽ</b>
				Lapas
				Lapų
				1
				1





### 3. Projektinių pasiūlymų rengimo pagrindas

1. Lietuvos Respublikos 1996 m. kovo 19 d. statybos įstatymas Nr. I-1240.
2. Lietuvos Respublikos 1995 m. gruodžio 12 d. teritorijų planavimo įstatymas Nr. I-1120
3. Lietuvos Respublikos želdynų įstatymas 2007 m. birželio 28 d. Nr. X-1241.
4. Vilniaus miesto savivaldybės administracijos direktoriaus 2018 m. gruodžio 17 d. įsakymu Nr. 30-3844/1892.1.1ETD20 patvirtintos Susisiekimo pėsčiomis projektų Vilniaus miesto savivaldybėje rengimo ir įgyvendinimo rekomendacijos.
5. 2024 m. Vilniaus miesto savivaldybės patvirtinta inžinerinio statinio projektinių pasiūlymų rengimo užduotis Nr. A 358.

### 4. Esamos situacijos apibūdinimas

Vilniaus mieste vidutinė oro temperatūra sausio mėn.  $-5^{\circ}\text{C}$ , liepos mėn.  $+16,7^{\circ}\text{C}$ . Vidutinis kritulių kiekis per metus – 664 mm.

Vilniaus miesto teritorijoje dominuoja paprastieji jaurazemiai. Paprastieji jaurazemiai yra rūgštūs dirvožemiai, jų pH yra 4-4.5. Jaurazemiams būdingas didelis drėgmės laidumas ir jos imlumas, mažas augalams prieinamų maisto medžiagų kiekis, nedidelis bendras dirvožemio humusingumas, vyrauja fulvatinė humuso sudėtis. Jaurazemiai susidaro mažai maisto medžiagų turinčiuose kvarciniuose smėliuose ar skeletingose, gerai drenuojamose uolienuose.

Gretimose teritorijose vyrauja mažalapės liepos (*Tilia cordata*), tuopos (*Populus*), paprastieji klevai (*Acer platanoides*) ir pavieniai ąžuolai (*Quercus robur*).



4 pav. Ištrauka iš Vilniaus miesto savivaldybės gamtinio karkaso schemos

19/21-01-PP-AR	Lapas	Lapų	Laida
	3	11	0

Teritorijoje želdynų ir želdinių inventorizacija nebuvo atlikta, nes čia neauga jokie medžiai ir krūmai.

Sklype yra senos, susidėvėjusios ir reikalavimų neatitinkančios kietosios dangos iš betono plytelių, taip pat pramintas gyventojų skersinis takas per žaliąją zoną, turgelio stoginė su prekystaliais, senos šiukšliadėžės. Teritorijoje lietaus vandens nuotekų surinkimo ir apšvietimo sistemų nėra.



1 foto. Teritorijos esamos situacijos fotofiksacija



2 foto. Teritorijos esamos situacijos fotofiksacija

19/21-01-PP-AR	Lapas	Lapų	Laida
	4	11	0



3 foto. Teritorijos esamos situacijos fotofiksacija

## 5. Projektiniai sprendiniai

Viešosios erdvės ties Medeinos g. 8 sutvarkymo projektas parengtas pagal 2024 m Vilniaus miesto savivaldybės patvirtintą inžinerinio statinio projektinių pasiūlymų rengimo užduotį Nr. A 358. Tvarkomas sklypas yra nedidelis – 0.16 ha ploto.

Pėsčiųjų jungtis suprojektuota įvertinus esamus susiklosčiusius pėsčiųjų ryšius teritorijoje bei būsimus pėsčiųjų ryšius, atsižvelgiant į greta esančius ir/ar vystomus objektus, esamą reljefą. Skersinis takas suprojektuotas jau esamo gyventojų praminto tako vietoje. Teritorijoje nėra peraukštėjimų, todėl ji pritaikyta žmonėms su negalia. Takams šalia parkavimo aikštelės parinktos betono trinkelės, skersiniam takui – stabilizuota skalda.

Teritorijai parinkti universalus dizaino suoliukai, šiukšliadėžės, dviračių stovai. Viešajai erdvei parinkti 4 m aukščio šviestuvų atramos, prie mažosios architektūros derantys universalus dizaino, lakoniški šviestuvai (pateikiama prieduose).

Suprojektuota žydingi pieva, į kurią bus suvedamas lietaus nuotekų vanduo.

Buvo numatytos mobilaus turgelio prekybos vietos, kuriose ūkininkai prekiaus tam tikromis savaitės dienomis.


Želdinių projektas parengtas tvarumo, ekologiškumo ir integralumo principų pagrindu. Sprendiniai parengti įvertinus teritorijos kraštovaizdinę, urbanistinę, ekologinę ir gamtinę aplinką. Buvo projektuojami medžiai ir krūmai, kad teritorija būtų kuo žalesnė, nes joje šiuo metu nėra jokio želdyno ir želdinių.

	Lapas	Lapų	Laida
<b>19/21-01-PP-AR</b>	5	11	0

Parenkant augalus ir sudarant jų asortimentą, vadovautasi bioįvairovės, ekologiškumo ir tvarumo principais. Pagrindiniai aspektai: kraštovaizdinis želdinimas urbanizuotoms vietovėms, taršai ir klimato pokyčiams adaptavusi augmenija, taip pat atsparumas sausrui ir vėjams, bei ornitologiškai naudinga augmenija.

Teritorijos kraštovaizdis - tai atsikartojančių augalų kompozicijų visuma. Visa želdinima teritorija buvo suskirstyta į 6 medžių ir krūmų masyvus. Vienu iš pagrindinių struktūrinių augalų pasirinktos kalninės pušys, kurios išliks dekoratyvios visus metus. Suprojektuotos dvi skirtingos krūmų masyvų kompozicijos, kurias sudaro žemi ir aukšti krūmai. Viena krūmų kompozicija yra sudaryta iš įvairių veislių erškėčių (tankiadyglio erškėčio (*Rosa pimpinellifolia*), grūdėtojo erškėčio (*Rosa rubiginosa*), gausiažiedžio erškėčio (*Rosa multiflora*), prancūziško erškėčio 'Officinalis' (*Rosa gallica* 'Officinalis') ir kalninių pušų var. mughus (*Pinus mugo* var. *mughus*), kita krūmų kompozicija sudaryta iš sodinės meškytės 'Hancock' (*Symphoricarpos x chenaultii* 'Hancock'), palaipinės sedulos 'Kelseyi' (*Cornus sericea* 'Kelseyi'), beržalapės lanksvos 'Tor Gold' (*Spiraea betulifolia* 'Tor gold') ir niponinės lanksvos 'Snowmound' (*Spiraea nipponica* 'Snowmound').

Teritorijos rytuose ir šiaurėje suprojektuotas erškėčių ir kalninių pušų masyvas, kuris atliks dengiamąją funkciją, užstos važiuojantį aptarnaujantį transportą ir jų keliamą triukšmą (žr. 5 pav.). Pagrindinis medis šiame masyve yra paprastasis skroblas (*Carpinus betulus*), o papildantys – klevai (*Acer*) ir daugiakamienės lamarko medlievos (*Amelanchier lamarckii*).

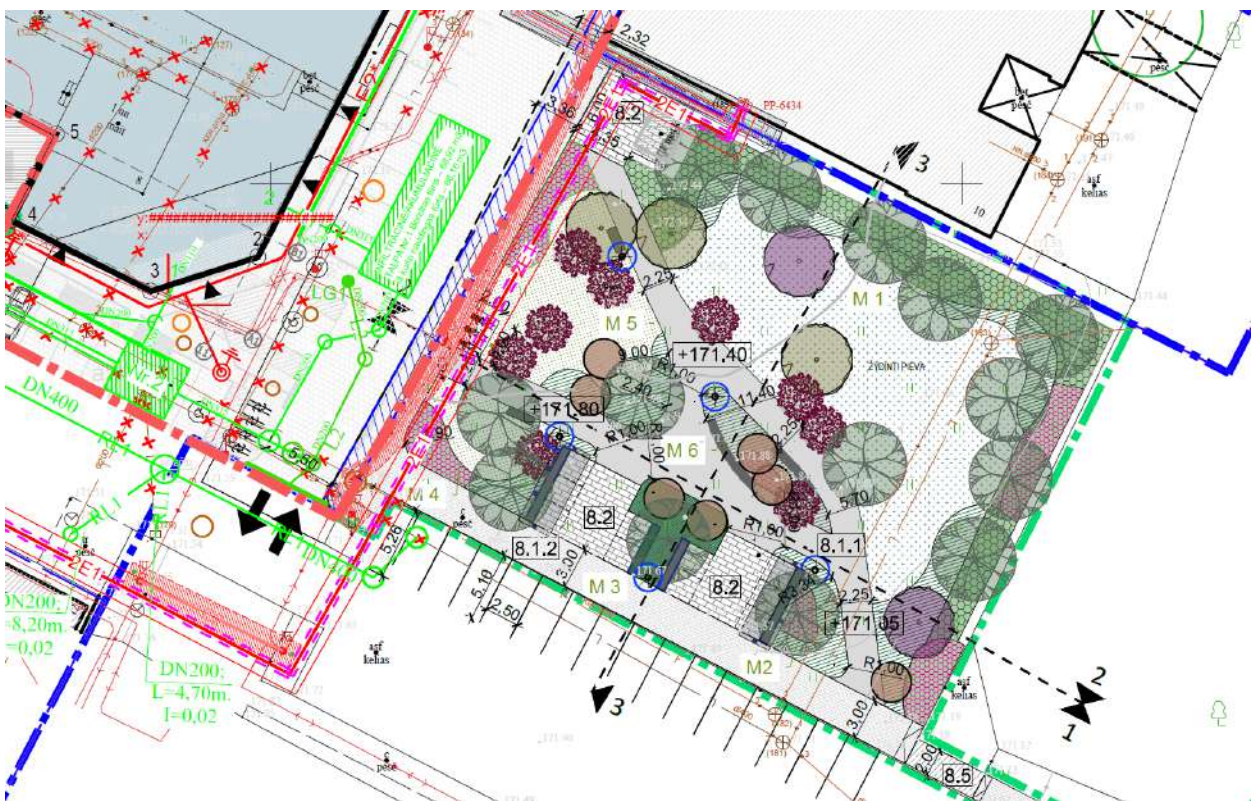

5 pav. Teritorijos želdinimo sprendinių planas

19/21-01-PP-AR	Lapas	Lapų	Laida
	6	11	0

Visoje teritorijoje suprojektuoti medžių ir krūmų masyvai, kuriuose medžiai teiks pavėsį gyventojams, vaikščiojantiems pėsčiųjų takais ir mobilaus turgaus prekeiviams ir pirkėjams. Kituose masyvuose pagrindiniai medžiai yra paprastieji šermukšniai var. *edulis* (*Sorbus aucuparia* var. *edulis*), o juos papildo trakiniai klevai (*Acer campestre*), daugiakamienės lamarko medlievos (*Amelanchier lamarckii*) ir paprastieji skroblai (*Carpinus betula*).

Teritorijoje neprojektuoti daugiamečių augalų gėlynai, suprojektuota žydinti pieva. Visi krūmų masyvai bus mulčiuojami. Skvero pjūviai yra pateikiami prieduose. Želdinių asortimentą žiūrėti papildomai parengtose lentelėse.

### Teritorijoje sodinamų medžių lentelė pagal masyvus

Eil. Nr.	Masyvo Nr.	Medžio rūšis	Medžio porūšis	Techninė charakteristika	Vienetų skaičius
1.	1	Skroblas <i>Carpinus</i>			
1.1.			Paprastasis skroblas <i>Carpinus betulus</i>	16-18 SG	8
2.	1	Klevas <i>Acer</i>			
2.1.			Trakinis klevas <i>Acer campestre</i>	18-20 SG	2
2.2.			Raudonasis klevas <i>Acer Rubrum</i>	18-20 SG	2
3.	1	Medlieva <i>Amelanchier</i>			
3.1			Lamarko medlieva <i>Amelanchier lamarckii</i>	3 px, h 200-250; 100-150 (ne mažiau kaip 3 stiebai)	2
4.	2	Skroblas <i>Carpinus</i>			
4.1.			Paprastasis skroblas <i>Carpinus betulus</i>	16-18 SG	1
5.	2	Šermukšnis <i>Sorbus</i>			
5.1.			Paprastasis šermukšnis var. <i>edulis</i> <i>Sorbus aucuparia</i> var. <i>edulis</i>	16-18 SG	1
6.	3	Skroblas <i>Carpinus</i>			

19/21-01-PP-AR	Lapas	Lapų	Laida
	7	11	0

6.1.			Paprastasis skroblas <i>Carpinus betulus</i>	16-18 SG	1
7.	3	Šermukšnis <i>Sorbus</i>			
7.1.			Paprastasis šermukšnis var. <i>edulis Sorbus</i> <i>aucuparia var. edulis</i>	16-18 SG	2
8.	4	Skroblas <i>Carpinus</i>			
8.1			Paprastasis skroblas <i>Carpinus betulus</i>	16-18 SG	2
9.	4	Medlieva <i>Amelanchier</i>			
9.1.			Lamarko medlieva <i>Amelanchier lamarckii</i>	3 px, h 200- 250; 100-150 (ne mažiau kaip 3 stiebai)	1
10.	5	Skroblas <i>Carpinus</i>			
10.1			Paprastasis skroblas <i>Carpinus betulus</i>	16-18 SG	1
11.	5	Medlieva <i>Amelanchier</i>			
11.1			Lamarko medlieva <i>Amelanchier lamarckii</i>	3 px, h 200- 250; 100-150 (ne mažiau kaip 3 stiebai)	4
12.	5	Šermukšnis <i>Sorbus</i>			
12.1			Paprastasis šermukšnis var. <i>edulis Sorbus</i> <i>aucuparia var. edulis</i>	16-18 SG	2
13.	5	Klevas <i>Acer</i>			
13.1			<i>Acer campestre</i>	18-20 SG	1
14.	6	Šermukšnis <i>Sorbus</i>			
14.1			Paprastasis šermukšnis var. <i>edulis Sorbus</i> <i>aucuparia var. edulis</i>	16-18 SG	2
15.	6	Medlieva <i>Amelanchier</i>			

<b>19/21-01-PP-AR</b>	Lapas	Lapų	Laida
	8	11	0

15.1			Lamarko medlieva <i>Amelanchier lamarckii</i>	3 px, h 200-250; 100-150 (ne mažiau kaip 3 stiebai)	1
------	--	--	--	--	---

## Teritorijoje sodinamų augalų lentelė pagal masyvus

Eil. Nr.	Masyvo Nr.	Masyvo plotas m <sup>2</sup>	Sodinami augalai
<b>1.</b>	<b>1</b>	<b>628</b>	
AUKŠTI KRŪMAI			
1.1.	1	177	Kalninė pušis var. <i>mughus Pinus mugo var. mughus</i> , grūdėtasis erškėtis <i>Rosa rubiginosa</i> , gausiažiedis erškėtis <i>Rosa multiflora</i> , niponinė lanksva 'Snowmound' <i>Spiraea nipponica</i> 'Snowmound'
ŽEMI KRŪMAI			
1.2.	1	87	Tankiadyglis erškėtis <i>Rosa pimpinellifolia</i> , prancūziškas erškėtis 'Officinalis' <i>Rosa gallica</i> 'Officinalis', meškytė sodinė 'Hancock' <i>Symphoricarpos x chenaultii</i> , beržalapė lanksva 'Tor Gold' <i>Spiraea betulifolia</i> 'Tor Gold', palaipinė sedula 'Kelseyi' <i>Cornus sericea</i> 'Kelseyi',
ŽYDINTI PIEVA			
1.3.	1	364	
			Pievinis katilėlis <i>Campanula patula</i> , paprastoji baltagalvė <i>Leucathemum vulgare</i> , pievinis snaputis <i>Geranium pratense</i> , paprastoji veronika <i>Veronica chamaedrys</i> , šilkažiedė gaisrena <i>Lychnis flos-cuculi</i> , pievinė miglė <i>Poa pratensis</i> , avinis eraičinas <i>Festuca ovina</i> , raudonasis eraičinas <i>Festuca rubra</i> , nendrinis eraičinas <i>Festuca arundinacea</i> Schreb., daugiametė svidrė <i>Lolium perenne</i>
<b>2.</b>	<b>2</b>	<b>33</b>	
AUKŠTI KRŪMAI			
















19/21-01-PP-AR	Lapas	Lapų	Laida
	9	11	0

2.1	2	9	Niponinė lanksva 'Snowmound' <i>Spiraea nipponica</i> 'Snowmound'
ŽEMI KRŪMAI			
2.2	2	24	Beržalapė lanksva 'Tor Gold' <i>Spiraea betulifolia</i> 'Tor Gold', palaipinė sedula 'Kelseyi' <i>Cornus sericea</i> 'Kelseyi'
<b>3.</b>	<b>3</b>	<b>33</b>	
ŽEMI KRŪMAI			
3.1.	3	33	Meškytė sodinė 'Hancock' <i>Symphoricarpos x chenaultii</i> , beržalapė lanksva 'Tor Gold' <i>Spiraea betulifolia</i> 'Tor Gold', palaipinė sedula 'Kelseyi' <i>Cornus sericea</i> 'Kelseyi'
<b>4.</b>	<b>4</b>	<b>77</b>	
AUKŠTI KRŪMAI			
4.1	4	15	Grūdėtasis erškėtis <i>Rosa rubiginosa</i> , gausiažiedis erškėtis <i>Rosa multiflora</i> , niponinė lanksva 'Snowmound' <i>Spiraea nipponica</i> 'Snowmound'
ŽEMI KRŪMAI			
4.2	4	21	Beržalapė lanksva 'Tor Gold' <i>Spiraea betulifolia</i> 'Tor Gold', palaipinė sedula 'Kelseyi' <i>Cornus sericea</i> 'Kelseyi', prancūziškas erškėtis 'Officinalis' <i>Rosa gallica</i> 'Officinalis'
VEJA			
4.3.	4	41	
<b>5.</b>	<b>5</b>	<b>169</b>	
AUKŠTI KRŪMAI			
5.1	5	22	Grūdėtasis erškėtis <i>Rosa rubiginosa</i> , gausiažiedis erškėtis <i>Rosa multiflora</i> , niponinė lanksva 'Snowmound' <i>Spiraea nipponica</i> 'Snowmound'
ŽEMI KRŪMAI			
5.2	5	24	Beržalapė lanksva 'Tor Gold' <i>Spiraea betulifolia</i> 'Tor Gold', palaipinė sedula 'Kelseyi' <i>Cornus sericea</i> 'Kelseyi'
VEJA			

<b>19/21-01-PP-AR</b>	Lapas	Lapų	Laida
	10	11	0

5.3	5	123	
<b>6.</b>	<b>6</b>	<b>32</b>	
<b>AUKŠTI KRŪMAI</b>			
6.1	6	7	Gausiažiedis erškėtis <i>Rosa multiflora</i>
<b>ŽEMI KRŪMAI</b>			
6.2	6	25	Tankiadyglis erškėtis <i>Rosa pimpinellifolia</i> , prancūziškas erškėtis 'Officinalis' <i>Rosa gallica</i> 'Officinalis'

### Projektuojamos augalų kompozicijos

<b>Medžio/krūmo lietuviškas pavadinimas</b>	Paprastasis skroblas	Trakinis klevas	Raudonasis klevas	Lamarko medlieva	Kalninė pušis var. mughus	Meškytė sodinė 'Hancock'	Lanksva beržalapė 'Tor gold'
<b>Medžio/krūmo lotyniškas pavadinimas</b>	<i>Carpinus betulus</i>	<i>Acer campestre</i>	<i>Acer rubrum</i>	<i>Amelanchier lamarkii</i>	<i>Pinus mugo</i> var. <i>mughus</i>	<i>Symphoricarpos x chenaultii</i> 'Hancock'	<i>Spiraea betulifolia</i> 'Tor gold'
<b>Lajos foto</b>							
<b>Lapų/spyglių foto</b>							
<b>Aukštis</b>	8-10 m	6-8 m		4 m	2-3 m	1-1.5 m	1-1.5 m
<b>Plotis</b>	5-7 m	3-4 m		2-3m	2-3 m	1.5 m	
<b>Medžio/krūmo lietuviškas pavadinimas</b>	Niponinė lanksva 'Snowmound'	Palaipinė sedula 'Kelsey'	Tankiadyglis erškėtis	Grūdėtasis erškėtis	Gausiažiedis erškėtis	Prancūzinis erškėtis 'Officinalis'	
<b>Medžio/krūmo lotyniškas pavadinimas</b>	<i>Spiraea nipponica</i> 'Snowmound'	<i>Cornus sericea</i> 'Kelsey'	<i>Rosa pimpinellifolia</i>	<i>Rosa rubiginosa</i>	<i>Rosa multiflora</i>	<i>Rosa gallica</i> 'Officinalis'	
<b>Žiedų foto</b>							
<b>Lapų foto</b>							
<b>Aukštis</b>	1.5-2.5 m	0.6-0.8 m	1-1.5 m	2.5 m	3.5-5 m		
<b>Plotis</b>	1.5-2.5 m	0.6-0.8 m	1-1.5 m	2.5 m	3.5-5 m		

<b>19/21-01-PP-AR</b>	Lapas	Lapų	Laida
	11	11	0



SITUACIJOS SCHEMA

- EKSPLIKACIJA**
- SKLYPO RIBA  
Viešoji erdvė, Medeinos g. 8, Vilnius, Žemės sklypo kad. nr. ir kad. vietovės pavadinimas: 0101/0015:353 Vilniaus m. k.v. Statybos projektas
  - DARBŲ RIBA  
Pagal VMSA susitarimą Nr. 29-214/24, atskiru projektu sutvarkoma viešoji erdvė ir remontuojamos pėsčiųjų jungtys su sklypu Medeinos g. 8.
  - SKLYPO RIBA  
Prekybos paskirties pastatas, Medeinos g. 8, Vilnius. Statybos projektas (atskiras projektas)
  - GRETIMŲ SKLYPŲ RIBOS
  - 1  
PROJEKTUOJAMAS RIMI PASTATAS (atskiras projektas)
  - PREKYBOS VIETA (4m<sup>2</sup>)
  - LAUKO ŠVIESTUVAS (APŠVIETIMO h-4m)
  - SUOLAI
  - PREKYBOS STOGINĖ

- PROJEKTUOJAMOS DANGOS (STATYBOS DARBŲ RŪŠIS)**
- 8.1.2  
PIEČIŪJŲ TAKŲ DANGA BETONO PLYTELĖS (NAUJA STATYBA)
  - 8.1.1  
PIESČIŪJŲ TAKŲ DANGA SKALDA (NAUJA STATYBA)
  - 8.2  
PREKYBOS IR KIOSKO AIKSTELĖS BETONO TRINKELĖS (NAUJA STATYBA)
  - 8.3  
MEDEINOS G. PIEČIŪJŲ TAKŲ DANGA BETONO PLYTELĖS (NAUJA STATYBA)
  - 8.4  
ŽEMYNOS G. PIEČIŪJŲ TAKŲ DANGA BETONO PLYTELĖS (NAUJA STATYBA)
  - 8.5  
REMONTUOJAMA ASFALTO DANGA

- PROJEKTUOJAMŲ ŽELDINIŲ SUTARTINIAI ŽYMĖJIMAI**
- VEJA
  - ŽYDINTI PIEVA
  - KALNINĖS PUŠYS
  - ŽEMI KRŪMAI
  - AUKŠTI KRŪMAI
  - LAMARKO MEDIEVA
  - TRAKINIS KLEVAS
  - PAPERSTASIS SKROBLAS
  - ŠERMUKŠNIS
  - RAUDONLAPIS KLEVAS
  - ESAMI MEDŽIAI

- INŽINERINIŲ TINKLŲ SUTARTINIAI ŽYMĖJIMAI :**
- 2E1  
PROJEKTUOJAMA 0,4 KV KABELINĖ LINIJA
  - GATVĖS ŠVIESTUVAS
  - PROJEKTUOJAMAS EL. ĮŽEMINIMO KONTŪRAS
  - PROJEKTUOJAMI ELEKTRONINIŲ RYŠIŲ TINKLAI



75/33 - 0276

75/33 - 0277



**TOPO NUOTRAUKOS NUMERIS**  
 TIIIS1-20240528-032638  
 TIIIS1-20220607-041931

0	2024	Projektiniai pasiūlymai	
LAIDA	ISLEIDIMO DATA	LAIDOS STATUSAS: KEITIMO PRIEŽASTIS (JEI TAIKOMA)	
Kval. Patv. Dok. Nr.	<b>PRC</b> PROJEKTŲ RENGIMO CENTRAS	UAB "Projektų rengimo centras" Žemės g. 21, Vilnius LT-03118 tel.: 85 278 0037 www.sportarchitecte.eu www.tikaitforma.lt	STATINIO PROJEKTO PAVADINIMAS <b>Viešosios erdvės ties Medeinos g. 8 sutvarkymo projektas; pėsčiųjų takų, apšvietimo elektros tinklų Vilniuje statybos projektas</b>
	MB SILVIJOS PROJEKTAI Įmonės kodas 305246514		STATINIO PAVADINIMAS Viešoji erdvė ties Medeinos g. 8 Vilniuje
A-1326; ŽPV - 8	PV	J.S. VEČERSKYTĖ	EL. PARAŠAS
027/2023	Krašt. Arch.	D.V. RAKOVSKA	EL. PARAŠAS
	Tech.	E. RATKELIENĖ	EL. PARAŠAS
Kalba	LIetuvių kalba	DOKUMENTO ŽYMUO	
LT	UŽSAKOVAS "Medeinos SPV" Viršuliškių skg. 34-1, LT-05132 Vilnius	19/21-01-PP-Ž1	
DOKUMENTO PAVADINIMAS			Laida
Sklypo želdinių planas			0
DOKUMENTO ŽYMUO			Lapas
19/21-01-PP-Ž1			1
M1:500			Lapų
			1

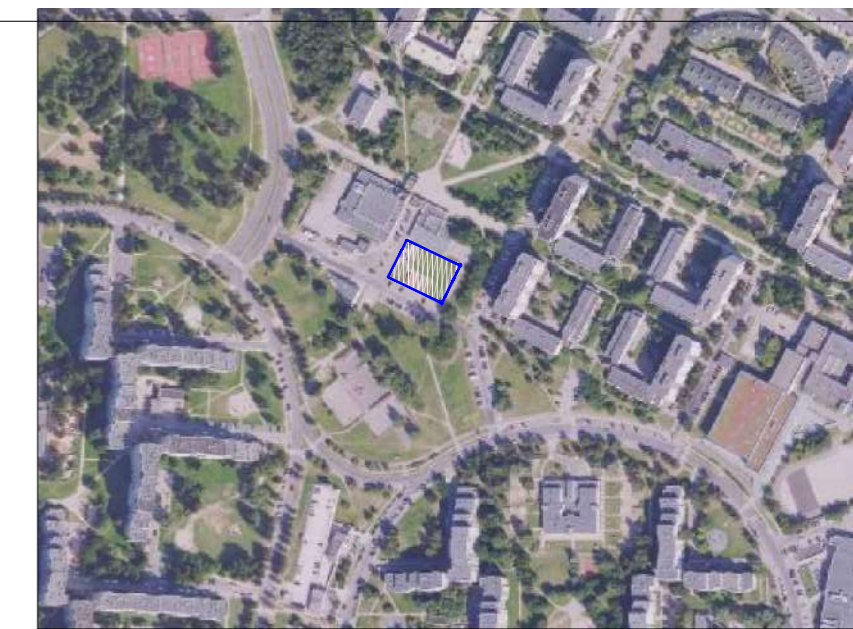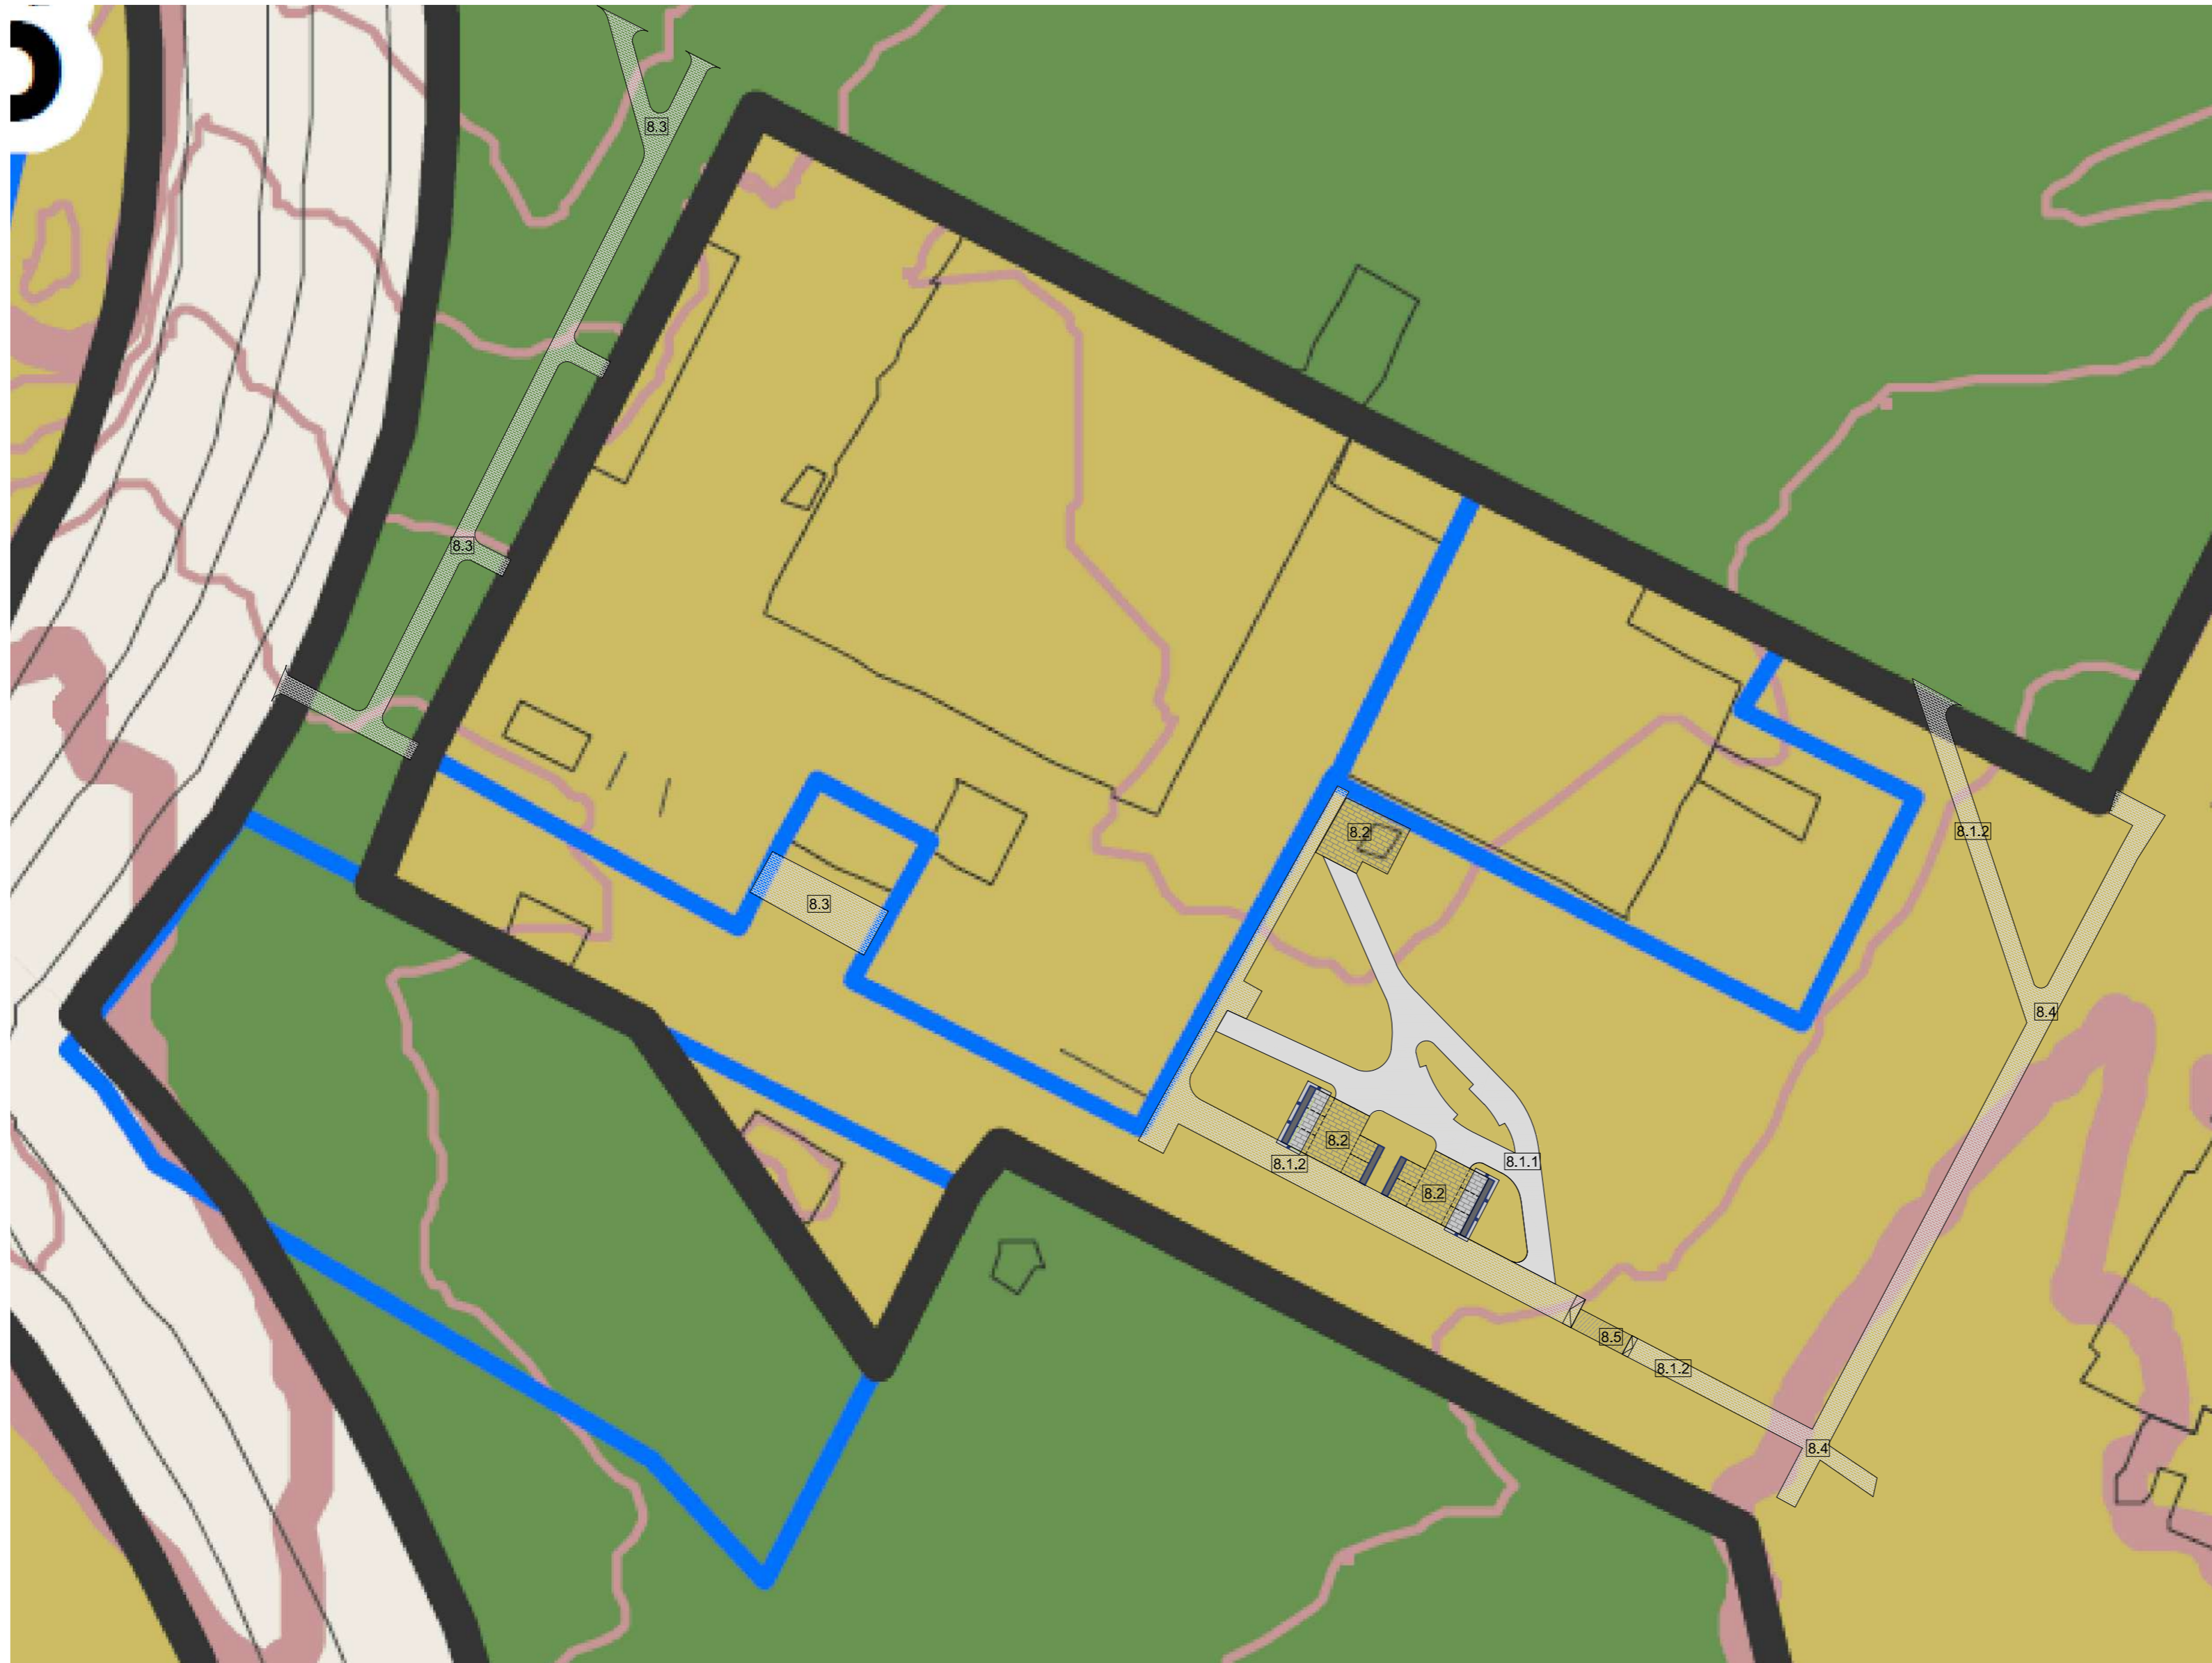

SITUACIJOS SCHEMA

SUTARTINIAI ŽENKLAI

- Vlniaus m. savivaldybės ribos
  - Vlniaus m. seniūnijos ribos
  - Kadastrinių sklypų ribos
  - Regioninio parko ribos
  - Draustinio ribos
  - Rezervato ribos
  - Natura 2000 teritorijos ribos
  - Sielos draustinio ribos
  - ③ Saugomos gamtinės teritorijos numeris
  - Vlniaus senamiesčio ribos
  - Vlniaus senamiesčio vizualinės apsaugos pozicijos
  - Nekilnojamosios kultūros vertybės teritorija (didesnė už 1 ha ir nepatenkanti į Vlniaus senamiesčio vizualinės apsaugos zoną)
  - ⑦ Nekilnojamosios kultūros vertybės teritorijos numeris
  - Valstybinės reikšmės miškas
  - Vandenvietės 1-oji griežto režimo apsaugos juosta
  - Vandenvietės 2-oji apsaugos juosta
  - Naudingųjų iškasenų telkinys (detaliai išvalgytas)
  - Naudingųjų iškasenų telkinys (parengtinai išvalgytas)
  - Naudingųjų iškasenų telkinys (prognozinis)
  - Didelės tikimybės (10 proc.) potvynių grėsmės teritorijos
  - Vidutinės tikimybės (1 proc.) potvynių grėsmės teritorijos
  - Mažos tikimybės (0,1 proc.) potvynių grėsmės teritorijos
  - Nabeeksploatuojamo Fabijoniškių savartyno ribos
  - Nabeeksploatuojamo Fabijoniškių savartyno sanitarinė apsaugos zona
  - Magistralinio dujotiekio pirmos vietovės klasės teritorijos riba (po 200 m abipus dujotiekio vamzdžio ašies)
  - Esamos gatvės ir keliai
  - Alternatyvios gatvių trasos
  - Geležinkeliai
  - Vlniaus oro uosto esamo lėktuvų kilimo ir tūpimo tako perspektyvinė ribinė (55 dBA) triukšmo zonos riba
  - Perspektyvinė triukšmo zona rezervuotam kitos krypties lėktuvų kilimo ir tūpimo takui
  - Planuojamo tilto vieta
  - Esamo pėsčiųjų ir dviračių tilto ar tunelio vieta
  - Planuojamo pėsčiųjų ir dviračių tilto ar tunelio vieta
- Naurbanizuojamos teritorijos funkcinės zonos:**
  - Mškų ir miškų teritorijų zona
  - Zemės ūkio teritorijų zona
  - Vandenu zona
  - Konservacinės teritorijos zona
  - Urbanizuotos ir urbanizuojamos teritorijos funkcinės zonos:
  - Gyvenamoji zona:
  - Ekstensyvaus užstatymo gyvenamoji zona
  - Mažo užstatymo intensyvumo gyvenamoji zona
  - Vidutinio užstatymo intensyvumo gyvenamoji zona
  - Intensyvaus užstatymo gyvenamoji zona
  - Centrų zona:
  - Pagrindinio centro zona
  - Miesto dalies centro zona
  - Specializuotų kompleksų zona
  - Paslaugų zona
  - Sodininkų bendrijų zona
  - Pramonės ir sandėliavimo zona
  - Inžinerinės infrastruktūros zona
  - Inžinerinės infrastruktūros koridorių zona
  - Vandenviečių zona
  - Bendro naudojimo erdvė, atskirųjų želdynų zona:
  - Intensyviai naudojamų želdynų zona
  - Ekstensyviai naudojamų želdynų zona
  - Funkcinės zonos / reglamentinės zonos riba
  - S** Nacionalinės ar bendramiestinės reikšmės stadionas
  - M** Esama bendrojo lavinimo mokykla
  - D** Esamas vaikų darželis
  - M** Planuojama bendrojo lavinimo mokyklos vieta
  - D** Planuojama vaikų darželio vieta
  - +** Esamos kapinės
  - +** Perspektyvines kapinės
  - ▲** Esamo plažo vieta

© VĮ Registrų centras. NT kadastro, Adresų registro duomenys, 2016 [Gyvenamosios vietovės, savivaldybės ribos].  
 Vlniaus miesto savivaldybės teritorijų planavimo duomenų bazė Vlniaus KDB500V, GDB-10000, 2016.  
 Vlniaus miesto savivaldybės teritorijos bendrasis planas  
 Lietuvos geologijos tarnyba prie Aplinkos ministerijos. 2018 m.  
 Lietuvos Respublikos miškų valstybės kadastro duomenys © Valstybinė miškų tarnyba. 2019 m.  
 © Valstybinė saugomų teritorijų tarnyba prie Aplinkos ministerijos. 2019 m.  
 Kultūros paveldo departamentas 2018-01-25  
 VĮ Lietuvos oro uostai 2017 m.  
 © Aplinkos apsaugos agentūra 2014 m.  
 Atlikta naudojant ESRI® ArcMap programinę įrangą

EKSPLIKACIJA

- PREKYBOS STOGINĖ
- PROJEKTUOJAMOS DANGOS (STATYBOS DARBŲ RŪŠIS)**
- 8.1.2 PIEČIŪJŲ TAKŲ DANGA BETONO PLYTELĖS (NAUJA STATYBA)
- 8.1.1 PIEŠČIŪJŲ TAKŲ DANGA SKALDA (NAUJA STATYBA)
- 8.2 PREKYBOS IR KIOSKO AIKŠTELĖS BETONO TRINKELĖS (NAUJA STATYBA)
- 8.3 MEDEINOS G. PIEČIŪJŲ TAKŲ DANGA BETONO PLYTELĖS (NAUJA STATYBA)
- 8.4 ŽEMYNOS G. PIEČIŪJŲ TAKŲ DANGA BETONO PLYTELĖS (NAUJA STATYBA)
- 8.5 REMONTUOJAMA ASFALTO DANGA


0	2024	Projektiniai pasiūlymai	
LAIDA	IŠLEIDIMO DATA	LAIDOS STATUSAS: KEITIMO PRIEŽASTIS (JEI TAIKOMA)	
Kval. Patv. Dok. Nr.	<b>PRC</b> PROJEKTŲ RENGIMO CENTRAS	UAB "Projektų rengimo centras" Žemaičių g. 21, Vilnius LT-03118 tel.: 85 278 0037 www.sportarchitectuere.eu www.klaiforma.lt	STATINIO PROJEKTO PAVADINIMAS <b>Viešosios erdvės ties Medeinos g. 8 sutvarkymo projektas; pėsčiųjų takų, apšvietimo elektros tinklų Vilniuje statybos projektas</b>
		MB SILVIJOS PROJEKTAI Įmonės kodas 305246514	STATINIO PAVADINIMAS Viešoji erdvė ties Medeinos g. 8 Vilniuje
A-1326; ŽPV - 8	PV	J.S. VEČERSKYTĖ	DOKUMENTO PAVADINIMAS
	Krašt. Arch.	D.V. RAKOVSKA	Bendrojo plano pagrindinio brėžinio su numatomomis statinių vietomis planas
027/2023	Tech.	E. RATKELIENĖ	M1:500
Kalba	LIetuvių kalba	UŽSAKOVAS	DOKUMENTO ŽYMUO
LT	"Medeinos SPV" Viršuliškių skg. 34-1, LT-05132 Vilnius		19/21-01-PP-ŽŽ
			Lapų
			1
			Lapų
			1

# MEDEINOS SKVERO PJŪVIS 1



DOKUMENTO ŽYMUO	LAPAS	LAPŲ	LAIDA
19/21-01-PP-Ž/PJ	1	3	0

# MEDEINOS SKVERO PJŪVIS 2

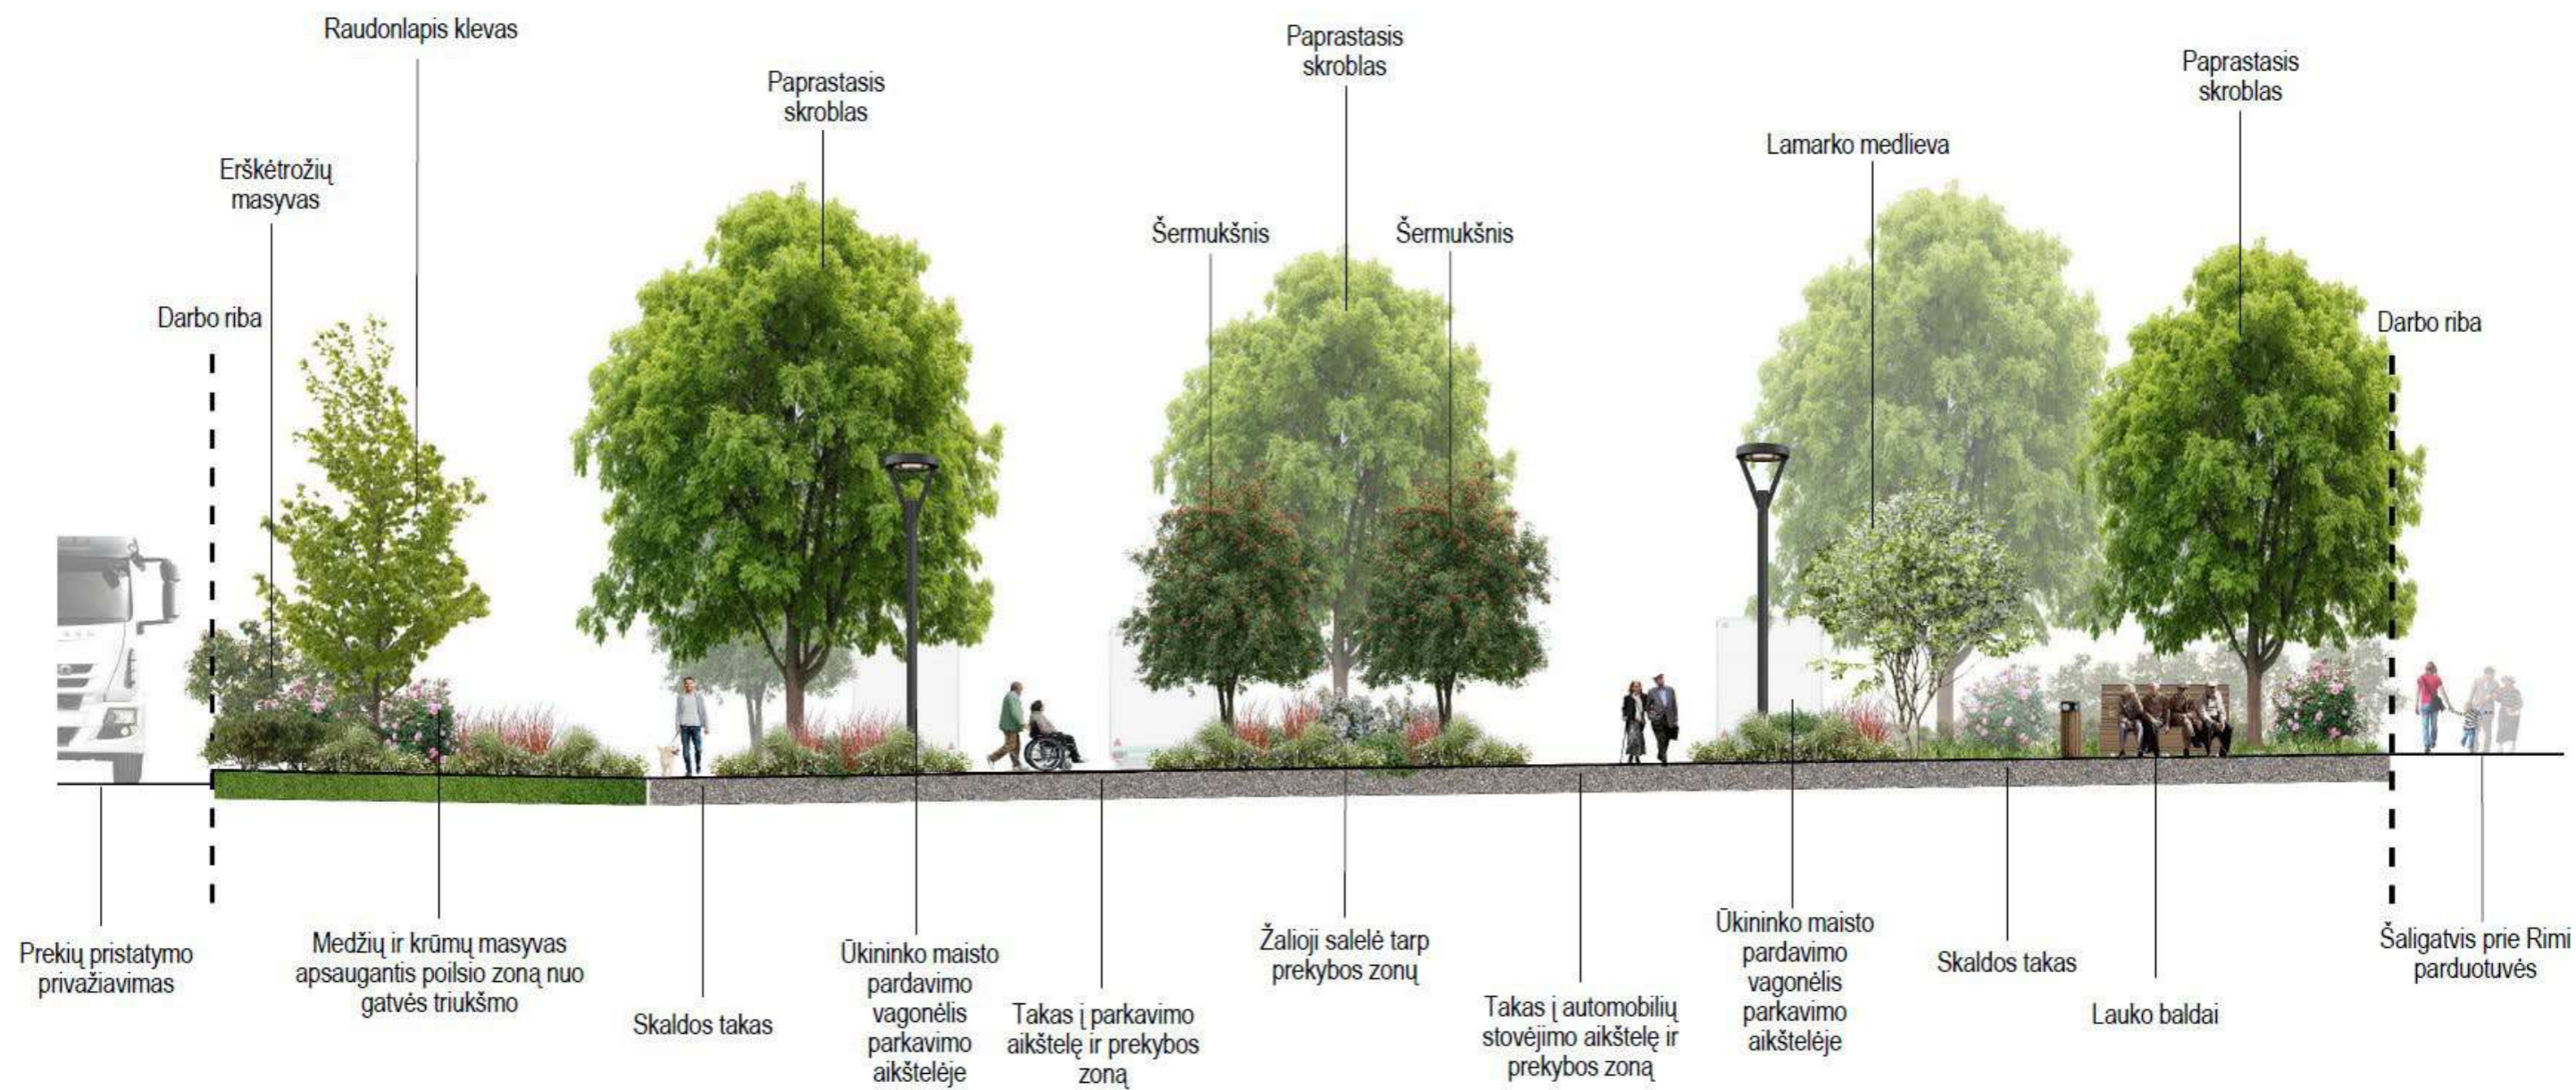



DOKUMENTO ŽYMUO	LAPAS	LAPŲ	LAIDA
19/21-01-PP-Ž/PJ	2	3	0




# MEDEINOS SKVERO PJŪVIS 3




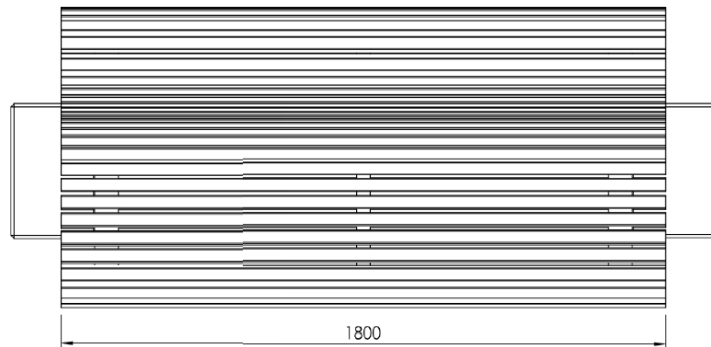
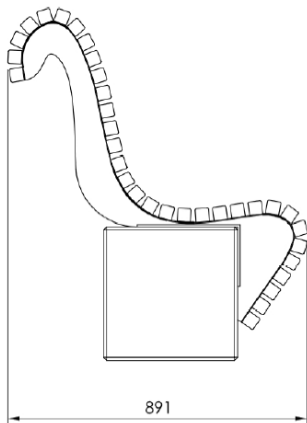
DOKUMENTO ŽYMUO	LAPAS	LAPŲ	LAIDA
19/21-01-PP-Ž/PJ	3	3	0

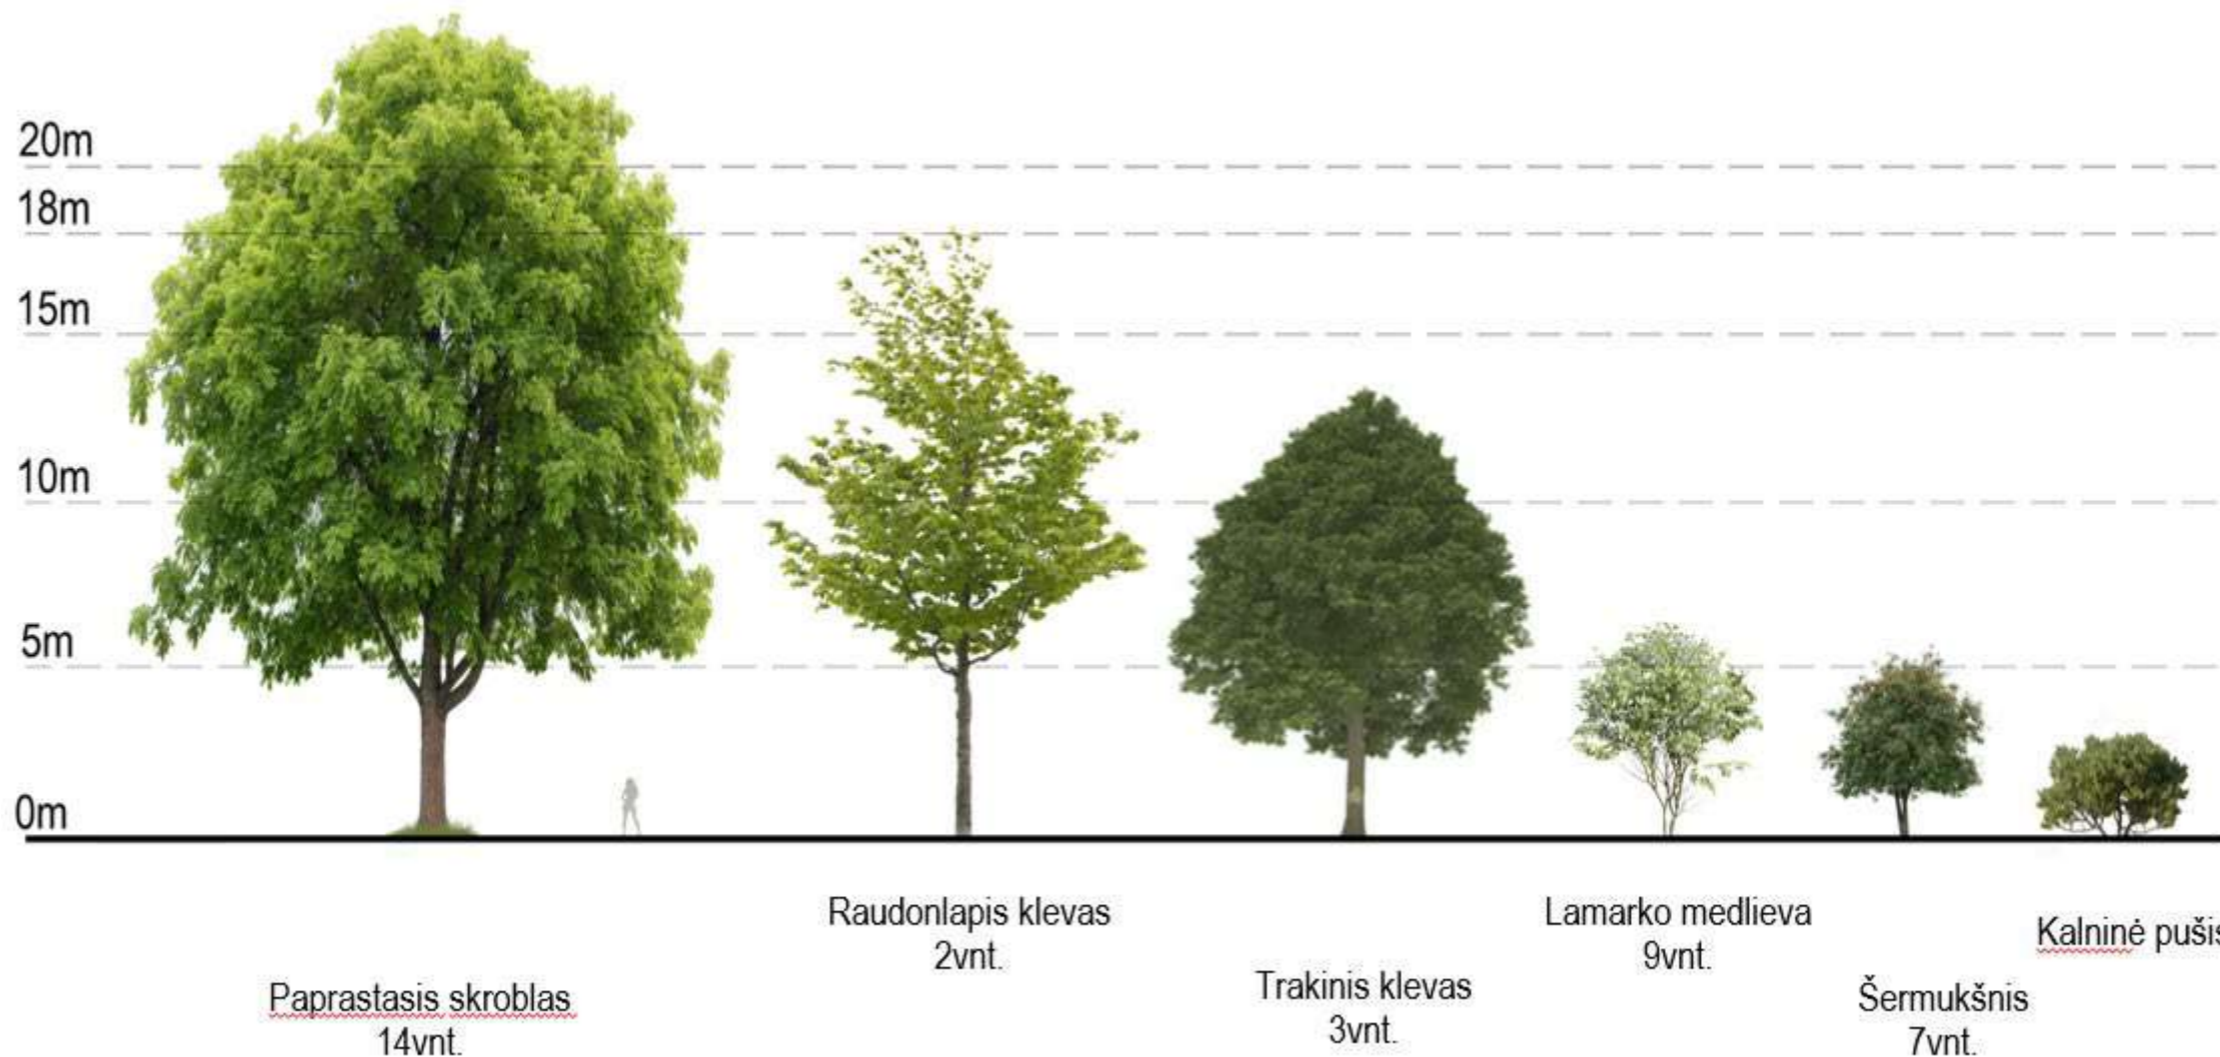


0	2024.10	Projektiniai pasiūlymai				
Laida	Data	Laidos statusas. Keitimo priežastis (jei taikoma)				
KVAL. DOK. NR.	 UAB "Projektų rengimo centras" Žemaitės g. 21, Vilnius LT-03118 tel.: 85 276 0037 www.sportarchitecture.eu www.tksiliforma.lt			Statinio projekto pavadinimas <b>Viešosios erdvės ties Medeinos g. 8 sutvarkymo projektas; pėsčiųjų takų, apšvietimo elektros tinklų Vilniuje statybos projektas</b>		
KVAL. DOK. NR.	PROJEKTO DALIES RENGĖJAS MB SILVIJOS PROJEKTAI S. Konarskio g. 30-20 Vilnius +37068511269, jurga@silvijosprojektai.lt			Statinio nr. ir pavadinimas Viešoji erdvė ties Medeinos g. 8 Vilniuje		
Atestato Nr.	Pareigos	Vardas, Pavardė	Parašas	Data	Dokumento pavadinimas	
A-1326 ŽPV-8	PV	J. S. Večerskytė	el.parašas	2024.11	<b>MAKSIMALUS SIŪLOMŲ MEDŽIŲ AUKŠTIS</b>	LAIDA
	Krašt.Arch	D. V. Rakovska	el.parašas	2024.11		0
KŽEG - 812	Tech.	E. Ratkelienė	el.parašas	2024.11		
Étapas	Užsakovas			Dokumento Nr.		Lapas
PP	"Medeinos SPV" Viršuliškių skg. 34-1, LT-05132 Vilnius			19/21-01-PP-Ž/A		Lapų
						1
						1

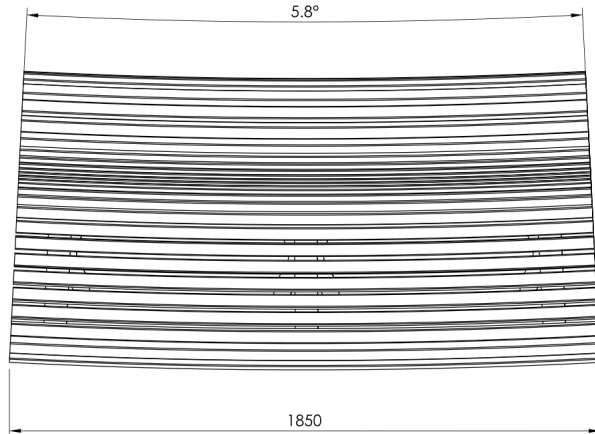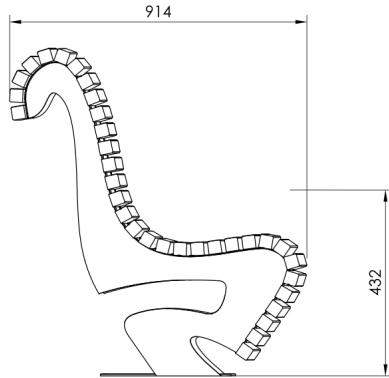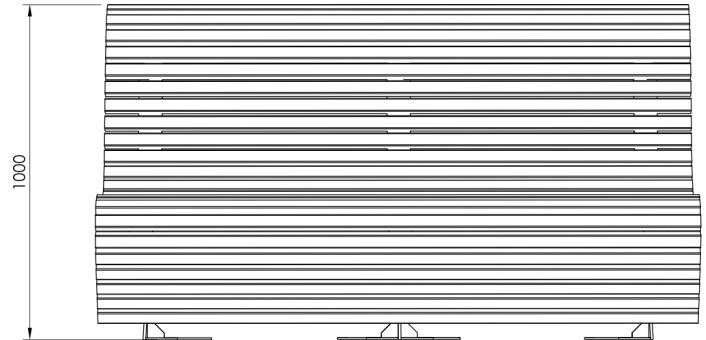


0	2024.10	Projektiniai pasiūlymai						
Laida	Data	Laidos statusas. Keitimo priežastis (jei taikoma)						
KVAL. DOK. NR.	 UAB "Projektų rengimo centras" Žemaitės g. 21, Vilnius LT-03118 tel.: 85 276 0037 www.sportarchitecture.eu www.tiksliforma.lt				Statinio projekto pavadinimas <b>Viešosios erdvės ties Medeinos g. 8 sutvarkymo projektas; pėsčiųjų takų, apšvietimo elektros tinklų Vilniuje statybos projektas</b>			
KVAL. DOK. NR.	PROJEKTO DALIES RENGĖJAS MB SILVIJOS PROJEKTAI S. Konarskio g. 30-20 Vilnius +37068511269, jurga@silvijosprojektai.lt				Statinio nr. ir pavadinimas Viešoji erdvė ties Medeinos g. 8 Vilniuje			
Atestato Nr.	Pareigos	Vardas, Pavardė	Parašas	Data	Dokumento pavadinimas <b>LENKTAS SUOLIUKAS SU ATLOŠU</b>		LAIDA	
A-1326 ŽPV-8	PV	J. S. Večerskytė	el.parašas	2024.11			0	
	Krašt.Arch	D. V. Rakovska	el.parašas	2024.11				
KŽEG - 812	Tech.	E. Ratkelienė	el.parašas	2024.11				
Etapas	Užsakovas "Medeinos SPV" Viršuliškių skg. 34-1, LT-05132 Vilnius				Dokumento Nr. <b>19/21-01-PP-Ž/MA</b>		Lapas	Lapų
PP							1	1




0	2024.10	Projektiniai pasiūlymai						
Laida	Data	Laidos statusas. Keitimo priežastis (jei taikoma)						
KVAL. DOK. NR.	 UAB "Projektų rengimo centras" Žemaitės g. 21, Vilnius LT-03118 tel.: 85 276 0037 www.sportarchitecture.eu www.tiksliforma.lt				Statinio projekto pavadinimas <b>Viešosios erdvės ties Medeinos g. 8 sutvarkymo projektas; pėsčiųjų takų, apšvietimo elektros tinklų Vilniuje statybos projektas</b>			
KVAL. DOK. NR.	PROJEKTO DALIES RENGĖJAS MB SILVIJOS PROJEKTAI S. Konarskio g. 30-20 Vilnius +37068511269, jurga@silvijosprojektai.lt				Statinio nr. ir pavadinimas Viešoji erdvė ties Medeinos g. 8 Vilniuje			
Atestato Nr.	Pareigos	Vardas, Pavardė	Parašas	Data	Dokumento pavadinimas <b>SUOLIUKAS SU ATLOŠU</b>		LAIDA	
A-1326 ŽPV-8	PV	J. S. Večerskytė	el.parašas	2024.11				0
	Krašt.Arch	D. V. Rakovska	el.parašas	2024.11				
KŽEG - 812	Tech.	E. Ratkelienė	el.parašas	2024.11				
Etapas	Užsakovas "Medeinos SPV" Viršuliškių skg. 34-1, LT-05132 Vilnius				Dokumento Nr. <b>19/21-01-PP-Ž/MA</b>		Lapas	Lapų
PP							1	1




Dimensions

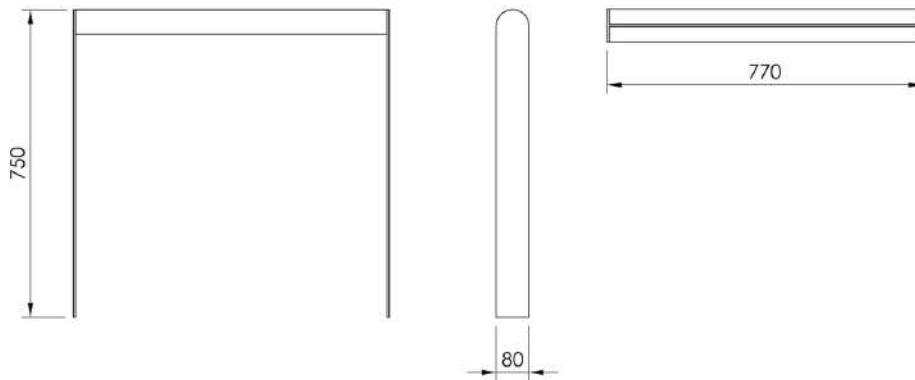


0	2024.10	Projektiniai pasiūlymai					
Laida	Data	Laidos statusas. Keitimo priežastis (jei taikoma)					
KVAL. DOK. NR.	 UAB "Projektų rengimo centras" Žemaitės g. 21, Vilnius LT-03118 tel.: 85 276 0037 www.sportarchitecture.eu www.tiksliforma.lt				Statinio projekto pavadinimas <b>Viešosios erdvės ties Medeinos g. 8 sutvarkymo projektas; pėsčiųjų takų, apšvietimo elektros tinklų Vilniuje statybos projektas</b>		
KVAL. DOK. NR.	PROJEKTO DALIES RENGĖJAS MB SILVIJOS PROJEKTAI S. Konarskio g. 30-20 Vilnius +37068511269, jurga@silvijosprojektai.lt				Statinio nr. ir pavadinimas Viešoji erdvė ties Medeinos g. 8 Vilniuje		
Atestato Nr.	Pareigos	Vardas, Pavardė	Parašas	Data	Dokumento pavadinimas <b>DVIRAČIŲ STOVAS</b>	LAIDA	
A-1326 ŽPV-8	PV	J. S. Večerskytė	el.parašas	2024.11			
	Krašt.Arch	D. V. Rakovska	el.parašas	2024.11		0	
KŽEG - 812	Tech.	E. Ratkelienė	el.parašas	2024.11			
Etapas	Užsakovas "Medeinos SPV" Viršuliškių skg. 34-1, LT-05132 Vilnius				Dokumento Nr.	Lapas	Lapų
PP					19/21-01-PP-Ž/MA	1	1







0	2024.10	Projektiniai pasiūlymai					
Laida	Data	Laidos statusas. Keitimo priežastis (jei taikoma)					
KVAL. DOK. NR.	 <p>UAB "Projektų rengimo centras" Žemaitės g. 21, Vilnius LT-03118 tel.: 85 276 0037 www.sportarchitecture.eu www.tiksliforma.lt</p>				Statinio projekto pavadinimas <b>Viešosios erdvės ties Medeinos g. 8 sutvarkymo projektas; pėsčiųjų takų, apšvietimo elektros tinklų Vilniuje statybos projektas</b>		
KVAL. DOK. NR.	<b>PROJEKTO DALIES RENGĖJAS</b> <b>MB SILVIJOS PROJEKTAI</b> S. Konarskio g. 30-20 Vilnius +37068511269, jurga@silvijosprojektai.lt				Statinio nr. ir pavadinimas  Viešoji erdvė ties Medeinos g. 8 Vilniuje		
Atestato Nr.	Pareigos	Vardas, Pavardė	Parašas	Data	Dokumento pavadinimas  <b>ŠIUOKŠLIADĖŽĖ</b>	LAIDA  0	
A-1326 ŽPV-8	PV	J. S. Večerskytė	el.parašas	2024.11			
	Krašt.Arch	D. V. Rakovska	el.parašas	2024.11			
KŽEG - 812	Tech.	E. Ratkelienė	el.parašas	2024.11			
Etapas  <b>PP</b>	Užsakovas "Medeinos SPV" Viršuliškių skg. 34-1, LT-05132 Vilnius				Dokumento Nr.  <b>19/21-01-PP-Ž/MA</b>	Lapas  1	Lapų  1




Pastaba –prekybos stoginė 6,5x2,5x2,5m pavaizduota schematiškai

0	2024.10	Projektiniai pasiūlymai					
Laida	Data	Laidos statusas. Keitimo priežastis (jei taikoma)					
KVAL. DOK. NR.	 UAB "Projektų rengimo centras" Žemaitės g. 21, Vilnius LT-03118 tel.: 85 276 0037 www.sportarchitecture.eu www.tiksliforma.lt				Statinio projekto pavadinimas <b>Viešosios erdvės ties Medeinos g. 8 sutvarkymo projektas;          pėsčiųjų takų, apšvietimo elektros tinklų Vilniuje statybos          projektas</b>		
KVAL. DOK. NR.	PROJEKTO DALIES RENGĖJAS MB SILVIJOS PROJEKTAI S. Konarskio g. 30-20 Vilnius +37068511269, jurga@silvijosprojektai.lt			Statinio nr. ir pavadinimas  Viešoji erdvė ties Medeinos g. 8 Vilniuje			
Atestato Nr.	Pareigos	Vardas, Pavardė	Parašas	Data	Dokumento pavadinimas  <b>PREKYBOS STOGINĖ</b>	LAIDA	
A-1326 ŽPV-8	PV	J. S. Večerskytė	el.parašas	2024.11			
	Krašt.Arch	D. V. Rakovska	el.parašas	2024.11			
KŽEG - 812	Tech.	E. Ratkelienė	el.parašas	2024.11			
Etapas	Užsakovas "Medeinos SPV" Viršuliškių skg. 34-1, LT-05132 Vilnius			PP	Dokumento Nr.  <b>19/21-01-PP-Ž/MA</b>	Lapas	Lapų
						1	1

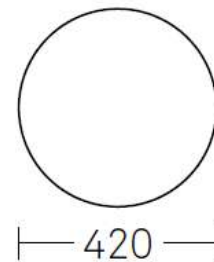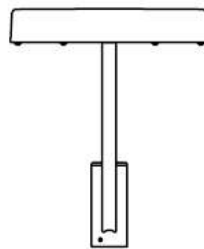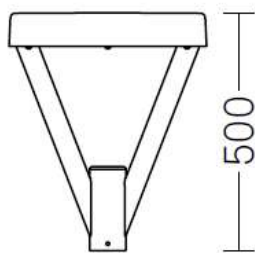

0	2024.10	Projektiniai pasiūlymai					
Laida	Data	Laidos statusas. Keitimo priežastis (jei taikoma)					
KVAL. DOK. NR.	 UAB "Projektų rengimo centras" Žemaitės g. 21, Vilnius LT-03118 tel.: 85 276 0037 www.sportarchitecture.eu www.tiksliforma.lt				Statinio projekto pavadinimas <b>Viešosios erdvės ties Medeinos g. 8 sutvarkymo projektas; pėsčiųjų takų, apšvietimo elektros tinklų Vilniuje statybos projektas</b>		
KVAL. DOK. NR.	PROJEKTO DALIES RENGĖJAS MB SILVIJOS PROJEKTAI S. Konarskio g. 30-20 Vilnius +37068511269, jurga@silvijosprojektai.lt				Statinio nr. ir pavadinimas Viešoji erdvė ties Medeinos g. 8 Vilniuje		
Atestato Nr.	Pareigos	Vardas, Pavardė	Parašas	Data	Dokumento pavadinimas <b>PIESČIŪJŲ TAKŲ ŠVIESTUVAI</b>		
A-1326 ŽPV-8	PV	J. S. Večerskytė	el.parašas	2024.11			LAIDA
	Krašt.Arch	D. V. Rakovska	el.parašas	2024.11			0
KŽEG - 812	Tech.	E. Ratkelienė	el.parašas	2024.11			
Etapas	Užsakovas "Medeinos SPV" Viršuliškių skg. 34-1, LT-05132 Vilnius				Dokumento Nr.	Lapas	Lapų
PP					19/21-01-PP-Ž/MA	1	1



0	2024.10	Projektiniai pasiūlymai		
Laida	Data	Laidos statusas. Keitimo priežastis (jei taikoma)		
KVAL. DOK. NR.	 UAB "Projektų rengimo centras" Žemaitės g. 21, Vilnius LT-03118 tel.: 85 276 0037 www.sportarchitecture.eu www.tiksliforma.lt			Statinio projekto pavadinimas <b>Viešosios erdvės ties Medeinos g. 8 sutvarkymo projektas; pėsčiųjų takų, apšvietimo elektros tinklų Vilniuje statybos projektas</b>
KVAL. DOK. NR.	PROJEKTO DALIES RENGĖJAS MB SILVIJOS PROJEKTAI S. Konarskio g. 30-20 Vilnius +37068511269, jurga@silvijosprojektai.lt			Statinio nr. ir pavadinimas Viešoji erdvė ties Medeinos g. 8 Vilniuje
Atestato Nr.	Pareigos	Vardas, Pavardė	Parašas	Data
A-1326 ŽPV-8	PV	J. S. Večerskytė	el.parašas	2024.11
	Krašt.Arch	D. V. Rakovska	el.parašas	2024.11
KŽEG - 812	Tech.	E. Ratkelienė	el.parašas	2024.11
Etapas	Užsakovas "Medeinos SPV" Viršuliškių skg. 34-1, LT-05132 Vilnius			Dokumento Nr. <b>19/21-01-PP-Ž/DS</b>
<b>PP</b>				
			Lapas	Lapų
			1	1



**APLINKOS APSAUGOS AGENTŪRA**

**JURGA SILVIJA VEČERSKYTĖ-ŠIMELIŪNĖ**

---

(vardas ir pavardė asmens, kuriam išduotas želdynų projektų rengimo vadovo atestatas)

**ŽELDYNŲ PROJEKTŲ RENGIMO VADOVO  
ATESTATAS**

2022-05

---

(išdavimo data ir registracijos Nr.)

Šis atestatas patvirtina, kad asmuo, kuriam jis išduotas, atitinka Lietuvos Respublikos želdynų įstatyme numatytus kvalifikacijos ir patirties reikalavimus, keliamus želdynų projektų rengimo vadovui, ir turi teisę vadovauti rengiant viešųjų želdynų projektus.

Želdynų projektų rengimo vadovo atestatas galioja neterminuotai.

Direktorė

---

(pareigos, parašas, atestatą išduodančio asmens vardas, pavardė)

---



Kraštovaizdžio  
ir želdynų  
ekspertų  
grupė



# ARBORISTINIO VERTINIMO SPECIALISTO KVALIFIKACIJOS ATESTATAS

Nr. 027 /2023

Šis kvalifikacijos atestatas išduotas

## Ernestai Ratkelienei

Arboristinio vertinimo pagrindų mokymo kursų baigimo pažymėjimo Nr. KŽEG-812 pagrindu.  
Atestatas galioja iki 2026 m. gruodžio 31 d. Pratęstas iki ..... ..

KŽEG direktorius

KMAIK direktorius

---

KMAIK Želdynų specialistų sertifikavimo centro  
koordinadorius

---

Vilnius, 2023m. spalio 30 d.

Forma patvirtinta  
Vilniaus miesto savivaldybės  
administracijos direktoriaus  
2020 m. gegužės 14 d.  
įsakymu Nr. 30-1089/20

**VILNIAUS MIESTO SAVIVALDYBĖS ADMINISTRACIJA**

PRITARIU  
Vyriausiasis miesto architektas

(parašas)

202\_\_ m. \_\_\_\_\_ d.

**INŽINERINIO STATINIO PROJEKTINIŲ PASIŪLYMŲ RENGIMO UŽDUOTIS**

2024 m.

d. Nr. A358

<b>Eil. nr.</b>	<b>Pavadinimas</b>	<b>Reikalavimai</b>
<b>I. Bendra informacija apie projektą</b>		
1.	Projekto pavadinimas (STR 1.04.04:2017 „Statinio projektavimas, projekto ekspertizė“ papunktis 6.8.)	<i>Viešosios erdvės ties Medeinos g. 8 sutvarkymo projektas; pėsčiųjų takų, apšvietimo elektros tinklų Vilniuje statybos projektas</i>
2.	Statytojas	<i>Vilniaus miesto savivaldybė El.paštas: <a href="mailto:savivaldybe@vilnius.lt">savivaldybe@vilnius.lt</a></i>
3.	Užsakovas	<i>UAB „Medeinos SPV“, Viršuliškių skg. 34-1, Vilnius</i>
4.	Projektuotojas	<i>UAB „Projektų rengimo centras“, Žemaitės g. 21, LT-03118 Vilnius, El. paštas.: <a href="mailto:info@prc.lt">info@prc.lt</a></i>
5.	Pagrindinė statinio naudojimo paskirtis (pagal STR 1.01.03:2017 „Statinių klasifikavimas“)	<i>Inžineriniai statiniai: susisiekiama komunikacijos, inžineriniai tinklai; neklasifikuojami želdynai: medžiai, krūmai, gėlynai, žolynai ir kita;</i>
6.	Projektinių pasiūlymų rengimo tikslas	<i>-Informuoti visuomenę apie statinio projektavimą. Numatomas statinio, nurodyto STR 1.04.04:2017 „Statinio projektavimas, projekto ekspertizė“ 4 priede, visuomenei svarbių statinių sąraše, projektavimas.</i>

		<p>-Projektuojami susisiekiimo komunikacijos, inžineriniai tinklai, neklasifikuojami želdynai.</p> <ul style="list-style-type: none"> <li>• Šiuo metu teritorija yra nenaudojama ir nepritaikyta lankymui. Planuojama teritoriją sutvarkyti viešam naudojimui</li> </ul>
7.	Statinio (-ių) ar statinių grupės kategorija (pagal STR 1.01.03:2017 „Statinių klasifikavimas“)	<p>- Nesudėtingi statiniai. (kategorijos nustatomos pagal poreikį projektavimo metu)</p>
8.	Kita informacija (kultūros paveldo, saugomos teritorijos)	
9.	Esamos statinio konstrukcijos, jų funkcinė paskirtis.	<p>- Pėsčiųjų takai, inžineriniai tinklai;</p>
<b>II. Projektinių pasiūlymų apimtis ir statytojo pateikiami duomenys</b>		
10.	Projektinių pasiūlymų apimtis	<ul style="list-style-type: none"> <li>• Antraštinis lapas</li> <li>• Aiškinamasis raštas;</li> <li>• Projektinių pasiūlymų rengimo užduotis; kitos sąlygos;</li> <li>• Projektinių pasiūlymų rengimo pagrindas;</li> <li>• Toponuotrauka;</li> <li>• Esamų želdynų arboristinis vertinimas;</li> <li>• Želdinimo planas;</li> <li>• Dangų planas (esamų ir projektuojamų pėsčiųjų takų, dviračių takų, automobilių aikštelių ir privažiavimų ir kitų);</li> <li>• Inžinerinių tinklų planas (esamų, projektuojamų inžinerinių tinklų; apšvietimo, kitų pagal poreikį);</li> <li>• Mažosios architektūros elementų planas;</li> <li>• Charakteringi, idėją išreiškiančios detalės, mazgai, vizualizacijos arba fotomontažai;</li> <li>- teritorijų planavimo dokumento sprendiniai, susiję su rengiamu projektu;</li> <li>- dangų planas, rodyti aiškiai sklypų ribas, gatvės/ių raudonųjų linijų ribas (<b>neryškiais sluoksniais rodyti gretimųjų teritorijų užstatymą (esamą, planuojamą), sprendinius, jungtis, esamus ir planuojamus želdinius, kitą</b>);</li> <li>- skersiniai pjūviai charakteringose vietose (pjūviuose rodyti visus gatvių elementus, tame tarpe gatvės RL, sklypų ribas, esamus ir planuojamus želdinius);</li> <li>- apšvietimo pasiūlymai;</li> <li>- esamų medžių inventorizacija ir vertinimas (vertinti esamų medžių būklę 5 (penkių) metrų atstumu nuo projektuojamų gatvės elementų, pjūviuose rodyti visus gatvės elementus. Grafinę ir tekstinę informaciją pateikti vadovaujantis pateiktu grafiniu/informaciniu medžių žymėjimo ir inventorizacijos lentelės pavyzdžiu „Grafinis/ informacinis medžių žymėjimas plane ir inventorizacijos lentelės sudėtis“.</li> </ul>

11.	Pateikiami dokumentai, nurodomi projektinių pasiūlymų rengimo dokumentams taikomi teisės aktai.	<ul style="list-style-type: none"> <li>• Žemės sklypo ir statinių nuosavybės dokumentai;</li> <li>• Teritorijų planavimo dokumentai;</li> <li>• Prisijungimo ir specialiosios sąlygos;</li> <li>• Rekomendacijos, taisyklės;</li> <li>• Statybą reglamentuojantys teisės aktai;</li> <li>• Kiti dokumentai.</li> </ul> <p>-Pasiūlymus rengti vadovaujantis Statybos įstatymu, statybos techniniais reglamentais, teritorijų planavimo dokumentais, kitais teisės aktais, reglamentuojančiais statinio saugos ir paskirties reikalavimus, higienos normomis;</p> <p>- Patvirtintais specialiaisiais planais;</p> <p>- Vilniaus miesto savivaldybės administracijos direktoriaus 2018 m. gruodžio 17 d. įsakymu Nr. 30-3844/1892.1.IETD20 patvirtintos Susisiekiimo pėsčiomis projektų Vilniaus miesto savivaldybėje rengimo ir įgyvendinimo rekomendacijos <a href="https://vilnius.lt/lt/savivaldybe/miesto-ukisir-transportas/susisiekimo-pesciomis-projekturrekomendacijos/">https://vilnius.lt/lt/savivaldybe/miesto-ukisir-transportas/susisiekimo-pesciomis-projekturrekomendacijos/</a>;</p> <p>-eismo reguliavimo ir eismo saugumo priemonės pagal poreikį planuoti vadovaujantis Kelio ženklų įrengimo ir vertikaliojo ženklinimo, Kelių horizontaliojo ženklinimo, Kelių eismo taisyklėmis ir kitais teisės aktais bei norminiais dokumentais, reglamentuojančiais eismo saugumo ir reguliavimo priemonių įrengimą.</p> <p>- „Želdinių apsaugos, vykdant statybos darbus, taisyklės“, patvirtintos LR aplinkos ministro 2010-03-15 įsakymu Nr.D1-193;</p> <p>- Vadovautis Vilniaus miesto savivaldybės tarybos sprendimu Nr. 1-27 „Dėl želdinių paskelbimo saugotinais ir atkuriamosios vertės įkainių saugotinais paskelbtiems želdiniams nustatymo“ <a href="https://maps.vilnius.lt/zaliasis_vilnius#layers">https://maps.vilnius.lt/zaliasis_vilnius#layers</a> Grafinis/informacinis medžių žymėjimas plane ir medžių inventorizacijos lentelės sudėtis <a href="http://vilnius.lt">Vilniaus miesto savivaldybė - Želdynai (vilnius.lt)</a>.</p>
<b>III. Reikalavimai projektiniams pasiūlymams</b>		
12.	Esminiai funkciniai (paskirties) reikalavimai statiniui	<ul style="list-style-type: none"> <li>• Įvertinami esami pėsčiųjų ryšiai, dviračių takai, automobilių aikštelės ir privažiavimai;</li> <li>• Projektuojami nauji pėsčiųjų takai;</li> <li>• Įvertinami gretimose besiribojančiose teritorijose esantys ir/ar numatomi statyti pastatai, jų esamos ir numatomos jungtys su viešosios erdvės teritorija;</li> <li>• Įvertinami esami, anksčiau suprojektuoti ar numatomi projektuoti inžineriniai tinklai, jų apsaugos zonos, servitutai;</li> </ul>
13.	Reikalavimai architektūros, estetinei aplinkai, kraštovaizdžiui	<ul style="list-style-type: none"> <li>• Pagal poreikį atlikti teritorijos tyrimus ir esamos situacijos analizę pirminei tvarkymo koncepcijai ir projektinių pasiūlymų užduoties aptarimui su visuomene;</li> <li>• Parengti viešosios erdvės sutvarkymo projektinius pasiūlymus. Pateikti pasiūlymų su gretima urbanistine aplinka schemą, sutvarkymo pagrindinį brėžinį (M1:500), esmines detalizacijas, mažosios architektūros pavyzdžius, vizualizacijas ar eskizus;</li> <li>• Atlikti esamų želdinių dendrologinius tyrimus ir pateikti išvadas bei rekomendacijas dėl esamų medžių ir krūmų</li> </ul>

		<p><i>išsaugojimo, šalinimo, genėjimo, formavimo ir t.t. Atlikti medžių inventorizaciją, vertinimą bei grafinį vaizdavimą pagal pridedamą priedą. Išsaugoti teritorijoje esančius brandžius medžius;</i></p> <ul style="list-style-type: none"> <li>• <i>Pėsčiųjų jungtis numatyti įvertinus esamus susiklosčiusius pėsčiųjų ryšius teritorijoje bei būsimus pėsčiųjų ryšius, atsižvelgiant į greta esančius ir/ar vystomus objektus, esamą reljefą;</i></li> <li>• <i>Analizuoti aktualius teritorijų planavimo dokumentus;</i></li> <li>• <i>Pateikti teritorijos apželdinimo planą ir projektuojamų želdinių (medžių, krūmų, žolinių augalų, lianų) rūšis, preliminarius kiekius, komponavimo būdus ir jų parinkimo motyvus. Pirmenybę teikti augalų rūšims, kurios gerina vietos biologinę įvairovę - medžiams, krūmų ir daugiamečių augalų plotams, veją projektuoti tik funkciškai tam pagrįstose vietose;</i></li> <li>• <i>Pateikti viešosios erdvės apšvietimo pasiūlymus, užtikrinant, kad viešoji erdvė būtų pakankamai apšviesta;</i></li> <li>• <i>Pateikti pasiūlymus dėl teritorijos mažosios architektūros sprendinių;</i></li> <li>• <i>Atskirojo želdyno architektūrai taikyti universalaus dizaino principus;</i></li> <li>• <i>Įvertinti ir atsižvelgti į esamą bei besiformuojantį urbanistinį kontekstą;</i></li> <li>• <i>Suprojektuoti pėsčiųjų takus, pritaikytus aptarnavimo ir specialiajam transportui (takų priežiūrai, šlavimui ir pan.);</i></li> <li>• <i>Numatyti mobilies ir/ar stacionarias prekybos vietas (turgelį).</i></li> <li>• <i>Projekto sprendiniuose įvertinti esamų, projektuojamų, anksčiau suprojektuotų, numatomų inžinerinių tinklų vietą, jų apsaugos zonas bei servitutus;</i></li> <li>• <i>Periodiškai organizuoti susitikimus su Užsakovu ir/ar jo atstovais</i></li> </ul>
14.	Nurodymai sprendinių derinimui, jų pritarimui	<ul style="list-style-type: none"> <li>• <i>Sprendinius suderinti Želdynų projektų konsultavimo darbo grupėje;</i></li> <li>• <i>Sprendinius suderinti su sąlygas išdavusiomis institucijomis;</i></li> <li>• <i>Numatant medžių sodinimą ar statinių statybas kitų statinių apsaugos zonose,- sprendinius (susikirtimus) suderinti su statinių savininkais ir/ ar eksploatuotojais;</i></li> </ul> <p><i>-Projektinius pasiūlymus derinti su Inžinerinių statinių projektų ir projektinių pasiūlymų vertinimo darbo grupe;</i></p> <p><i>-Vertinti gretimus parengtų projektų sprendinius</i></p>
15.	Nurodymai projektinių pasiūlymų vaizdinės informacijos parengimui	<ul style="list-style-type: none"> <li>• <i>Parengti brėžinius ir sprendinių 3D vizualizacijas;</i></li> <li>• <i>Maketo nereikalaujama;</i></li> </ul>
16.	Reikalavimai projekto rengimo dokumentų kalbai (-oms).	<i>Lietuvių kalba</i>
17.	Reikalavimai projekto rengimo	<ul style="list-style-type: none"> <li>• <i>Pagal Statytojo techninę užduotį;</i></li> <li>• <i>Pagal STR 1.04.04:2017 „Statinio projektavimas, projekto</i></li> </ul>

	dokumentų įforminimui, sudėčiai ir pan.	<i>ekspertizė“ reikalavimus;</i>
	<b>IV. Projektuotojo autorines teises ir galimi projekto keitimai</b>	
18	<i>Projektuotojas turi jo parengtų projektinių pasiūlymų autorines teises. Statytojas be projektuotojo sutikimo projekto kopijas gali naudoti tik tam tikslui, kuriam skirtas Projektas.</i>	

Pastaba: ši PPRU keičia 2024-09-03 patvirtintą PPRU reg. Nr. A358-135/24(2.9.4.5E-ARC)

Lietuvos Respublikos viešojo administravimo įstatymo 14 straipsnis: Asmuo turi teisę apskųsti viešojo administravimo subjekto priimtą administracinį sprendimą ar kitokį viešojo administravimo subjekto atsakymą į asmens prašymą ar skundą arba veiksma (neveikimą), taip pat viešojo administravimo subjekto vilkinimą atlikti jo kompetencijai priskirtus veiksmus šio

įstatymo nustatyta tvarka per vieną mėnesį nuo administracinio sprendimo ar atsakymo įteikimo (paskelbimo) asmeniui šio įstatymo 13 straipsnio 2 dalyje nustatyta tvarka dienos ar veiksmo (neveikimo) arba vilkinimo paaikšėjimo asmeniui dienos tam pačiam viešojo administravimo subjektui arba aukštesniam pagal pavaldumą viešojo administravimo subjektui, arba kitų įstatymų, reglamentuojančių ginčų, kylančių iš administracinių teisinių santykių, nagrinėjimą, nustatyta tvarka išankstinio ginčų nagrinėjimo ne teismo tvarka institucijai, arba administraciniam teismui.

**DETALŪS METADUOMENYS**

<b>Dokumento sudarytojas (-ai)</b>	Vilniaus miesto savivaldybė 188710061, Konstitucijos pr. 3, LT-09601, Vilnius
<b>Dokumento pavadinimas (antraštė)</b>	INŽINERINIO STATINIO PROJEKTINIŲ PASIŪLYMŲ RENGIMO UŽDUOTIS Viešosios erdvės ties Medeinos g. 8 sutvarkymo projektas; pėsčiųjų takų, apšvietimo elektros tinklų Vilniuje statybos projektas
<b>Dokumento registracijos data ir numeris</b>	2024-11-12 Nr. A358-195/24(2.9.4.5E-ARC)
<b>Dokumento gavimo data ir dokumento gavimo registracijos numeris</b>	–
<b>Dokumento specifikacijos identifikavimo žymuo</b>	ADOC-V1.0
<b>Parašo paskirtis</b>	Pasirašymas
<b>Parašą sukūrusio asmens vardas, pavardė ir pareigos</b>	vyriausiojo architekto biuras
<b>Sertifikatas išduotas</b>	
<b>Parašo sukūrimo data ir laikas</b>	2024-11-12 13:39:30 (GMT+02:00)
<b>Parašo formatas</b>	XAdES-T
<b>Laiko žymoje nurodytas laikas</b>	2024-11-12 13:39:42 (GMT+02:00)
<b>Informacija apie sertifikavimo paslaugų teikėją</b>	EID-SK 2016, AS Sertifitseerimiskeskus EE
<b>Sertifikato galiojimo laikas</b>	2023-12-18 12:43:57 – 2026-12-18 12:43:57
<b>Informacija apie būdus, naudotus metaduomenų vientisumui užtikrinti</b>	"Registravimas" paskirties metaduomenų vientisumas užtikrintas naudojant "RCSC IssuingCA, VI Registru centras - i.k. 124110246 LT" išduotą sertifikatą "Dokumentų valdymo sistema Avilys, Vilniaus miesto savivaldybės administracija, i.k. 188710061 LT", sertifikatas galioja nuo 2021-12-20 09:38:49 iki 2024-12-19 09:38:49
<b>Pagrindinio dokumento priedų skaičius</b>	–
<b>Pagrindinio dokumento pridedamų dokumentų skaičius</b>	–
<b>Priedamo dokumento sudarytojas (-ai)</b>	–
<b>Priedamo dokumento pavadinimas (antraštė)</b>	–
<b>Priedamo dokumento registracijos data ir numeris</b>	–
<b>Programinės įrangos, kuria naudojantis sudarytas elektroninis dokumentas, pavadinimas</b>	Dokumentų valdymo sistema „Avilys“, versija 3.5.74.2
<b>Informacija apie elektroninio dokumento ir elektroninio (-ių) parašo (-ų) tikrinimą (tikrinimo data)</b>	Atitinka specifikacijos keliamus reikalavimus. Visi dokumente esantys elektroniniai parašai galioja (2024-11-12 14:19:45)
<b>Paieškos nuoroda</b>	–
<b>Papildomi metaduomenys</b>	Nuorašą suformavo 2024-11-12 14:19:45 Dokumentų valdymo sistema „Avilys“