

PROJEKTUOTOJAS:	Arch. AIDAS MATULAITIS (A1311) Individualios veiklos vykdymo pažyma Nr. 038055 mob: 862070697
STATYTOJAS:	A. B.
PATALPŲ SAVINIKAS:	A. B.
STATYBOS ADRESAS:	Vilnius, Leičių g. 11-131
PATALPOS UNIKALUS NR.:	4400-5320-4720:6880
PASTATO UNIKALUS NR.:	4400-4641-4232, 8A9/p
PROJEKTAS:	Daugiabučio gyvenamojo namo Leičių g 11, Vilniuje, administracinių patalpų Nr. 131 paskirties keitimo ir gydymo paprastojo remonto projektas
PASTATO KATEGORIJA:	Ypatingas
PASTATO PASKIRTIS:	Gyvenamoji (3 ir daugiau butų)
PROJEKTO RŪŠIS:	Patalpų paskirties keitimo projektas
PROJEKTO STADIJA:	Projektiniai pasiūlymai (PP)
PROJEKTO NR.:	AB/20-04-17-PP
METAI:	2020
VIETA:	Vilnius

PV arch. Aidas Matulaitis A1311

Objektas:

Daugiabučio gyvenamojo namo Leičių g. 11, Vilniuje, administracinių patalpų Nr. 131 paskirties keitimo į gydymo paprastojo remonto projektas. Paprastas remontas. Ypatingas statinys.

PROJEKTO DOKUMENTŲ SUDĖTIES ŽINIARAŠTIS

Eil Nr.	Lapo pavadinimas	Žymuo	Lapų sk.
TEKSTINĖ DALIS			
1	Projekto dokumentų sudėties žiniaraštis	AB/20-04-17-PP-DŽ	1
2	Aiškinamasis raštas	AB/20-04-17-PP-AR	5
GRAFINĖ DALIS			
3	Skypo chema	AB/20-04-17-PP-BR.01	1
4	Odontologinės klinikos patalpų planas M1:50	AB/20-04-17-PP-BR.02	1
5	Vizualinė medžiaga	AB/20-04-17-PP-BR.03	1

Atestato Nr.	Arch. AIDAS MATULAITIS (A1311) Individualios veiklos vykdymo pažyma Nr. 038055, mob: 862070697		<i>Statinio projekto pavadinimas:</i> Daugiabučio gyvenamojo namo Leičių g. 11, Vilniuje, administracinių patalpų Nr. 131 paskirties keitimo į gydymo paprastojo remonto projektas	
A1311	PV-ARCH	Aidas Matulaitis	<i>Dokumento pavadinimas:</i> PROJEKTO DOKUMENTŲ SUDĖTIES ŽINIARAŠTIS	<i>Laida:</i> 0
LT	<i>Statytojas:</i> A. B.		<i>Dokumento žymuo:</i> AB/20-04-17-PP-DŽ	<i>Lapas:</i> 1
				<i>Lapų:</i> 1



VILNIAUS MIESTO SAVIVALDYBĖS ADMINISTRACIJA

PRITARIU
Vyriausiasis miesto architektas

(parašas)
202__m._____d.

PROJEKTINIŲ PASIŪLYMŲ RENGIMO UŽDUOTIS

2020 m.
Vilnius

1. Statinio projekto pavadinimas: Daugiabučio gyvenamojo namo Leičių g. 11, Vilniuje, administracinių patalpų Nr. 131 paskirties keitimo į gydymo paprastojo remonto projektas.
2. Nustatomi žemės sklypo naudojimo reglamentai

2.1.	užstatymo tipas	Vadovaujantis Lietuvos Respublikos teritorijų planavimo įstatymo 20 str. 1, 2, 5 dalimis žemės sklypo naudojimo reglamentai nenustatomi, kai nekeičiamas faktinis (pagal Nekilnojamojo turto kadastro duomenis) žemės sklypo naudojimo būdas, nedidinamas pastatais užstatytas plotas ir pastatų aukštis arba nepažeidžiamas teritorijų planavimo dokumentuose nustatytas teritorijos naudojimo reglamentas.
2.2.	užstatymo tankis	
2.3.	užstatymo intensyvumas	
2.4.	aukštis (m) nuo statinių statybos zonos esamo žemės paviršiaus	
2.5.	maksimali absoliutinė altitudė (m)	
2.6.	aukštų skaičius (nuo–iki)	
2.7.	priklausomųjų želdynų plotas	
2.8.	automobilių stovėjimo vietų skaičius	Pagal STR 2.06.04:2014 „Gatvės ir vietinės reikšmės keliai. Bendrieji reikalavimai“ bei Vilniaus miesto savivaldybės tarybos patvirtintą 2017-12-20 sprendimą Nr. 1-1312 „Dėl Vilniaus miesto savivaldybės teritorijos suskirstymo į zonas pagal nustatytus automobilių stovėjimo vietų skaičiaus koeficientus schemas, kompensavimo už papildomai įrengtas automobilių stovėjimo vietas tvarkos aprašo ir sutarties formos tvirtinimo“.
2.9.	esamų medžių įvertinimas, taksacija	Nereikalinga.

3. Kiti reikalavimai

3.1.	architektūrinės išraiškos priemonės: medžiagiškumas, spalva, tūrio formos, proporcijos, mastelis	Vadovautis „Daugiabučiai gyvenamieji namai. (skl. kad. Nr. 0101/0100:1966), Vilnius. Statybos projektu“. Nekeisti pastato fasado ar jo elementų.
3.2.	reikalavimai sklypo sutvarkymui ir apželdinimui	Vadovautis „Daugiabučiai gyvenamieji namai. (skl. kad. Nr. 0101/0100:1966), Vilnius. Statybos projektu“.
3.3.	konteksto sąlygojami reikalavimai	Patalpų planinė struktūra – atitinkanti jo paskirtį. Užtikrinti reikalavimus keliamus žmonėms su negalia (STR 2.03.01:2019 „Statinių prieinamumas“) bei nepažeisti trečiųjų asmenų interesų. Vadovaujantis

		STR 1.04.04:2017 „Statinio projektavimas, projekto ekspertizė“ 61 p., projektiniai pasiūlymai turi būti suderinti su Statybos įstatymo 14 str. 1 d. 13 ir 15 p. nurodytais asmenimis. Atsižvelgiant į tai, vadovaujantis LR Statybos įstatymo 27 str. 5 d. 7 p., pateikti statinio patalpų savininkų protokolinio sprendimo atlikimo, priimto Lietuvos Respublikos civilinio kodekso 4.85 straipsnyje nustatyta tvarka, kopiją.
3.4.	reikalavimai susisiekimo ir inžinerinių tinklų plėtrai	-
3.5.	kiti teritorijų planavimo dokumentuose nustatyti reikalavimai (bendruosiuose, specialiuosiuose planuose)	-
3.6.	su projekto įgyvendinimu susijusi būtina viešosios infrastruktūros plėtra	-
3.7.	projektinių pasiūlymų vaizdinės informacijos parengimas	Projektinių pasiūlymų sudėtis pagal STR1.04.04:2017 „Statinio projektavimas, projekto ekspertizė“ 13 priedo reikalavimus. Projektiniai pasiūlymai viešinami STR1.04.04:2017 „Statinio projektavimas, projekto ekspertizė“ VIII skyriuje nustatyta tvarka.

Ramunė Butvilienė, ramune.butviliene@vilnius.lt

Lietuvos Respublikos viešojo administravimo įstatymo 36 straipsnis: asmuo turi teisę apskūsti viešojo administravimo subjekto priimtą administracinės procedūros sprendimą savo pasirinkimu administracinių ginčų komisijai arba administraciniam teismui įstatymų nustatyta tvarka.

DETALŪS METADUOMENYS

Dokumento sudarytojas (-ai)	Vilniaus miesto savivaldybė 188710061, Konstitucijos pr. 3, LT-09601, Vilnius
Dokumento pavadinimas (antraštė)	DĖL PROJEKTINIŲ PASIŪLYMŲ UŽDUOTIES TVIRTINIMO LEIČIŲ G. 11-131
Dokumento registracijos data ir numeris	2020-05-21 Nr. A51-68107/20(3.3.2.26E-VMA)
Dokumento gavimo data ir dokumento gavimo registracijos numeris	–
Dokumento specifikacijos identifikavimo žymuo	ADOC-V1.0
Parašo paskirtis	Pasirašymas
Parašą sukūrusio asmens vardas, pavardė ir pareigos	Mindaugas Pakalnis, Vyriausiojo miesto architekto skyriaus vedėjas, Vyriausiojo miesto architekto skyrius
Sertifikatas išduotas	MINDAUGAS PAKALNIS, Vilniaus miesto savivaldybės administracija LT
Parašo sukūrimo data ir laikas	2020-05-21 16:43:37 (GMT+03:00)
Parašo formatas	XAdES-T
Laiko žymoje nurodytas laikas	2020-05-21 16:43:59 (GMT+03:00)
Informacija apie sertifikavimo paslaugų teikėją	ADIC CA-A, Asmens dokumentu israsymo centras prie LR VRM LT
Sertifikato galiojimo laikas	2018-11-19 11:01:47 – 2021-11-18 11:01:47
Informacija apie būdus, naudotus metaduomenų vientisumui užtikrinti	"Registravimas" paskirties metaduomenų vientisumas užtikrintas naudojant "RCSC IssuingCA, VI Registru centras - i.k. 124110246 LT" išduotą sertifikatą "Dokumentų valdymo sistema Avilys, Vilniaus miesto savivaldybės administracija, į.k.188710061 LT", sertifikatas galioja nuo 2018-12-27 14:17:37 iki 2021-12-26 14:17:37
Pagrindinio dokumento priedų skaičius	–
Pagrindinio dokumento pridedamų dokumentų skaičius	–
Priedamo dokumento sudarytojas (-ai)	–
Priedamo dokumento pavadinimas (antraštė)	–
Priedamo dokumento registracijos data ir numeris	–
Programinės įrangos, kuria naudojantis sudarytas elektroninis dokumentas, pavadinimas	Dokumentų valdymo sistema „Avilys“, versija 3.5.28
Informacija apie elektroninio dokumento ir elektroninio (-ių) parašo (-ų) tikrinimą (tikrinimo data)	Atitinka specifikacijos keliamus reikalavimus. Visi dokumente esantys elektroniniai parašai galioja (2020-05-21 16:53:00)
Paieškos nuoroda	–
Papildomi metaduomenys	Nuorašą suformavo 2020-05-21 16:53:00 Dokumentų valdymo sistema „Avilys“

Objektas:

Daugiabučio gyvenamojo namo Leičių g. 11, Vilniuje, administracinių patalpų Nr. 131 paskirties keitimo į gydymo paprastojo remonto projektas. Paprastas remontas. Ypatingas statinys.

1. BENDRASIS AIŠKINAMASIS RAŠTAS

1.1. Pagrindiniai projekto tikslai:

- Įgyvendinti statytojo sumanymą – **įrengti psichoterapijos kliniką** esamose patalpose, pagal LR galiojančius įstatymus, teisės aktus ir normas,
- nepažeisti trečiųjų asmenų interesų,
- neįtakoti esamo pastato mechaninio atsparumo ir pastovumo gebos, bei kitų esminių statinio reikalavimų.

1.2. Projekto rengimo pagrindas: Projekto rengimo dokumentai pagrindiniai normatyviniai, kiti dokumentai ir duomenys, kuriais vadovaujantis parengtas Projektas:

- projektavimo užduotis patvirtinta statytojo,
- patalpų teisinės registracijos dokumentai,
- LR statybos įstatymas, galiojantys teisės aktai, statybos ir higienos normos.
- daugiabučio bendrasavininkų sutikimai ir balsavimo raštu balsų skaičiavimo komisijos protokolas

- GAISRINĖ SAUGA. PAGRINDINIAI REIKALAVIMAI;

- VISUOMENINIŲ STATINIŲ GAISRINĖS SAUGOS TAISYKLĖS;

- LIETUVOS HIGIENOS NORMA HN 47:2012 „SVEIKATOS PRIEŽIŪROS ĮSTAIGOS: BENDRIEJI SVEIKATOS SAUGOS REIKALAVIMAI“;

- LIETUVOS HIGIENOS NORMA HN 47-1:2012 „SVEIKATOS PRIEŽIŪROS ĮSTAIGOS. INFEKCIJŲ KONTROLĖS REIKALAVIMAI“;

- LIETUVOS HIGIENOS NORMA HN 33:2011 „TRIUKŠMO RIBINIAI DYDŽIAI GYVENAMUOSIUOSE IR VISUOMENINĖS PASKIRTIES PASTATUOSE BEI JŲ APLINKOJE“ ;

- LIETUVOS HIGIENOS NORMA HN 42:2009 „GYVENAMŲJŲ IR VIEŠO NAUDOJIMO PASTATŲ MIKROKLIMATAS”

Atesta to Nr.	Arch. AIDAS MATULAITIS (A1311) Individualios veiklos vykdymo pažyma Nr. 038055, mob: 862070697			Statinio projekto pavadinimas: Daugiabučio gyvenamojo namo Leičių g. 11, Vilniuje, administracinių patalpų Nr. 131 paskirties keitimo į gydymo paprastojo remonto projektas	
A1311	PV-ARCH	Aidas Matulaitis		Dokumento pavadinimas: AIŠKINAMASIS RAŠTAS	Laida: 0
LT	Statytojas: A. B.			Dokumento žymuo: AB/20-04-17-PP-AR	Lapas: Lapų: 1 4

- LIETUVOS HIGIENOS NORMA HN 24:2017 „GERIAMOJO VANDENS SAUGOS IR KOKYBĖS REIKALAVIMAI“
- LIETUVOS HIGIENOS NORMA HN 69:2003 „ŠILUMINIS KOMFORTAS IR PAKANKAMA ŠILUMINĖ APLINKA DARBO PATALPOSE. PARAMETRŲ NORMINĖS VERTĖS IR MATAVIMO REIKALAVIMAI“
- LIETUVOS HIGIENOS NORMA HN 66:2013 „MEDICININIŲ ATLIEKŲ TVARKYMO SAUGOS REIKALAVIMAI“;
- LIETUVOS MEDICINOS NORMA MN 4:2009 „MEDICINOS PRIETAISŲ SAUGOS TECHNINIS REGLAMENTAS“ .
- LIETUVOS RESPUBLIKOS APLINKOS MINISTRO ĮSAKYMAS DĖL BUTŲ IR KITŲ PATALPŲ SAVININKŲ BALSAVIMO RAŠTU, PRIIMANT SPRENDIMUS, TVARKOS APRAŠAS (nuo 2013 m. sausio 1d.);
- STATYBOS TECHNINIS REGLAMENTAS STR 1.05.01:2017 STATYBĄ LEIDŽIANTYS DOKUMENTAI. STATYBOS UŽBAIGIMAS. STATYBOS SUSTABDYMAS. SAVAVALIŠKOS STATYBOS PADARINIŲ ŠALINIMAS. STATYBOS PAGAL NETEISĖTAI IŠDUOTĄ STATYBĄ LEIDŽIANTĮ DOKUMENTĄ PADARINIŲ ŠALINIMAS;
- STATYBOS TECHNINIS REGLAMENTAS STR 2.02.02:2004 VISUOMENINĖS PASKIRTIES STATINIAI;
- STATYBOS TECHNINIS REGLAMENTAS STR 2.09.2:2005 ŠILDYMAS, VĖDINIMAS IR ORO KONDICIONAVIMAS;
- STATYBOS TECHNINIS REGLAMENTAS STR 1.04.04:2017 STATINIO PROJEKTAVIMAS, PROJEKTO EKSPERTIZĖ;
- STATYBOS TECHNINIS REGLAMENTAS STR 2.01.02:2016 PASTATŲ ENERGINIO NAUDINGUMO PROJEKTAVIMAS IR SERTIFIKAVIMAS;
- STATYBOS TECHNINIS REGLAMENTAS STR 1.03.07:2017 STATINIŲ TECHNINĖS IR NAUDOJIMO PRIEŽIŪROS TVARKA. NAUJŲ NEKILNOJAMOJO TURTO KADASTRO OBJEKTŲ FORMAVIMO TVARKA;

1.3. **Statybos rūšis:** paprastasis remontas

1.4. **Projekto rūšis:** patalpų paskirties keitimo projektas

1.5. **Patalpų savininkas:** A. B.

1.6. **Statytojas:** A. B.

1.7. **Pastatas:** Ypatingas

1.8. **Pastato paskirtis:** Gyvenamoji (3 ir daugiau butų)

1.9. **Esama padėtis:**

Pastatas:

Daugiabutis gyvenamasis namas yra Vilniuje, Leičių g. 11. Pastatas, kuriame keičiama patalpų paskirtis yra 2019 metų statybos.

Dokumento žymuo: AB/20-04-17-PP-AR	Lapas:	Lapų:	Laida:
	2	4	0

Patalpos:

Negyvenamosios paskirties patalpos yra Vilniuje, Leičių g. 11-131, daugiabučio gyvenamo namo pirmame aukšte. Patalpų plotas pagal inventorinę bylą **28,75 m²**, unikalus numeris **44400-5320-4720:6880**. Pagrindinė esamų patalpų tikslinė naudojimo paskirtis – **Administracinė**. Projekto tikslas - pakeisti esamą patalpų naudojimo paskirtį į **gydymo** (įrengti psichoterapijos kliniką).

Įėjimas:

Pagrindinis atskiras patekimas į patalpas tiesiai iš lauko nuo šaligatvio. Aukštis nuo Leičių g. 11-131 patalpų grindų iki šaligatvio yra 5 cm, su panduso tipo pakilimu. Prieigos grįstos šaligatvio plytelėmis ir asfalto danga. Medžių ir krūmų nėra.

Inžineriniai tinklai ir komunikacijos:

Vandens tiekimas, kanalizacija, elektra ir šildymas - esami pastato vidaus tinklai.

Konstrucijos:

Išorės sienos – tipinės, surenkamos G/B panelės, vidaus pertvaros ir sienos – plytų mūras, perdenginys – gelžbetoninės tuštuminės perdengimo plokštės, langai – plastiko rėmai su stiklo paketu, durys – plastiko rėmai su stiklo paketu.

Gretimybės:

Pirmame aukšte ribojasi su greta esančiomis negyvenamosiomis patalpomis ir pastato laiptine. Virš Leičių g. 11-131 patalpų yra gyvenami butai.

1.10. Architektūriniai – Technologiniai sprendiniai:

Projektinių sprendinių programa:

Projektuojamoje klinikoje numatoma teikti ambulatorines psichoterapijos paslaugas. Patalpos tenkintina reikalavimus žmonėms su negalia.

Klinikoje numatytos tokios patalpos:

Bendra erdvė apimanti pacientų laukiamąjį, recepciją ir koridorių, pacientų priėmimo kabinetas, san. mazgas skirtas klinikos personalui ir pacientams, procedūrų kabinetas, Mokymų ir konsultavimo kabinetas.

Klinikos patalpų eksplikacija:

Pirmas aukštas:

1 Laukiamasis	6.15 m ²
2 Paciento priimamasis	10.58 m ²
3 Procedūrų kabinetas	4.05 m ²
4 Mokymų ir konsultavimo kabinetas	3.66 m ²
5 WC pritaikytas ŽN	3.27 m ²

Patalpų bendras plotas

27.71 m²

Parkavimas:

Pagal STR 2.06.04:2014 „Gatvės ir vietinės reikšmės keliai. Bendrieji reikalavimai“ 30 lentelę, minimalus parkavimo vietų skaičius gydymo paskirties pastatams (10.1 klinikoms) - 1 vieta 30 m² **pagrindinio ploto**. Projektuojamų patalpų **bendras plotas** yra **27,71 m²**, o **pagrindinis plotas** yra **18,29 m²**, todėl reikalinga **1 parkavimo vieta**

Pagal Vilniaus miesto savivaldybės tarybos 2017-12-20 sprendimo Nr. 1-1312 „Dėl Vilniaus miesto savivaldybės teritorijos suskirstymo į zonas pagal nustatytus automobilių

Dokumento žymuo: AB/20-04-17-PP-AR	Lapas:	Lapų:	Laida:
	3	4	0

stovėjimo vietų skaičiaus koeficientus schemas, kompensavimo už papildomai įrengtas automobilių stovėjimo vietas tvarkos aprašo ir sutarties formos tvirtinimo“ nuostatus, projektuojamos patalpos patenka į 4-ąją automobilių stovėjimo vietų zoną, kurioje yra nustatytas stovėjimo vietų skaičiaus koeficientai $k_{\min} = 1,0$. Taigi pritaikius mažinimo koeficientą, šioms patalpoms reikalinga **1 parkavimo vieta**.


Tačiau šio projekto atveju Leičių g. 11 pastate, uždaroje, požeminėje automobilių saugykloje yra įrengtos **98 parkavimo vietos** ir **81 parkavimo vieta** atvirose automobilių saugyklose prieš pastatą ir kitose vietose - visoje sklypo teritorijoje. Visose parkavimo aikštelėse numatytos parkavimo vietos žmonėms su negalia. **Privalomos automobilių stovėjimo vietos (išskyrus vietas specialiajam transportui ir žmonėms su negalia) gali būti įrengiamos už statinio ar statinių grupės žemės sklypo ribų kitame žemės sklype, kai yra išduotas statybą leidžiantis dokumentas projektui, kuriame suprojektuotos šioms pastatams privalomos automobilių stovėjimo vietos arba šios vietos suprojektuotos tuo pačiu projektu kaip šie pastatai.**

Būsimoms gydymo paskirties patalpoms pritaikomi pastato esami parkavimo sprendiniai. Papildomų parkavimo vietų įrengti nereikia.

Projekto vadovas: A. Matulaitis

Atestato Nr. A 1311

Dokumento žymuo: AB/20-04-17-PP-AR	Lapas:	Lapų:	Laida:
	4	4	0

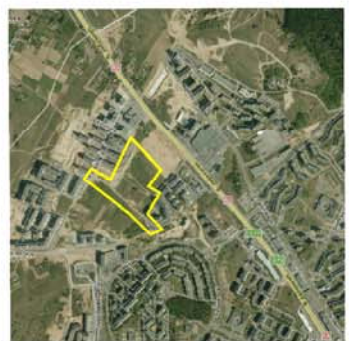

Sklypo riba

Daugiabutis gyvenamas namas

Leičių g. 11

Patalpų Leičių g. 11-131,



Vilniuje vieta pastate

- EKSPLIKACIJA**
- 1 PROJEKTUOJAMAS 9 A. MŪRINIS DAUGIABUTIS GYVENAMASIS PASTATAS NR. 1 (STATINYS NR. 1)
 - 2 PROJEKTUOJAMAS 9 A. MŪRINIS DAUGIABUTIS GYVENAMASIS PASTATAS NR. 2 (STATINYS NR. 2)
 - 3 PROJEKTUOJAMAS 9 A. MŪRINIS DAUGIABUTIS GYVENAMASIS PASTATAS NR. 3 (STATINYS NR. 3)
 - 4 PROJEKTUOJAMAS 9 A. MŪRINIS DAUGIABUTIS GYVENAMASIS PASTATAS NR. 4 (STATINYS NR. 4)
 - 5 PROJEKTUOJAMAS 9 A. MŪRINIS DAUGIABUTIS GYVENAMASIS PASTATAS NR. 5 (STATINYS NR. 5)
 - 6 PROJEKTUOJAMAS 9 A. MŪRINIS DAUGIABUTIS GYVENAMASIS PASTATAS NR. 6 (STATINYS NR. 6)
 - 7 PROJEKTUOJAMO 9 A. MŪRINIO DAUGIABUČIO GYVENAMOJO PASTATO NR. 7 (STATINYS NR. 7) NUMATOMA VIETA (PO LAIKINOS ATVIRO AUTOMOBILIŲ SAUGYKLOS PANAIKINIMO)
 - 8 PROJEKTUOJAMA 4 VIETŲ ATVIRA AUTOMOBILIŲ SAUGYKLA
 - 9 PROJEKTUOJAMA 8 VIETŲ ATVIRA AUTOMOBILIŲ SAUGYKLA
 - 10 PROJEKTUOJAMA 2 VIETŲ ATVIRA AUTOMOBILIŲ SAUGYKLA
 - 11 PROJEKTUOJAMA 6 VIETŲ ATVIRA AUTOMOBILIŲ SAUGYKLA
 - 12 PROJEKTUOJAMA VAIKŲ ŽAIDIMO AIKŠTELE (80 M2)
 - 13 PROJEKTUOJAMA VAIKŲ ŽAIDIMO AIKŠTELE (136 M2)
 - 14 PROJEKTUOJAMA SPORTO AIKŠTELE (210 M2)
 - 15 PROJEKTUOJAMA VAIKŲ ŽAIDIMO AIKŠTELE (352 M2)
 - 16 PROJEKTUOJAMA VAIKŲ ŽAIDIMO AIKŠTELE (169 M2)
 - 17 VIETA POŽEMINIAMS ATLIEKŲ KONTEINERiams
 - 18 VIETA POŽEMINIAMS ATLIEKŲ KONTEINERiams
 - 19 MODULINE TRANSFORMATORINE
 - 20 PROJEKTUOJAMA LAIKINA 7 VIETŲ ATVIRA AUTOMOBILIŲ SAUGYKLA
 - 21 PROJEKTUOJAMA LAIKINA 8 VIETŲ ATVIRA AUTOMOBILIŲ SAUGYKLA
 - 22 PROJEKTUOJAMA LAIKINA 7 VIETŲ ATVIRA AUTOMOBILIŲ SAUGYKLA
 - 23 PROJEKTUOJAMA LAIKINA 8 VIETŲ ATVIRA AUTOMOBILIŲ SAUGYKLA
 - 24 PROJEKTUOJAMA LAIKINA 7 VIETŲ ATVIRA AUTOMOBILIŲ SAUGYKLA
 - 25 PROJEKTUOJAMA LAIKINA 8 VIETŲ ATVIRA AUTOMOBILIŲ SAUGYKLA
 - 26 PROJEKTUOJAMA LAIKINA 8 VIETŲ ATVIRA AUTOMOBILIŲ SAUGYKLA
 - 27 PROJEKTUOJAMA LAIKINA 8 VIETŲ ATVIRA AUTOMOBILIŲ SAUGYKLA

Ištrauka iš techninio projekto:
 "Daugiabučiai gyvenamieji namai. (skl. kad. Nr.0101/0100:1966), Vilnius. Statybos projektas." Laikina atvira automobilių saugykla M1:500. UAB „Synergy Solutions“, UAB „ANREKA“. Brėžinio žymuo : SS1620-XX-TP-BD.B-02

NUOLATINIO LIETUVOS GYVENTOJO INDIVIDUALIOS VEIKLOS VYKDYMO PAŽYMA NR. 038055					Projekto pavadinimas: Daugiabučio gyvenamojo namo Leičių g 11, Vilniuje, administracinių patalpų Nr. 131 paskirties keitimo į gydymo paprastojo remonto projektas		
PAREIGOS	ATEST. NR.	PAVARDĖ	PARAŠAS	DATA	Brėžinio pavadinimas:		
P.V.	A 1311	A. MATULAITIS		2020 -04	Sklypo schema M 1 : 500		
ARCH.	A 1311	A. MATULAITIS		2020 -04	LAIDA	LAPAS	LAPŲ
					0	1	1
Kalbos trump.	Statytojas:				Dokumento žymuo:		
LT	A. B.				AB/20-04-17-PP-BR.01		

jėjimas į patalpas

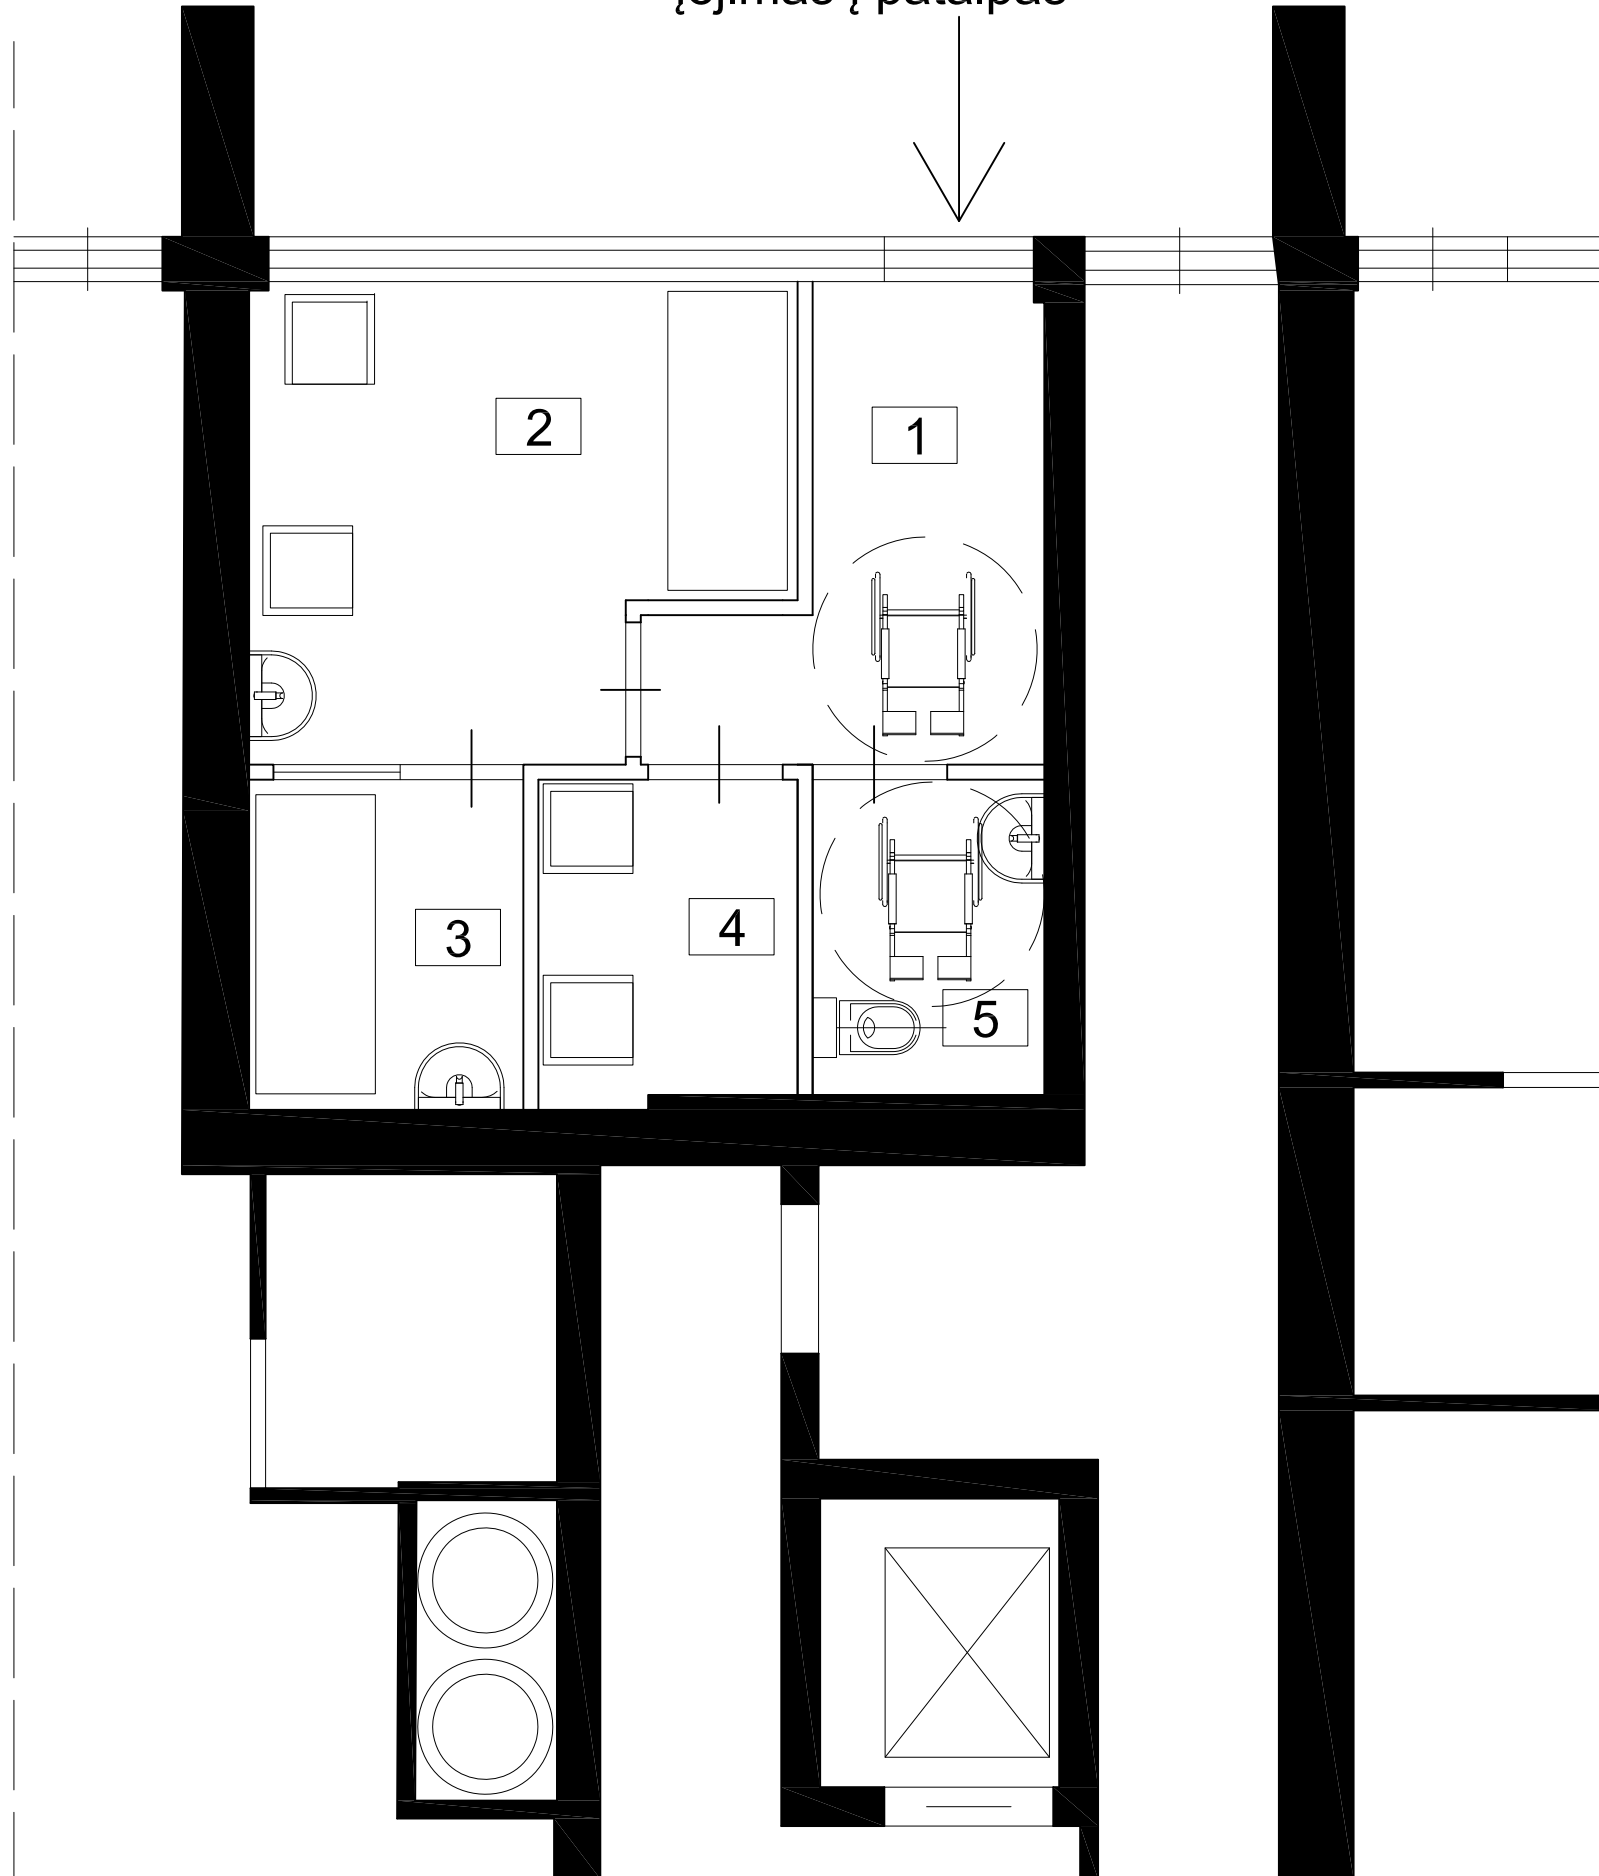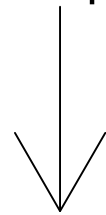


GYDYMO PASKIRTIES PATALPŲ EKSPLIKACIJA:		
Nr.	Pavadinimas	Plotas
1	Laukiamasis-Recepcija	6.15 m ²
2	Paciento priimamasis	10.58 m ²
3	Procedūrų kabinetas	4.05 m ²
4	Mokymo ir konsultavimo kabinetas	3.66 m ²
5	WC pritaikytas ŽN	3.27 m ²

BENDRAS PLOTAS 27.71 m²

- NAUJAI MONTUOJAMOS PERTVAROS
- ESAMOS SIENOS PAGAL PATVIRTINTUS KADASTRINIUS MATAVIMUS

NUOLATINIO LIETUVOS GYVENTOJO INDIVIDUALIOS VEIKLOS VYKDYMO PAŽYMA NR. 038055					Projekto pavadinimas: Daugiabučio gyvenamojo namo Leičių g 11, Vilniuje, administracinių patalpų Nr. 131 paskirties keitimo į gydymo paprastojo remonto projektas		
PAREIGOS	ATEST. NR.	PAVARDĖ	PARAŠAS	DATA	Brėžinio pavadinimas:		
P.V.	A 1311	A. MATULAITIS		2020 -04	Odontologinės klinikos patalpų planas M 1 : 50		
ARCH.	A 1311	A. MATULAITIS		2020 -04	LAI DA	LAP AS	LAP Ū
					0	1	1
Kalbos trump.	Statytojas:				Dokumento žymuo:		
LT	A. B.				AB/20-04-17-PP-BR.02		

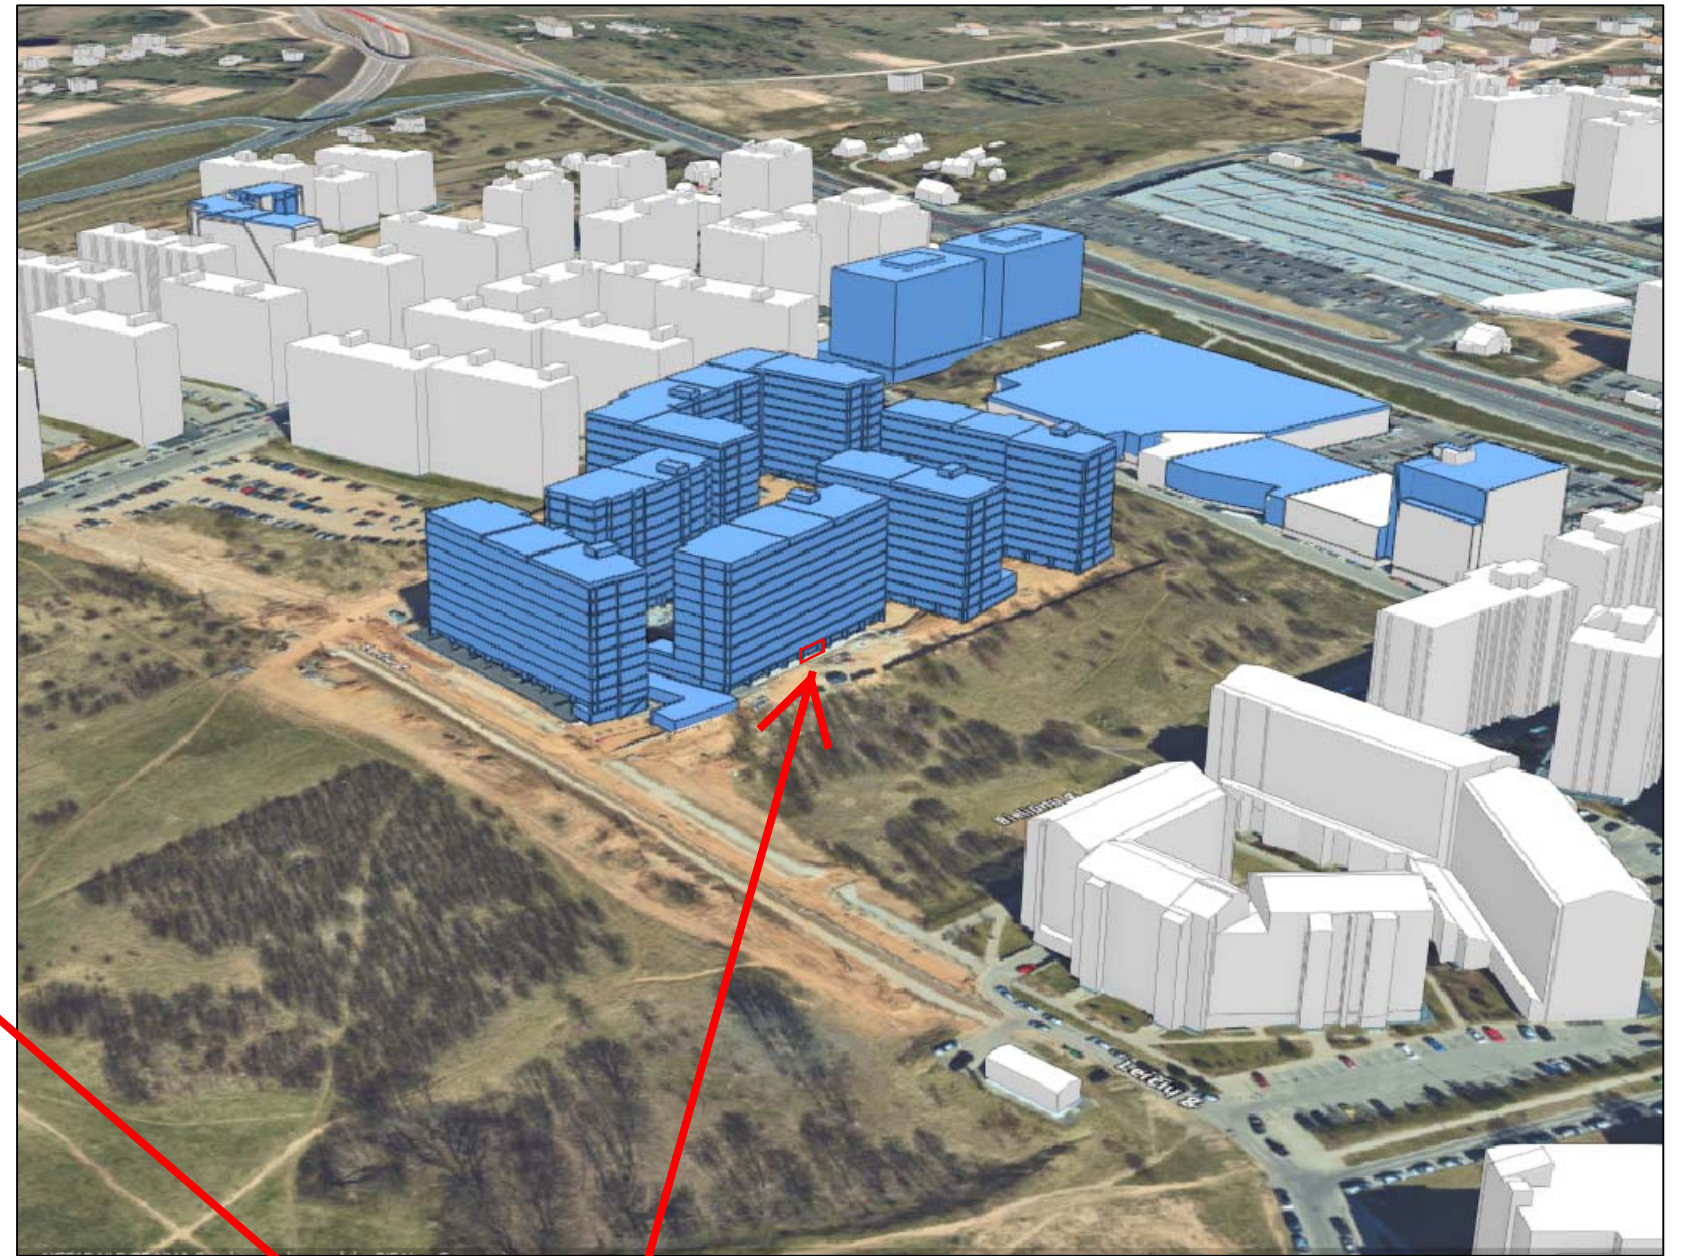

Vilniuje, Leičių g, 11, patalpų Nr. 131 vieta pastate. Pirmas aukštas, įėjimas tiesiai iš lauko.

NUOLATINIO LIETUVOS GYVENTOJO INDIVIDUALIOS VEIKLOS VYKDYMO PAŽYMA NR. 038055					Projekto pavadinimas: Daugiabučio gyvenamojo namo Leičių g 11, Vilniuje, administracinių patalpų Nr. 131 paskirties keitimo į gydymo paprastojo remonto projektas		
PAREIGOS	ATEST. NR.	PAVARDĖ	PARAŠAS	DATA	Brėžinio pavadinimas:		
P.V.	A 1311	A. MATULAITIS		2020-04	Objekto vizualinė medžiaga		M 1 : 50
ARCH.	A 1311	A. MATULAITIS		2020-04	LAIDA	LAPAS	LAPŲ
					0	1	1
Kalbos trump.	Statytojas:				Dokumento žymuo:		
LT	A. B.				AB/20-04-17-PP-BR.03		