


LAIDA	IŠLEIDIMO DATA		LAIDOS STATUSAS, KEITIMO PRIEŽASTIS (JEI TAIKOMA)		
KVAL. PATV. DOK. NR.	METRO FORMA <small>MB METRO FORMA GOŠTAUTO 8 - 240 (2 aukštas) VILNIUS LT 03229 TEL.: +370 643 62601 mm@metroforma.lt; www.metroforma.lt</small>		STATINIO PROJEKTO PAVADINIMAS		
			DAUGIABUČIO GYVENAMOJO NAMO GEDIMINO PR. 62, VILNIAUS M. REKONSTRUKCIJOS PROJEKTAS		
A1931	PDV	M. MARTINKUS	STATINIO NUMERIS IR PAVADINIMAS		
	ARCH.	A. BERNATAVIČIŪTĖ	DAUGIABUTIS PASTATAS (6.3)		
			DOKUMENTO PAVADINIMAS		LAIDA
			VIZUALIZACIJOS		0
LT	STATYTOJAS IR (ARBA) UŽSAKOVAS		DOKUMENTO ŽYMUO		LAPAS
	L.G. , A.P.		108-PP-SA-B.09		LAPŲ
			1	1	

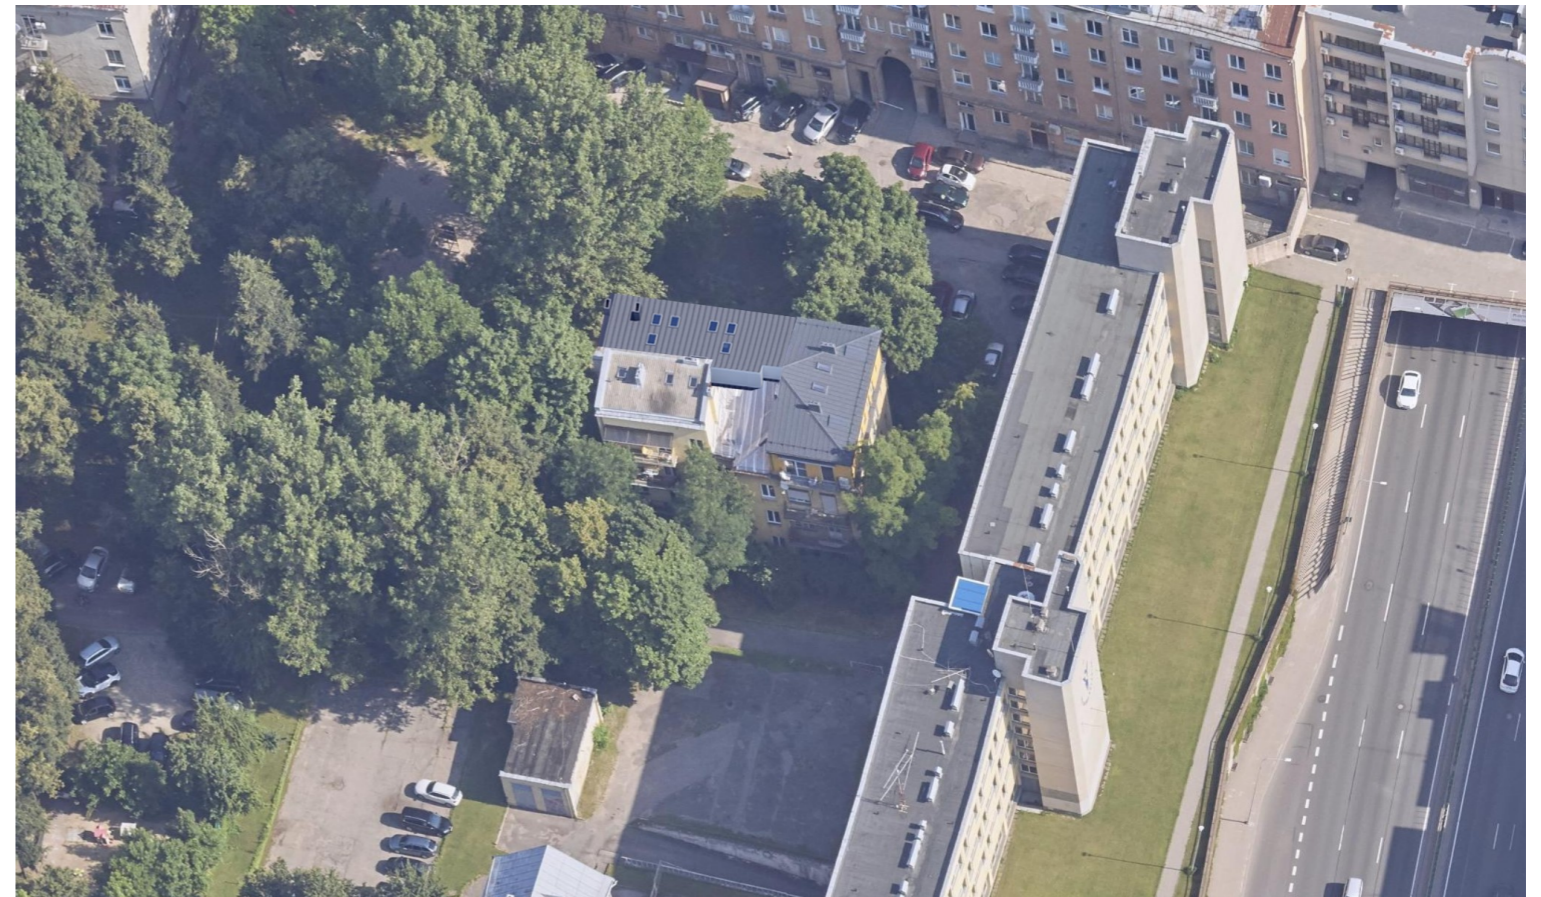

PASTATO VAIZDAI PO REKONSTRUKCIJOS

LAIDA	IŠLEIDIMO DATA		LAIDOS STATUSAS. KEITIMO PRIEŽASTIS (JEI TAIKOMA)		
KVAL. PATV. DOK. NR.	METRO FORMA <small>MB METRO FORMA GOŠTAUTO 8 - 240 (2 aukštas) VILNIUS LT 03229 TEL.: +370 643 62601 mm@metroforma.lt; www.metroforma.lt</small>		STATINIO PROJEKTO PAVADINIMAS		
			DAUGIABUČIO GYVENAMOJO NAMO GEDIMINO PR. 62, VILNIAUS M. REKONSTRUKCIJOS PROJEKTAS		
			STATINIO NUMERIS IR PAVADINIMAS		
			DAUGIABUTIS PASTATAS (6.3)		
A1931	PDV	M. MARTINKUS	DOKUMENTO PAVADINIMAS		LAIDA
	ARCH.	A. BERNATAVIČIŪTĖ	VIZUALIZACIJOS		0
LT	STATYTOJAS IR (ARBA) UŽSAKOVAS		DOKUMENTO ŽYMUO		LAPAS
	L.G. , A.P.		108-PP-SA-B.10		LAPŲ
			1	1	