


VILNIAUS MIESTO SAVIVALDYBĖS VERKIŲ SENIŪNIJOS
Kalvarių g. Nr. 181
ADRESŲ NUMERIŲ KEITIMO/SUTEIKIMO PLANAS

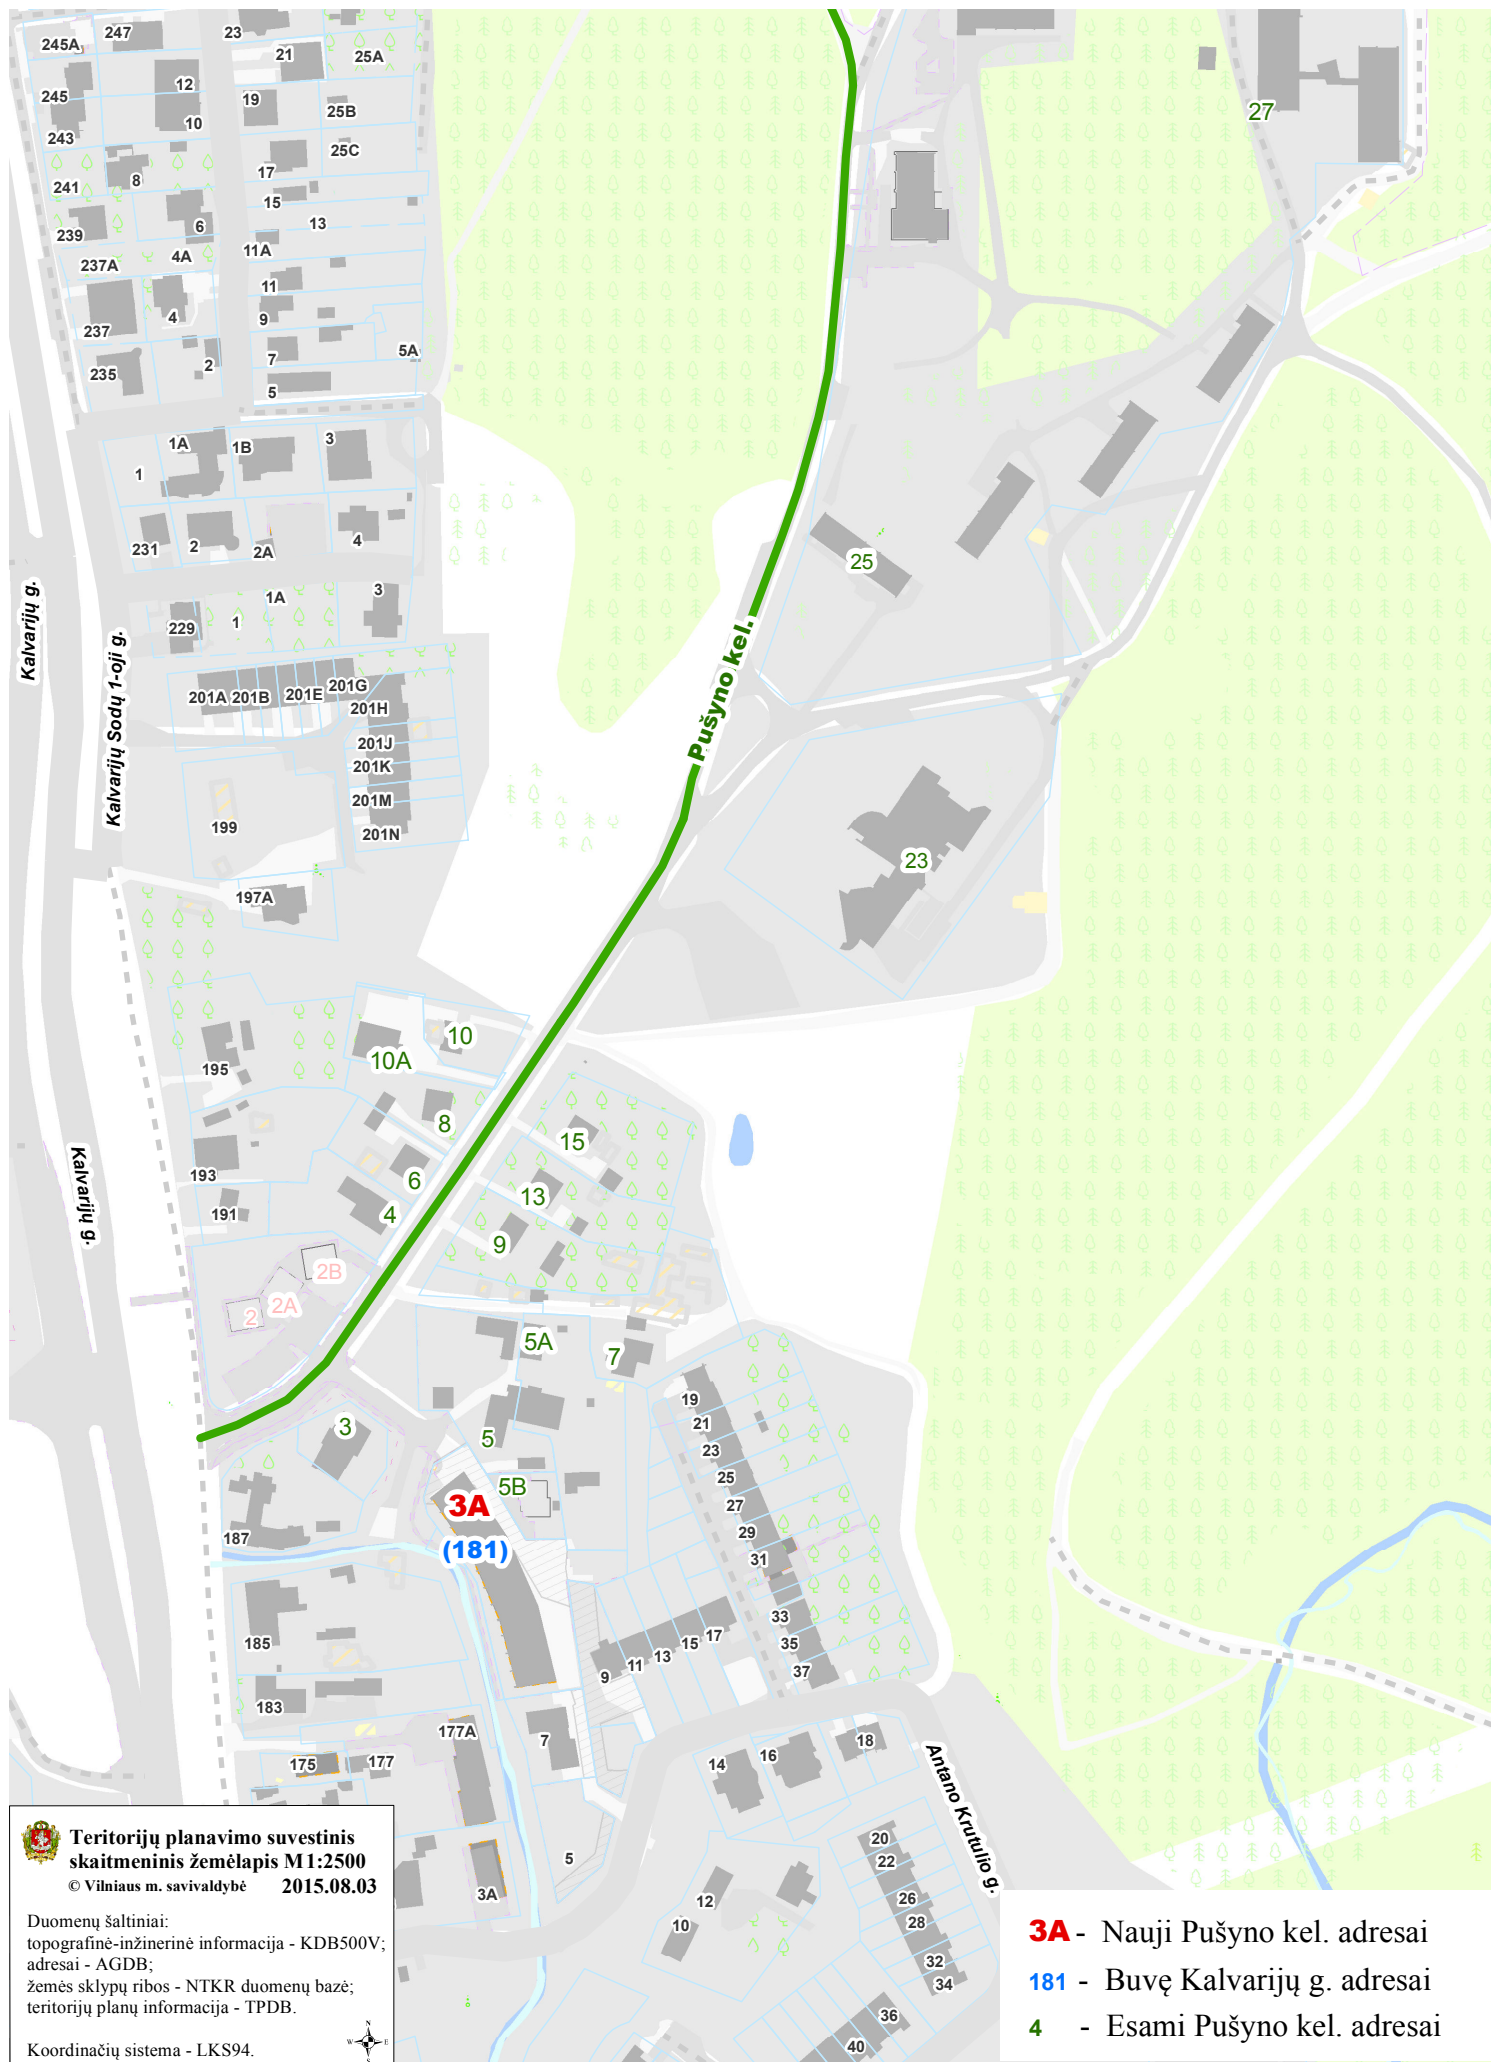

Teritorijų planavimo suvestinis
skaitmeninis žemėlapis M1:2500
© Vilniaus m. savivaldybė 2015.08.03

Duomenų šaltiniai:
topografinė-inžinerinė informacija - KDBS00V;
adresai - AGDB;
žemės sklypų ribos - NTKR duomenų bazė;
teritorijų planų informacija - TPDB.

Koordinacių sistema - LKS94.



- 3A** - Nauji Pušyno kel. adresai
- 181** - Buvę Kalvarių g. adresai
- 4** - Esami Pušyno kel. adresai