

- DETALIOJO PLANO GALIOJIMO RIBA
- SKLYPO RIBA
- GATVĖS RAUDONOJI LINIJA
- PATVIRTINTA SKIRTINGŲ REŽIMŲ (AUKŠTINGUMO) RIBA
- PATVIRTINTA UGNIASIENĖS VIETA
- PATVIRTINTA STATYBOS RIBA
- PATVIRTINTA ANTŽEMINĖS STATYBOS ZONA
- PATVIRTINTA POŽEMINĖS STATYBOS ZONA
- PATVIRTINTAS ESAMAS UŽSTATYMAS
- PATVIRTINTAS SERVITUTAS
- PATVIRTINTAS ĮVAŽIAVIMAS/ IŠVAŽIAVIMAS



SCHEMA NR. 1

SKLYPO A. JUOZAPAVIČIAUS G. 6/ ŠEIMYNIŠKIŲ G. 3, 3A DETALIUOJU PLANU NUSTATYTOS STATYBOS ZONOS, RIBOS, SERVITUTAI, ĮVAŽIAVIMAI IR IŠVAŽIAVIMAI

- DETALIOJO PLANO GALIOJIMO RIBA
- SKLYPO RIBA
- GATVĖS RAUDONOJI LINIJA
- SKIRTINGŲ REŽIMŲ (AUKŠTINGUMO) RIBA
- PLANUOJAMA ANTŽEMINĖS STATYBOS RIBA
- PLANUOJAMA ANTŽEMINĖS STATYBOS ZONA
- PLANUOJAMA POŽEMINĖS STATYBOS RIBA
- PLANUOJAMA POŽEMINĖS STATYBOS ZONA
- PLANUOJAMAS ĮVAŽIAVIMAS/ IŠVAŽIAVIMAS




SCHEMA NR. 2

PLANUOJAMOS STATYBOS ZONOS IR RIBOS, ĮVAŽIAVIMAI IR IŠVAŽIAVIMAI

- DETALIOJO PLANO GALIOJIMO RIBA
- SKLYPO RIBA
- GATVĖS RAUDONOJI LINIJA
- SKIRTINGŲ REŽIMŲ (AUKŠTINGUMO) RIBA
- PATVIRTINTA STATYBOS RIBA
- PATVIRTINTA ANTŽEMINĖS STATYBOS ZONA
- PATVIRTINTA POŽEMINĖS STATYBOS ZONA
- PATVIRTINTAS SERVITUTAS
- NAIKINAMA PATVIRTINTA STATYBOS RIBA

- PLANUOJAMA ANTŽEMINĖS STATYBOS RIBA
- PLANUOJAMA ANTŽEMINĖS STATYBOS ZONA
- NAIKINAMA POŽEMINĖS STATYBOS RIBA
- PLANUOJAMA POŽEMINĖS STATYBOS RIBA
- PLANUOJAMA POŽEMINĖS STATYBOS ZONA
- NAIKINAMAS PATVIRTINTAS SERVITUTAS
- PLANUOJAMAS ĮVAŽIAVIMAS/ IŠVAŽIAVIMAS

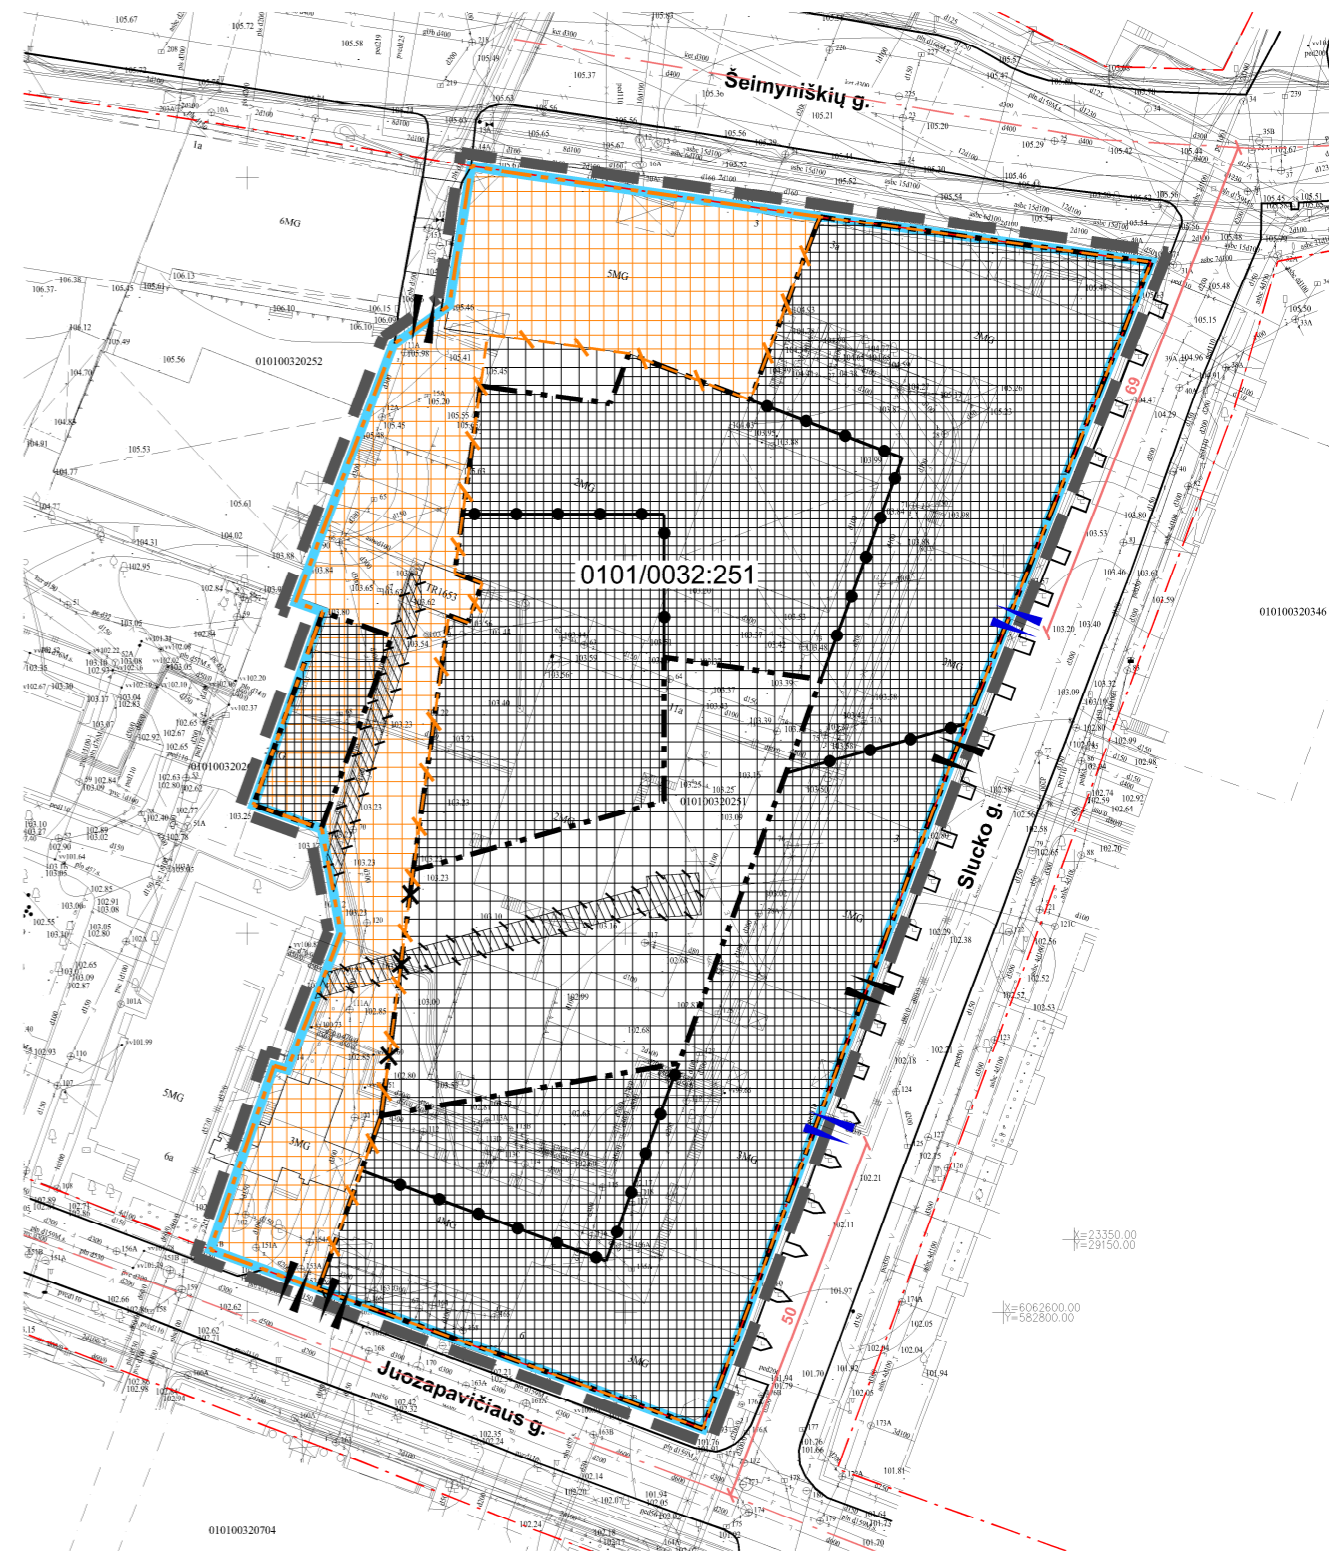

Įmonės kodas 125921419	 UAB "SENOJO Miesto ARCHITEKTAI"	SKLYPO A. JUOZAPAVIČIAUS G. 6/ ŠEIMYNIŠKIŲ G. 3, 3A DETALIOJO PLANO KOREGAVIMAS		
A1107 NKVA 2753	PV	D. SABALIAUSKIENĖ	2022-05	BRĖŽINYS SU KOREGUOJAMOMIS STATYBOS ZONOMIS IR RIBOMIS, ĮVAŽIAVIMO/ IŠVAŽIAVIMO VIETOMIS IR SERVITUTAIS
A	arch.	V. M	2022-05	LAIDA 0
STADIJA	INICIATORIUS:			M 1:1000 LAPAS LAPŲ
DP	SMA 22/			1 1