

VILNIAUS MIESTO GATVIŲ, SKVERŲ IR AIKŠČIŲ IŠDĖSTYMO PLANAS M 1:3 000

PAVADINIMŲ GATVĖMS, PASTATAMS, STATINIAMS IR KITIEMS OBJEKTAMS SUTEIKIMO, KEITIMO IR ĮTRAUKIMO Į APSKAITĄ TVARKOS APRAŠO I PRIEDAS


Vilniaus miesto savivaldybės tarybos
2022 m. _____ d. sprendimo Nr. _____
priedas

Kartografinis pagrindas	KDB 500V
Gatvės taškų koordinatinių nustatymo būdas	Grafinis

GATVIŲ TAŠKŲ KOORDINAČIŲ ŽINIARAŠTIS

Gvazdikų Sodų 10-oji g. - taškų Nr. plane 1-37

NR. PLANE	X	Y
1	6068618	589135,71
2	6068625,72	589113,13
3	6068629,52	589076,51
4	6068631,51	589058,55
5	6068634,16	589042,54
6	6068636,76	589034,64
7	6068639,17	589025,74
8	6068627,09	588972,01
9	6068606,63	588885,22
10	6068604,29	588868,09
11	6068665,79	588842,43
12	6068698,02	588830,74
13	6068730,31	588816,55
14	6068786,57	588788,33
15	6068795,96	588786,21
16	6068817,79	588776,82
17	6068834,98	588760,88
18	6068857,36	588750,55
19	6068916,49	588723,27
20	6068935,54	588711,1
21	6068955,69	588697,73
22	6068974,44	588685,3
23	6068989,38	588675,25
24	6069010,45	588664,74
25	6069052,49	588644,03
26	6069068,89	588630,67
27	6069078,68	588618,36
28	6069101,7	588586,61
29	6069127,76	588550,1
30	6069137,82	588541,24
31	6069149,19	588532,51
32	6069162,95	588524,83
33	6069176,05	588517,43
34	6069211,24	588500,23
35	6069226,58	588491,5
36	6069247,77	588472,72
37	6069257,72	588471,54

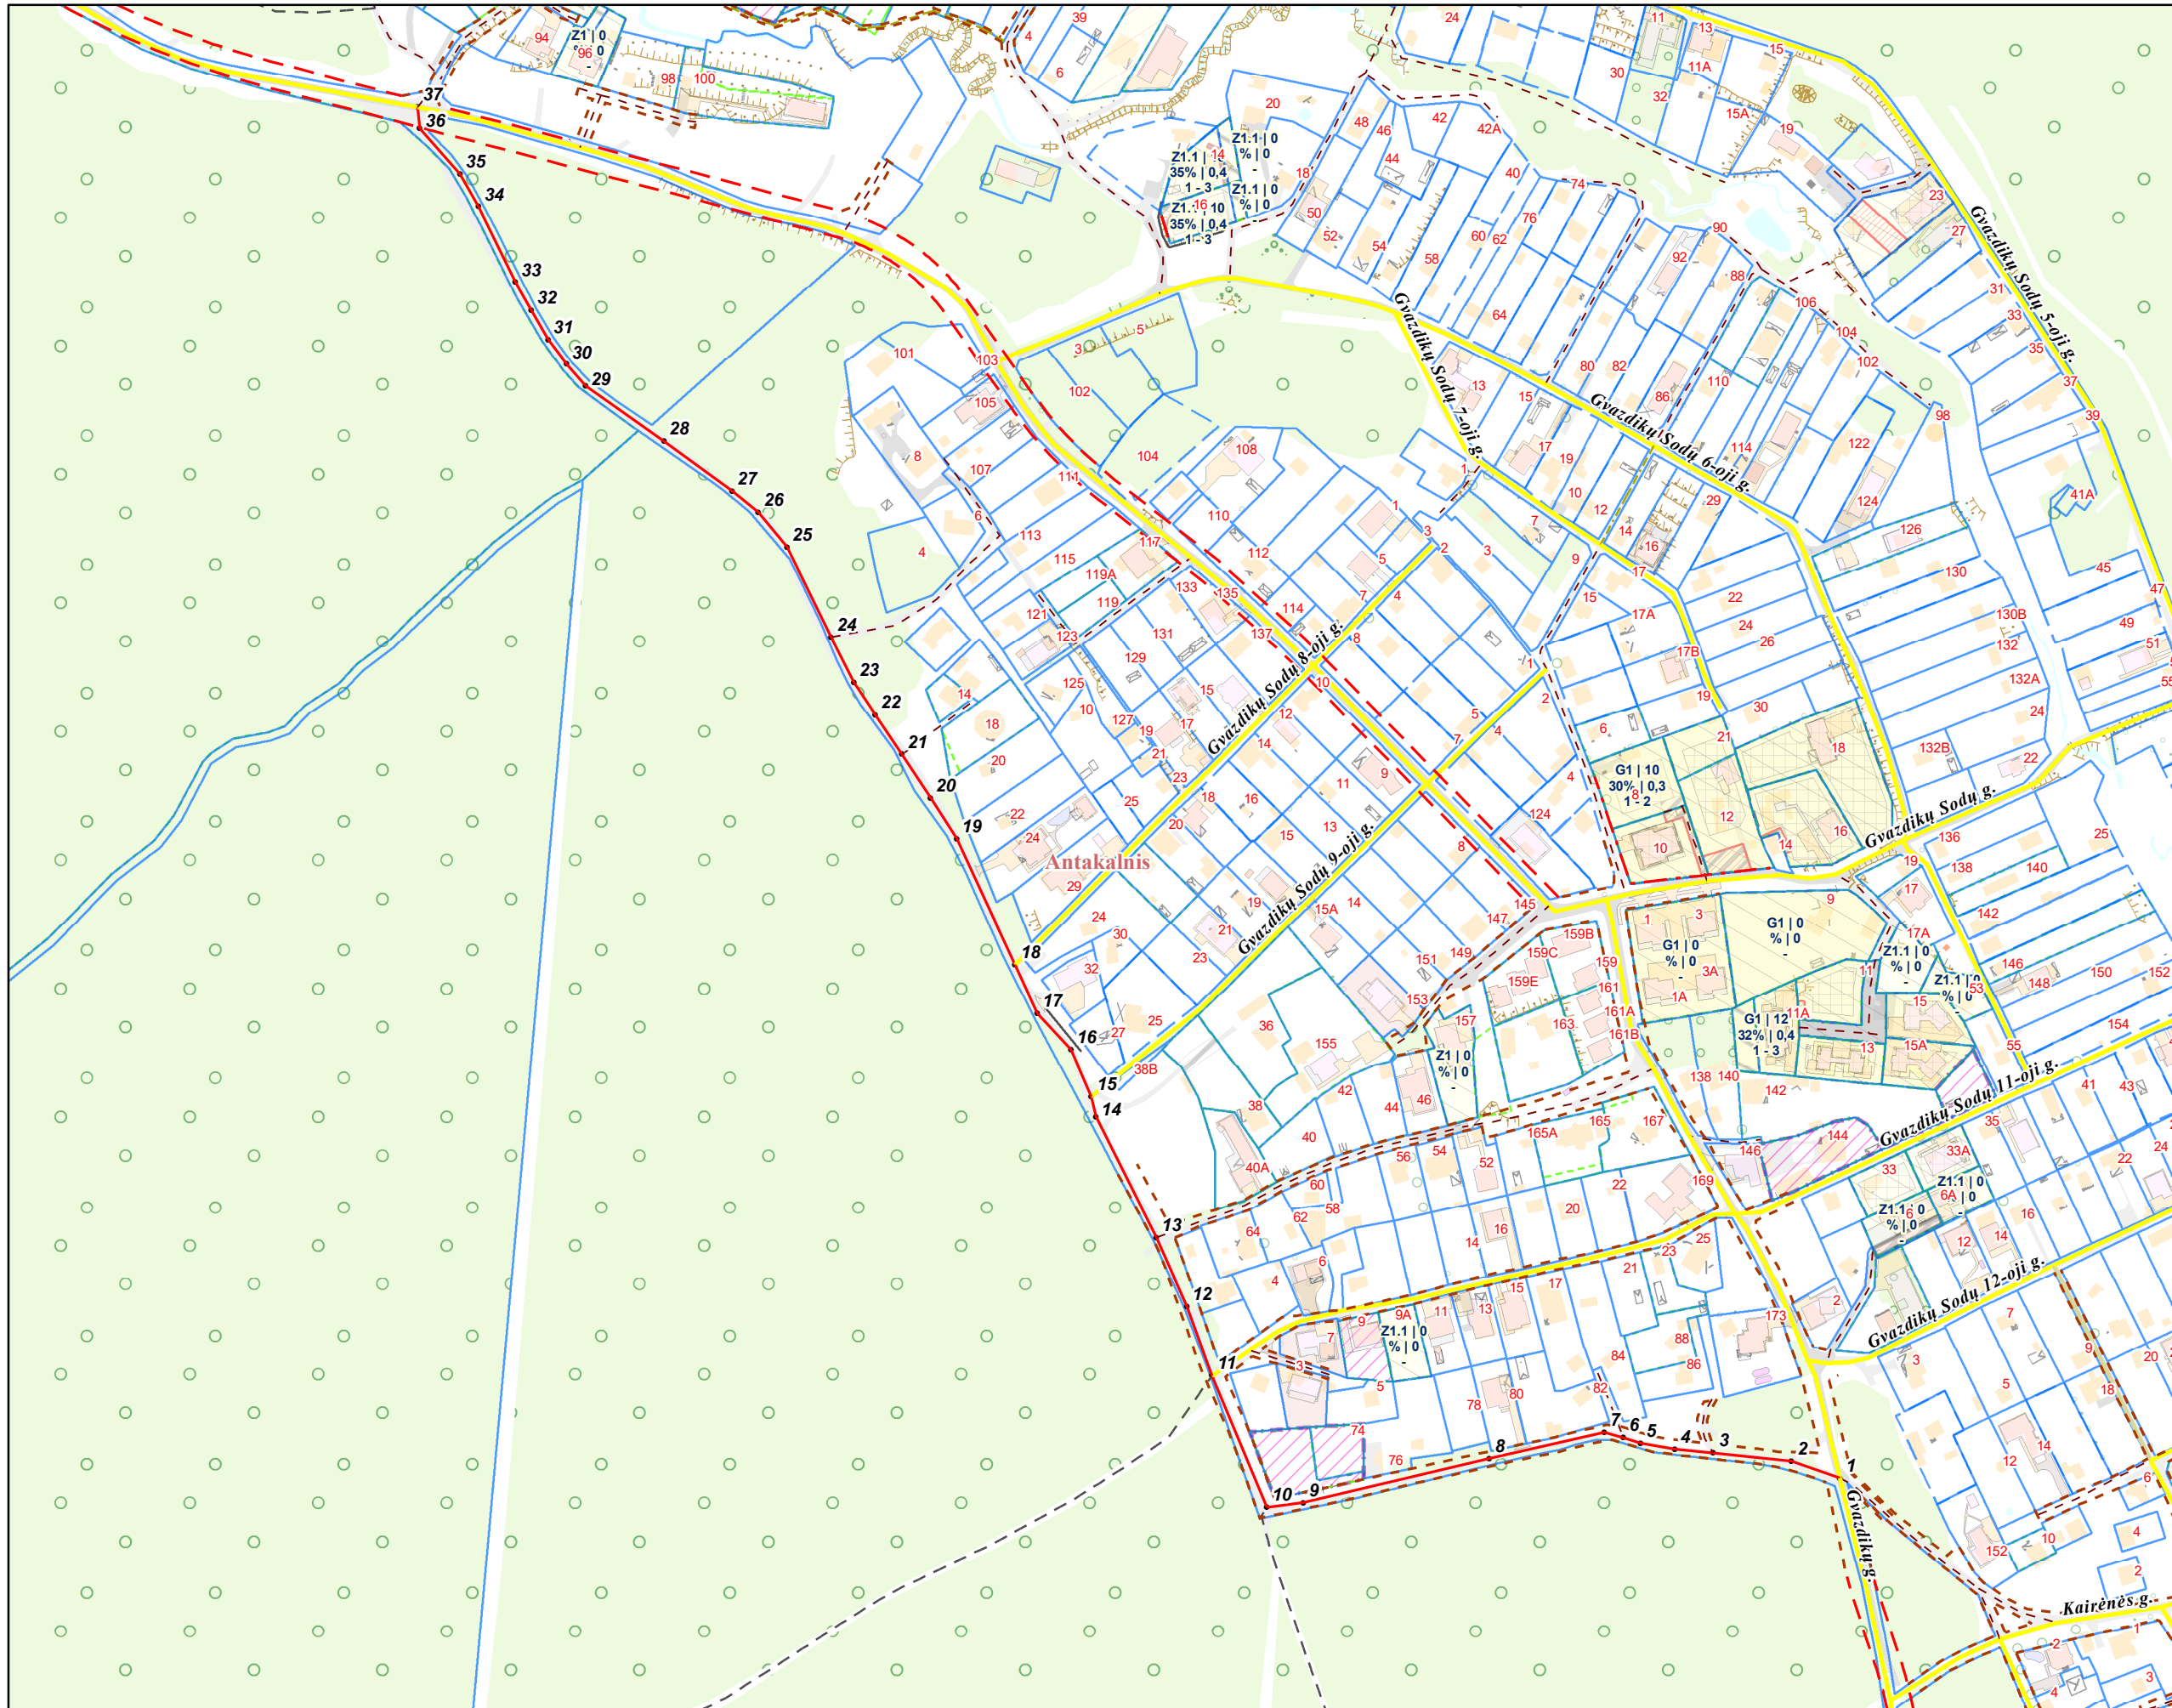

PATEIKIA:
Vilniaus miesto savivaldybės administracijos
Žemės administravimo ir GIS poskyrio vedėja