


# VILNIAUS MIESTO GATVIŲ IŠDĖSTYMO PLANAS M 1 : 4000

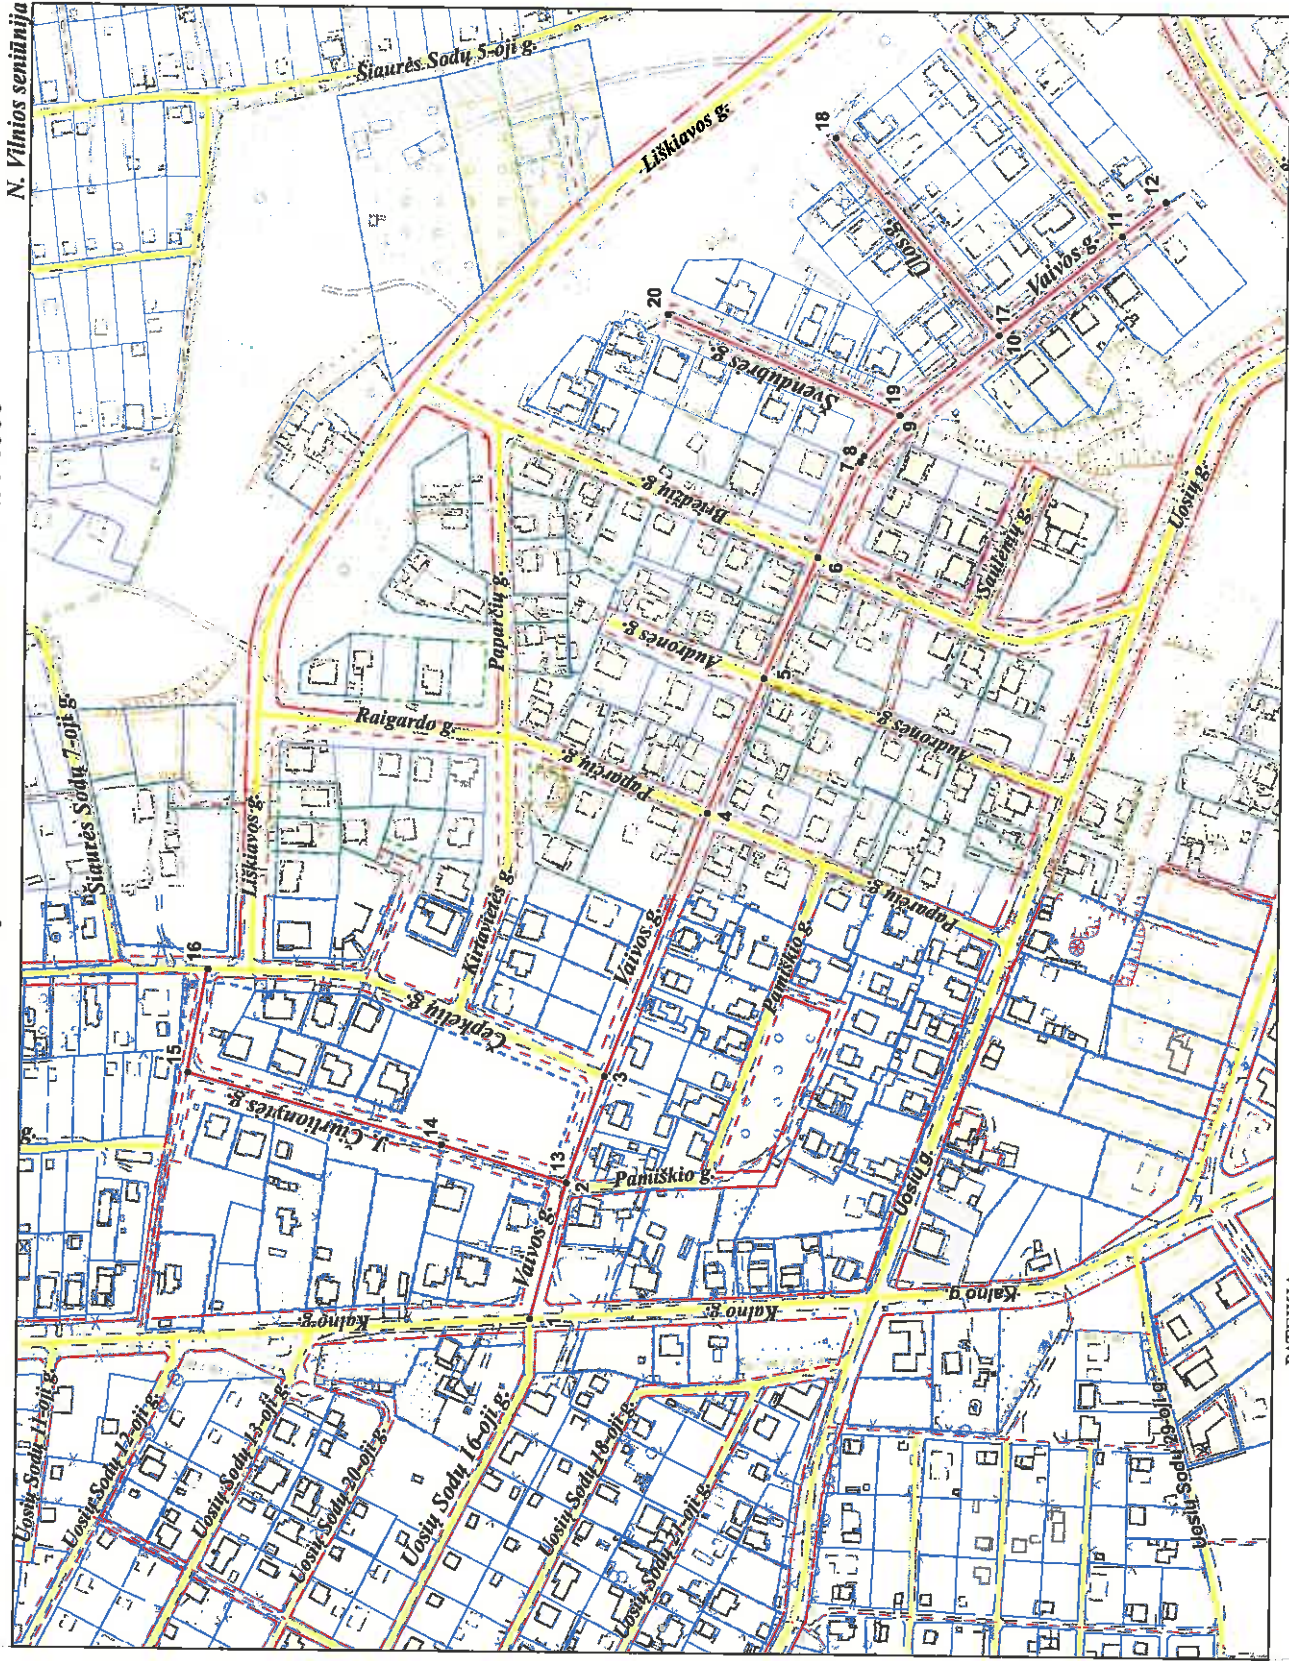

N. Vilnios seniūnija

PAVADINIMŲ GATVĖMS, PASTATAMS, STATINIAMS IR KITIEMS OBJEKTAMS SUTEIKIMO, KEITIMO IR PTRAUKIMO Į APSKAITĄ TVARKOS APRAŠO I PRIEDAS

Vilniaus miesto savivaldybės tarybos 2015 m. \_\_\_\_\_ d. sprendimo Nr. \_\_\_\_\_ priedas

Kartografinis pagrindas	KDB 500V
Gatvės taškų koordinacijų nustatymo būdas	Grafinis

## GATVIŲ TAŠKŲ KOORDINAČIŲ ŽINIARAŠTIS

Vairavos g. - taškų Nr. plane 1 - 12  
 Jadvygos Čiurlionytės g. - taškų Nr. plane 13 - 16  
 Ūlos g. - taškų Nr. plane 17 - 18  
 Šventąbrės g. - taškų Nr. plane 19 - 20

NR.PLANE	X	Y
1	6063899,62	589791,77
2	6063881,17	589864,27
3	6063861,6	589920,82
4	6063808,8	590060,7
5	6063779,78	590132,33
6	6063752,14	590196,2
7	6063730,41	590247
8	6063728,43	590250,25
9	6063709,87	590271,86
10	6063658,09	590314,53
11	6063593,82	590367,9
12	6063571,44	590385,87
13	6063881,17	589864,27
14	6063947,41	589889,67
15	6064082,26	589921,02
16	6064072,18	589975,63
17	6063658,09	590314,53
18	6063745,71	590417,78
19	6063709,87	590271,86
20	6063833,01	590323,98

PATEIKIA:  
 Vilniaus miesto savivaldybės administracijos  
 Miesto planavimo departamento direktoriaus pavaduotoja