



VILNIAUS MIESTO SAVIVALDYBĖS ADMINISTRACIJOS DIREKTORIAUS PAVADUOTOJAS

ĮSAKYMAS

DĖL LEIDIMO INICIJUOTI SKLYPO GARSIOJOJE G. 19 DETALIOJO PLANO SPRENDINIŲ KOREGAVIMĄ SKLYPUOSE P. B. ŠIVICKIO G. 2 IR GARSIOJOJE G. 21

2022 m. spalio d. Nr.
Vilnius

Vadovaudamasi Lietuvos Respublikos teritorijų planavimo įstatymu, Lietuvos Respublikos aplinkos ministro 2014 m. sausio 2 d. įsakymu Nr. D1-8 „Dėl Kompleksinio teritorijų planavimo dokumentų rengimo taisyklių patvirtinimo“ patvirtintomis Kompleksinio teritorijų planavimo dokumentų rengimo taisyklėmis ir Vilniaus miesto savivaldybės administracijos direktoriaus 2021 m. kovo 19 d. įsakymo Nr. 40-144/21 „Dėl Vilniaus miesto savivaldybės administracijos direktoriaus pavaduotojos Danutos Narbut įgaliojimų“ 1.1.3 papunkčiu:

1. L e i d ž i u inicijuoti Vilniaus miesto savivaldybės administracijos direktoriaus 2004 m. gruodžio 14 d. įsakymu Nr. 30-2027 „Dėl sklypo Garsiojoje g. 19 detaliojo plano tvirtinimo“ patvirtinto detaliojo plano (registro Nr. T00055856) sprendinių koregavimą sklypuose P. B. Šivickio g. 2 (kadastro Nr. 0101/0075:2779) ir Garsiojoje g. 21 (kadastro Nr. 0101/0075:2958): nekeičiant žemės sklypų paskirties, pakeisti sklypų ribas ir plotus, atidalijant žemės sklypą P. B. Šivickio g. 2 (kadastro Nr. 0101/0075:2779) sklypo dalį prijungti prie sklypo Garsiojoje g. 21 (kadastro

Nr. 0101/0075:2958), patikslinti detaliuoju planu patvirtintas Garsiosios gatvės raudonąsias linijas, prie naujai formuojamo sklypo prijungti įsiterpusios valstybinės žemės plotą, naujai formuojamo sklypo naudojimo būdą iš vienbučių ir dvibučių pastatų teritorijų pakeisti į komercinės paskirties objektų teritorijų (statinių paskirtis – mokslo paskirties pastatas – vaikų darželis), nustatyti teritorijos naudojimo reglamentus vadovaujantis Vilniaus miesto savivaldybės teritorijos bendrojo plano sprendiniais (pagal pridedamą miesto plano ištrauką).

2. T v i r t i n u planavimo darbų programą detaliojo planavimo dokumentui koreguoti (pridedama).

PATVIRTINTA:

Vilniaus m. savivaldybės

administracijos direktoriaus pavaduotojas

2022 m. _____ d. įsakymu Nr.


PLANAVIMO DARBŲ PROGRAMA DETALIOJO PLANAVIMO DOKUMENTUI RENGTI

- 1. Tikslus planavimo dokumento pavadinimas:** Sklypo Garsiojoje g. 19 detaliojo plano sprendinių koregavimas P. B. Šivickio g. 2 ir Garsiojoje g. 21.
- 2. Planuojamos teritorijos (sklypų) plotas ir adresas:** apie 0,17 ha teritorija sklypuose P. B. Šivickio g. 2 (kadastro Nr. 0101/0075:2779) ir Garsioji g. 21 (kadastro Nr. 0101/0075:2958) Vilniuje.
- 3. Nagrinėjama teritorija:** apie ha teritorija, atitinkanti kvartalo apibrėžimą (pagal pridedamą miesto plano ištrauką).
- 4. Planavimo organizatorius:** Vilniaus miesto savivaldybės administracijos direktorius, Konstitucijos pr. 3, tel. 8 5 2112616, faks. 8 5 2112222, LT-09601, Vilnius
- 5. Planavimo iniciatorius** juridiniai asmenys.
- 6. Rengėjas:** pasirenka planavimo iniciatorius.
- 7. Planavimo pagrindas:** iniciatoriaus prašymas.
- 8. Planavimo tikslai ir uždaviniai:** inicijuoti Vilniaus miesto savivaldybės administracijos direktoriaus 2004 m. gruodžio 14 d. įsakymu Nr. 30-2027 „Dėl sklypo Garsiojoje g. 19 detaliojo plano tvirtinimo“ patvirtinto detaliojo plano (registro Nr. T00055856) sprendinių koregavimą sklypuose P. B. Šivickio g. 2 (kadastro Nr. 0101/0075:2779) ir Garsiojoje g. 21 (kadastro Nr. 0101/0075:2958): nekeičiant žemės sklypų paskirties, pakeisti sklypų ribas ir plotus, atidalijant žemės sklypą P. B. Šivickio g. 2 (kadastro Nr. 0101/0075:2779) sklypo dalį prijungti prie sklypo Garsiojoje g. 21 (kadastro Nr. 0101/0075:2958), patikslinti detaliuoju planu patvirtintas Garsiosios gatvės raudonąsias linijas, prie naujai formuojamo sklypo prijungti įsiterpusios valstybinės žemės plotą, naujai formuojamo sklypo naudojimo būdą iš vienbučių ir dvibučių pastatų teritorijų pakeisti į komercinės paskirties objektų teritorijų (statinių paskirtis – mokslo paskirties pastatas – vaikų darželis), nustatyti teritorijos naudojimo reglamentus vadovaujantis Vilniaus miesto savivaldybės teritorijos bendrojo plano sprendiniais (pagal pridedamą miesto plano ištrauką).
- 9. Papildomi planavimo uždaviniai:** numatyti funkcinius bei kompozicinius ryšius su gretimomis teritorijomis.
- 10. Papildomi reglamentai:** nenustatomi.
- 11. Tyrimai ir galimybių studijos:** neatliekamos.
- 12. SPAV reikalingumas:** nereikalingas.
- 13. Atviras konkursas geriausiai urbanistinei idėjai atrinkti:** nereikalingas.
- 14. Detaliojo planavimo etapai:** parengiamasis, rengimo ir baigiamasis etapai.
- 15. Detaliojo plano koncepcijos rengimas:** nerengiama.
- 16. Sprendinių nepriklausomas ekspertinis vertinimas:** nereikalingas.
- 17. Viešumo užtikrinimas:** detaliojo plano koregavimo viešumo procedūros atliekamos teisės aktuose nustatyta tvarka. Jas užtikrina planavimo organizatorius ir iniciatorius.
- 18. Planavimo terminai:** nurodomi teritorijų planavimo proceso inicijavimo sutartyje.
- 19. Derinimo procedūra:** detalų planą derinti Lietuvos Respublikos teritorijų planavimo dokumentų rengimo ir teritorijų planavimo proceso valstybinės priežiūros informacinėje sistemoje (TPDRIS).
- 20. Kiti reikalavimai:** trūkstamus planavimui pradinis duomenis organizatorius paveda surinkti rengėjui. Projektą rengti ant skaitmeninių žemėlapių, panaudojant M 1:500 – M1:1000 duomenis. Patvirtintą dokumentą užregistruoti www.tpdr.lt.

Suderinta:

Skyriaus vedėjas

Benius Bučelis

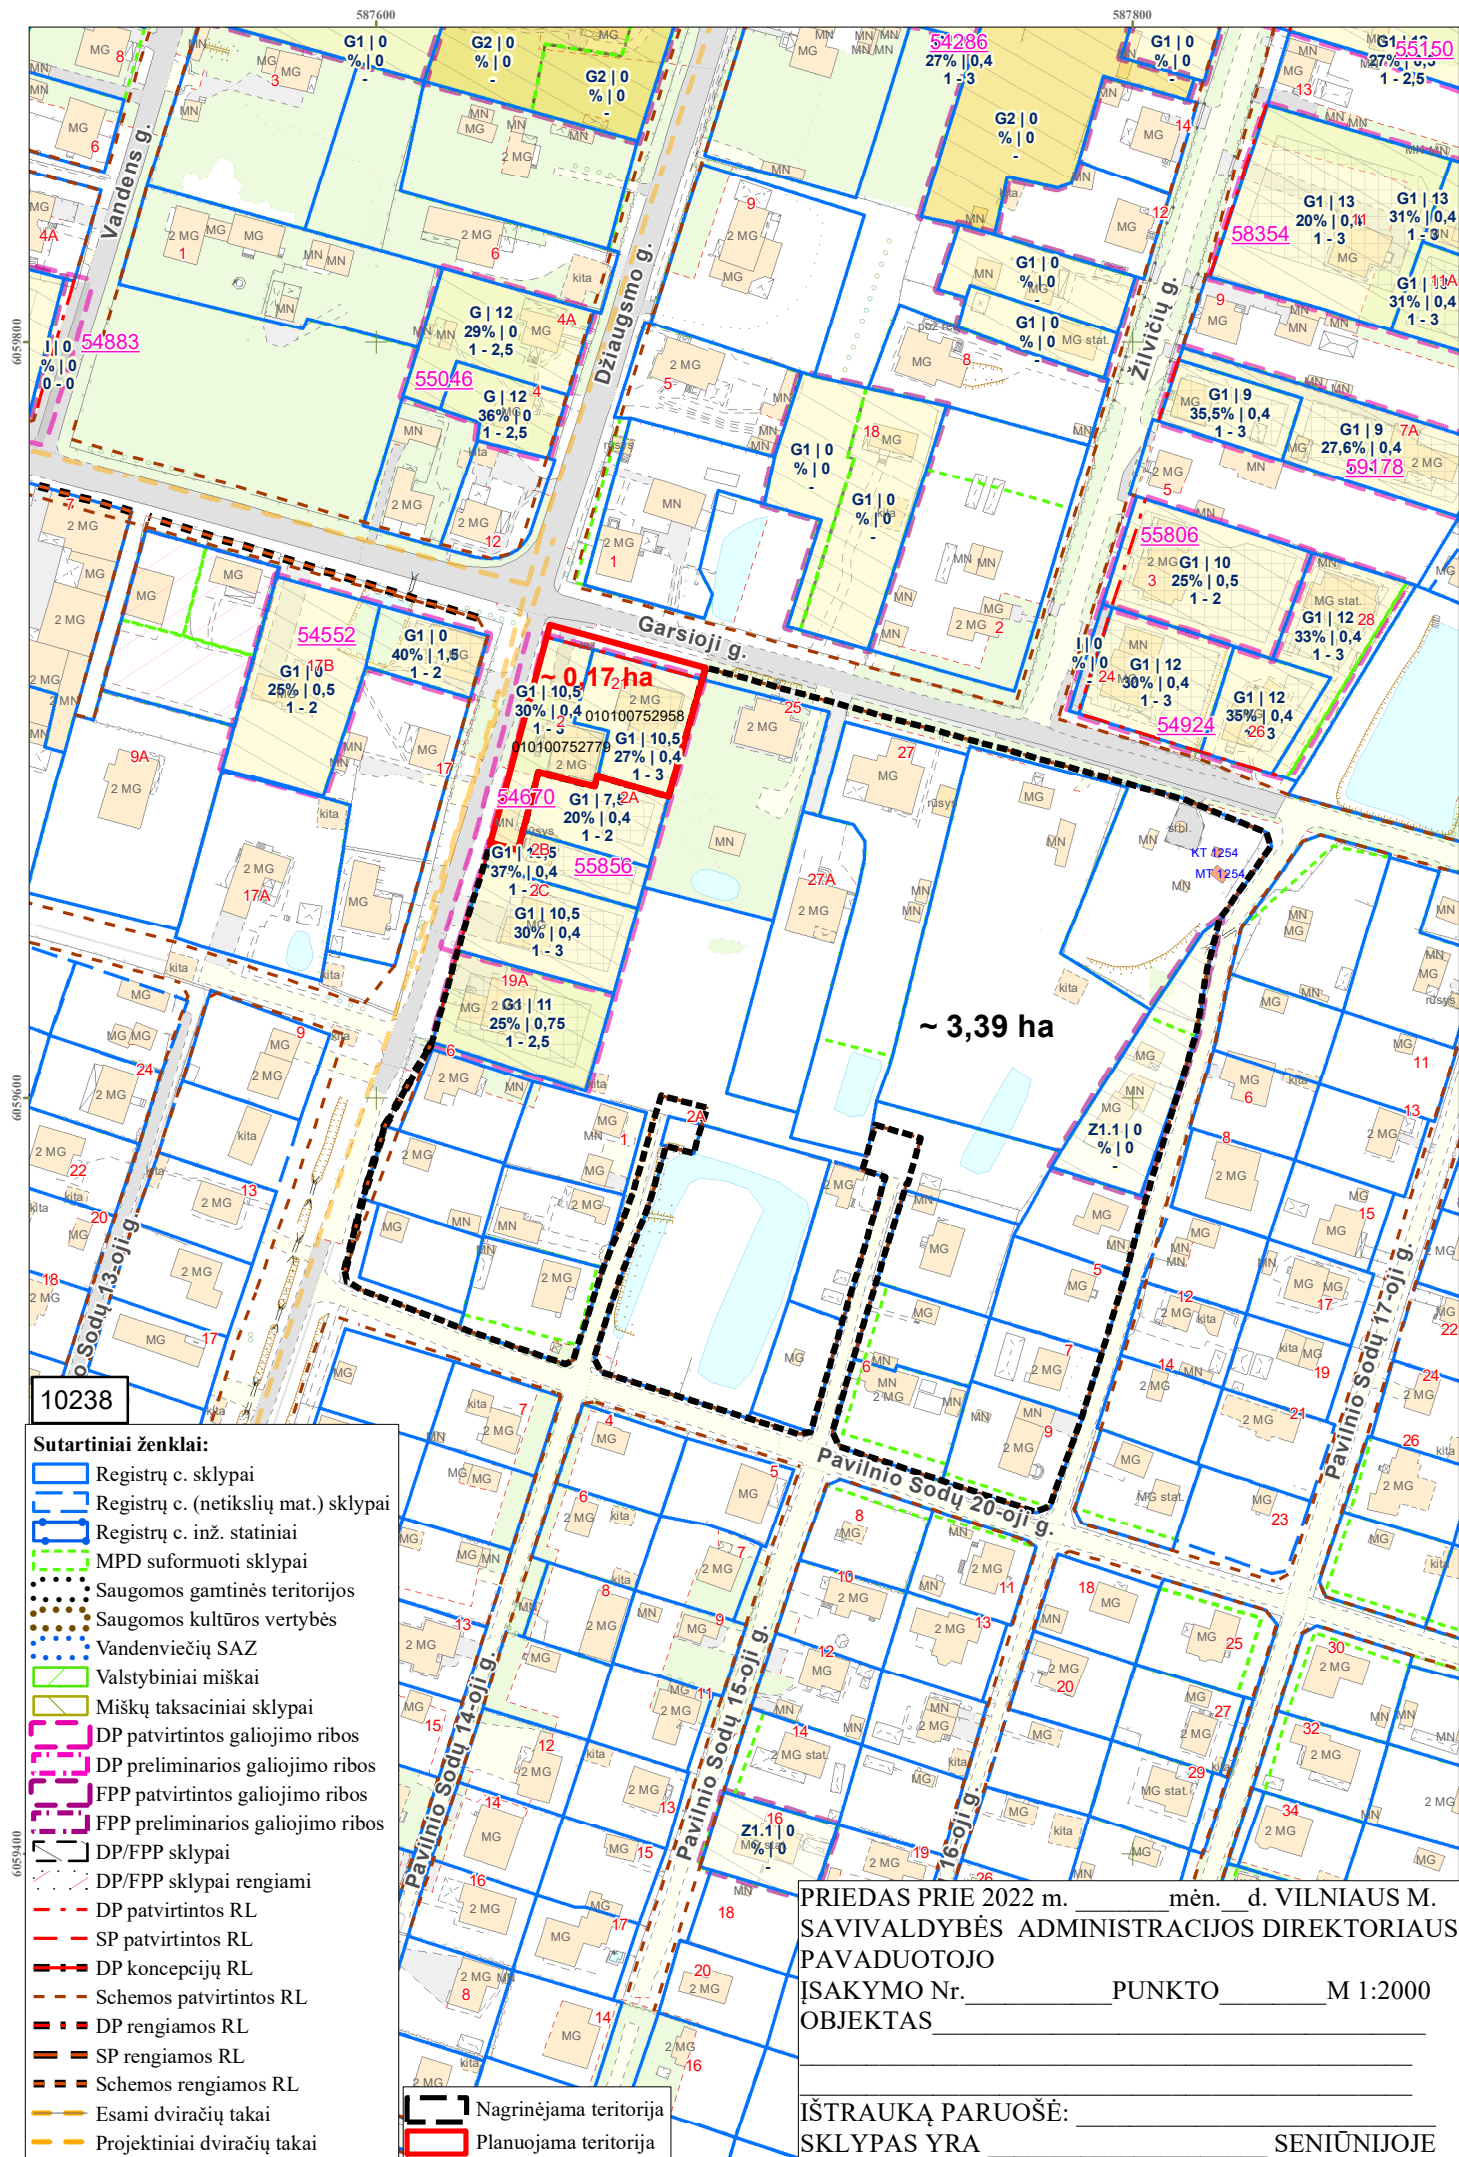

DETALŪS METADUOMENYS

Dokumento sudarytojas (-ai)	Vilniaus miesto savivaldybė 188710061, Konstitucijos pr. 3, LT-09601, Vilnius
Dokumento pavadinimas (antraštė)	DĖL LEIDIMO INICIJUOTI SKLYPO GARSIOJOJE G. 19 DETALIOJO PLANO SPRENDINIŲ KOREGAVIMĄ SKLYPUOSE P. B. ŠIVICKIO G. 2 IR GARSIOJOJE G. 21
Dokumento registracijos data ir numeris	2022-10-07 Nr. A30-3734/22
Dokumento gavimo data ir dokumento gavimo registracijos numeris	–
Dokumento specifikacijos identifikavimo žymuo	ADOC-V1.0
Parašo paskirtis	Pasirašymas
Parašą sukūrusio asmens vardas, pavardė ir pareigos	Danuta Narbut, Administracijos direktoriaus pavaduotoja, Administracijos direktorius
Sertifikatas išduotas	DANUTA NARBUT LT
Parašo sukūrimo data ir laikas	2022-10-07 09:08:06 (GMT+03:00)
Parašo formatas	XAdES-T
Laiko žymoje nurodytas laikas	2022-10-07 09:07:56 (GMT+03:00)
Informacija apie sertifikavimo paslaugų teikėją	EID-SK 2016, AS Sertifitseerimiskeskus EE
Sertifikato galiojimo laikas	2020-07-27 16:38:23 – 2023-07-27 16:38:23
Informacija apie būdus, naudotus metaduomenų vientisumui užtikrinti	"Registravimas" paskirties metaduomenų vientisumas užtikrintas naudojant "RCSC IssuingCA, VI Registru centras - i.k. 124110246 LT" išduotą sertifikatą "Dokumentų valdymo sistema Avilys, Vilniaus miesto savivaldybės administracija, į.k. 188710061 LT", sertifikatas galioja nuo 2021-12-20 09:38:49 iki 2024-12-19 09:38:49
Pagrindinio dokumento priedų skaičius	2
Pagrindinio dokumento priedamų dokumentų skaičius	–
Priedamo dokumento sudarytojas (-ai)	–
Priedamo dokumento pavadinimas (antraštė)	–
Priedamo dokumento registracijos data ir numeris	–
Programinės įrangos, kuria naudojantis sudarytas elektroninis dokumentas, pavadinimas	Dokumentų valdymo sistema „Avilys“, versija 3.5.60
Informacija apie elektroninio dokumento ir elektroninio (-ių) parašo (-ų) tikrinimą (tikrinimo data)	Atitinka specifikacijos keliamus reikalavimus. Visi dokumente esantys elektroniniai parašai galioja (2022-10-07 09:25:45)
Paieškos nuoroda	–
Papildomi metaduomenys	Nuorašą suformavo 2022-10-07 09:25:45 Dokumentų valdymo sistema „Avilys“