

VILNIAUS MIESTO GATVIŲ IŠDĖSTYMO PLANAS M 1 : 4000

PAVADINIMŲ GATVĖMS, PASTATAMS, STATINIAMS IR KITIEMS OBJEKTAMS SUTEIKIMO, KEITIMO IR ĮTRAUKIMO Į APSKAITĄ TVARKOS APRAŠO I PRIEDAS


Vilniaus miesto savivaldybės tarybos  
2016 m. \_\_\_\_\_ d. sprendimo Nr. \_\_\_\_\_  
priedas

|  |          |
|--|----------|
| Kartografinis pagrindas                  | KDB 500V |
| Gatvės taškų koordinacių nustatymo būdas | Grafinis |

GATVIŲ TAŠKŲ KOORDINACIŲ ŽINIARAŠTIS

Tytuvėnų g. - taškų Nr. plane 1 - 12  
Taujėnų g. - taškų Nr. plane 13 - 22  
Veliunos g. - taškų Nr. plane 23 - 45  
Ilienbergo g. - taškų Nr. plane 46 - 51  
Arvydų g. - taškų Nr. plane 52 - 58  
Žagarės g. - taškų Nr. plane 59 - 67  
Kidulnių g. - taškų Nr. plane 68 - 75

| NR.PLANE | X          | Y         |
|----------|------------|-----------|
| 1        | 6072118,71 | 584434,09 |
| 2        | 6072122,36 | 584381,15 |
| 3        | 6072125,2  | 584359,12 |
| 4        | 6072132    | 584327,7  |
| 5        | 6072133,85 | 584310,96 |
| 6        | 6072135,82 | 584291,09 |
| 7        | 6072140,08 | 584261,65 |
| 8        | 6072143,25 | 584236,65 |
| 9        | 6072143,63 | 584216,93 |
| 10       | 6072141,94 | 584213,33 |
| 11       | 6072138,55 | 584210,79 |
| 12       | 6072096,04 | 584189,12 |
| 13       | 6072272,72 | 584450,83 |
| 14       | 6072268,08 | 584567,55 |
| 15       | 6072266,98 | 584597,57 |
| 16       | 6072267,8  | 584604,81 |
| 17       | 6072270,54 | 584611,78 |
| 18       | 6072275,32 | 584619,03 |
| 19       | 6072344,09 | 584681,22 |
| 20       | 6072365,79 | 584694,69 |
| 21       | 6072374,76 | 584700,82 |
| 22       | 6072507,36 | 584814,02 |
| 23       | 6072768,14 | 584289,89 |
| 24       | 6072695,1  | 584409,09 |
| 25       | 6072688,34 | 584418,75 |
| 26       | 6072679,89 | 584426,47 |
| 27       | 6072669,99 | 584434,44 |
| 28       | 6072660,34 | 584439,99 |
| 29       | 6072649,47 | 584443,37 |
| 30       | 6072637,88 | 584444,58 |
| 31       | 6072622,97 | 584444,44 |
| 32       | 6072569,59 | 584444,02 |
| 33       | 6072525,35 | 584444,01 |
| 34       | 6072430,29 | 584450,34 |
| 35       | 6072387,27 | 584455,68 |
| 36       | 6072353,78 | 584458,51 |
| 37       | 6072334,45 | 584460,14 |
| 38       | 6072272,72 | 584450,83 |
| 39       | 6072233    | 584445,3  |
| 40       | 6072195,23 | 584444,64 |
| 41       | 6072150,19 | 584443,85 |
| 42       | 6072139,3  | 584441,34 |
| 43       | 6072118,71 | 584434,09 |
| 44       | 6072047,01 | 584381,84 |
| 45       | 6072006,29 | 584355,79 |
| 46       | 6072468,57 | 584572,04 |
| 47       | 6072474,08 | 584572,69 |
| 48       | 6072476,73 | 584573,6  |
| 49       | 6072523,82 | 584614,8  |
| 50       | 6072474,29 | 584672,11 |
| 51       | 6072571,29 | 584756,03 |
| 52       | 6072531,71 | 584491,98 |
| 53       | 6072576,77 | 584544,68 |
| 54       | 6072580,03 | 584547,29 |
| 55       | 6072583,73 | 584547,72 |
| 56       | 6072587,86 | 584546,63 |
| 57       | 6072634,46 | 584510,94 |
| 58       | 6072665,94 | 584486,83 |
| 59       | 6072315,07 | 584756,33 |
| 60       | 6072386,1  | 584817,2  |
| 61       | 6072405,37 | 584833,7  |
| 62       | 6072409,81 | 584837,83 |
| 63       | 6072412,67 | 584841,64 |
| 64       | 6072419,81 | 584857,67 |
| 65       | 6072422,51 | 584862,91 |
| 66       | 6072425,69 | 584866,72 |
| 67       | 6072487,93 | 584919,59 |
| 68       | 6072386,1  | 584817,2  |
| 69       | 6072323,77 | 584879,11 |
| 70       | 6072321,39 | 584882,6  |
| 71       | 6072319,64 | 584887,52 |
| 72       | 6072319,32 | 584892,76 |
| 73       | 6072320,75 | 584897,2  |
| 74       | 6072323,93 | 584900,85 |
| 75       | 6072429,97 | 584990,39 |

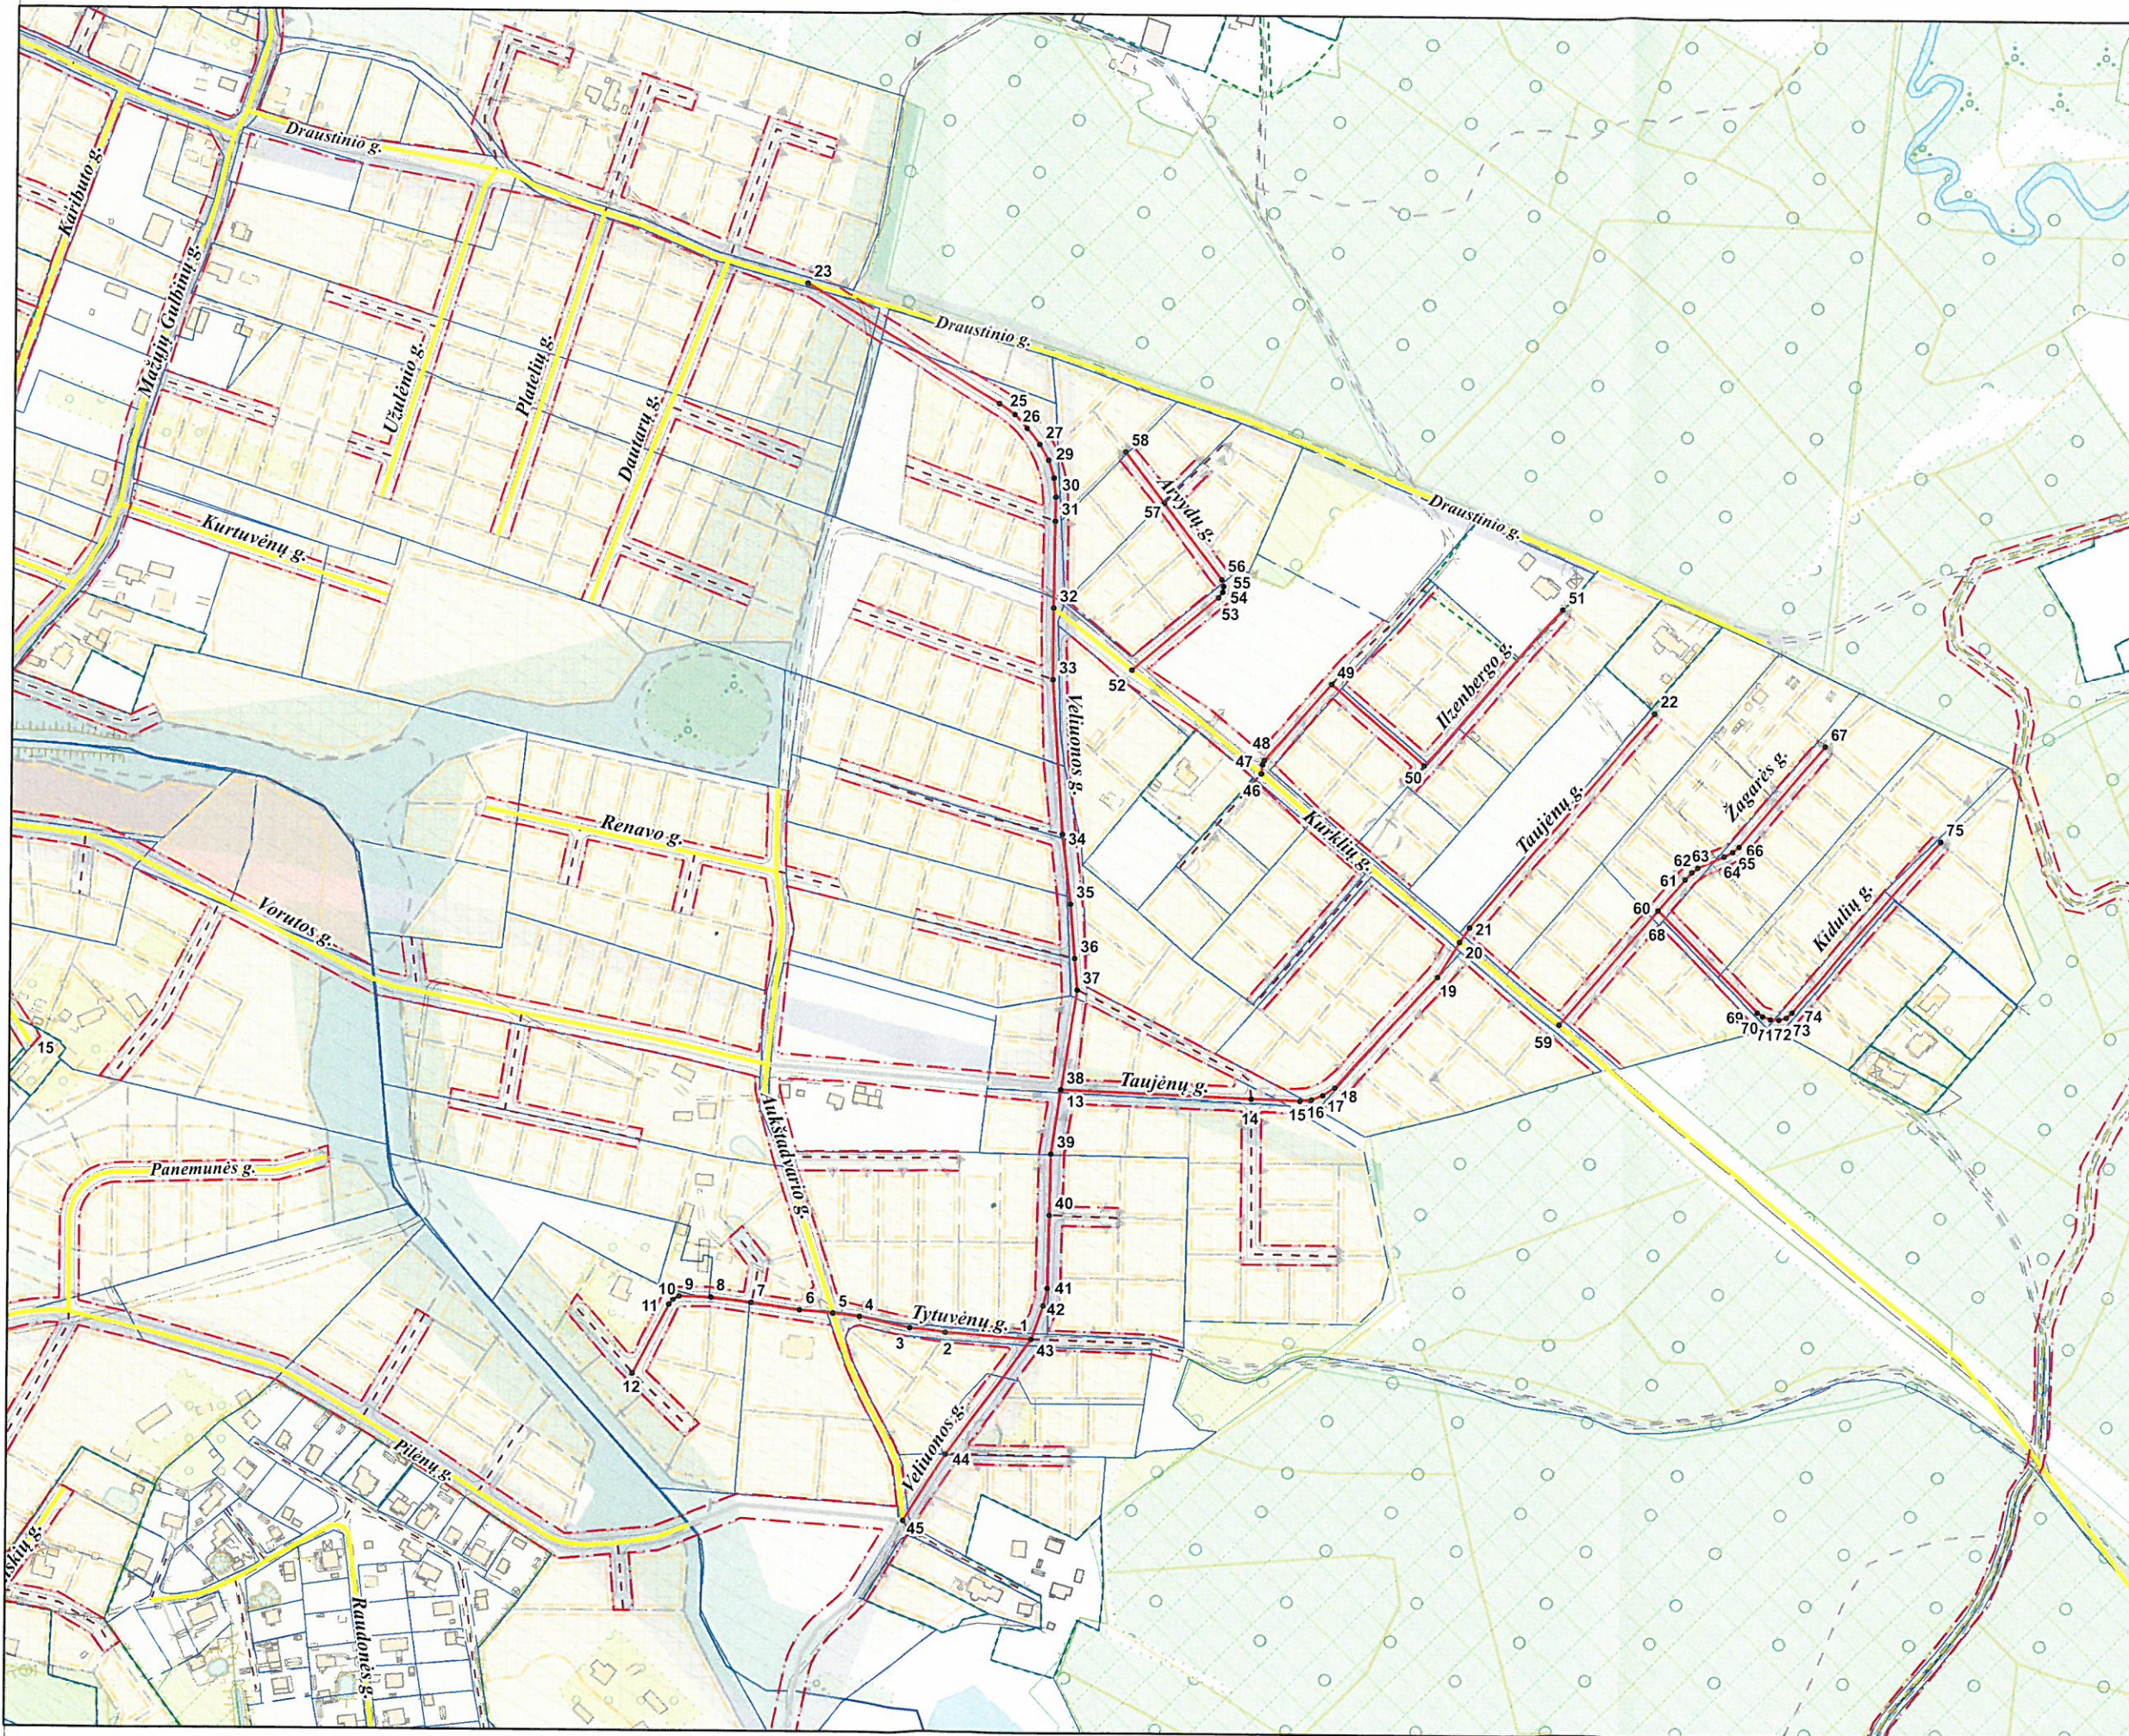

PATEIKIA:  
Vilniaus miesto savivaldybės administracijos  
Miesto plėtros departamento direktoriaus pavaduotoja

5 d.p.v.