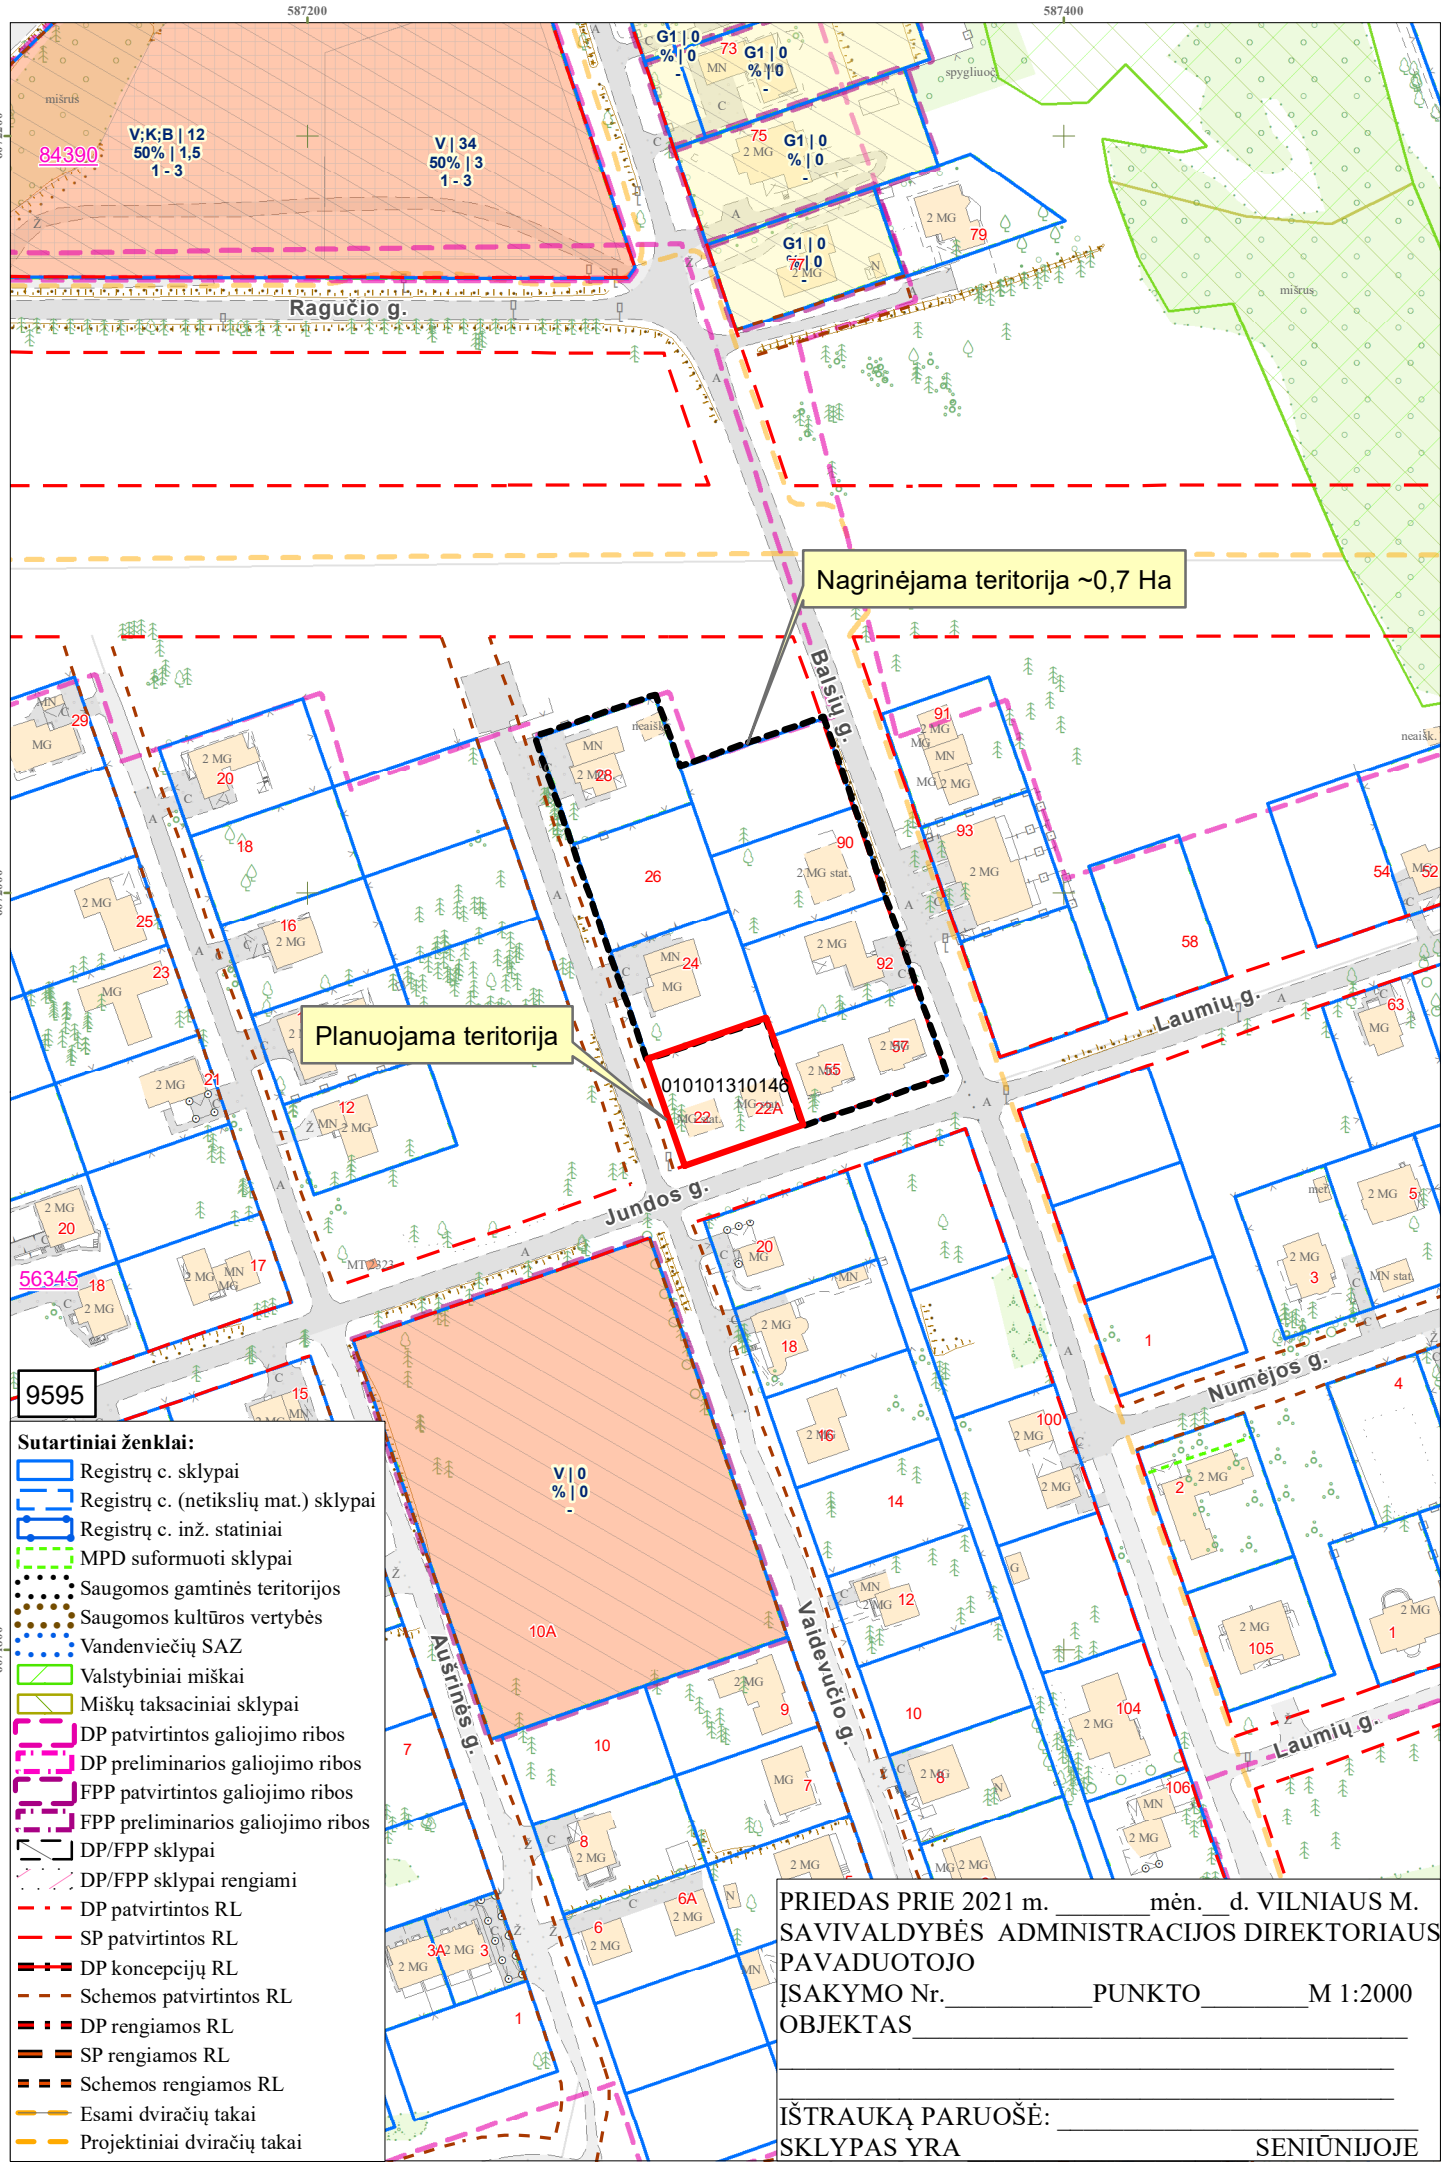

PRIEDAS PRIE 2021 m. _____mėn.__d. VILNIAUS M. SAVIVALDYBĖS ADMINISTRACIJOS DIREKTORIAUS PAVADUOTOJO

ĮSAKYMO Nr._____PUNKTO_____M 1:2000

OBJEKTAS_____

_____

_____

IŠTRAUKĄ PARUOŠĖ: _____

SKLYPAS YRA _____SENIŪNIJOJE