

VILNIAUS MIESTO GATVIŲ IŠDĖSTYMO PLANAS M 1 : 3000

PAVADINIMŲ GATVĖMS, PASTATAMS, STATINIAMS IR KITIEMS OBJEKTAMS SUITEKIMO, KEITIMO IR ITRAUKIMO Į APSKAITĄ TVARKOS APRAŠO I PRIEDAS

Vilniaus miesto savivaldybės tarybos 2019 m. _____ d. sprendimo Nr. _____ priedas

Kartografinis pagrindas	KDB 500V
Gatvės taškų koordinatijų nustatymo būdas	Grafinis


GATVIŲ TAŠKŲ KOORDINATIŲ ŽINIARAŠTIS

Matininkų g. - taškų Nr. plane 1 - 4

NR. PLANE	X	Y
1	6053172,28	581069,88
2	6053280,93	581095,37
3	6053368,63	581133,98
4	6053480,47	581180,61

KEIČIAMI ADRESAI:

PAV	ADRESAS
Melioratorių g.	25
Melioratorių g.	27
Melioratorių g.	29
Melioratorių g.	29A
Melioratorių g.	33
Melioratorių g.	35
Melioratorių g.	45
Melioratorių g.	47
Melioratorių g.	61A

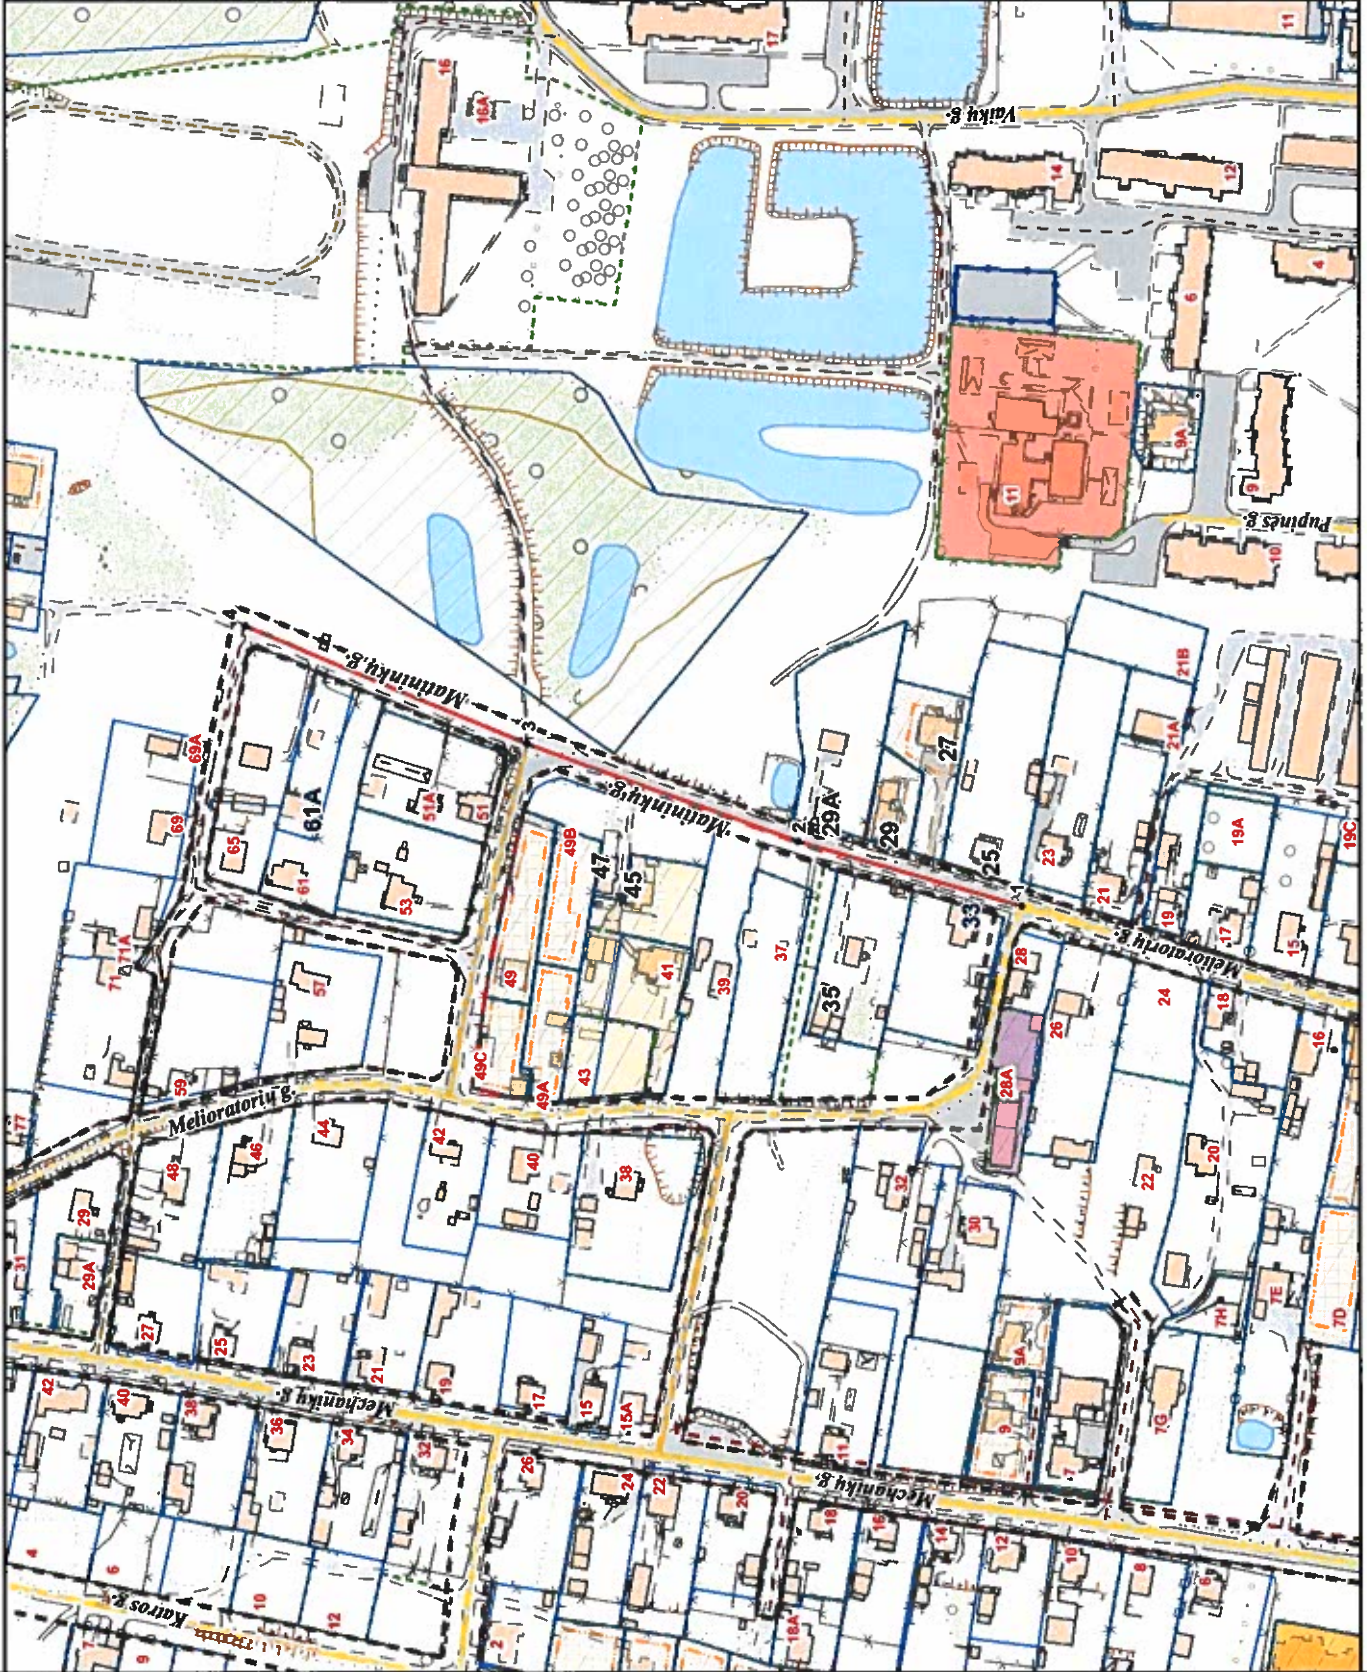

PATEIKIA:
 Vilniaus miesto savivaldybės administracijos
 Miesto plėtros departamento vyresnioji patarėja