


VILNIAUS MIESTO GATVIŲ, SKVERŲ IR AIKŠČIŲ IŠDĖSTYMO PLANAS M 1:1 500

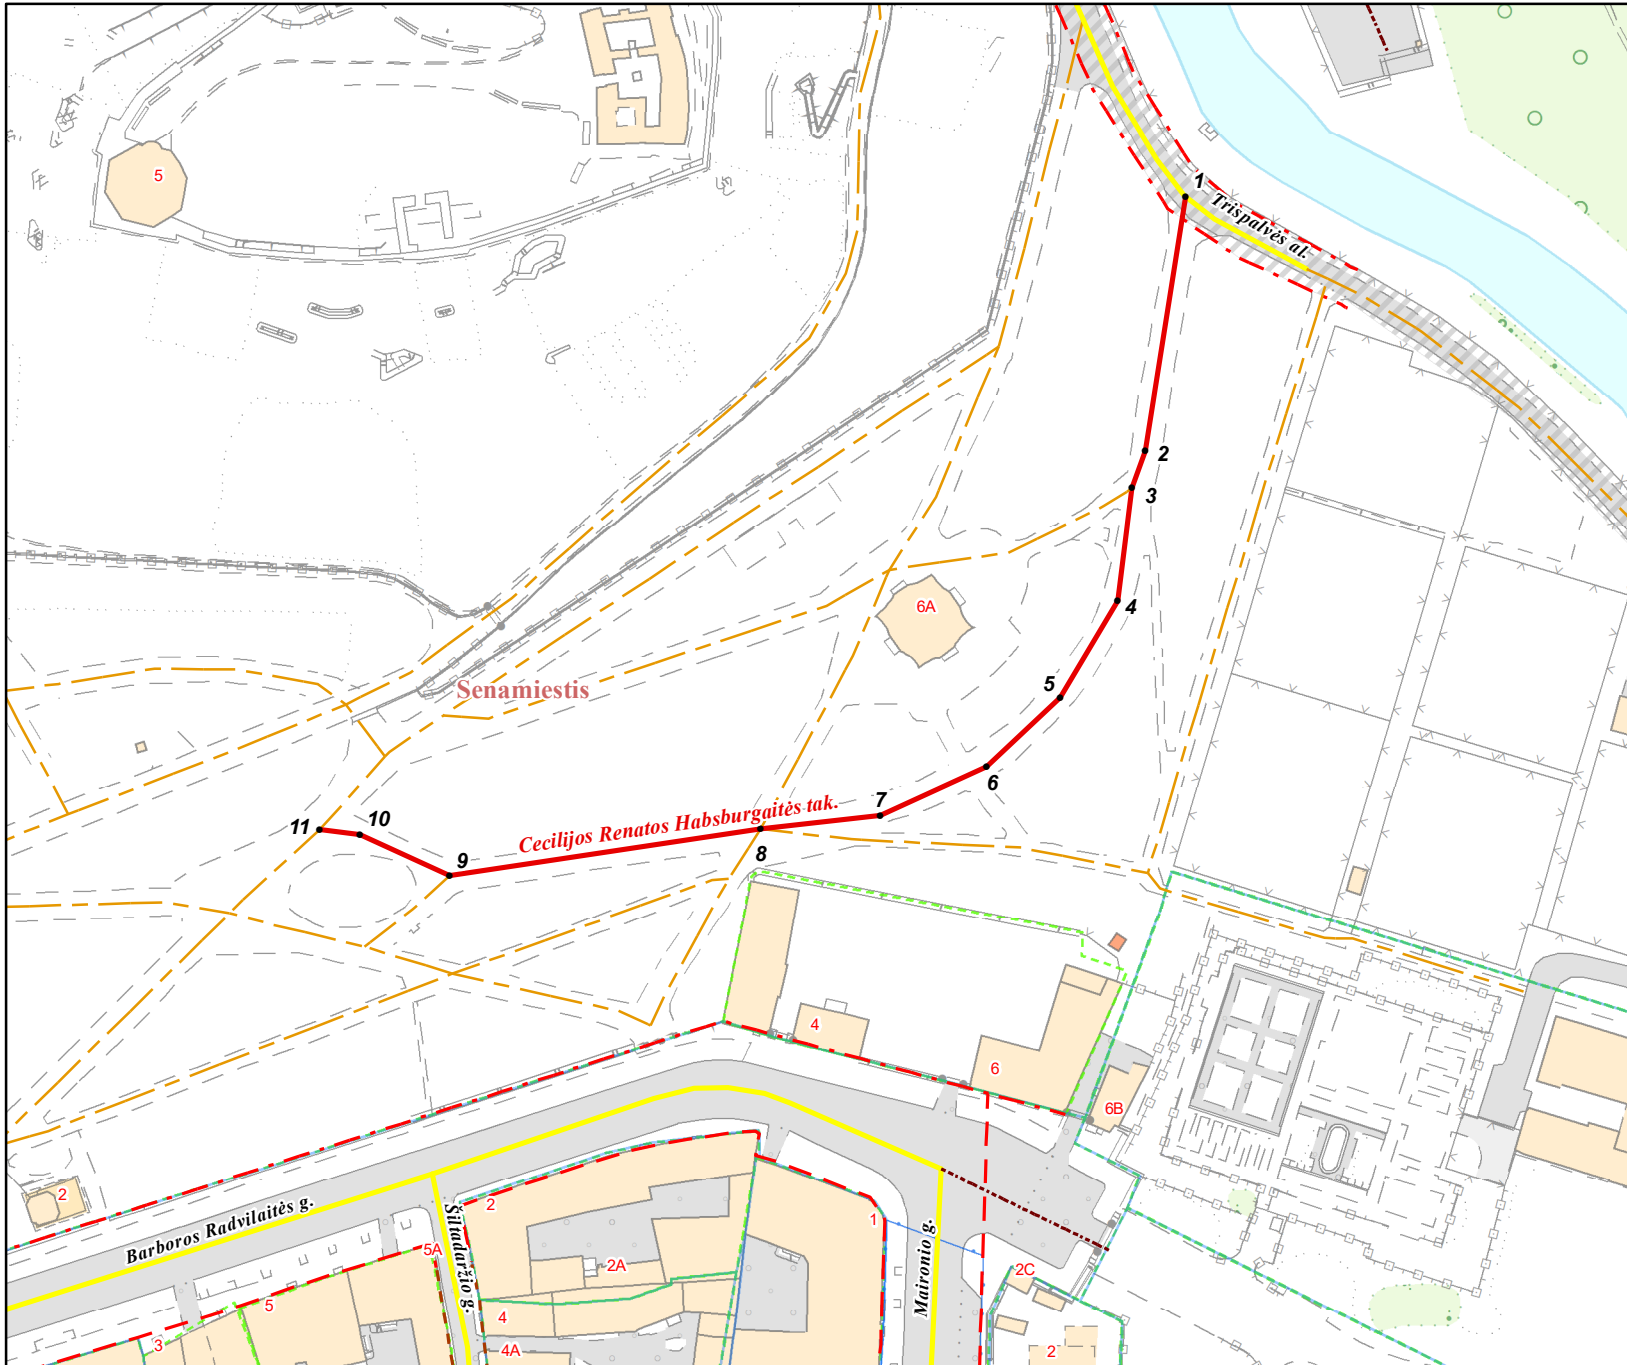

PAVADINIMŲ GATVĖMS, PASTATAMS, STATINIAMS
IR KITIEMS OBJEKTAMS SUTEIKIMO, KEITIMO IR
ĮTRAUKIMO Į APSKAITĄ TVARKOS APRAŠO
I PRIEDAS

Vilniaus miesto savivaldybės tarybos
2023 m. _____ d. sprendimo Nr. _____
_____ priedas

Kartografinis pagrindas	KDB 500V
Gatvės taškų koordinacių nustatymo būdas	Grafinis

GATVIŲ TAŠKŲ KOORDINACIŲ ŽINIARAŠTIS

Cecilijos Renatos Habsburgaitės tak.
taškų Nr. plane 1 - 11

NR.PLANE	X	Y
1	6061910,86	583425,56
2	6061860,37	583417,57
3	6061852,96	583414,88
4	6061830,65	583412,08
5	6061811,44	583400,65
6	6061797,72	583386,01
7	6061788,12	583364,98
8	6061785,37	583341,19
9	6061776,1	583279,4
10	6061784,34	583261,62
11	6061785,32	583253,68

PATEIKIA:
Vilniaus miesto savivaldybės administracijos
Žemės administravimo ir GIS poskyrio vedėja