


VILNAUS MIESTO GATVIŲ IŠDĖSTYMO PLANAS M 1 : 3000

Antakalnio seniūnija

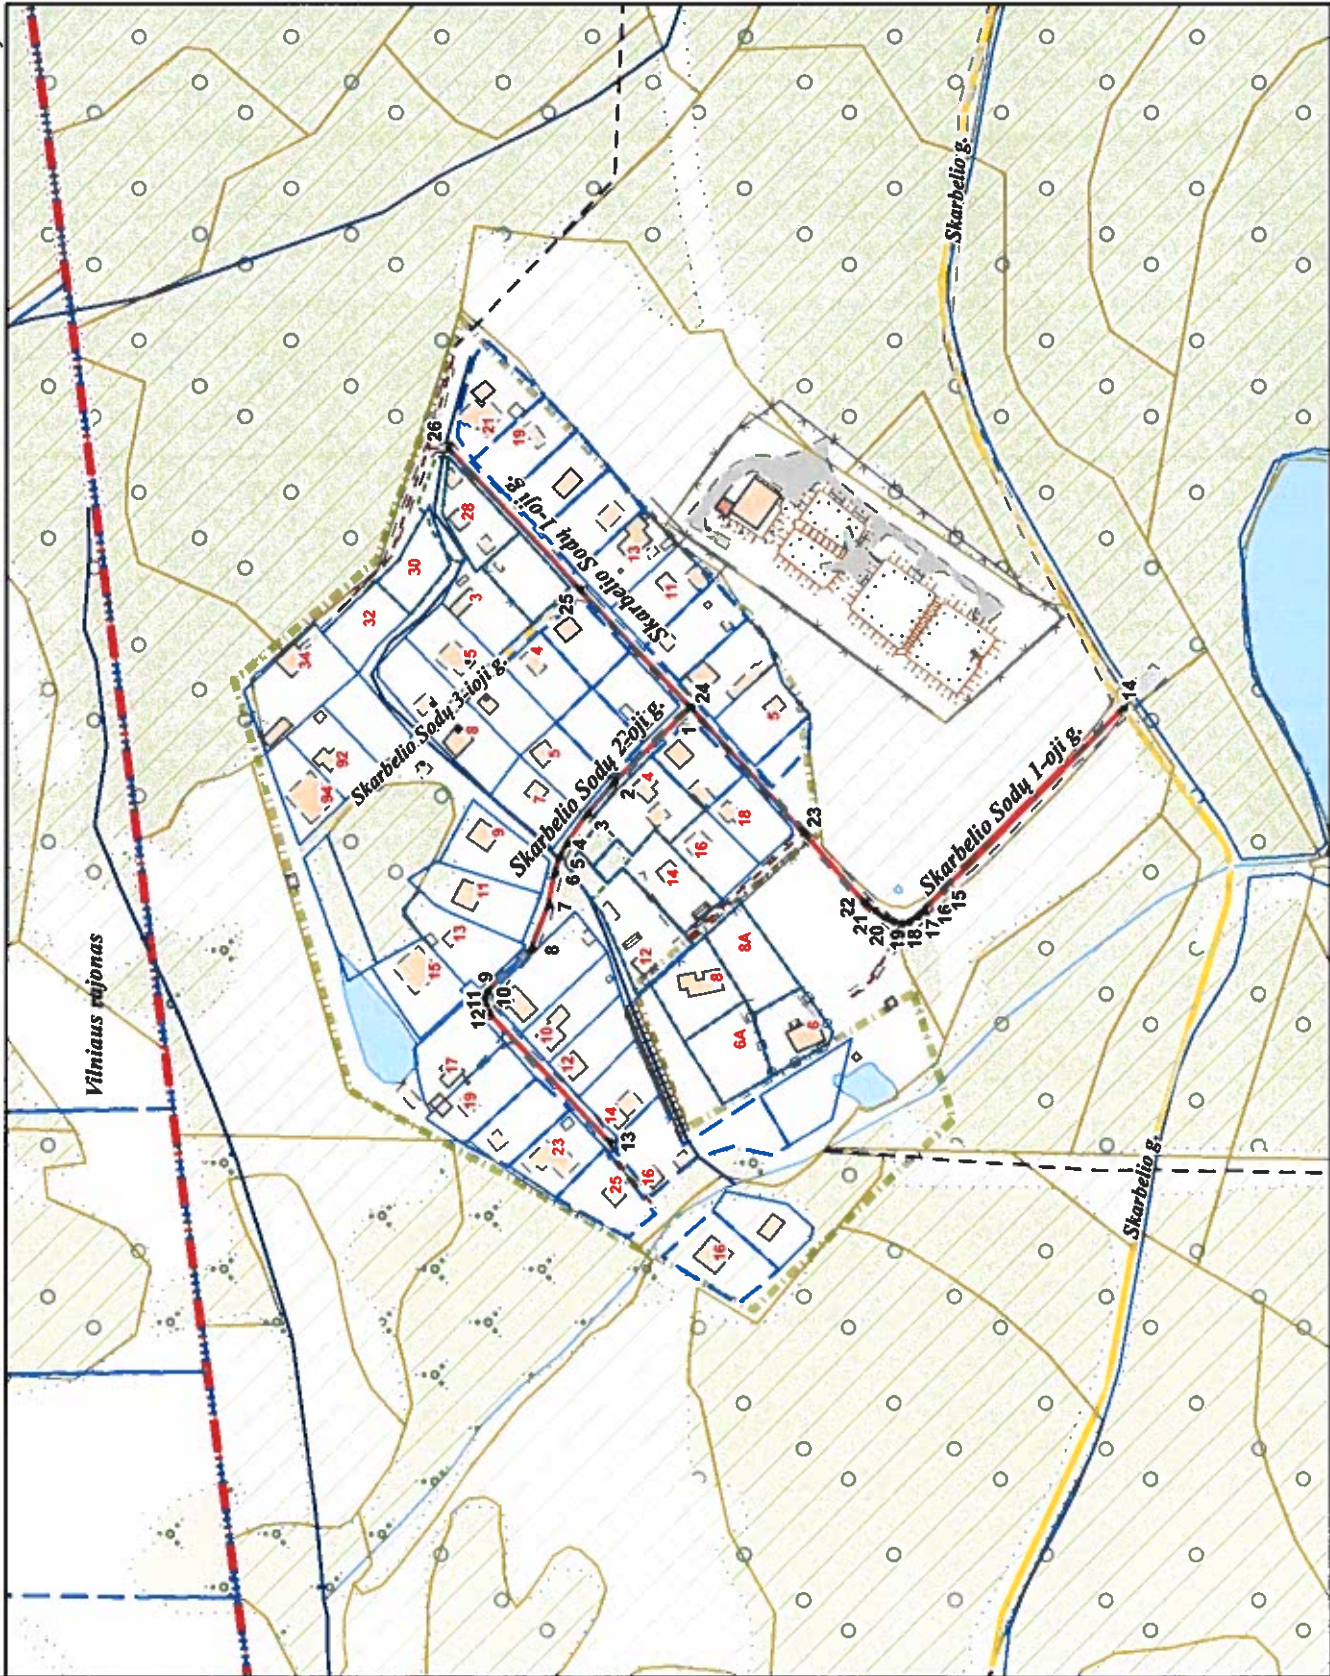

PAVADINIMŲ GATVĖMS, PASTATAMS, STATINIAMS IR KITEMS OBJEKTAMS SUTEIKIMO, KEITIMO IR ĮTRAUKIMO Į APSKAITĄ TVARKOS APRAŠO I PRIEDAS

Vilniaus miesto savivaldybės tarybos 2019 m. _____ d. sprendimo Nr. _____ priedas

Kartografinis pagrindas	KDB 500V
Garvės taškų koordinatinių nustatymo būdas	Grafinis

GATVIŲ TAŠKŲ KOORDINATIŲ ŽINIARAŠTIS

Skarbėlio Sodų 2-oji g. - taškų Nr. plane 1 - 13
 Skarbėlio Sodų 1-oji g. - taškų Nr. plane 14 - 26

NR. PLANE	X	Y
1	6074438,12	591627,53
2	6074469,06	591597,62
3	6074479,53	591585,35
4	6074487,73	591573,84
5	6074490,64	591568,42
6	6074492,62	591562,07
7	6074495,14	591549,37
8	6074501,75	591532,17
9	6074519,32	591515,14
10	6074520,26	591512,77
11	6074520,05	591509,96
12	6074518,89	591507,38
13	6074470,4	591455,84
14	6074266,66	591627,03
15	6074346,19	591547,09
16	6074348,83	591544,82
17	6074351,88	591542,19
18	6074354,79	591542,19
19	6074357,82	591542,8
20	6074361,45	591544,53
21	6074365,3	591547,21
22	6074369,2	591550,69
23	6074393,8	591577,82
24	6074438,12	591627,53
25	6074482,62	591674,14
26	6074534,7	591730,23

PATEIKIA:
 Vilniaus miesto savivaldybės administracijos
 Žemės tvarkymo ir administravimo skyriaus vedėja