
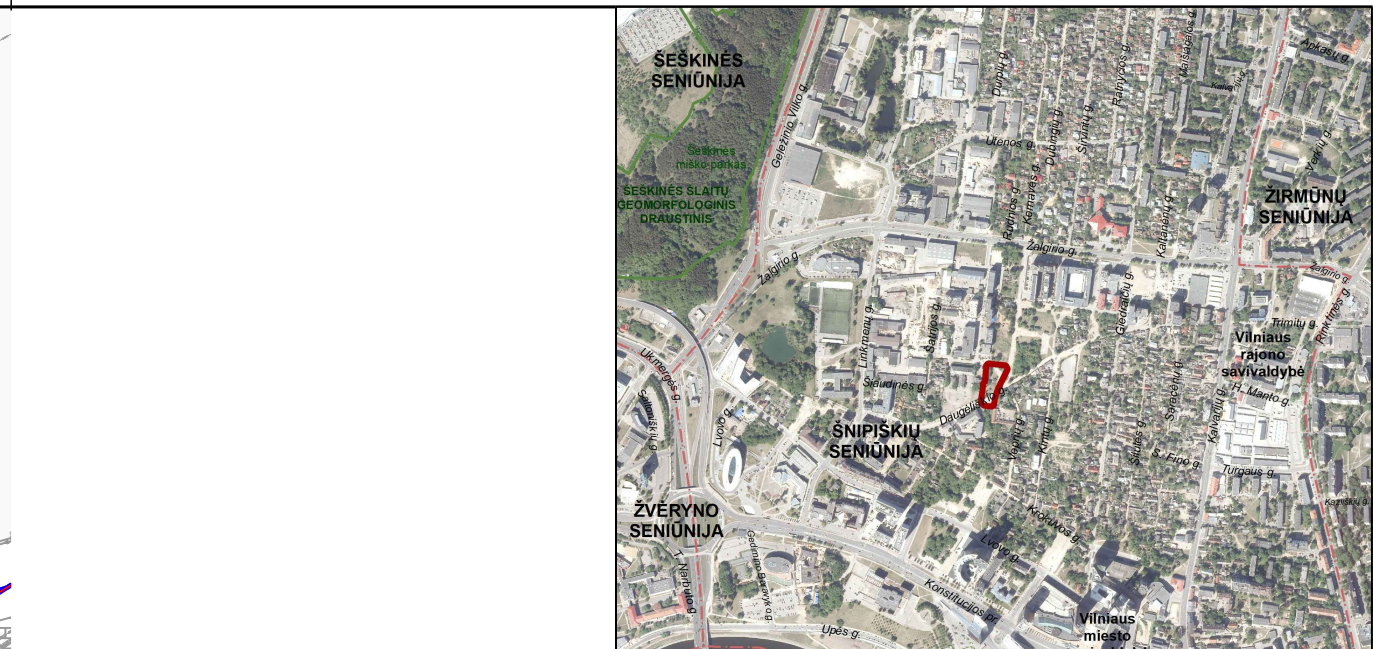


REGLAMENTŲ APRAŠOMOJI LENTELĖ															
Teritorijos (jos dalies) Nr.	Zemės sklypo (jo dalies) Nr.	Zemės sklypo (jo dalies) plotas, m²	Teritorijos naudojimo reglamentas						Papildomi reglamentai						
			teritorijos naudojimo tipas	pagrindinė žemės naudojimo paskirtis	žemės sklypo naudojimo būdas (būdai)	leistinas pastatų aukštis, m	nuo žemės paviršiaus, m	leidžiama užstatymo tankis, %	leidžiama užstatymo tankis, %	užstatymo tipas	mažiausi, m²	didžiausi, m²	priklausomųjų želdynų ir želdinių teritorijų dalys, %	pastatų aukštų skaičius	statinių paskirtys
1	1	1378	BZ (bendro naudojimo erdvių, želdynų teritorija)	KT (kitos paskirties žemė)	B (Bendro naudojimo būdas (būdai))	-	-	-	-	-	-	15	-	-	Specialiosios žemės naudojimo sąlygos: Viešųjų ryšių tinklų elektroninių ryšių infrastruktūros apsaugos zonos; Elektrios tinklų apsaugos zonos; Kultūros paveldo objektų ir vietovių teritorijos, jų apsaugos zonos; Šilumos perdavimo tinklų apsaugos zonos; Vandens tiekimo ir nuotekų, paviršinių nuotekų tvarkymo infrastruktūros apsaugos zonos; Aerodromo apsaugos zonos.
	1a	1341													
	1b	37													
2	2	772	TK (inžinerinės infrastruktūros koridorius)	KT (kitos paskirties žemė)	I2 (Susisiekimo ir inžinerinių tinklų koridorių teritorijos)	-	-	-	-	-	-	-	-	-	Specialiosios žemės naudojimo sąlygos: Viešųjų ryšių tinklų elektroninių ryšių infrastruktūros apsaugos zonos; Elektrios tinklų apsaugos zonos; Kultūros paveldo objektų ir vietovių teritorijos, jų apsaugos zonos; Šilumos perdavimo tinklų apsaugos zonos; Vandens tiekimo ir nuotekų, paviršinių nuotekų tvarkymo infrastruktūros apsaugos zonos; Aerodromo apsaugos zonos.
	2a	393													
	2b	379													

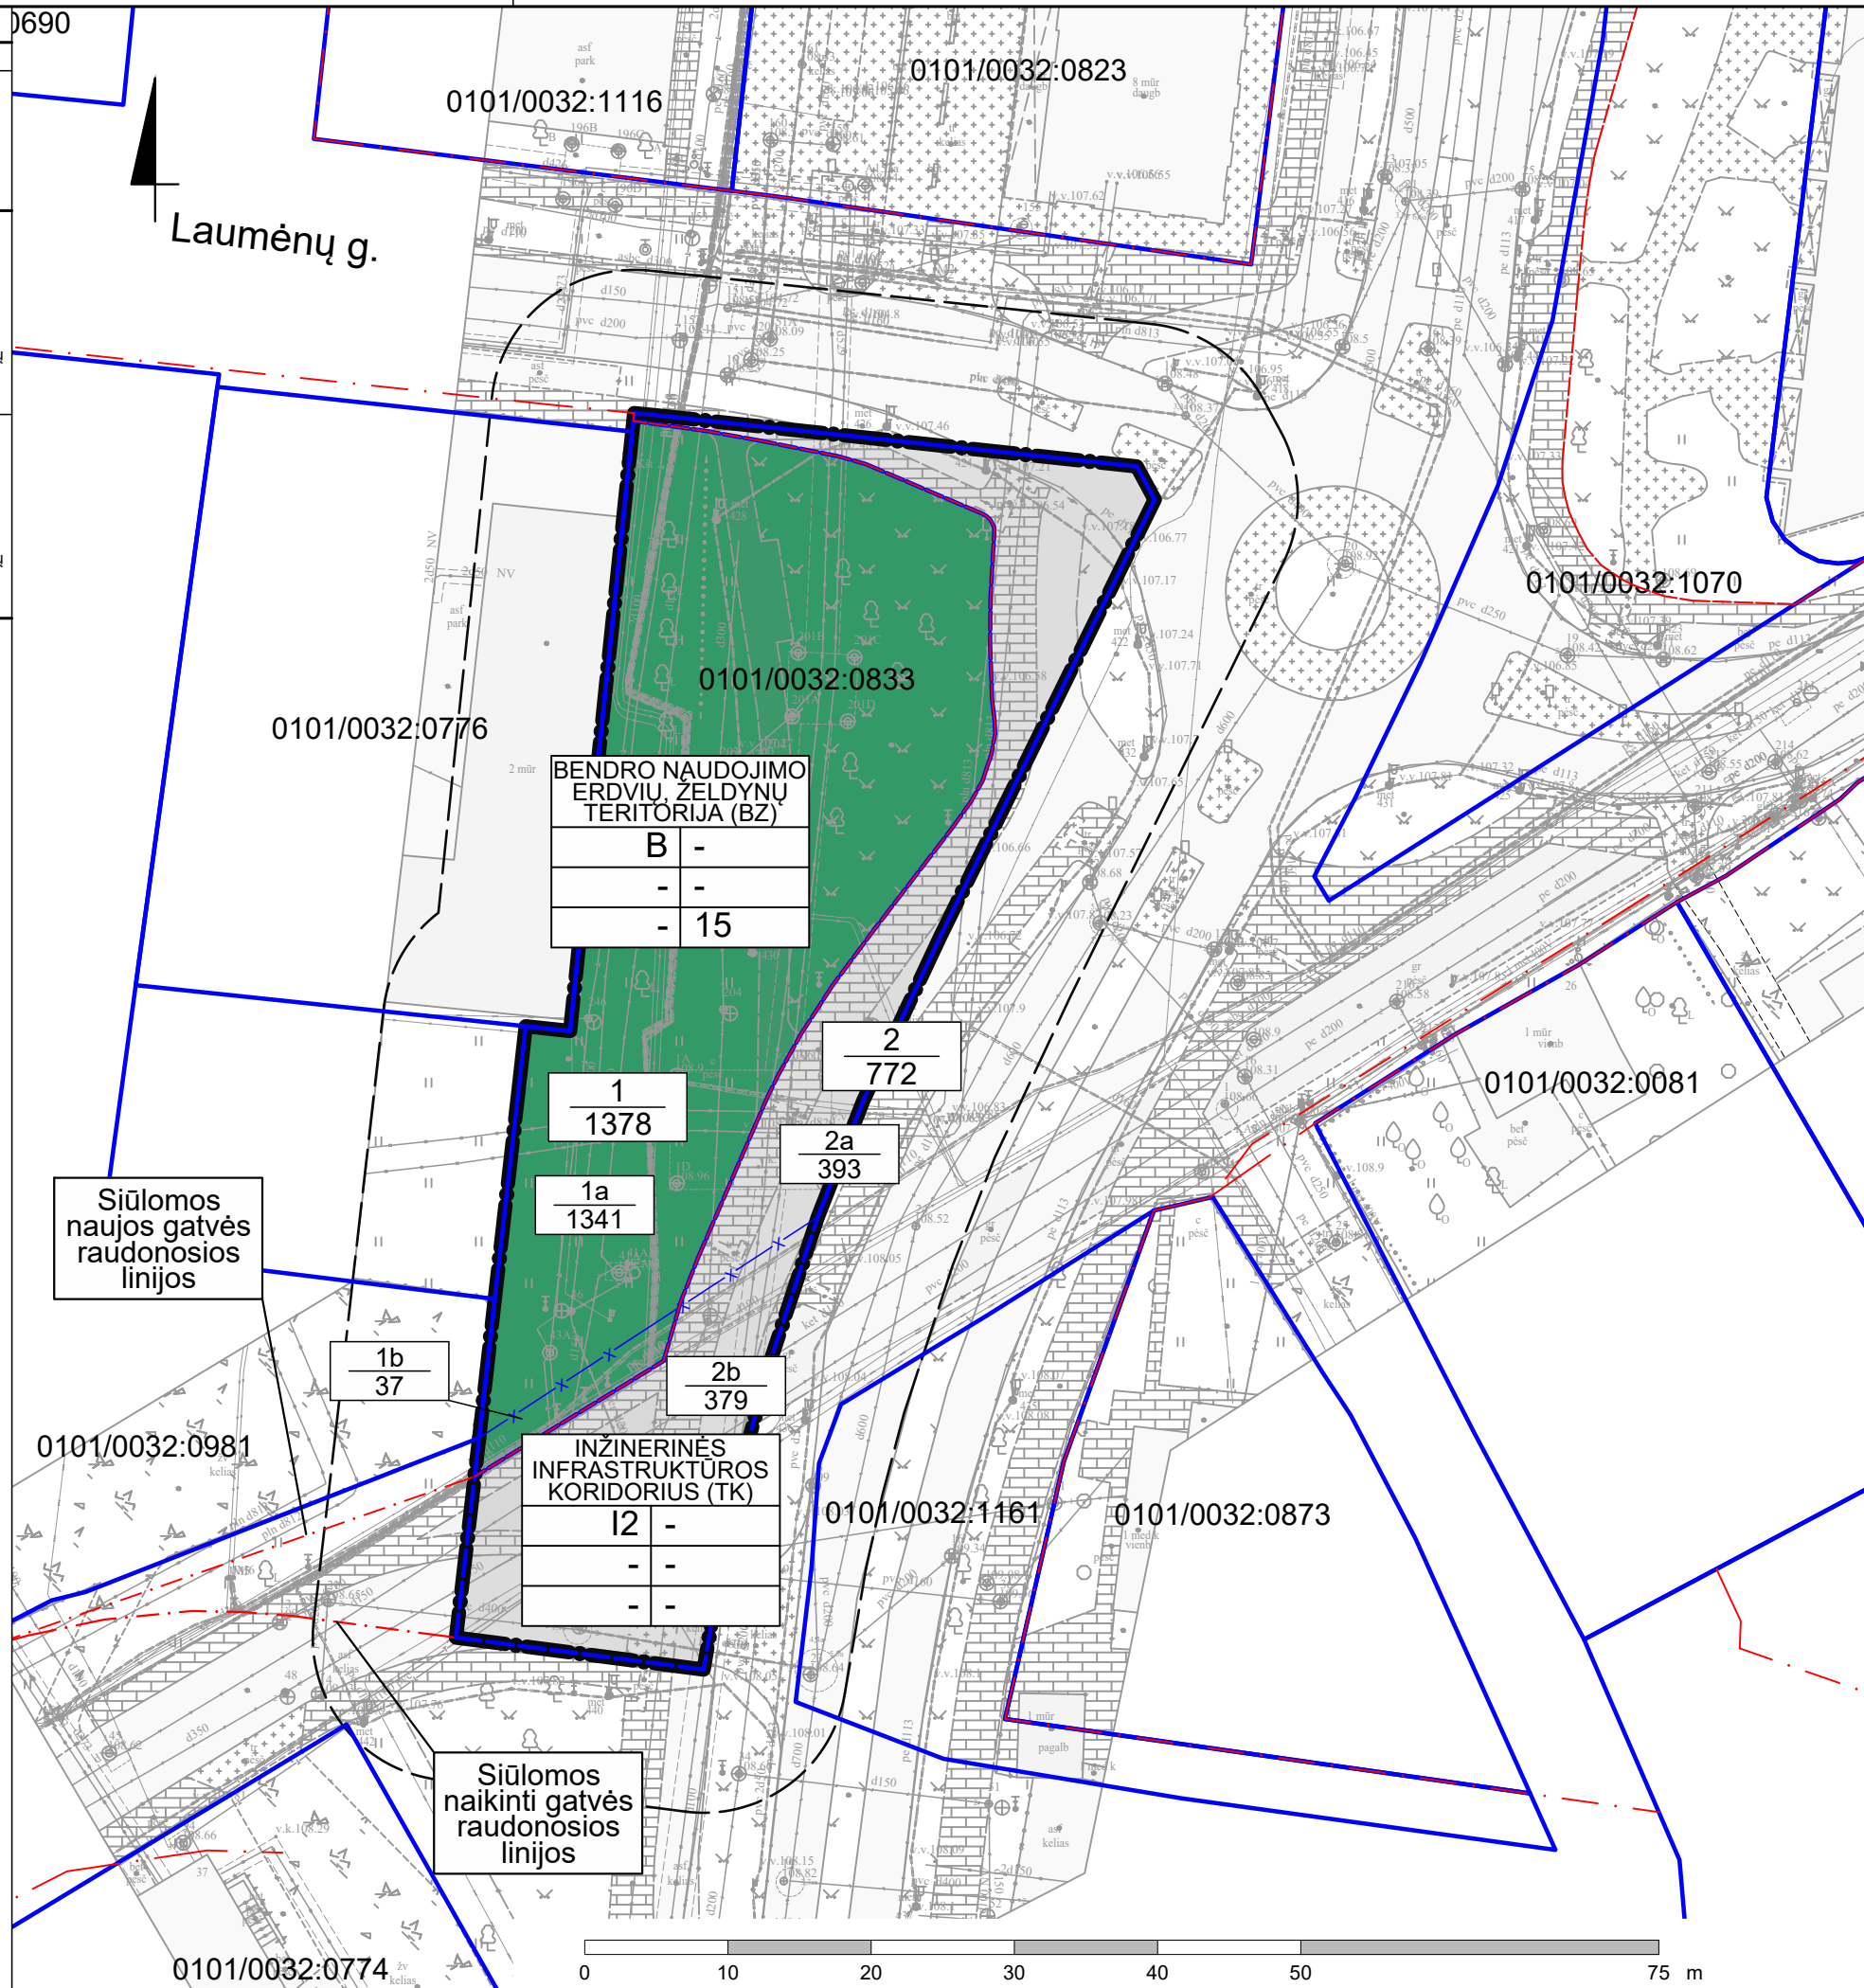

TEKSTINIAI REGLAMENTAI:

- Priklausomieji želdynai, įskaitant vejas ir gėlynus, nuo viso žemės sklypo ploto turi užimti ne mažiau kaip 15 proc. bendro naudojimo (miestų, miestelių ir kaimų ar savivaldybių bendro naudojimo) teritorijų žemės sklypuose (B).
- Žemės sklypo valdytojas yra atsakingas už atliekų surinkimą, tvarkymą ir išvežimą iš jam priskirto žemės sklypo. Surinktos atliekos turi būti perduodamos Savivaldybės atliekų tvarkymo operatoriams. Techninio projekto rengimo metu privalo numatyti atliekų surinkimo aikštelės vietą žemės sklype ar kitokį atliekų surinkimo organizavimo būdą.

SUTARTINIAI ŽENKLAI

- Planuojamos teritorijos riba
- 10 metrų atstumo nuo planuojamos teritorijos riba
- Esamų sklypų ribos
- Projektuojamų sklypų ribos
- Naikinamos sklypų ribos
- Gatvių raudonosios linijos

TERITORIJOS NAUDOJIMO REGLAMENTAI

- | | |
|---|----------------------------------|
| N | N - sklypo, servituto numeris |
| M | M - sklypo, servituto plotas, m² |
-
- | | |
|-----|---|
| T | T - teritorijos naudojimo tipas |
| 1 2 | 1 - žemės naudojimo būdas (būdai):
B - Bendro naudojimo (miestų, miestelių ir kaimų ar savivaldybių bendro naudojimo) teritorijos |
| 3 4 | I2 - Susisiekimo ir inžinerinių tinklų koridorių teritorijos |
| 5 6 | 2 - leistinas pastatų aukštis (metrais)
3 - leistinas žemės sklypo užstatymo tankis
4 - leistinas žemės sklypo užstatymo intensyvumas
5 - užstatymo tipas
6 - priklausomųjų želdynų ir želdinių teritorijų dalys, % |
-
- Teritorijos naudojimo tipas:
- Bendro naudojimo erdvių, želdynų teritorija (BZ)
 - Inžinerinės infrastruktūros koridorius (TK)

0	2022-05-24	
LAIDA	IŠLEIDIMO DATA	LAIDOS STATUSAS, KEITIMO PRIEŽASTIS (JEI TAIKOMA)

Objektas		Kernavės g. 4, Vilnius						
Plano tipas		Topografinis planas - pilnas turinys						
UAB „Inžinerijos centras“		Pagrindinis objektų padėties tikslumas, cm						
		horizontalios padėties: 5			vertikalios padėties: 4			
Kv. paž. Nr.	Vardas ir pavardė	Parašas	Data	Mastelis	Koordinacių sistema	Aukščių sistema	Lapas	Lapų
			2021-12-07	1:500	LKS 94	LAS07	3	3
Užsakovas	SĮ "Vilniaus planas"		Rangovas	Uab "Inžinerijos centras"				

KVAL. PATV. DOK. NR.		VILNIAUS PLANAS		Statinio projekto pavadinimas ŠATRIJOS, KERNAVĖS IR DAUGĖLIŠKIO GATVIŲ KVARTALO DETALIOJO PLANO SPRENDINIŲ KOREGAVIMAS ŽEMĖS SKLYPE, KADASTRO NR. 0101/0032:833, BEI GRETIMOJE TERITORIJOJE				
TPV 0067	PV	Giedrius Bireta		Statinio numeris ir pavadinimas, dokumento pavadinimas				
TPV 0067	arch.	Giedrius Bireta		PAGRINDINIS BRĖŽINYS				
				MASTELIS 1:500				
LT	Statytojas ir (arba) užsakovas		Vilniaus miesto savivaldybės administracijos direktorius		Dokumento žymuo		Lapas	Lapų
					VP 21-131		1	1