

2.2p.2

VILNIAUS MIESTO GATVIŲ IŠDĖSTYMO PLANAS M 1 : 9000

PAVADINIMŲ GATVĖMS, PASTATAMS, STATINIAMS IR KITIEMS OBJEKTAMS SUITEIKIMO, KEITIMO IR ĮTRAUKIMO Į APSKAITĄ TVARKOS APRAŠO I PRIEDAS


Vilniaus miesto savivaldybės tarybos
2015 m. _____ d. sprendimo Nr. _____
priedas

Kartografinis pagrindas	KDB 500V
Gatvės taškų koordinacių nustatymo būdas	Grafinis

GATVIŲ TAŠKŲ KOORDINACIŲ ŽINIARAŠTIS

Gulbinėlių g. - taškų Nr. plane 1 - 67

NR. PLANE	X	Y
1	6072207,04	583516,01
2	6072171,69	583518,76
3	6072122,37	583526,07
4	6072085,17	583533,23
5	6072069,56	583538,23
6	6072030,77	583550,65
7	6071992,56	583559,12
8	6071956,04	583566,41
9	6071937,13	583571,31
10	6071923,9	583576,26
11	6071908,8	583585,55
12	6071859,86	583629,2
13	6071843,67	583641,06
14	6071828,03	583650,55
15	6071811,89	583657,68
16	6071802,22	583661,26
17	6071788,41	583662,98
18	6071774,95	583661,06
19	6071741,15	583653,41
20	6071724,62	583651,35
21	6071711,88	583650,16
22	6071693,54	583651,44
23	6071633,4	583662,24
24	6071563,45	583681,77
25	6071522,62	583690,57
26	6071449,85	583705,66
27	6071433,35	583710,09
28	6071415,11	583713,62
29	6071401,36	583714,88
30	6071356,93	583718,67
31	6071285,47	583722,16
32	6071218,08	583723,01
33	6071207,91	583724,23
34	6071195,19	583726,67
35	6071185,42	583729,42
36	6071177,08	583732,68
37	6071136,96	583750,73
38	6071121,61	583755,64
39	6071107,84	583759,21
40	6071011,27	583779,76
41	6070898,52	583805,11
42	6070875,59	583812,47
43	6070803,09	583844,59
44	6070777,56	583857,71
45	6070717,12	583892,6
46	6070698,15	583904,52
47	6070675	583923,13
48	6070600,2	584002,22
49	6070588,53	584011,45
50	6070575,58	584017,73
51	6070526,26	584028,94
52	6070494,05	584039,27
53	6070485,33	584043,37
54	6070476,11	584049,18
55	6070468,37	584057,22
56	6070453,15	584075,55
57	6070447,89	584080,17
58	6070433,28	584088,86
59	6070401,43	584097,41
60	6070382,92	584098,83
61	6070375,18	584100,15
62	6070370,4	584101,78
63	6070364,09	584106,67
64	6070351,59	584122,15
65	6070339,07	584133,22
66	6070315,77	584146,77
67	6070305,49	584152,75

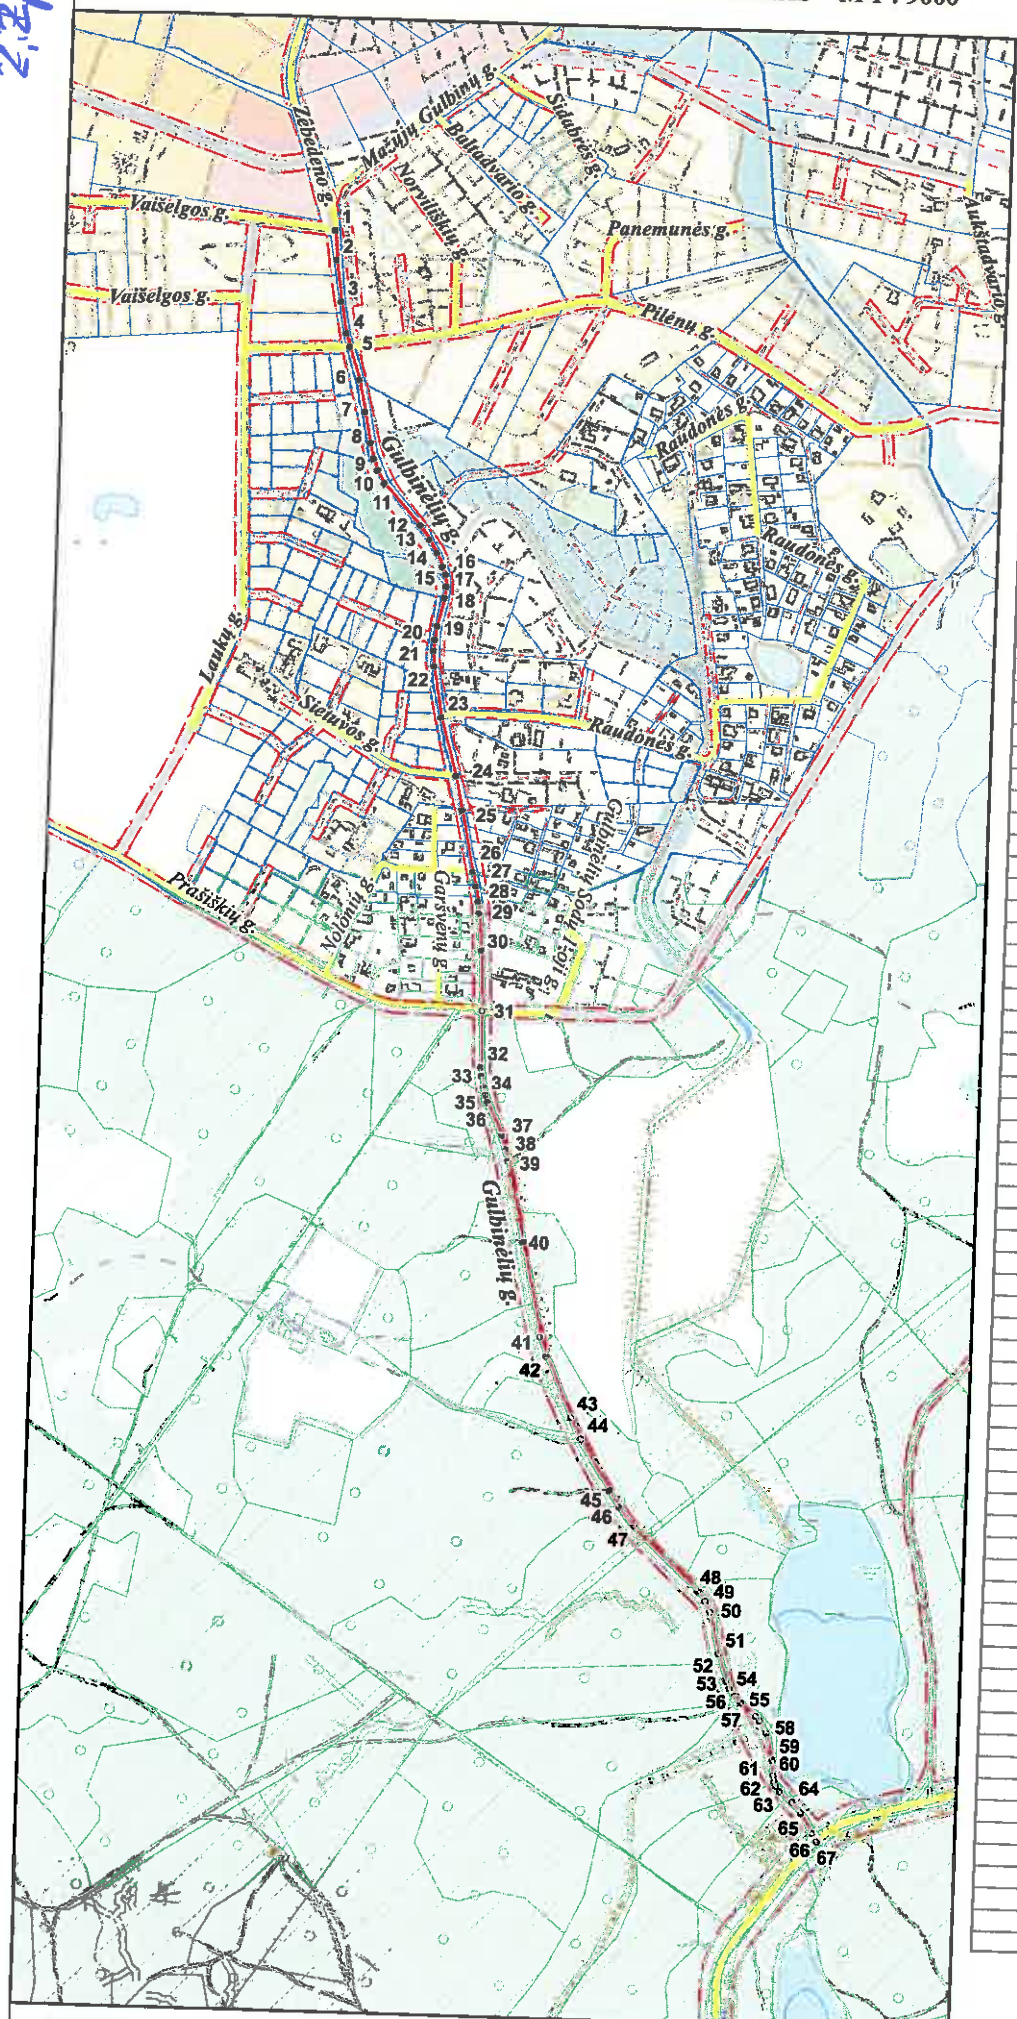

PATEIKIA:
Vilniaus miesto savivaldybės administracijos
Miesto plėtros departamento direktoriaus pavaduotoja